

Дизайн-проект фасада жилого дома в пгт.Гостомель




Киев 2014

Разработали: Антощук М.А.
Антощук Е.В.

Лист	Перечень чертежей	Примечания
1.	Титульный лист	
2.	Общие данные	
3.	Генплан участка	
4.	Фасад жилого дома в осях 1-4	
5.	Фасад жилого дома в осях 4-1	
6.	Фасад жилого дома в осях А-Д	
7.	Фасад жилого дома в осях Д-А	
8.	План жилого дома	
9.	Навес входная группа	
10.	Терраса жилой дом	
11.	Фасад гаражного домика в осях А-Б	
12.	Фасад гаражного домика в осях Б-А	
13.	Фасад гаражного домика в осях 1-2	
14.	Фасад гаражного домика в осях 2-1	
15.	План гаражного домика	
16.	Фасад навеса для машин в осях А-Г	
17.	Фасад навеса для машин в осях Г-А	
18.	Фасад навеса для машин в осях 1-2	
19.	Фасад навеса для машин в осях 2-1	
20.	Разрез 1-1	
21.	План навеса для машин	
22.	Навес для машин вид сверху	
23.	Таблица отделки фасадов	
24.	Секция забора	
25.	Схема забора	
26.	Освещение участка на генплане	
27.	Освещение жилого дома	
28.	Освещение террасы и входной группы жилого дома	
29.	Освещение гаражного домика	
30.	Освещение навеса для машин	
31.	Расположение камер визуализации	
32.	Визуализация с камеры 1	


Лист	Перечень чертежей	Примечания
33.	Визуализация с камеры 2	
34.	Визуализация с камеры 3	
35.	Визуализация с камеры 1 Ночной вид.	
36.	Визуализация с камеры 4	
37.	Визуализация с камеры 5	
38.	Визуализация с камеры 6	
39.	Визуализация с камеры 6. Ночной вид.	
40.	Визуализация с камеры 7	
41.	Визуализация с камеры 8	
42.	Визуализация с камеры 9	
43.		
44.		
45.		
46.		
47.		
48.		
49.		
50.		

						Дизайн-проект фасада жилого дома в пгт.Гостомель				
Изм.	Кол.уч.	Лист	№ док.	Подпись	Дата	Жилой дом		Стадия	Лист	Листов
								Р	02	42
						Общие данные				
Выполнил		Антощук								

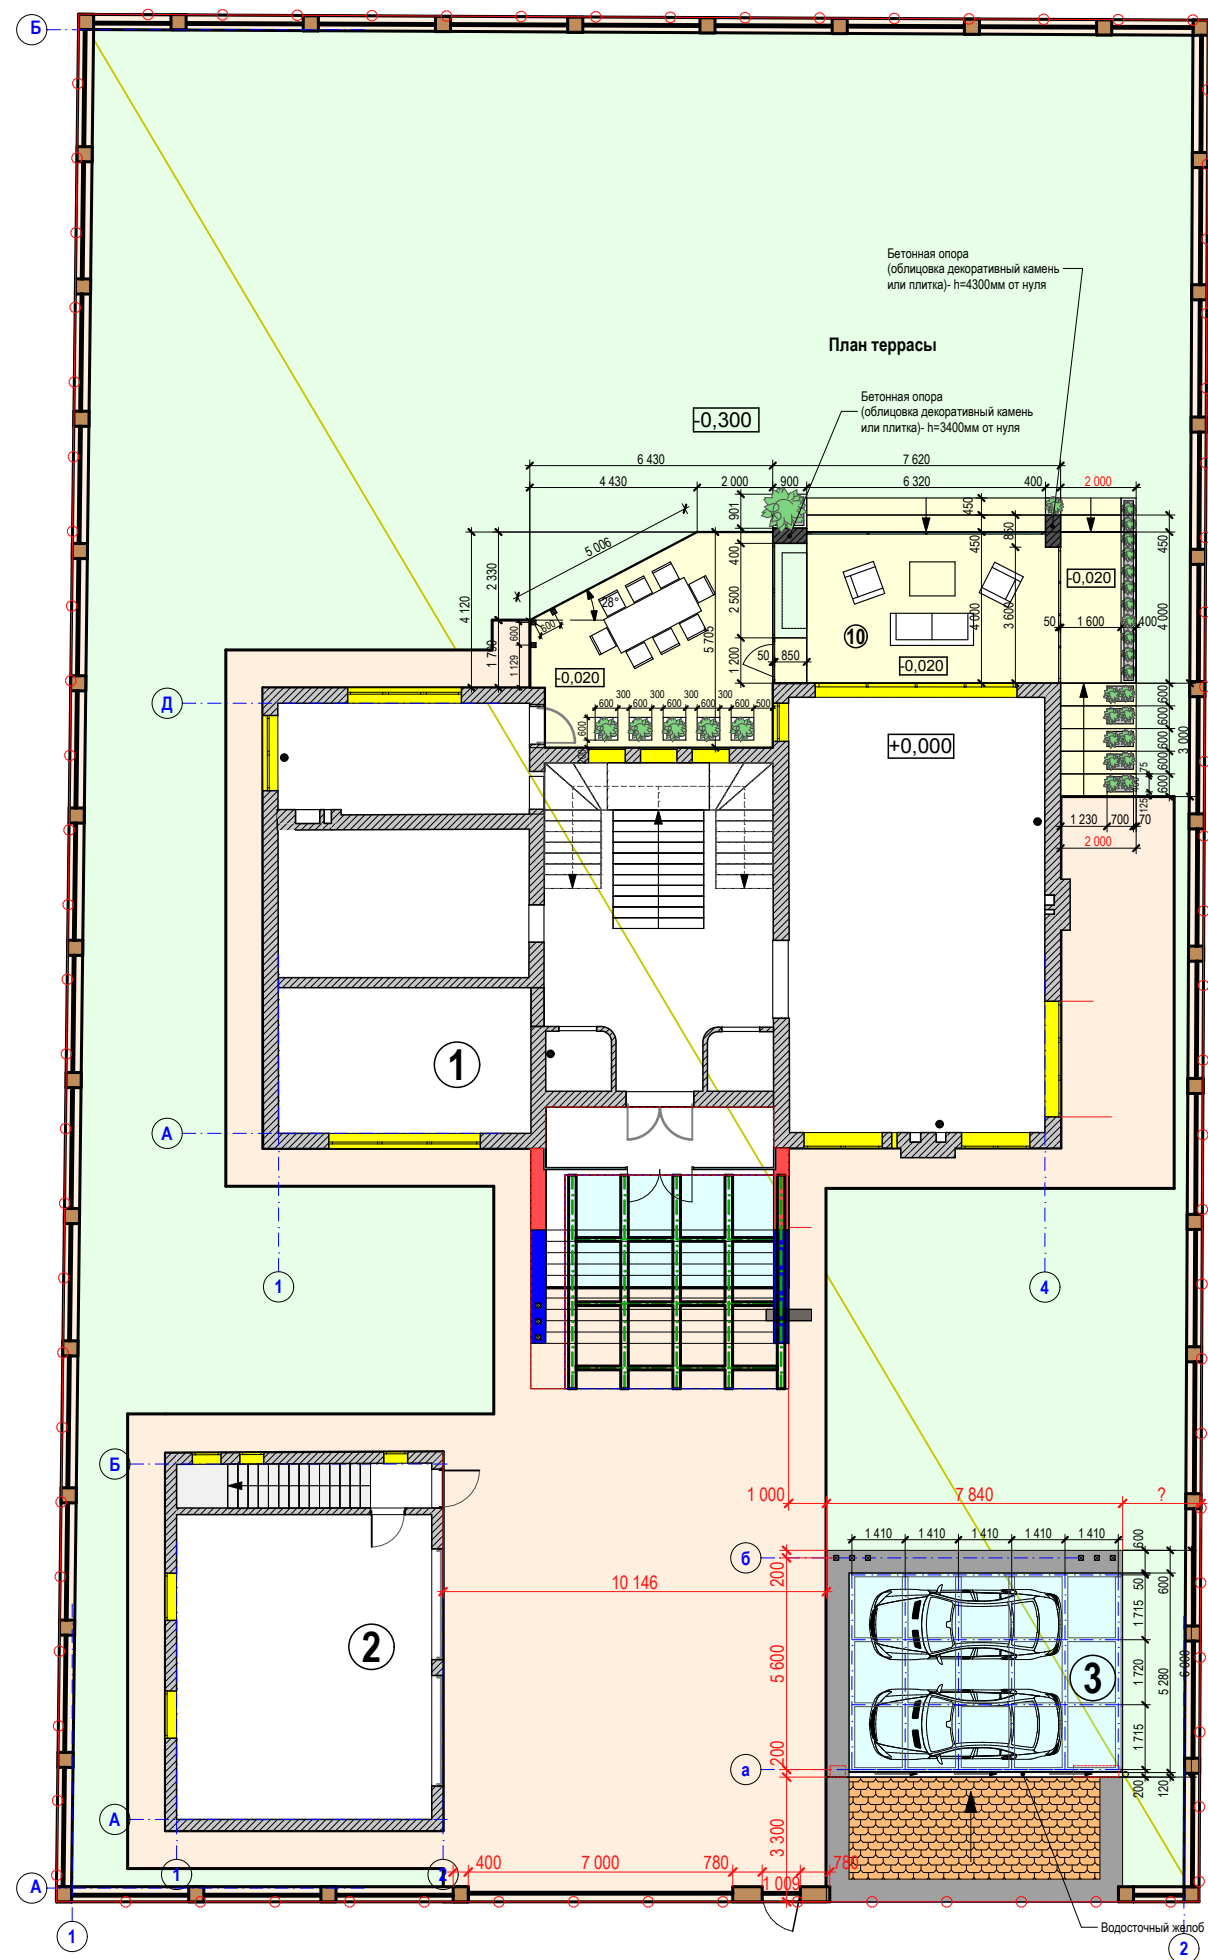


№	Наименование	Площадь,м ²
1	Жилой дом	
2	Гаражный домик	
3	Навес для машин	


						Дизайн-проект фасада жилого дома в пгт.Гостомель					
Изм.	Кол.уч.	Лист	№ док.	Подпись	Дата						
ГАП		Семенец				Жилой дом		M 1:200	Стадия	Лист	Листов
									Р	03	42
						Генплан участка					
Выполнил		Антощук									

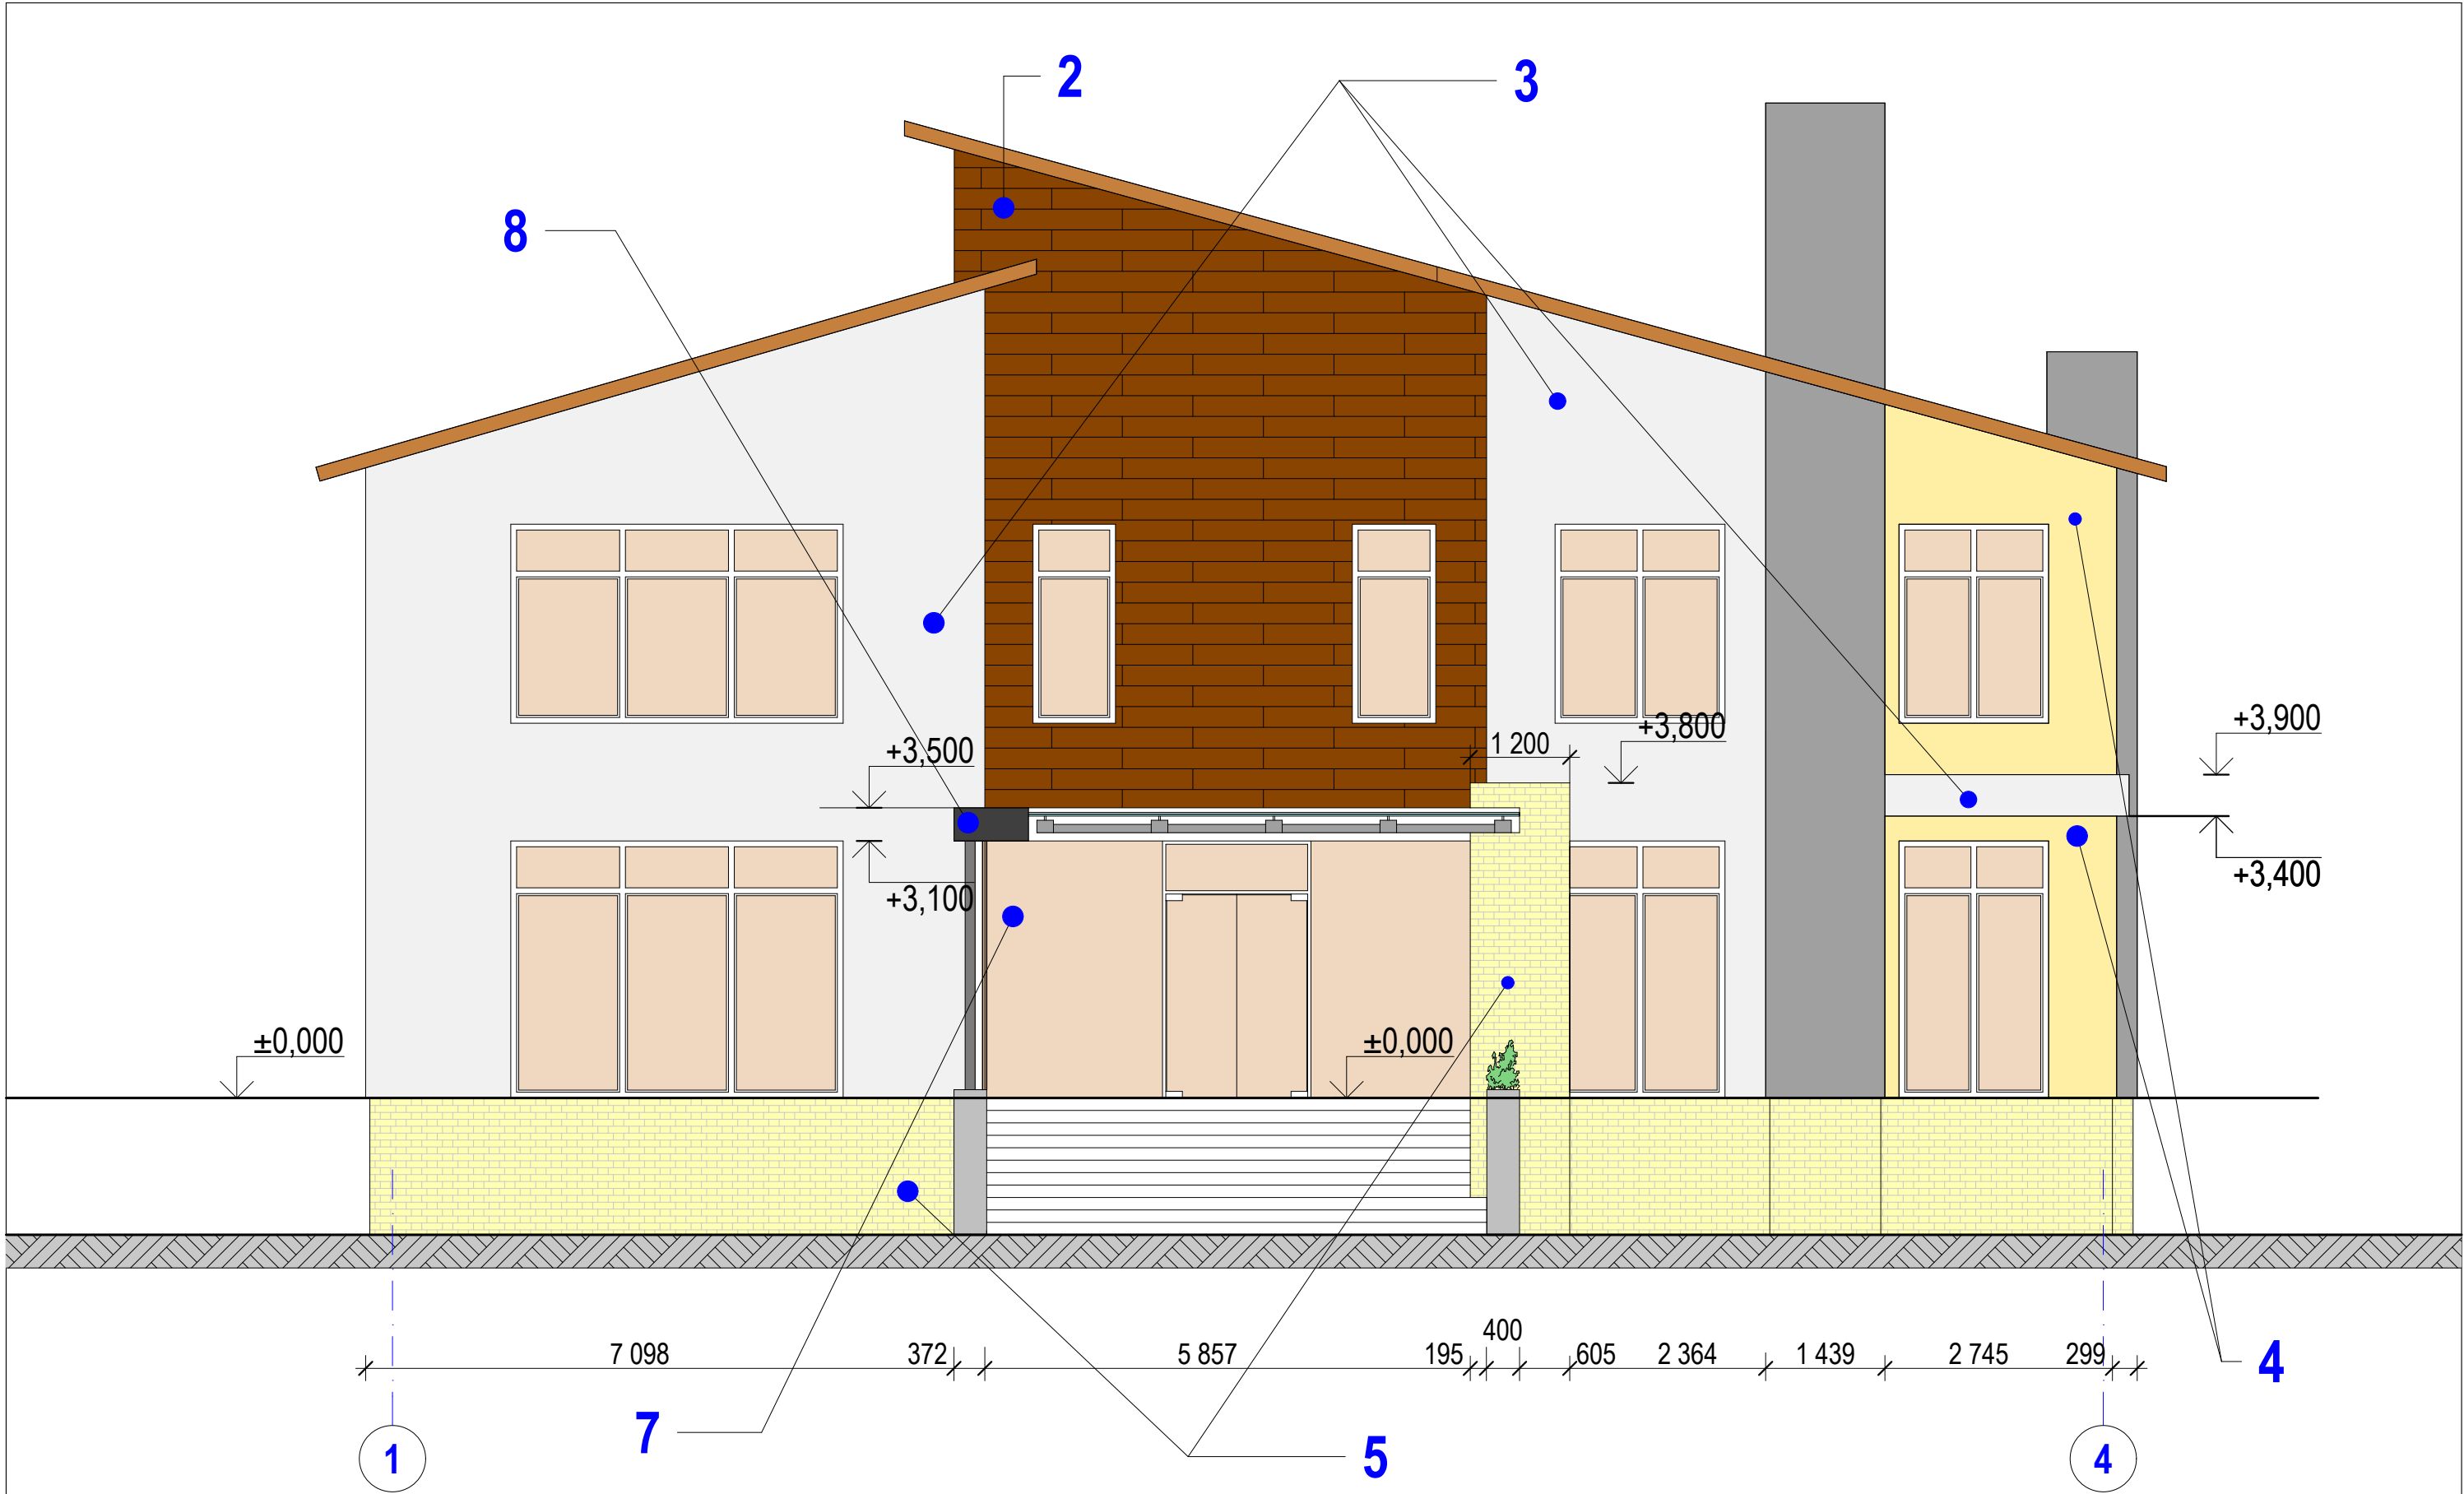


						Дизайн-проект фасада жилого дома в пгт.Гостомель					
Изм.	Кол.уч.	Лист	№ док.	Подпись	Дата	Жилой дом		М 1:75	Стадия	Лист	Листов
ГАП	Семенец								Р	04	42
						Фасад жилого дома в осях 1-4					
Выполнил	Антошук										

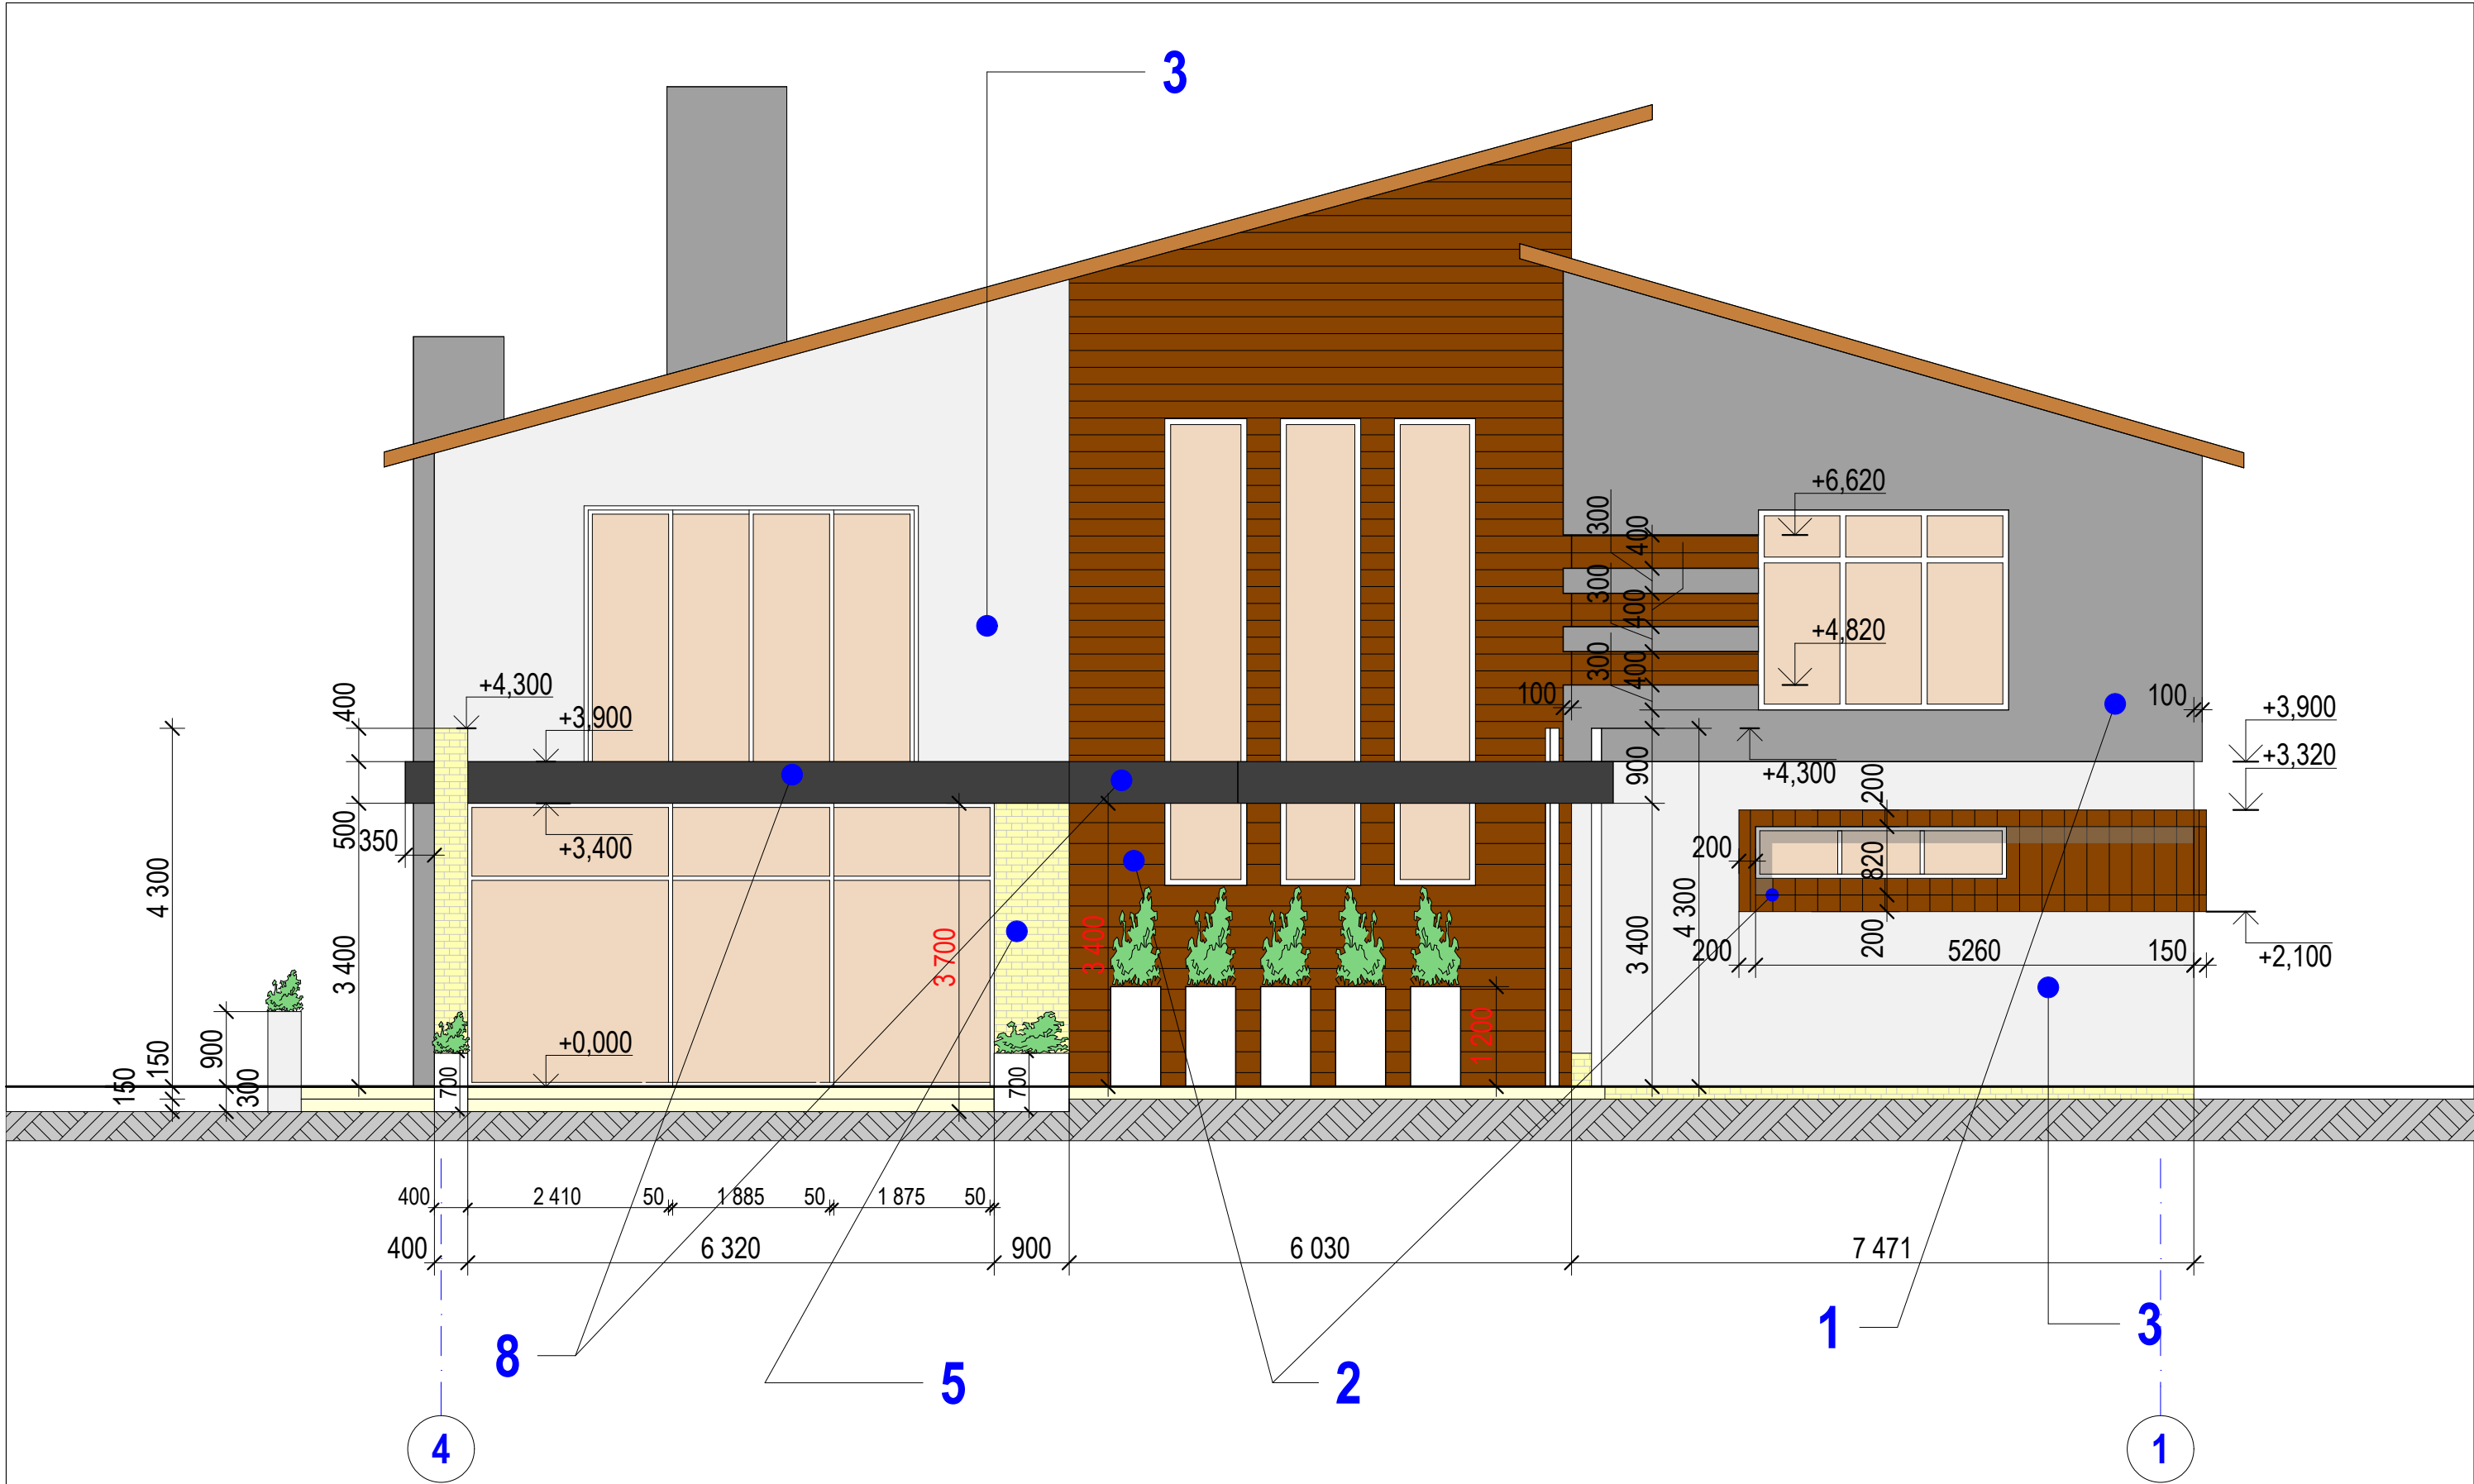


						Дизайн-проект фасада жилого дома в пгт.Гостомель				
Изм.	Кол.уч.	Лист	№ док.	Подпись	Дата	Жилой дом	М 1:75	Стадия	Лист	Листов
ГАП	Семенец							Р	05	42
						Фасад жилого дома в осях 4-1		 UKRINTEL Архитектура и дизайн		
Выполнил	Антошук									

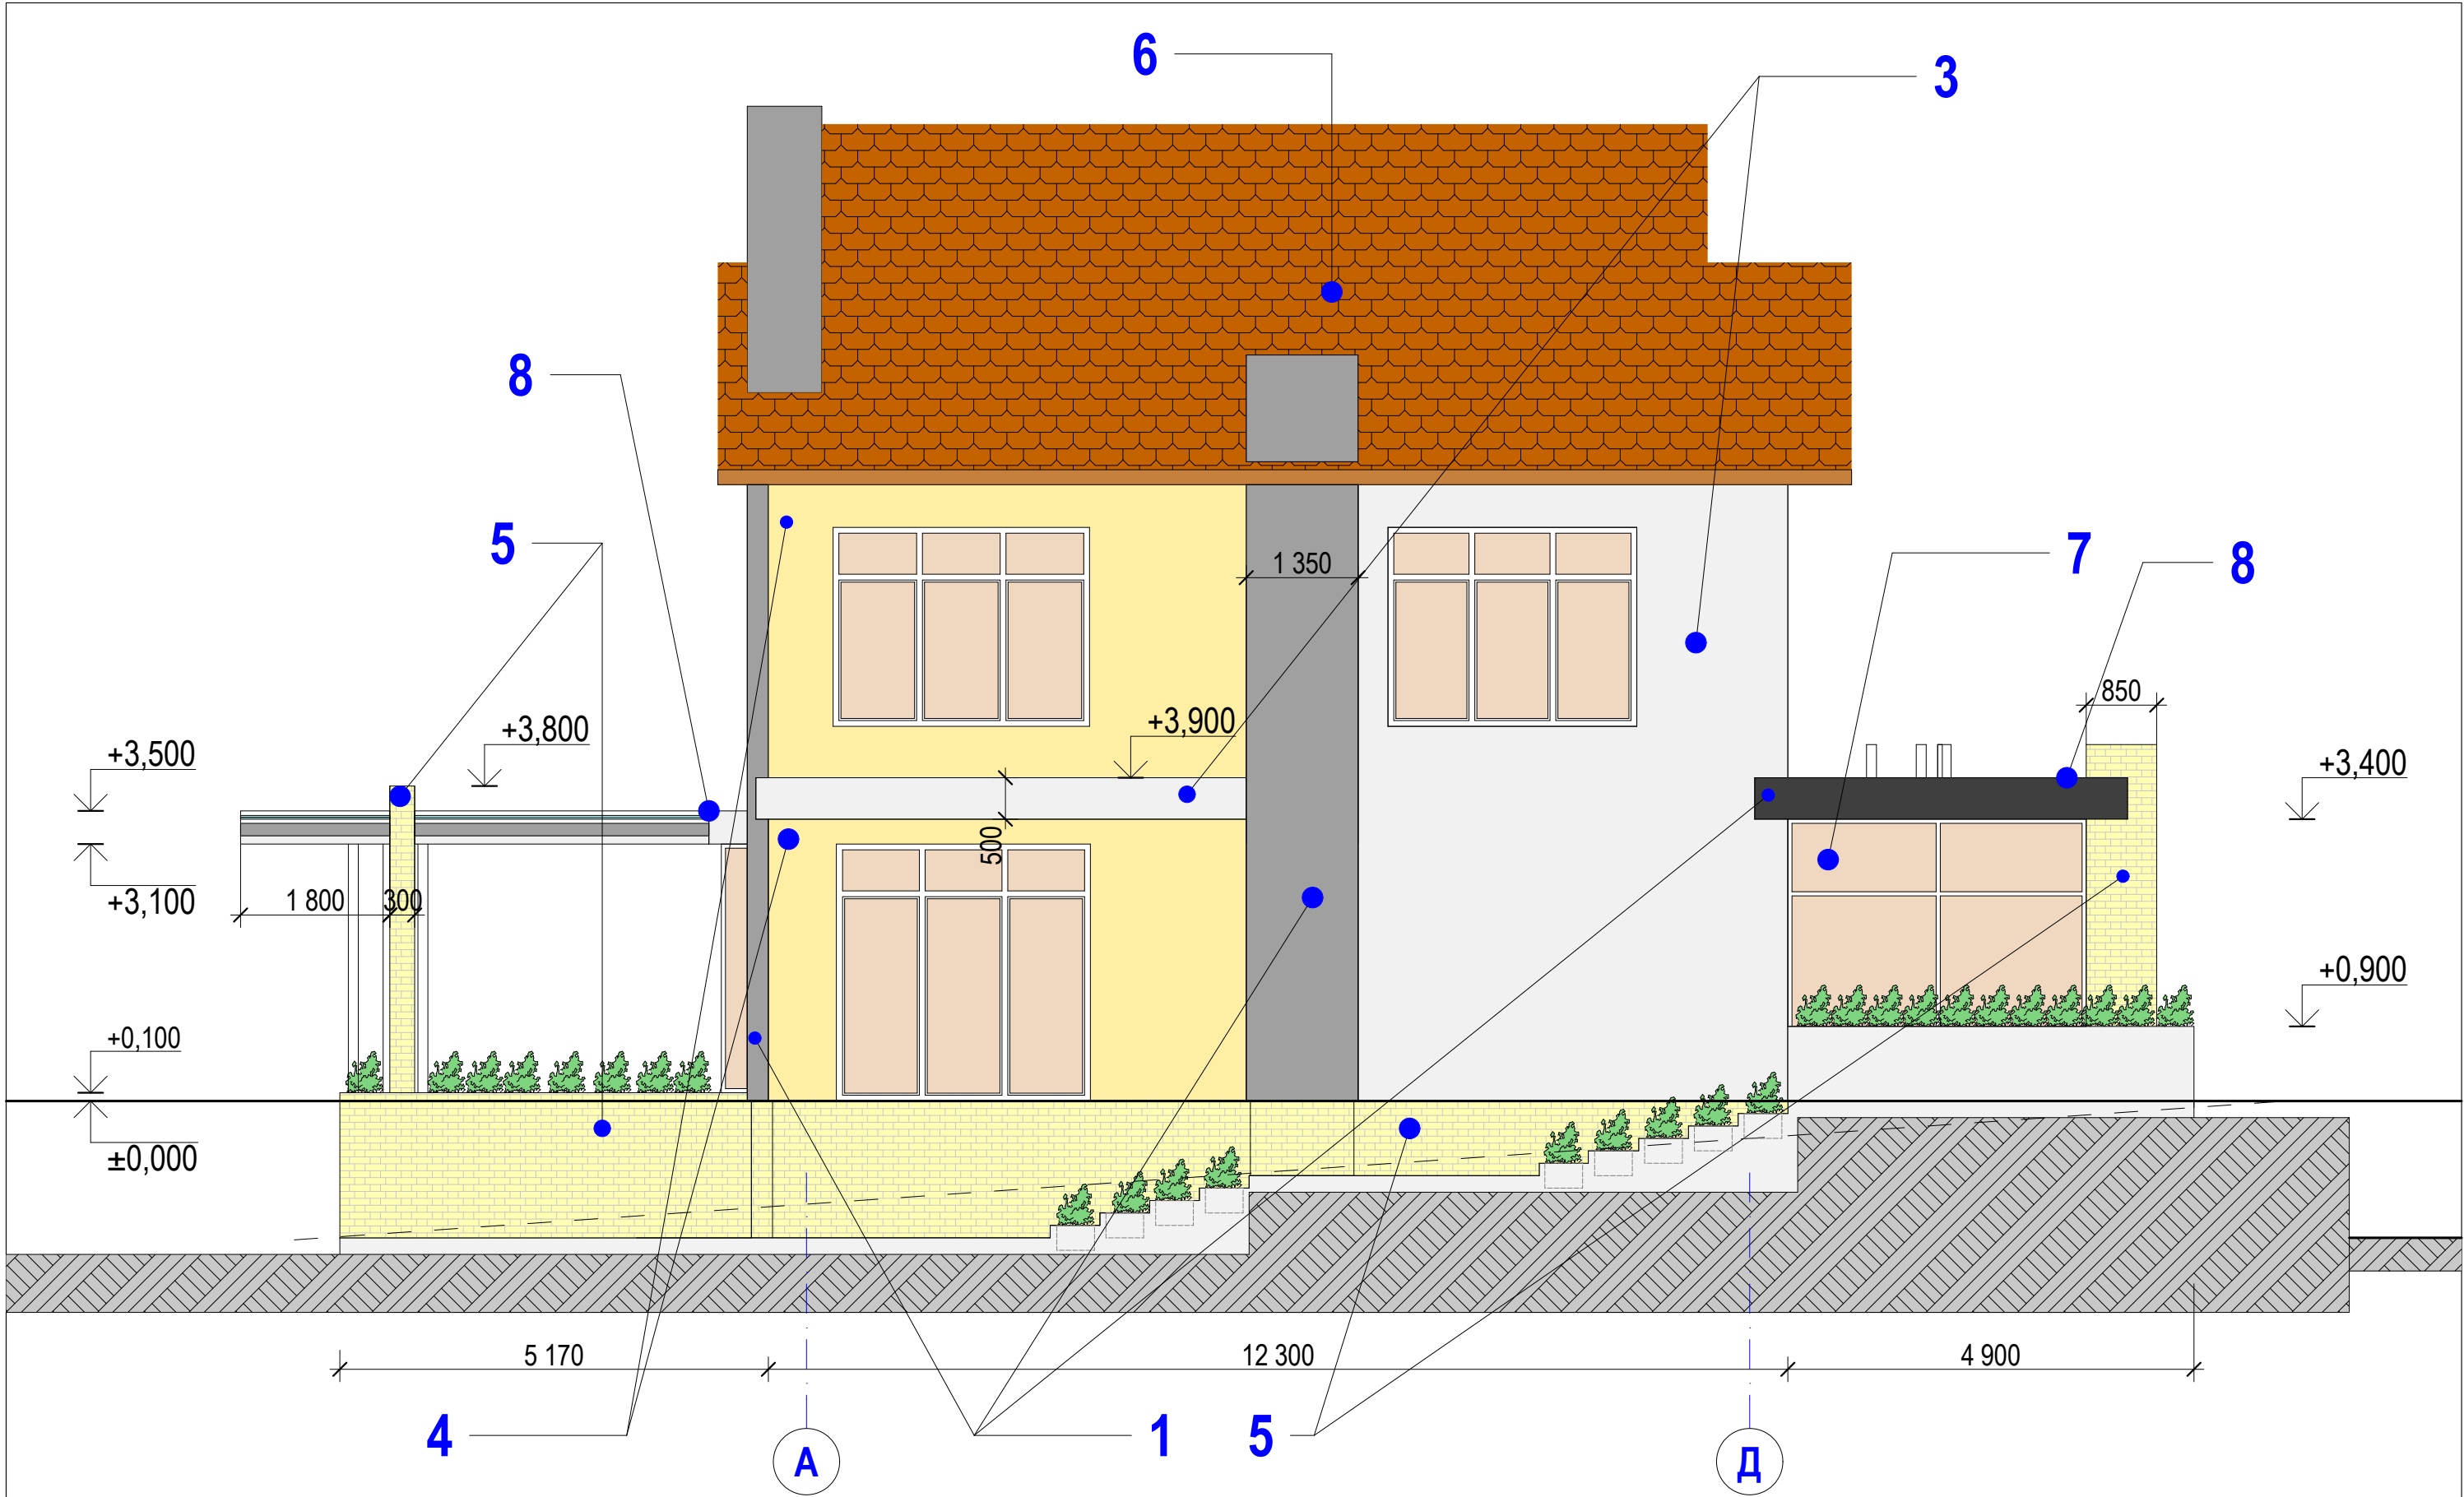

						Дизайн-проект фасада жилого дома в пгт.Гостомель					
Изм.	Кол.уч.	Лист	№ док.	Подпись	Дата						
ГАП		Семенец				Жилой дом		М 1:75	Стадия	Лист	Листов
									Р	06	42
Выполнил		Антощук				Фасад жилого дома в осях А-Д					

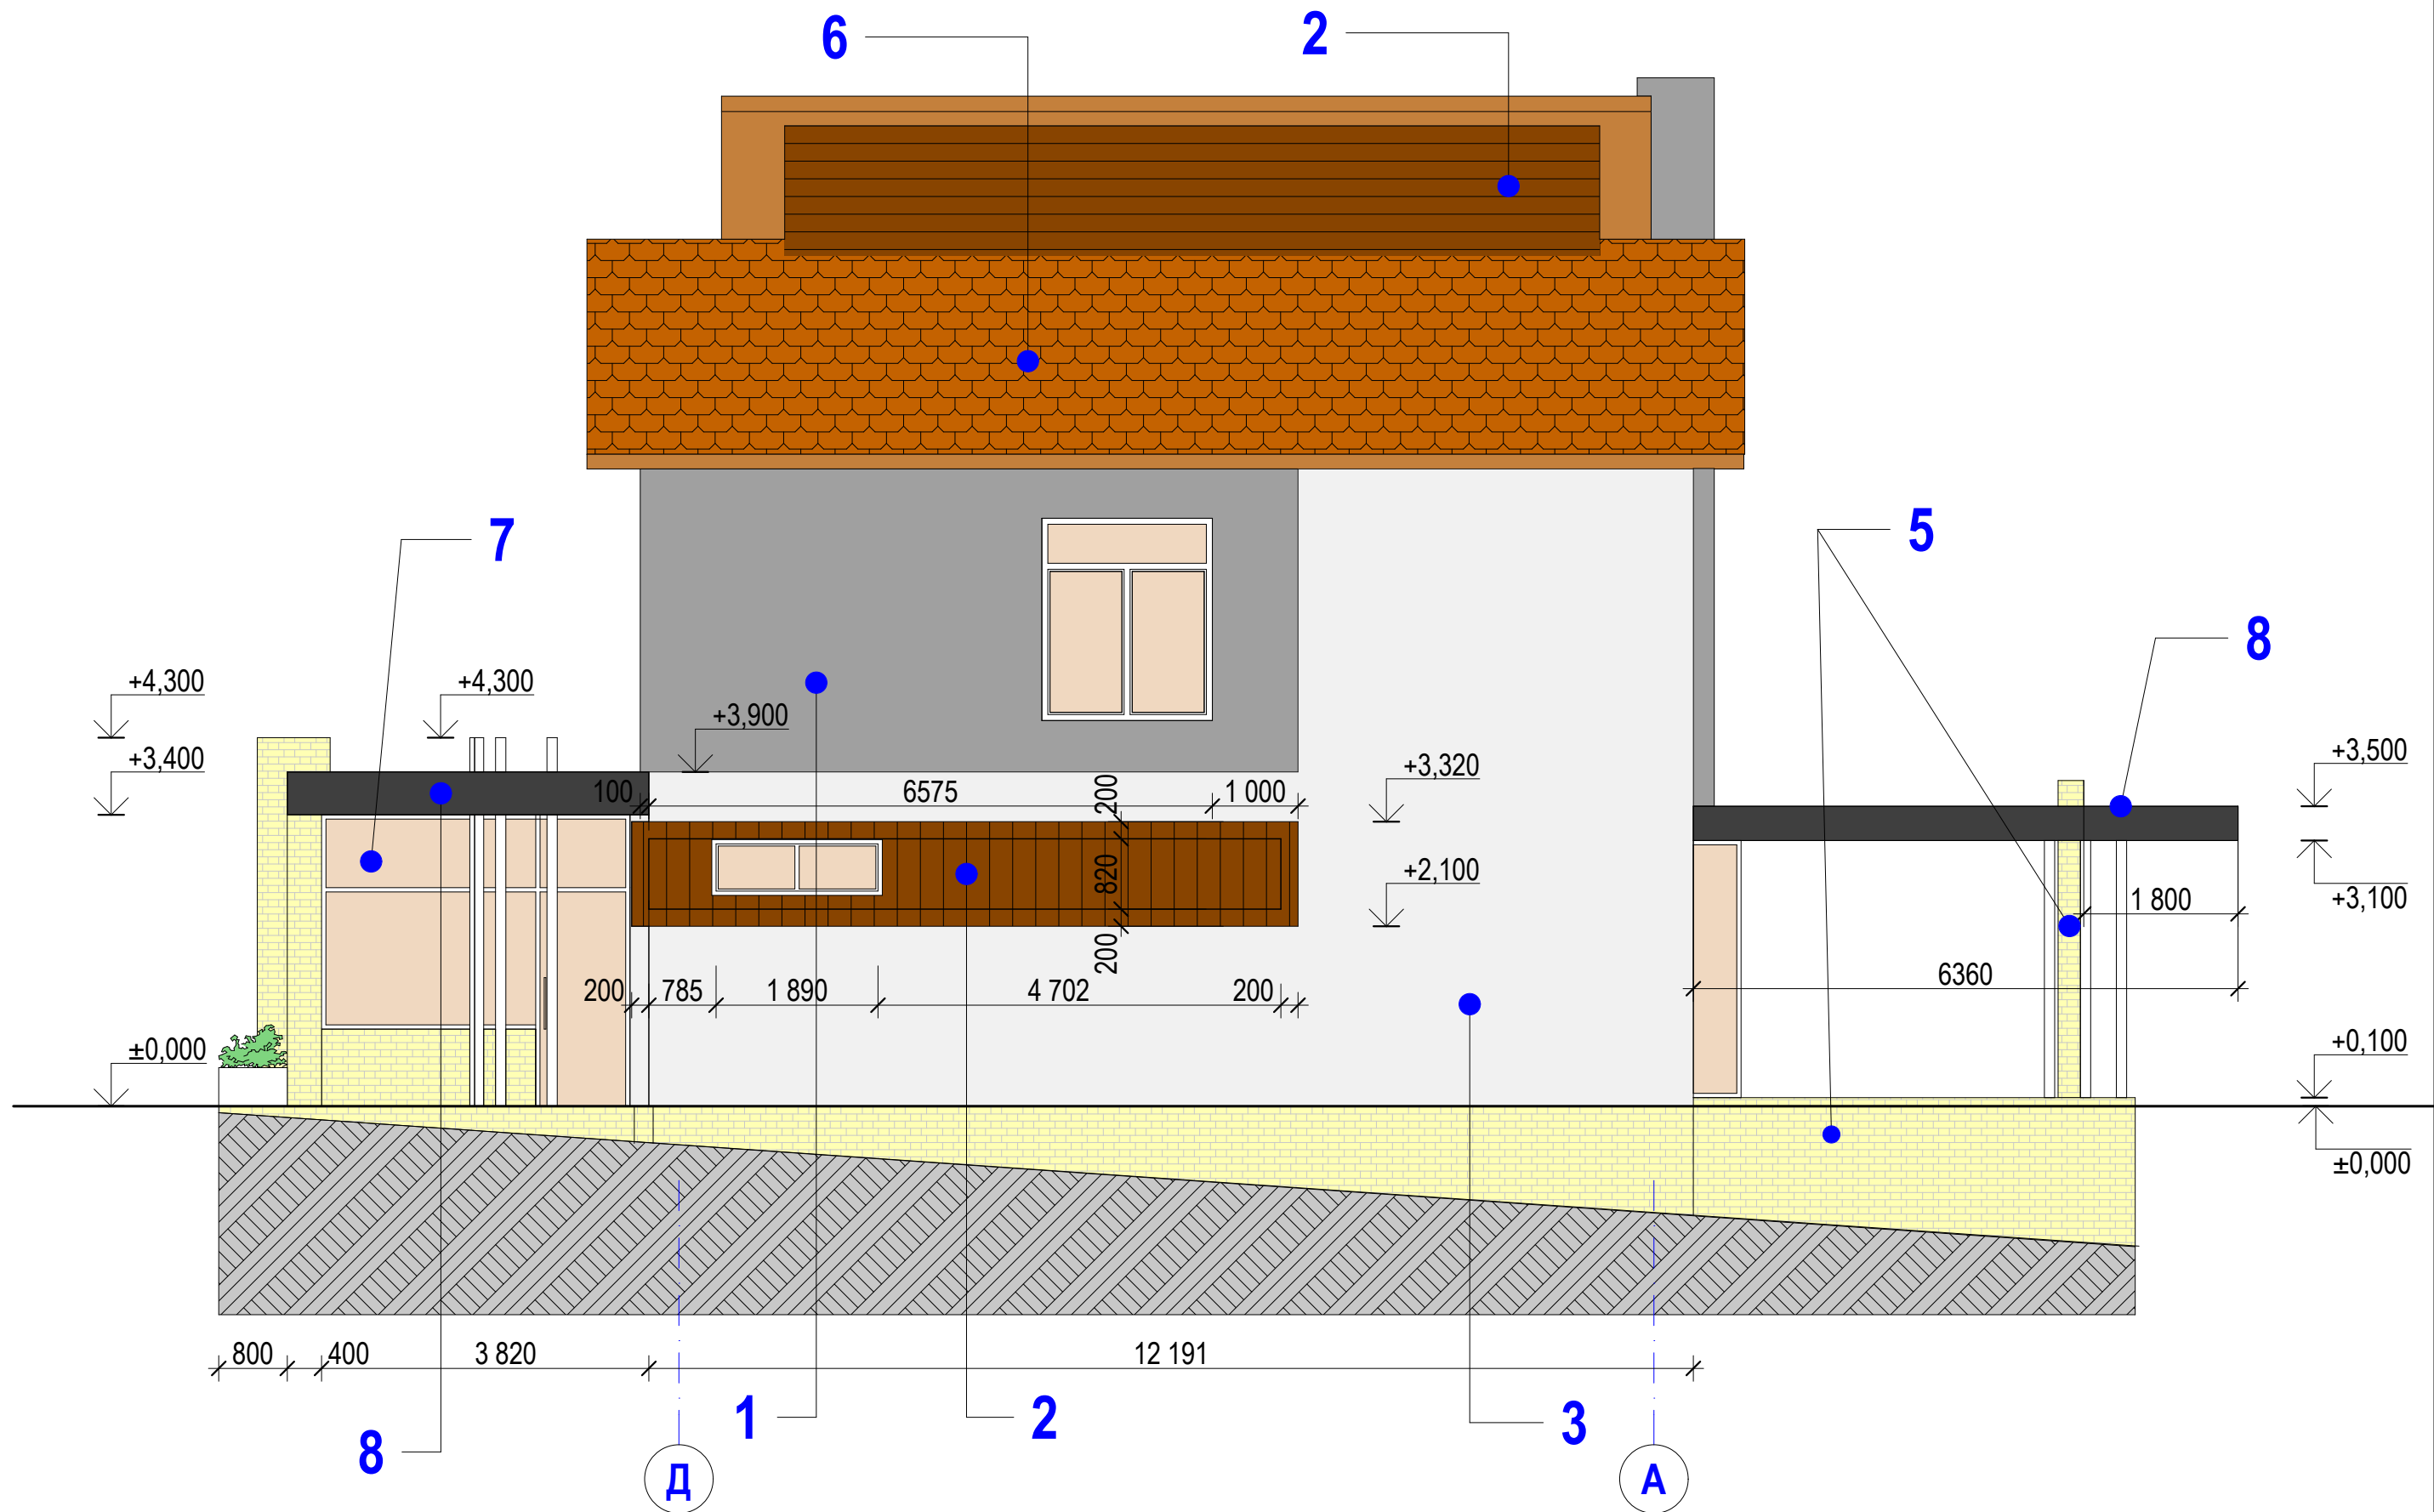


						Дизайн-проект фасада жилого дома в пгт.Гостомель					
Изм.	Кол.уч.	Лист	№ док.	Подпись	Дата	Жилой дом		М 1:75	Стадия	Лист	Листов
ГАП	Семенец								Р	07	42
						Фасад жилого дома в осях Д-А					
Выполнил	Антощук										

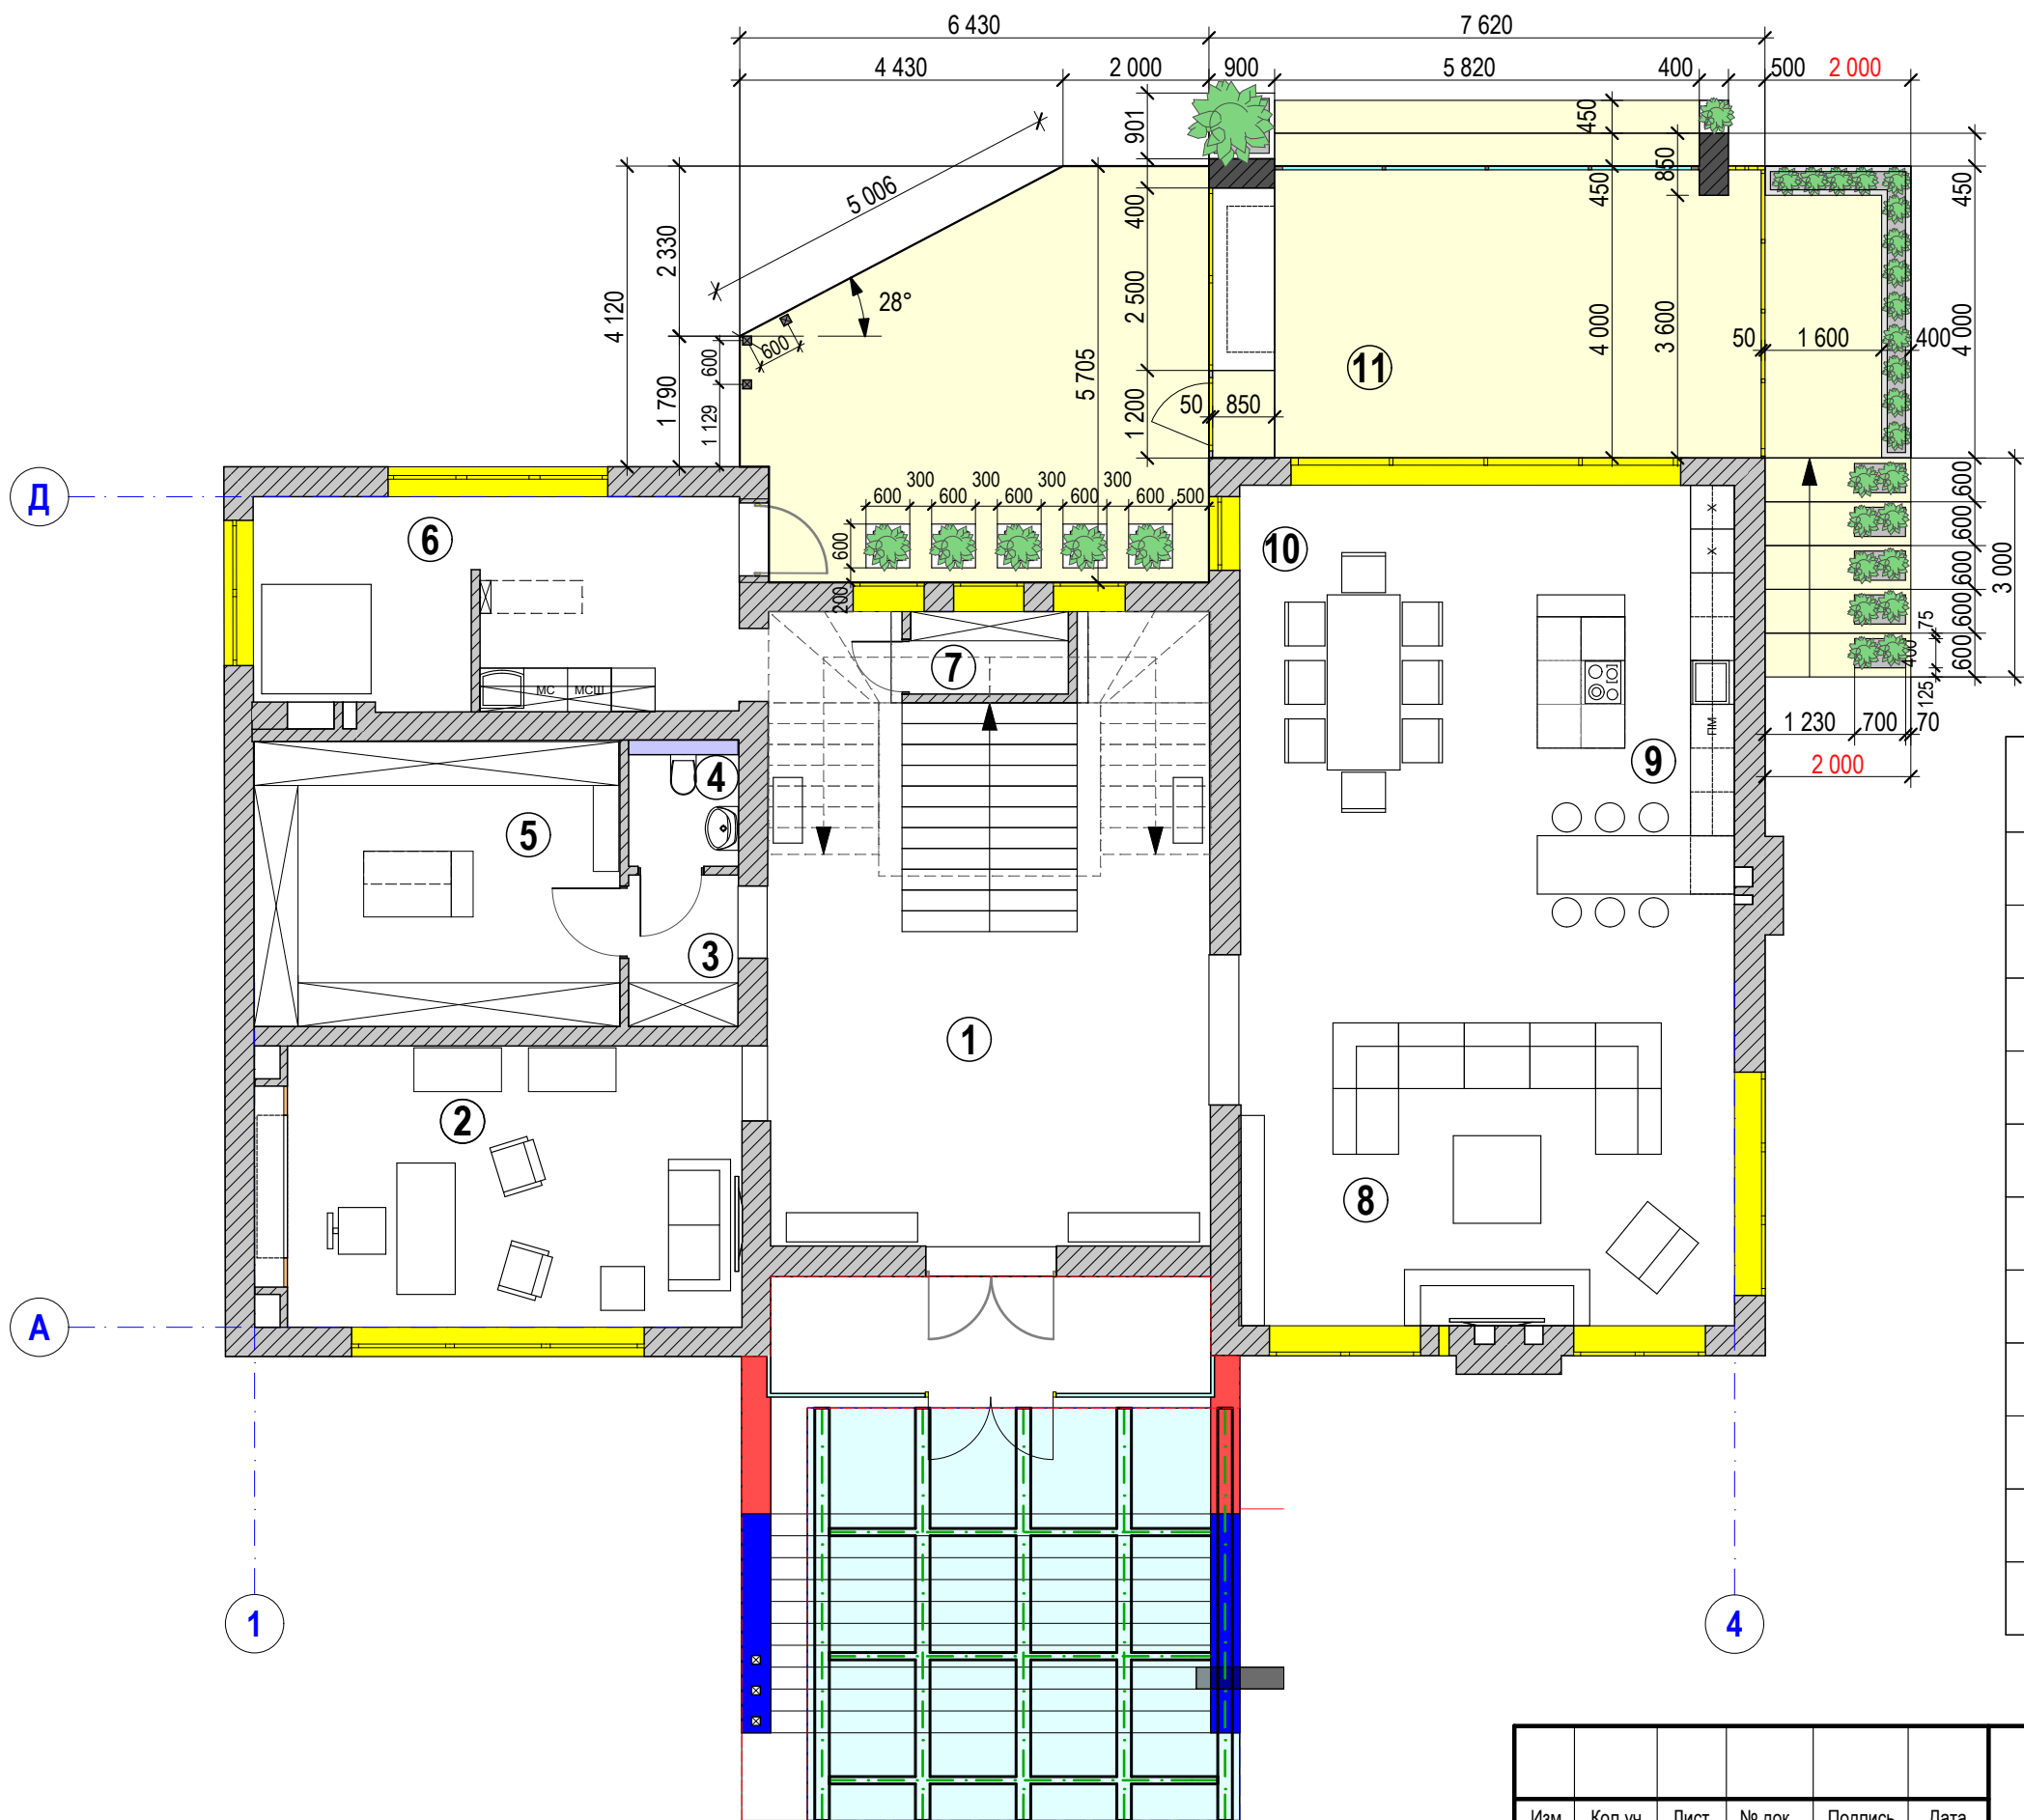


№	Наименование помещения	Площадь,м²
1	Холл	
2	Библиотека/кабинет	
3	Гостевая гардеробная	
4	Гостевой с/у	
5	Гардеробная	
6	Котельная/постирочная	
7	Продуктовая кладовая	
8	Гостиная	
9	Кухня	
10	Столовая	
11	Терраса с камином	

						Дизайн-проект фасада жилого дома в пгт.Гостомель					
Изм.	Кол.уч.	Лист	№ док.	Подпись	Дата						
ГАП		Семенец				Жилой дом		М 1:100	Стадия	Лист	Листов
									Р	08	42
											
Выполнил		Антощук				План жилого дома					

Разрез 1-1

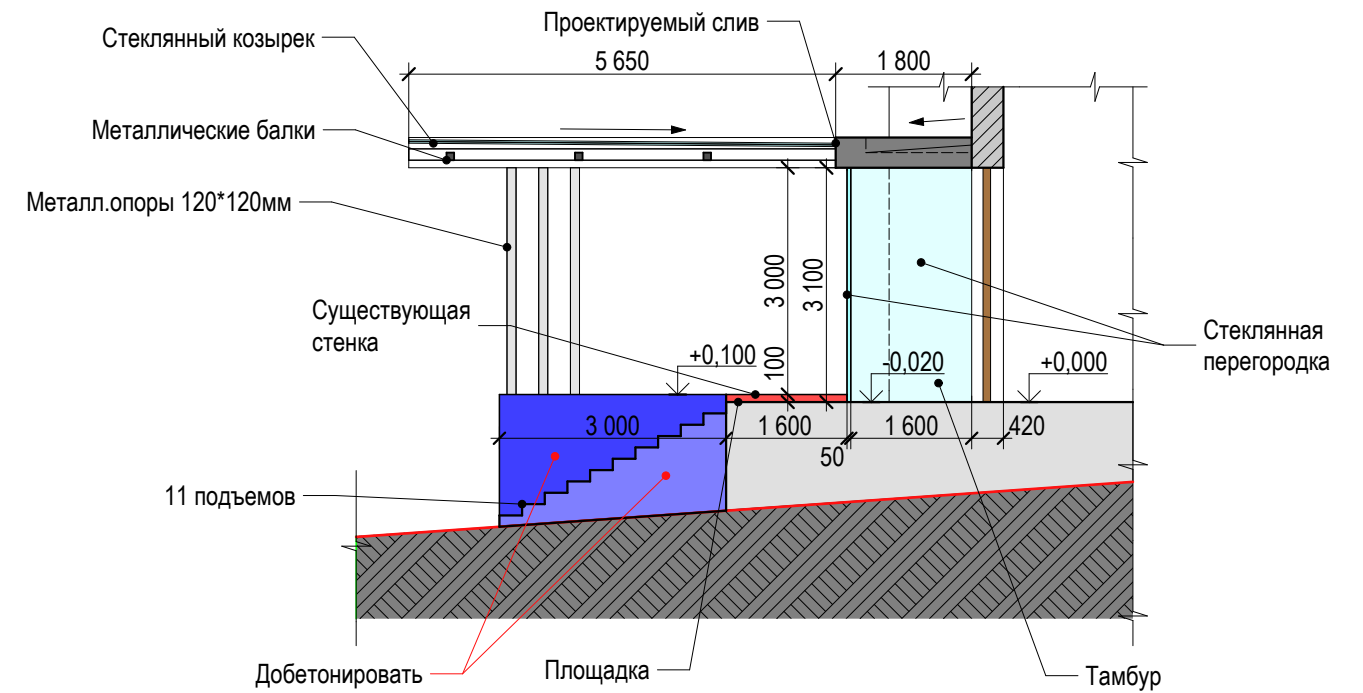

Общий план

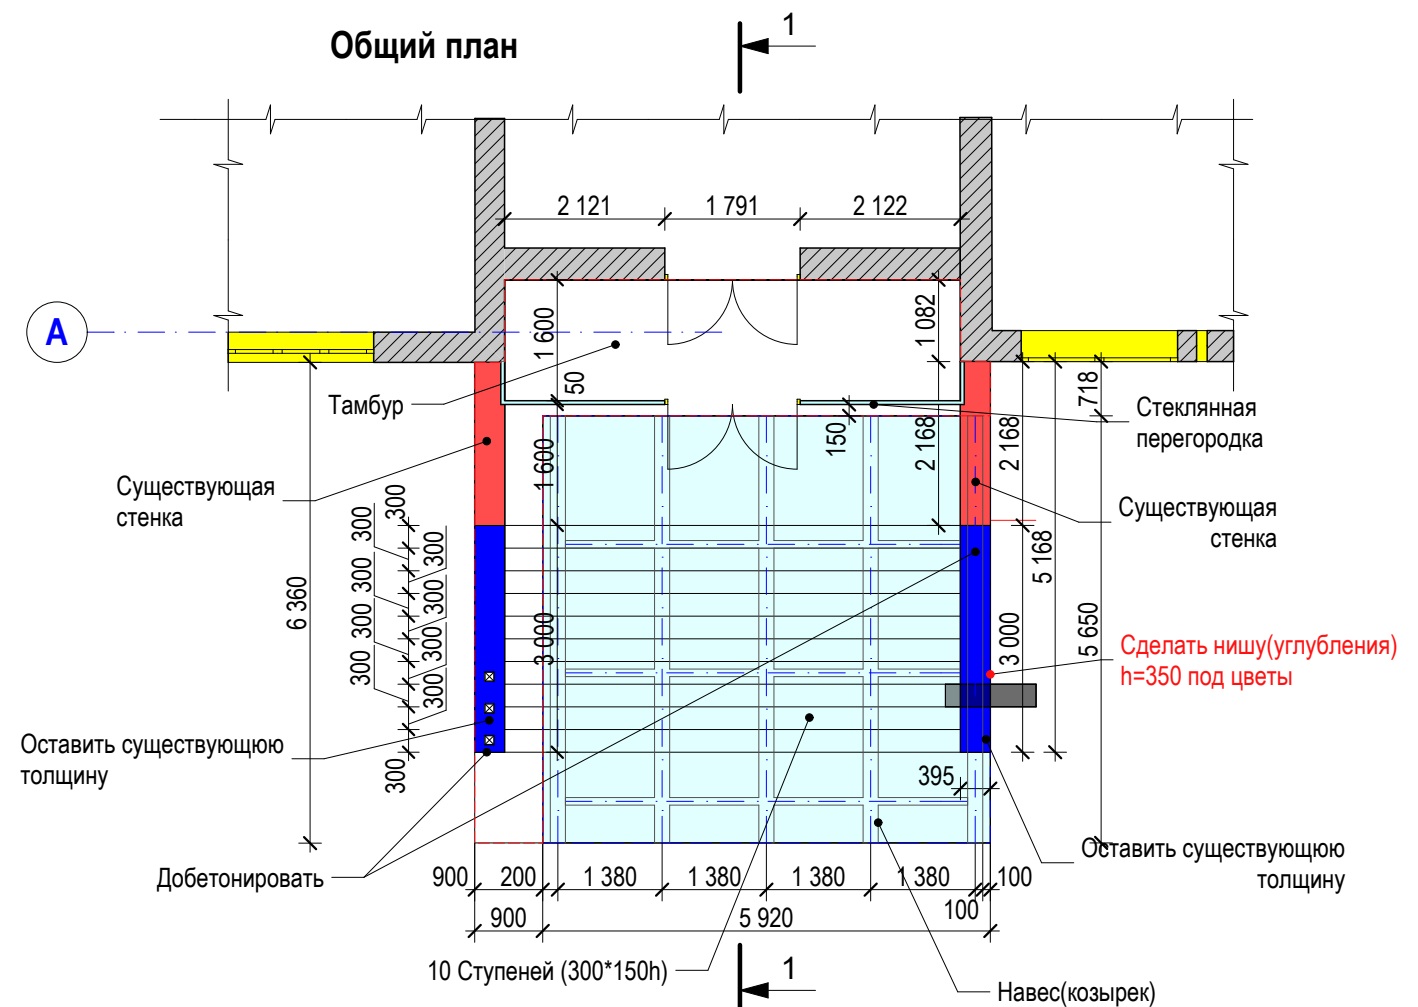

Дизайн-проект фасада жилого дома
в пгт.Гостомель

						Дизайн-проект фасада жилого дома в пгт.Гостомель					
Изм.	Кол.уч.	Лист	№ док.	Подпись	Дата			Стадия	Лист	Листов	
ГАП		Семенец				Жилой дом		М 1:100	Р	09	42
						Навес входная группа		 UKRINTEL Архитектура и Дизайн			
Выполнил	Антошук										

Схема конструкции навеса


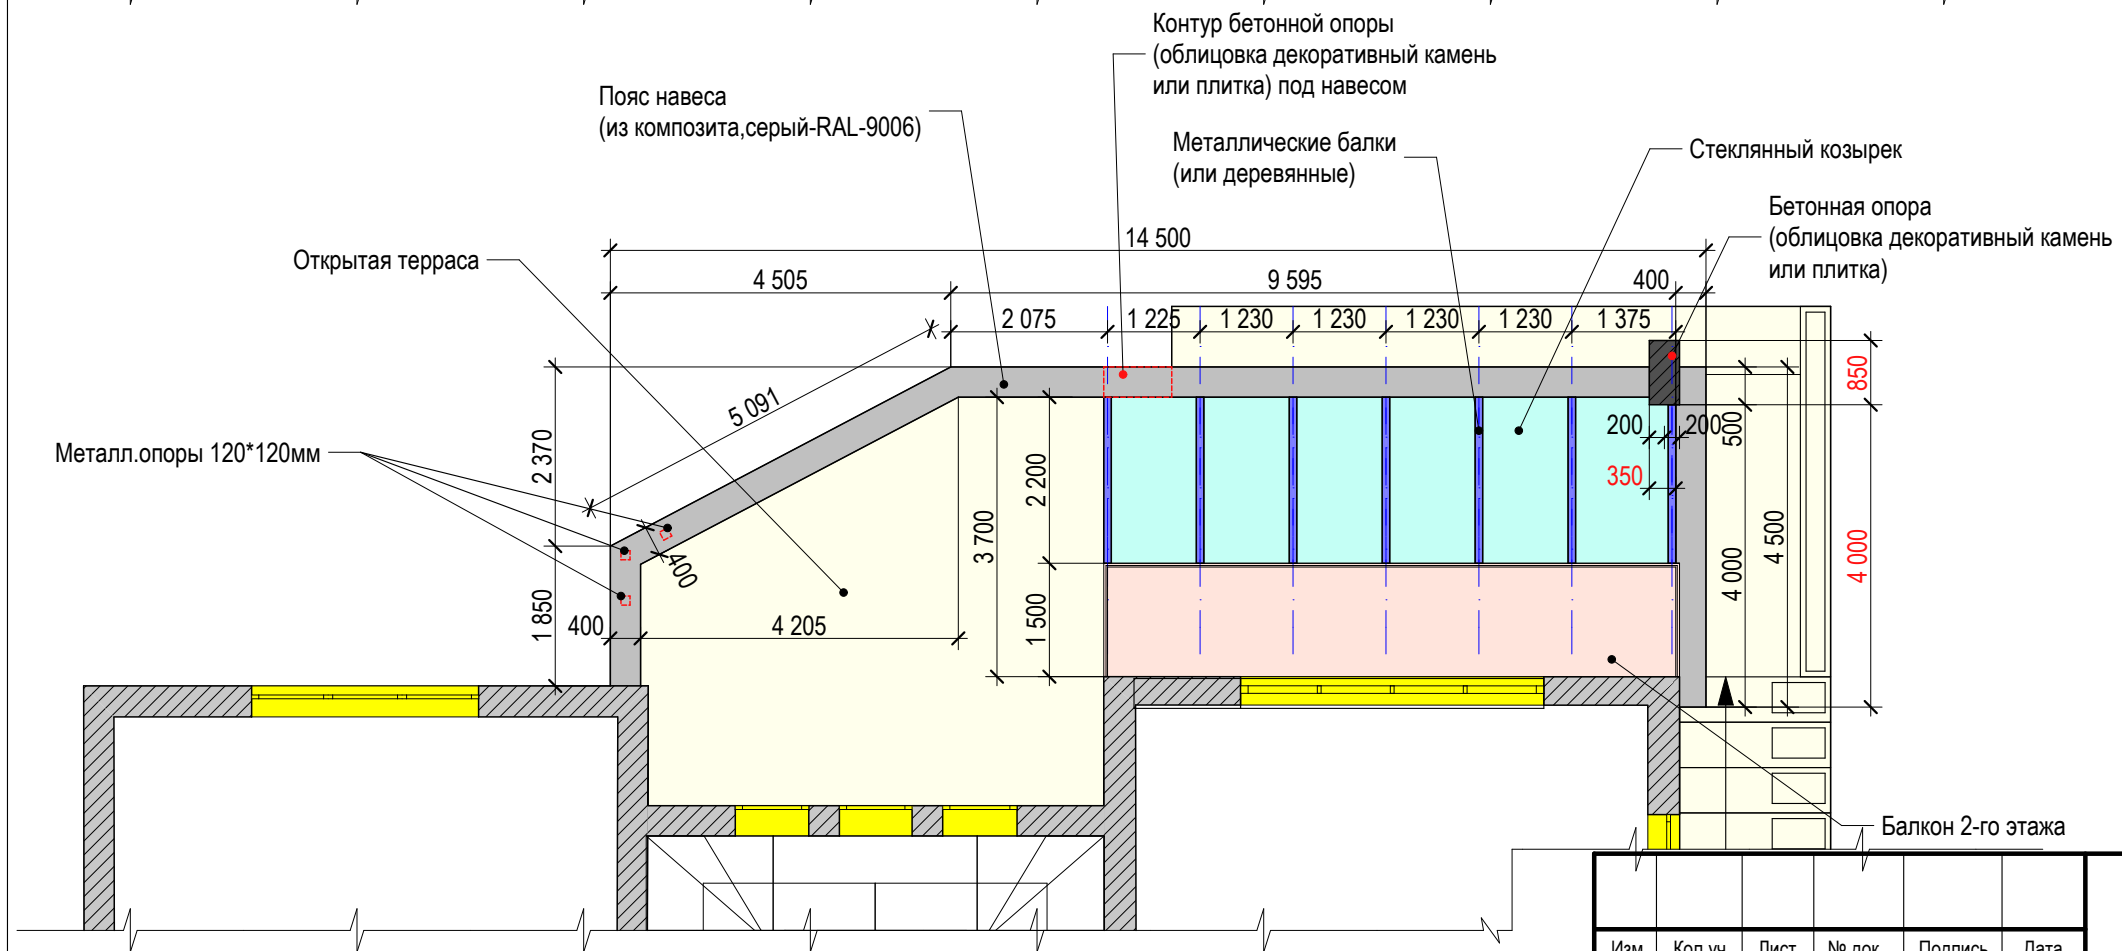



Схема конструкции навеса

						Дизайн-проект фасада жилого дома в пгт.Гостомель				
Изм.	Кол.уч.	Лист	№ док.	Подпись	Дата	Жилой дом	М 1:100	Стадия	Лист	Листов
ГАП	Семенец							Р	10	42
						Терраса жилой дом				
Выполнил	Антошук									

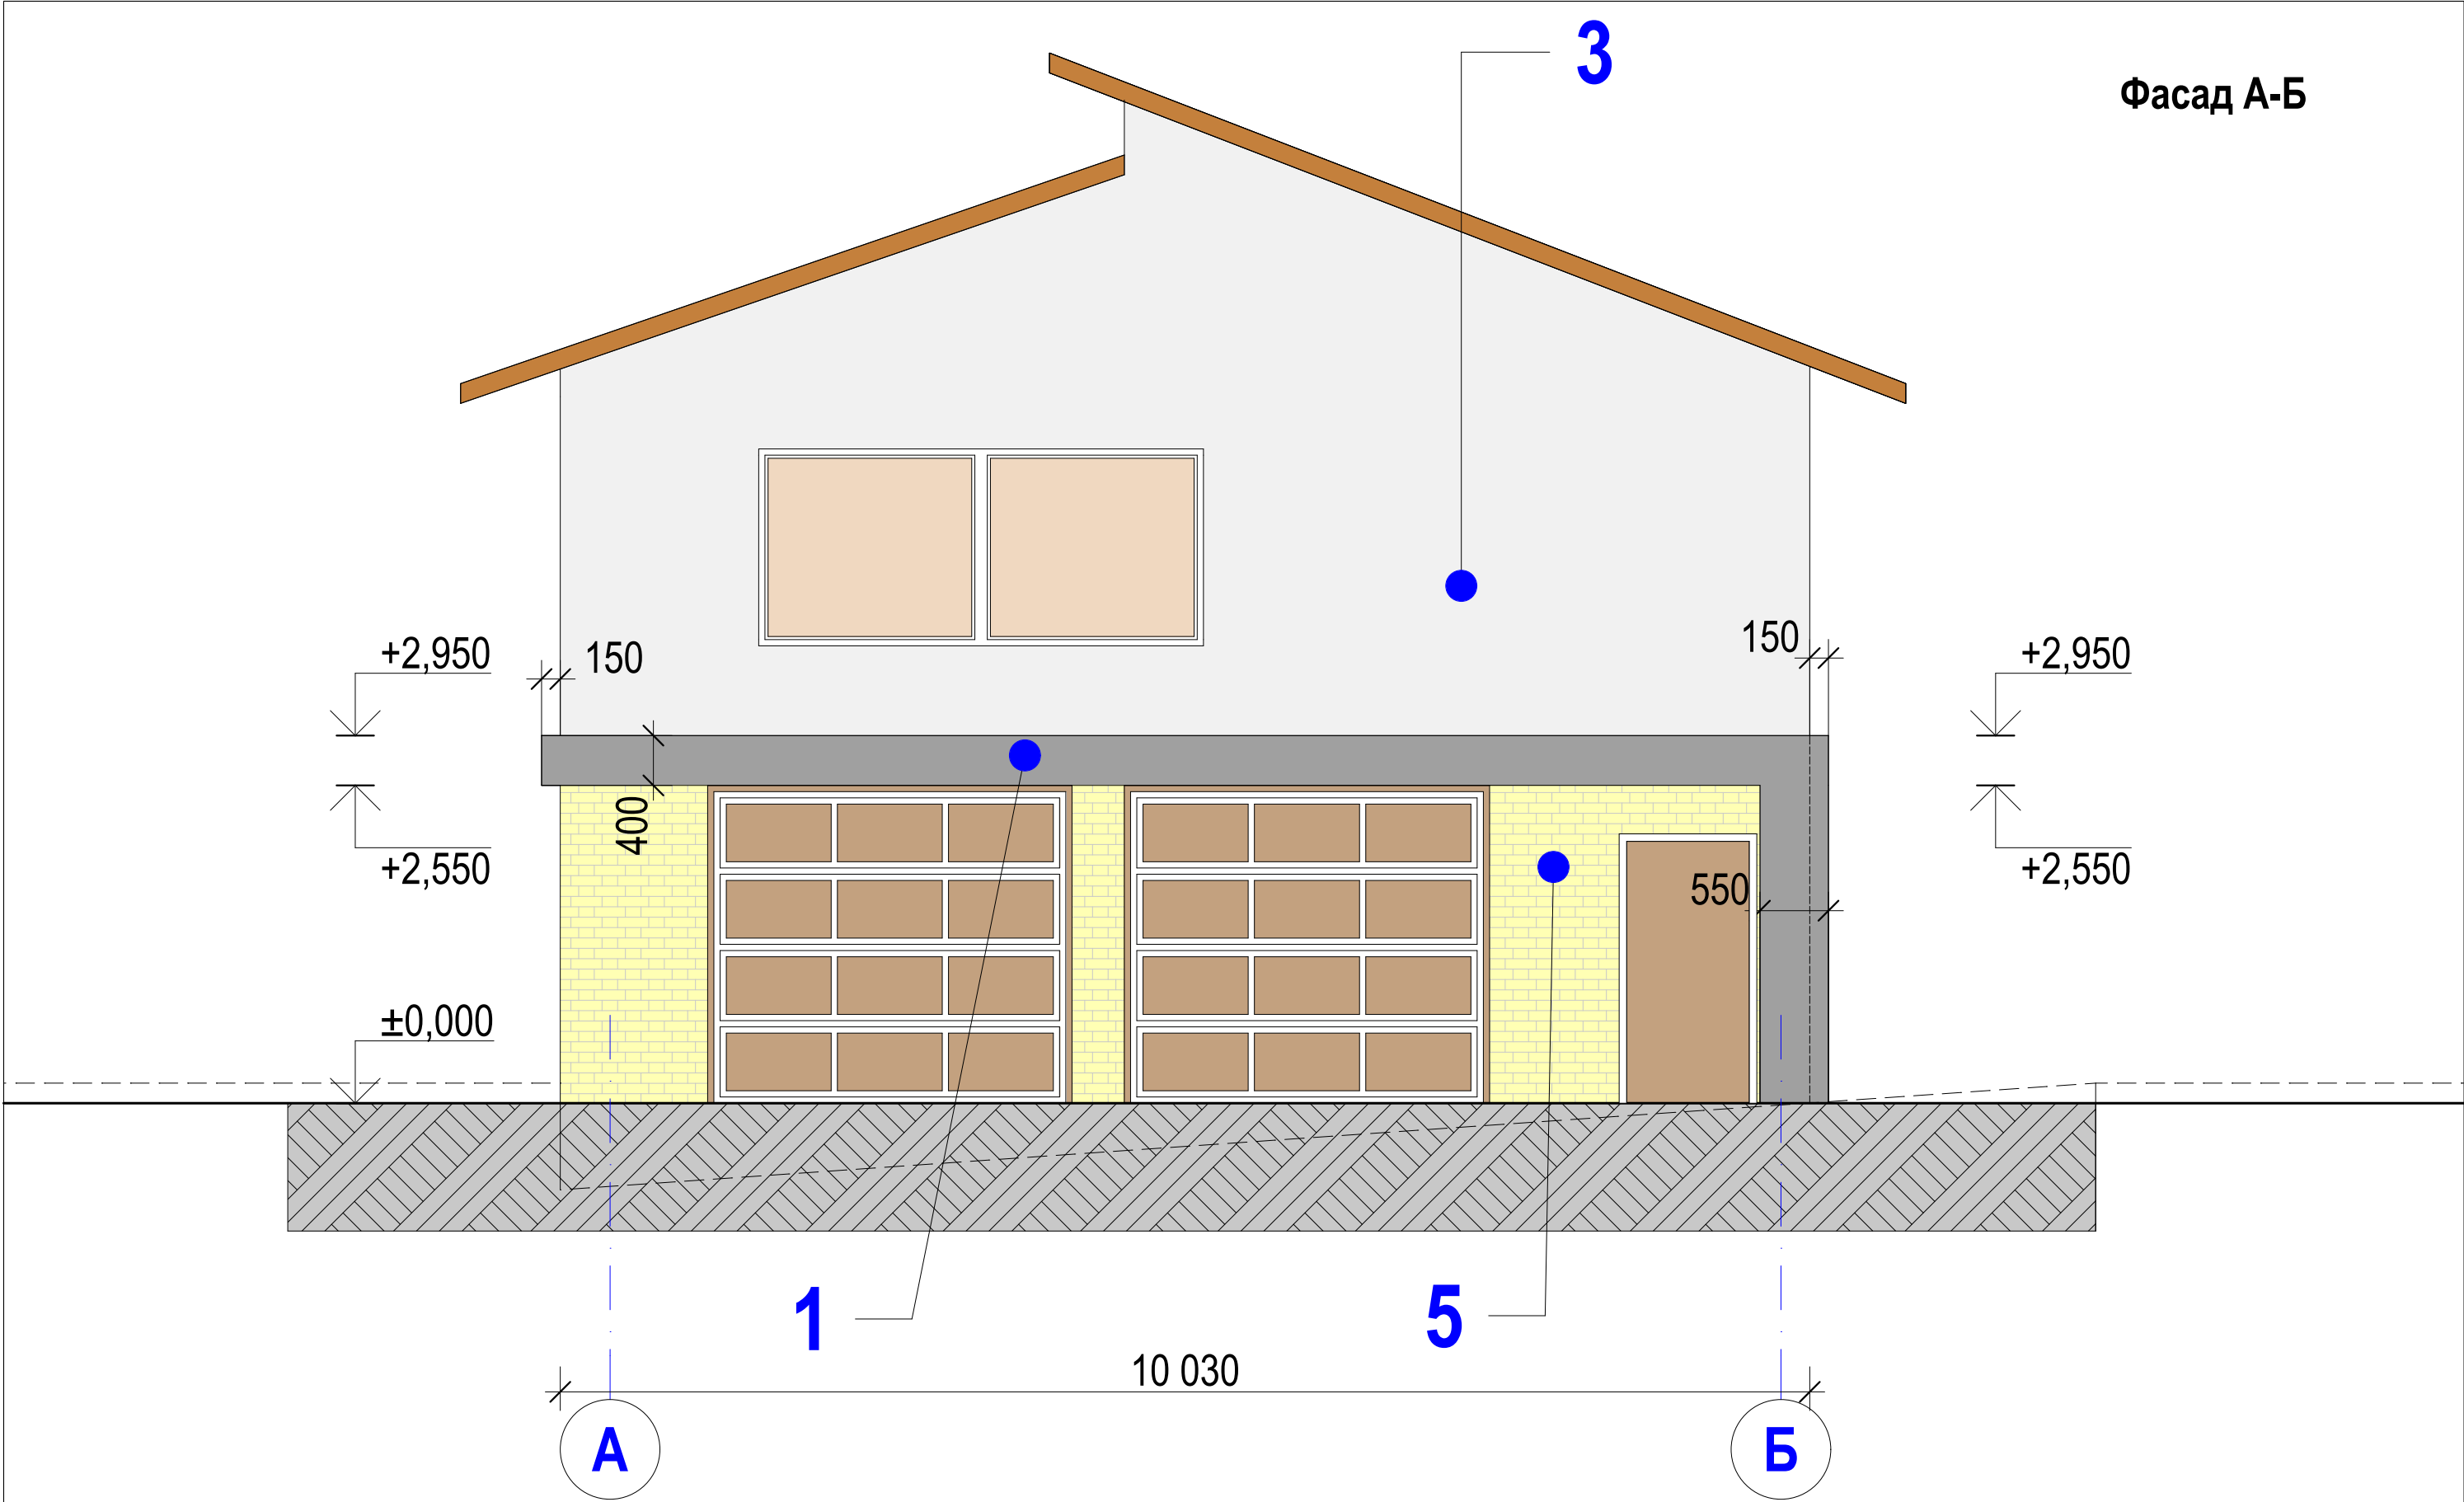


						Дизайн-проект фасада жилого дома в пгт.Гостомель				
Изм.	Кол.уч.	Лист	№ док.	Подпись	Дата	Жилой дом		Стадия	Лист	Листов
ГАП		Семенец						Р	11	42
Выполнил Антощук						Фасад гаражного домика в осях А-Б		UKRINTEL Архитектура и дизайн		

Фасад Б-А

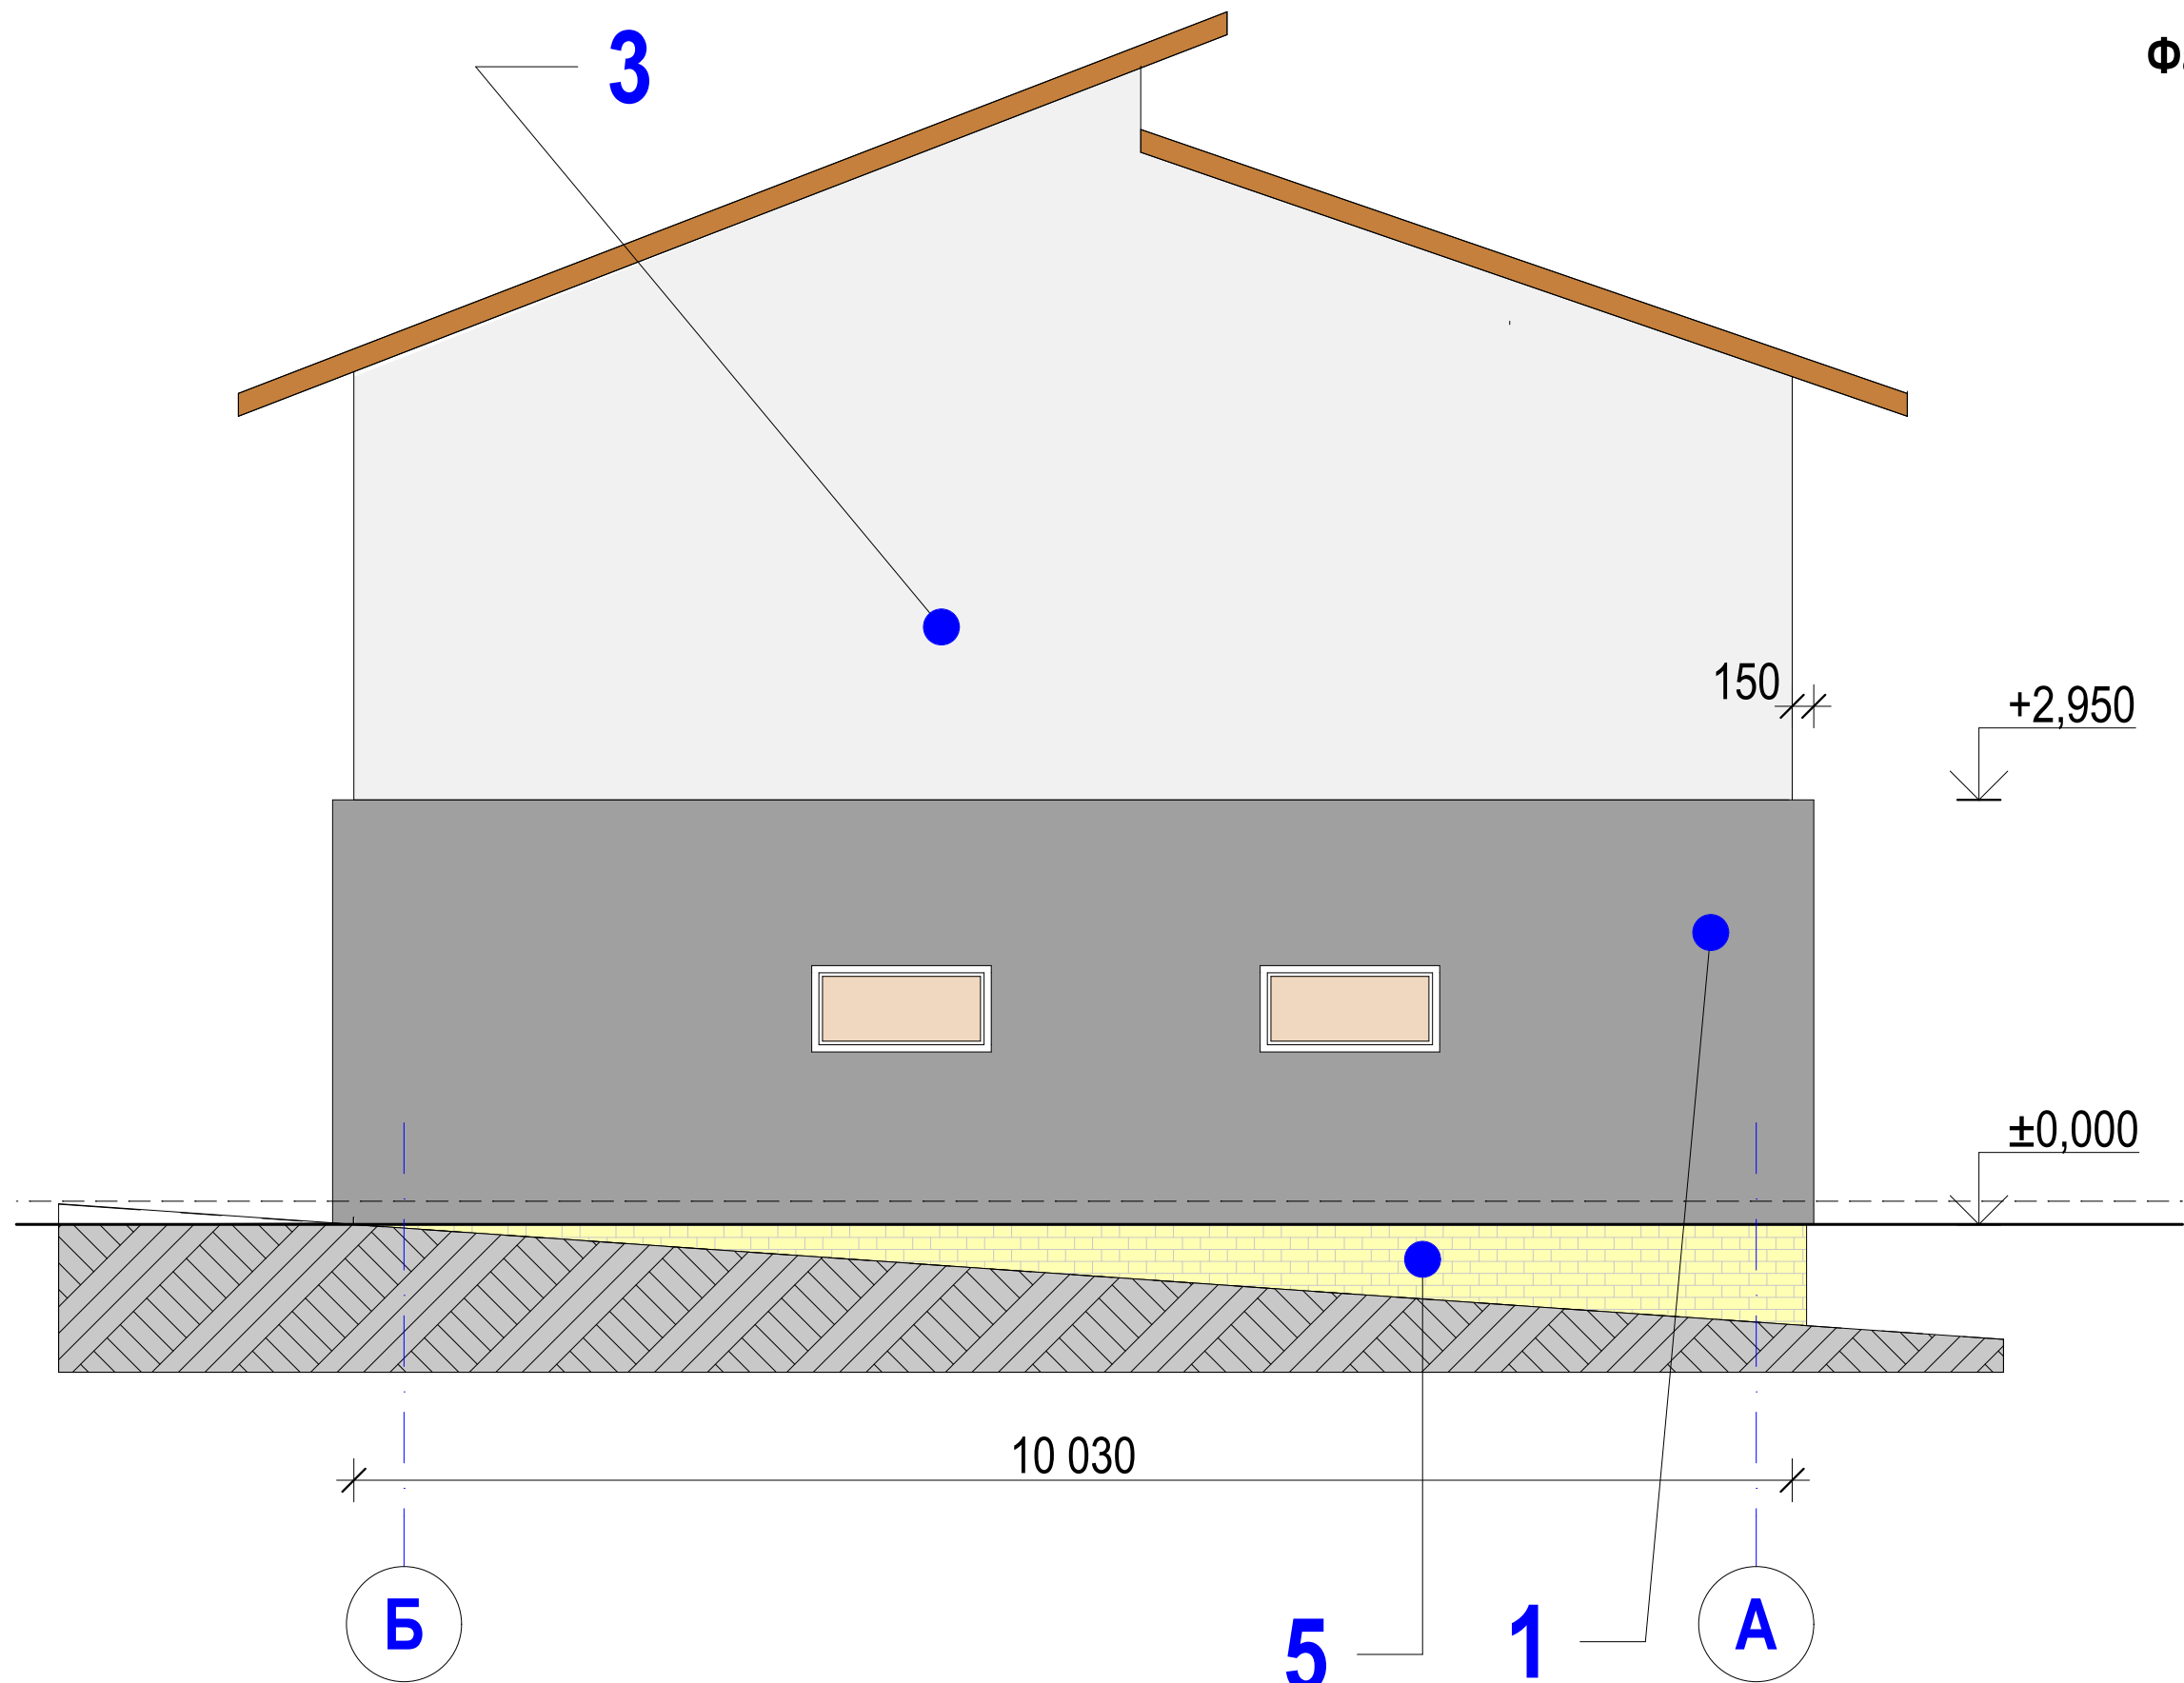


						Дизайн-проект фасада жилого дома в пгт.Гостомель				
Изм.	Кол.уч.	Лист	№ док.	Подпись	Дата	Жилой дом		Стадия	Лист	Листов
ГАП		Семенец						Р	12	42
						Фасад гаражного домика в осях Б-А				
Выполнил		Антощук								

Фасад 1-2

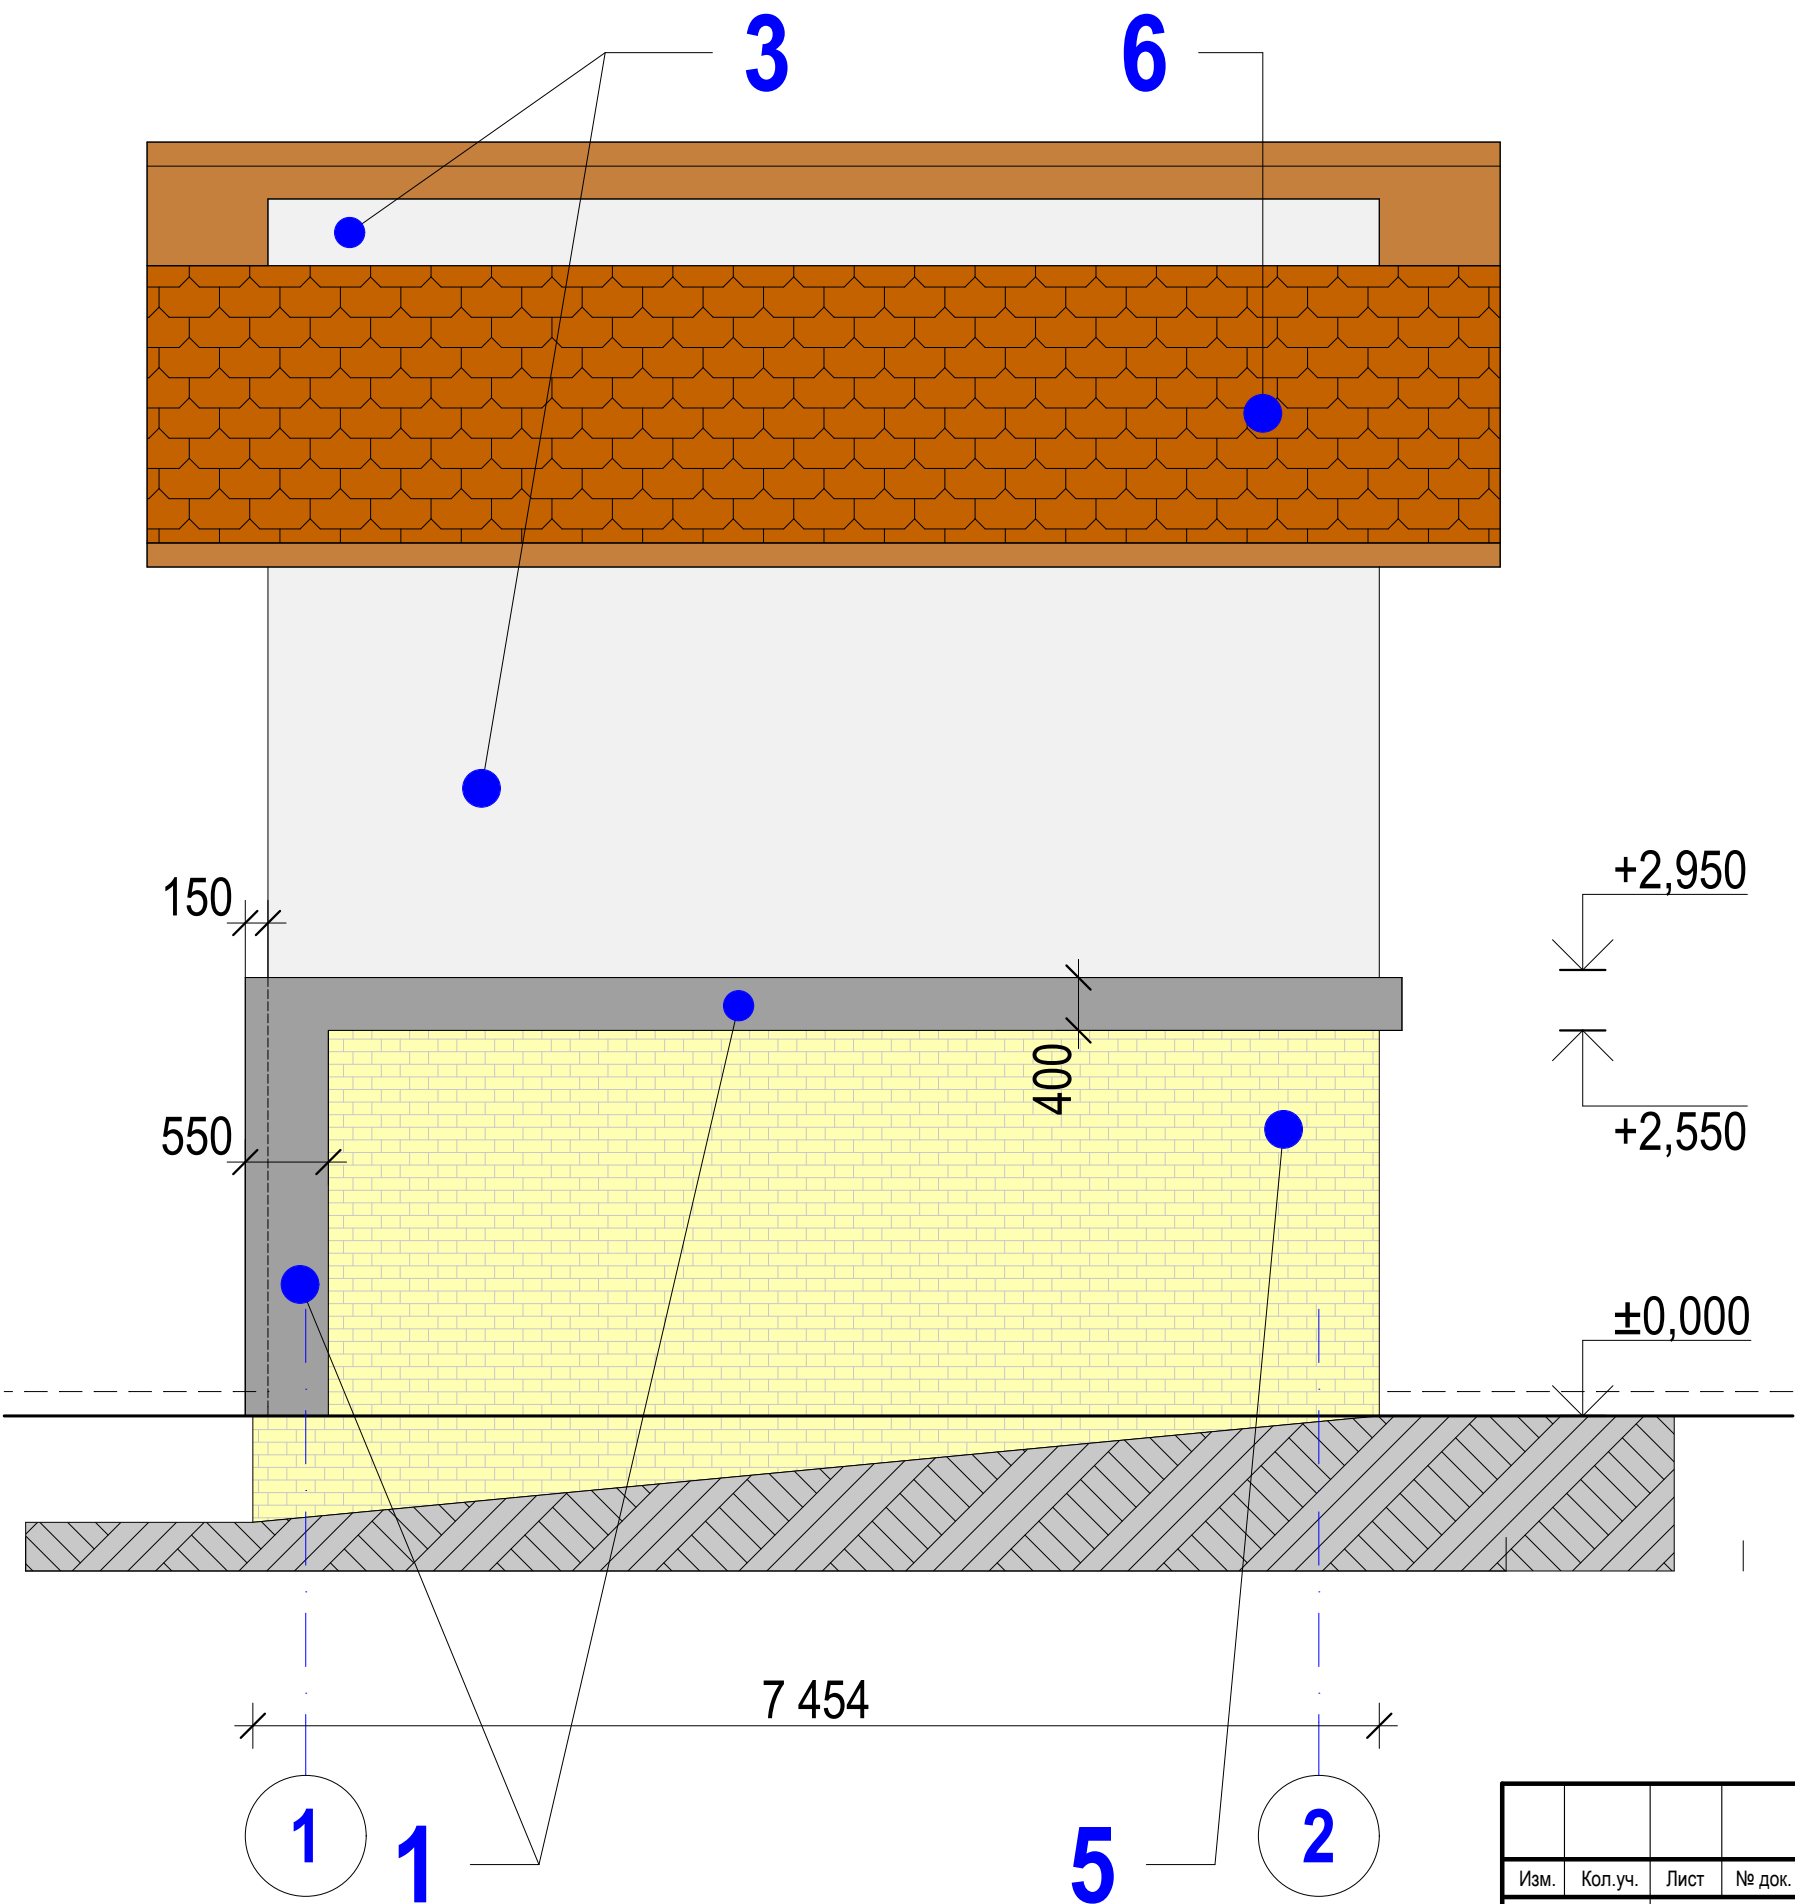


						Дизайн-проект фасада жилого дома в пгт.Гостомель					
Изм.	Кол.уч.	Лист	№ док.	Подпись	Дата	Жилой дом		М 1:50	Стадия	Лист	Листов
ГАП	Семенец								Р	13	42
						Фасад гаражного домика в осях 1-2					
Выполнил	Антощук										

Фасад 2-1

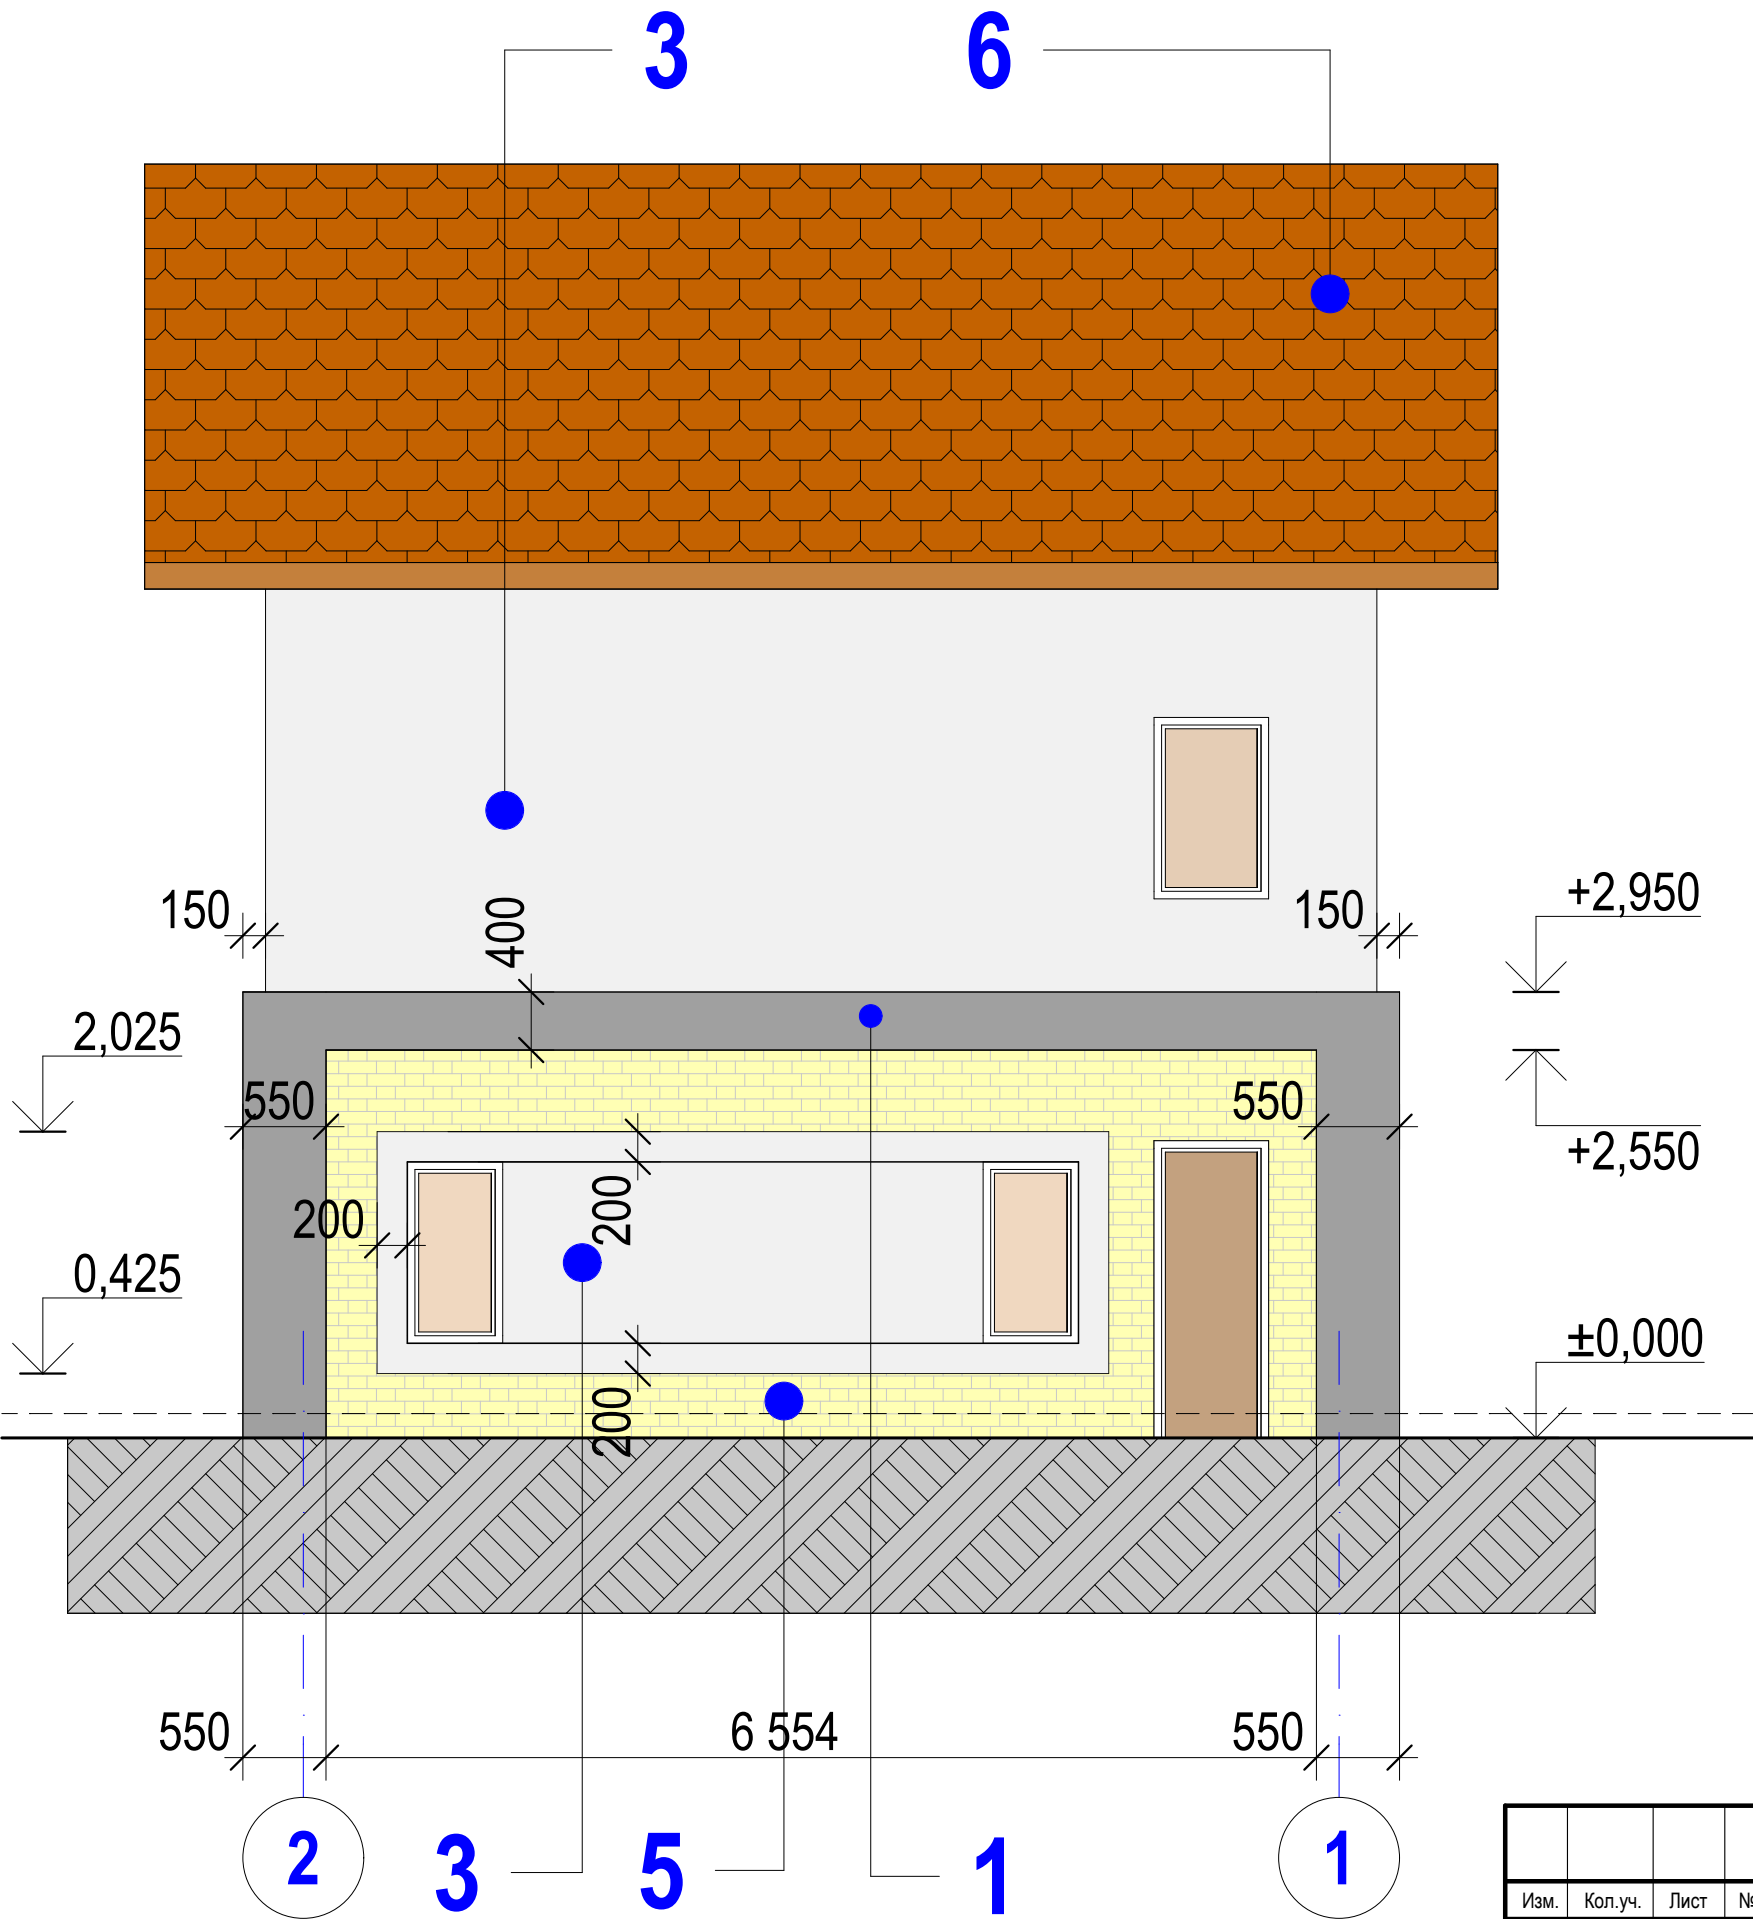


						Дизайн-проект фасада жилого дома в пгт.Гостомель					
Изм.	Кол.уч.	Лист	№ док.	Подпись	Дата			Стадия	Лист	Листов	
ГАП		Семенец				Жилой дом		М 1:50	Р	14	42
						Фасад гаражного домика в осях 2-1		 UKRINTEL Архитектура и дизайн			
Выполнил		Антощук									

План 1-го этажа

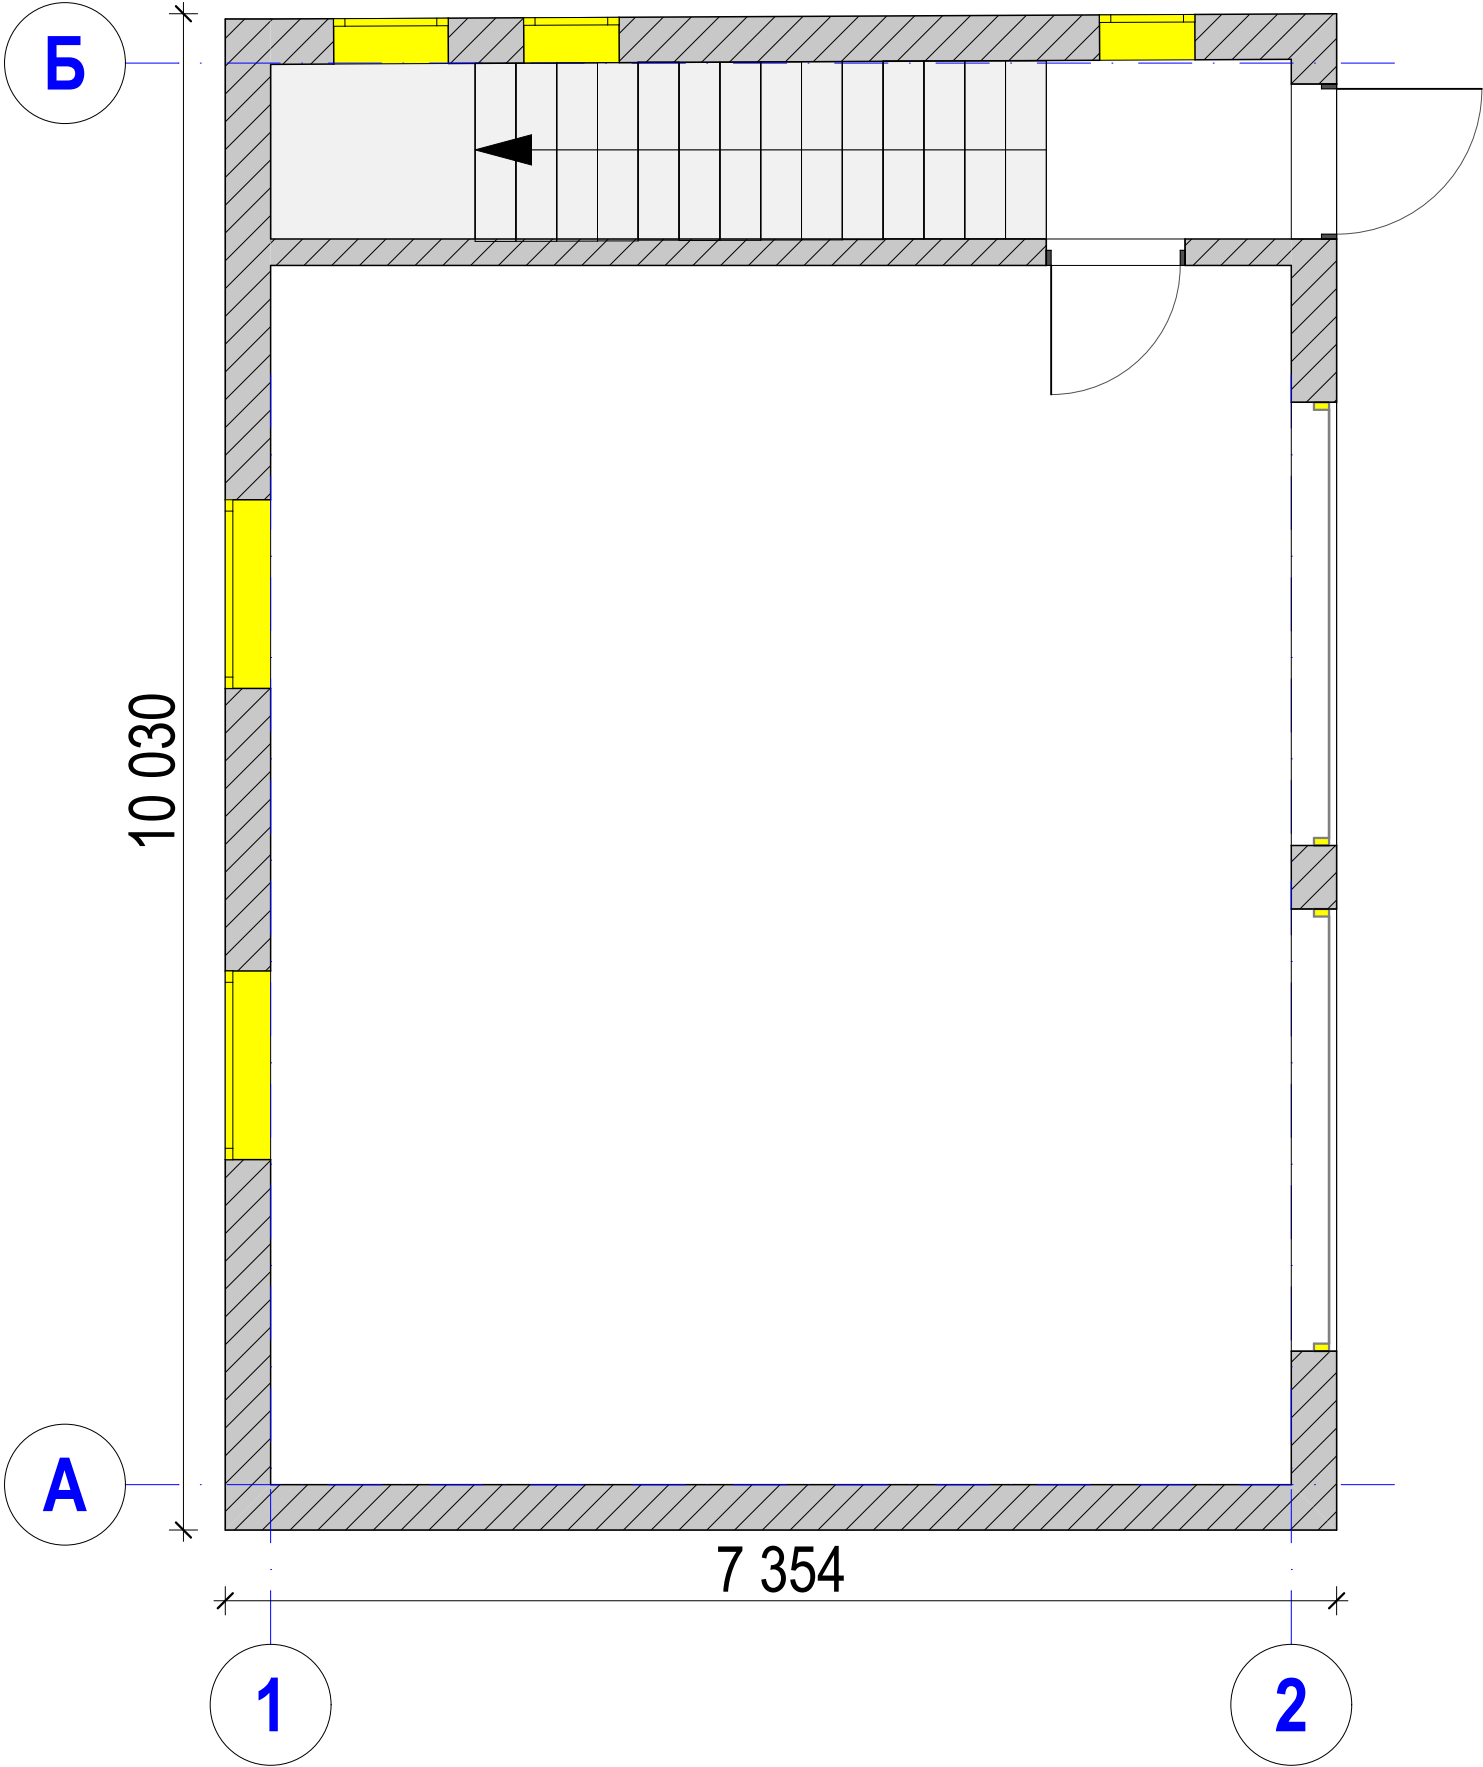


План 2-го этажа

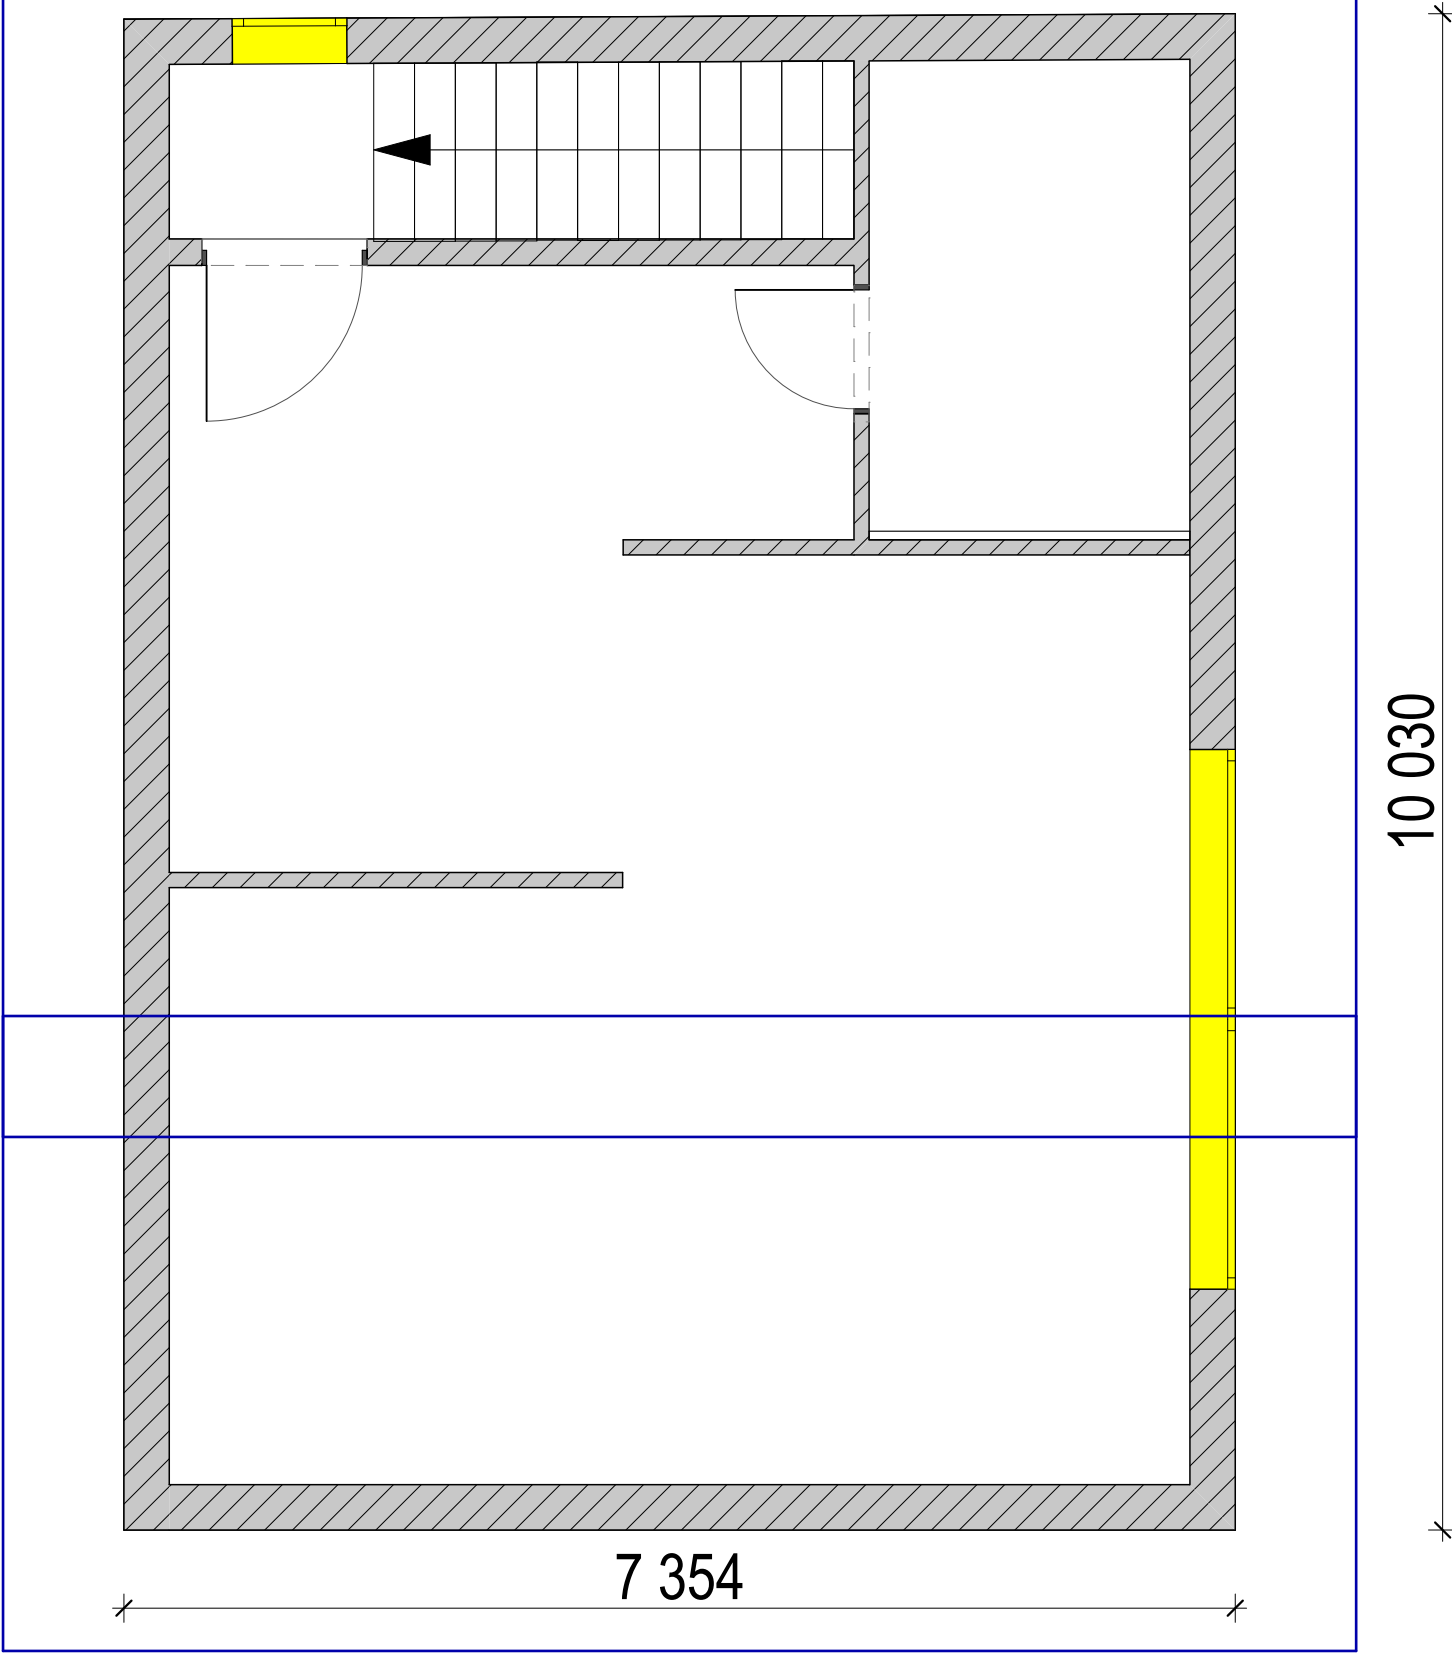


						Дизайн-проект фасада жилого дома в пгт.Гостомель					
Изм.	Кол.уч.	Лист	№ док.	Подпись	Дата	Жилой дом		М 1:50	Стадия	Лист	Листов
ГАП	Семенец								Р	15	42
						План гаражного домика			UKRNTel Архитектура и дизайн		
Выполнил	Антощук										

Фасад а-г

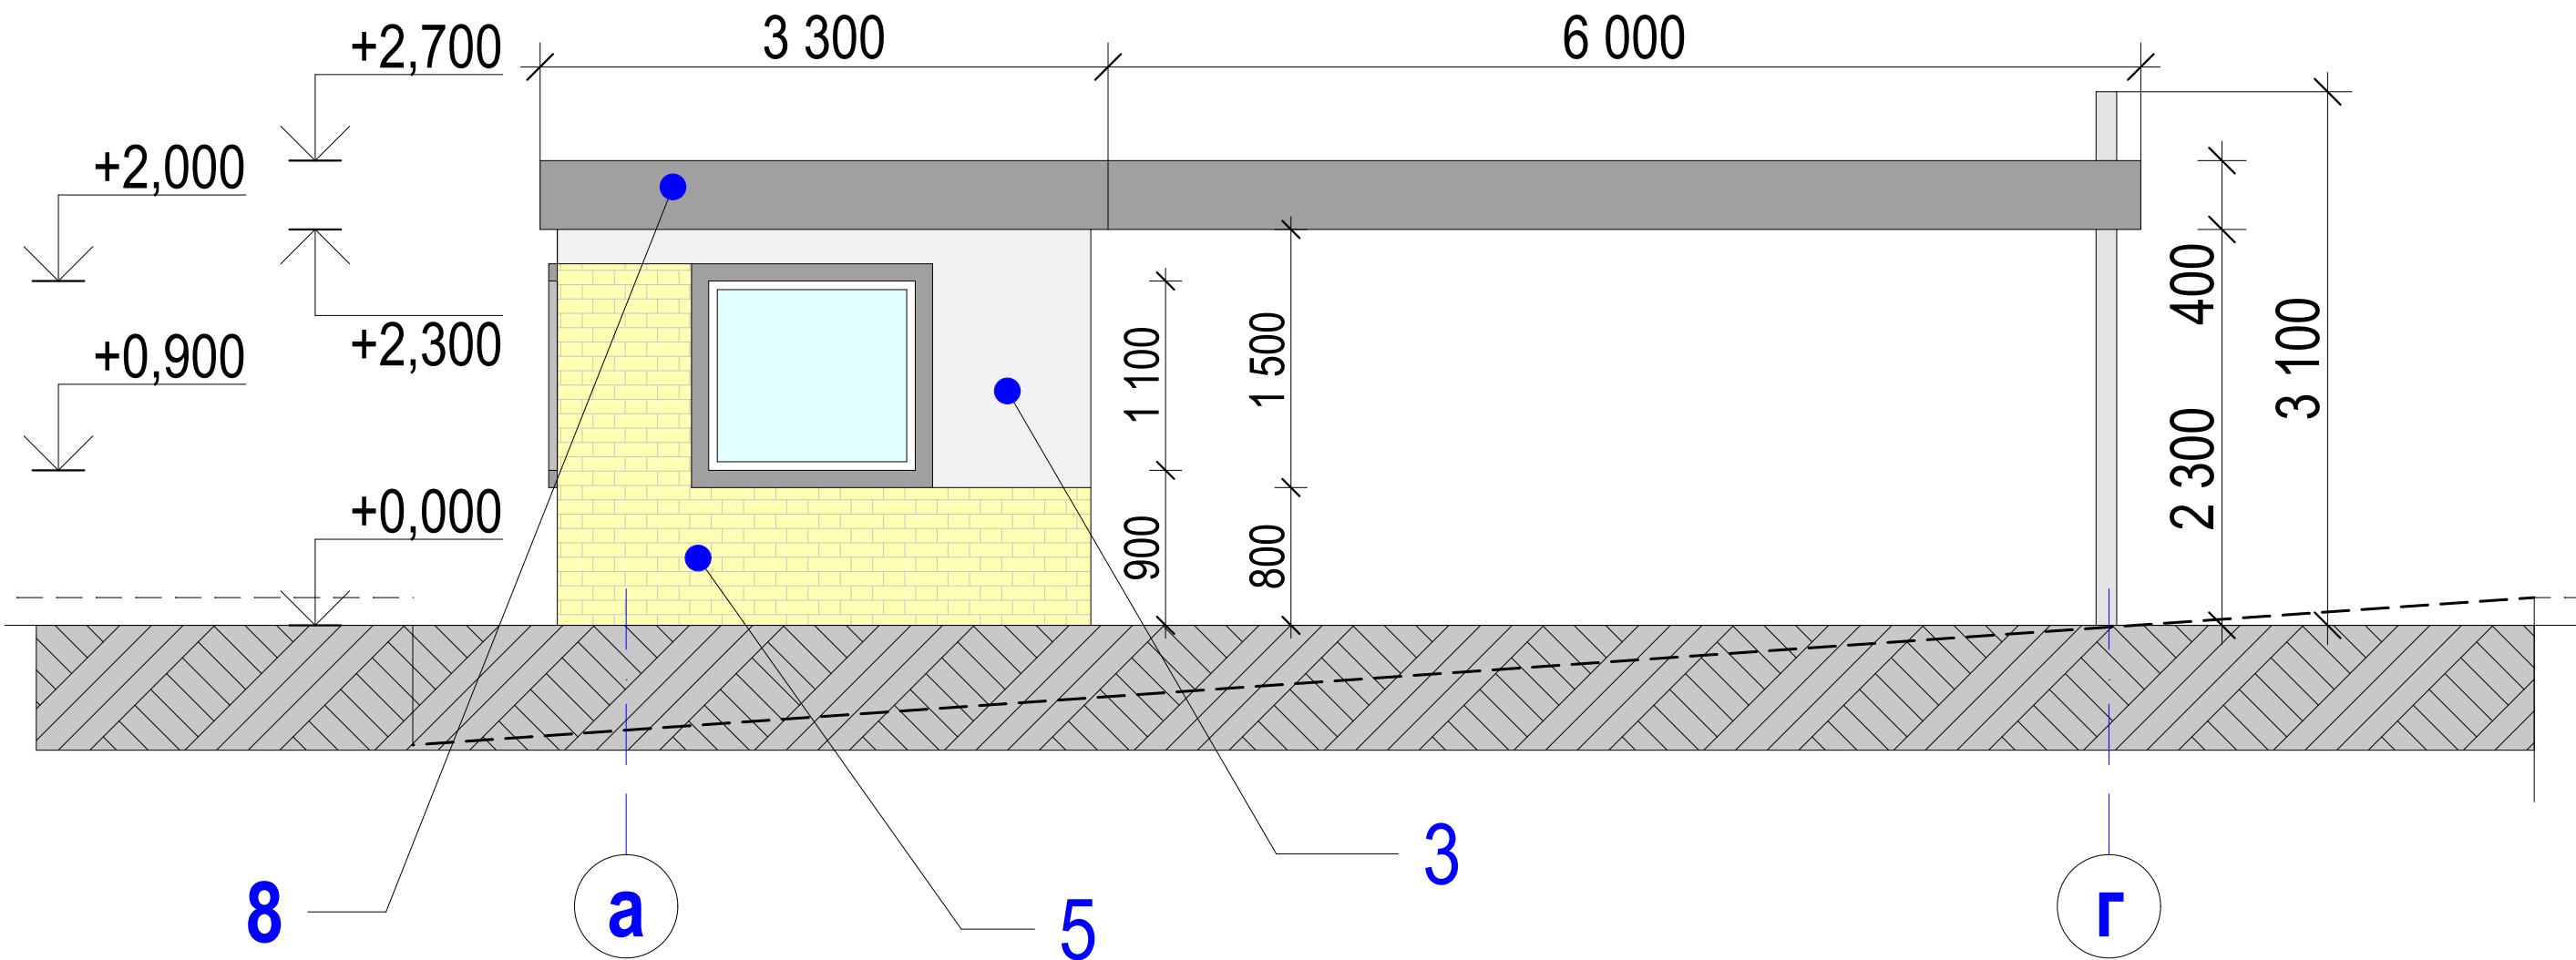


						Дизайн-проект фасада жилого дома в пгт.Гостомель				
Изм.	Кол.уч.	Лист	№ док.	Подпись	Дата	Жилой дом		Стадия	Лист	Листов
ГАП	Семенец							Р	16	42
						Фасад навеса для машин в осях А-Г		 UKRINTEL Архитектура и дизайн		
Выполнил	Антощук									

Фасад г-а

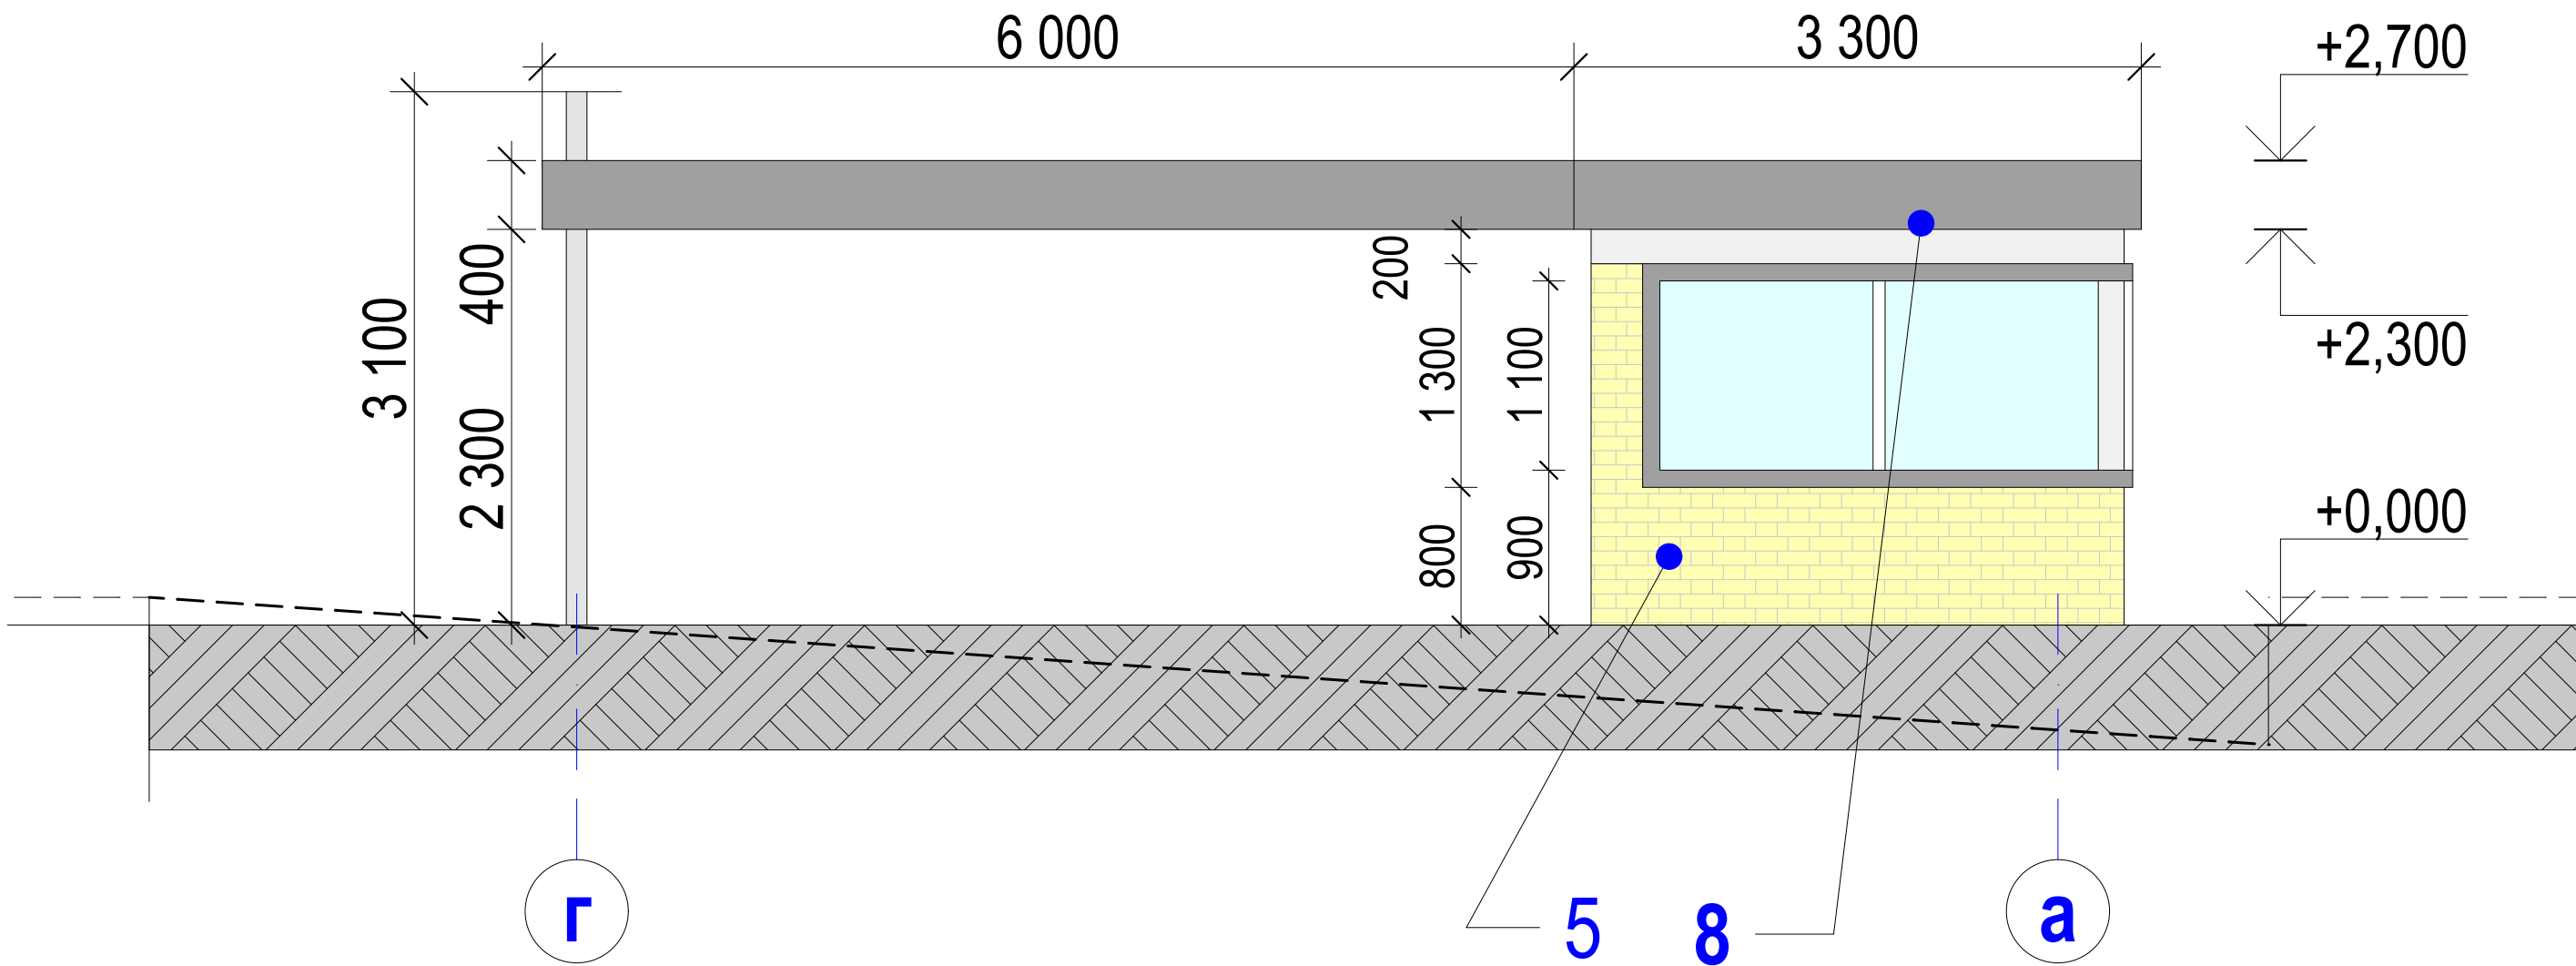


						Дизайн-проект фасада жилого дома в пгт.Гостомель				
Изм.	Кол.уч.	Лист	№ док.	Подпись	Дата	Жилой дом		Стадия	Лист	Листов
ГАП		Семенец						Р	17	42
						Фасад навеса для машин в осях Г-А		UKRINTEL Архитектура и дизайн		
Выполнил		Антощук								

Фасад 1-2

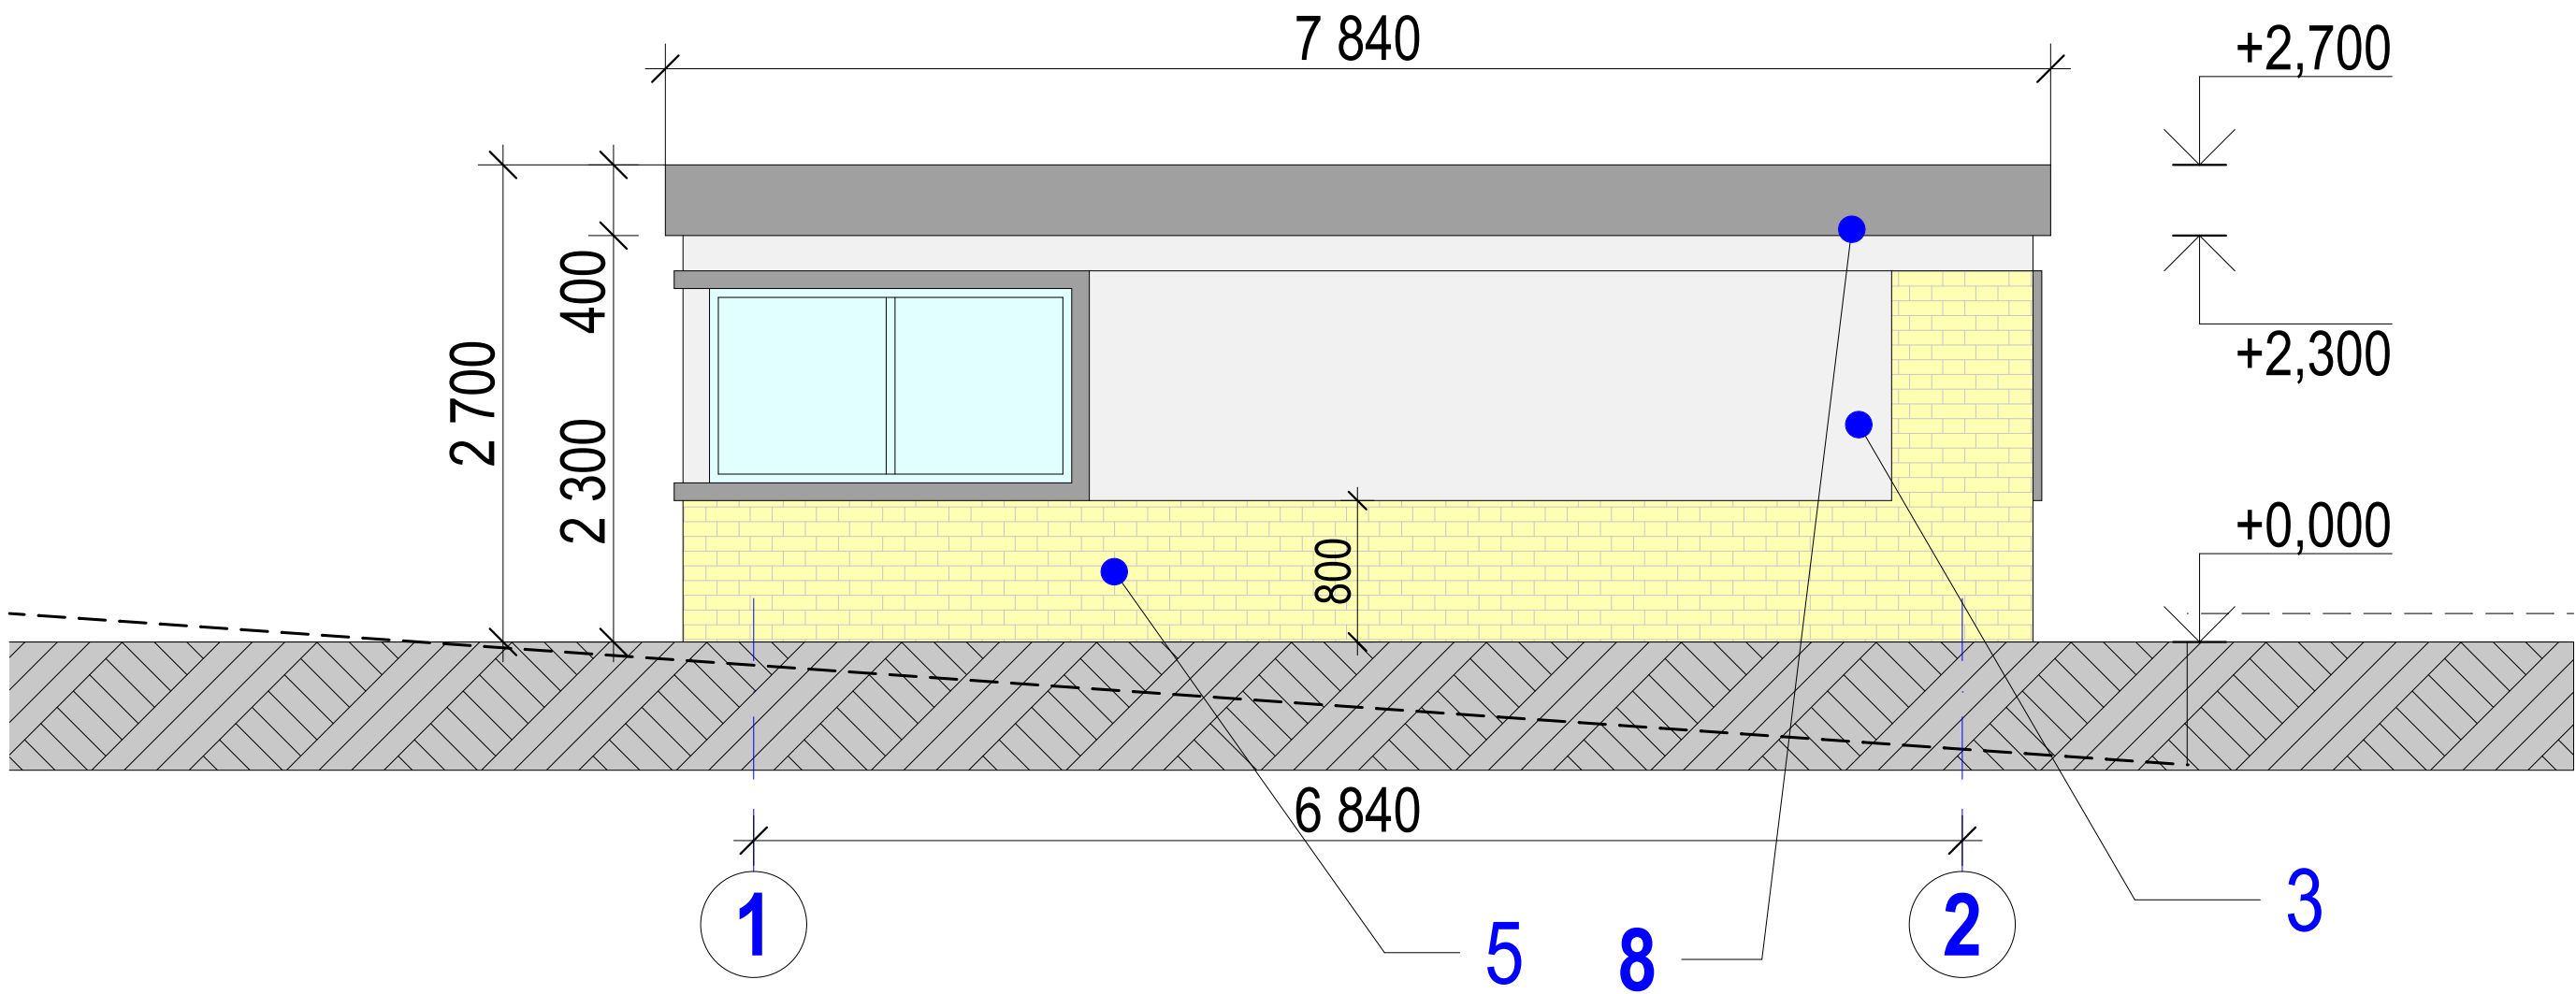


						Дизайн-проект фасада жилого дома в пгт.Гостомель				
Изм.	Кол.уч.	Лист	№ док.	Подпись	Дата	Жилой дом		Стадия	Лист	Листов
								Р	18	42
Выполнил		Антощук				Фасад навеса для машин в осях 1-2				

Фасад 2-1

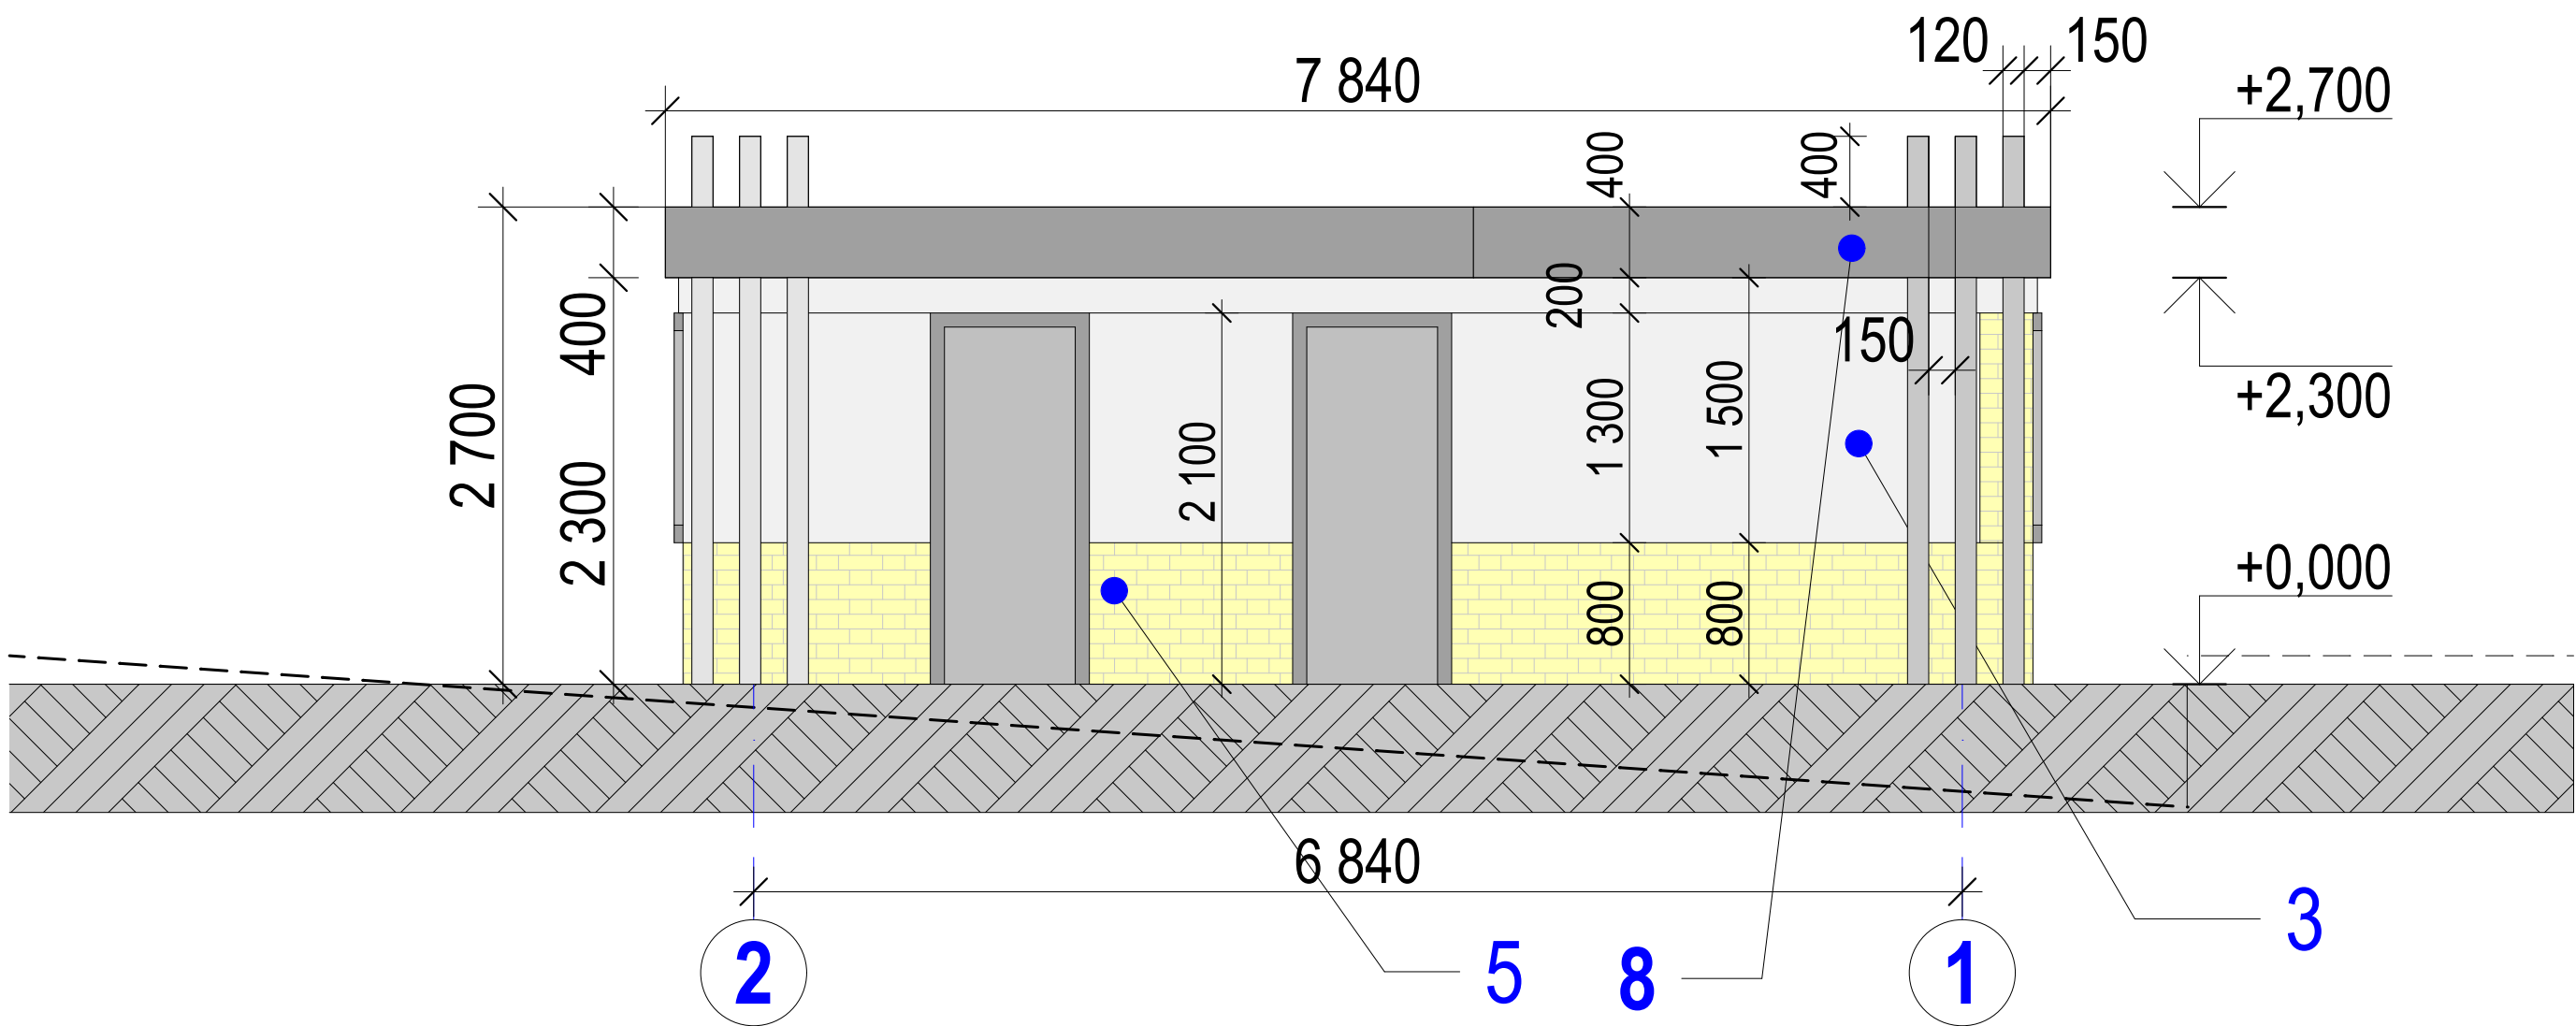


						Дизайн-проект фасада жилого дома в пгт.Гостомель				
Изм.	Кол.уч.	Лист	№ док.	Подпись	Дата			Стадия	Лист	Листов
ГАП		Семенец				Жилой дом		Р	19	42
Выполнил		Антощук				Фасад навеса для машин в осях 2-1				

Разрез 1-1
(Навес для машин)

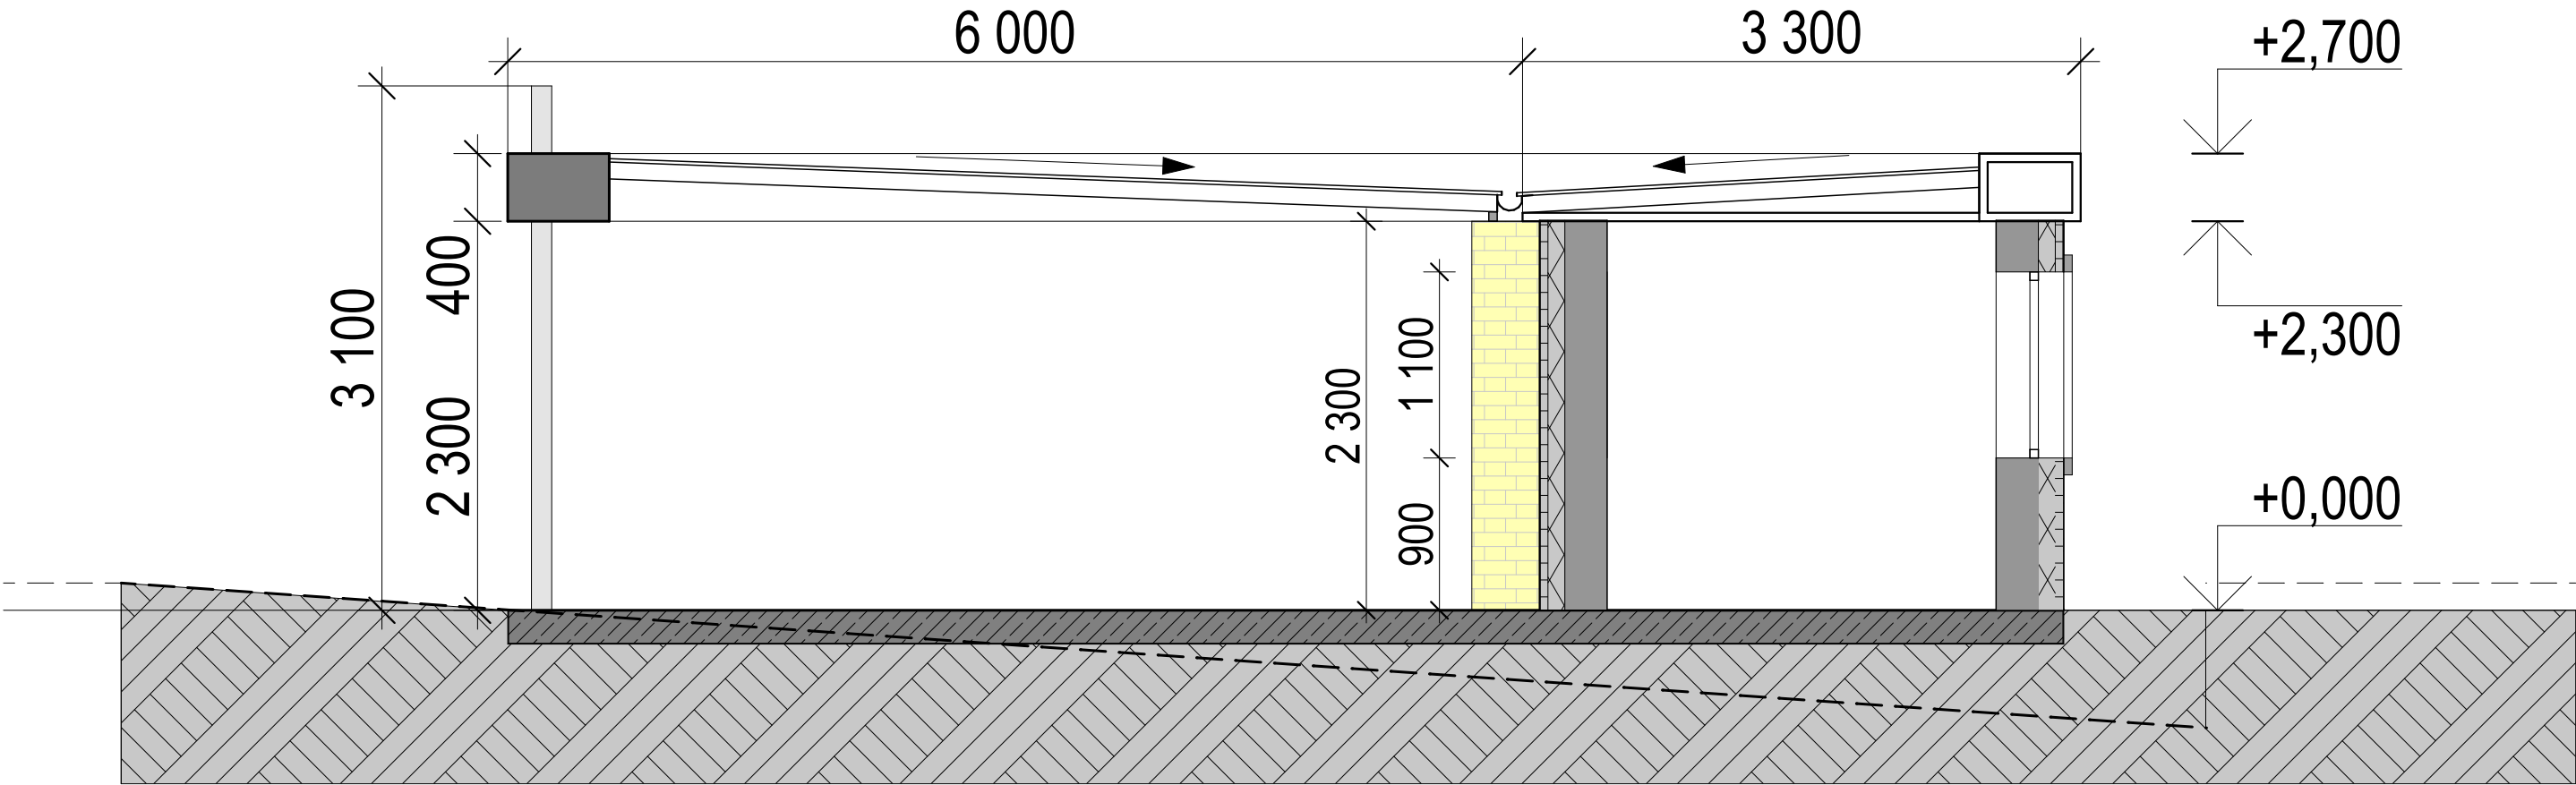


						Дизайн-проект фасада жилого дома в пгт.Гостомель				
Изм.	Кол.уч.	Лист	№ док.	Подпись	Дата			Стадия	Лист	Листов
ГАП		Семенец				Жилой дом		Р	20	42
						Навес для машин. Разрез 1-1				
Выполнил		Антощук								

Примечание: Как вариант навес можна опереть на домик охраны (без бетонных опор)

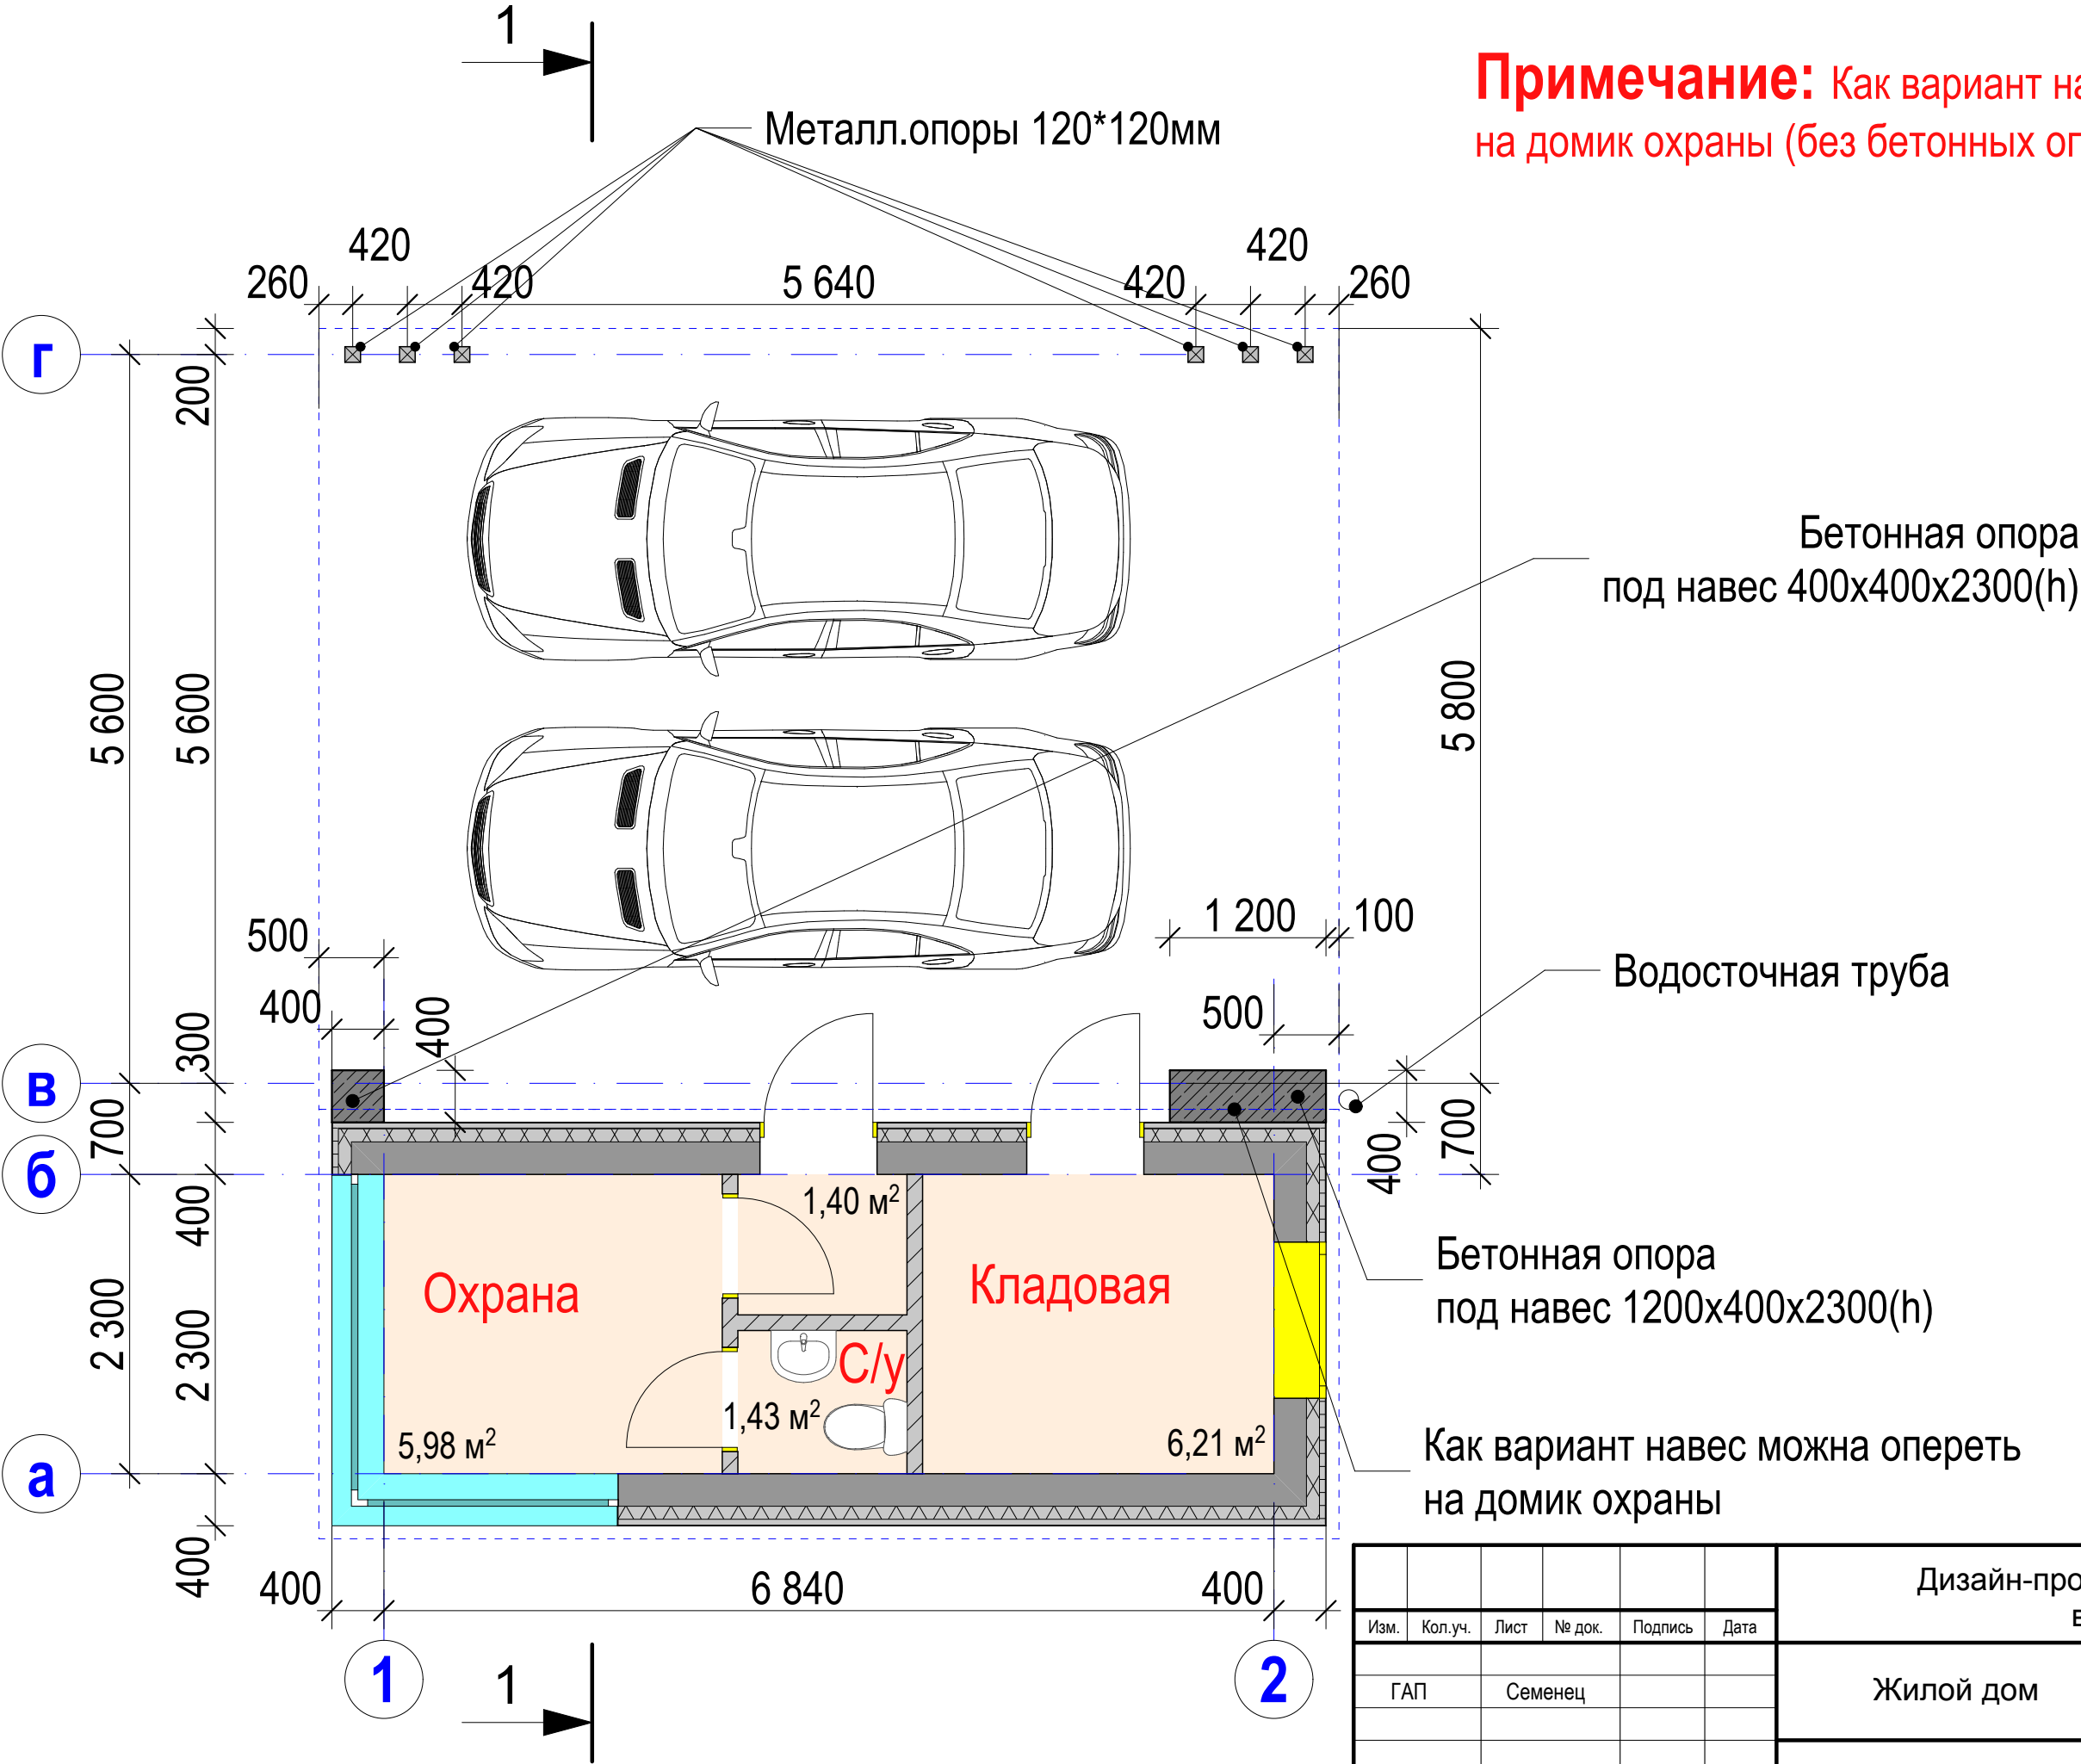

						Дизайн-проект фасада жилого дома в пгт.Гостомель					
Изм.	Кол.уч.	Лист	№ док.	Подпись	Дата						
ГАП		Семенец				Жилой дом		М 1:50	Стадия	Лист	Листов
									Р	21	42
						План навеса для машин					
Выполнил		Антощук									

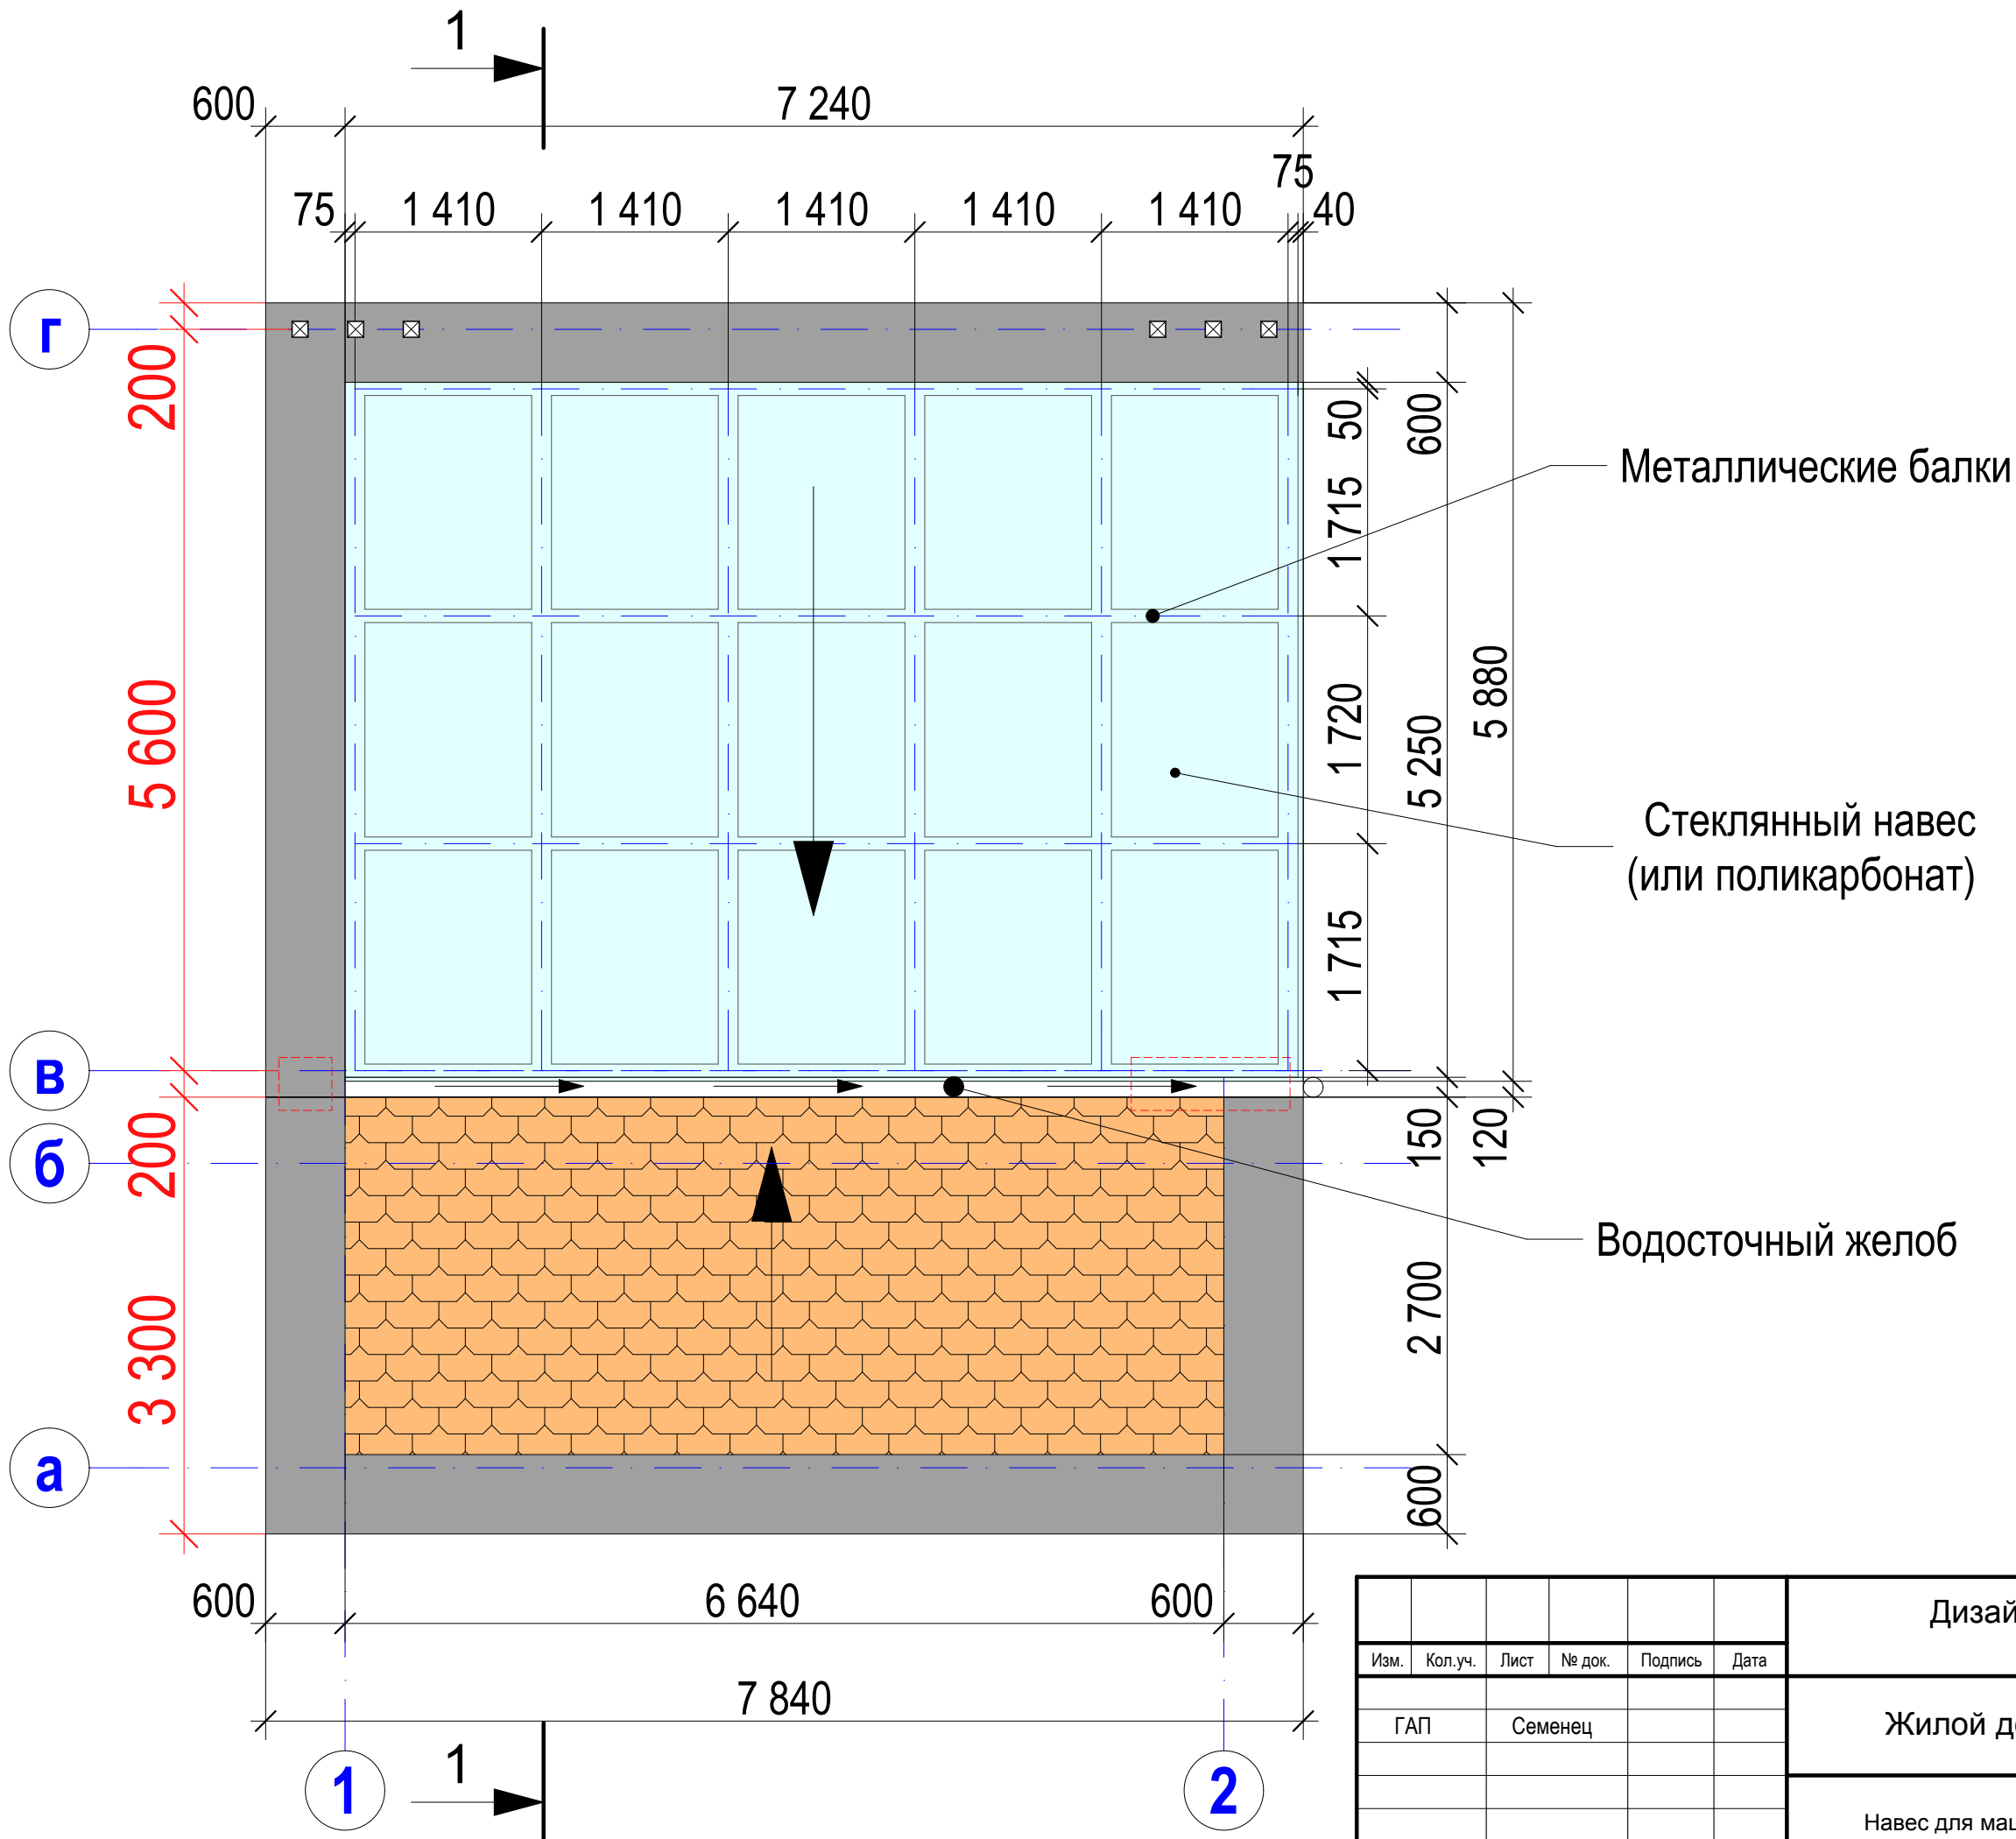

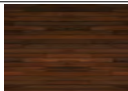
						Дизайн-проект фасада жилого дома в пгт.Гостомель					
Изм.	Кол.уч.	Лист	№ док.	Подпись	Дата						
ГАП		Семенец				Жилой дом		М 1:50	Стадия	Лист	Листов
									Р	22	42
											
Выполнил		Антощук				Навес для машин вид сверху					

Таблица цветов отделки фасадов
Гаражный домик

Поз. маркировки	Элемент фасада	Материал отделки	№,код или образец цвета	м ²	Примечание
1	Стены	Декоративная штукатурка	 Серый RAL-9006	49,5	
2	Стены	Дерево (или композитный материал под дерево,возможен сайдинг)	 Коричневый RAL	—	
3	Стены	Декоративная штукатурка	 Светло-бежевый RAL 9001	120,71	
4	Стены	Облицовочный камень	 Песочный (бежевый) RAL 1013	—	
5	Стены,цоколь	Облицовочный камень (песчаник)	 Песочный RAL	38,93	
6	Крыша	Крыша	 Коричневый RAL		
7	Окна	Алюминевая система	 Бронзовый		
8				-	

Примечание: Колличество материала(композитные панели) на навесах уточнить после монтажа конструкций


Таблица цветов отделки фасадов
Жилой дом

Поз. маркировки	Элемент фасада	Материал отделки	№,код или образец цвета	м ²	Примечание
1	Стены	Декоративная штукатурка	 Серый RAL-9006	102,1	
2	Стены	Дерево (или композитный материал под дерево,возможен сайдинг)	 Коричневый RAL	126,25	 Деревянные панели
3	Стены	Декоративная штукатурка	 Светло-бежевый RAL 9001	221,6	
4	Стены	Облицовочный натуральный камень (мрамор)или керамогранит	 Песочный (бежевый) RAL 1013	34,1	
5	Цоколь, колонны	Облицовочный камень (песчаник)	 Песочный RAL	123,68	
6	Крыша	Крыша	 Коричневый RAL		
7	Окна	Алюминевая система	 Бронзовый		
8	Навес (козырек)	Композитная панель	 Серый RAL-9006	55,35	


						Дизайн-проект фасада жилого дома в пгт.Гостомель				
Изм.	Кол.уч.	Лист	№ док.	Подпись	Дата					
ГАП		Семенец				Жилой дом		Стадия	Лист	Листов
								Р	23	42
						Таблица отделки фасадов		 UKRINTEL Архитектура и дизайн		
Выполнил		Антощук								

Фасад секции

Фрагмент забора М 1:25

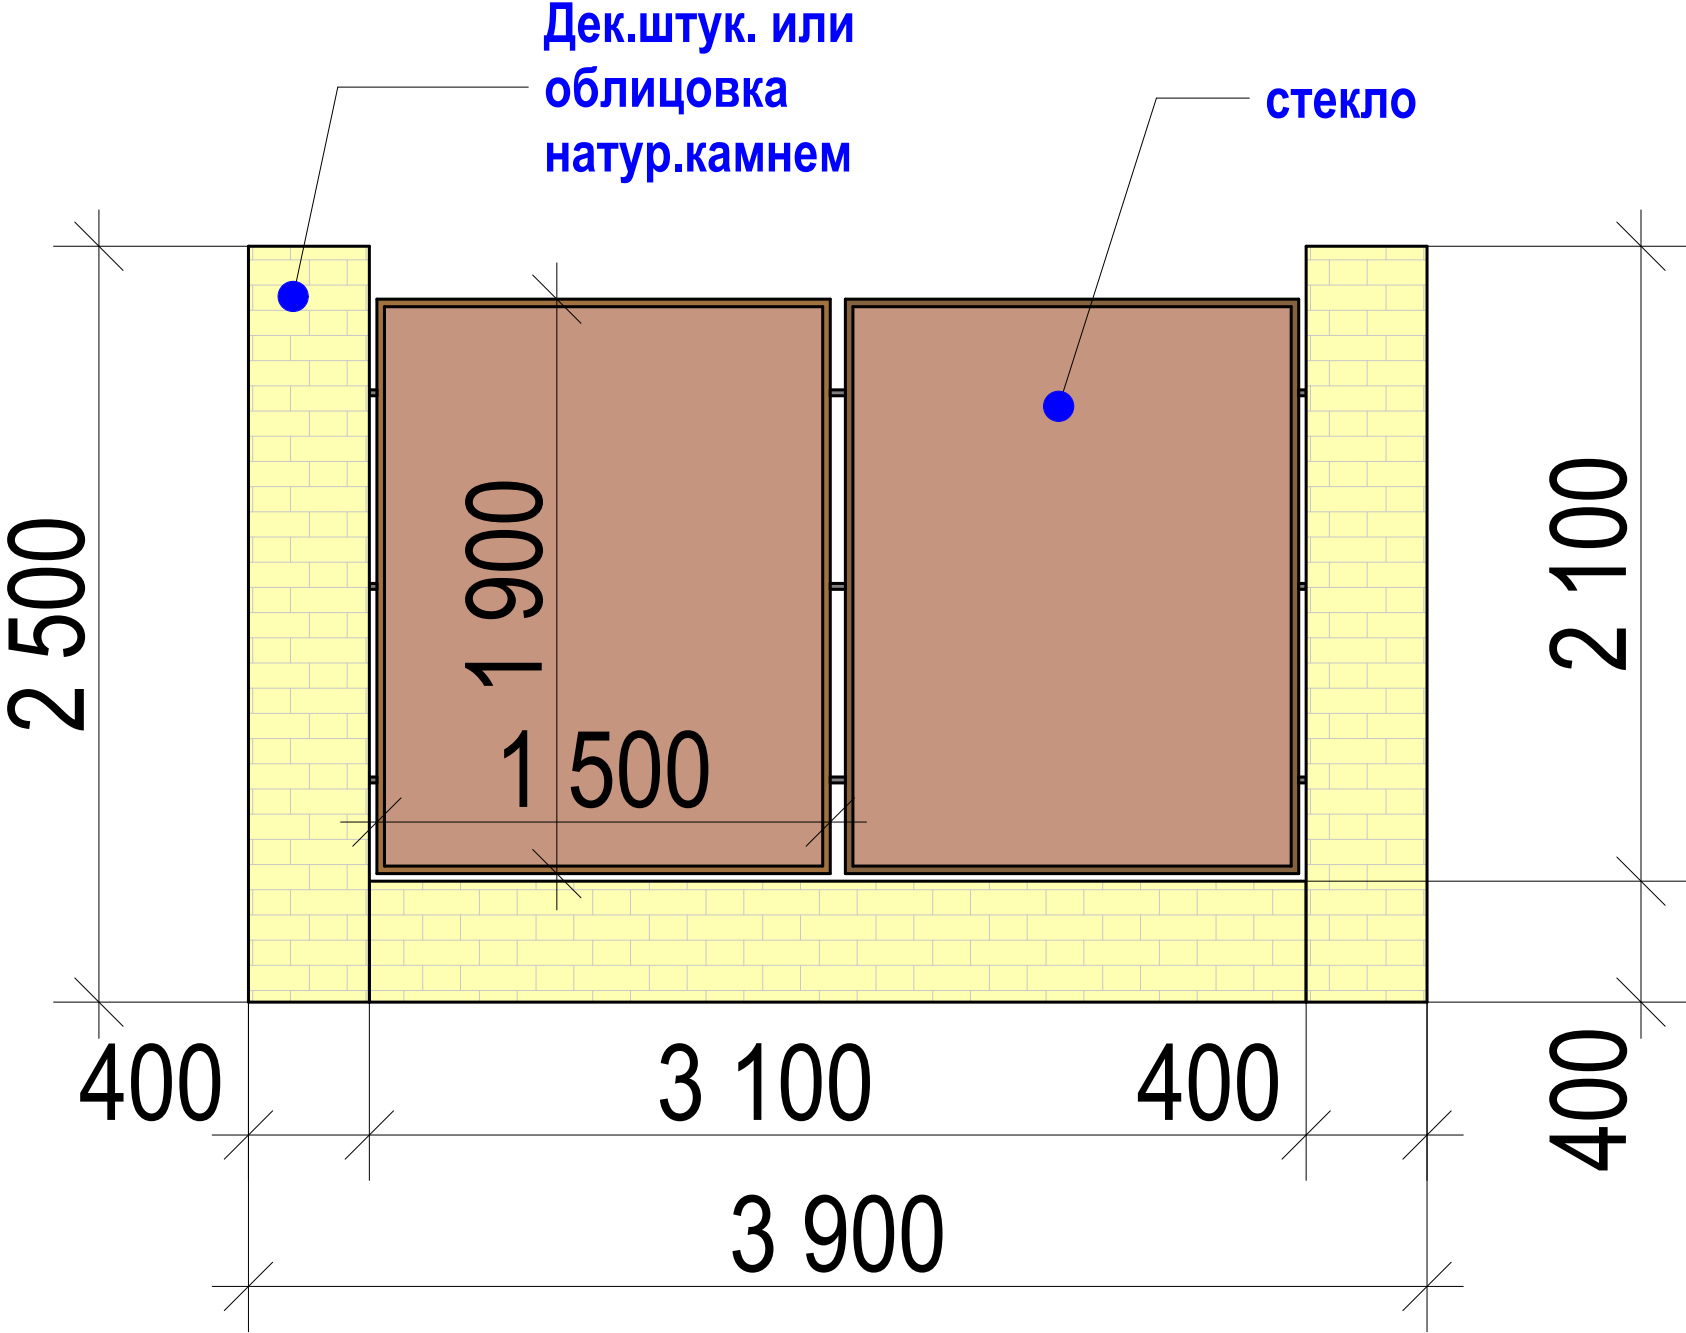


План секции

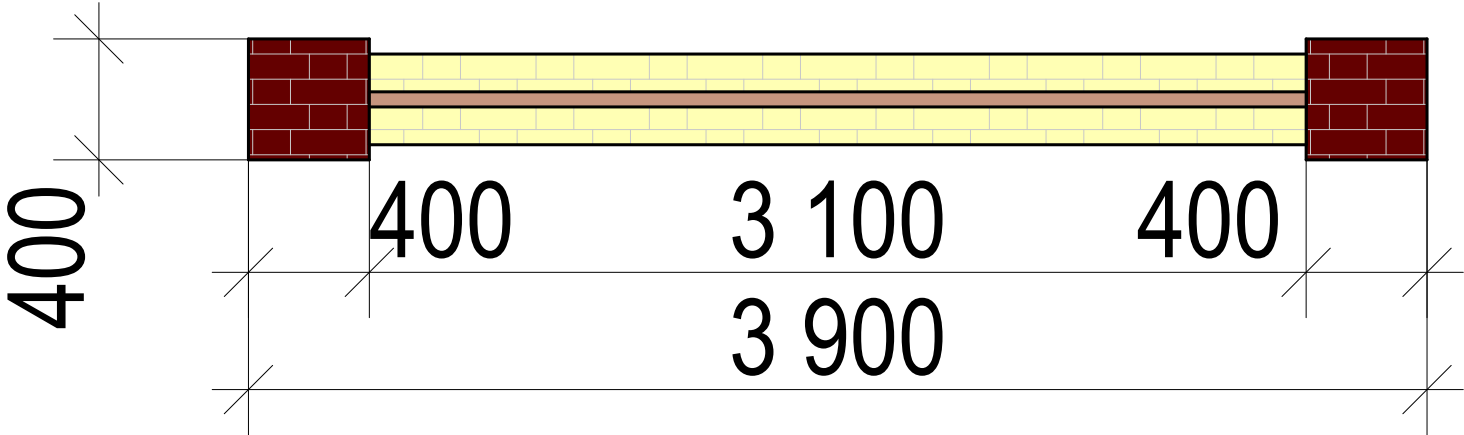


						Дизайн-проект фасада жилого дома в пгт.Гостомель					
Изм.	Кол.уч.	Лист	№ док.	Подпись	Дата						
ГАП		Семенец				Жилой дом		М 1:25	Стадия	Лист	Листов
									Р	24	42
						Фрагмент забора		 UKRINTEL Архитектура и дизайн			
Выполнил		Антощук									


Забор А-Б

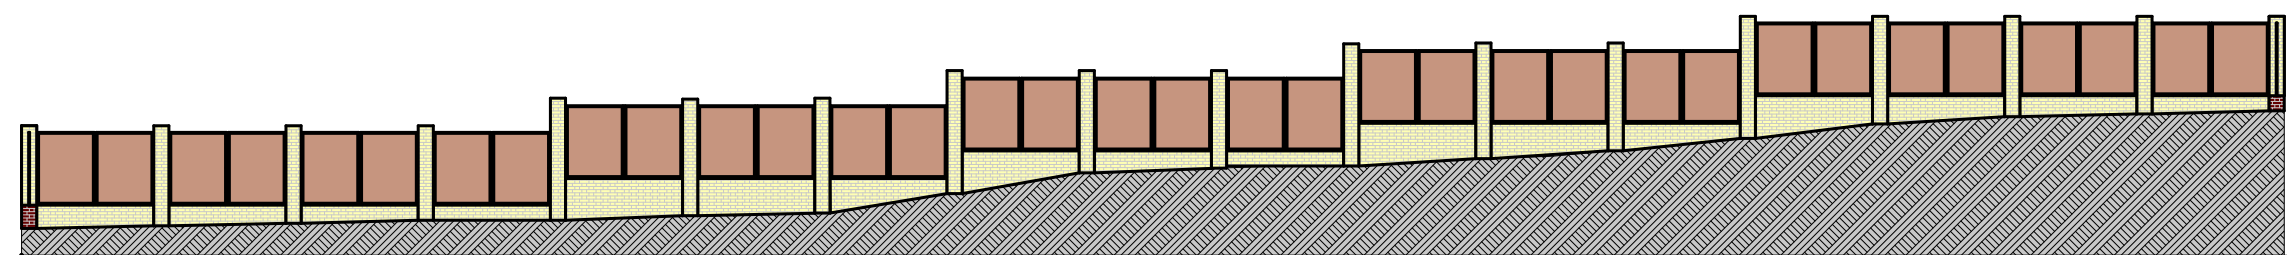


Забор 1-2

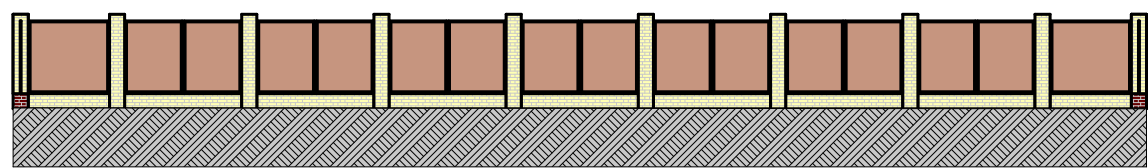


Забор Б-А

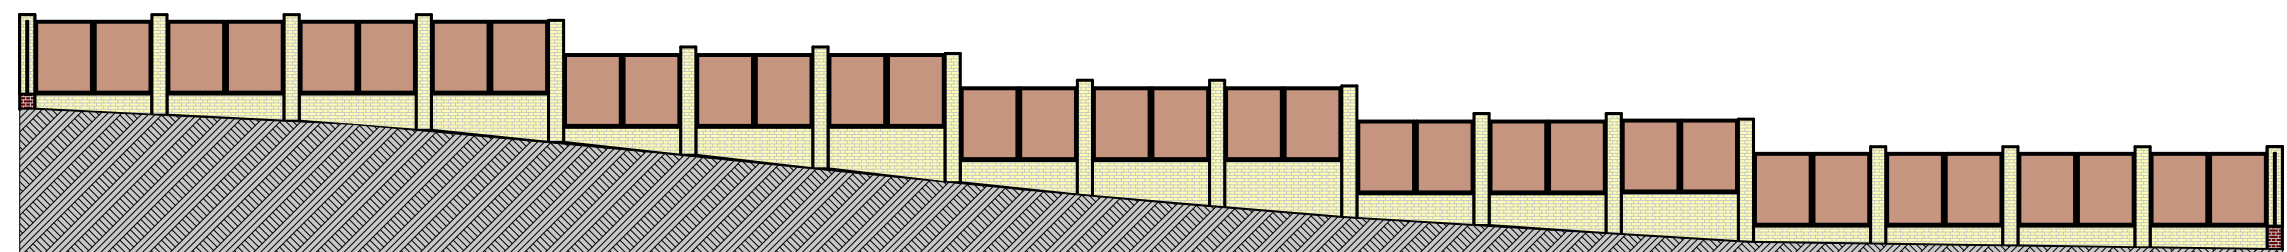

Забор 1-2

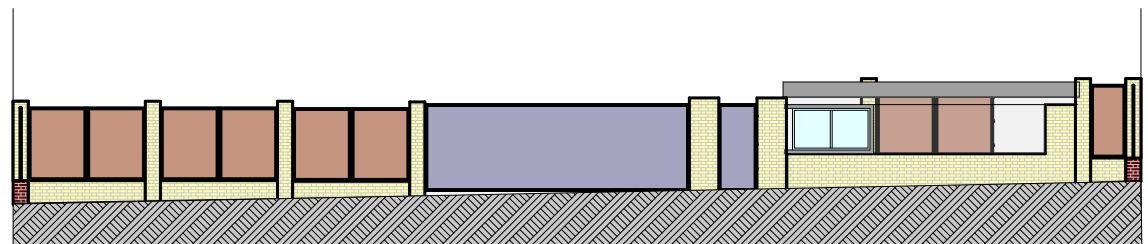


						Дизайн-проект фасада жилого дома в пгт.Гостомель					
Изм.	Кол.уч.	Лист	№ док.	Подпись	Дата	Жилой дом		М 1:200	Стадия	Лист	Листов
ГАП		Семенец							Р	25	42
						Схема забора					
Выполнил	Антощук										

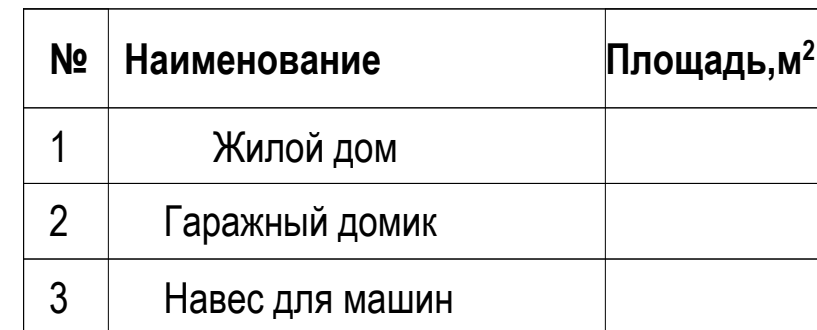


	Условное обозначение	Освещение
1		Пржекторы
2		Светильник уличный Н=500мм
3		Светильники направленного света

						Дизайн-проект фасада жилого дома в пгт.Гостомель					
Изм.	Кол.уч.	Лист	№ док.	Подпись	Дата			Стадия	Лист	Листов	
ГАП		Семенец				Жилой дом		М 1:200	Р	26	42
						Освещение участка на генплане		 UKRNTel Архитектура и Дизайн			
Выполнил		Антошук									


Фасад 1-4 (главный фасад)

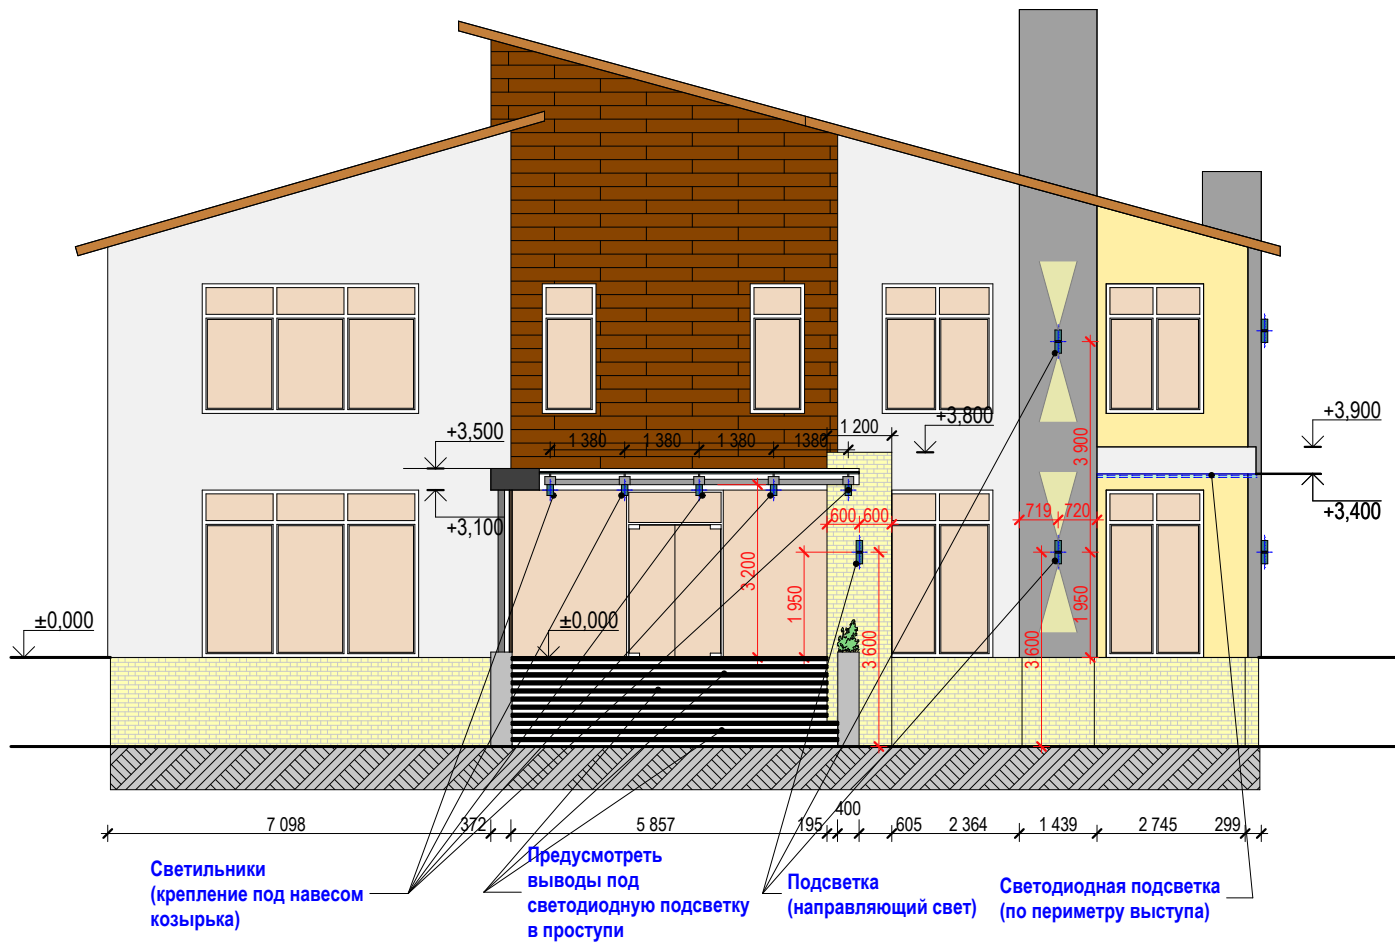

Фасад А-Д

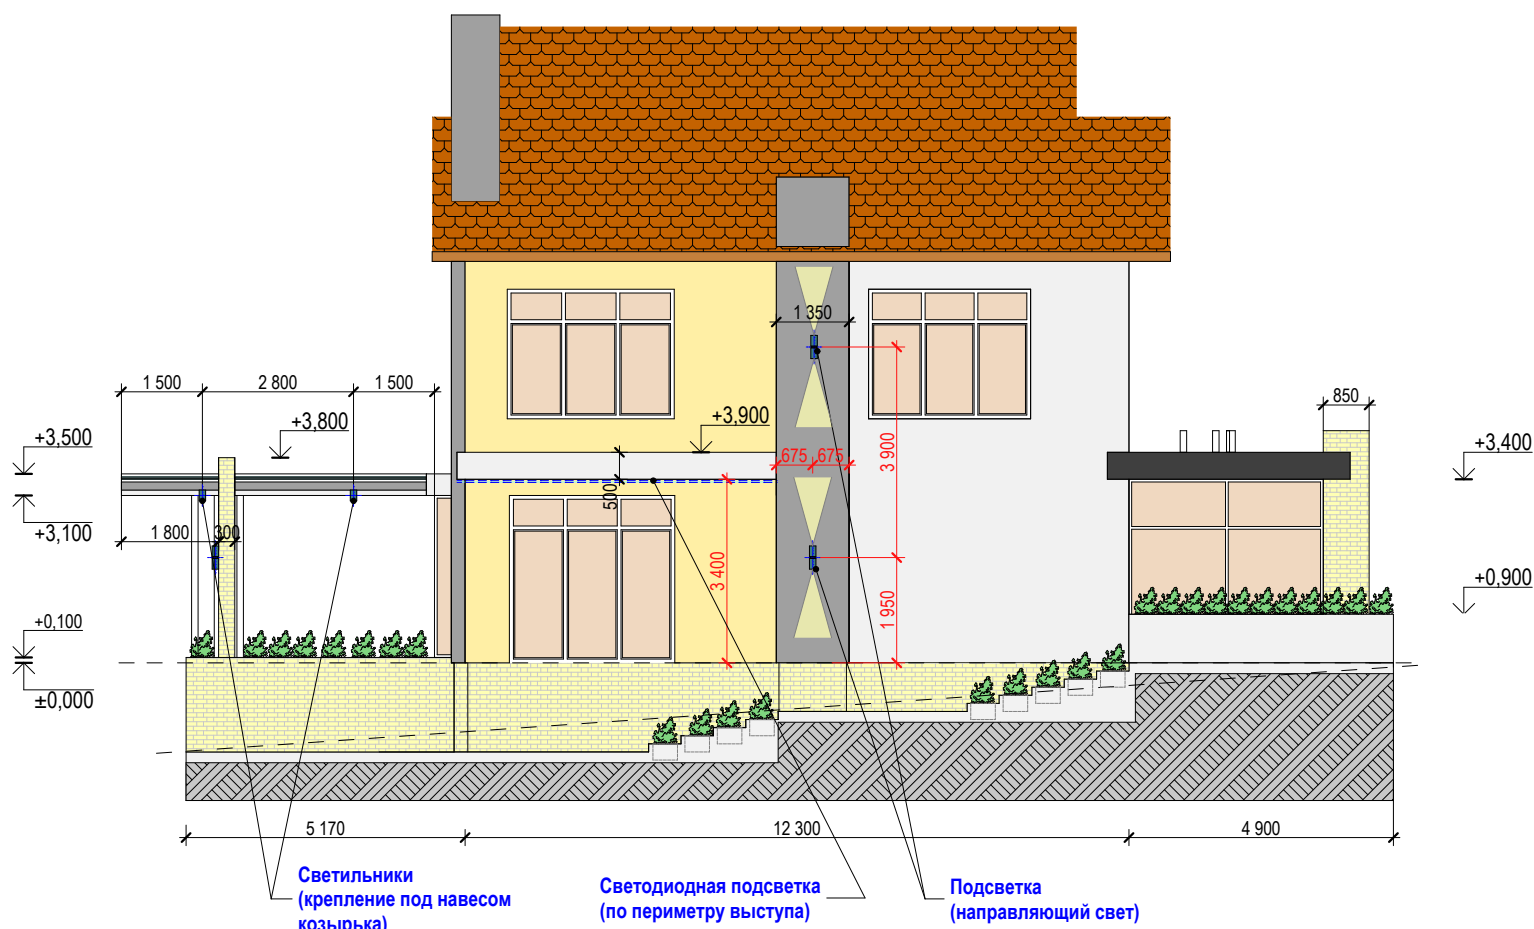

Фасад 4-1 (со стороны террасы)

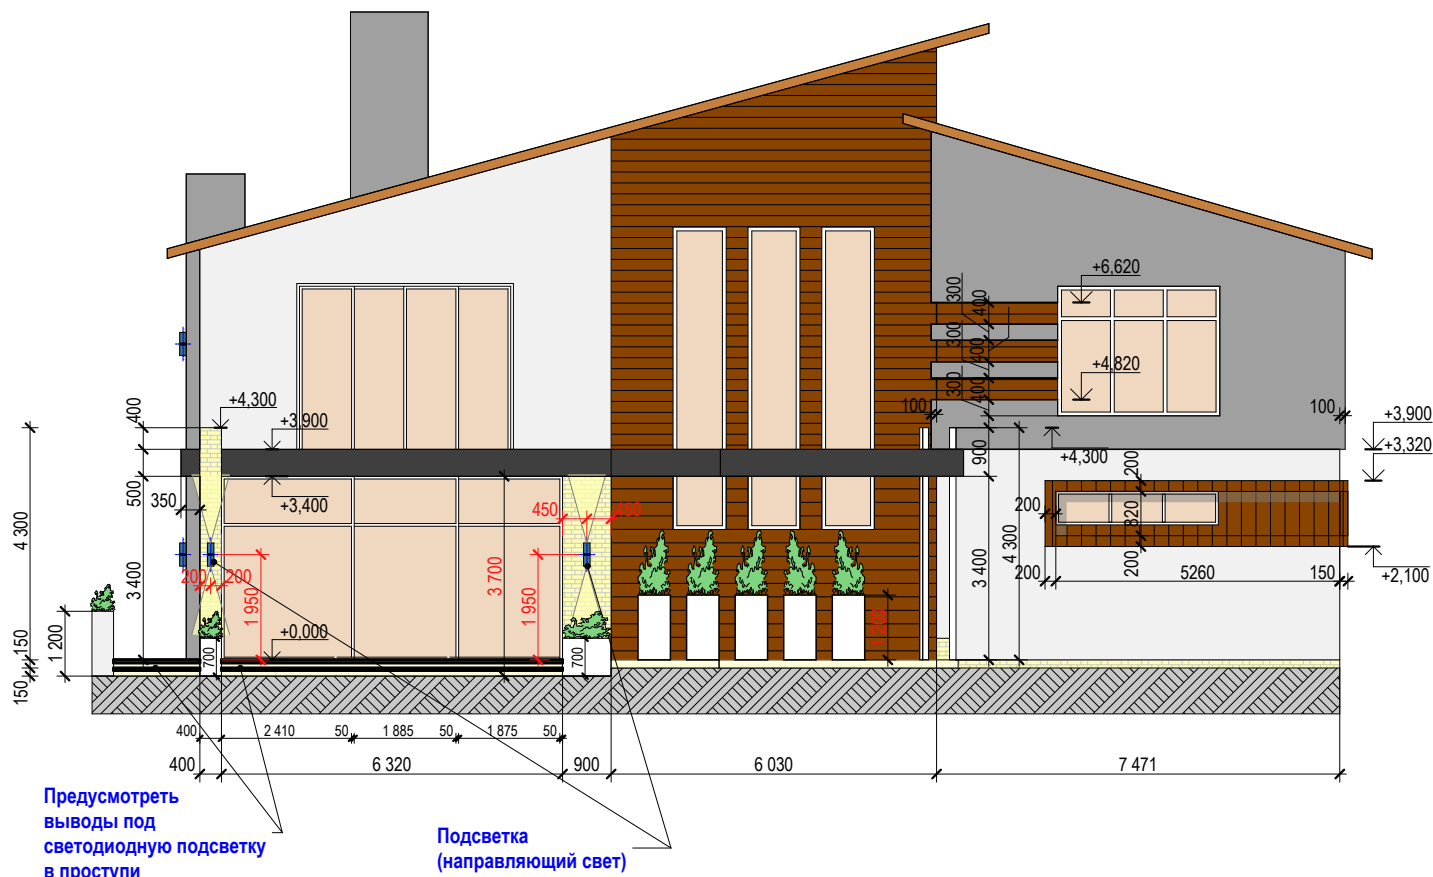

						Дизайн-проект фасада жилого дома в пгт.Гостомель					
Изм.	Кол.уч.	Лист	№ док.	Подпись	Дата	Жилой дом		М 1:200	Стадия	Лист	Листов
ГАП	Семенец								Р	27	42
						Освещение жилого дома			UKRNTel Архитектура и дизайн		
Выполнил	Антощук										

Д

1

4

Открытая терраса

Наружные светильники

Пояс навеса

Освещения террасы под навесом (от выключателя и через датчик движения)

14 500

4 505

9 595

2 075

1 225

2 460

2 460

1 375

400

40

40

40

40

40

2 370

1 850

5 091

400

3 700

2 200

1 500

Наружный светильник расположить над проемом

Плита балконная 2-го этажа

Добавить выключатель для наружной подсветки над проемом

40

40

40

Выключатель для наружной подсветки террасы

№40 на плане света с выключателями 1-го этажа.

Уличные светильники направленного света Н- 1950 от отм.0,000 (освещение должно быть направленно вверх и вниз).

Добавить выключатель для наружной подсветки

2 121 1 791 2 122

БВ

1 600 150 3 500 150 2 168 1 082

Стеклянная перегородка

6 360

3 400

Б Б Б Б Б Б Б Б Б Б

Освещения под навесом (от выключателя и через датчик движения)

Навес(козырек)


550

900 200 1 380 1 380 1 380 1 380 200 6 824


Уличные светильники направленного света Н- 1950 от отм.0,000 (освещение должно быть направленно вверх и вниз).

						Дизайн-проект фасада жилого дома в пгт.Гостомель					
Изм.	Кол.уч.	Лист	№ док.	Подпись	Дата	Жилой дом		М 1:100	Стадия	Лист	Листов
ГАП		Семенец							Р	28	42
						Освещение террасы и входной группы жилого дома			 UKRNTel Архитектура и дизайн		
Выполнил		Антошук									






Фасад 1-2

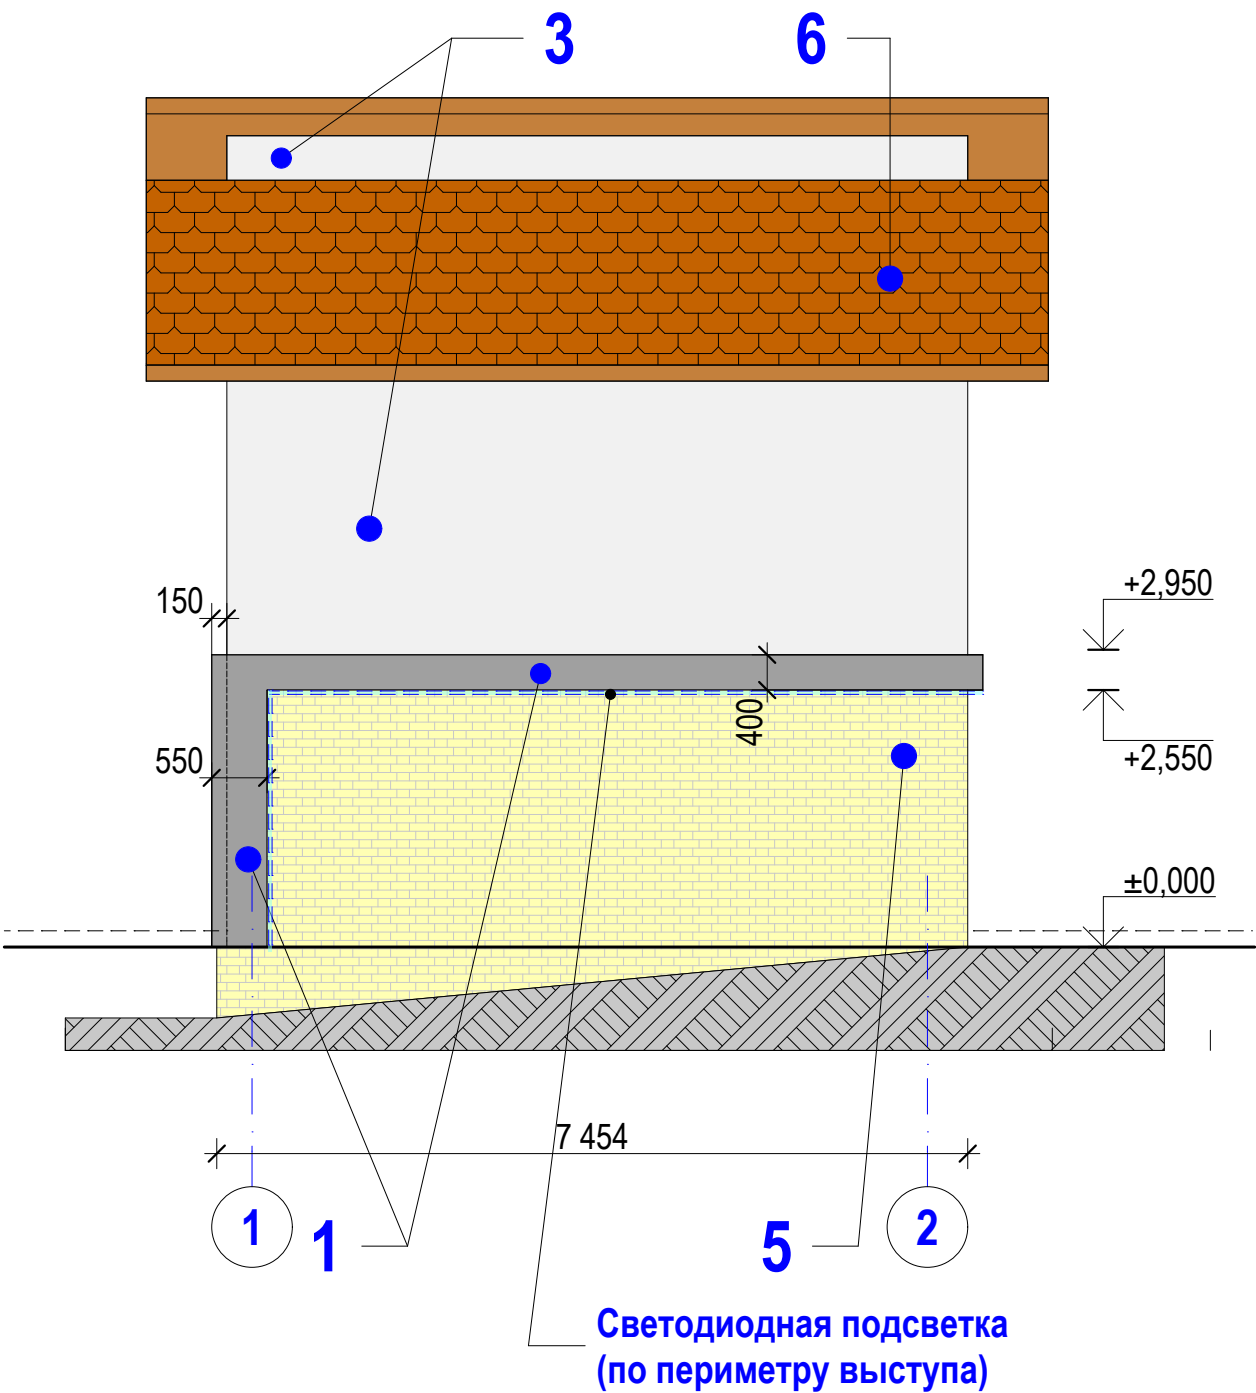


Фасад А-Б

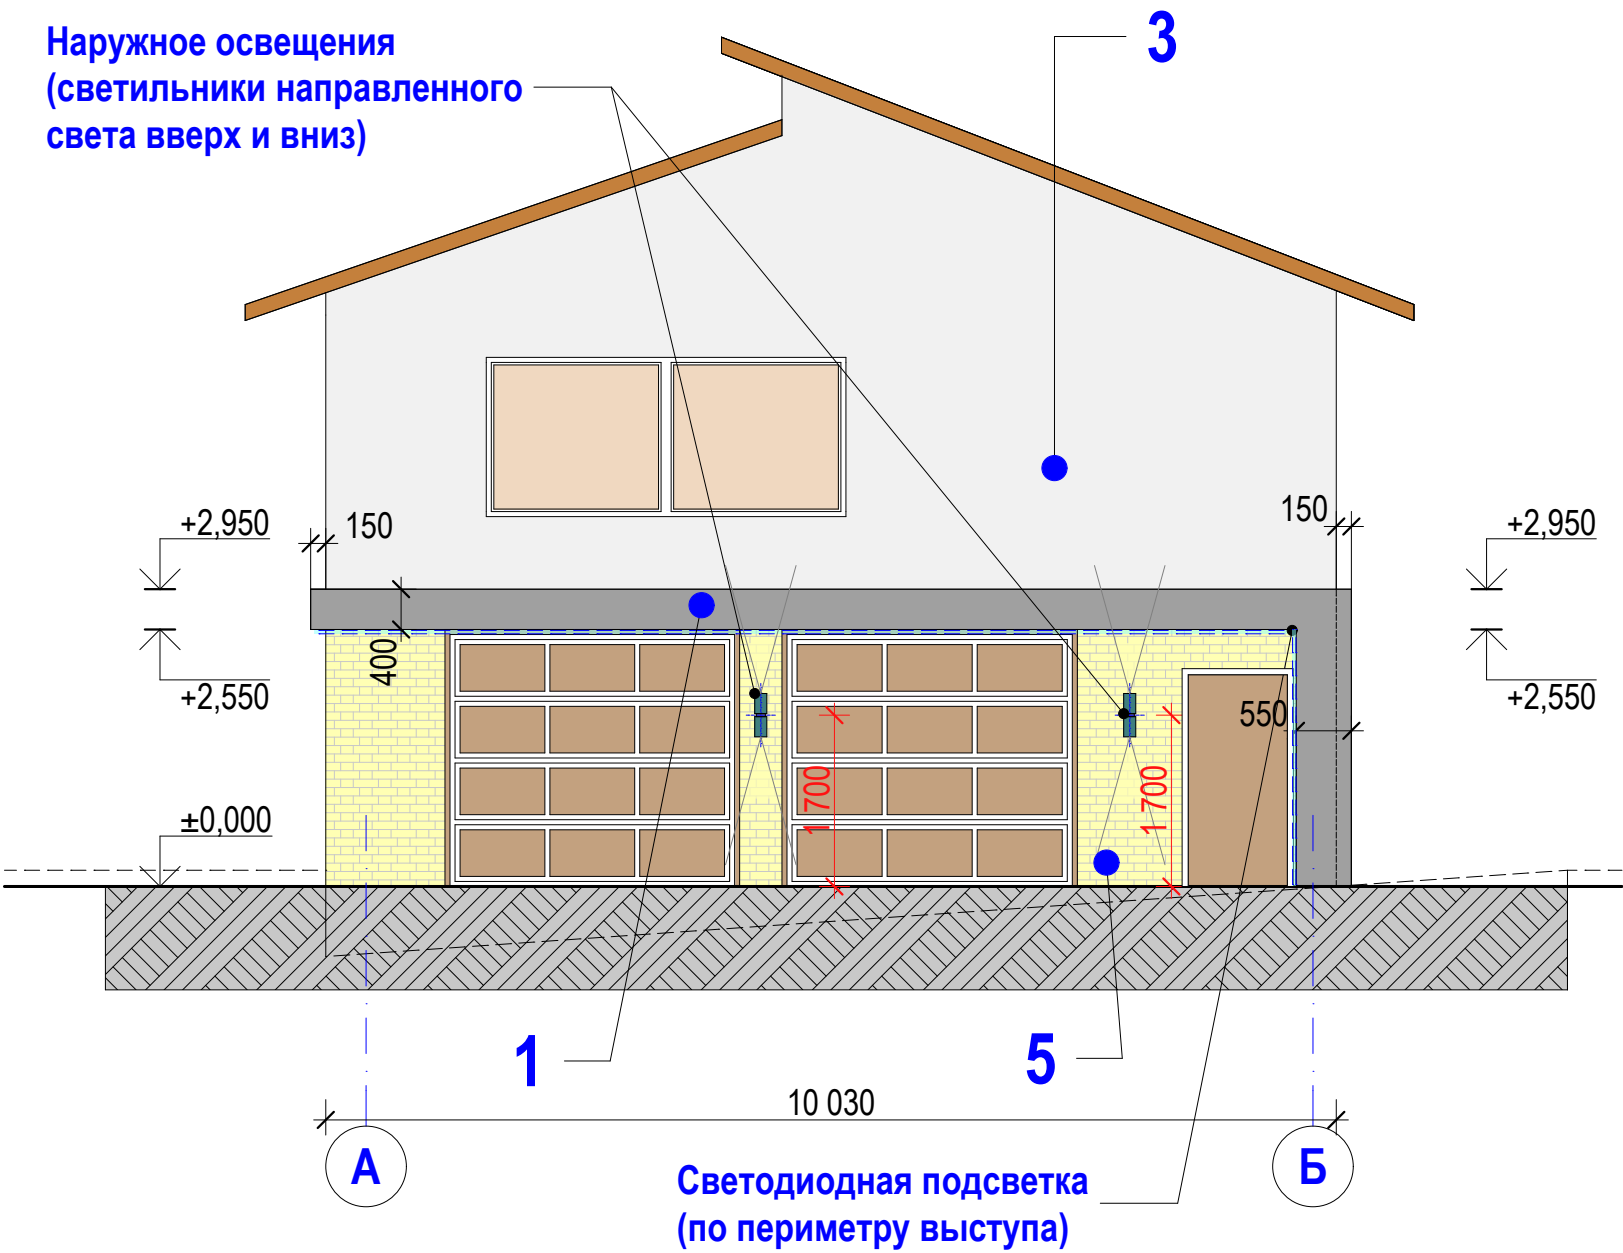

						Дизайн-проект фасада жилого дома в пгт.Гостомель					
Изм.	Кол.уч.	Лист	№ док.	Подпись	Дата						
ГАП		Семенец				Жилой дом		М 1:75	Стадия	Лист	Листов
									Р	29	42
											
Выполнил		Антощук				Освещение гаражного домика					

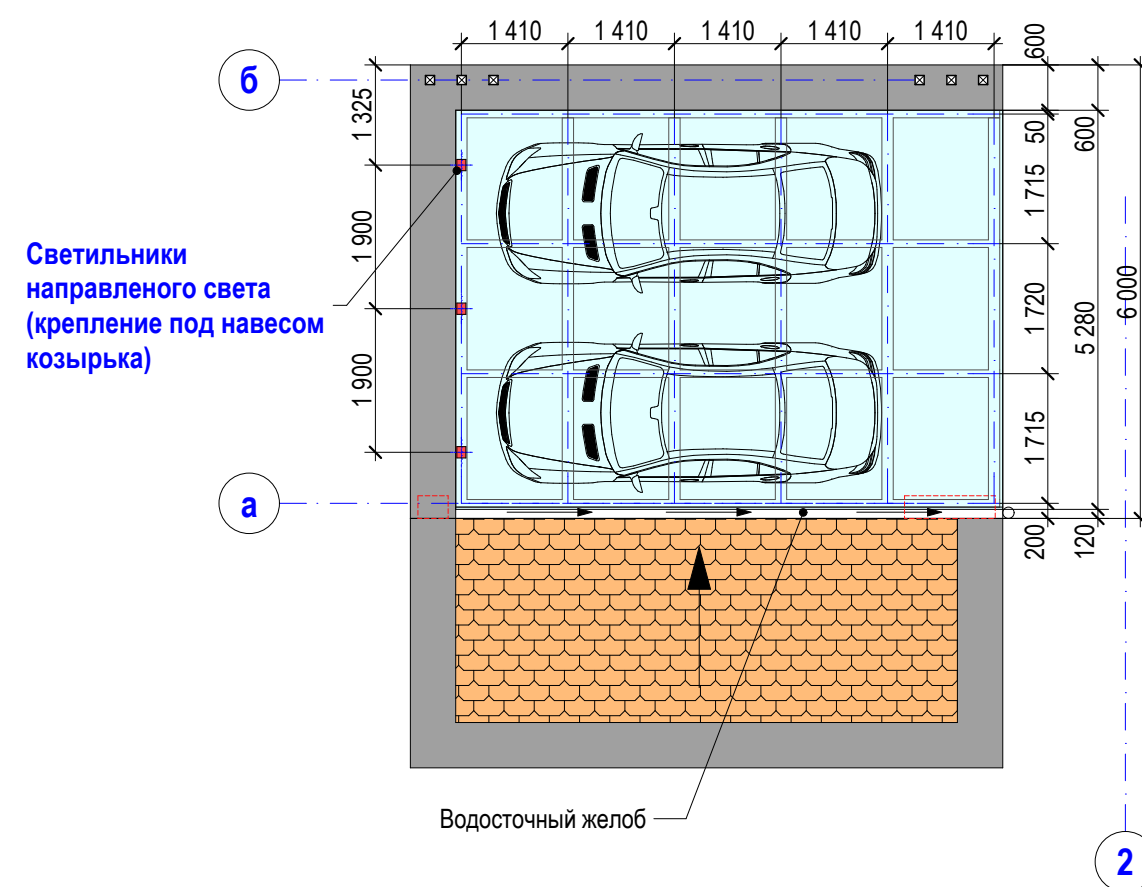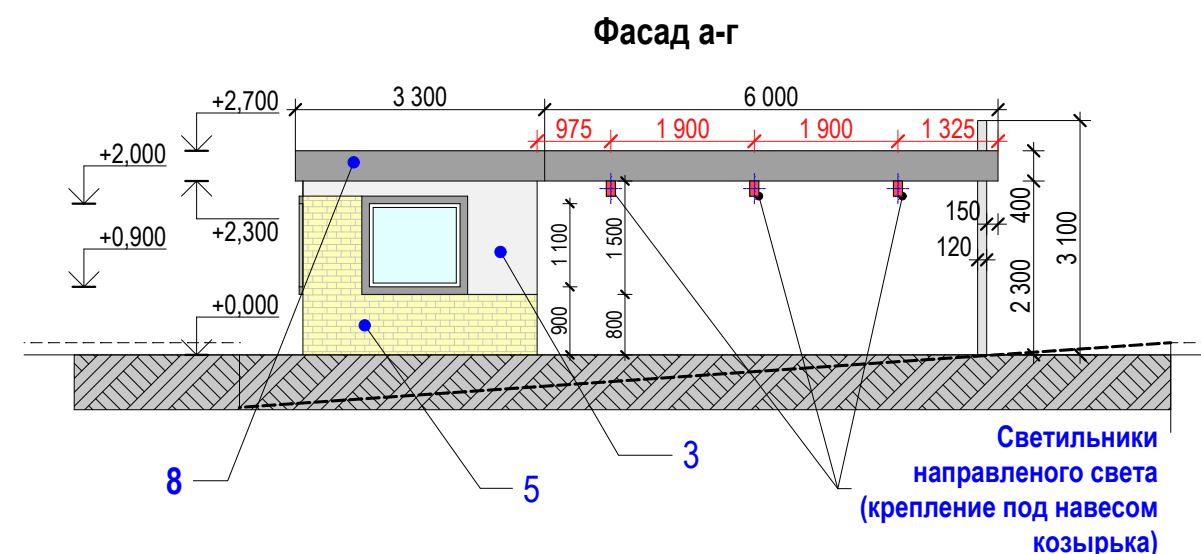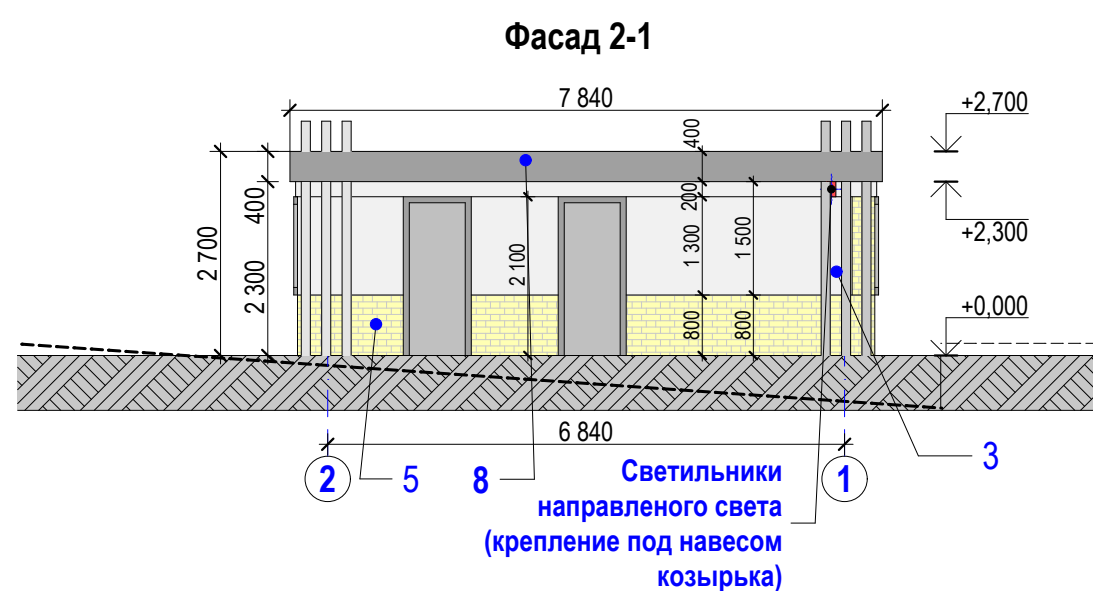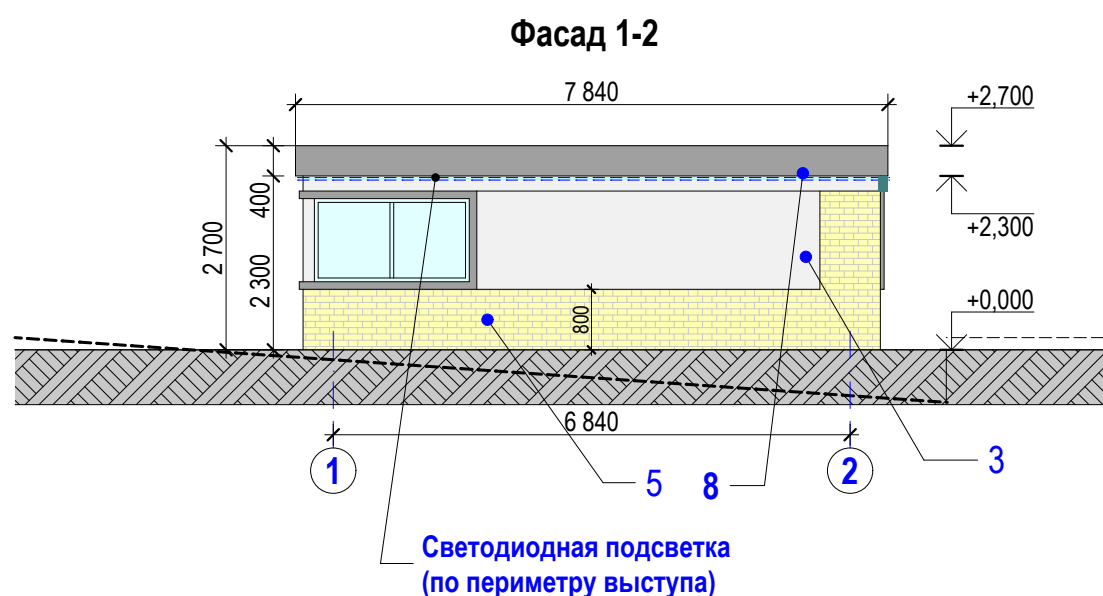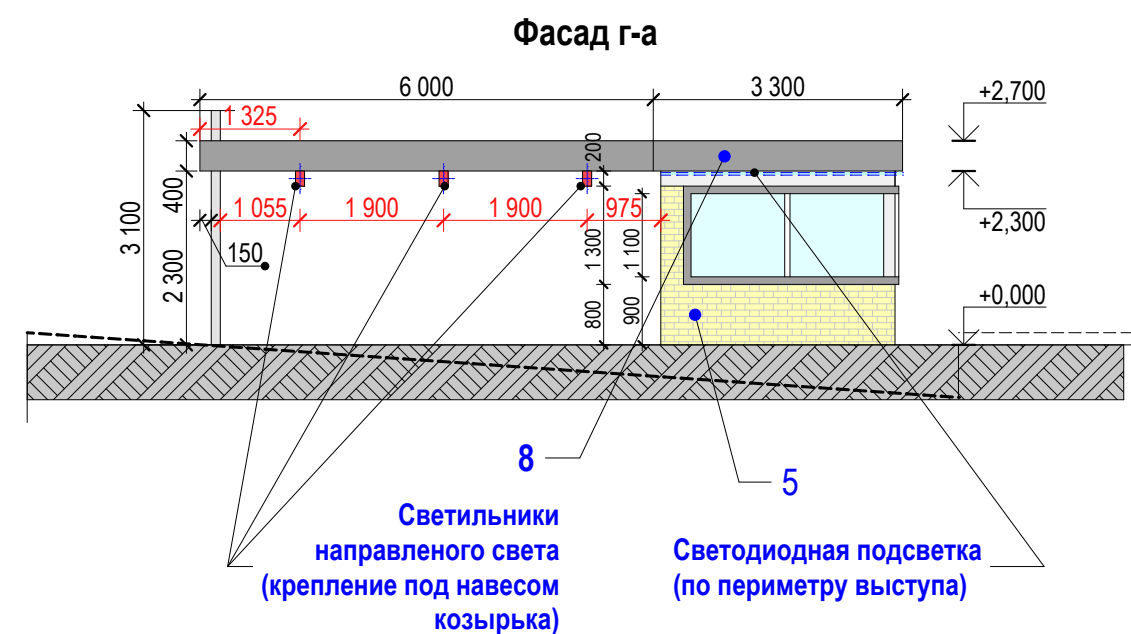

Дизайн-проект фасада жилого дома в пгт.Гостомель					
Изм.	Кол.уч.	Лист	№ док.	Подпись	Дата
Жилой дом		М 1:100	Стадия	Лист	Листов
Освещение навеса для машин			Р	30	42
Выполнил		Антощук			

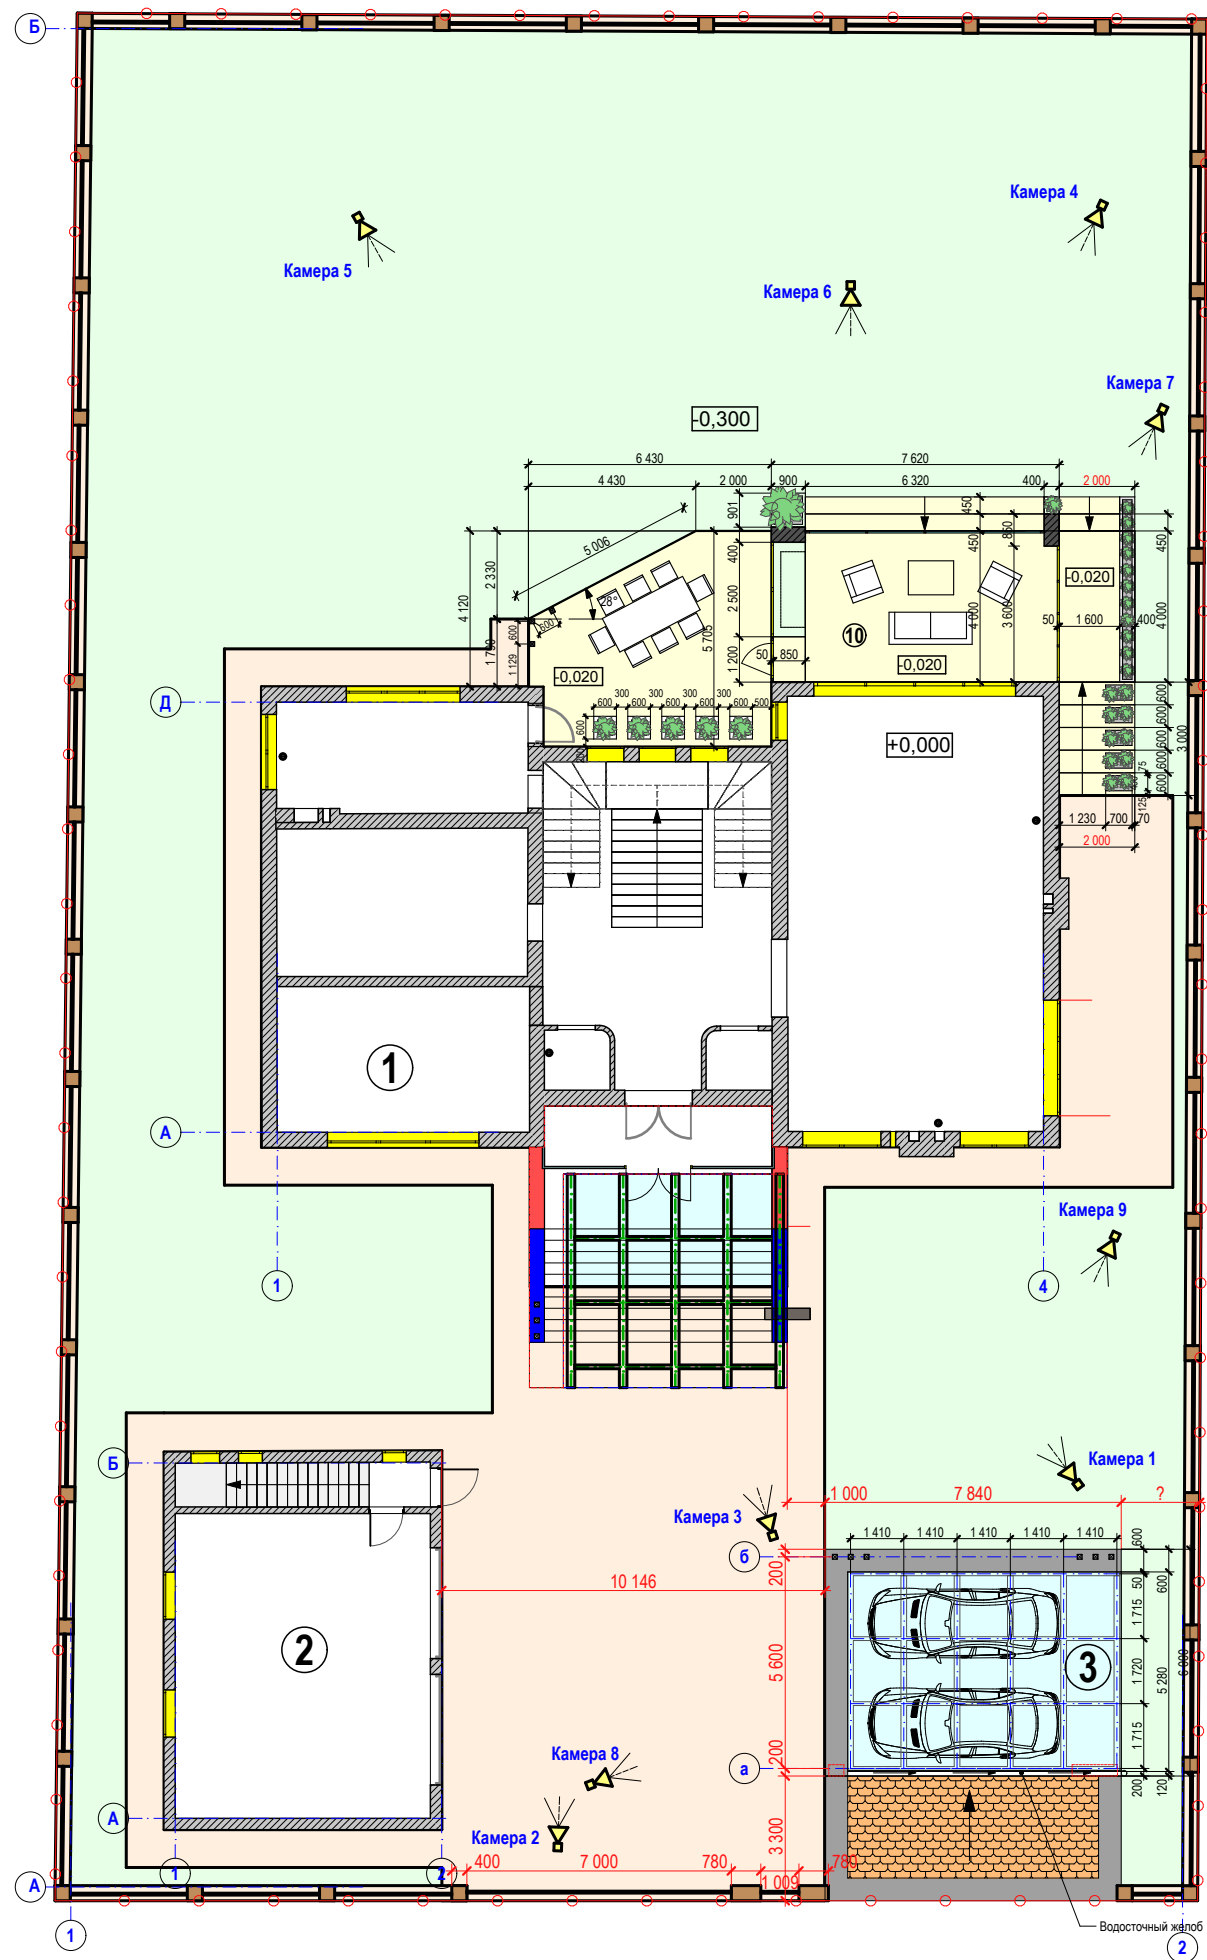

№	Наименование	Площадь,м ²
1	Жилой дом	
2	Гаражный домик	
3	Навес для машин	

						Дизайн-проект фасада жилого дома в пгт.Гостомель					
Изм.	Кол.уч.	Лист	№ док.	Подпись	Дата	Жилой дом		М 1:200	Стадия	Лист	Листов
ГАП	Семенец								Р	31	42
						Расположение камер визуализации					
Выполнил	Антощук										

Визуализация жилого дома



						Дизайн-проект фасада жилого дома в пгт.Гостомель				
Изм.	Кол.уч.	Лист	№ док.	Подпись	Дата			Стадия	Лист	Листов
ГАП		Семенец				Жилой дом		Р	32	42
						Визуализация с камеры 1		 UKRINTEL Архитектура и дизайн		
Выполнил		Антощук								

Визуализация жилого дома



						Дизайн-проект фасада жилого дома в пгт.Гостомель				
Изм.	Кол.уч.	Лист	№ док.	Подпись	Дата	Жилой дом		Стадия	Лист	Листов
ГАП	Семенец							Р	33	42
						Визуализация с камеры 2		 UKRNTel Архитектура и дизайн		
Выполнил	Антощук									

Визуализация жилого дома. Навес.



						Дизайн-проект фасада жилого дома в пгт.Гостомель				
Изм.	Кол.уч.	Лист	№ док.	Подпись	Дата	Жилой дом		Стадия	Лист	Листов
ГАП	Семенец							Р	34	42
						Визуализация с камеры 3		 UKRNTel Архитектура и дизайн		
Выполнил	Антощук									

Визуализация жилого дома. Ночной вид.



						Дизайн-проект фасада жилого дома в пгт.Гостомель				
Изм.	Кол.уч.	Лист	№ док.	Подпись	Дата			Стадия	Лист	Листов
ГАП		Семенец				Жилой дом		Р	35	42
						Визуализация с камеры 1 Ночной вид.		UKRINTEL Архитектура и дизайн		
Выполнил		Антощук								

Визуализация жилого дома.



						Дизайн-проект фасада жилого дома в пгт.Гостомель				
Изм.	Кол.уч.	Лист	№ док.	Подпись	Дата			Стадия	Лист	Листов
ГАП		Семенец				Жилой дом		Р	36	42
Выполнил		Антощук				Визуализация с камеры 4				

Визуализация жилого дома.



						Дизайн-проект фасада жилого дома в пгт.Гостомель				
Изм.	Кол.уч.	Лист	№ док.	Подпись	Дата			Стадия	Лист	Листов
ГАП		Семенец				Жилой дом		Р	37	42
						Визуализация с камеры 5				
Выполнил		Антощук								

Визуализация жилого дома.



						Дизайн-проект фасада жилого дома в пгт.Гостомель				
Изм.	Кол.уч.	Лист	№ док.	Подпись	Дата	Жилой дом		Стадия	Лист	Листов
ГАП	Семенец							Р	38	42
						Визуализация с камеры 6		 UKRNTel Архитектура и дизайн		
Выполнил	Антощук									

Визуализация жилого дома. Ночной вид.



						Дизайн-проект фасада жилого дома в пгт.Гостомель				
Изм.	Кол.уч.	Лист	№ док.	Подпись	Дата			Стадия	Лист	Листов
ГАП		Семенец				Жилой дом		Р	39	42
Выполнил		Антощук				Визуализация с камеры 6. Ночной вид.				

Визуализация жилого дома.



						Дизайн-проект фасада жилого дома в пгт.Гостомель				
Изм.	Кол.уч.	Лист	№ док.	Подпись	Дата	Жилой дом		Стадия	Лист	Листов
ГАП	Семенец							Р	40	42
						Визуализация с камеры 7		 UKRINTEL Архитектура и дизайн		
Выполнил	Антощук									

Визуализация навеса для машин.



						Дизайн-проект фасада жилого дома в пгт.Гостомель				
Изм.	Кол.уч.	Лист	№ док.	Подпись	Дата	Жилой дом		Стадия	Лист	Листов
ГАП		Семенец						Р	41	42
						Визуализация с камеры 8		 UKRINTEL Архитектура и дизайн		
Выполнил		Антощук								

Визуализация навеса для машин.



						Дизайн-проект фасада жилого дома в пгт.Гостомель				
Изм.	Кол.уч.	Лист	№ док.	Подпись	Дата	Жилой дом		Стадия	Лист	Листов
ГАП	Семенец							Р	42	42
						Визуализация с камеры 9		 UKRNTel Архитектура и дизайн		
Выполнил	Антощук									