



UKRINTEL
Архитектура и дизайн

**Дизайн-проект жилого дома по ул.Киевской, 21 в
пгт. Гостомель, Киевской области**

Гостевой домик




Киев 2014

**Разработали: Антощук М.А.
Антощук Е.В.**

Лист	Перечень чертежей	Примечания
1.	Общие данные	
2.	Обмерный план 1-го этажа	
3.	Обмерный план 2-го этажа	
4.	План строительного демонтажа 2-го этажа	
5.	План строительного монтажа 2-го этажа	
6.	План расстановки мебели 1-го этажа	
7.	План расстановки мебели 2-го этажа	
8.	План размещения сантех. и электрооборудования 2 этаж.	
9.	План потолков 2-го этажа	
10.	План полов 1 этаж	
11.	План полов 2 этаж	
12.	План теплого пола 2 этаж	
13.	План размещения светильников и выключателей 1-го этажа	
14.	План размещения светильников и выключателей 2-го этажа	
15.	Спецификация светильников 1 этажа	
16.	Спецификация светильников 2 этажа	
17.	План размещения розеток и эл. слаботочных выводов 1 этаж	
18.	План размещения розеток и эл. слаботочных выводов 1 этаж	
19.	Спецификация розеток и выкл. Развертки с роз. и выкл 1 этаж	
20.	Спецификация розеток и выкл. Развертки с роз. и выкл 2 этаж	
21.	Схема мебели кухни	
22.	Электросхема кухни	
23.	Развертка стен в санузле	
24.	Схема раскладки плитки в санузле	
25.	Развертка стен гостевой комнаты лист 1	
26.	Развертка стен гостевой комнаты лист 2	
27.	Схема оформления изголовья кровати	
28.	Развертка стен гаража 1 этаж	
29.	Визуализация гостевой комнаты №1	
30.	Визуализация гостевой комнаты №2	
31.	Визуализация гостевой комнаты №3	
32.	Визуализация санузла №1	


Лист	Перечень чертежей	Примечания
33.	Визуализация санузла №2	
34.	Визуализация санузла №3	

						003-АИ			
						Дизайн-проект жилого дома по ул.Киевской, 21 в пгт. Гостомель, Киевской области			
Изм.	Кольч.	Лист	№ док.	Подпись	Дата				
						Гостевой домик	Стадия	Лист	Листов
ГАП		Семенец					Р	1	34
						Общие данные	 UKRINTEL Архитектура и дизайн		
Разработал		Антощук							

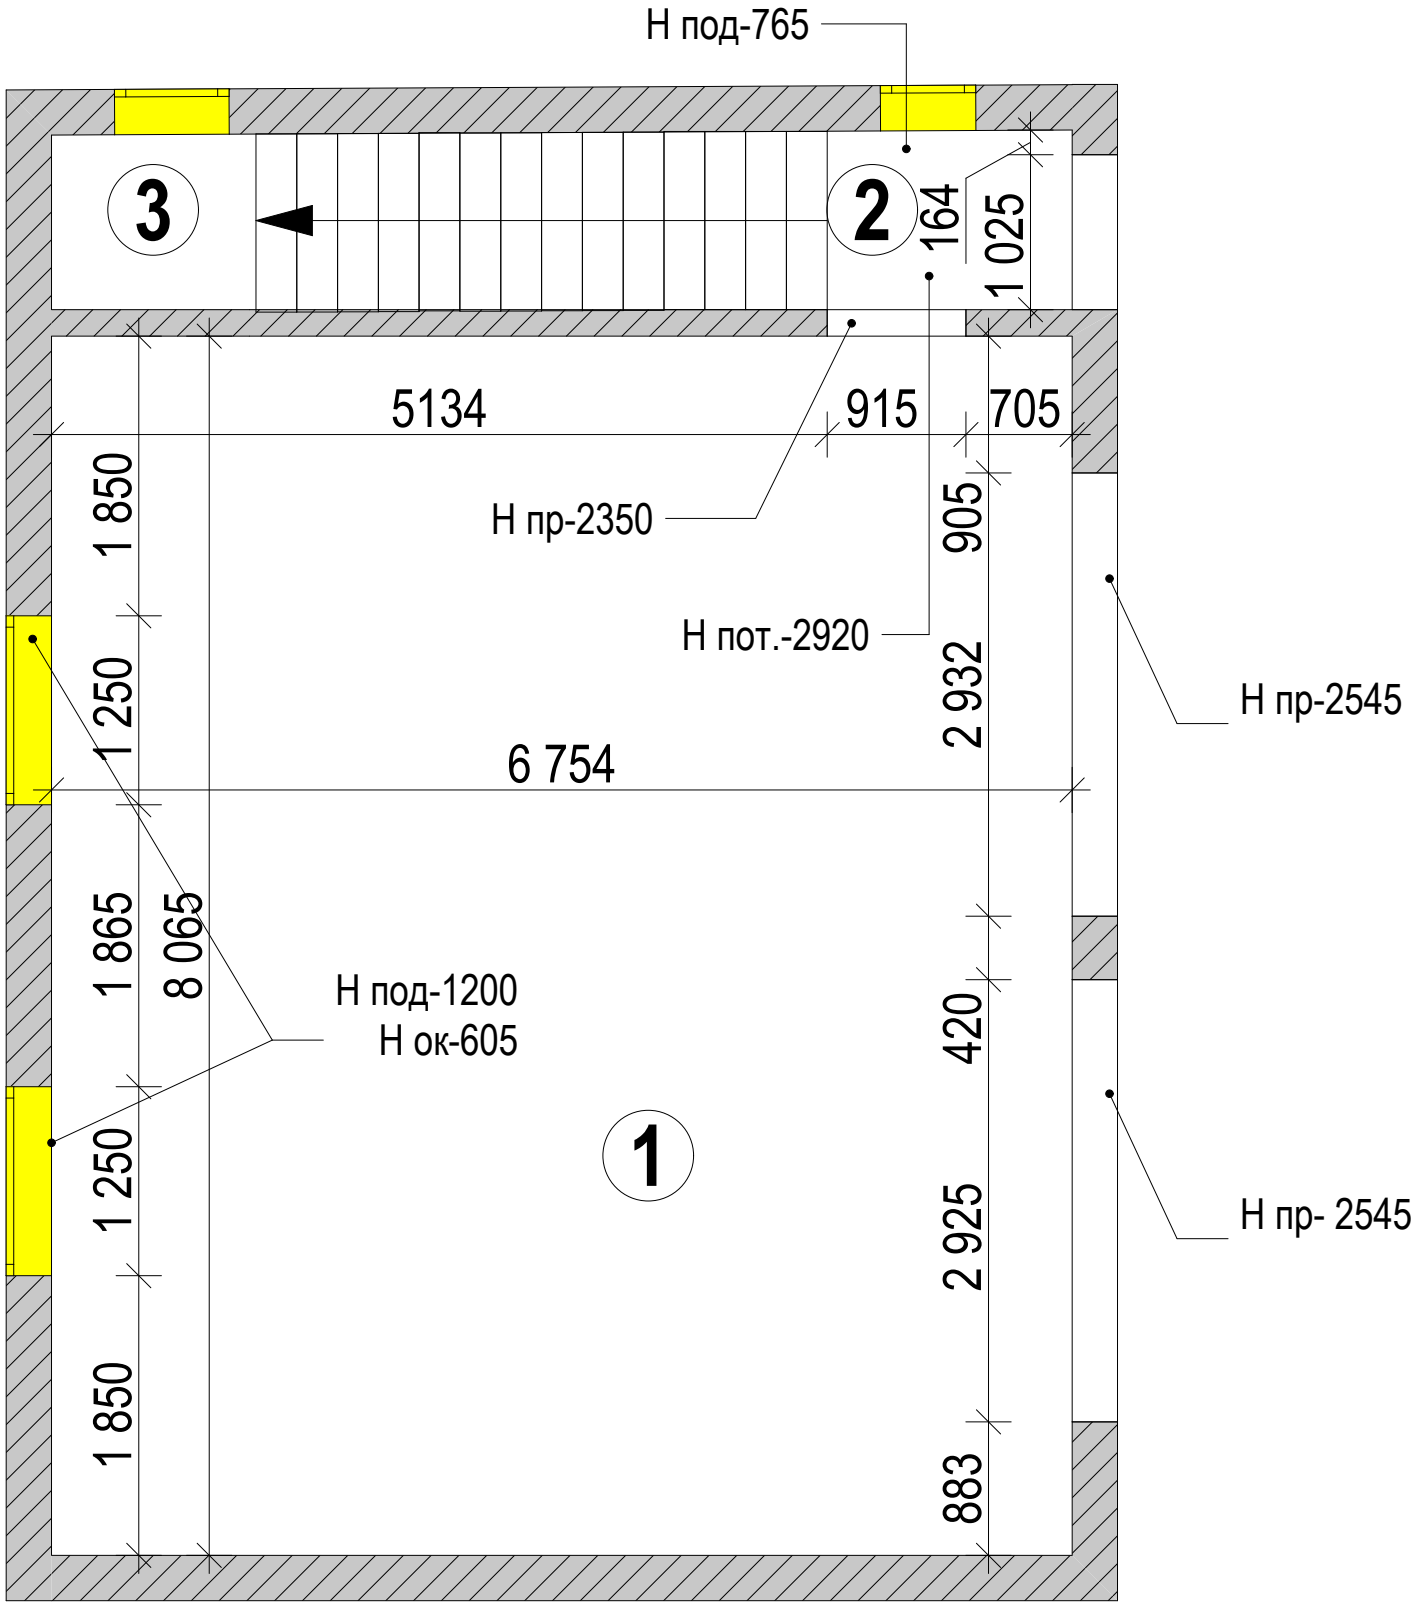


№	Наименование помещения	Площадь,м²
1	Гараж	54,47
2	Тамбур	1,93
3	Подсобное помещение	3,85
Общая площадь :		60,25м²

						003-АИ		
						Дизайн-проект жилого дома по ул.Киевской, 21 в пгт. Гостомель, Киевской области		
Изм.	Кольч.	Лист	№ док.	Подпись	Дата	Гостевой домик	Стадия	Лист
							Р	02
ГАП		Семенец						34
						Обмерный план 1-го этажа		
Разработал		Антощук						

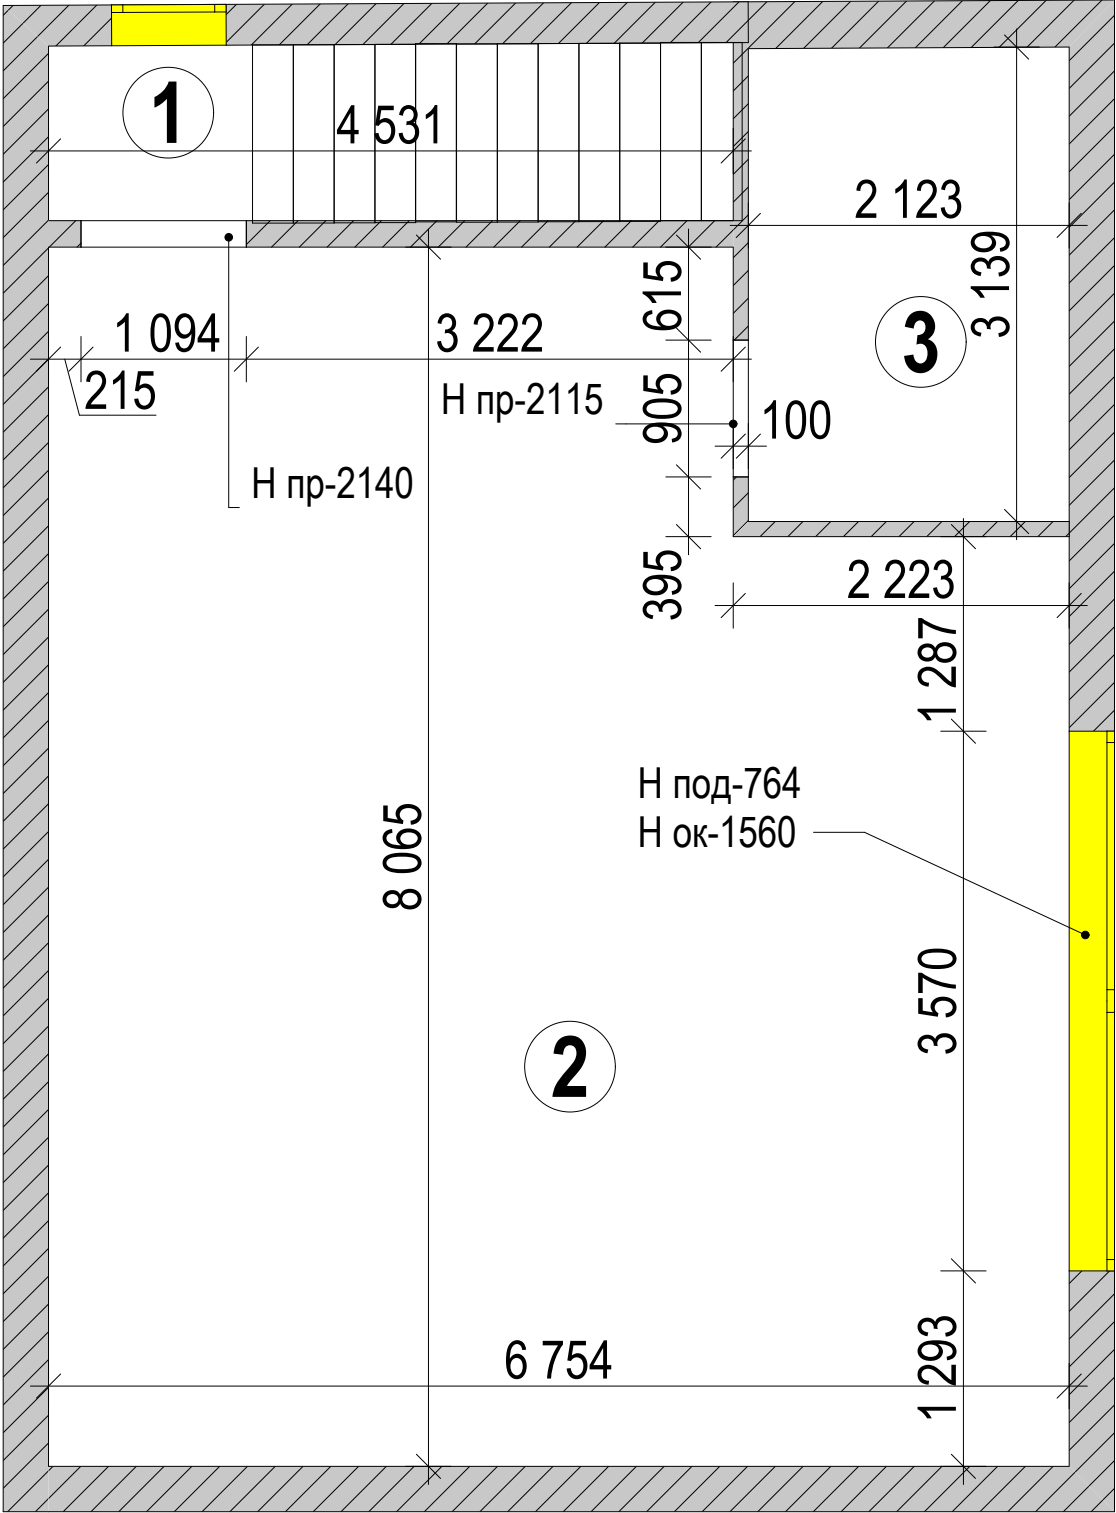

№	Наименование помещения	Площадь,м²
1	Тамбур	1,57
2	Гостевая комната	50,21
3	Санузел	6,65
Общая площадь :		58,43


						003-АИ		
						Дизайн-проект жилого дома по ул.Киевской, 21 в пгт. Гостомель, Киевской области		
Изм.	Кольч.	Лист	№ док.	Подпись	Дата	Гостевой домик	Стадия	Лист
							Р	03
ГАП		Семенец						34
						Обмерный план 2-го этажа	UKRINTEL Архитектура и дизайн	
Разработал		Антощук						

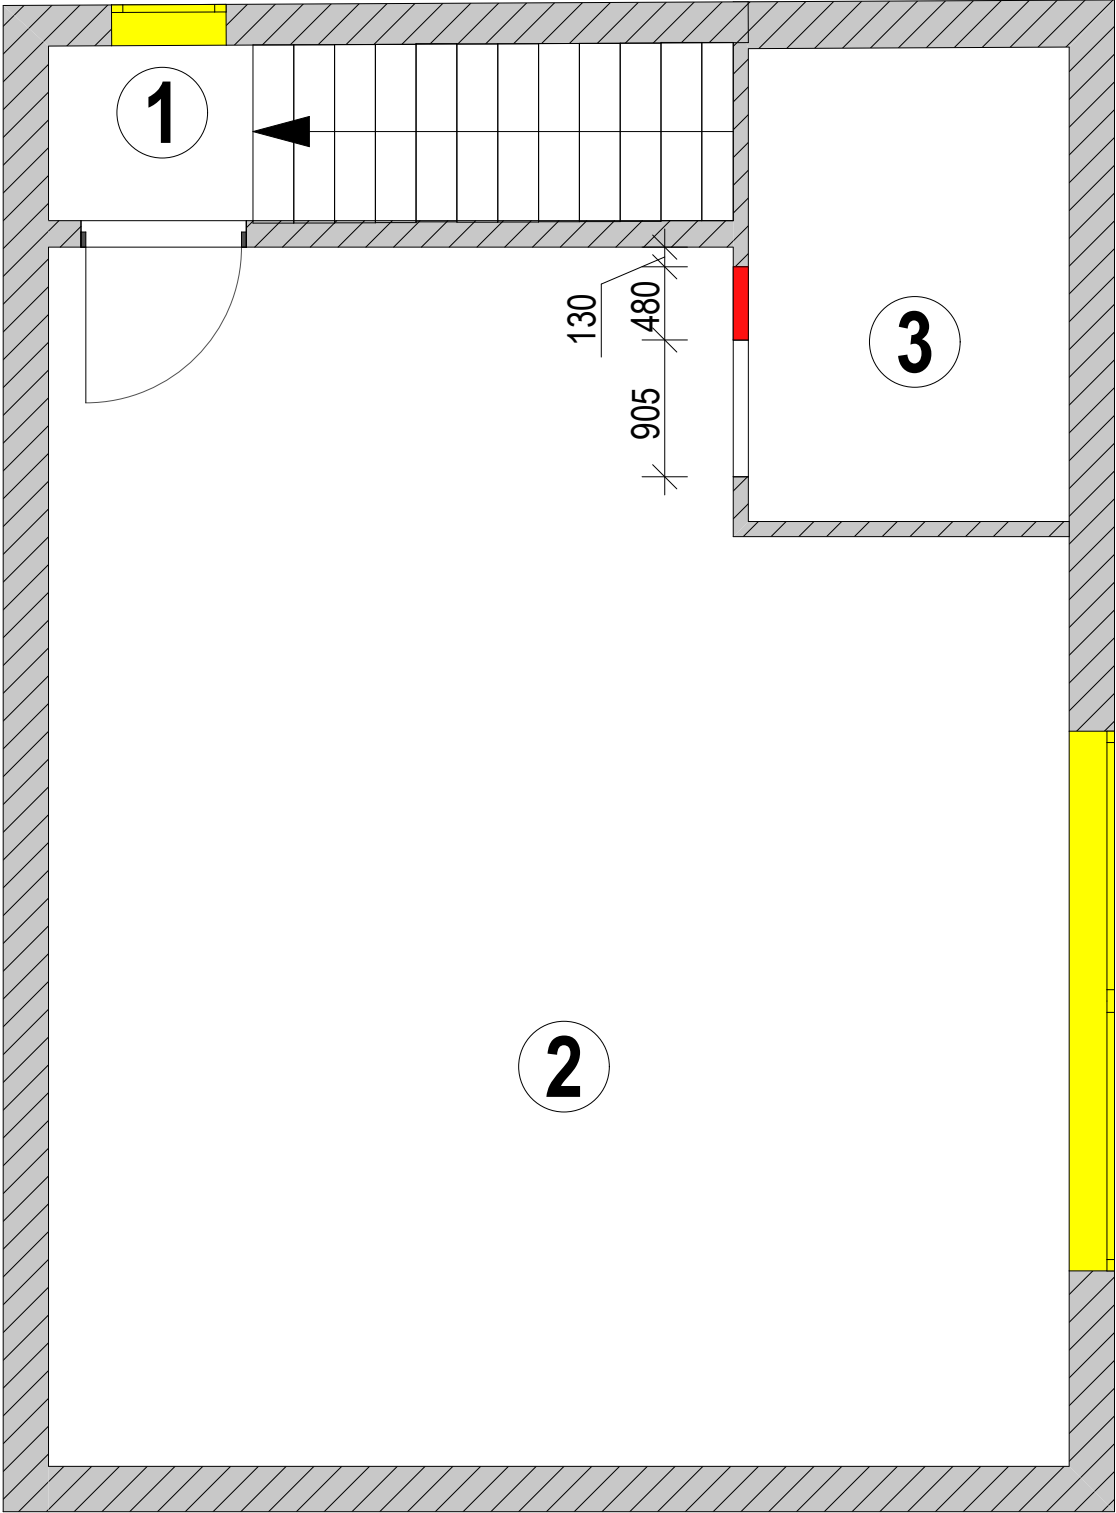

 Демонтируемые
стены


№	Наименование помещения	Площадь,м ²
1	Тамбур	1,57
2	Гостевая комната	50,21
3	Санузел	6,65
Общая площадь :		58,43

						003-АИ		
						Дизайн-проект жилого дома по ул.Киевской, 21 в пгт. Гостомель, Киевской области		
Изм.	Кольч.	Лист	№ док.	Подпись	Дата			
						Гостевой домик	Стадия	Лист
ГАП		Семенец					Р	04
						План строительного демонтажа 2 этажа		UKRINTEL Архитектура и дизайн
Разработал		Антощук						

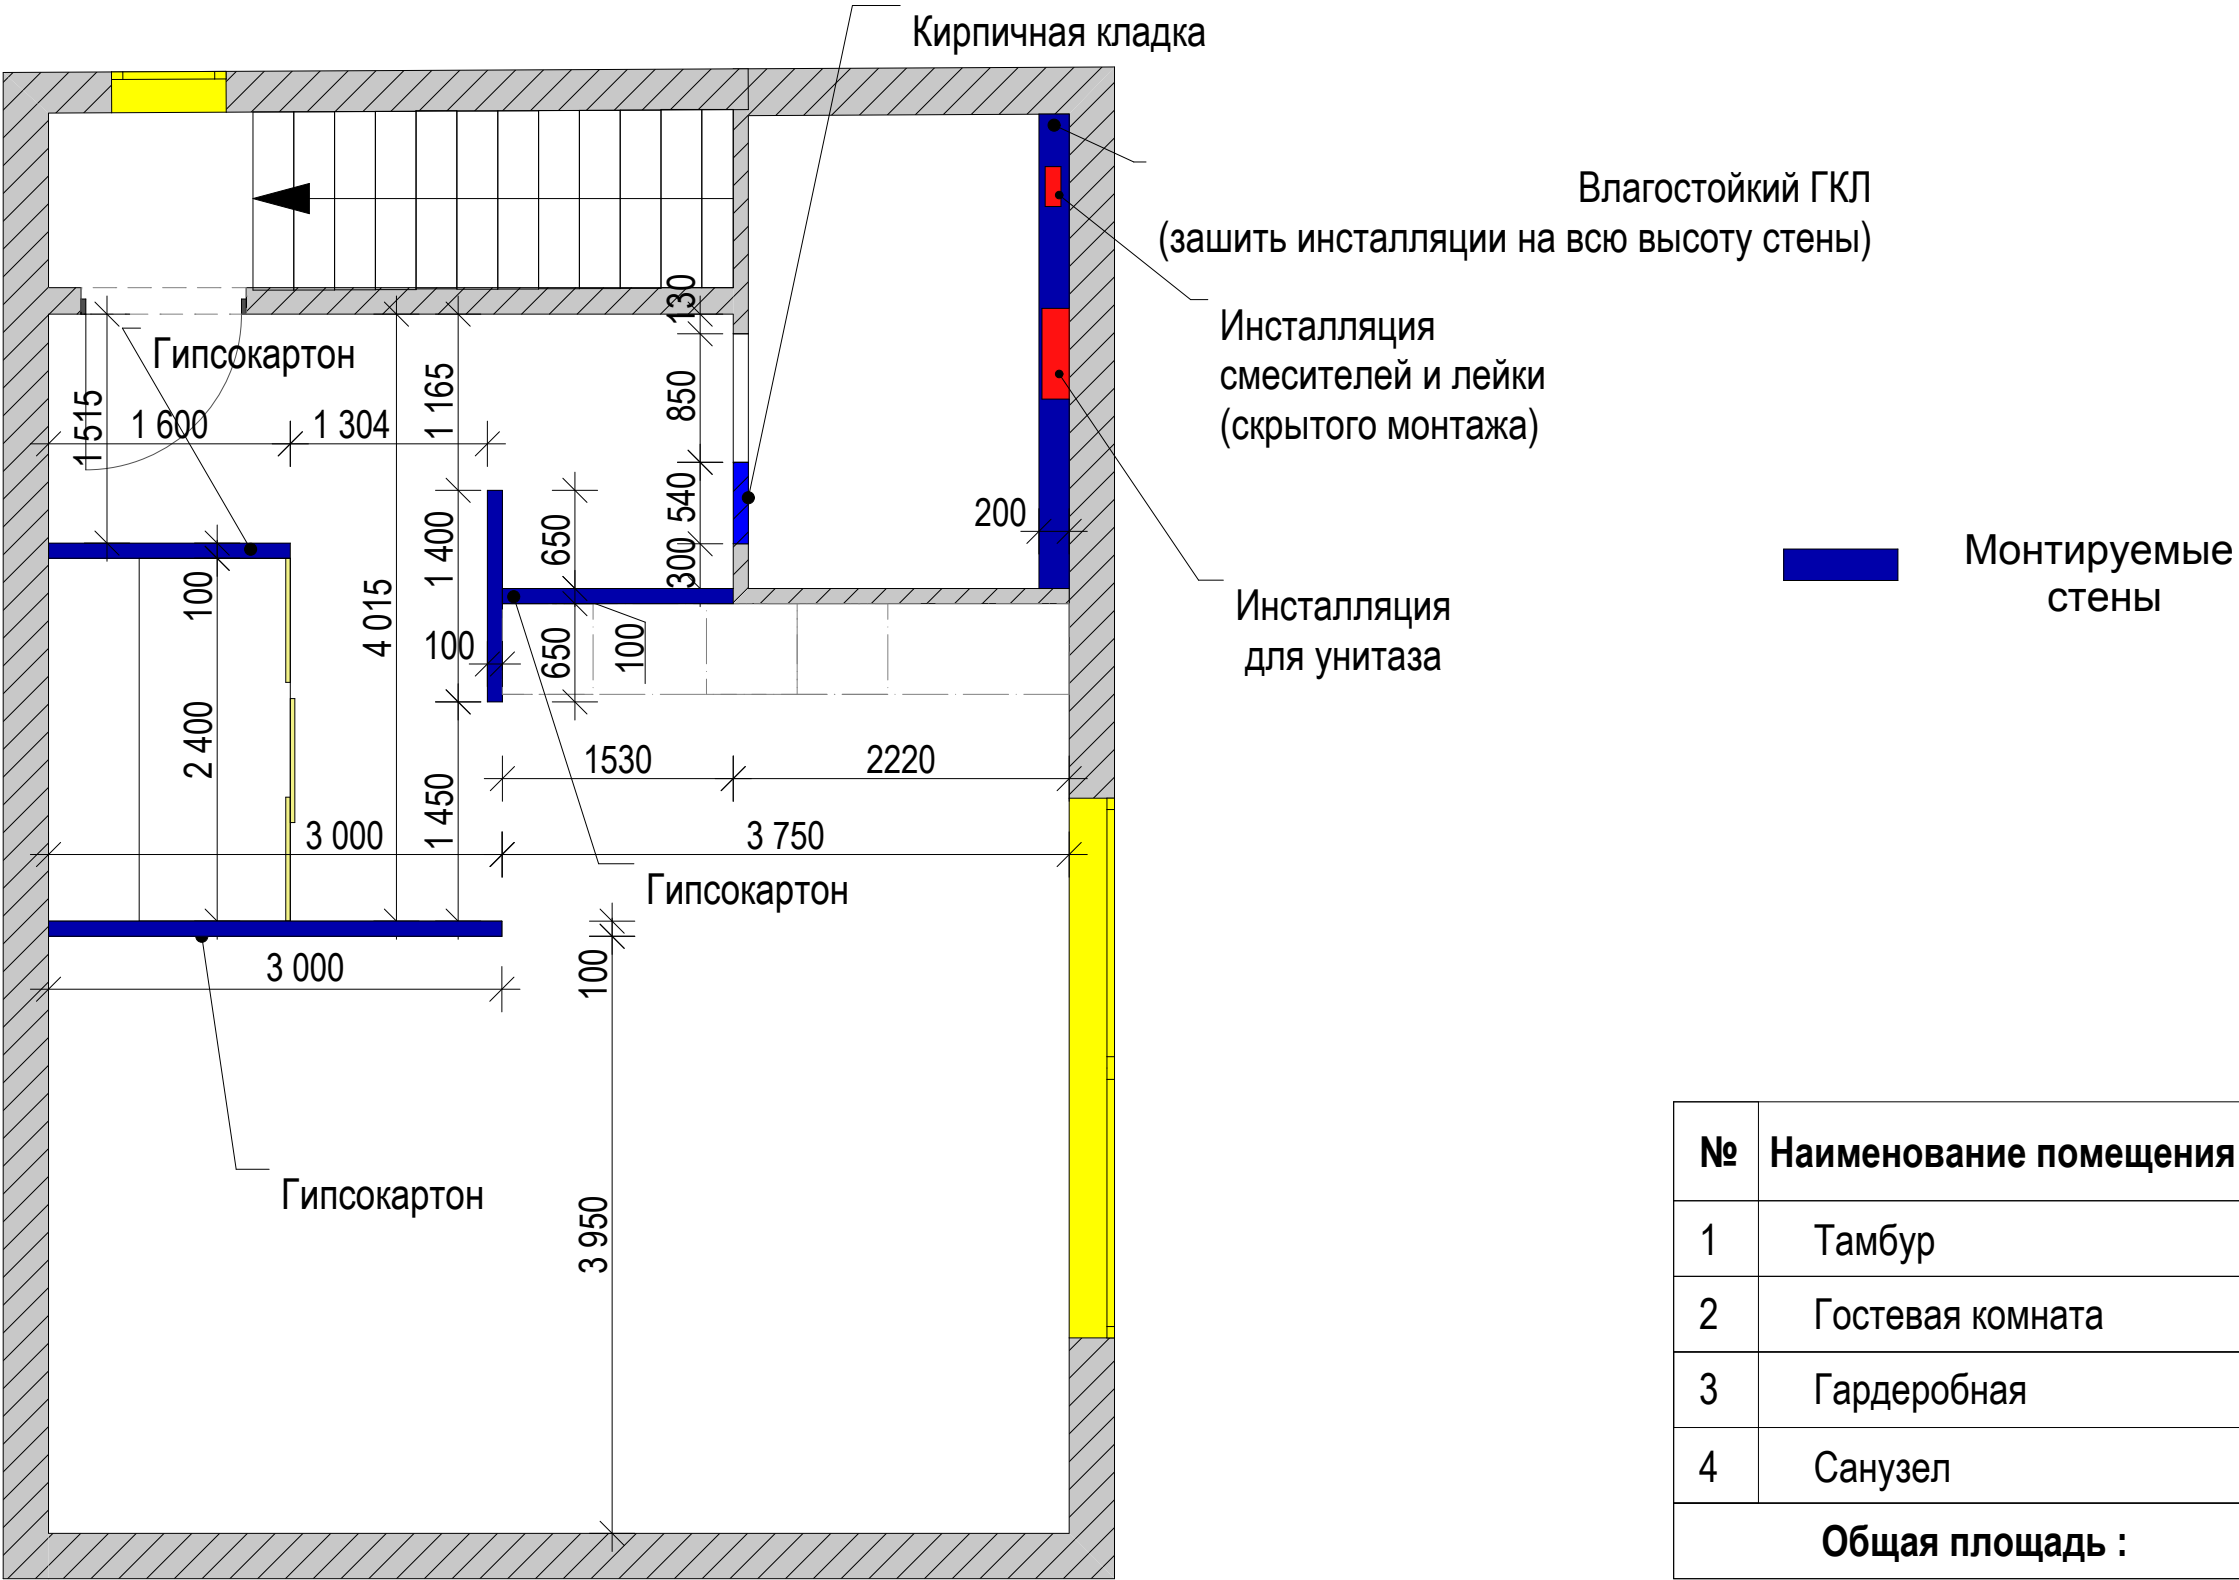


№	Наименование помещения	Площадь,м ²
1	Тамбур	1,57
2	Гостевая комната	45,62
3	Гардеробная	3,85
4	Санузел	6,65
Общая площадь :		57,69

						003-АИ			
						Дизайн-проект жилого дома по ул.Киевской, 21 в пгт. Гостомель, Киевской области			
Изм.	Кольч.	Лист	№ док.	Подпись	Дата				
						Гостевой домик	Стадия	Лист	Листов
							Р	05	34
ГАП		Семенец				План строительного монтажа 2-го этажа		UKRNTel	Архитектура и дизайн
Разработал		Антощук							

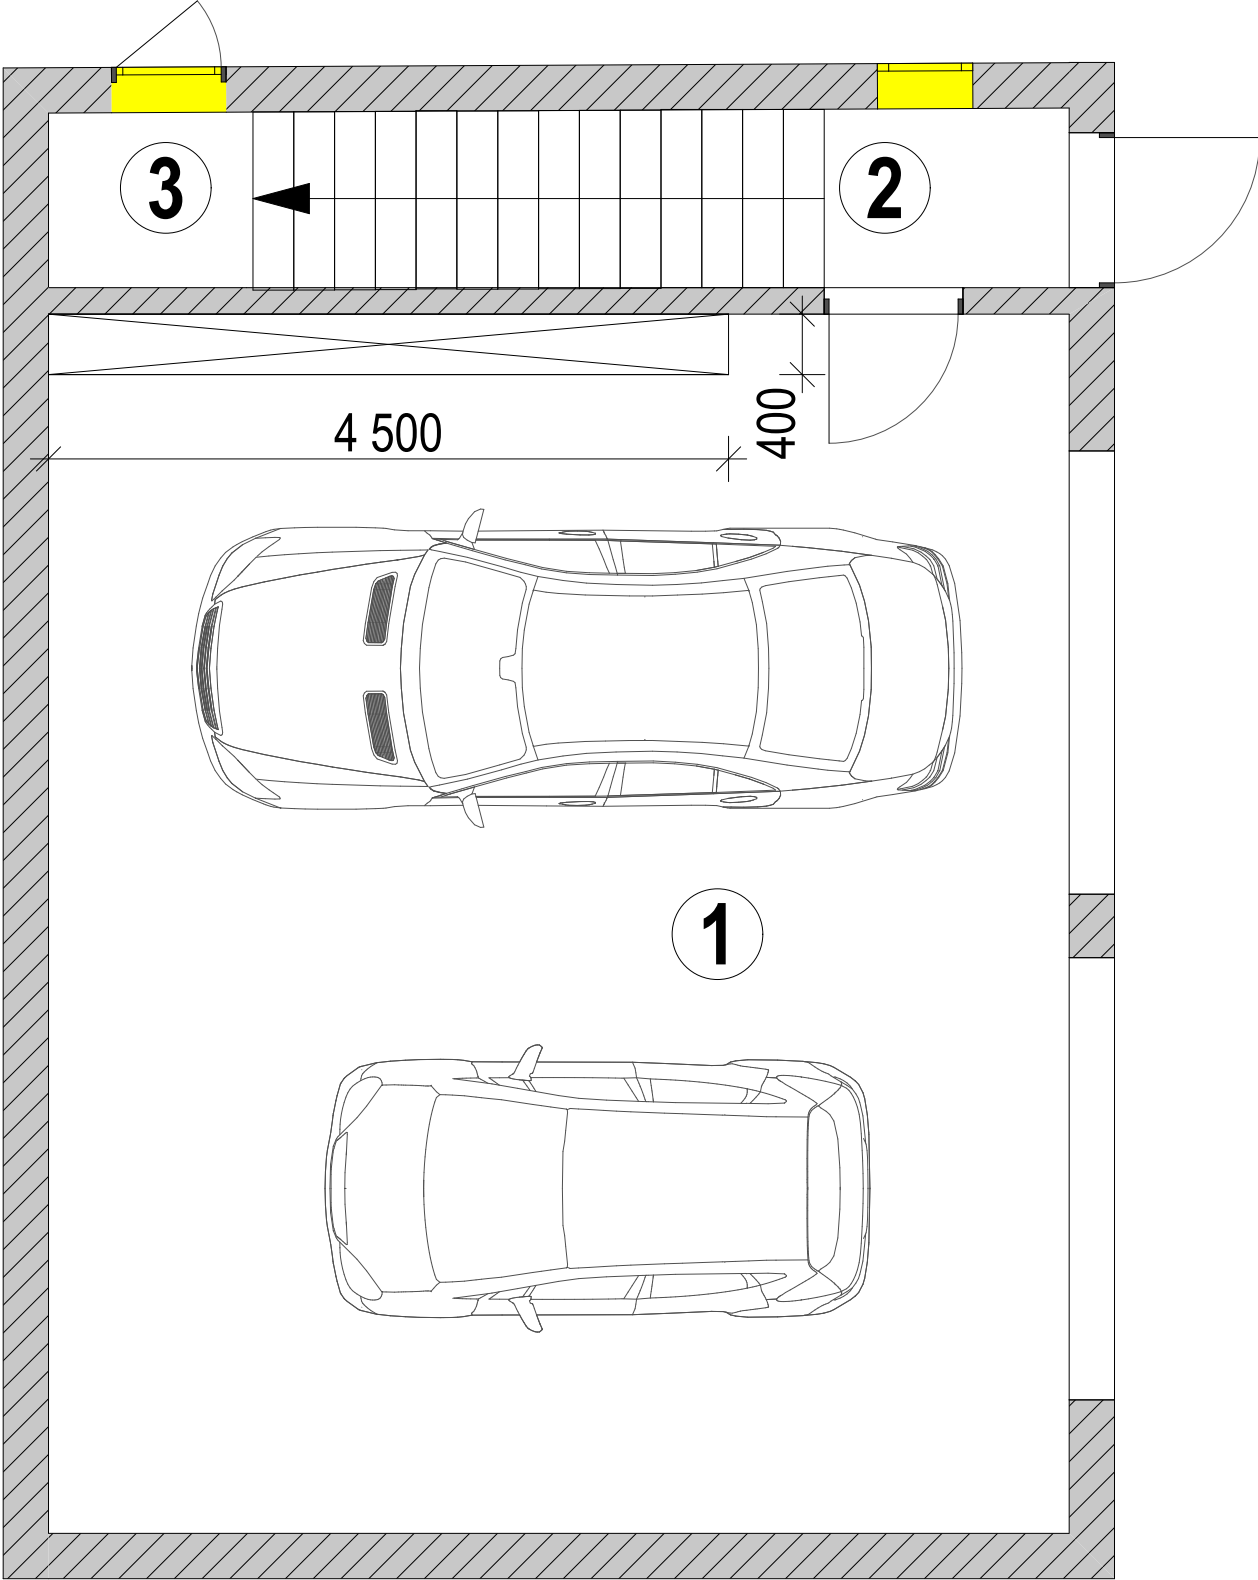


№	Наименование помещения	Площадь,м²
1	Гараж	54,47
2	Тамбур	1,93
3	Подсобное помещение	3,85
Общая площадь :		60,25м²

						003-АИ		
						Дизайн-проект жилого дома по ул.Киевской, 21 в пгт. Гостомель, Киевской области		
Изм.	Кольч.	Лист	№ док.	Подпись	Дата		Стадия	Лист
						Гостевой домик	Р	06
ГАП		Семенец						Листов
								34
						План расстановки мебели 1-го этажа		
Разработал		Антощук						

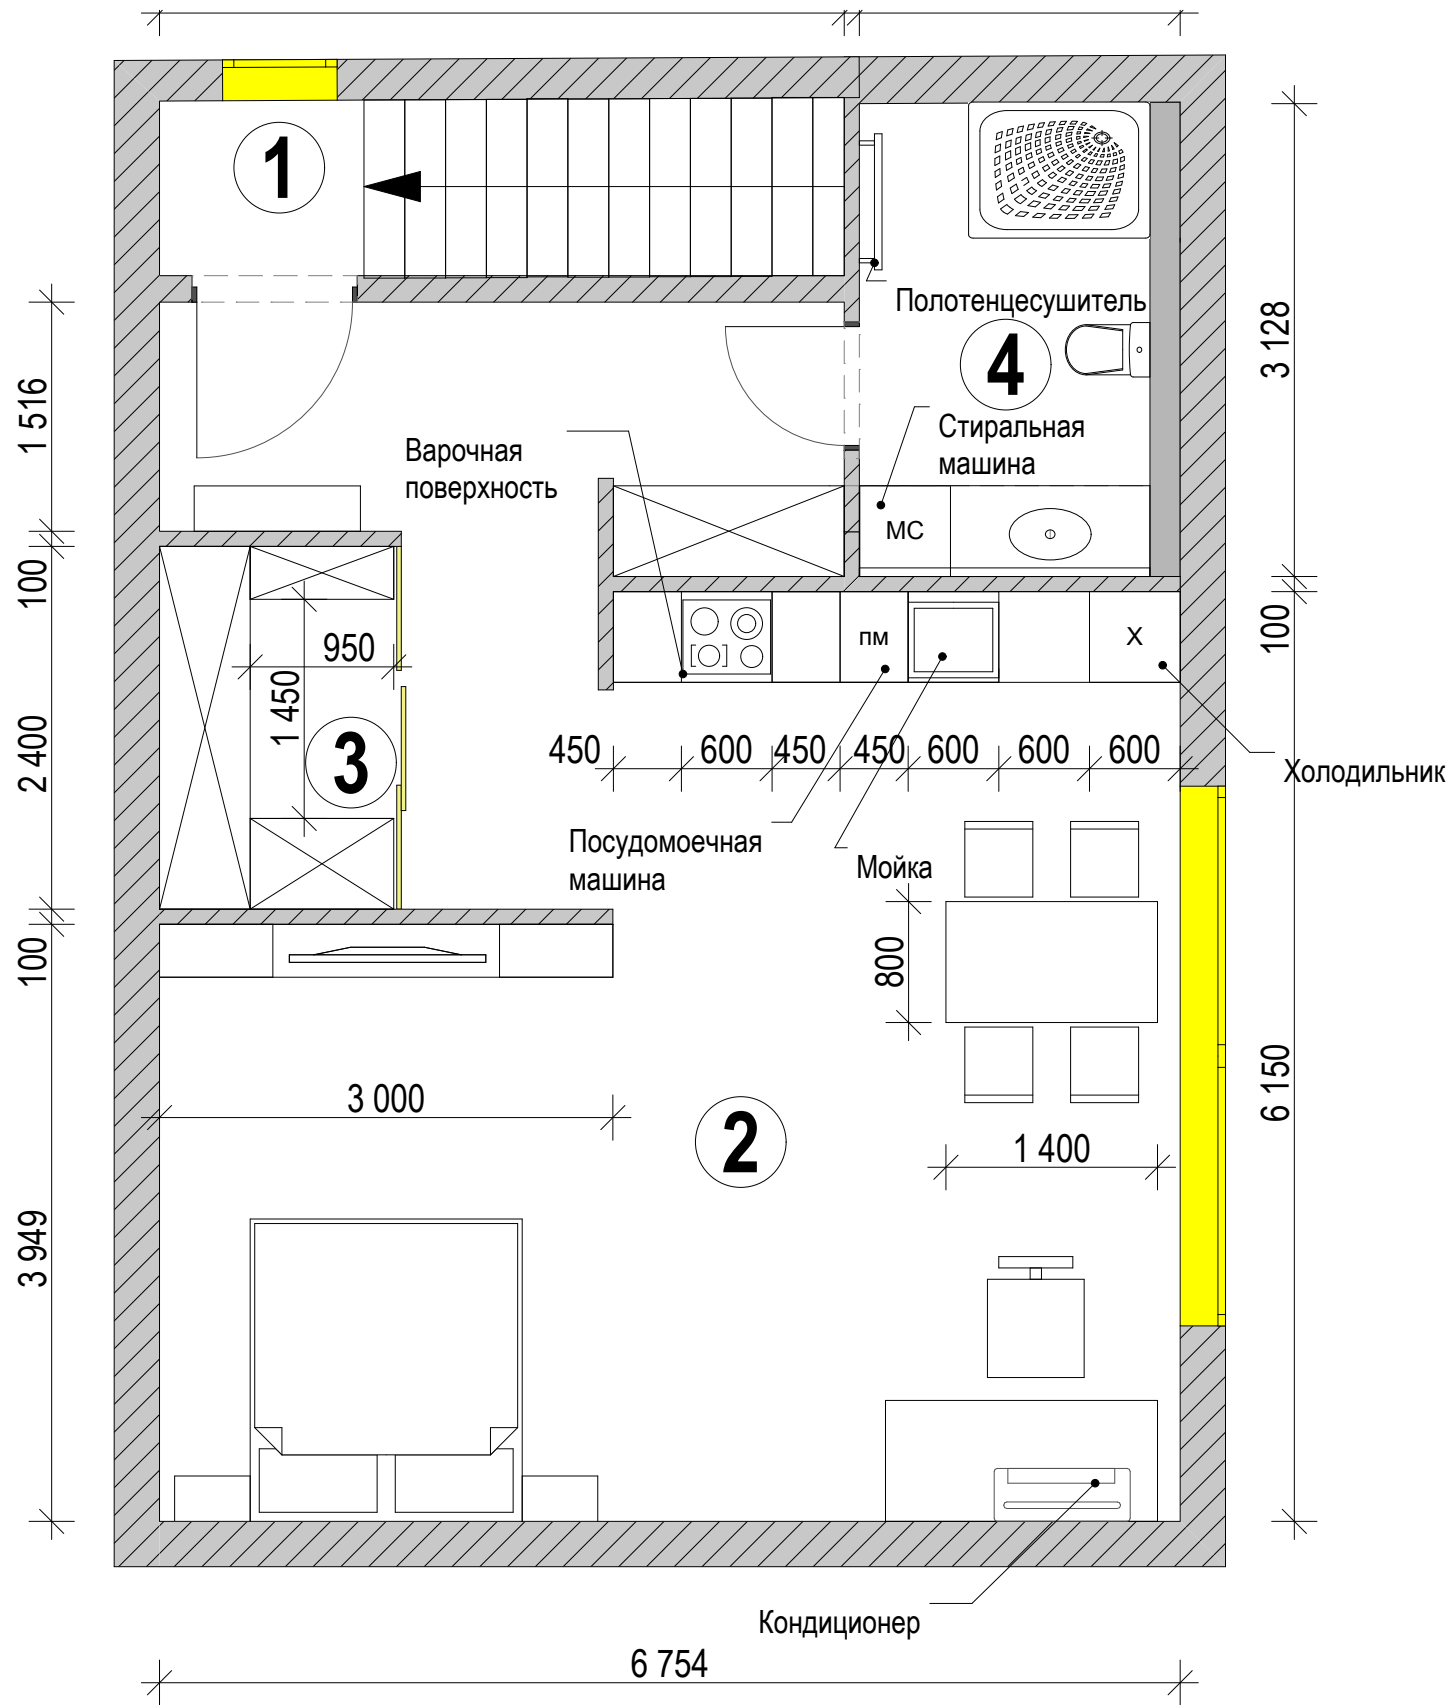

№	Наименование помещения	Площадь,м²
1	Тамбур	1,57
2	Гостевая комната	45,62
3	Гардеробная	3,85
4	Санузел	6,65
Общая площадь :		57,69

						003-АИ			
						Дизайн-проект жилого дома по ул.Киевской, 21 в пгт. Гостомель, Киевской области			
Изм.	Кольч.	Лист	№ док.	Подпись	Дата	Гостевой домик	Стадия	Лист	Листов
							Р	07	34
ГАП		Семенец					План расстановки мебели 2-го этажа		
Разработал		Антощук							

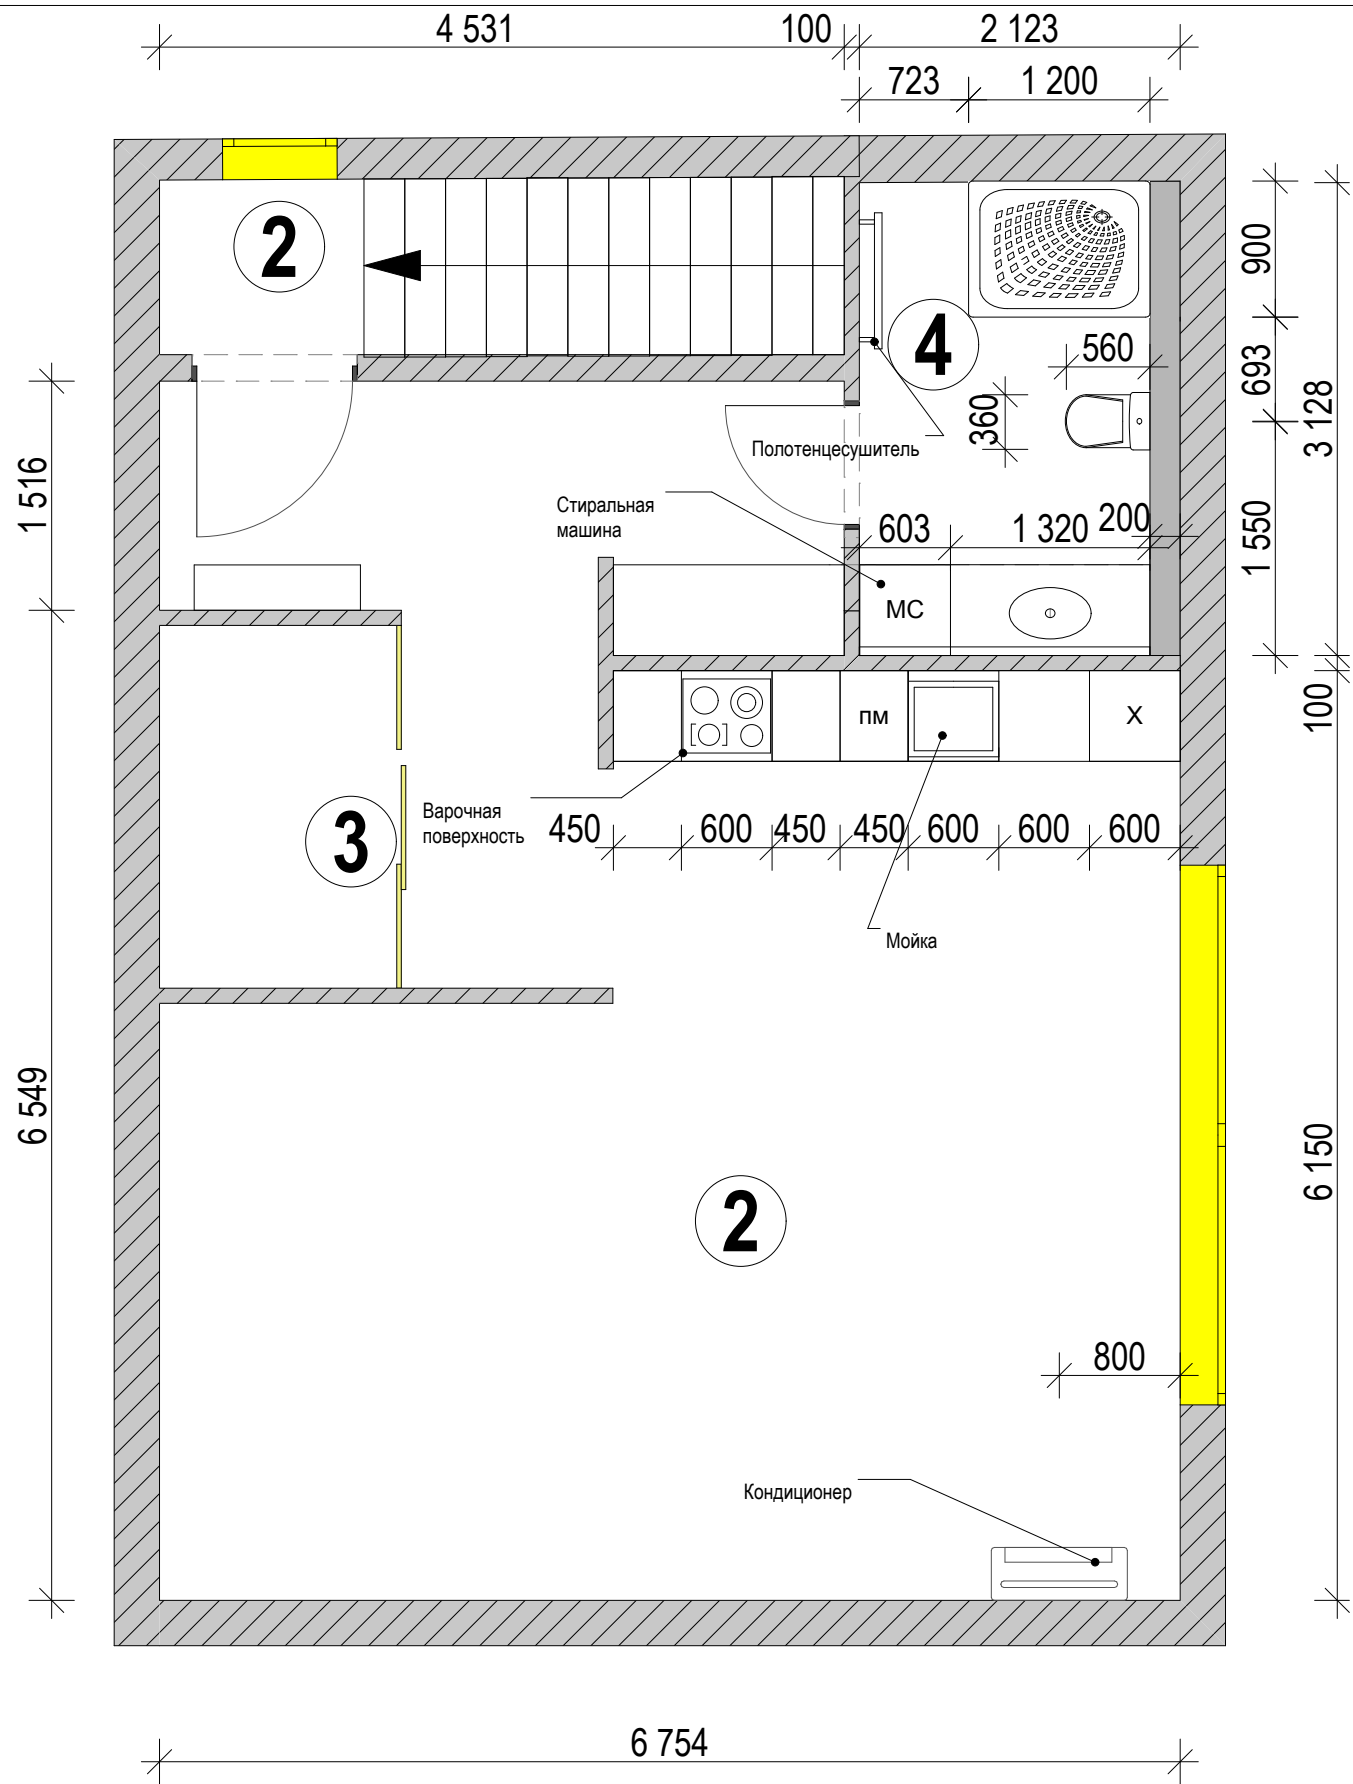


Спецификация сантехническому и электрооборудованию

	Наименование	
	Мойка	
	Посудомоечная машина 450X600мм	
	Стиральная машина 600X600мм	
	Варочная поверхность	
	Холодильник	
	Консольный унитаз	
	Душевая кабина	
	Электрический полотенцесушитель	
	Умывальник	
	Кондиционер	



№	Наименование помещения	Площадь,м²
1	Тамбур	1,57
2	Гостевая комната	45,62
3	Гардеробная	3,85
4	Санузел	6,65
Общая площадь :		57,69

						003-АИ			
						Дизайн-проект жилого дома по ул.Киевской, 21 в пгт. Гостомель, Киевской области			
Изм.	Кольч.	Лист	№ док.	Подпись	Дата				
						Гостевой домик	Стадия	Лист	Листов
							Р	08	34
ГАП		Семенец				План размещения сантех. и электрооборудования 2 этаж	 UKRNTel Архитектура и дизайн		
Разработал		Антошук							

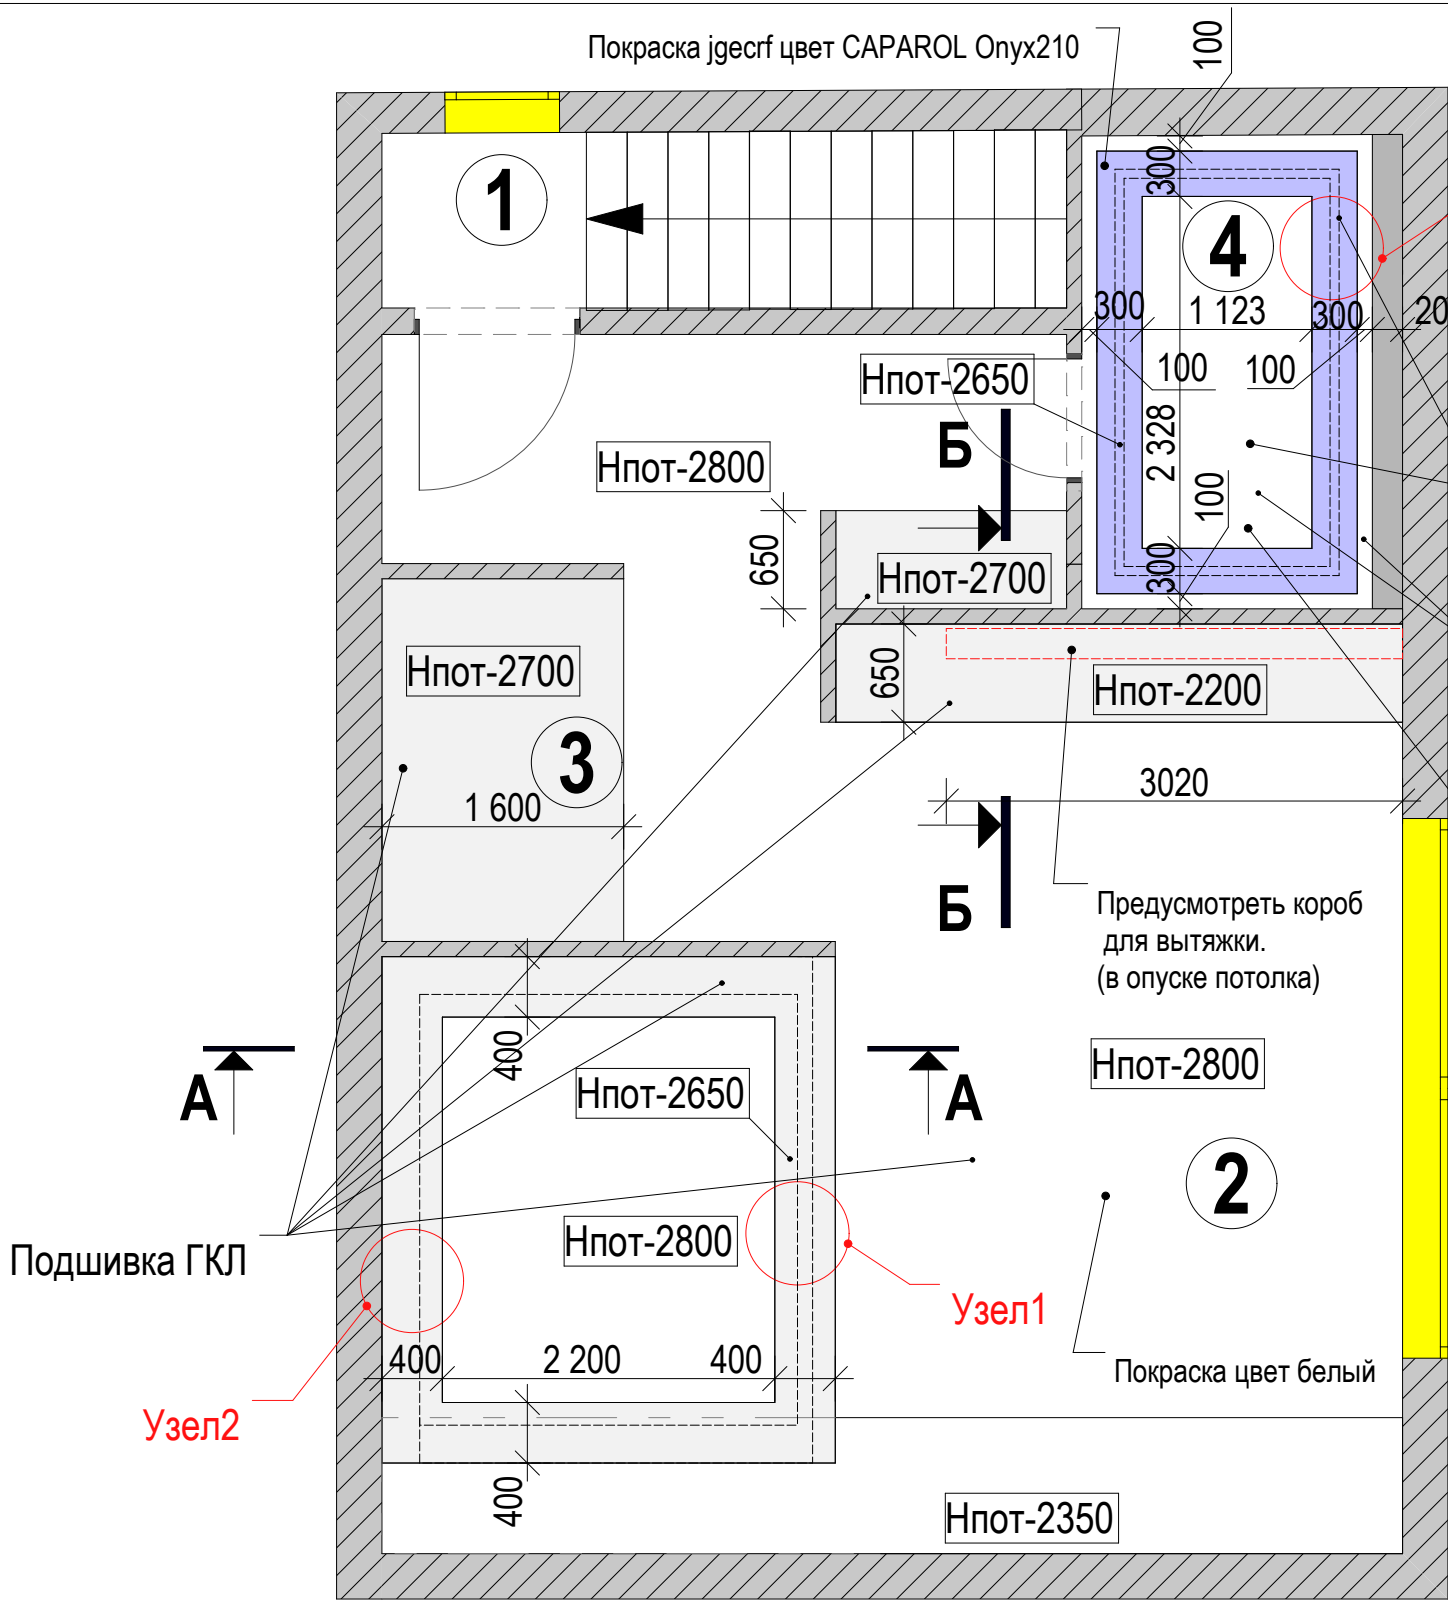


№	Наименование помещения	Площадь,м²
1	Тамбур	1,57
2	Гостевая комната	45,62
3	Гардеробная	3,85
4	Санузел	6,65
Общая площадь :		57,69


Примечание:
1. Покраска потолка в гостевой комнате цвет CAPAROL (Белый)
2. Покраска потолка в санузле основной потолок - CAPAROL (Белый)
опуск - CAPAROL Онух 210 (кремовый)

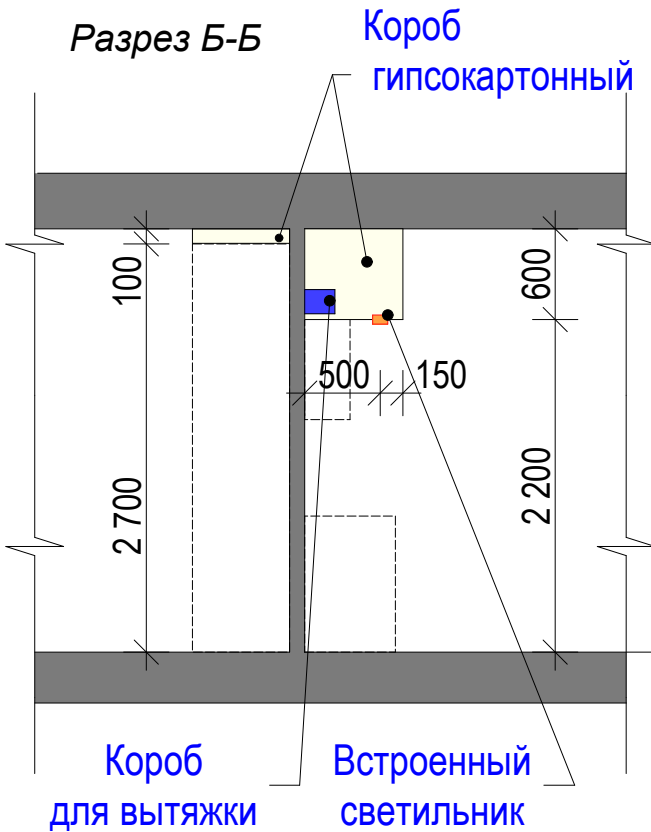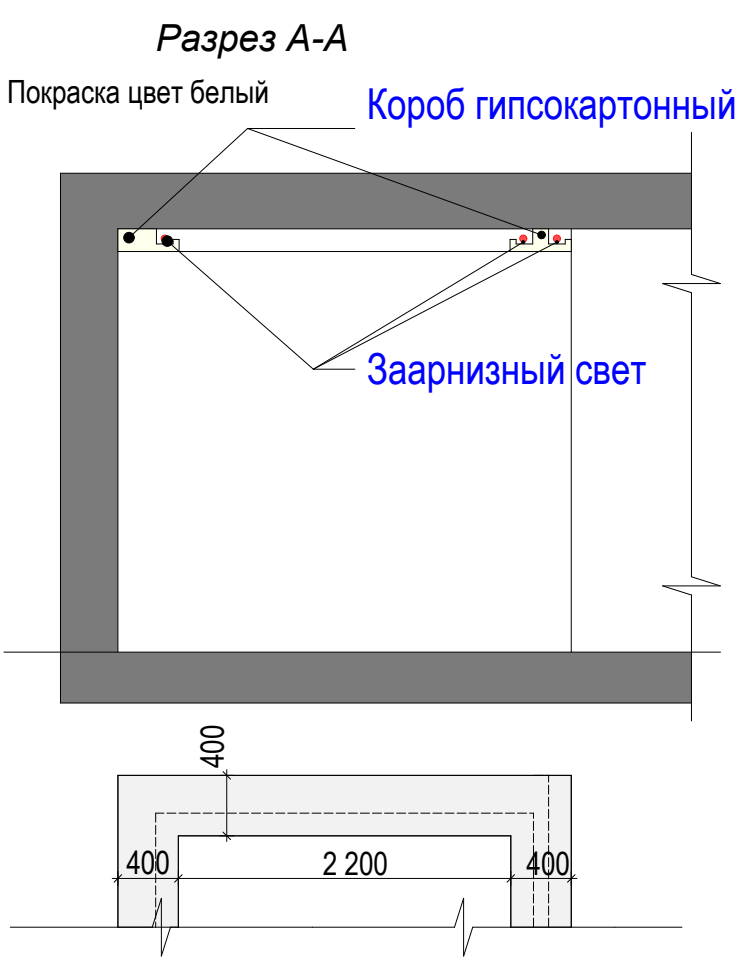


Узел1

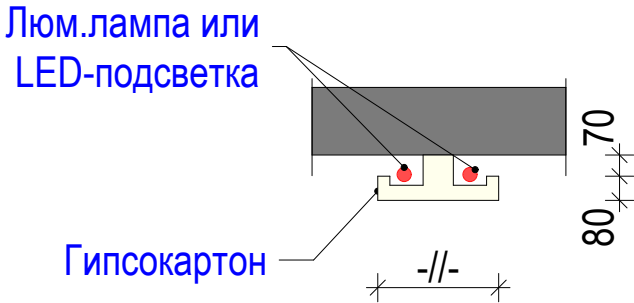

Узел2

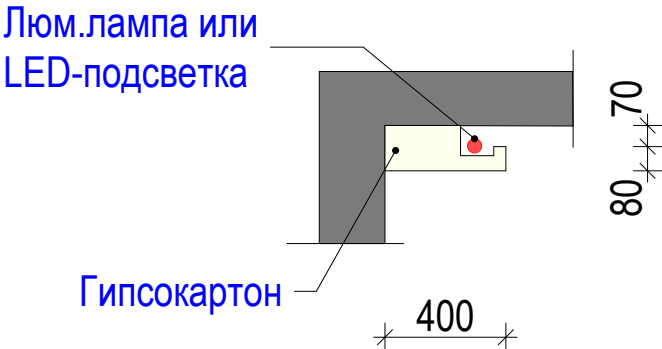

						003-АИ			
						Дизайн-проект жилого дома по ул.Киевской, 21 в пгт. Гостомель, Киевской области			
Изм.	Кольч.	Лист	№ док.	Подпись	Дата	Гостевой домик	Стадия	Лист	Листов
							Р	09	34
ГАП		Семенец							
						План потолков 1 этажа			
Разработал	Антощук					UKRINTEL Архитектура и дизайн			

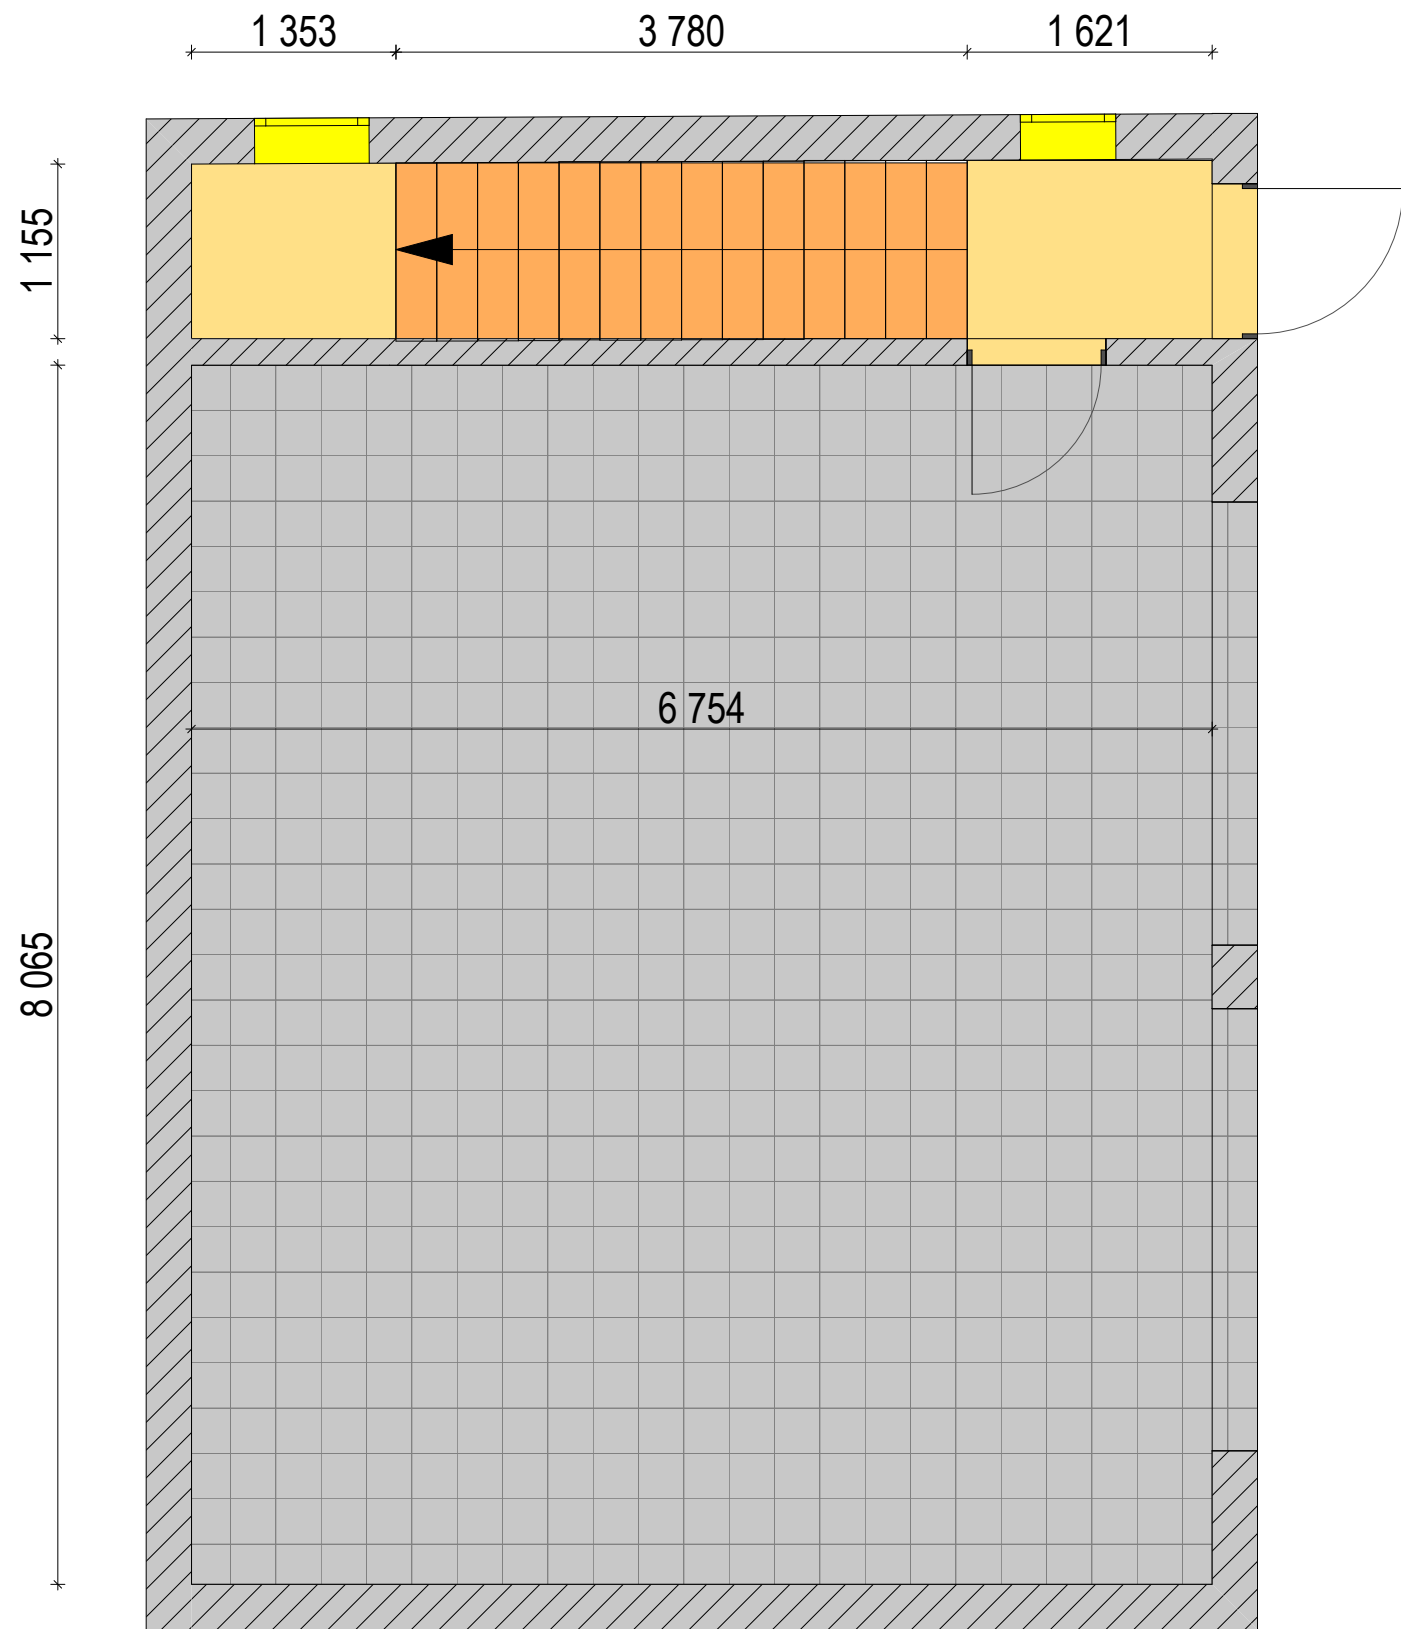


Спецификация по полам

	Наименование	Кол-во шт.	м²
	Плитка		3,74 +10%
	Плитка		56,23 +10%
	Проступь 14 шт	14 +10%	
	Подступенок 15шт		3,6 +10%

№	Наименование помещения	Площадь,м²
1	Гараж	54,47
2	Тамбур	1,93
3	Подсобное помещение	3,85
Общая площадь :		60,25м²

						003-АИ				
						Дизайн-проект жилого дома по ул.Киевской, 21 в пгт. Гостомель, Киевской области				
Изм.	Кольч.	Лист	№ док.	Подпись	Дата			Стадия	Лист	Листов
						Гостевой домик		Р	10	34
ГАП		Семенец								
						План полов 1 этажа		 UKRINTEL Архитектура и дизайн		
Разработал		Антощук								

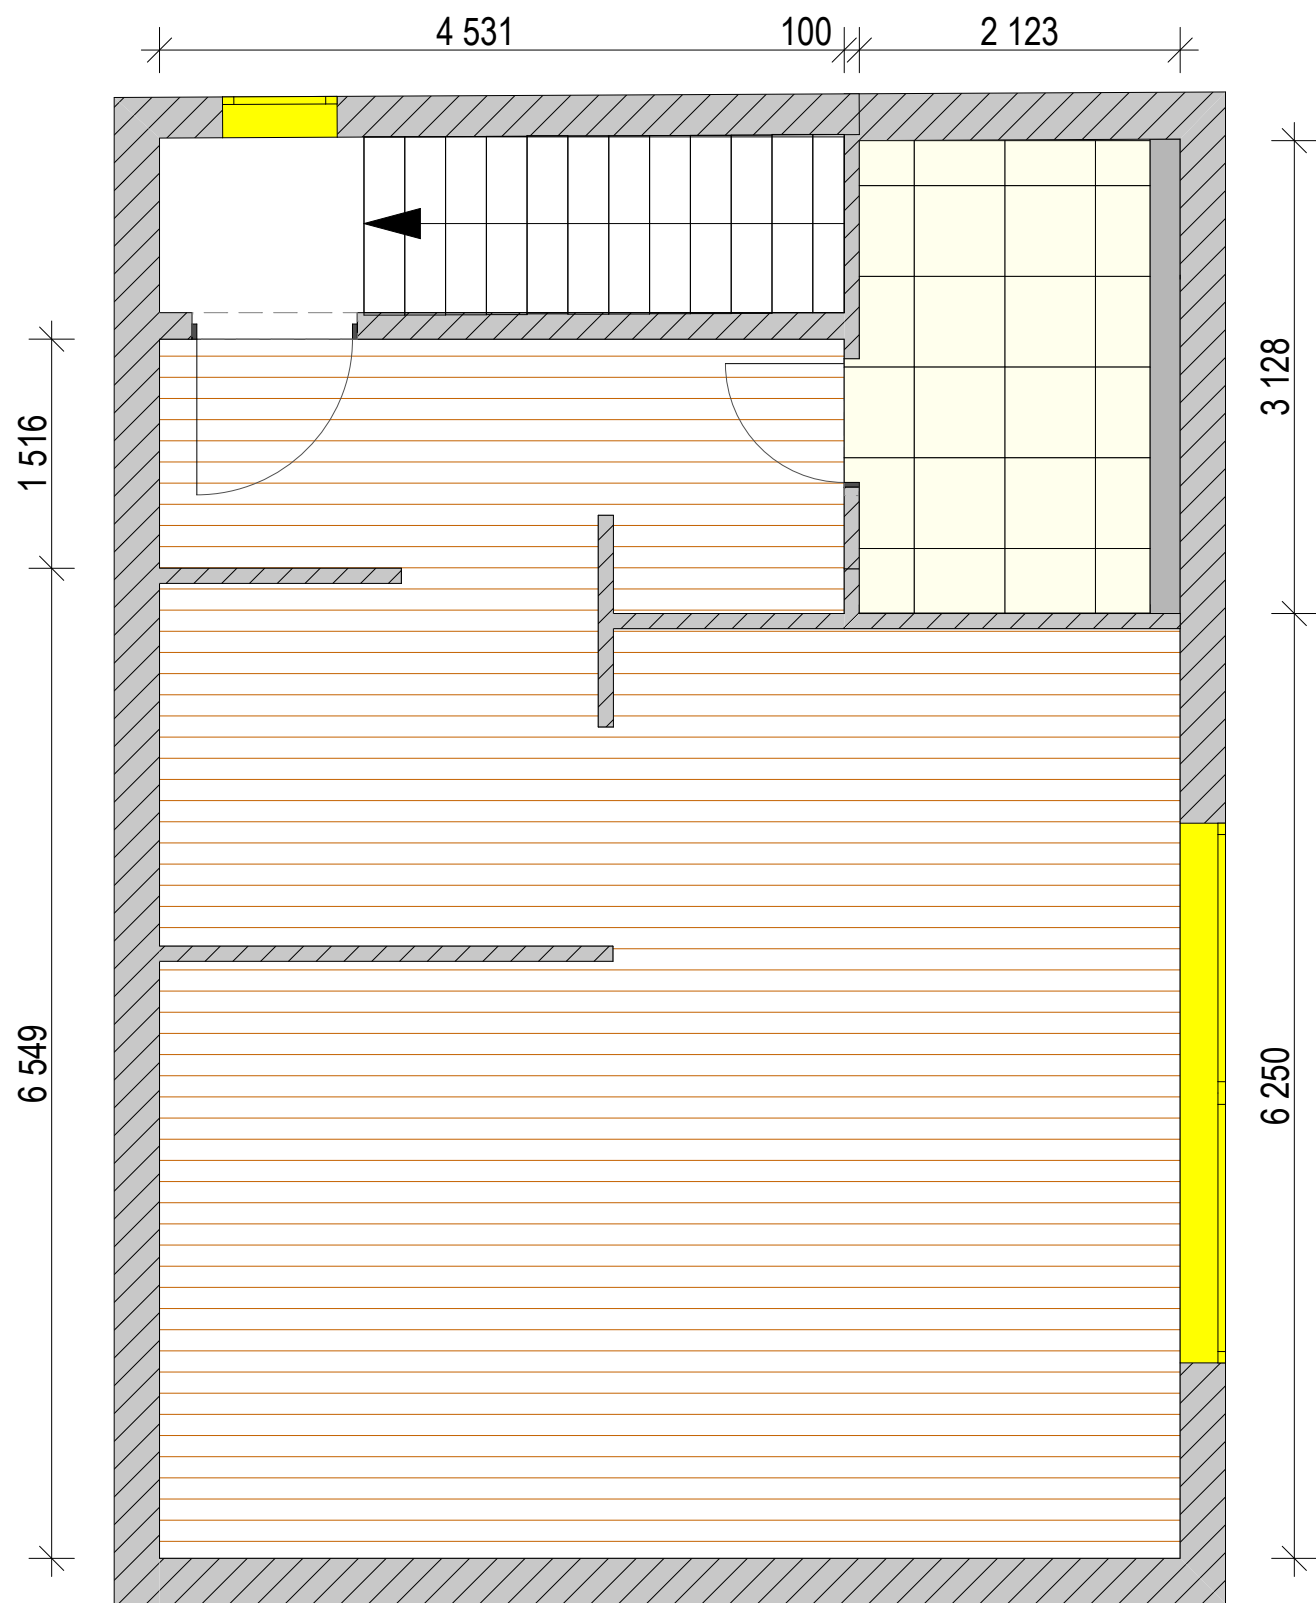


Примечание:
1.Схему раскладки плитки в санузле см. лист 24

Спецификация по полам

	Наименование	Кол-во шт.	м²
	Плитка MEGAGRES 600X600 (бежевая)	См. в раскладке плитки санузел	
	Паркетная доска		49,46 +10%

№	Наименование помещения	Площадь,м²
1	Тамбур	1,57
2	Гостевая комната	45,62
3	Гардеробная	3,85
4	Санузел	6,65
Общая площадь :		57,69

						003-АИ		
						Дизайн-проект жилого дома по ул.Киевской, 21 в пгт. Гостомель, Киевской области		
Изм.	Кольч.	Лист	№ док.	Подпись	Дата			
						Гостевой домик	Стадия	Лист
							Р	11
ГАП		Семенец				План полов 2 этажа		Листов
								34
Разработал		Антощук						

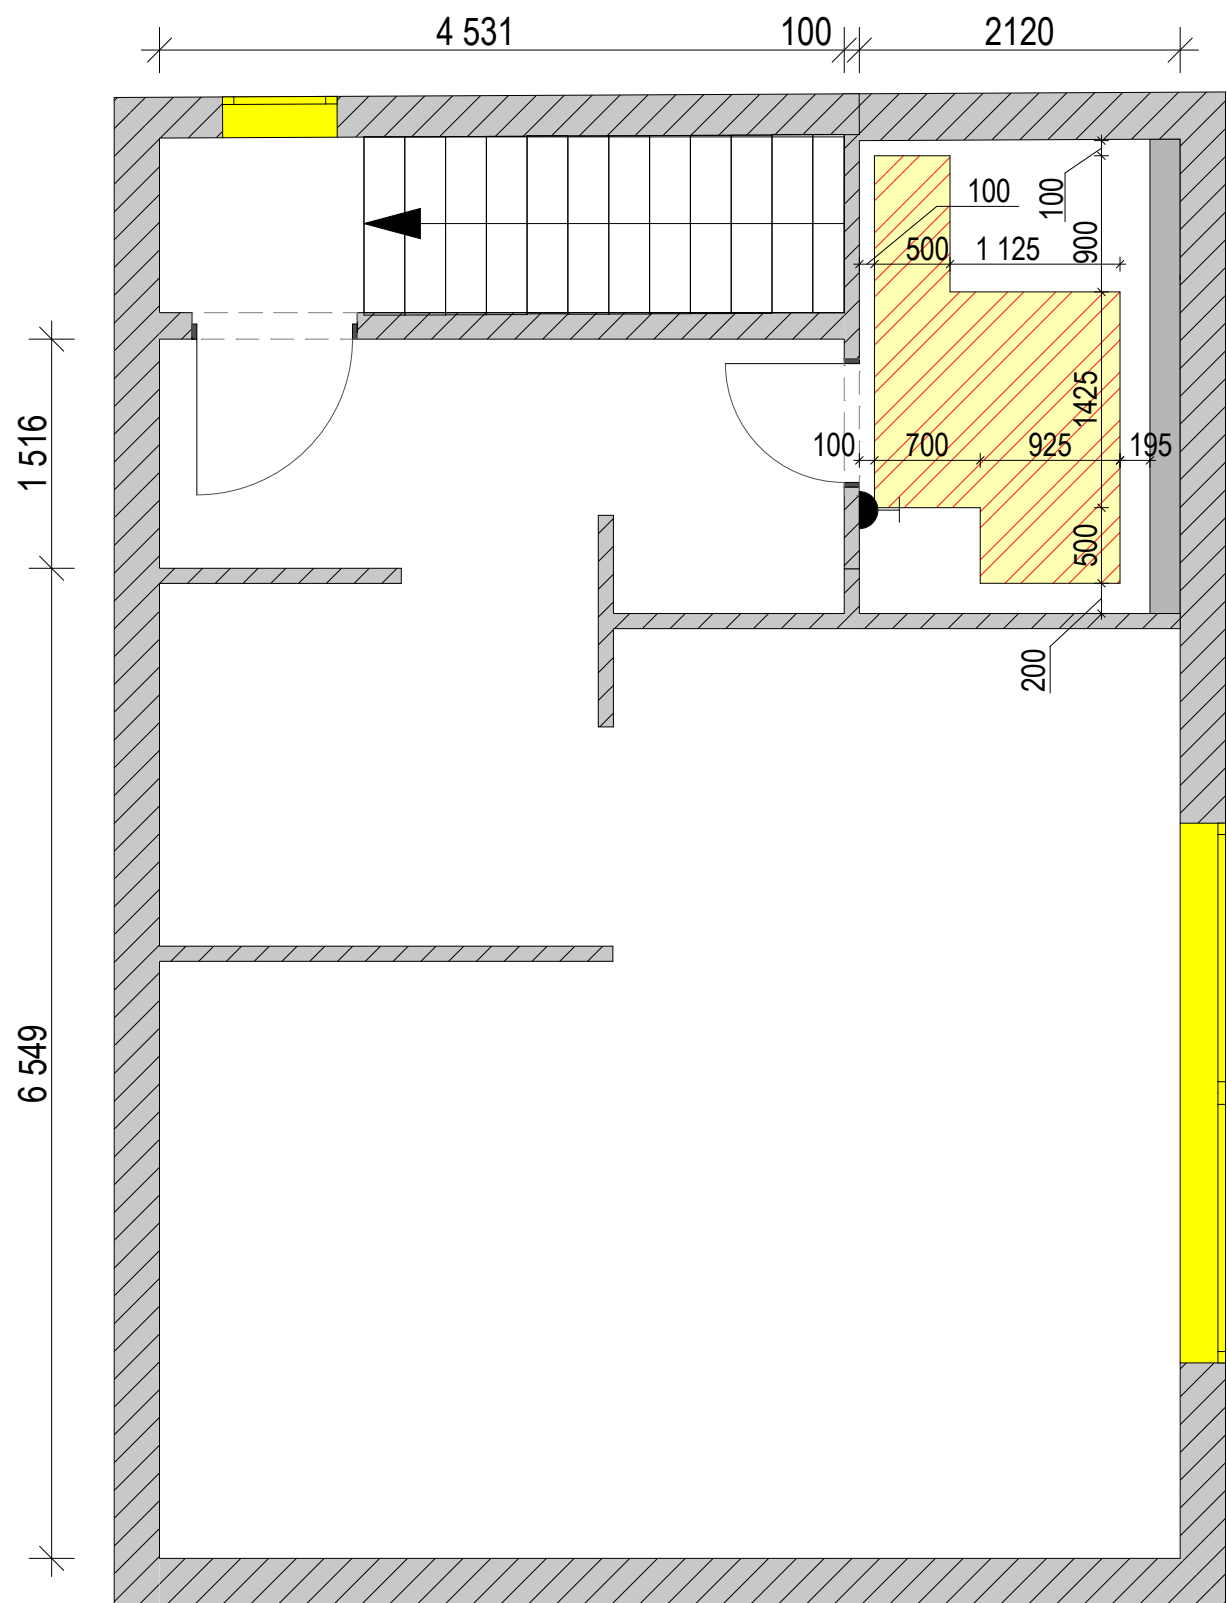

Условные обозначения



Теплый пол




Терморегулятор
подогрева пола

№	Наименование помещения	Площадь,м ²
1	Тамбур	1,57
2	Гостевая комната	45,62
3	Гардеробная	3,85
4	Санузел	6,65
Общая площадь :		57,69

Примечание:
1.Терморегулятор подогрева пола установить на высоте 300мм от уровня чистого пола.
2. Крышка для термостата GIRA F100 глянцевый белый или глянцевый кремовый в одинарной рамке- цвет глянцевый кремовый

						003-АИ		
						Дизайн-проект жилого дома по ул.Киевской, 21 в пгт. Гостомель, Киевской области		
Изм.	Кольч.	Лист	№ док.	Подпись	Дата		Стадия	Лист
						Гостевой домик	Р	12
ГАП		Семенец						Листов
								34
Разработал		Антощук				План теплого пола 2 этажа		

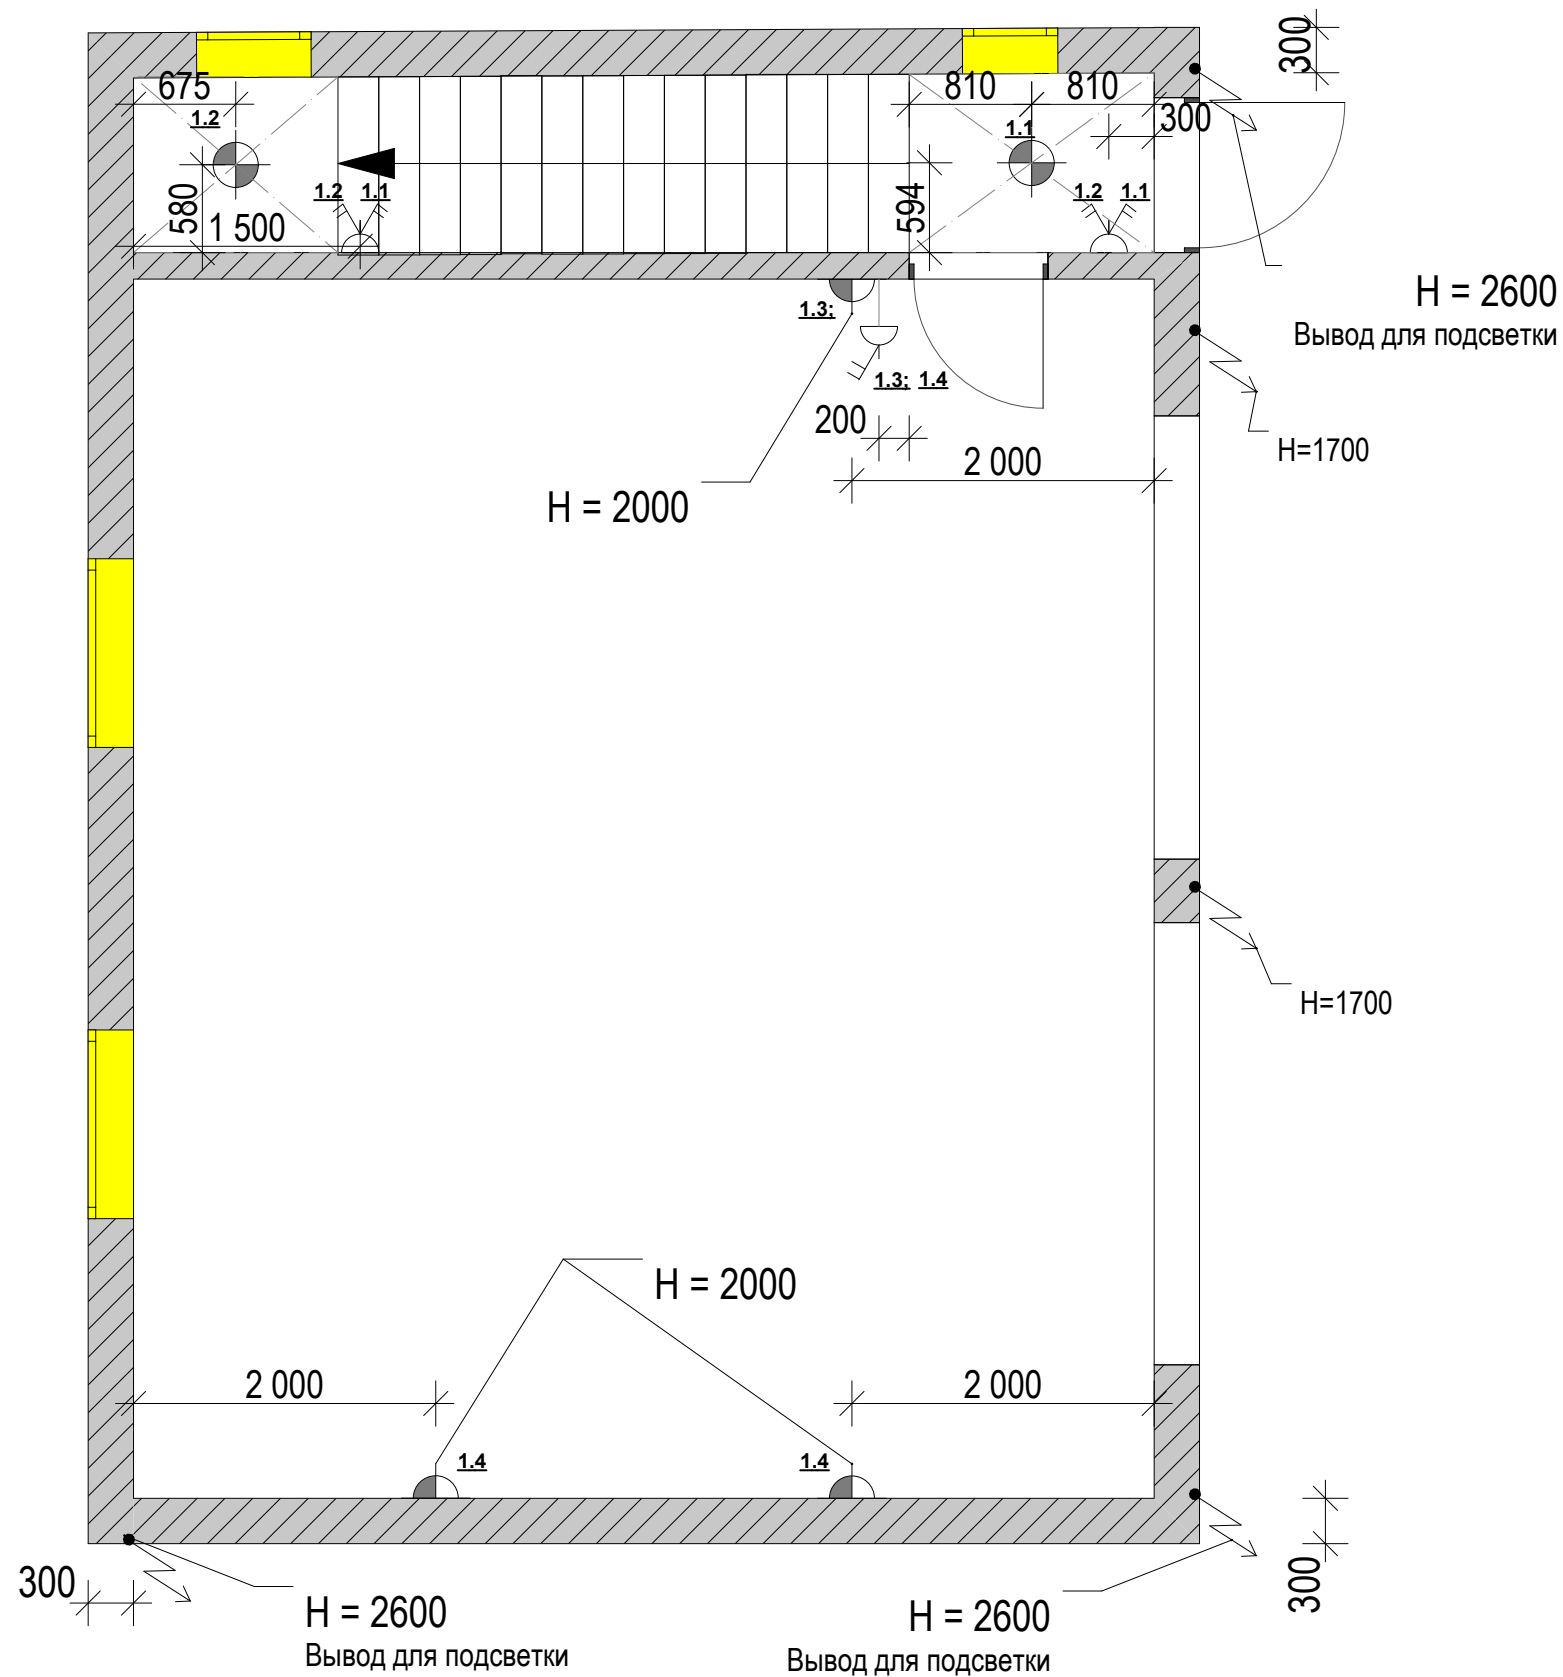


Примечание:
1. Все размеры высот указаны от уровня чистого пола.
2. Все выключатели устанавливаются на высоте 900 мм от уровня чистого пола, если не указано иначе (высота до центра выключателя).
3. Спецификацию выключателей и розеток см. лист 19
4. Спецификацию светильников см. лист 15

условные обозначения	
	интернет
	терморегулятор подогрева пола
	телефонный кабель
	TV кабель
	розетка
	выключатель двухклавишный
	выключатель одноклавишный
	выключатель коридорной системы
	вывод электропитания под бойлер
	вывод электропитания под кондиционер
	вывод электропитания
	вывод электропит. для подсветки зеркала
	встроенный светильник
	бра
	потолочный светильник
	вывод электропитания для потолочного вентилятора
	закарнизный свет

№	Наименование помещения	Площадь, м ²
1	Гараж	54,47
2	Тамбур	1,93
3	Подсобное помещение	3,85
Общая площадь :		60,25 м ²

						003-АИ			
						Дизайн-проект жилого дома по ул.Киевской, 21 в пгт. Гостомель, Киевской области			
Изм.	Кольч.	Лист	№ док.	Подпись	Дата				
						Гостевой домик	Стадия	Лист	Листов
							Р	13	34
ГАП		Семенец				План размещения светильников и выключателей 1-го этажа	 UKRINTEL Архитектура и дизайн		
Разработал		Антощук							

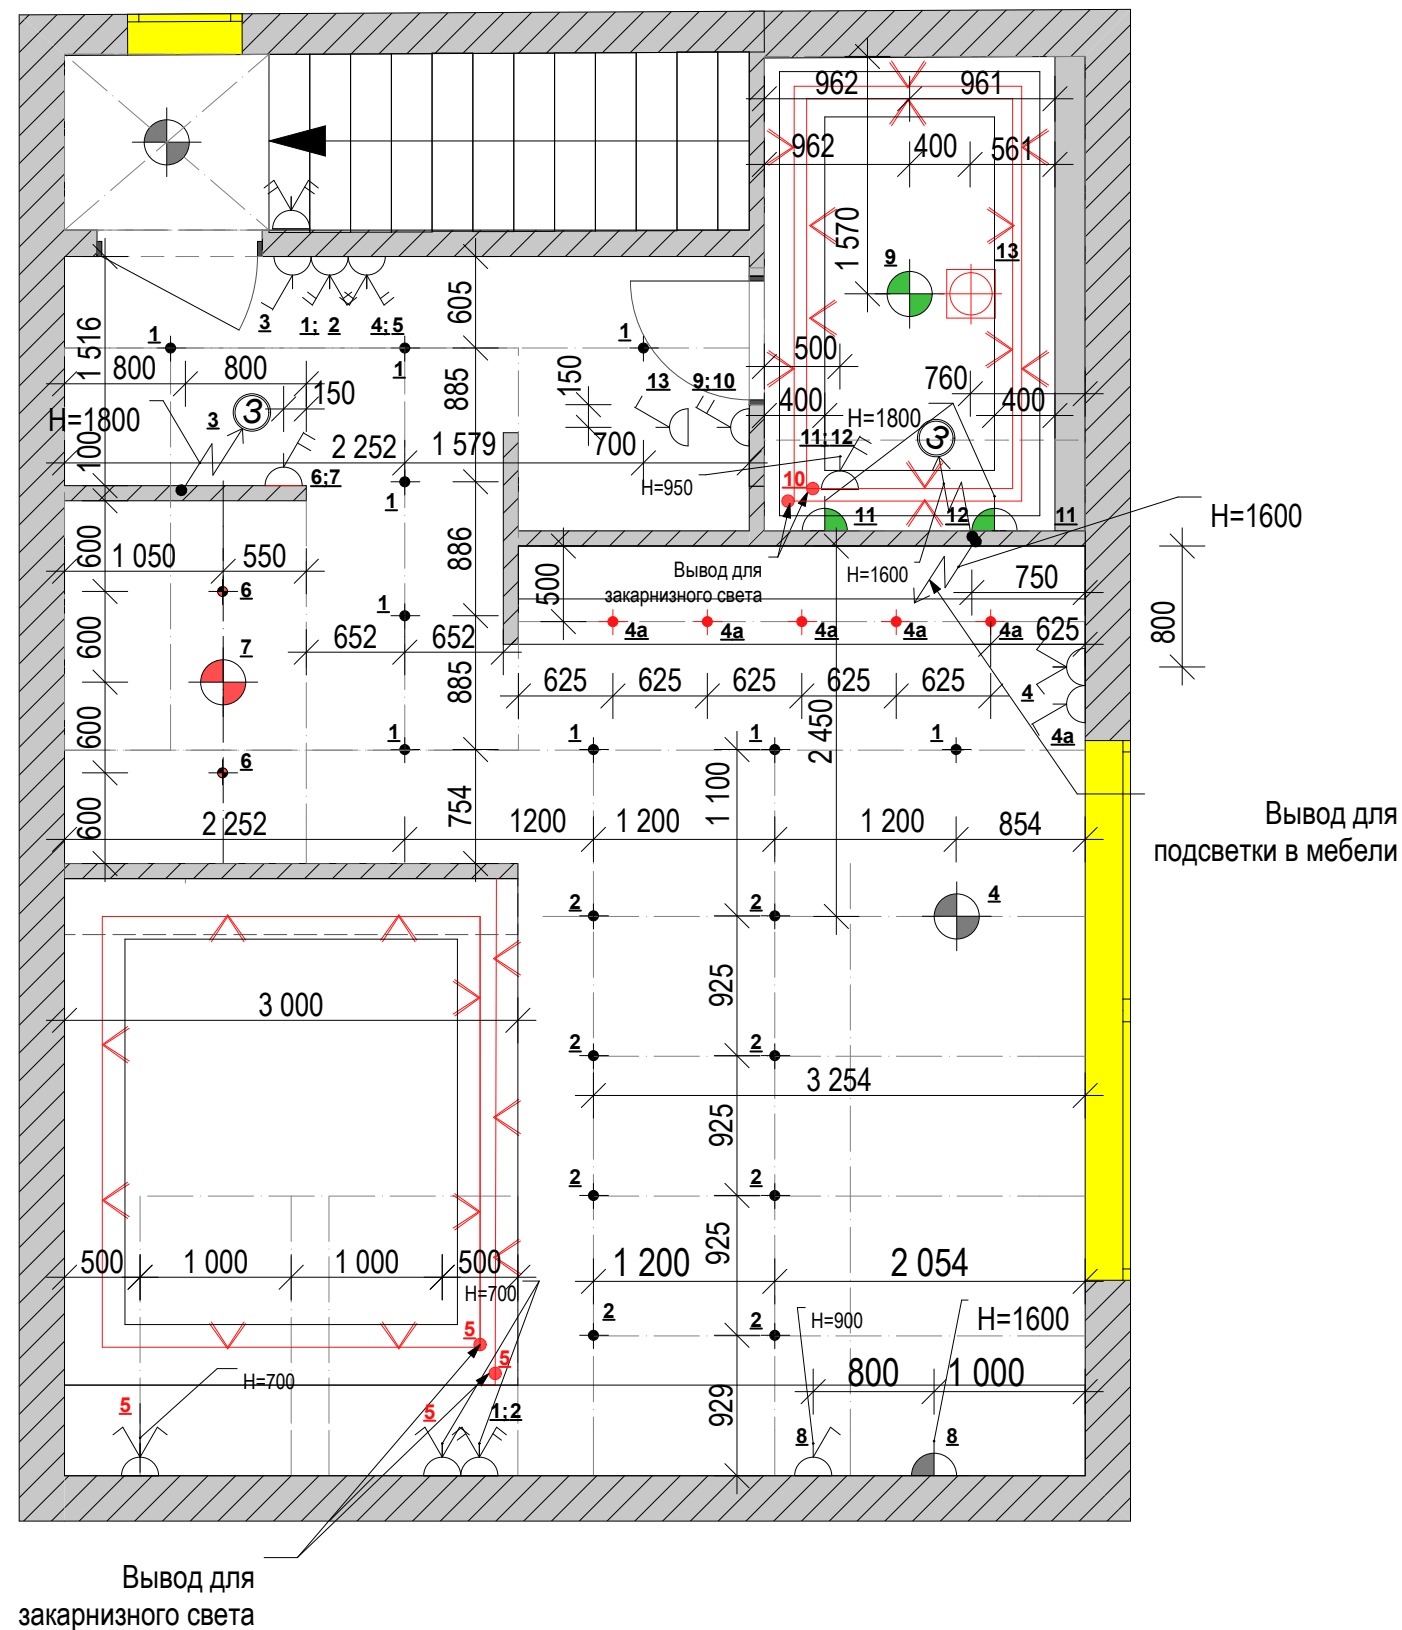

условные обозначения	
	интернет
	терморегулятор подогрева пола
	телефонный кабель
	TV кабель
	розетка
	выключатель двухклавишный
	выключатель одноклавишный
	выключатель коридорной системы
	вывод электропитания под бойлер
	вывод электропитания под кондиционер
	вывод электропитания
	вывод электропит. для подсветки зеркала
	встроенный светильник
	бра
	потолочный светильник
	вывод электропитания для потолочного вентилятора
	закарнизный свет

№	Наименование помещения	Площадь,м ²
1	Тамбур	1,57
2	Гостевая комната	45,62
3	Гардеробная	3,85
4	Санузел	6,65
Общая площадь :		57,69

Примечание:

1. Все размеры высот указаны от уровня чистого пола.
2. Все выключатели устанавливаются на высоте 900 мм от уровня чистого пола,если не указано иначе(высота до центра выключателя).
3. Спецификацию выключателей и розеток см. лист 20
4. Спецификацию светильников см. лист 16

						003-АИ							
						Дизайн-проект жилого дома по ул.Киевской, 21 в пгт. Гостомель, Киевской области							
Изм.	Кольч.	Лист	№ док.	Подпись	Дата	Гостевой домик		Стадия	Лист	Листов			
								Р	14	34			
ГАП		Семенец											
						План размещения светильников и выключателей 2-го этажа		 UKRNTel Архитектура и дизайн					
Разработал		Антошук											

Экспликация по свету 1-го этажа


Помещение	№ п/п	Номенклатура светильников	Пример	Размеры	Кол-во шт.	Вид на плане	Спецификац.	Примечание
Тамбур	1	Светильник потолочный EGLO		ширина: 31.5	2	 Группа 1.1; 1.2	EGLO 44465-1032 грн	ampera.com.ua
	или	Потолочный светильник Ari 50178 Eglo		Высота: 300 мм. Диаметр (ширина): 300 мм.			Артикул: 50178 Производитель: Eglo (Австрия)-363.75 грн.	lustralux.com.ua
Гараж	2	Светильник IDEAL LUX		Высота, см: 8.5 Ширина (диаметр), см: 22 Глубина, см: 12	3	 Группа 1.3; 1.4	IDEAL LUX 48261-601 грн	www.lampa.kiev.ua

Экспликация по свету 2-го этажа (Vip вариант).


Помещение	№ п/п	Номенклатура светильников	Пример	Размеры	Кол-во шт.	Вид на плане	Спецификац.	Примечание
Гостевая комната	1	Точечный светильник 80384 EGLO		Высота: 60 мм. Диаметр (ширина): 85 мм.	17	 Группа 1,2	Артикул: 5462 Производитель: Eglo (Австрия)-91.10 грн.	LustraLux.com.ua магазин света
	2	Подвесной светильник Drop		высота 150 см диаметр 60 см	1	 Группа 4	ФАБРИКА - Alma Light КОЛЛЕКЦИЯ- Drop 604 €	
	3	Торшер Wunderlicht Donatella LD3013-C		диаметр - 54 см; высота - 169 см.	1		Wunderlicht Donatella - 8 051,00 грн	e27.com.ua
	4	Настольная лампа -GAMMA DELTA GROUP FLUTE gold		Диаметр: 35 см Высота: 66 см	2		Фабрика: GAMMA DELTA GROUP (Италия)	italkvartal.com.ua
	5	Точечный светильник EGLO 38236		Высота, см: 7 Ширина (диаметр), см: 9 Диаметр резки, см: 6.8	5	 Группа 4а	Производитель: EGLO (Австрия)	www.lampa.kiev.ua
	6	LED - подсветка	LED - подсветка		14,1м.п.	 Группа 5		Цвет оранжевый
	7	Настольная лампа BLITZ		Высота, см: 53.2 Ширина (диаметр), см: 35 Глубина, см: 18	1		BLITZ 45874-1912 грн	www.lampa.kiev.ua
Гардеробная	8	Подсветка WUNDERLICHT		Высота, см: 9 Ширина (диаметр), см: 68 Глубина, см: 15	1	 Группа 8	WUNDERLICHT 49448-885 грн	www.lampa.kiev.ua
	9	Точечный светильник 80384 EGLO		Высота: 60 мм. Диаметр (ширина): 85 мм.	2	 Группа 6	Артикул: 5462 Производитель: Eglo (Австрия)-91.10 грн.	LustraLux.com.ua магазин света
Санузел	10	Светильник потолочный LAMPEX 69868		Высота: 70 мм. Диаметр (ширина): 410мм.	1	Группа 7	Артикул: 69868 Производитель: LAMPEX	LustraLux.com.ua магазин света
	11	ЛЮСТРА GIORGIONE TIFFANI 9044/3+1SG		Высота, 100 Длина 35 Диаметр 45	1	 Группа 9	Люстра в санузел	
	12	БРА GIORGIONE TIFFANI 9044/3A		Высота 32 Ширина 15 Диаметр 17	2	 Группа 11,12	Бра в санузел	
	13	LED - подсветка	LED - подсветка		16,4 м.п.	 Группа 10		Цвет голубой

						003-АИ		
						Дизайн-проект жилого дома по ул.Киевской, 21 в пгт. Гостомель, Киевской области		
Изм.	Кольч.	Лист	№ док.	Подпись	Дата			
						Гостевой домик	Стадия	Лист
ГАП		Семенец					Р	15
						Спецификация светильников 1,2 этажа		Листов
Разработал		Антощук						

Экспликация по свету 2-го этажа (Эконом вариант).

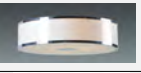Помещение	№ п/п	Номенклатура светильников	Пример	Размеры	Кол-во шт.	Вид на плане	Спецификац.	Примечание
Гостевая комната	1	Точечный светильник 80384 EGLO		Высота: 60 мм. Диаметр (ширина): 85 мм.	17	✦ Группа 1,2	Артикул: 5462 Производитель: Eglo (Австрия)	LustraLux.com.ua магазин света
	2	Подвесной светильник Ideal Lux		Высота: 330-1050 мм. Диаметр (ширина): 375 мм.	1	⊙ Группа 4	Артикул: A7222782 Производитель: IDEAL LUX (Италия)-4180.68 грн.	lustralux.com.ua
	или	Люстра BLITZ 45489		Высота, см: 68 Высота min, см: 38 Ширина (диаметр), см: 44			BLITZ (Германия)	www.lampa.kiev.ua
	или	Люстра ILLUMINATI 41021		ширина: 50 высота: 120 высота min: 60			производитель: ILLUMINATI-10634 грн	ampera.com.ua
	3	Точечный светильник EGLO 38236		Высота, см: 7 Ширина (диаметр), см: 9 Диаметр врезки, см: 6.8	5	✦ Группа 4а	Производитель: EGLO (Австрия)	www.lampa.kiev.ua
	4	LED - подсветка	LED - подсветка		14,1м.п.	∨ ∨ ∨ Группа 5		Цвет оранжевый
	5	Бра KOLARZ		Высота, см: 24 Ширина (диаметр), см: 20 Глубина, см: 20-36	1	⌒ Группа 8	Бра KOLARZ 41765-783 грн	www.lampa.kiev.ua
	6	Настольная лампа KOLARZ		Высота, см: 56 Ширина (диаметр), см: 33	2		KOLARZ 41760-970 грн	www.lampa.kiev.ua
	7	Торшер KOLARZ		Высота, см: 156 Ширина (диаметр), см: 45	1		KOLARZ 41848-1523 грн	www.lampa.kiev.ua
Гардеробная	8	Точечный светильник 80384 EGLO		Высота: 60 мм. Диаметр (ширина): 85 мм.	2	✦ Группа 6	Артикул: 5462 Производитель: Eglo (Австрия)-91.10 грн.	LustraLux.com.ua магазин света
	9	Светильник потолочный LAMPEX 69865		Высота: 70 мм. Диаметр (ширина): 410мм.	1	⊙ Группа 7	Артикул: 69865 Производитель: LAMPEX -1100 грн	LustraLux.com.ua магазин света
Санузел	10	Светильник потолочный PHILIPS		Высота, см: 8.6 Ширина (диаметр), см: 45	1	⊙ Группа 9	PHILIPS 42931-4380 грн	www.lampa.kiev.ua
	11	Светильник для ванной MASSIVE		Высота, см: 27.3 Ширина (диаметр), см: 14 Глубина, см: 17.3	2	⌒ Группа 11,12	MASSIVE 40250-1251 грн.	www.lampa.kiev.ua
	12	LED - подсветка	LED - подсветка		16,4 м.п.	∨ ∨ ∨ Группа 10		Цвет голубой

						003-АИ			
						Дизайн-проект жилого дома по ул.Киевской, 21 в пгт. Гостомель, Киевской области			
Изм.	Кольч.	Лист	№ док.	Подпись	Дата				
						Гостевой домик	Стадия	Лист	Листов
							Р	16	34
ГАП		Семенец				Спецификация светильников 2 этажа (эконом) 			
Разработал		Антощук							

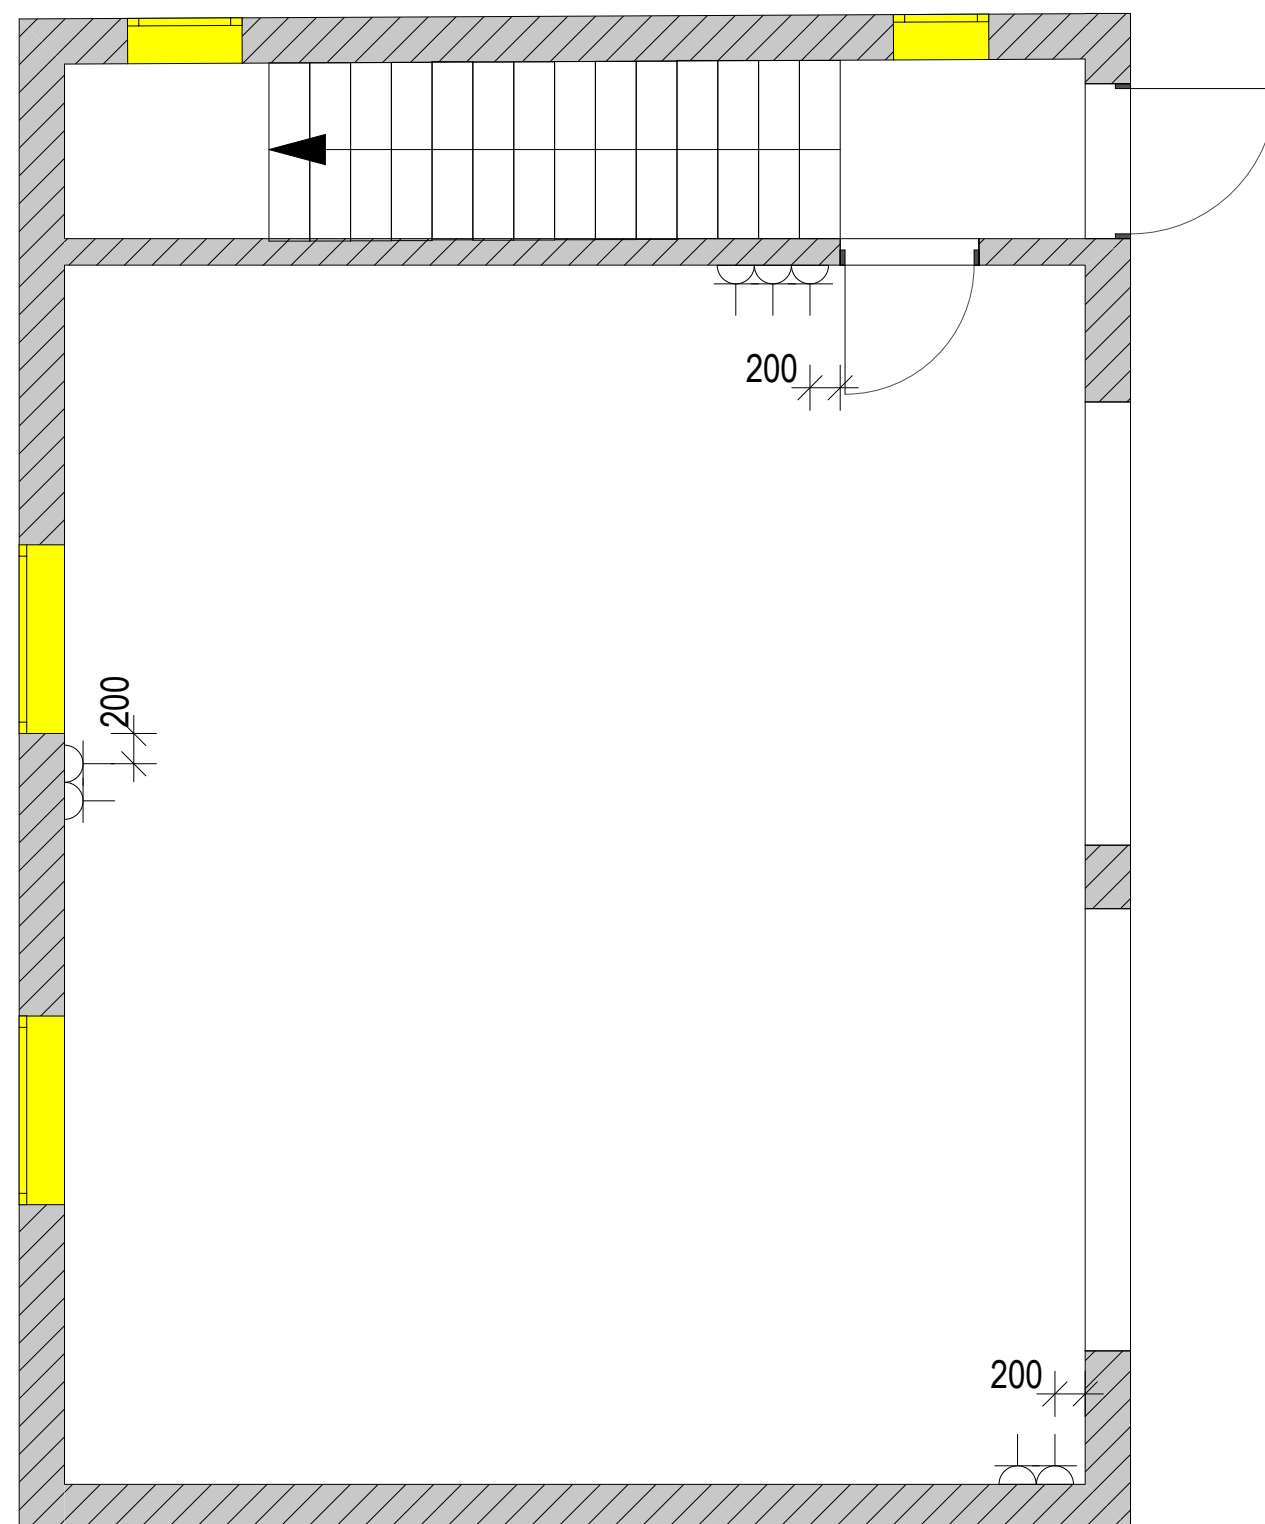


условные обозначения	
	интернет
	терморегулятор подогрева пола
	телефонный кабель
	TV кабель
	розетка
	выключатель двухклавишный
	выключатель одноклавишный
	выключатель коридорной системы
	вывод электропитания под бойлер
	вывод электропитания под кондиционер
	вывод электропитания
	вывод электропит. для подсветки зеркала
	встроенный светильник
	бра
	потолочный светильник
	вывод электропитания для потолочного вентилятора
	закарнизный свет

№	Наименование помещения	Площадь,м ²
1	Гараж	54,47
2	Тамбур	1,93
3	Подсобное помещение	3,85
Общая площадь :		60,25м ²

Примечание:

1. Все размеры высот указаны от уровня чистого пола.
2. Все розетки устанавливаются на высоте 300 мм от уровня чистого пола, если не указано иначе (высота до центра розетки).
3. Точные размеры выводов для кондиционеров уточнить у компании осуществляющей монтаж кондиционеров.
4. Данный лист смотреть совместно с листом 19

						003-АИ		
						Дизайн-проект жилого дома по ул.Киевской, 21 в пгт. Гостомель, Киевской области		
Изм.	Кольч.	Лист	№ док.	Подпись	Дата			
						Гостевой домик	Стадия	Лист
							Р	17
ГАП		Семенец				План размещения розеток 1-го этажа		Листов
								34
Разработал		Антощук						

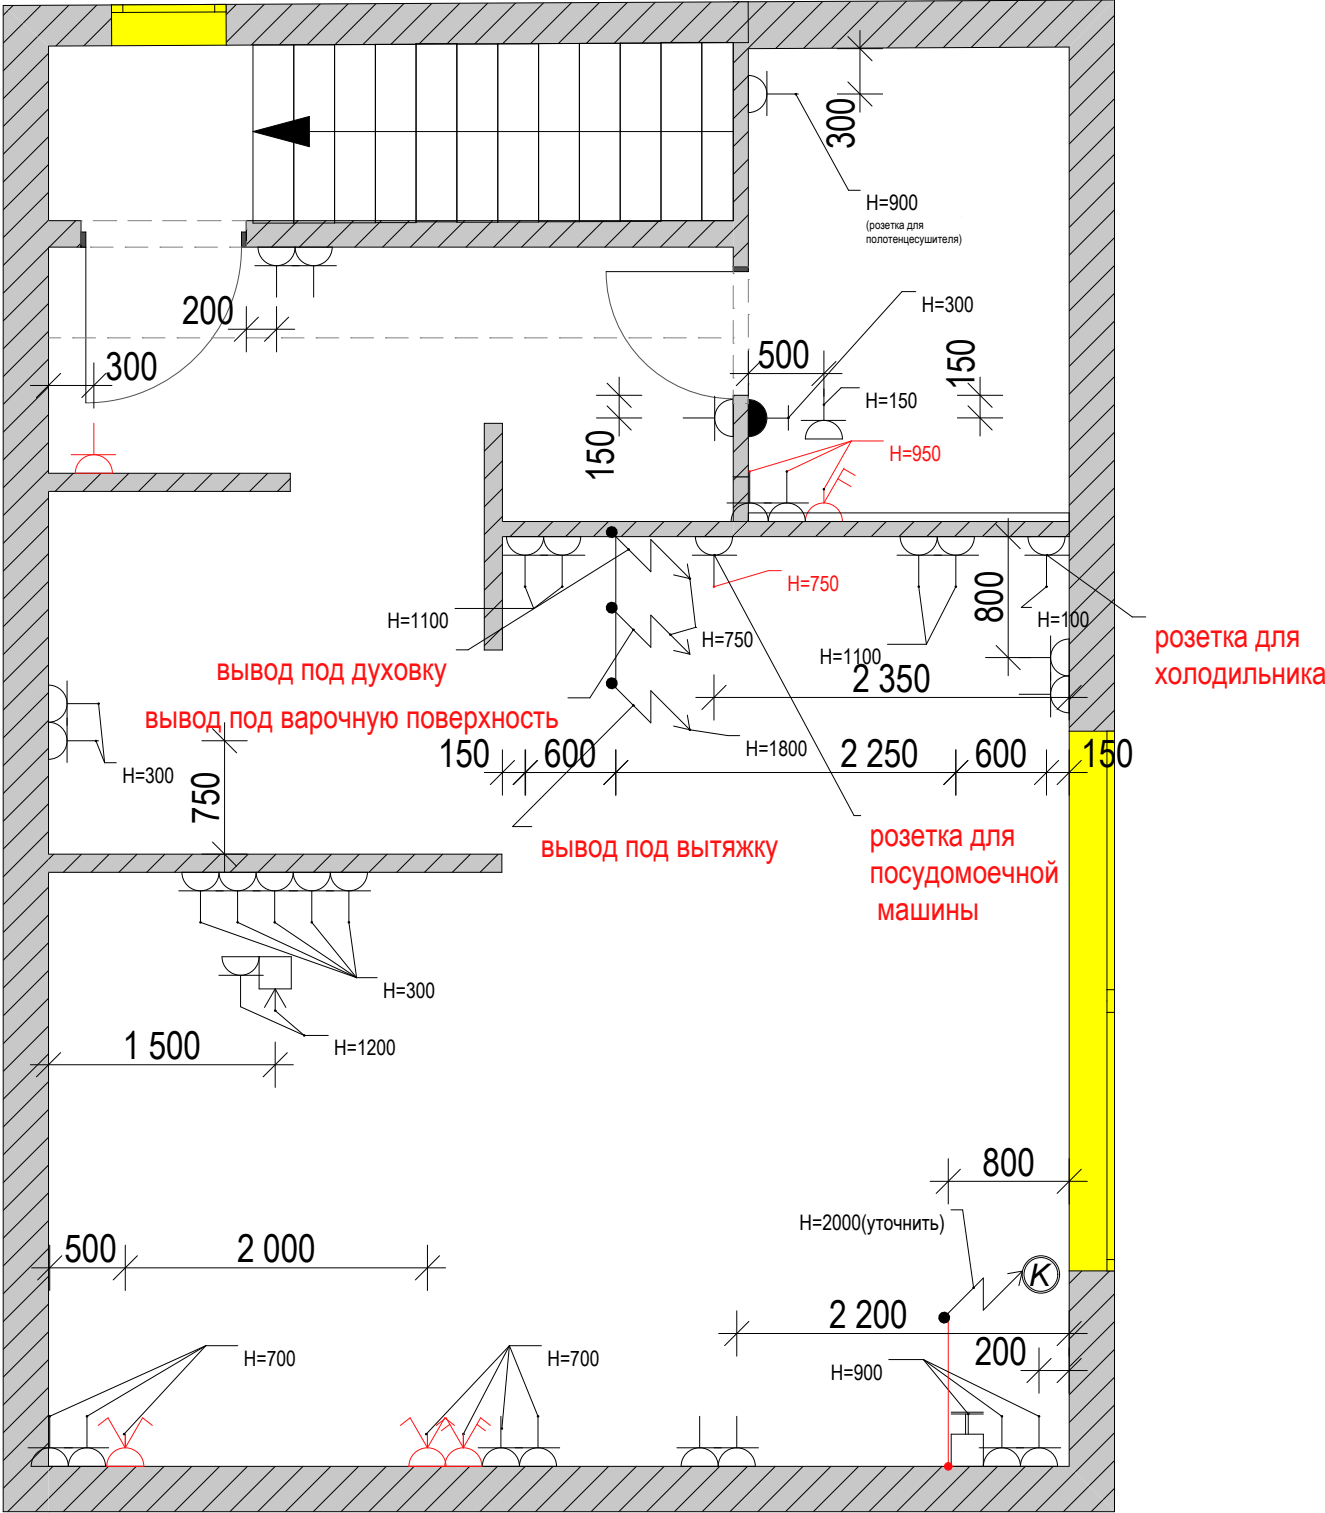


условные обозначения	
	интернет
	терморегулятор подогрева пола
	телефонный кабель
	TV кабель
	розетка
	выключатель двуклавишный
	выключатель одноклавишный
	выключатель коридорной системы
	вывод электропитания под бойлер
	вывод электропитания под кондиционер
	вывод электропитания
	вывод электропит. для подсветки зеркала
	встроенный светильник
	бра
	потолочный светильник
	вывод электропитания для потолочного вентилятора
	закарнизный свет

Примечание:

1. Все размеры высот указаны от уровня чистого пола.
2. Все розетки устанавливаются на высоте 300 мм от уровня чистого пола, если не указано иначе (высота до центра розетки).
3. Точные размеры выводов для кондиционеров уточнить у компании осуществляющей монтаж кондиционеров.
4. Данный лист смотреть совместно с листом 20




						003-АИ			
						Дизайн-проект жилого дома по ул.Киевской, 21 в пгт. Гостомель, Киевской области			
Изм.	Кольч.	Лист	№ док.	Подпись	Дата	Гостевой домик	Стадия	Лист	Листов
							Р	18	34
ГАП		Семенец					План размещения розеток и электрических слаботочных выводов 2-го этажа.		UKRINTEL
Разработал		Антощук							

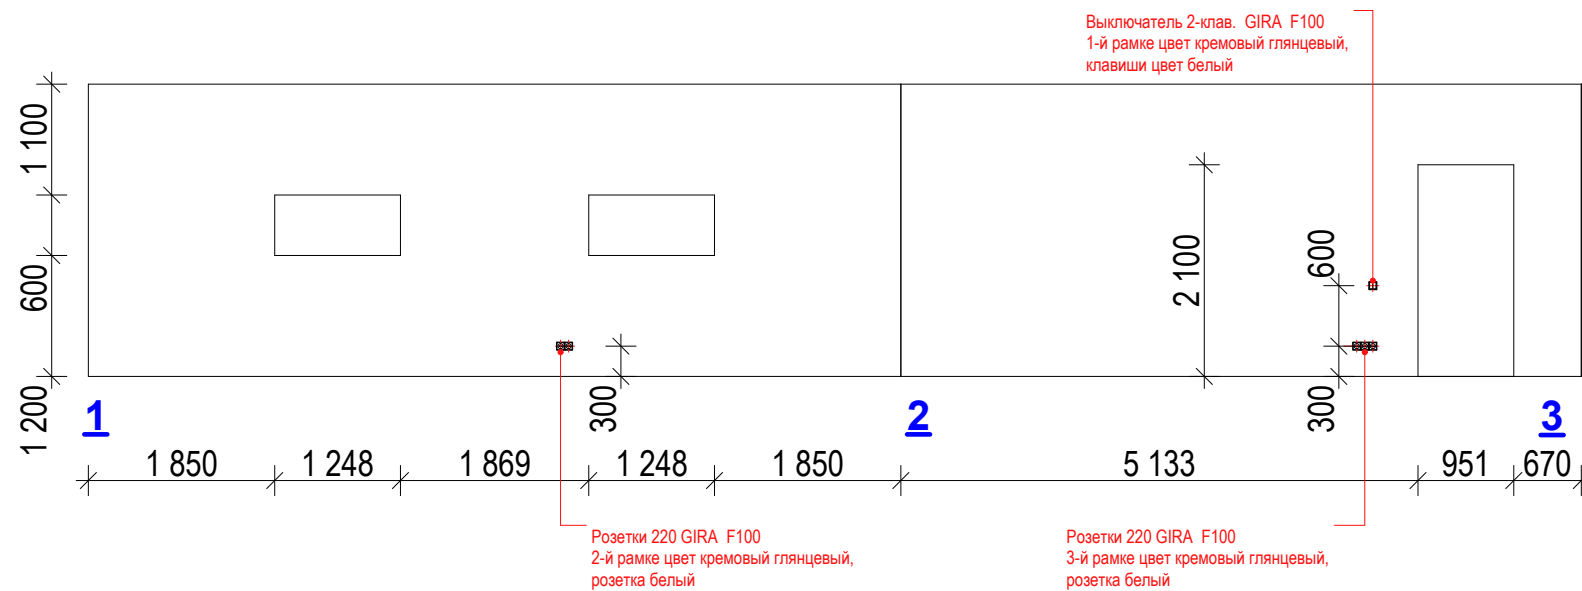

ПРИМЕЧАНИЕ:

Выключатели и розетки разместить в
1-й рамке(одинарной рамке),
2-й рамке(двойной рамке),
3-й рамке(тройной рамке),
4-й рамке(четырёхкратной рамке)
5-й рамке(пятикратной рамке)


Пример
GIRA F100

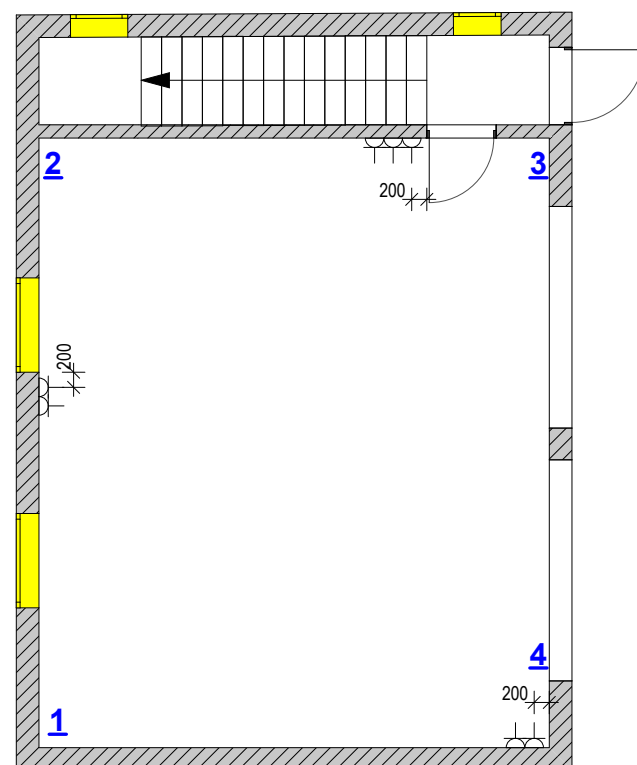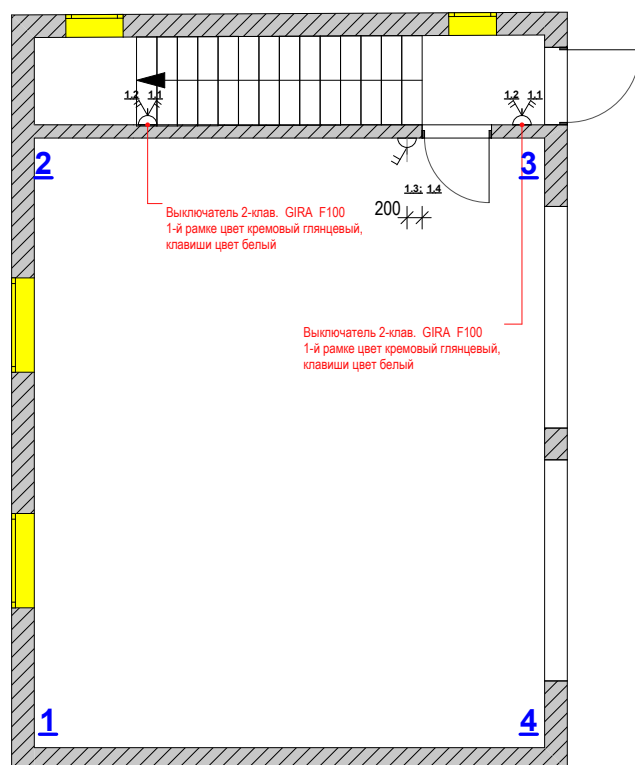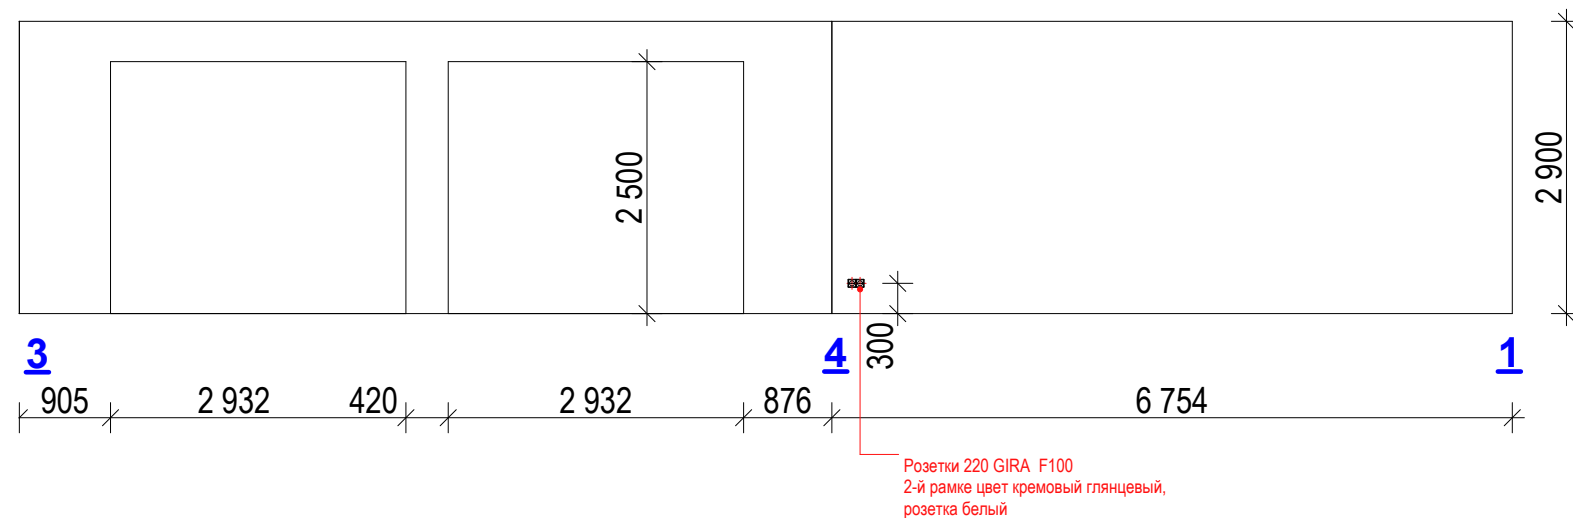

Спецификация по розеткам и выключателям 2 этаж

	Наименование	Кол-во шт.	Произв./серия	Примечание
	2- клав. выключатель	3 шт	GIRA F100	Цвет рамки кремовый, клавиши белые
	розетка	7шт	GIRA F100	Цвет рамки кремовый, розетка белая

						003-АИ			
						Дизайн-проект жилого дома по ул.Киевской, 21 в пгт. Гостомель, Киевской области			
Изм.	Кольч.	Лист	№ док.	Подпись	Дата				
						Гостевой домик	Стадия	Лист	Листов
ГАП		Семенец					Р	19	34
						Спецификация розеток и выключателей. Развертки с розетками и выкл. 1 этаж			
Разработал		Антощук							

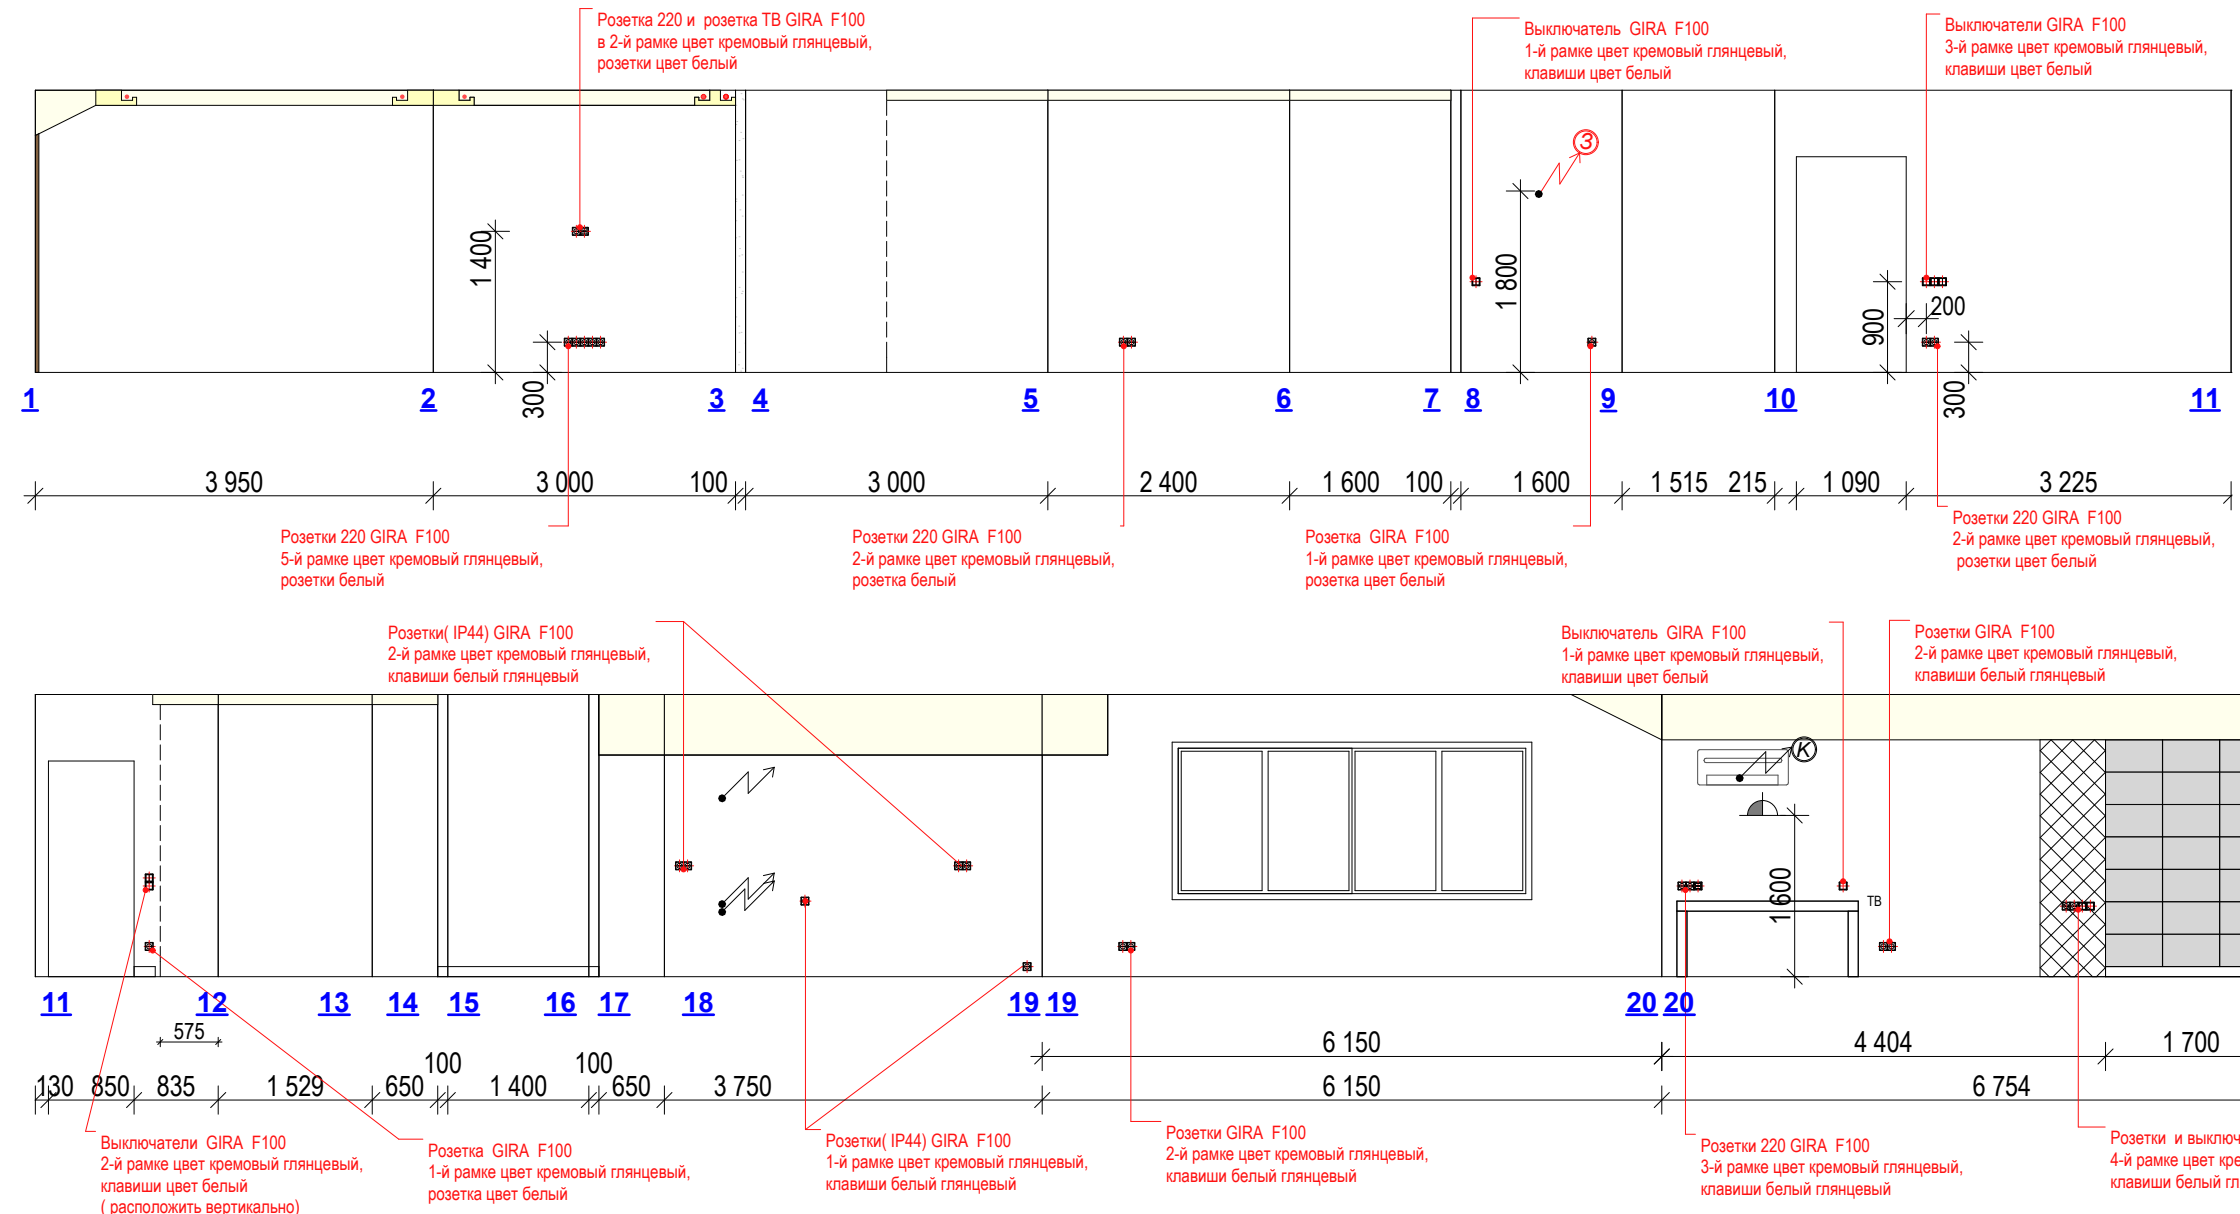

ПРИМЕЧАНИЕ:

Выключатели и розетки разместить в



- 1-й рамке(одинарной рамке),
- 2-й рамке(двойной рамке),
- 3-й рамке(тройной рамке),
- 4-й рамке(четырёхкратной рамке)
- 5-й рамке(пятикратной рамке)

Пример
GIRA F100






Спецификация по розеткам и выключателям 2 этаж

	Наименование	Кол-во шт.	Произв./серия	Примечание
	2- клав. выключатель	6 шт	GIRA F100	Цвет рамки кремовый, клавиши белые
	1- клав. выключатель	7 шт	GIRA F100	Цвет рамки кремовый, клавиши белые
	розетка	32 шт	GIRA F100	Цвет рамки кремовый, розетка белая
	ТВ-розетка	1 шт	GIRA F100	Цвет рамки кремовый, розетка белая
	интернет-розетка	1 шт	GIRA F100	Цвет рамки кремовый, розетка белая
	регулятор теплого пола	1 шт	GIRA F100	Цвет рамки кремовый, розетка белая

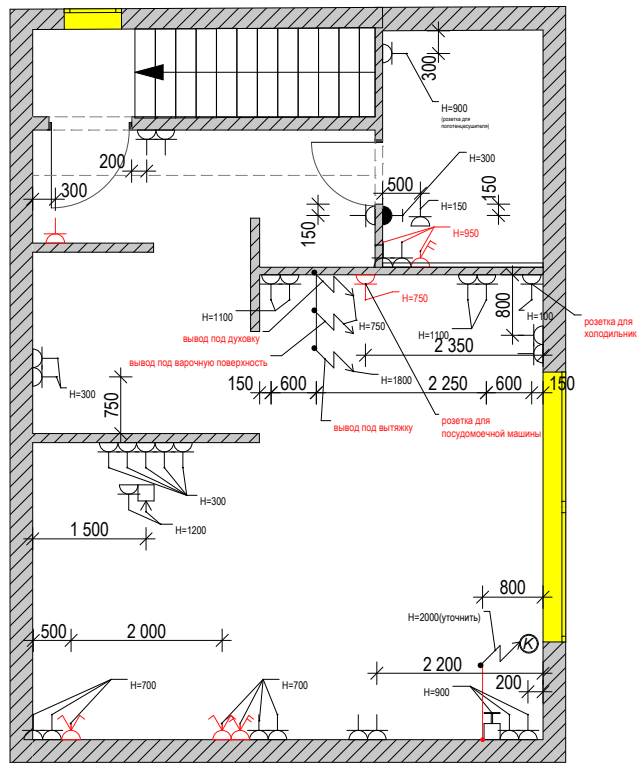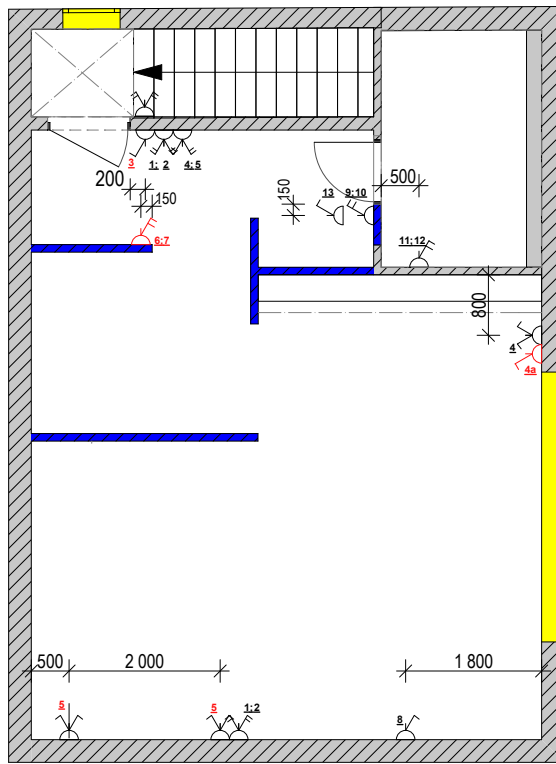

						003-АИ			
						Дизайн-проект жилого дома по ул.Киевской, 21 в пгт. Гостомель, Киевской области			
Изм.	Кольч.	Лист	№ док.	Подпись	Дата	Гостевой домик	Стадия	Лист	Листов
							Р	20	34
ГАП	Семенец								
Разработал	Антощук					Спецификация розеток и выключателей. Развертки с розетками и выкл. 2 этаж			
							UKRNTel Архитектура и дизайн		

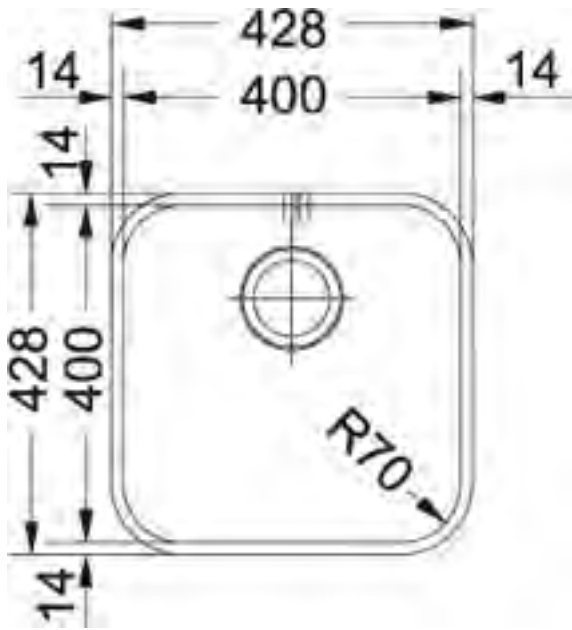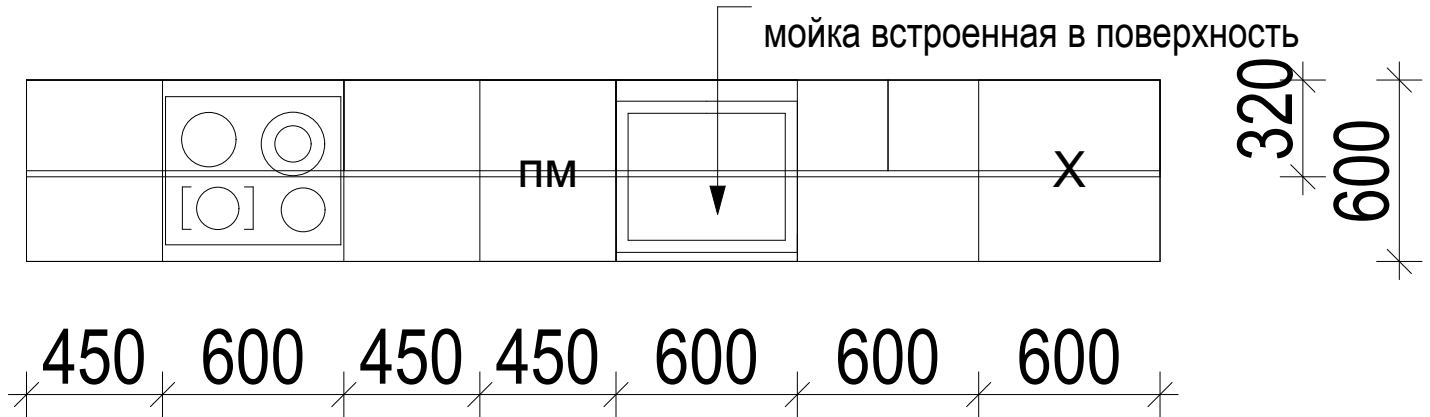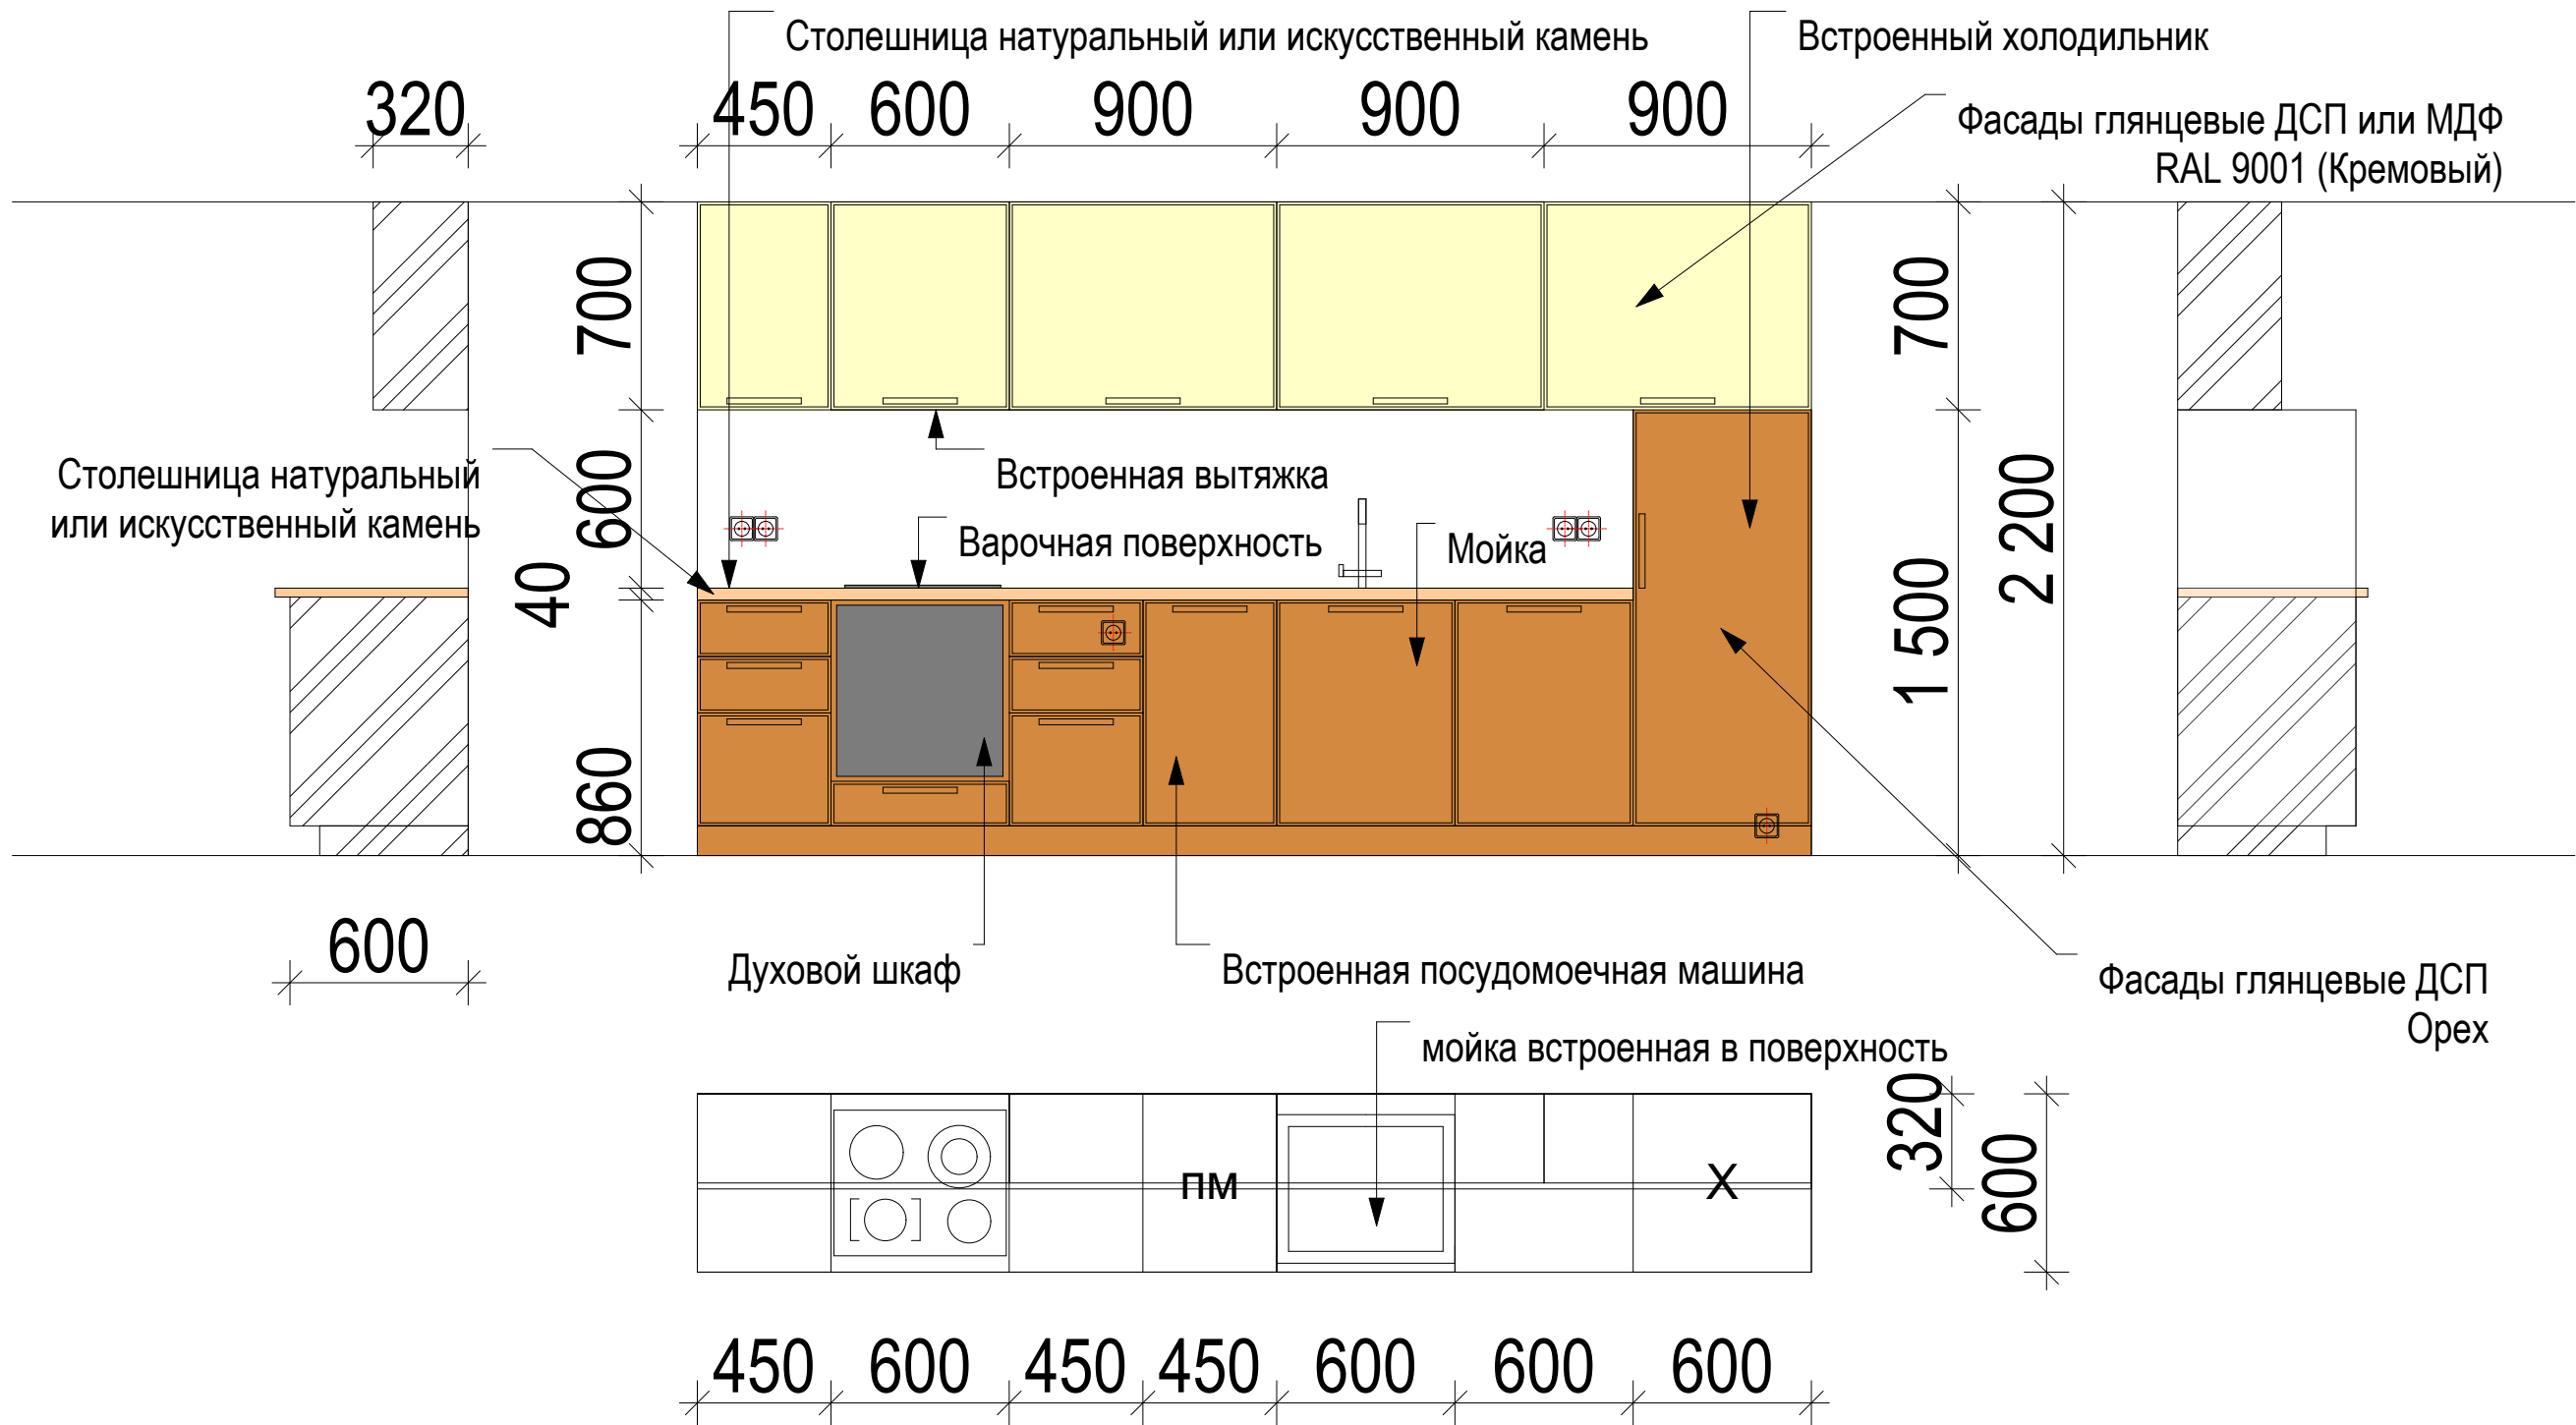

Мойка
FRANKE SVX 110-40




Примечание:

- 1. Столешницу выполнить из натурального или искусственного камня, цвет кремовый.
- 2. Мойку встроить под столешницу.
- 3. Предусмотреть подсветку в навесных шкафах

- 3. Стену над рабочей поверхностью кухни выполнить из натурального камня (материал столешницы) или закрыть тонированным стеклом (скинали).




						003-АИ			
						Дизайн-проект жилого дома по ул.Киевской, 21 в пгт. Гостомель, Киевской области			
Изм.	Кольч.	Лист	№ док.	Подпись	Дата	Гостевой домик	Стадия	Лист	Листов
							Р	21	34
ГАП		Семенец					Схема мебели кухни		
Разработал		Антощук							

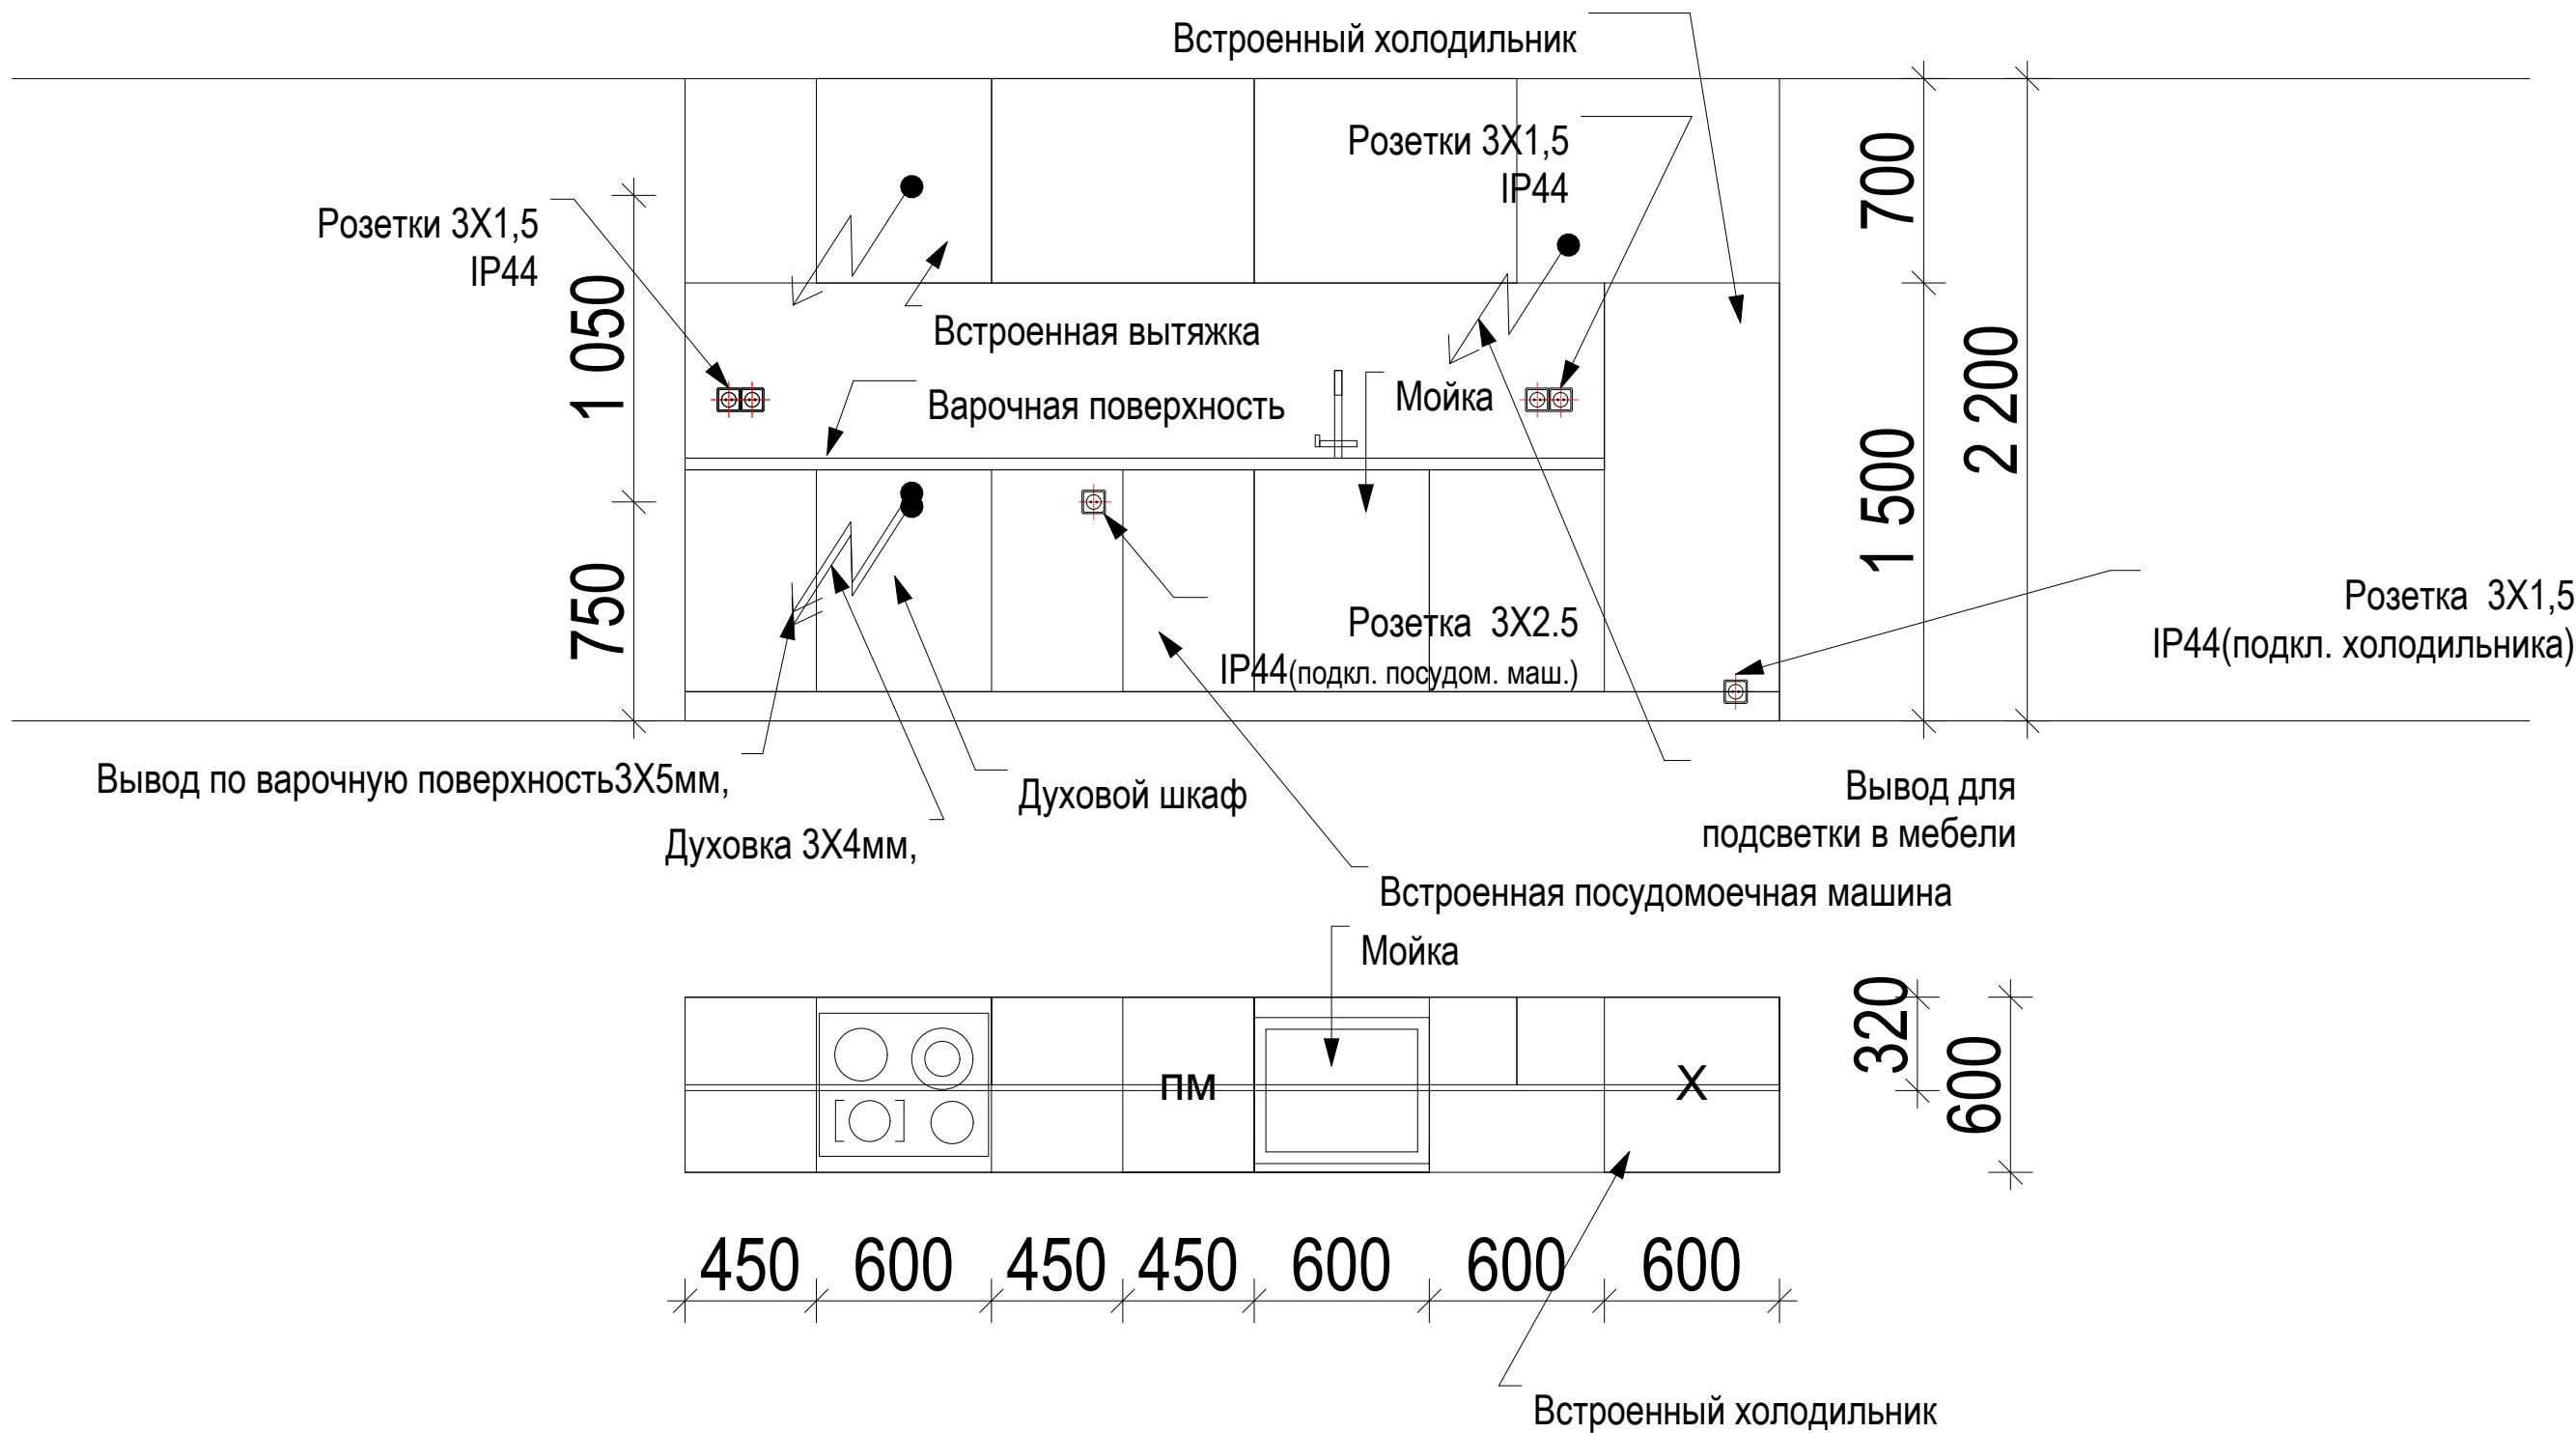

Примечание:

1. Данный лист смотреть совместно с листами 17,20,21



						003-АИ			
						Дизайн-проект жилого дома по ул.Киевской, 21 в пгт. Гостомель, Киевской области			
Изм.	Кольч.	Лист	№ док.	Подпись	Дата	Гостевой домик	Стадия	Лист	Листов
							Р	22	34
ГАП		Семенец					Электросхема кухни		UKRINTEL
Разработал		Антощук							

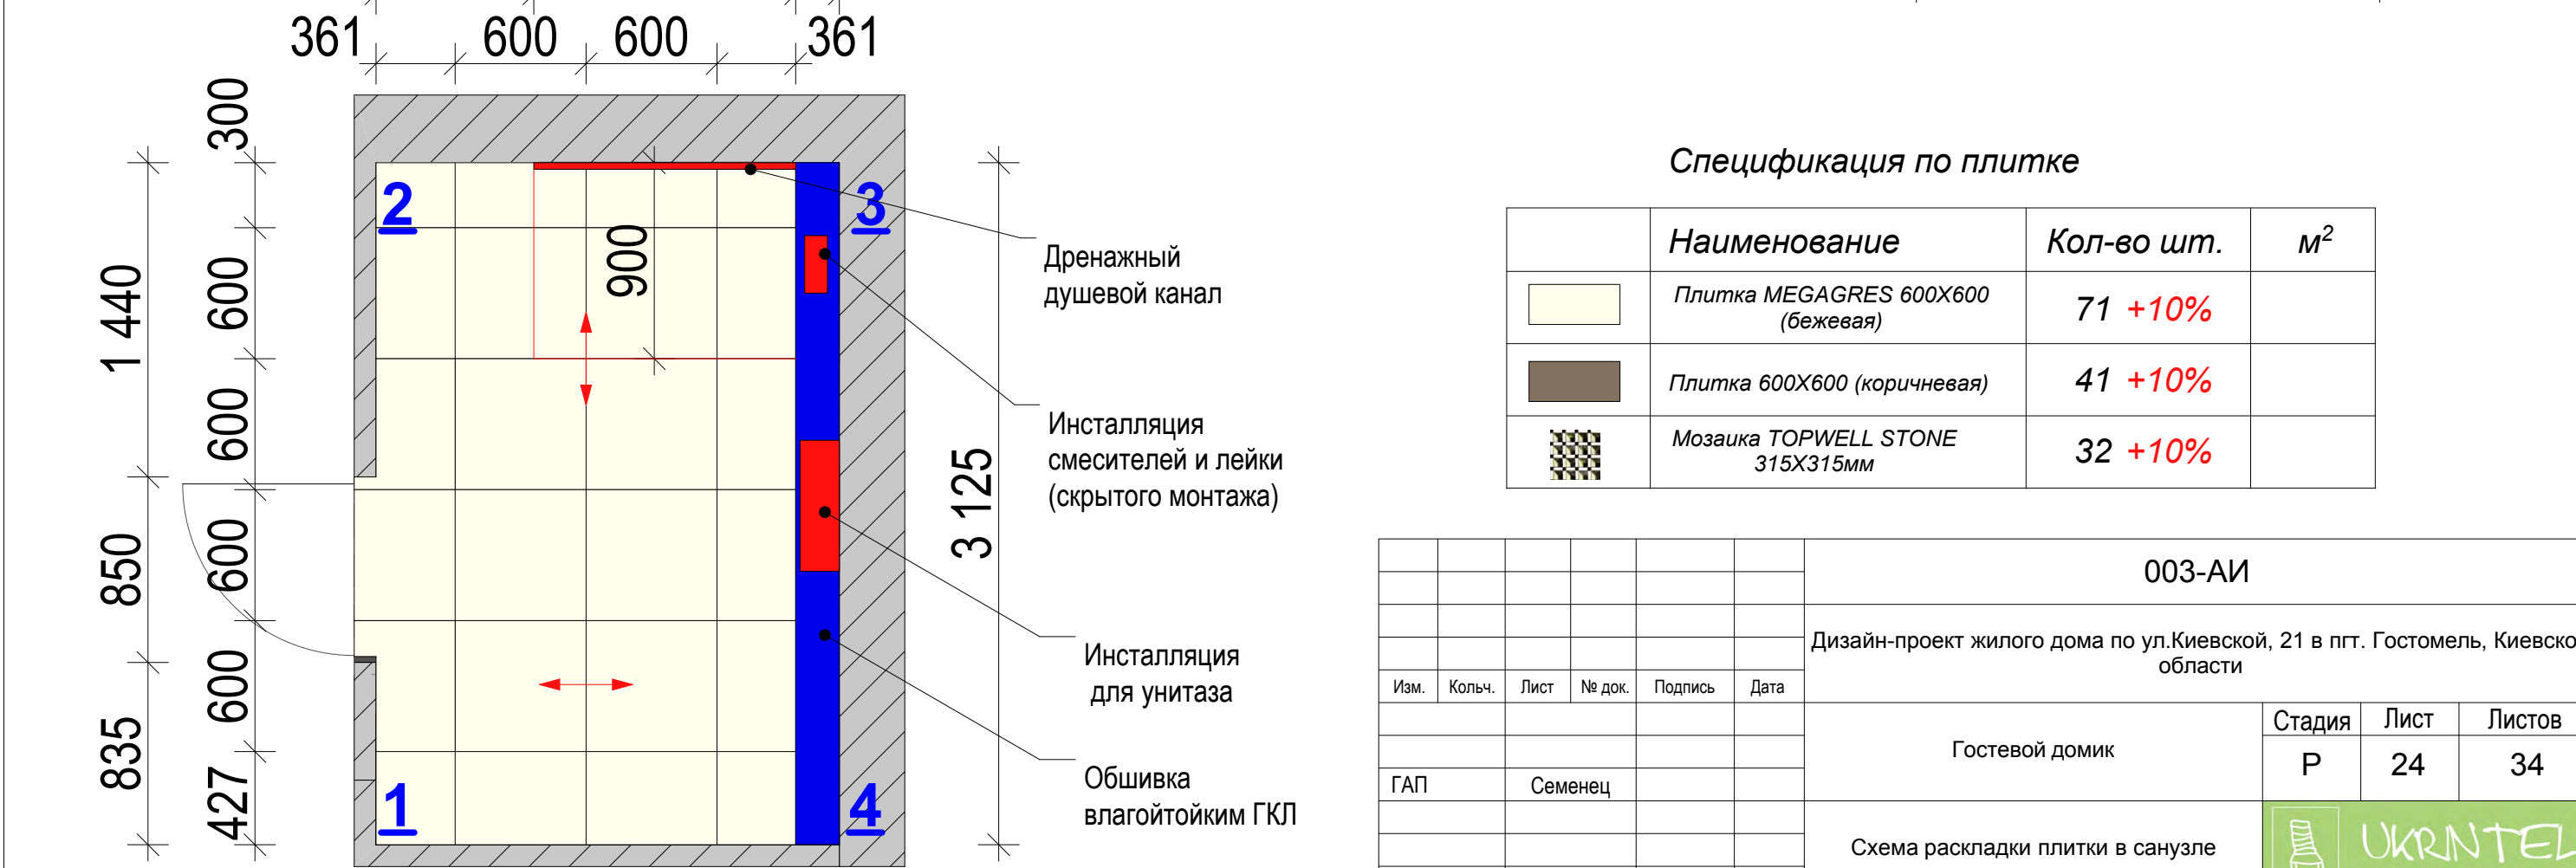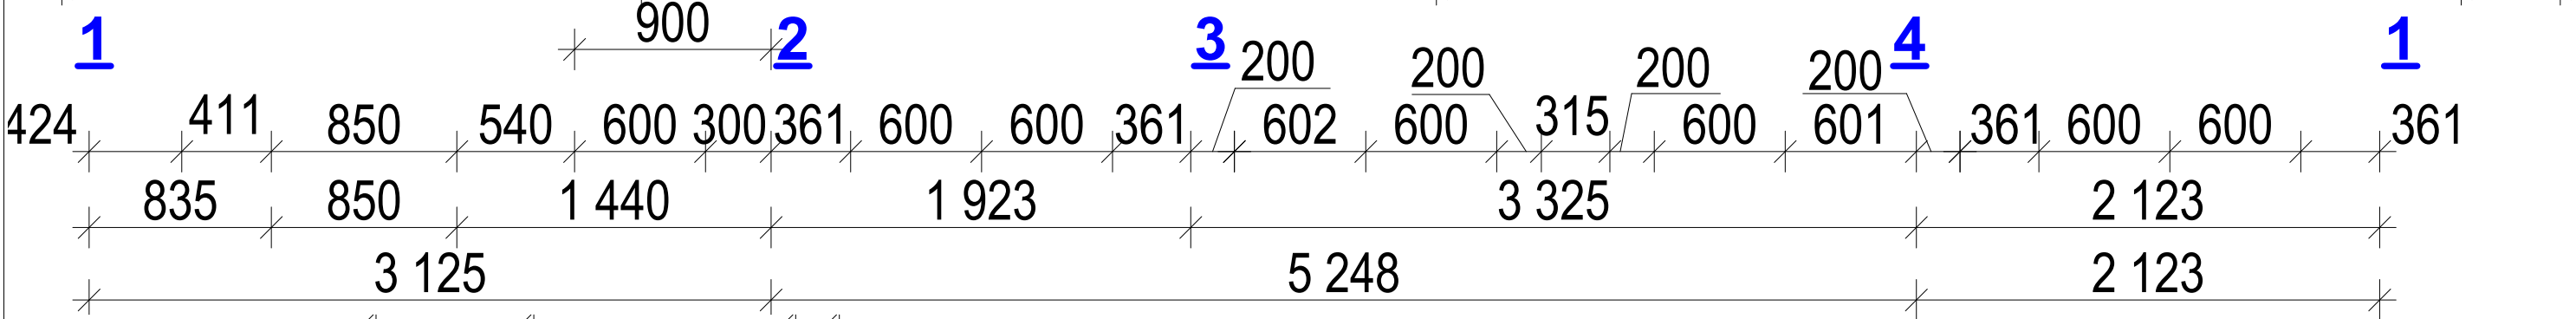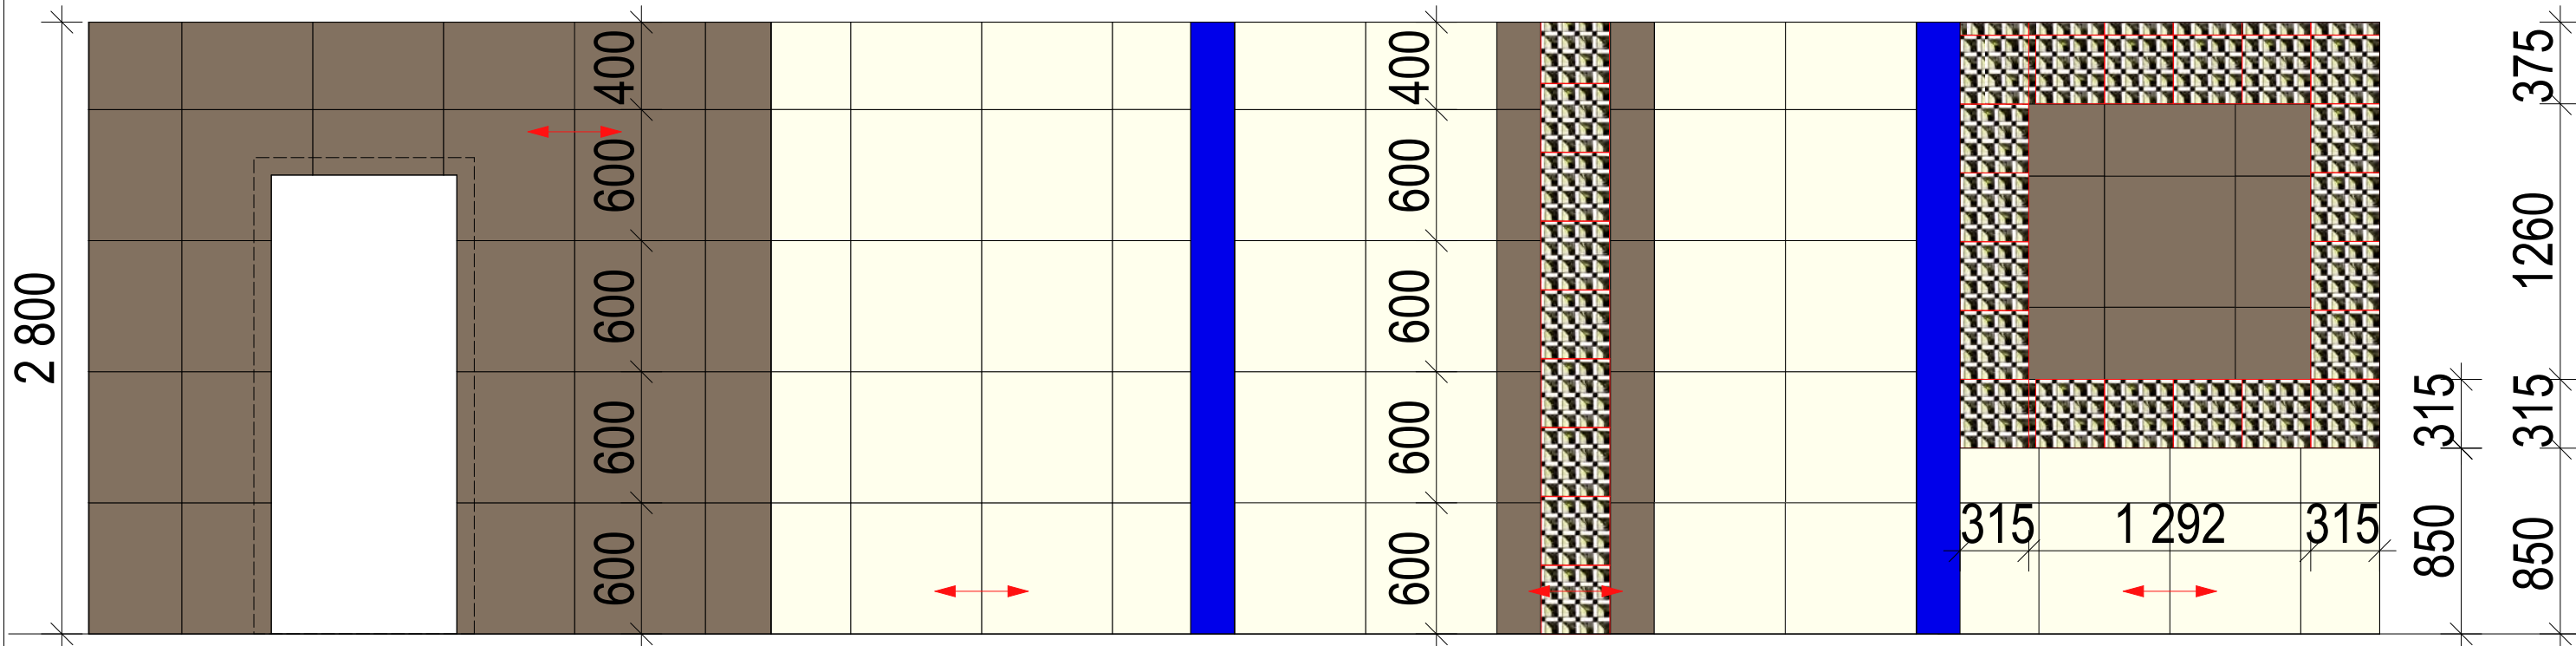


Спецификация по плитке

	Наименование	Кол-во шт.	м²
	Плитка MEGAGRES 600X600 (бежевая)	71 +10%	
	Плитка 600X600 (коричневая)	41 +10%	
	Мозаика TOPWELL STONE 315X315мм	32 +10%	


						003-АИ			
						Дизайн-проект жилого дома по ул.Киевской, 21 в пгт. Гостомель, Киевской области			
Изм.	Кольч.	Лист	№ док.	Подпись	Дата	Гостевой домик	Стадия	Лист	Листов
							Р	24	34
ГАП	Семенец					Схема раскладки плитки в санузле			
Разработал	Антощук								

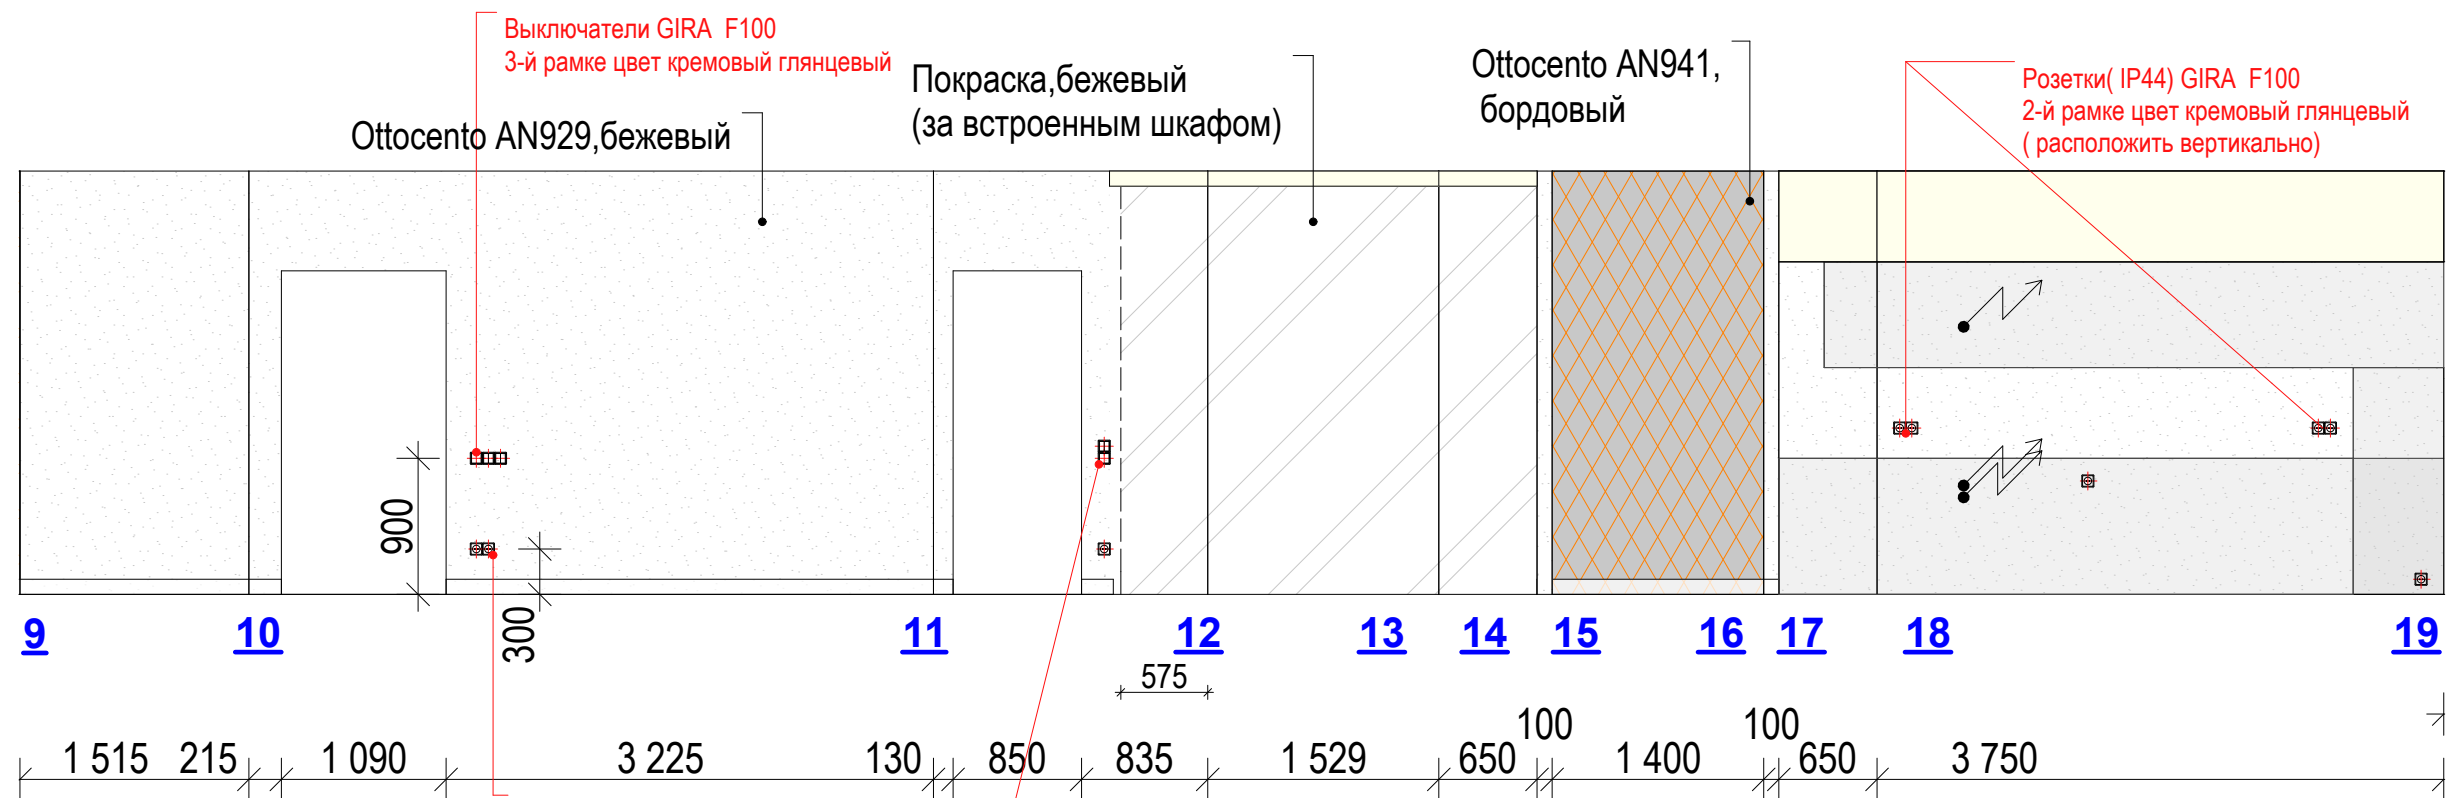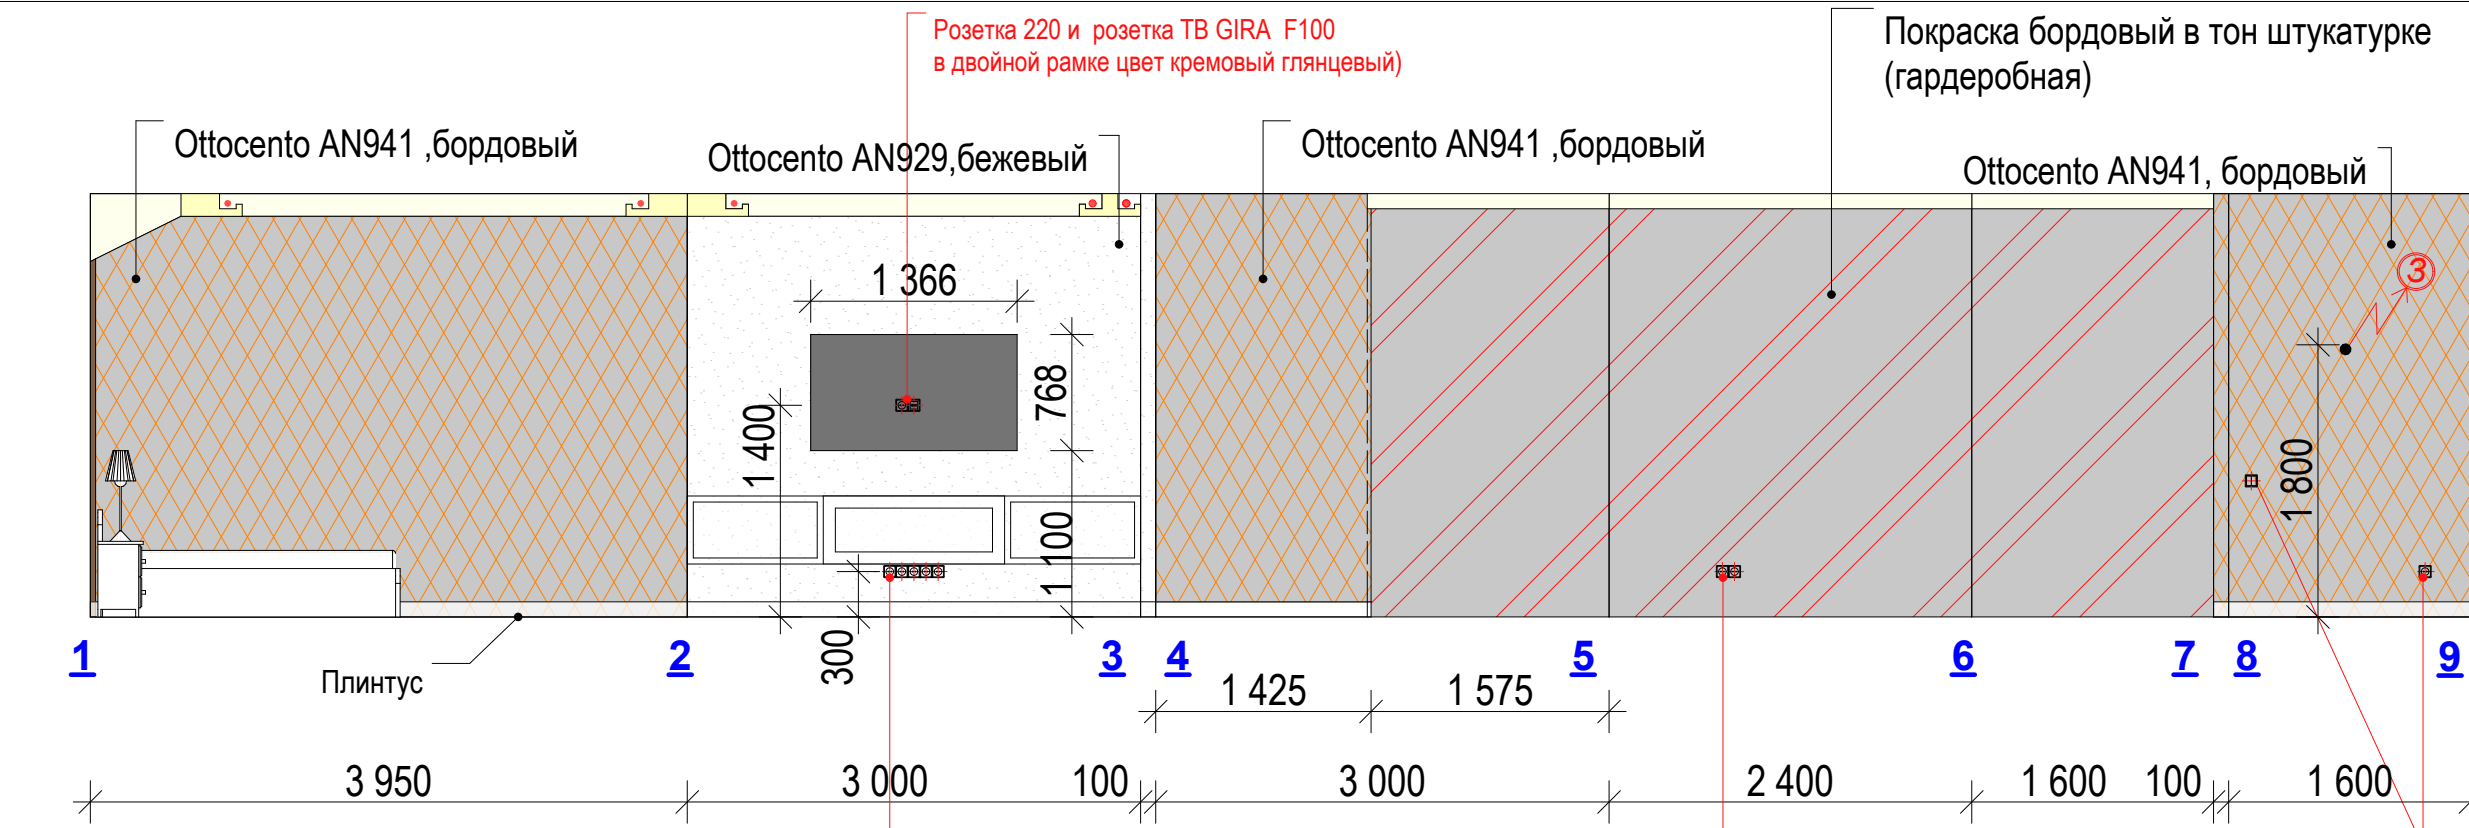

						003-АИ			
						Дизайн-проект жилого дома по ул.Киевской, 21 в пгт. Гостомель, Киевской области			
Изм.	Кольч.	Лист	№ док.	Подпись	Дата				
						Гостевой домик	Стадия	Лист	Листов
							Р	25	34
ГАП		Семенец				Развертки гостевой комнаты л1	 UKRNTel Архитектура и дизайн		
Разработал		Антошук							

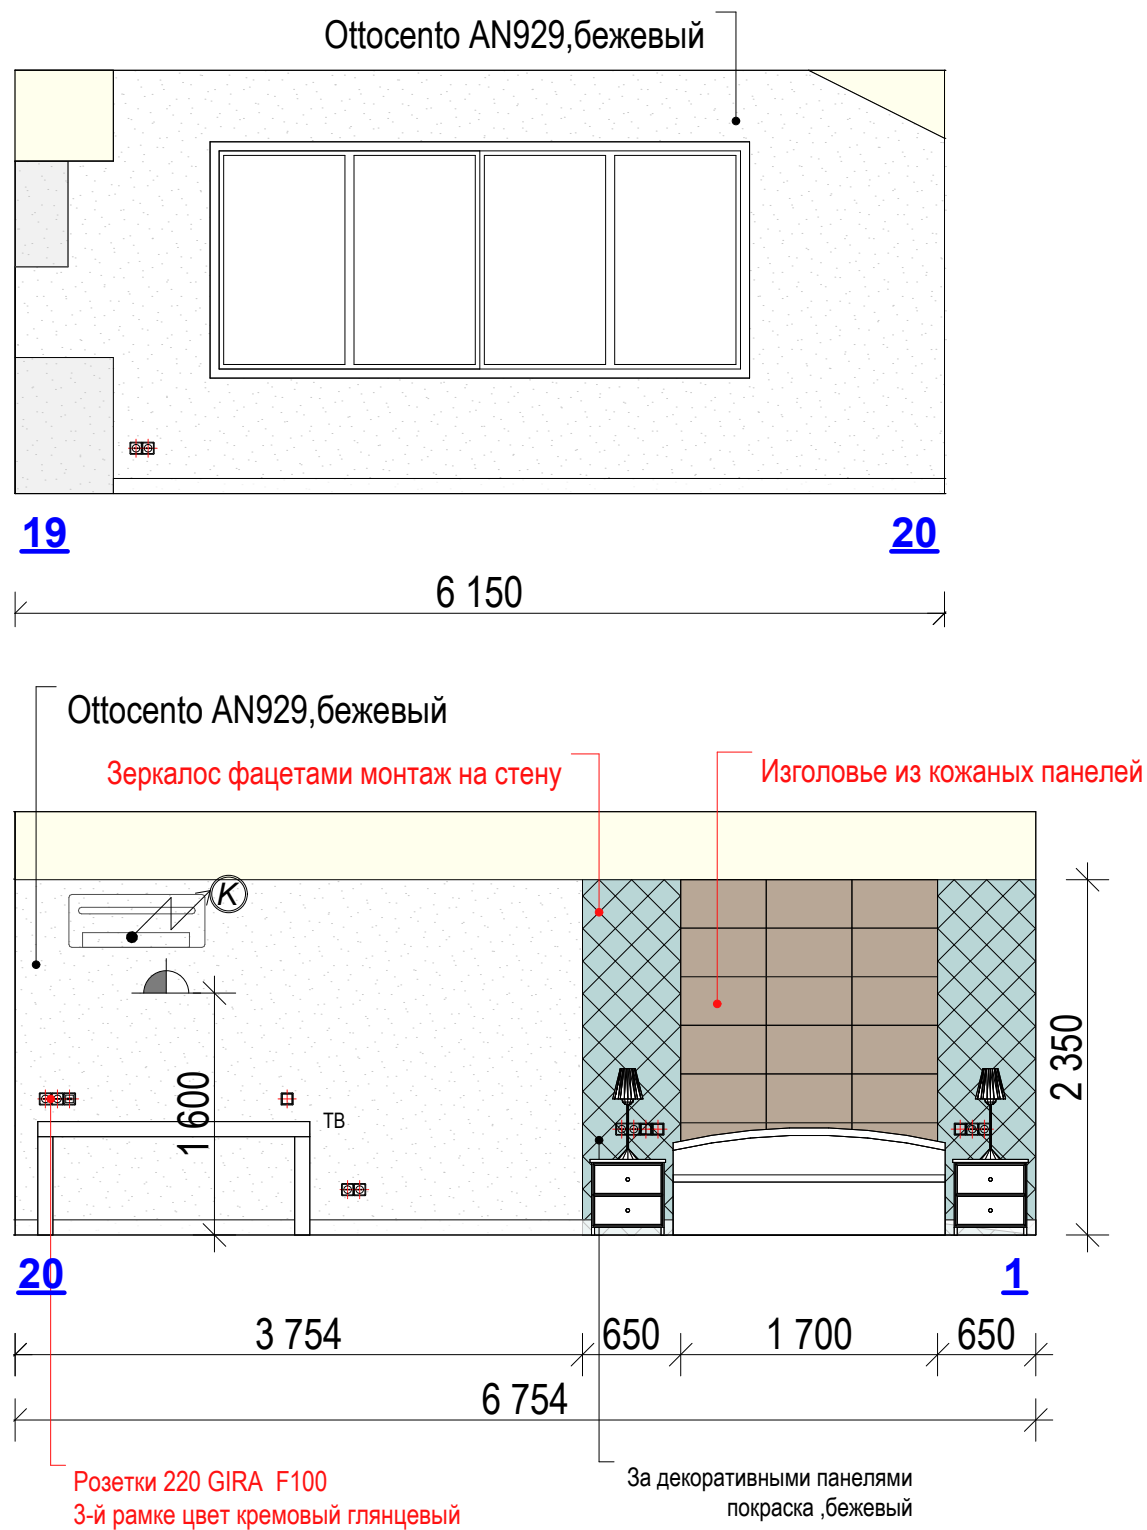


	Наименование	Кол-во шт.	м²	Примечание
	Покраска бордовый		15,05	В тон бордовой штукатур.
	Покраска бежевый		14,49	В тон бежевой штукатур.
	Ottocento AN929, бежевый		55,98	
	Ottocento AN941, бордовый		22,83	
	Изголовье из кожи, коричневый		4,0	1700X2350
	Зеркала с фацетом		2,93	2 по 650X2250
	Плинтус		33 м.п	+ подрезка

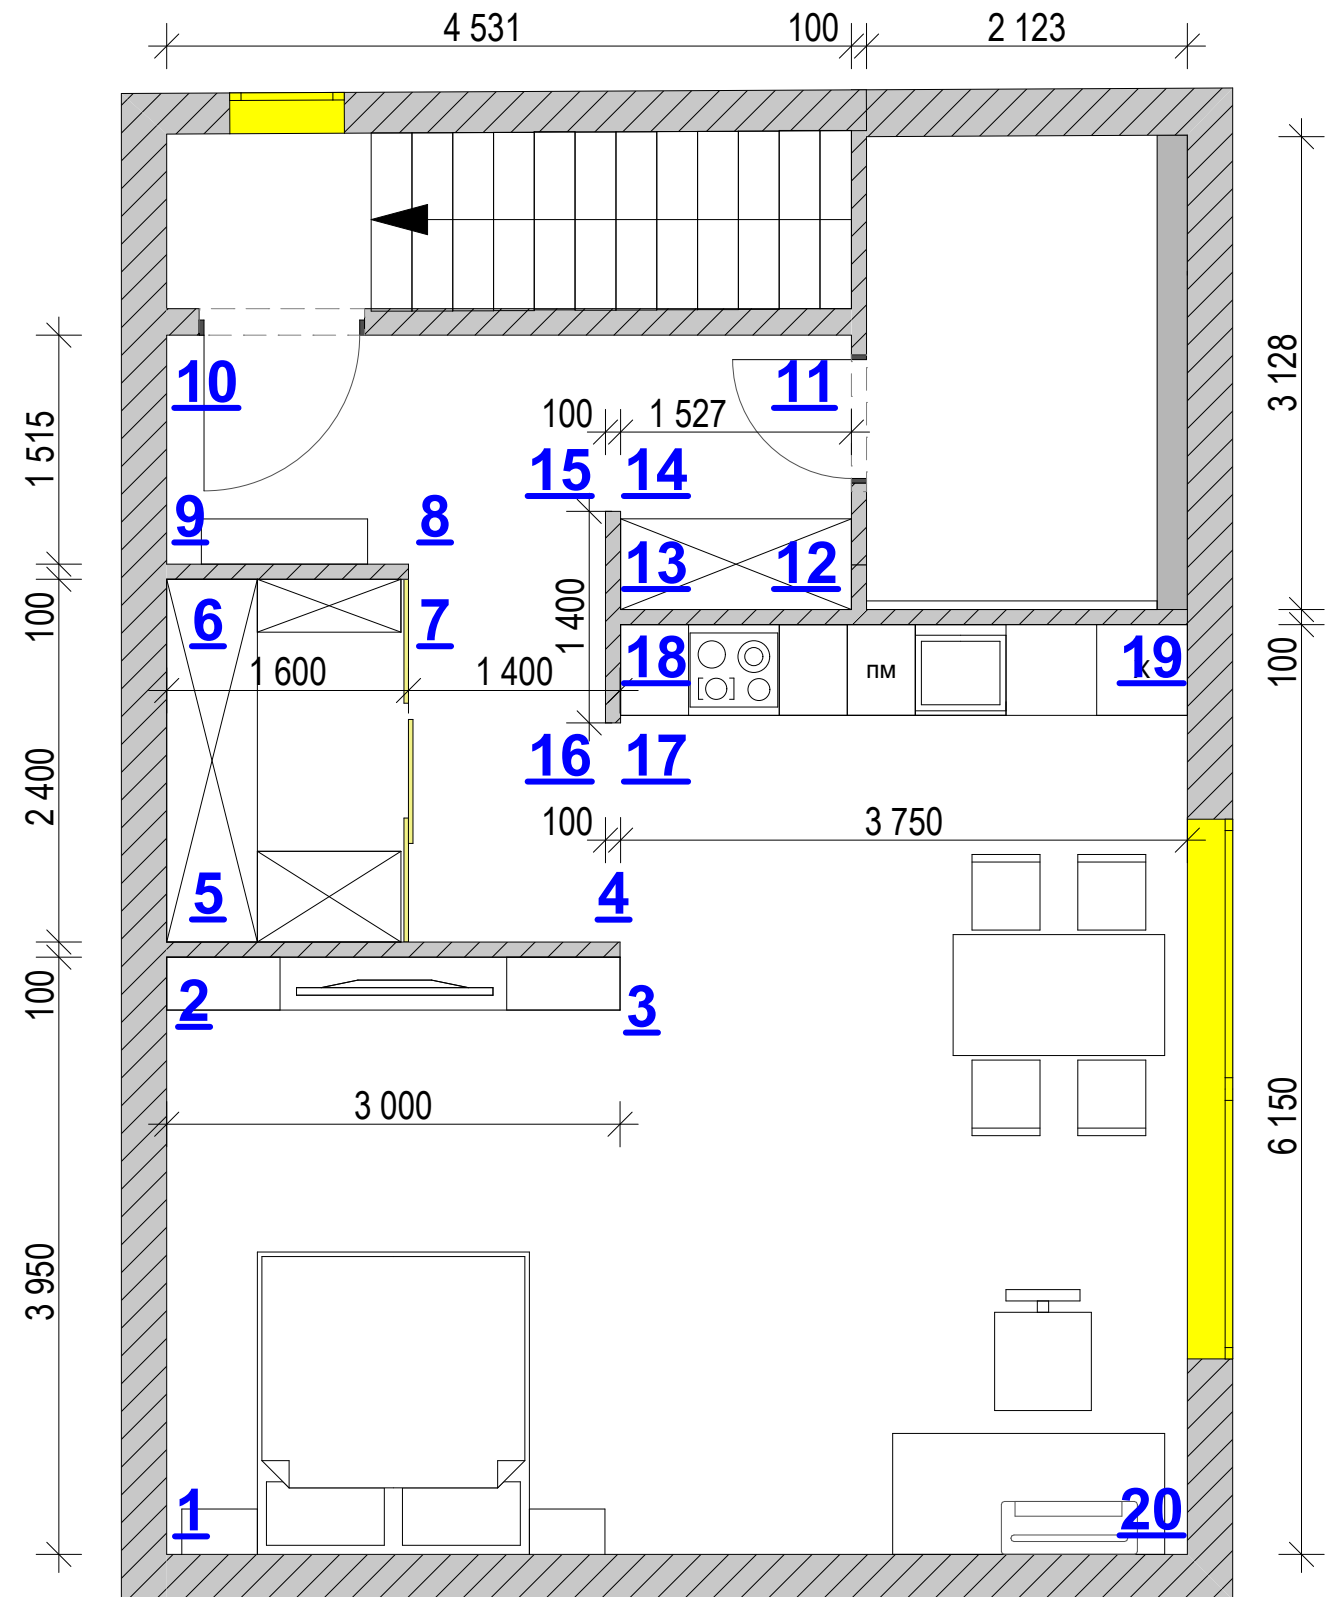


						003-АИ			
						Дизайн-проект жилого дома по ул.Киевской, 21 в пгт. Гостомель, Киевской области			
Изм.	Кольч.	Лист	№ док.	Подпись	Дата				
						Гостевой домик	Стадия	Лист	Листов
							Р	26	34
ГАП		Семенец				Развертки гостевой комнаты л2	 UKRINTEL Архитектура и дизайн		
Разработал		Антощук							

Пример

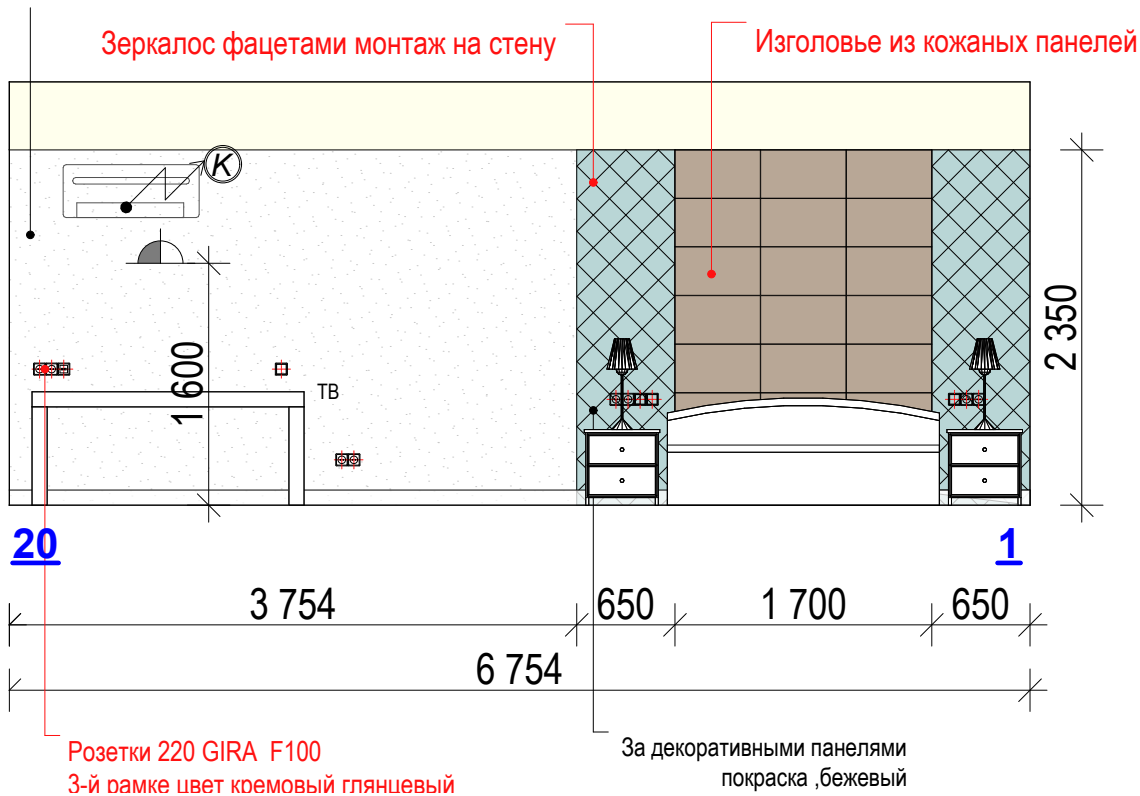

Кожаное изголовье



Зеркальные панели

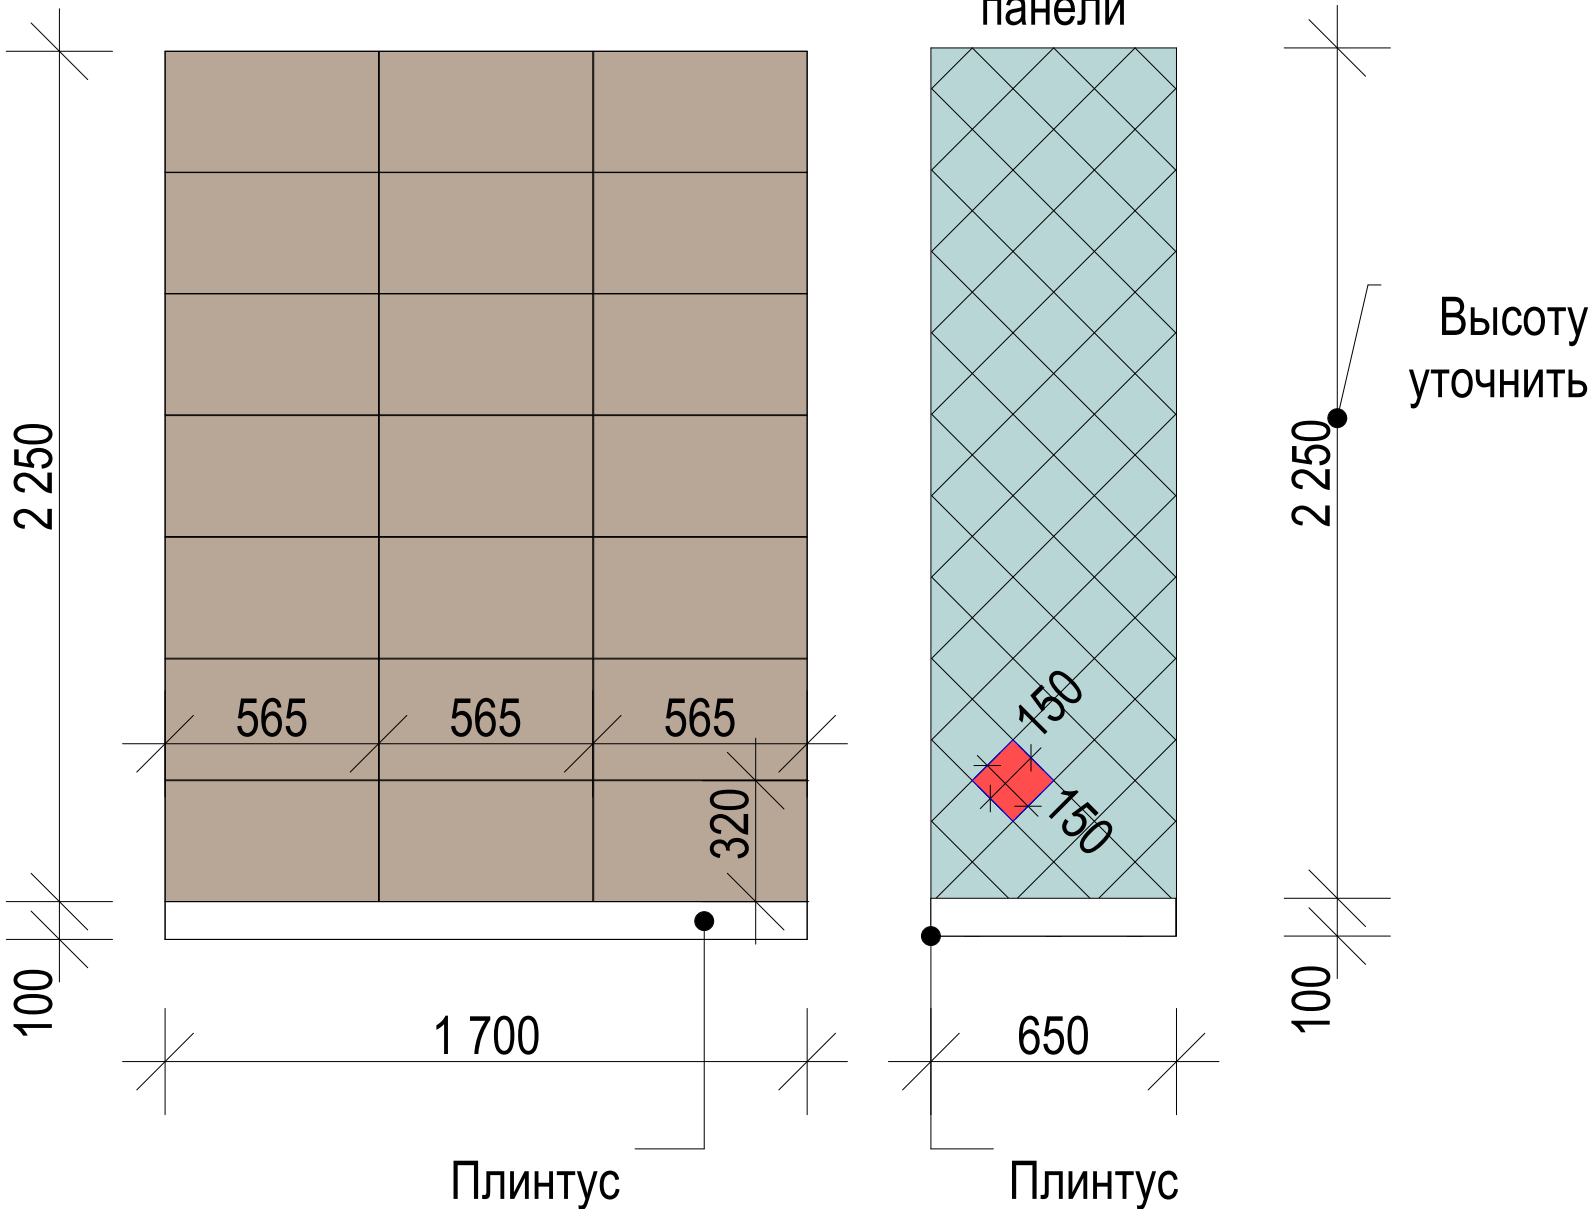


Примечание:

- 1. Все размеры декоративных элементов уточнить по месту, после отделочных работ.
- 2. Зеркальные панели выполнить с фацетом.
- 3. Кожанные панели цвет темно-коричневый.

						003-АИ			
						Дизайн-проект жилого дома по ул.Киевской, 21 в пгт. Гостомель, Киевской области			
Изм.	Кольч.	Лист	№ док.	Подпись	Дата	Гостевой домик	Стадия	Лист	Листов
							Р	27	34
ГАП		Семенец					Схема оформления изголовья кровати		UKRINTEL
Разработал		Антощук							

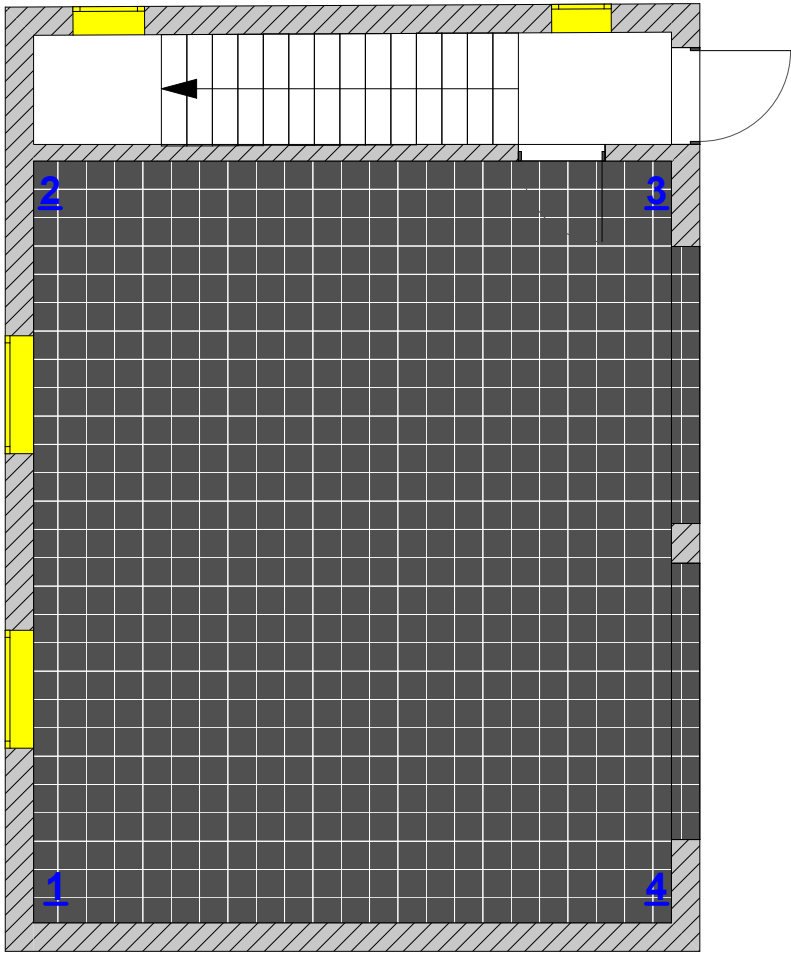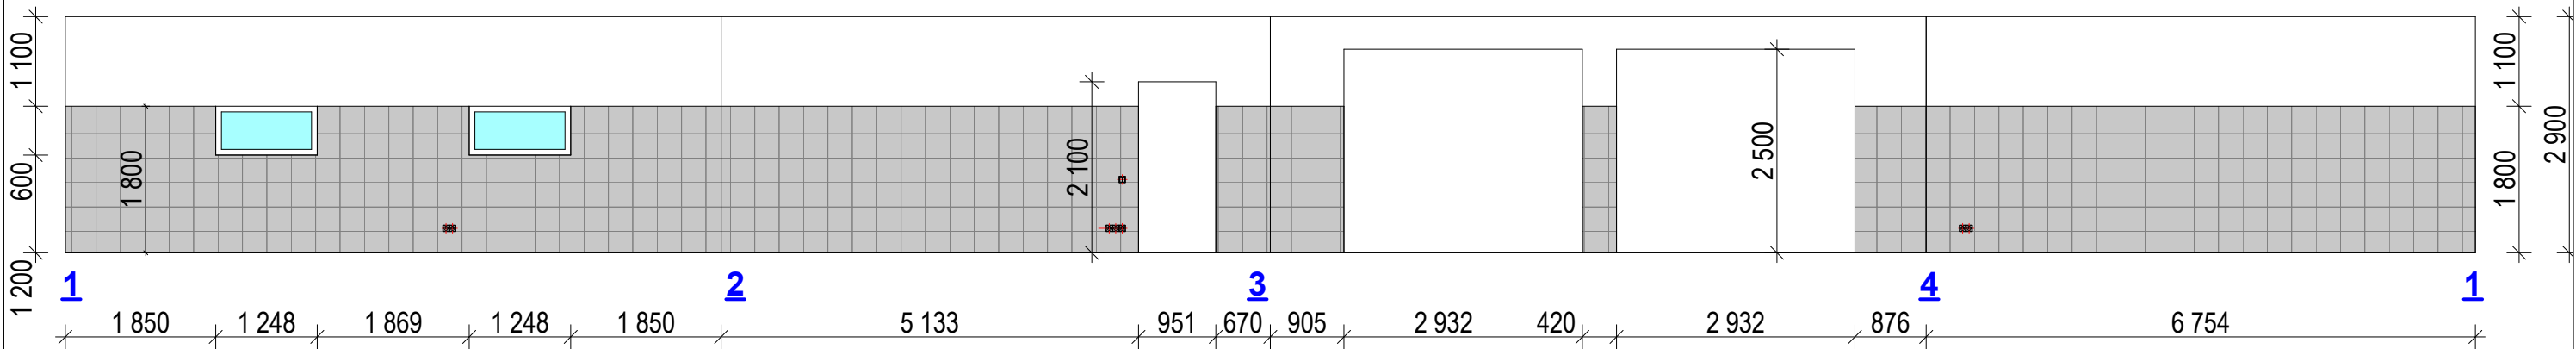

Спецификация по плитке

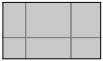	Наименование	Кол-во шт.	м²
	Плитка	39,6 +20%	47,0
	Плитка	56,23 +10%	

						003-АИ			
						Дизайн-проект жилого дома по ул.Киевской, 21 в пгт. Гостомель, Киевской области			
Изм.	Кольч.	Лист	№ док.	Подпись	Дата	Гостевой домик	Стадия	Лист	Листов
							Р	28	34
ГАП		Семенец							
						Развертка стен гаража 1 этаж			
Разработал		Антощук							

Визуализация гостевой комнаты №1



						003-АИ			
						Дизайн-проект жилого дома по ул.Киевской, 21 в пгт. Гостомель, Киевской области			
Изм.	Кольч.	Лист	№ док.	Подпись	Дата				
						Гостевой домик	Стадия	Лист	Листов
							Р	29	34
ГАП		Семенец				Визуализация гостевой комнаты №1  UKRINTEL Архитектура и дизайн			
Разработал		Антощук							

Визуализация гостевой комнаты №2



						003-АИ			
						Дизайн-проект жилого дома по ул.Киевской, 21 в пгт. Гостомель, Киевской области			
Изм.	Кольч.	Лист	№ док.	Подпись	Дата	Гостевой домик	Стадия	Лист	Листов
							Р	30	34
ГАП		Семенец				Визуализация гостевой комнаты №2			
Разработал		Антощук							

Визуализация гостевой комнаты №3



						003-АИ		
						Дизайн-проект жилого дома по ул.Киевской, 21 в пгт. Гостомель, Киевской области		
Изм.	Кольч.	Лист	№ док.	Подпись	Дата			
						Гостевой домик	Стадия	Лист
							Р	31
ГАП		Семенец				Визуализация гостевой комнаты №3		Листов
Разработал		Антощук						34

Визуализация санузла №1



						003-АИ			
						Дизайн-проект жилого дома по ул.Киевской, 21 в пгт. Гостомель, Киевской области			
Изм.	Кольч.	Лист	№ док.	Подпись	Дата				
						Гостевой домик	Стадия	Лист	Листов
ГАП		Семенец					Р	32	34
						Визуализация санузла №1	UKRINTEL Архитектура и дизайн		
Разработал		Антощук							

Визуализация санузла №2



						003-АИ			
						Дизайн-проект жилого дома по ул.Киевской, 21 в пгт. Гостомель, Киевской области			
Изм.	Кольч.	Лист	№ док.	Подпись	Дата				
						Гостевой домик	Стадия	Лист	Листов
ГАП		Семенец					Р	33	34
						Визуализация санузла №2	UKRINTEL Архитектура и дизайн		
Разработал		Антощук							

Визуализация санузла №3



						003-АИ			
						Дизайн-проект жилого дома по ул.Киевской, 21 в пгт. Гостомель, Киевской области			
Изм.	Кольч.	Лист	№ док.	Подпись	Дата				
						Гостевой домик	Стадия	Лист	Листов
ГАП		Семенец					Р	34	34
						Визуализация санузла №3	UKRINTEL Архитектура и дизайн		
Разработал		Антощук							