

**Дизайн-проект квартиры**

г.Киев, ул. Гарматная 38




Киев 2015

Разработали: Антощук М.А.  
Антощук Е.В.

Лист	Перечень чертежей	Примечания
1.	Ведомость чертежей	
2.	Обмерный план 1-го этажа	
3.	Обмерный план 2-го этажа	
4.	План строительного демонтажа 1-го этажа	
5.	План строительного демонтажа 2-го этажа	
6.	План строительного монтажа 1-го этажа	
7.	План строительного монтажа 2-го этажа	
8.	Узлы 1,2,3,4,5	
9.	План после перепланировки 1-го этажа	
10.	План после перепланировки 2-го этажа	
11.	План расстановки мебели 1-го этажа	
12.	План расстановки мебели 2-го этажа	
13.	План размещения сантех. и электрооборудования 1-го этажа	
14.	План размещения сантех. и электрооборудования 2-го этажа	
15.	Схема размещения радиаторов 1-го и 2-го этажей	
16.	Спецификация мебели и оборудования	
17.	План заполнения дверных проемов 1-го этажа	
18.	План заполнения дверных проемов 2-го этажа	
19.	План полов 1-го этажа	
20.	План полов 2-го этажа	
21.	План теплого пола 1-го этажа	
22.	План теплого пола 2-го этажа	
23.	План потолков 1-го этажа	
24.	План потолков 2-го этажа	
25.	Узлы 6,7,8,9,10,11,12	
26.	План размещения светильников и выключателей 1-го этажа	
27.	План размещения светильников и выключателей 2-го этажа	
28.	Экспликация осветительных приборов	
29.	План размещения розеток и эл. слаботочных выводов 1-го эт.	
30.	План размещения розеток и эл. слаботочных выводов 2-го эт.	
31.	Схема мебели кухни	
32.	Развертка стен в холле и гостиной	
33.	Развертка стен в кухне и столовой	
34.	Развертка стен в гостевом санузле и ванной комнате 1-го этажа	

Лист	Перечень чертежей	Примечания
35.	Развертка стен лоджии №1 и лоджии №2	
36.	Развертка стен хозяйской спальни и гардеробной	
37.	Развертка стен в детской 1	
38.	Развертка стен в детской 2	
39.	Развертка стен балкона 1 и кладовой	
40.	Развертка стен холла 2-го этажа	
41.	Развертка стен санузла 2-го этажа	
42.	Схема остекления балконов	
43.	Ведомость отделки помещений 1-го и 2-го этажей	
44.	Схема лестницы	
45.	Визуализация кухни №1	
46.	Визуализация кухни №2	
47.	Визуализация кухни №3	
48.	Визуализация гостиной №1	
49.	Визуализация гостиной №2	
50.	Визуализация гостиной №3	
51.	Визуализация холла №1	
52.	Визуализация холла №2	
53.	Визуализация гостевого санузла	
54.	Визуализация ванной комнаты	
55.	Визуализация холла 2-го этажа	
56.	Визуализация детской 1	
57.	Визуализация детской 2	
58.	Визуализация хозяйской спальни	
59.	Визуализация хозяйской спальни, гардероба	
60.	Визуализация балкона 1	
61.	Визуализация санузла 2-го этажа	

						<b>АИ 1-040615</b>				
						Проект квартиры расположенной по адресу: г. Киев, ул. Гарматная 38.				
Изм.	Колич.	Лист	№ док.	Подпись	Дата	Дизайн-проект		Стадия	Лист	Листов
								Р	01	
Разработал Антощук М.А.						Ведомость чертежей		<b>UKRINTEL</b> design		

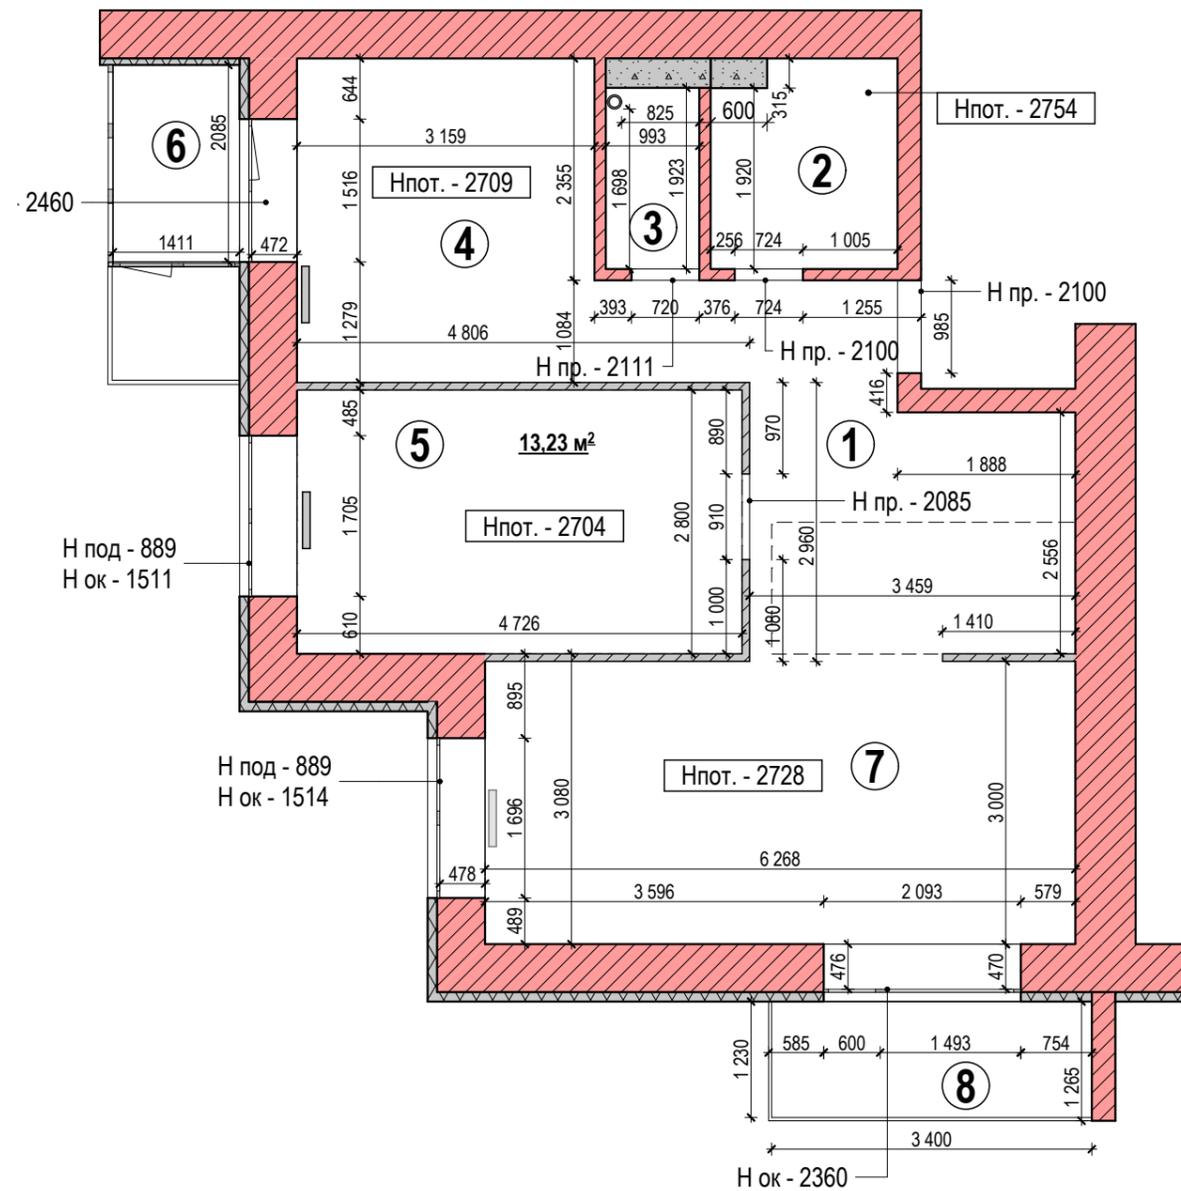


Экспликация помещений 1-го этажа

№	Наименование помещения	Площадь, м <sup>2</sup>
1	Холл с лестницей	12,86
2	Ванная комната	4,33
3	Гостевой санузел	2,0
4	Кухня	10,86
5	Спальня	13,23
6	Лоджия 1	2,81
7	Гостиная	18,96
8	Лоджия 2	4,18
<b>Общая площадь :</b>		<b>69,23</b>

Материалы стен

-  Монолитный железобетон
-  Кирпич
-  Керамзитобетонные блоки 80мм
-  Утеплитель

						АИ 1-040615			
						Проект квартиры расположенной по адресу: г. Киев, ул. Гарматная 38.			
Изм.	Колич.	Лист	№ док.	Подпись	Дата	Дизайн-проект	Стадия	Лист	Листов
							Р	02	
Разработал Антошук М.А.						Обмерный план 1-го этажа		<b>UKRINTEL</b> design	

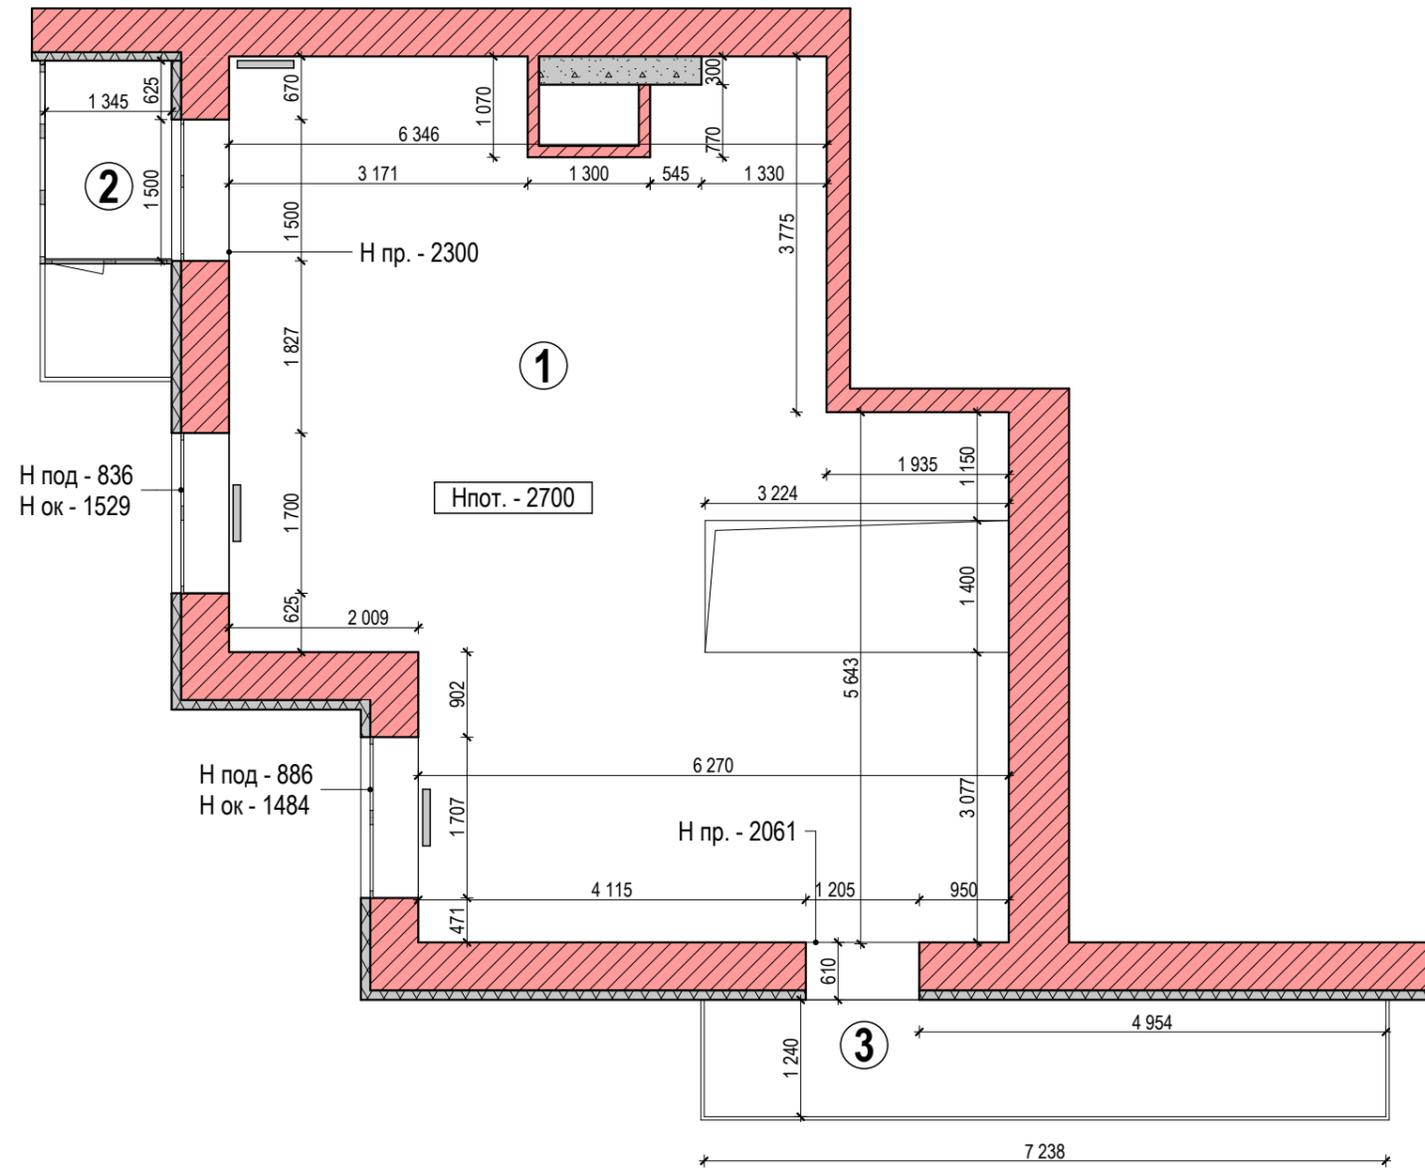

Н под - 836  
Н ок - 1529

Н под - 886  
Н ок - 1484

Нпот. - 2700

Н пр. - 2061

Н пр. - 2300

**Экспликация помещений 2-го этажа**

№	Наименование помещения	Площадь, м <sup>2</sup>
1	Общая комната	58,28
2	Лоджия 1	2,77
3	Балкон 1	8,98
<b>Общая площадь :</b>		<b>70,03</b>



**Материалы стен**

-  Монолитный железобетон
-  Кирпич
-  Керамзитобетонные блоки 80мм
-  Утеплитель

						<b>АИ 1-040615</b>			
						Проект квартиры расположенной по адресу: г. Киев, ул. Гарматная 38.			
Изм.	Колич.	Лист	№ док.	Подпись	Дата	Дизайн-проект	Стадия	Лист	Листов
							Р	03	
Разработал Антошук М.А.						Обмерный план 2-го этажа		<b>UKRINTEL</b> design	

Экспликация помещений 1-го этажа

№	Наименование помещения	Площадь, м <sup>2</sup>
1	Холл с лестницей	12,86
2	Ванная комната	4,33
3	Гостевой санузел	2,0
4	Кухня	10,86
5	Спальня	13,23
6	Лоджия 1	2,81
7	Гостиная	18,96
8	Лоджия 2	4,18
<b>Общая площадь :</b>		<b>69,23</b>

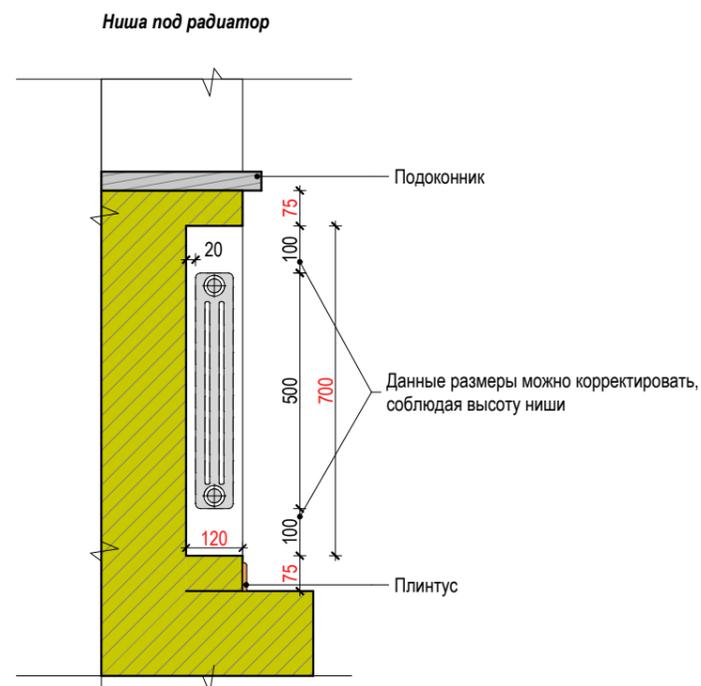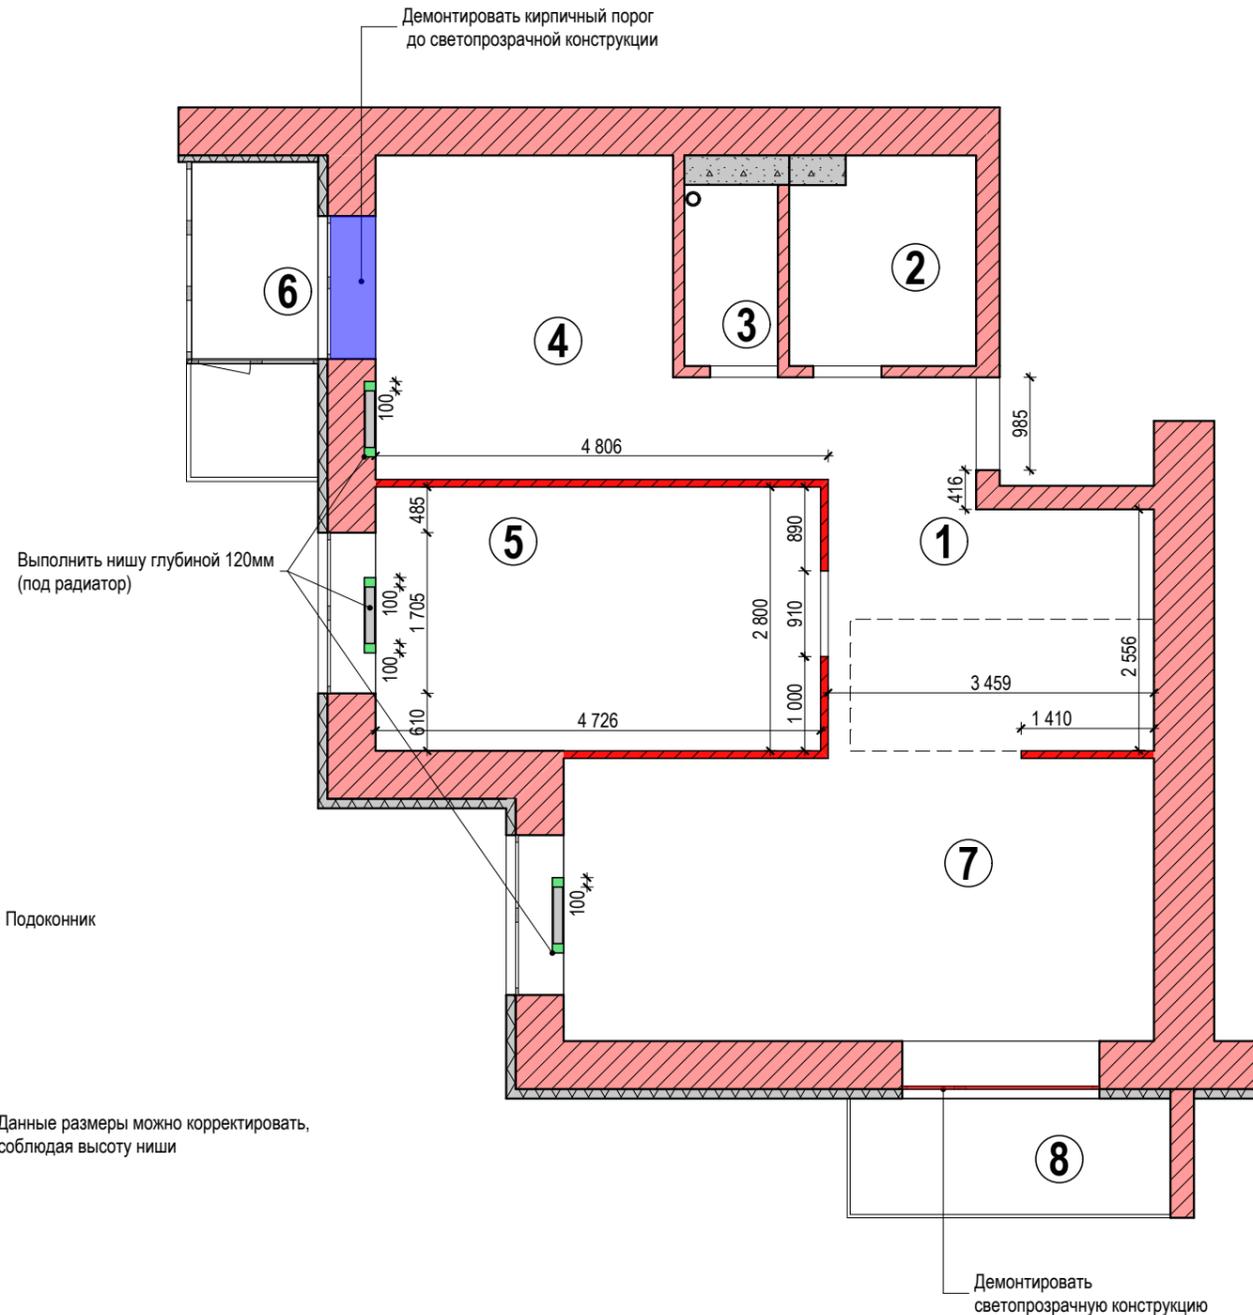

Условные обозначения

- Стены из кирпича, подлежащие демонтажу
- Стены из керамзитобетонных блоков 80мм, подлежащие демонтажу
- Конструкции из кирпича, подлежащие демонтажу
- Светопрозрачные конструкции, подлежащие демонтажу
- Ниши для радиатора

Материалы стен

- Монолитный железобетон
- Кирпич
- Керамзитобетонные блоки 80мм
- Утеплитель


**Примечание:**

1. Красным указаны размеры в чистом виде.
2. Демонтировать кирпичные пороги в указанных местах.
3. Демонтировать светопрозрачные конструкции в указанных местах.
4. Указанные радиаторы утопить в ниши. Все размеры ниш для радиаторов уточнить по месту, соблюдая одинаковую высоту от пола до ниши, высоту ниши и высоту от ниши до подоконника во всех помещениях 1-го и 2-го этажей.

						АИ 1-040615			
						Проект квартиры расположенной по адресу: г. Киев, ул. Гарматная 38.			
Изм.	Колич.	Лист	№ док.	Подпись	Дата	Дизайн-проект	Стадия	Лист	Листов
							Р	04	
Разработал Антошук М.А.						План строительного демонтажа 1-го этажа		<b>UKRINTEL</b> design	

Демонтировать светопрозрачную конструкцию

Демонтировать кирпичный порог до светопрозрачной конструкции

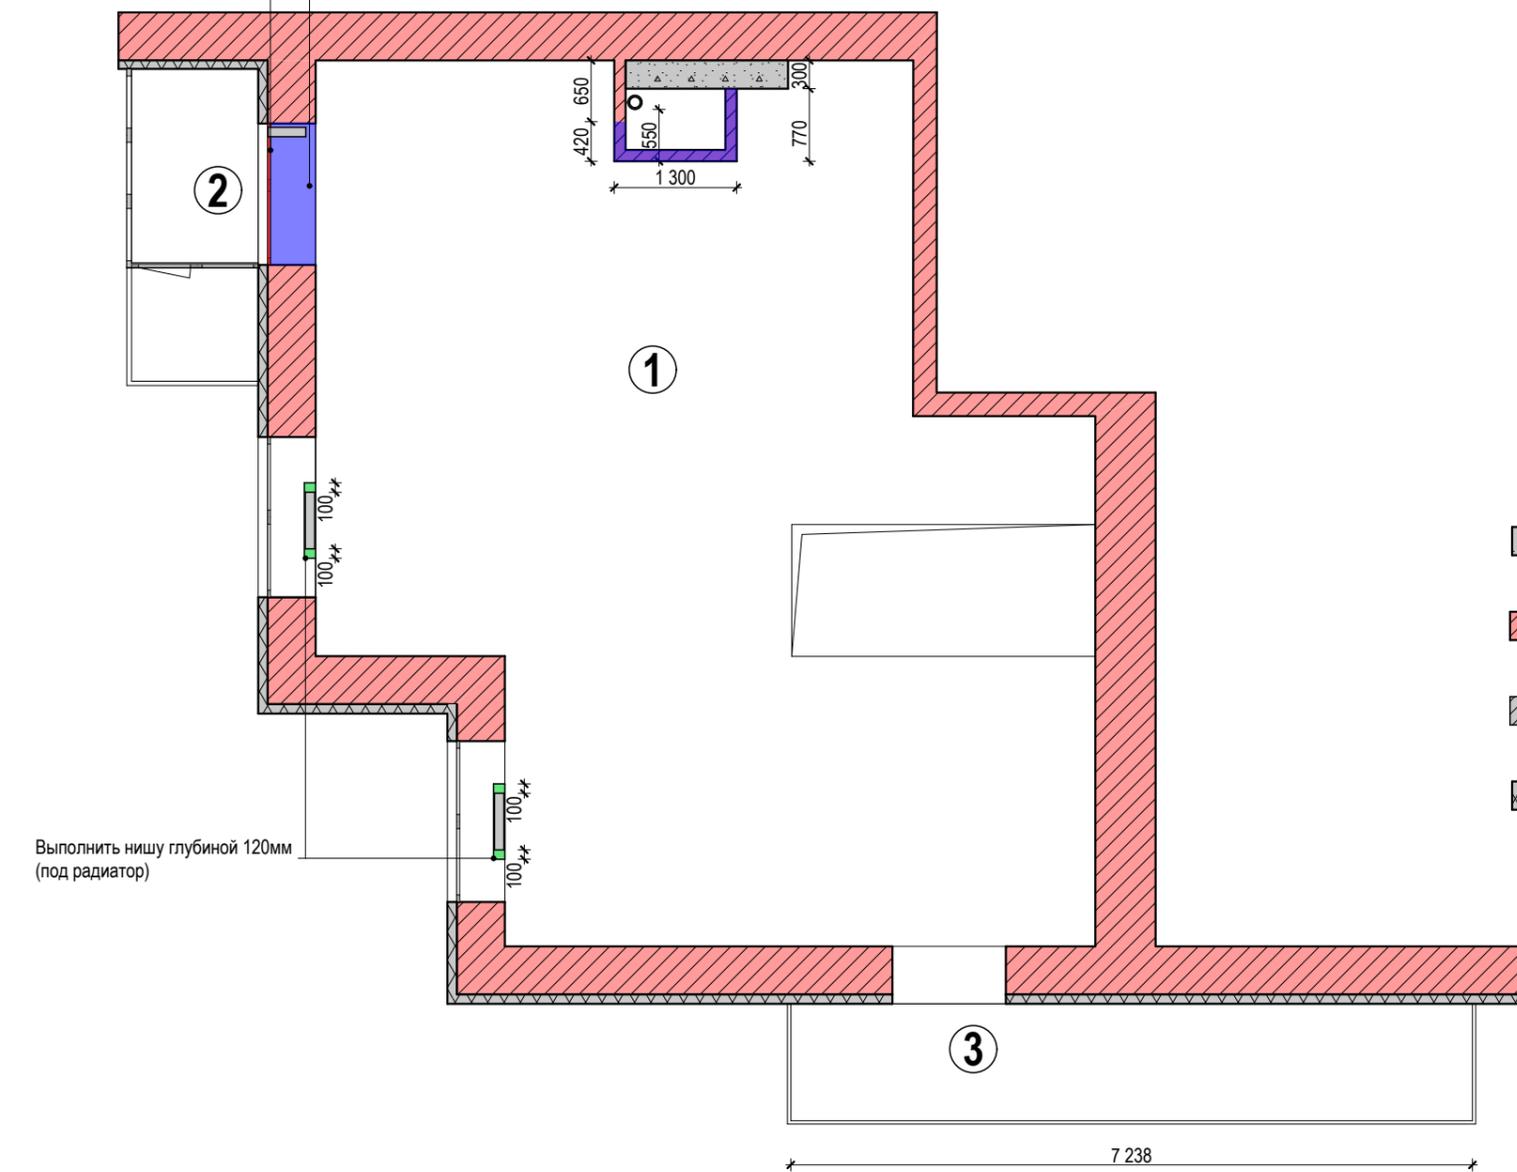

### Экспликация помещений 2-го этажа

№	Наименование помещения	Площадь, м <sup>2</sup>
1	Общая комната	58,28
2	Лоджия 1	2,77
3	Балкон 1	8,98
<b>Общая площадь :</b>		<b>70,03</b>

### Материалы стен

	Монолитный железобетон
	Кирпич
	Керамзитобетонные блоки 80мм
	Утеплитель


### Условные обозначения

	Стены из кирпича, подлежащие демонтажу
	Стены из керамзитобетонных блоков 80мм, подлежащие демонтажу
	Конструкции из кирпича, подлежащие демонтажу
	Светопрозрачные конструкции, подлежащие демонтажу
	Ниши для радиатора

### Примечание:

1. Демонтировать кирпичные пороги в указанных местах.
2. Демонтировать светопрозрачные конструкции в указанных местах.
3. Указанные радиаторы утопить в ниши. Все размеры ниш для радиаторов уточнить по месту, соблюдая одинаковую высоту от пола до ниши, высоту ниши и высоту от ниши до подоконника во всех помещениях 1-го и 2-го этажей. Схему ниши для радиатора см. лист АИ-04.

						АИ 1-040615				
						Проект квартиры расположенной по адресу: г. Киев, ул. Гарматная 38.				
Изм.	Колич.	Лист	№ док.	Подпись	Дата	Дизайн-проект		Стадия	Лист	Листов
								Р	05	
Разработал Антошук М.А.						План строительного демонтажа 2-го этажа		<b>UKRINTEL</b> design		

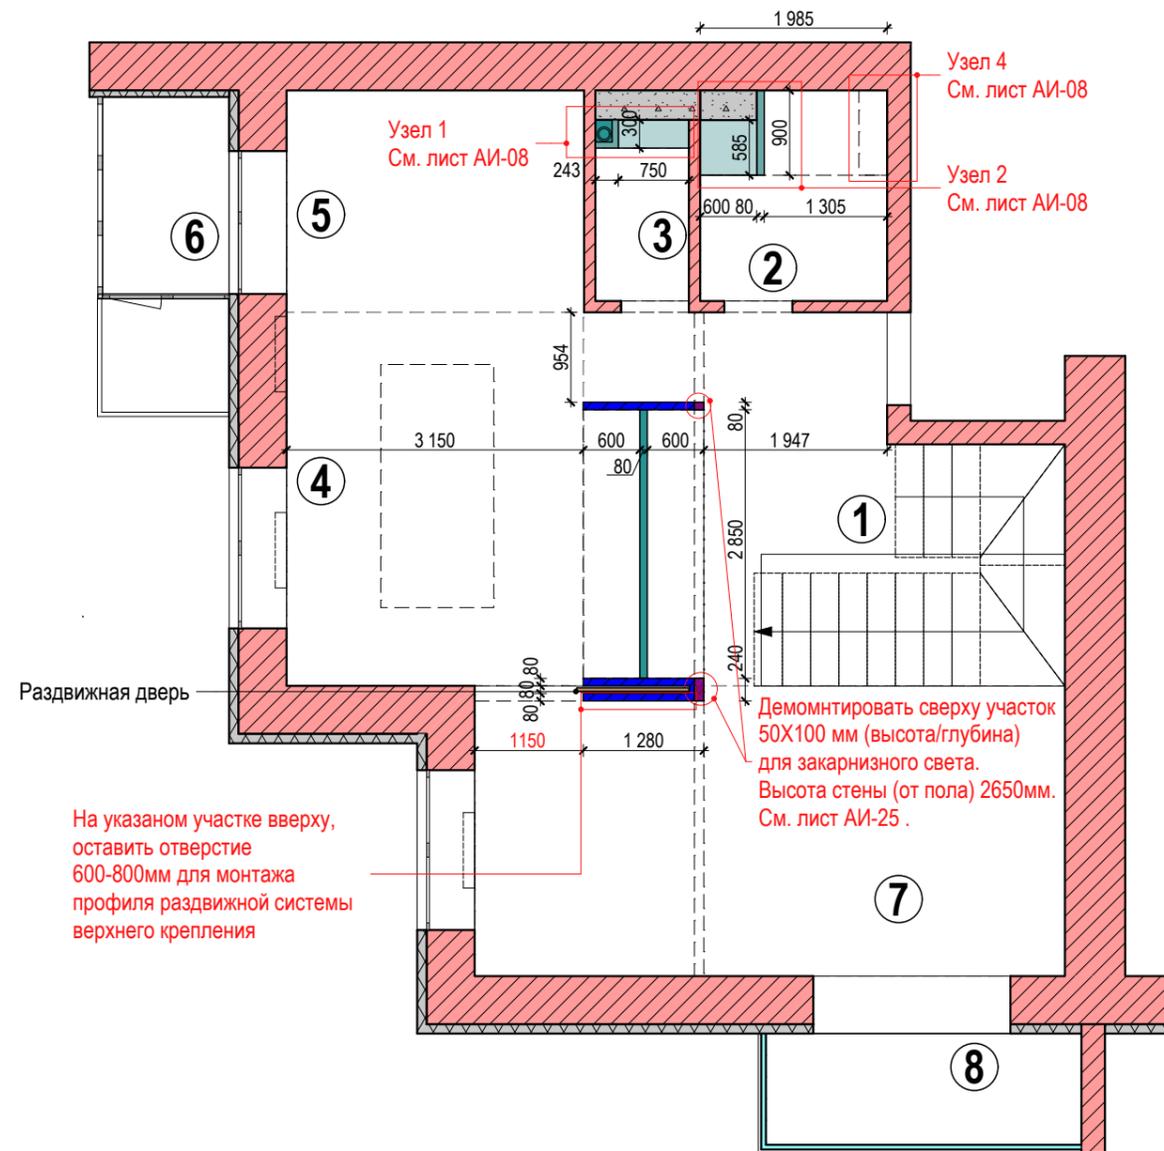

Экспликация помещений 1-го этажа

№	Наименование помещения	Площадь, м <sup>2</sup>
1	Холл с лестницей	15,26
2	Ванная комната	4,24
3	Гостевой санузел	1,92
4	Кухня	14,39
5	Столовая	8,16
6	Лоджия 1	2,81
7	Гостиная	20,54
8	Лоджия 2	4,18
<b>Общая площадь :</b>		<b>71,5</b>

Условные обозначения

-  Стены из кирпича, подлежащие монтажу
-  Конструкции из керамзитобетонных блоков 80мм, подлежащие монтажу
-  Конструкции из влагостойкого ГКЛ, подлежащие монтажу
-  Светопрозрачные конструкции, подлежащие монтажу

Материалы стен

-  Монолитный железобетон
-  Кирпич
-  Керамзитобетонные блоки 80мм
-  Утеплитель


**Примечание:**

1. Красным указаны размеры в чистом виде.
2. Монтаж светопрозрачных конструкций см. лист АИ-42.
3. Размещение радиаторов см. лист АИ-15.
4. На указанном участке, сверху, оставить отверстие 600-800мм для монтажа профиля раздвижной системы верхнего крепления.
5. Данный лист рассматривать совместно с листом АИ-08.

						<b>АИ 1-040615</b>			
						Проект квартиры расположенной по адресу: г. Киев, ул. Гарматная 38.			
Изм.	Колич.	Лист	№ док.	Подпись	Дата	Дизайн-проект	Стадия	Лист	Листов
							Р	06	
Разработал Антошук М.А.						План строительного монтажа 1-го этажа		<b>UKRINTEL</b> design	

Экспликация помещений 2-го этажа

№	Наименование помещения	Площадь, м <sup>2</sup>
1	Холл	8,86
2	Кладовая	2,04
3	Санузел	6,71
4	Детская 1	12,91
5	Детская 2	10,60
6	Гардеробная	4,95
7	Хозяйская спальня	14,66
8	Балкон 1	8,98
<b>Общая площадь :</b>		<b>69,71</b>

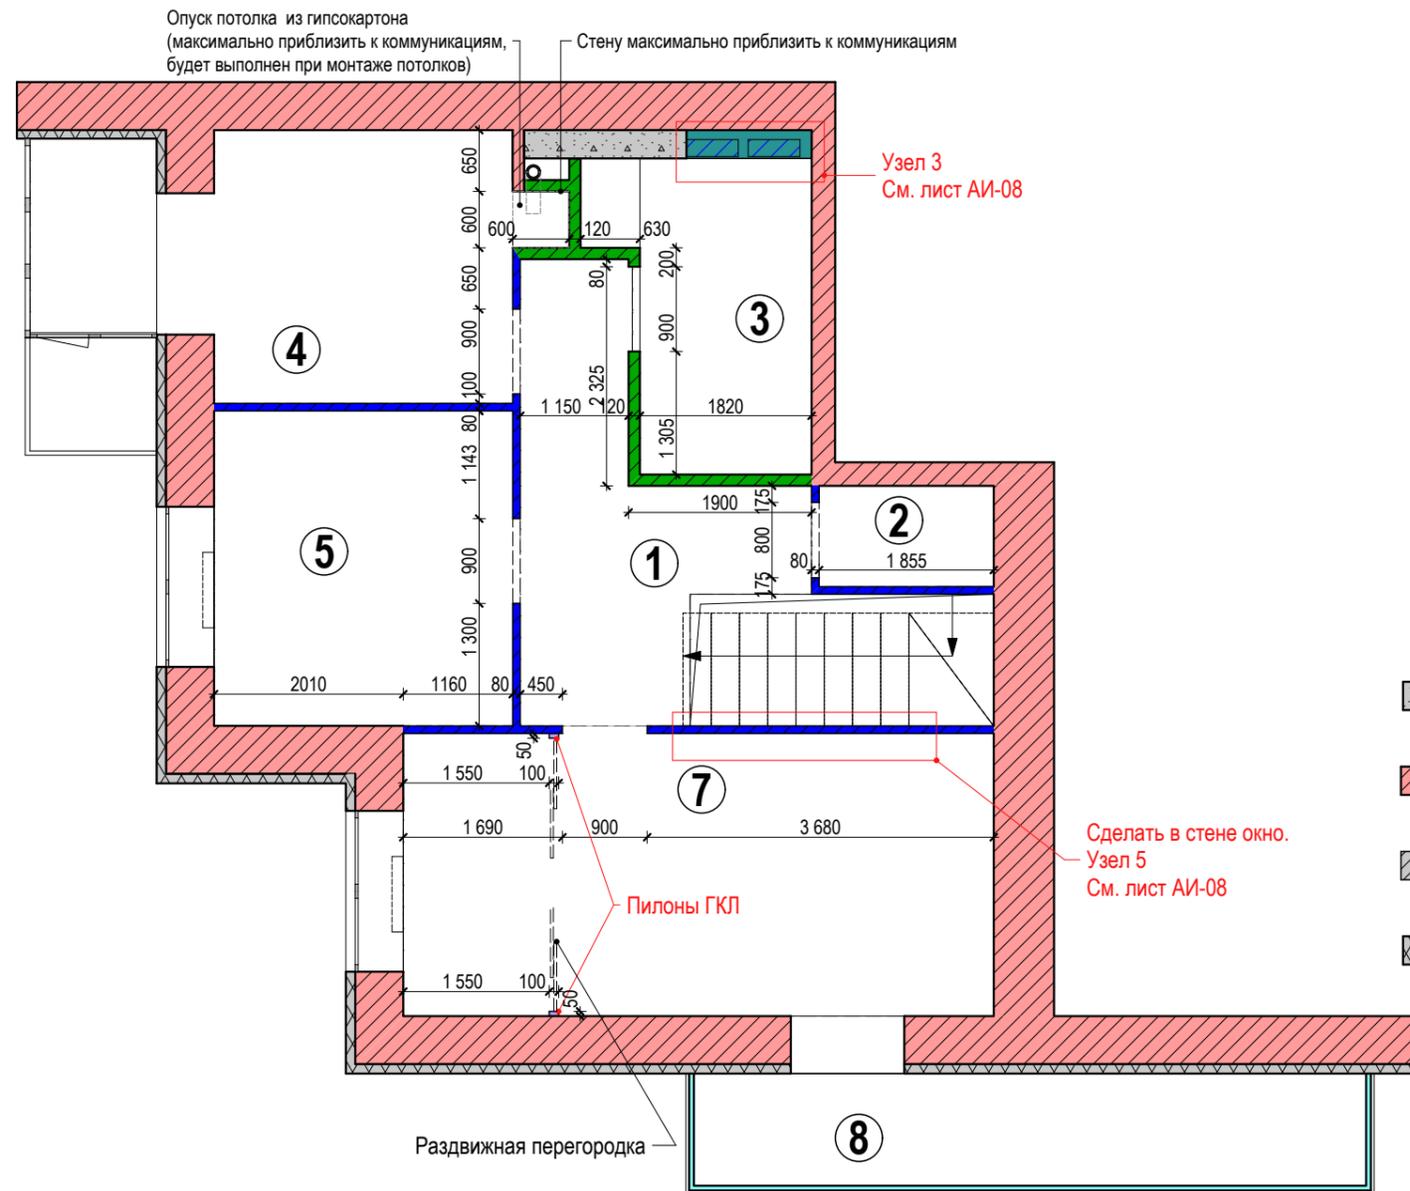

Материалы стен

	Монолитный железобетон
	Кирпич
	Керамзитобетонные блоки 80мм
	Утеплитель

Условные обозначения

	Стены из кирпича, подлежащие монтажу
	Конструкции из керамзитобетонных блоков 80мм, подлежащие монтажу
	Конструкции из влагостойкого ГКЛ, подлежащие монтажу
	Конструкции из влагостойкого ГКЛ, подлежащие монтажу
	Светопрозрачные конструкции, подлежащие монтажу

**Примечание:**


1. Красным указаны размеры в чистом виде.
2. Монтаж светопрозрачных конструкций см. лист АИ-42.
3. Размещение радиаторов см. лист АИ-15.
4. На указанном участке, вверху, оставить отверстие 600-800мм для монтажа профиля раздвижной системы верхнего крепления.
5. Данный лист рассматривать совместно с листом АИ-08.

						АИ 1-040615				
						Проект квартиры расположенной по адресу: г. Киев, ул. Гарматная 38.				
Изм.	Колич.	Лист	№ док.	Подпись	Дата	Дизайн-проект		Стадия	Лист	Листов
								Р	07	
Разработал Антошук М.А.						План строительного монтажа 2-го этажа		<b>UKRINTEL</b> design		


### Узел 1

Фронтальный вид

Разрез

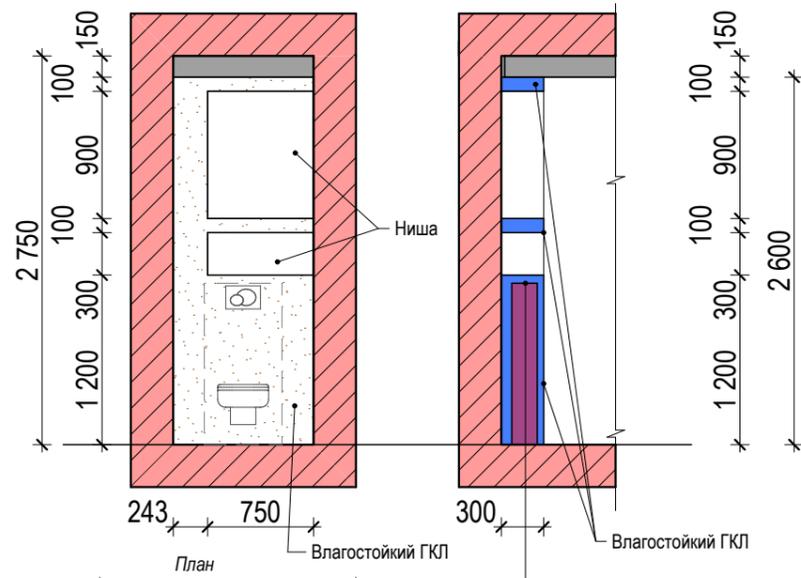

План

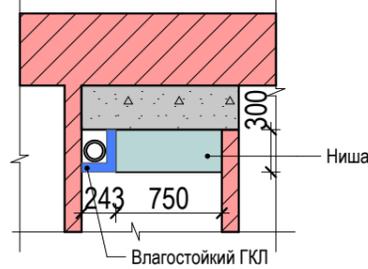


Обшить установку влагостойким ГКЛ на высоту 1200мм


### Узел 2

Фронтальный вид

Разрез по нише

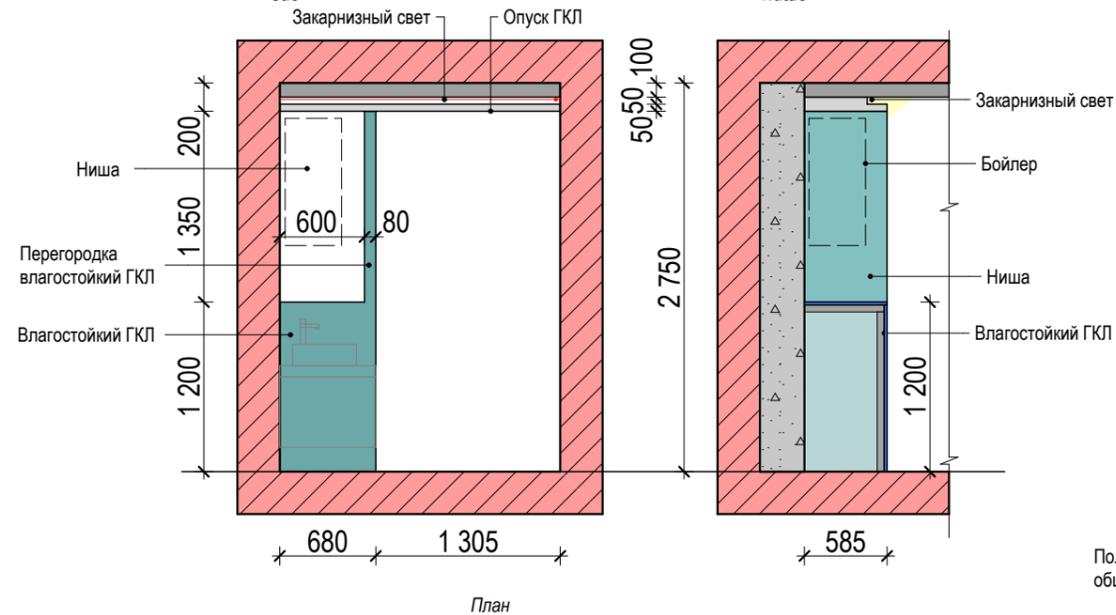


План

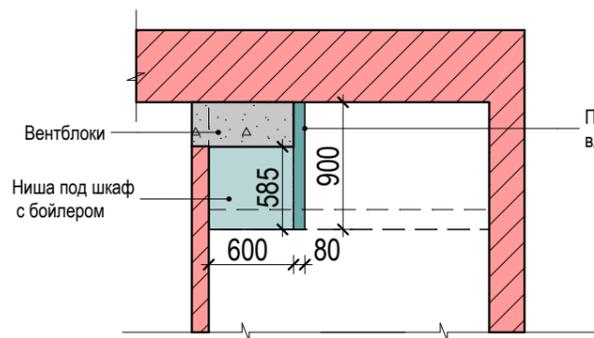


### Узел 4

Боковой вид

Фронтальный вид

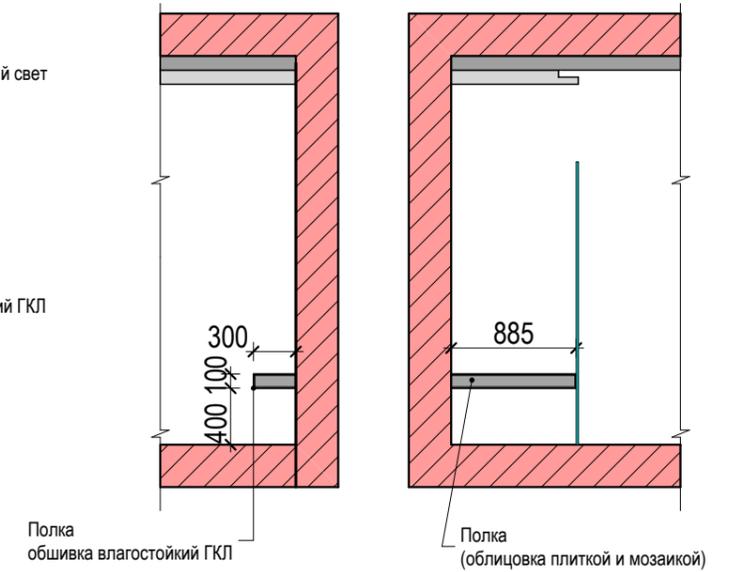

### Узел 5

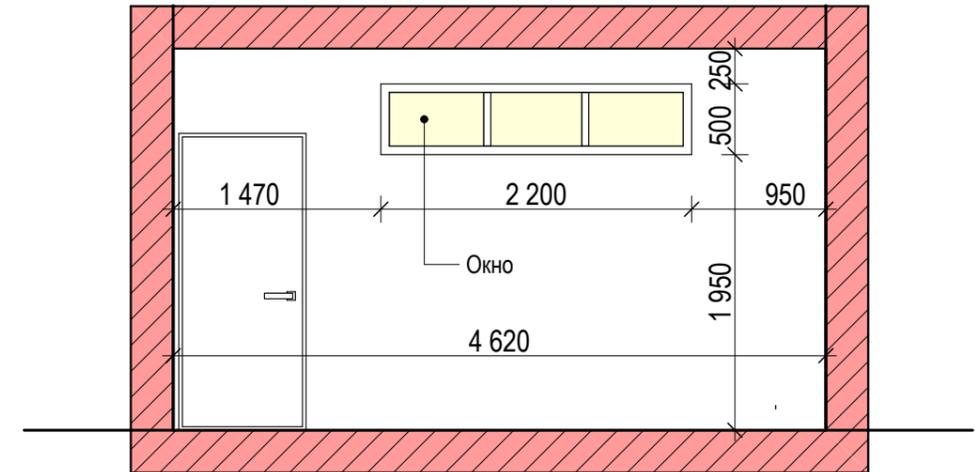


### Примечание:

1. Данный лист рассматривать совместно с листами АИ-06, АИ-07.



### Узел 3

Фронтальный вид


Разрез по нишам

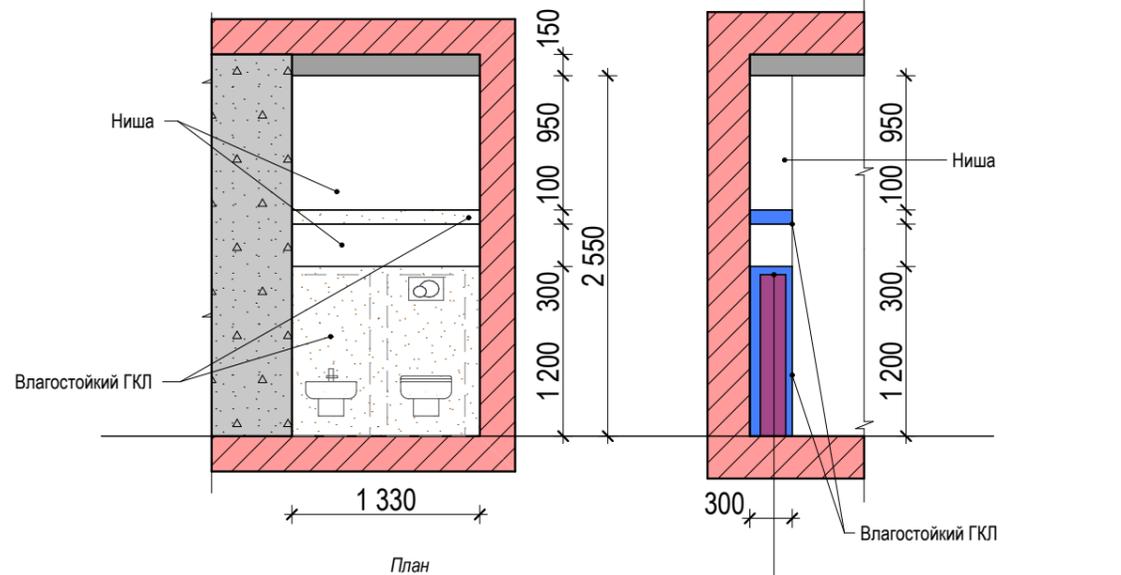

План

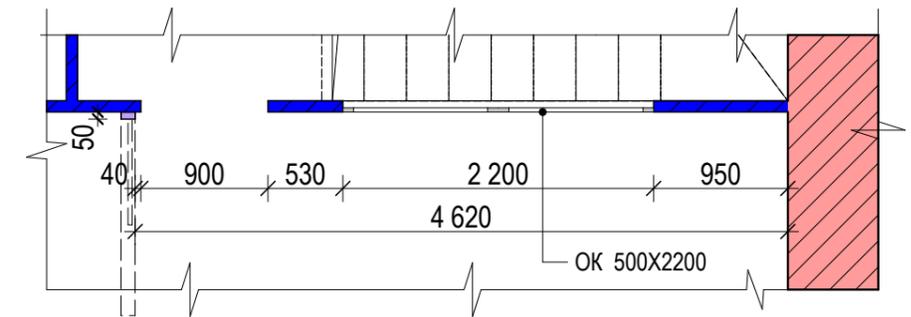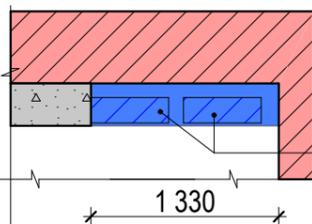


						<b>АИ 1-040615</b>			
						Проект квартиры расположенной по адресу: г. Киев, ул. Гарматная 38.			
Изм.	Колич.	Лист	№ док.	Подпись	Дата	Дизайн-проект	Стадия	Лист	Листов
							Р	08	
Разработал Антошук М.А.						Узлы 1,2,3,4,5		<b>UKRINTEL</b> design	

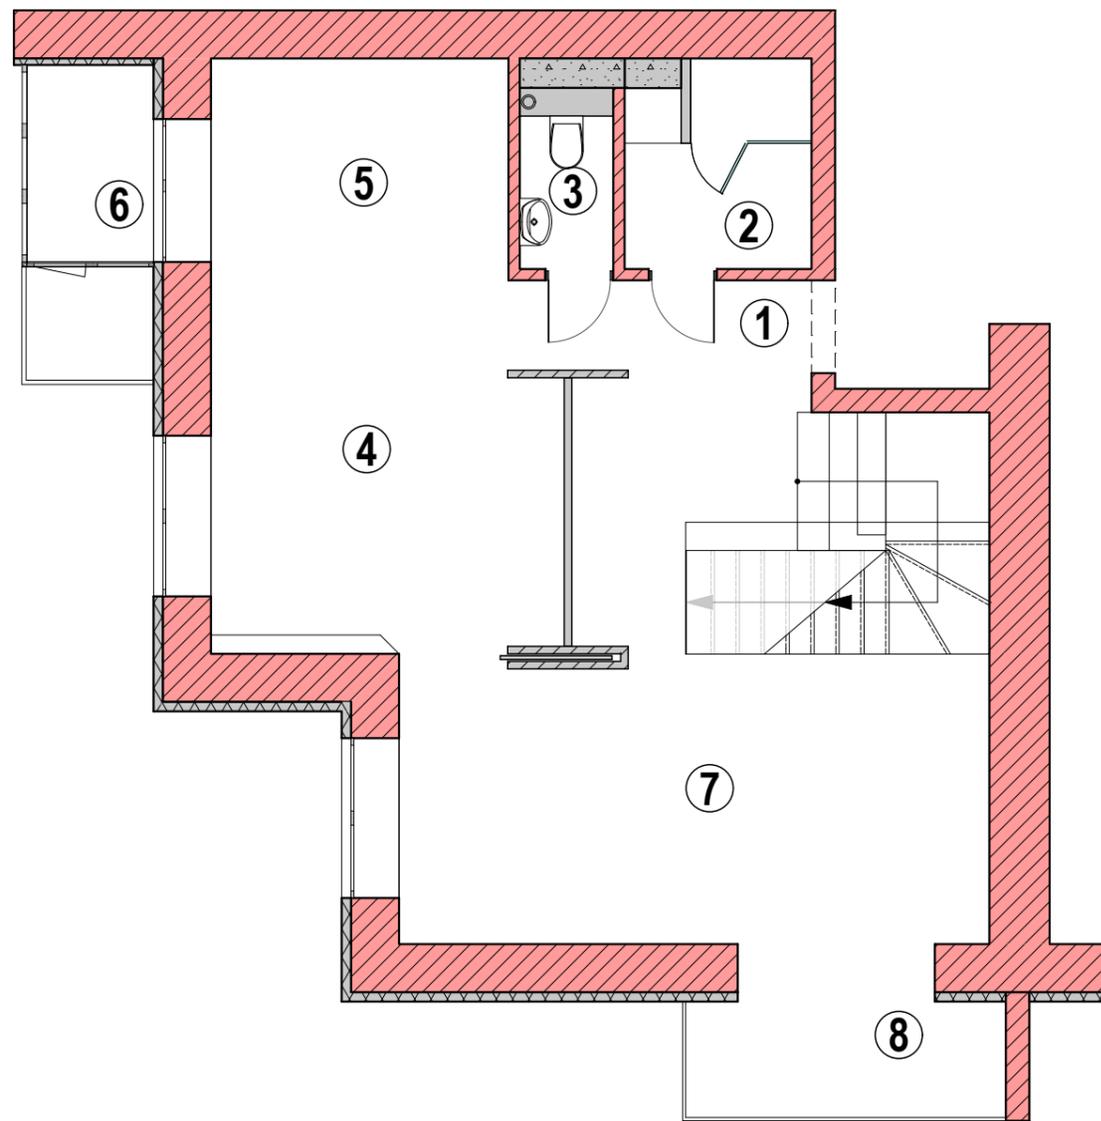

Экспликация помещений 1-го этажа

№	Наименование помещения	Площадь, м <sup>2</sup>
1	Холл с лестницей	15,26
2	Ванная комната	4,24
3	Гостевой санузел	1,92
4	Кухня	14,39
5	Столовая	8,16
6	Лоджия 1	2,81
7	Гостиная	20,54
8	Лоджия 2	4,18
<b>Общая площадь :</b>		<b>71,5</b>


						АИ 1-040615				
						Проект квартиры расположенной по адресу: г. Киев, ул. Гарматная 38.				
Изм.	Колич.	Лист	№ док.	Подпись	Дата	Дизайн-проект		Стадия	Лист	Листов
								Р	09	
Разработал		Антощук М.А.				План после перепланировки 1-го этажа		<b>UKRINTEL</b> design		

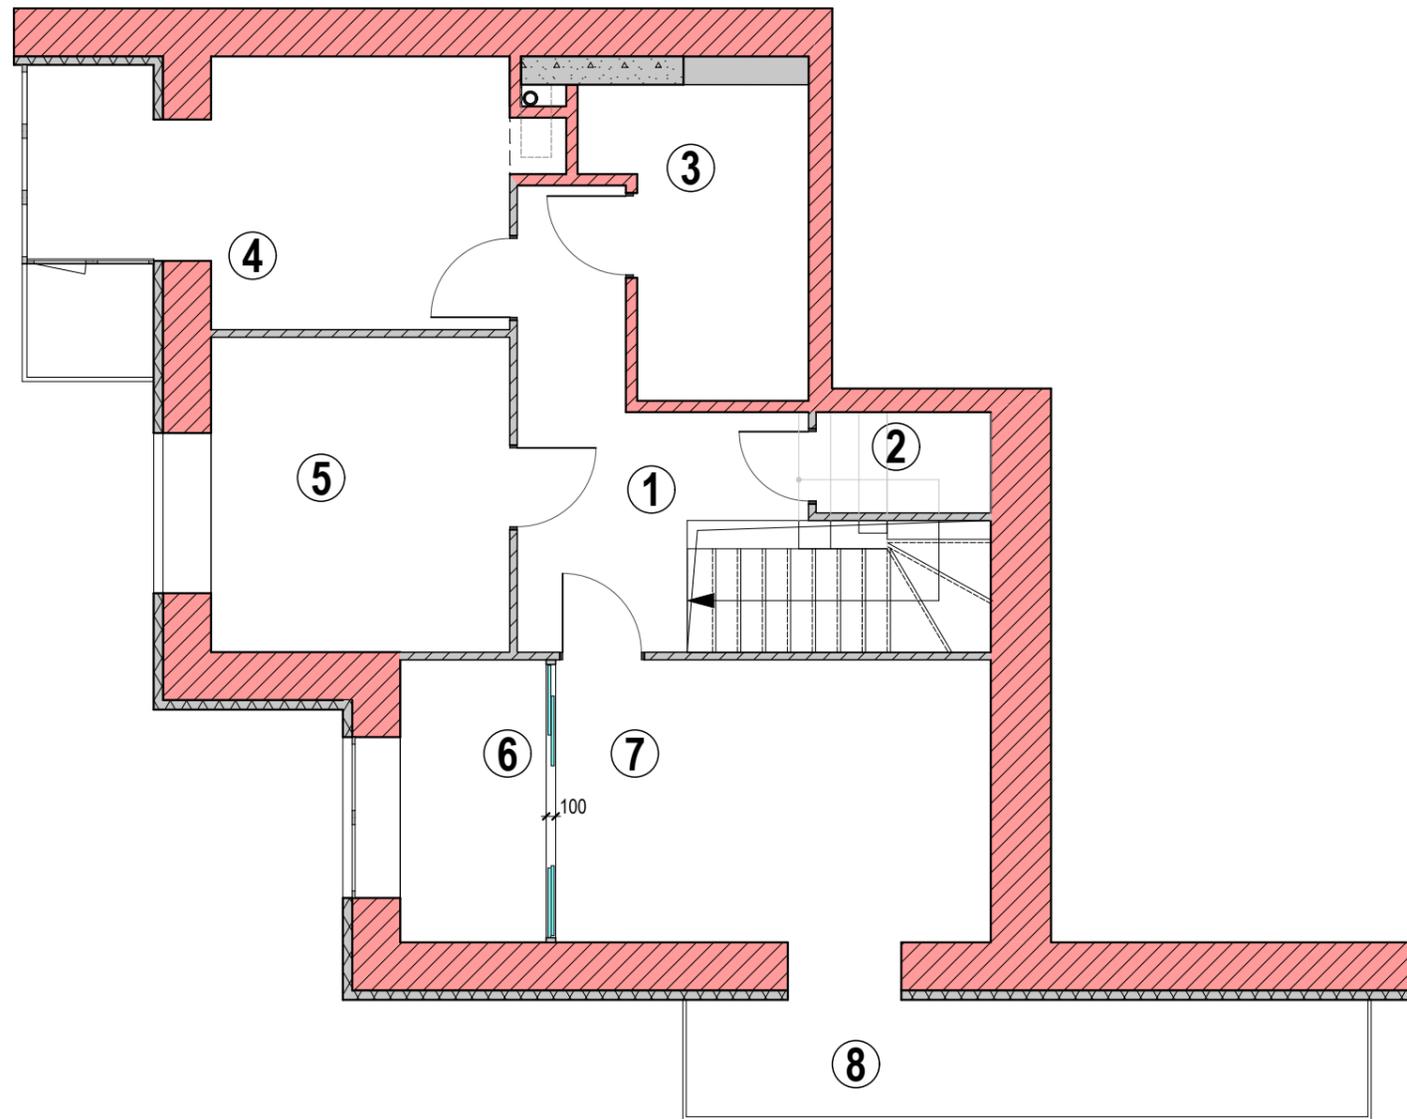

Экспликация помещений 2-го этажа

№	Наименование помещения	Площадь, м <sup>2</sup>
1	Холл	8,86
2	Кладовая	2,04
3	Санузел	6,71
4	Детская 1	12,91
5	Детская 2	10,60
6	Гардеробная	4,95
7	Хозяйская спальня	14,66
8	Балкон 1	8,98
<b>Общая площадь :</b>		<b>69,71</b>

						АИ 1-040615			
						Проект квартиры расположенной по адресу: г. Киев, ул. Гарматная 38.			
Изм.	Колич.	Лист	№ док.	Подпись	Дата	Дизайн-проект	Стадия	Лист	Листов
							Р	10	
Разработал Антощук М.А.						План после перепланировки 2-го этажа		<b>UKRINTEL</b> design	

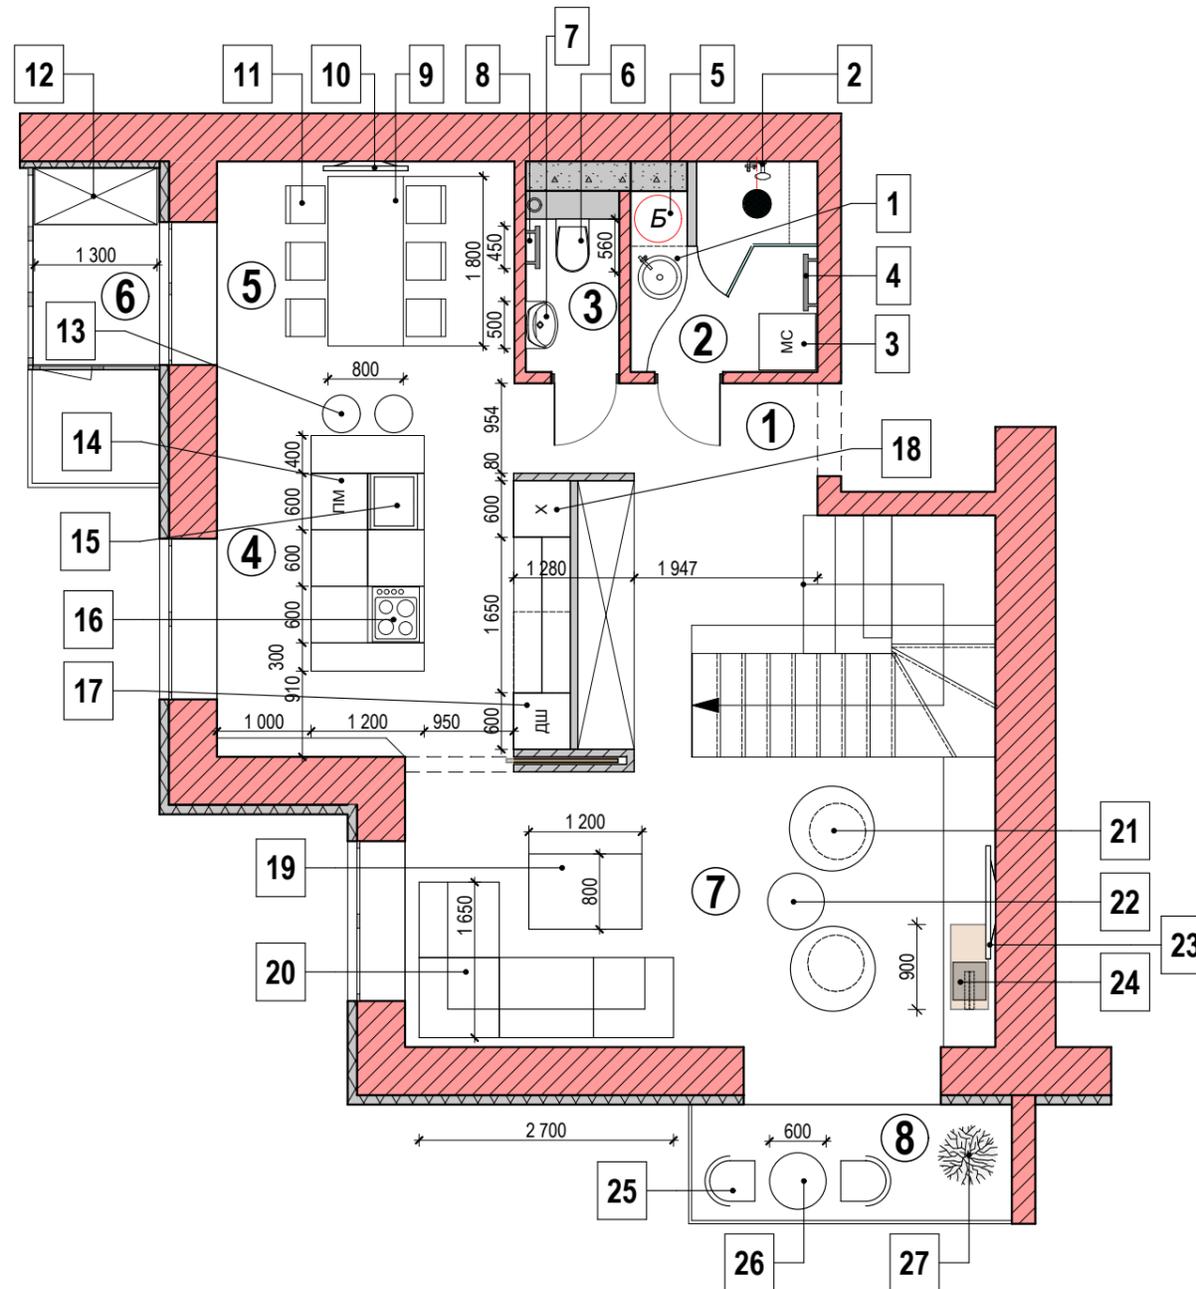


Экспликация помещений 1-го этажа

№	Наименование помещения	Площадь, м <sup>2</sup>
1	Холл с лестницей	15,26
2	Ванная комната	4,24
3	Гостевой санузел	1,92
4	Кухня	14,39
5	Столовая	8,16
6	Лоджия 1	2,81
7	Гостиная	20,54
8	Лоджия 2	4,18
<b>Общая площадь :</b>		<b>71,5</b>

**Примечание:**

1. Данный лист рассматривать совместно с листами АИ-13, АИ-16.

						АИ 1-040615		
						Проект квартиры расположенной по адресу: г. Киев, ул. Гарматная 38.		
Изм.	Колич.	Лист	№ док.	Подпись	Дата			
						Стадия		Лист
						Р		11
						Листов		
						Дизайн-проект		
						План расстановки мебели 1-го этажа		
						<b>UKRINTEL</b> design		
Разработал		Антощук М.А.						

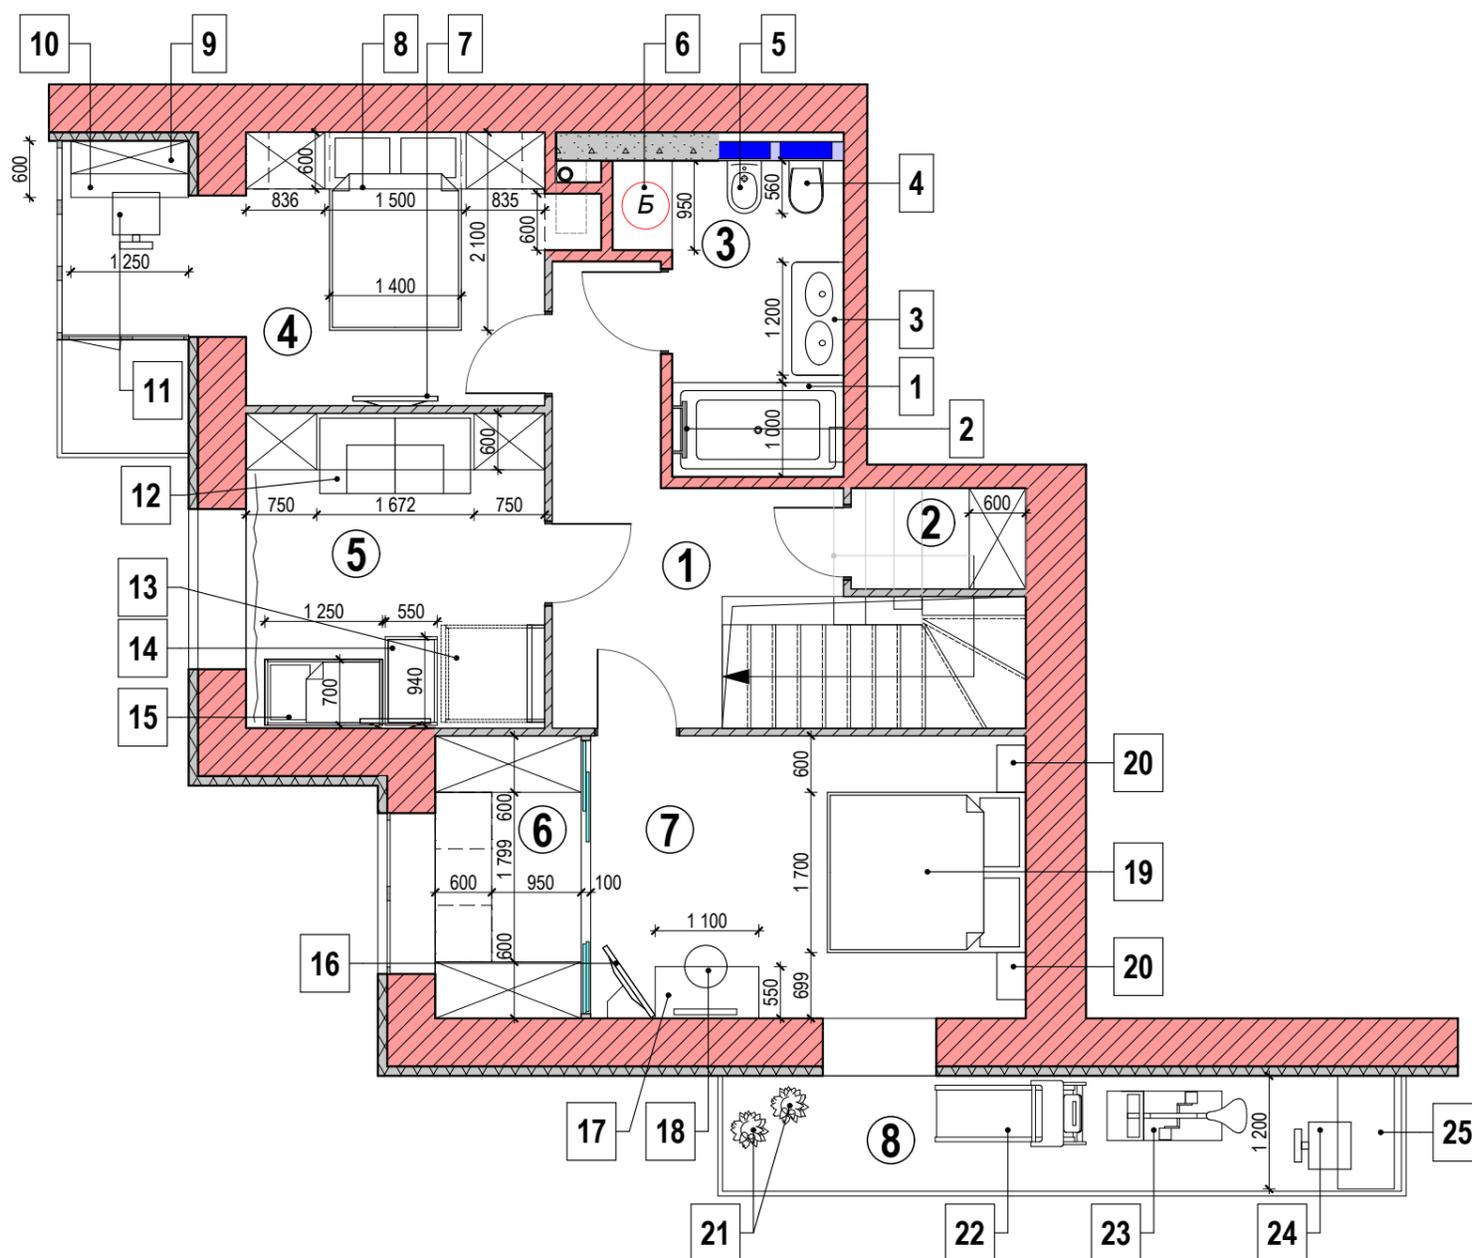

Экспликация помещений 2-го этажа


№	Наименование помещения	Площадь, м <sup>2</sup>
1	Холл	8,86
2	Кладовая	2,04
3	Санузел	6,71
4	Детская 1	12,91
5	Детская 2	10,60
6	Гардеробная	4,95
7	Хозяйская спальня	14,66
8	Балкон 1	8,98
<b>Общая площадь :</b>		<b>69,71</b>

**Примечание:**

1. Данный лист рассматривать совместно с листами АИ-14, АИ-16.

						АИ 1-040615					
						Проект квартиры расположенной по адресу: г. Киев, ул. Гарматная 38.					
Изм.	Колич.	Лист	№ док.	Подпись	Дата	Дизайн-проект		Стадия	Лист	Листов	
								Р	12		
Разработал Антошук М.А.						План расстановки мебели 2-го этажа			<b>UKRINTEL</b> design		



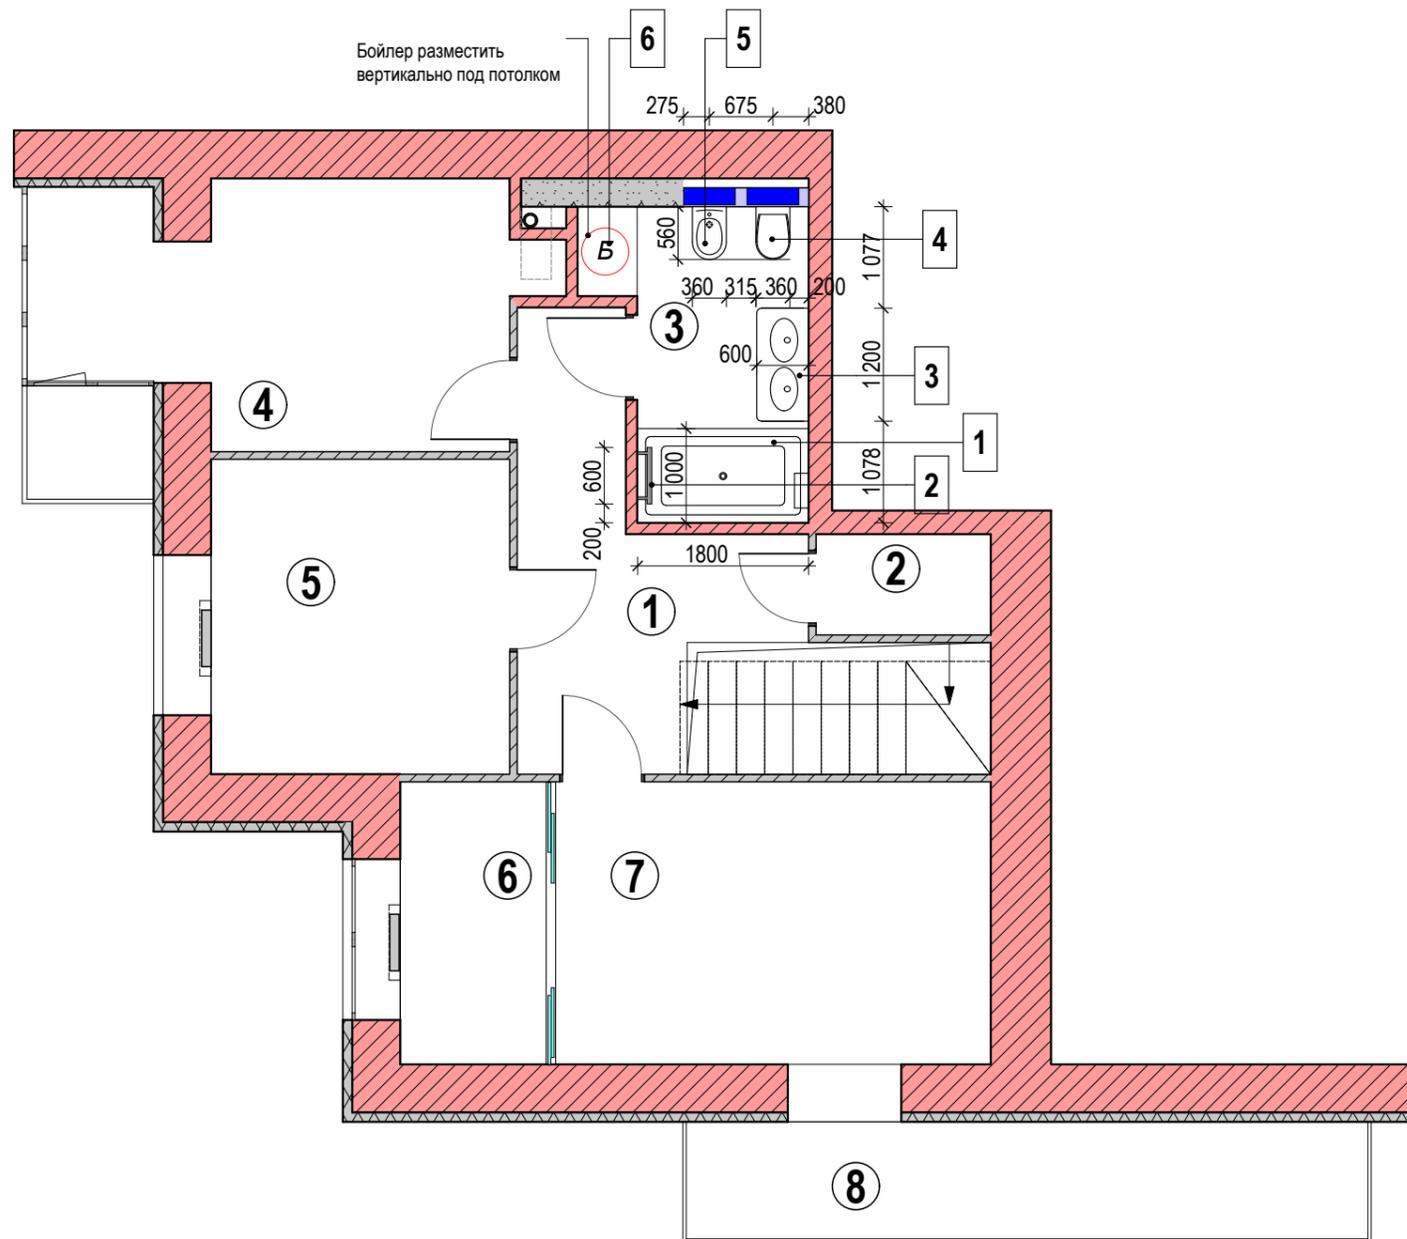

### Экспликация помещений 2-го этажа

№	Наименование помещения	Площадь, м <sup>2</sup>
1	Холл	8,86
2	Кладовая	2,04
3	Санузел	6,71
4	Детская 1	12,91
5	Детская 2	10,60
6	Гардеробная	4,95
7	Хозяйская спальня	14,66
8	Балкон 1	8,98
<b>Общая площадь :</b>		<b>69,71</b>


### Примечание:

1. Выполнить необходимые закладные для монтажа сантехнического оборудования в соответствии с технич. характеристиками.
3. Подвод коммуникаций уточнить после приобретения сантех. оборудования, согласно его технических характеристик.
3. Данный лист рассматривать совместно с листами АИ-12, АИ-16.

						АИ 1-040615					
						Проект квартиры расположенной по адресу: г. Киев, ул. Гарматная 38.					
Изм.	Колич.	Лист	№ док.	Подпись	Дата	Дизайн-проект		Стадия	Лист	Листов	
								Р	14		
Разработал Антощук М.А.						План размещения сантехнического и электрооборудования 2-го этажа			<b>UKRINTEL</b> design		


**Схема размещения радиаторов  
и воздуховода вытяжки**

**1-й этаж**

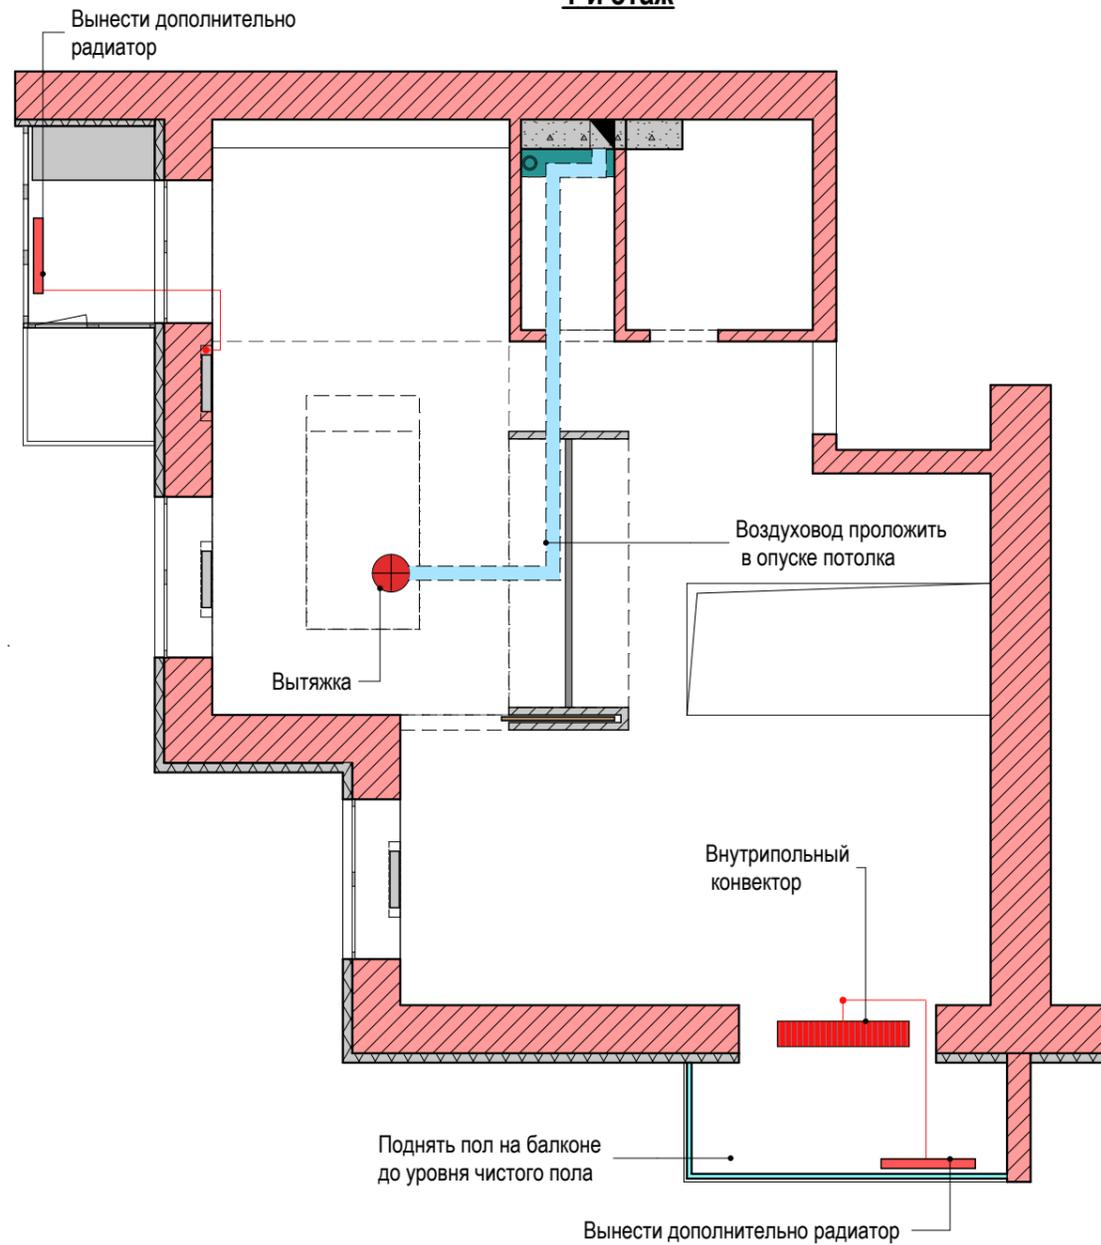

**Схема размещения радиаторов**

**2 этаж**

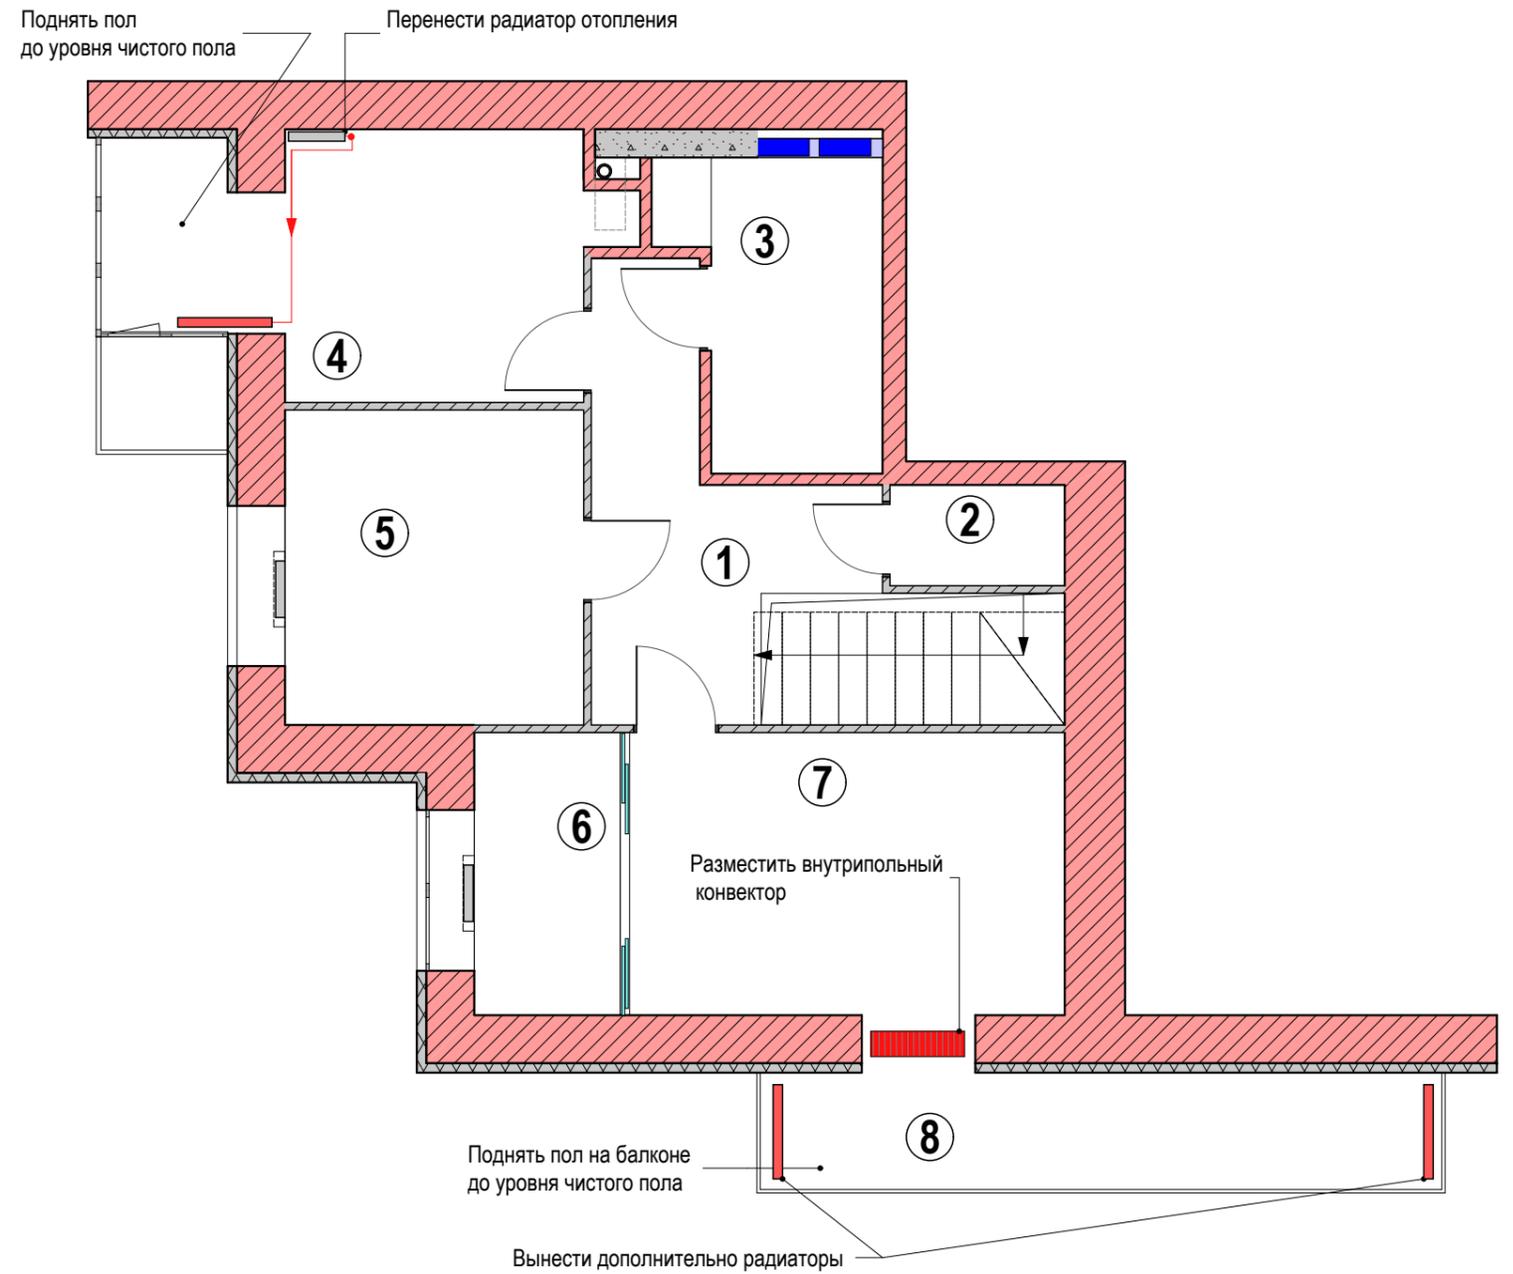

**Экспликация помещений 1-го этажа**

№	Наименование помещения	Площадь, м <sup>2</sup>
1	Холл с лестницей	15,26
2	Ванная комната	4,24
3	Гостевой санузел	1,92
4	Кухня	14,39
5	Столовая	8,16
6	Лоджия 1	2,81
7	Гостиная	20,54
8	Лоджия 2	4,18
<b>Общая площадь :</b>		<b>71,5</b>

**Экспликация помещений 2-го этажа**

№	Наименование помещения	Площадь, м <sup>2</sup>
1	Холл	8,86
2	Кладовая	2,04
3	Санузел	6,71
4	Детская 1	12,91
5	Детская 2	10,60
6	Гардеробная	4,95
7	Хозяйская спальня	14,66
8	Балкон 1	8,98
<b>Общая площадь :</b>		<b>69,71</b>

						<b>АИ 1-040615</b>			
						Проект квартиры расположенной по адресу: г. Киев, ул. Гарматная 38.			
Изм.	Колич.	Лист	№ док.	Подпись	Дата	Дизайн-проект	Стадия	Лист	Листов
							Р	15	
Разработал Антошук М.А.						Схема размещения радиаторов 1-го и 2-го этажей	<b>UKRINTEL</b> design		

### Спецификация мебели и оборудования 1-го этажа

№	Усл. обозн.	Наименование	Размеры,мм	Примечание	Кол-во, шт
1		Раковина ( монтаж на столешницу)		Цвет белый, столешницу выполнить индивидуально.	1
2		Ручной душ и потолочная лейка		Ручной душ, лейка HANSGROHE	1
3		Стиральная машина полногабаритная	600x600	Цвет белый	1
4		Полотенцесушитель электрический	600x900(1000)h		1
5		Бойлер			1
6		Унитаз консольный	560x350		1
7		Раковина ( монтаж на столешницу)	500x350	Из натурального камня на деревянной тумбе	1
8		Полотенцесушитель электрический	450x600		1
9		Стол	1800x800	Стекло	1
10		Телевизор		Диагональ 45"	1
11		Стул	450(500)x500		6
12		Шкаф	1300x600x900h		1
13		Стул полубарный	650h		2
14		Встроенная посудомоечная машина	600x600		1
15		Мойка встроенная под столешницу	600x600		1
16		Варочная поверхность	600x600		1
17		Духовой шкаф	600x600		1
18		Встроенный холодильник шкаф	600x600		1
19		Журнальный столик	1200x800	Металл+Стекло	1
20		Угловой диван	1650x2700	Цвет бежевый	1
21		Кресло	900x900	Цвет бежевый	2
22		Столик кофейный	Ø 500	Металл+Стекло	1
23		Телевизор		Диагональ 45"	1
24		Биокамин	от 400 до 900мм		1
25		Стул	450x500	Материал ротанг	2
26		Столик кофейный	Ø 600	Материал ротанг	1
27		Вазон (зеленое дерево)			1

**Примечание:**

1. Данный лист рассматривать совместно с листами АИ-11- АИ-14.


### Спецификация мебели и оборудования 2-го этажа

№	Усл. обозн.	Наименование	Размеры,мм	Примечание	Кол-во, шт
1		Ванная	1000x1780		1
2		Полотенцесушитель электрический	600x900h		1
3		Раковина 2 чаши (накладная на тумбу)	1200x550	Цвет белый с тумбой из темного дерева	1
4		Унитаз консольный	560x360	Цвет белый	1
5		Биде	560x360	Цвет белый	1
6		Бойлер			1
7		Телевизор		Диагональ 42"	1
8		Кровать	1400x2100		1
9		Навесная тумба+полка	1250x350	ДСП(МДФ)-белый+бежевый	1+1
10		Стол	1250x600	Дерево-ДСП(МДФ)-белый	1
11		Стул	500x600		1
12		Диван	1600x800	Цвет оранжевый	1
13		Шведская стенка			1
14		Пеленальный столик Giovanni Belcanto Lux	550x780x940h	Цвет белый	1
15		Детская кроватка Giovanni Magico	1200x600	Цвет белый	1
16		Телевизор на кронштейне		Диагональ 32"-(42")	1
17		Туалетный столик с зеркалом	1100x550	Цвет белый	1
18		Пуф	400x400x450h	Кожа или велюр	1
19		Двухспальная кровать	1700x2100		1
20		Прикроватная тумбочка	500x300(400)	Цвет черный (темный)-дерево	2
21		Вазон (зеленое дерево)			2
22		Беговая дорожка	1600x700		1
23		Велотренажер	1220*520*1420h		1
24		Стул	500x600		1
25		Стол письменный	1150x600	Материал дерево	1

						<b>АИ 1-040615</b>				
						Проект квартиры расположенной по адресу: г. Киев, ул. Гарматная 38.				
Изм.	Колич.	Лист	№ док.	Подпись	Дата	Дизайн-проект		Стадия	Лист	Листов
						Дизайн-проект		Р	16	
Разработал Антошук М.А.						Спецификация мебели и оборудования		<b>UKRINTEL</b> design		

Экспликация помещений 1-го этажа

№	Наименование помещения	Площадь, м <sup>2</sup>
1	Холл с лестницей	15,26
2	Ванная комната	4,24
3	Гостевой санузел	1,92
4	Кухня	14,39
5	Столовая	8,16
6	Лоджия 1	2,81
7	Гостиная	20,54
8	Лоджия 2	4,18
<b>Общая площадь :</b>		<b>71,5</b>

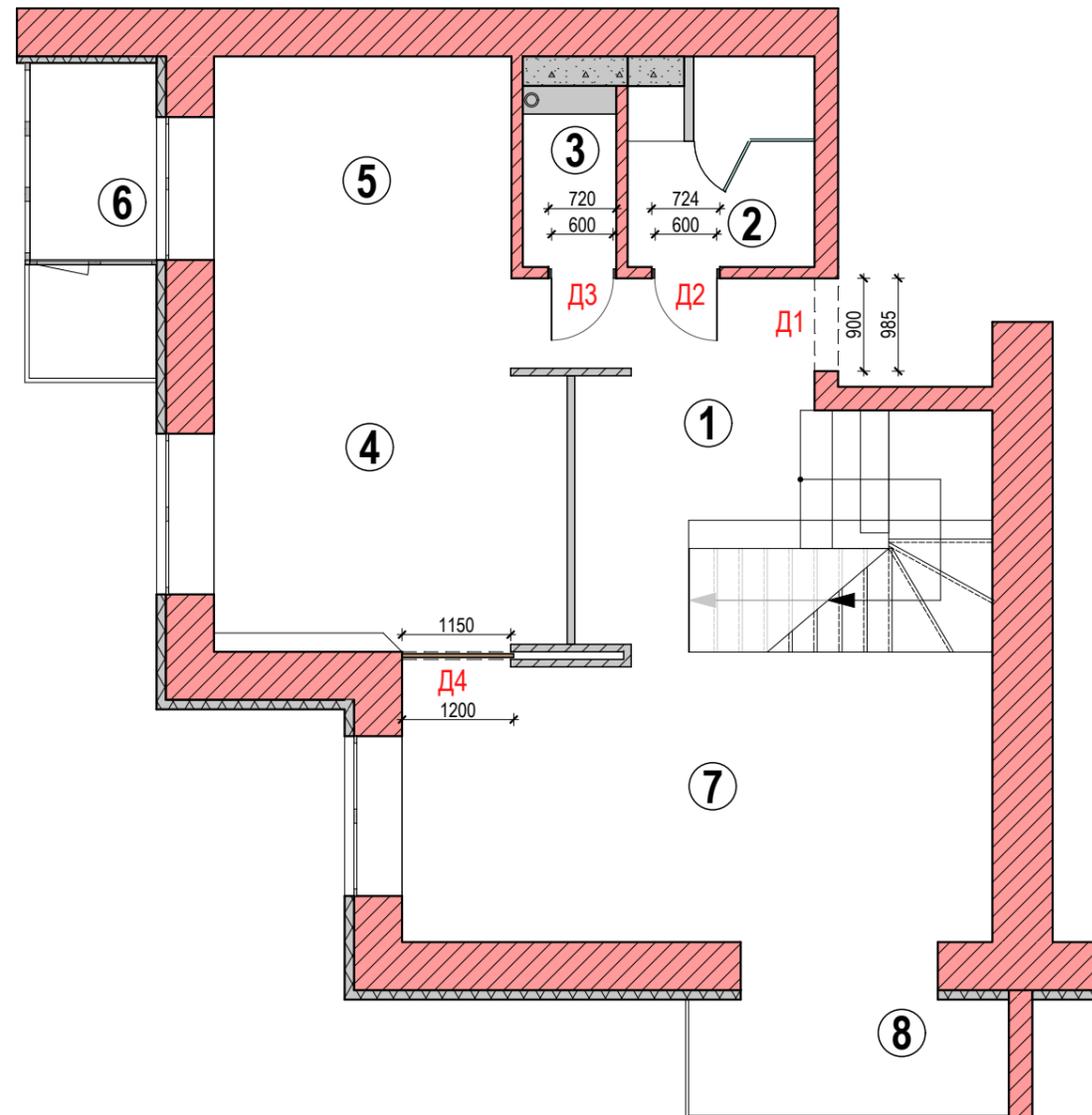

**Примечание:**

1. Все размеры дверей уточнить после монтажа стен.
2. Все размеры высот указаны от уровня чистого пола.


**Ведомость заполнения дверных проёмов 1-го этажа**

№	Марка	Размеры полотна, мм	Примечание
Д1	21-10	2000x900	Двери глухие однополотные.
Д2	21-7	2000x600	Двери глухие однополотные. Цвет белый.
Д3	21-7	2000x600	Двери глухие однополотные. Цвет белый.
Д4		2700x1200	Раздвижная дверь верхнего крепления. Тонированное стекло

						АИ 1-040615			
						Проект квартиры расположенной по адресу: г. Киев, ул. Гарматная 38.			
Изм.	Колич.	Лист	№ док.	Подпись	Дата	Дизайн-проект	Стадия	Лист	Листов
							Р	17	
Разработал Антощук М.А.						План заполнения дверных проёмов 1-го этажа		<b>UKRINTEL</b> design	

Экспликация помещений 2-го этажа

№	Наименование помещения	Площадь, м <sup>2</sup>
1	Холл	8,86
2	Кладовая	2,04
3	Санузел	6,71
4	Детская 1	12,91
5	Детская 2	10,60
6	Гардеробная	4,95
7	Хозяйская спальня	14,66
8	Балкон 1	8,98
<b>Общая площадь :</b>		<b>69,71</b>

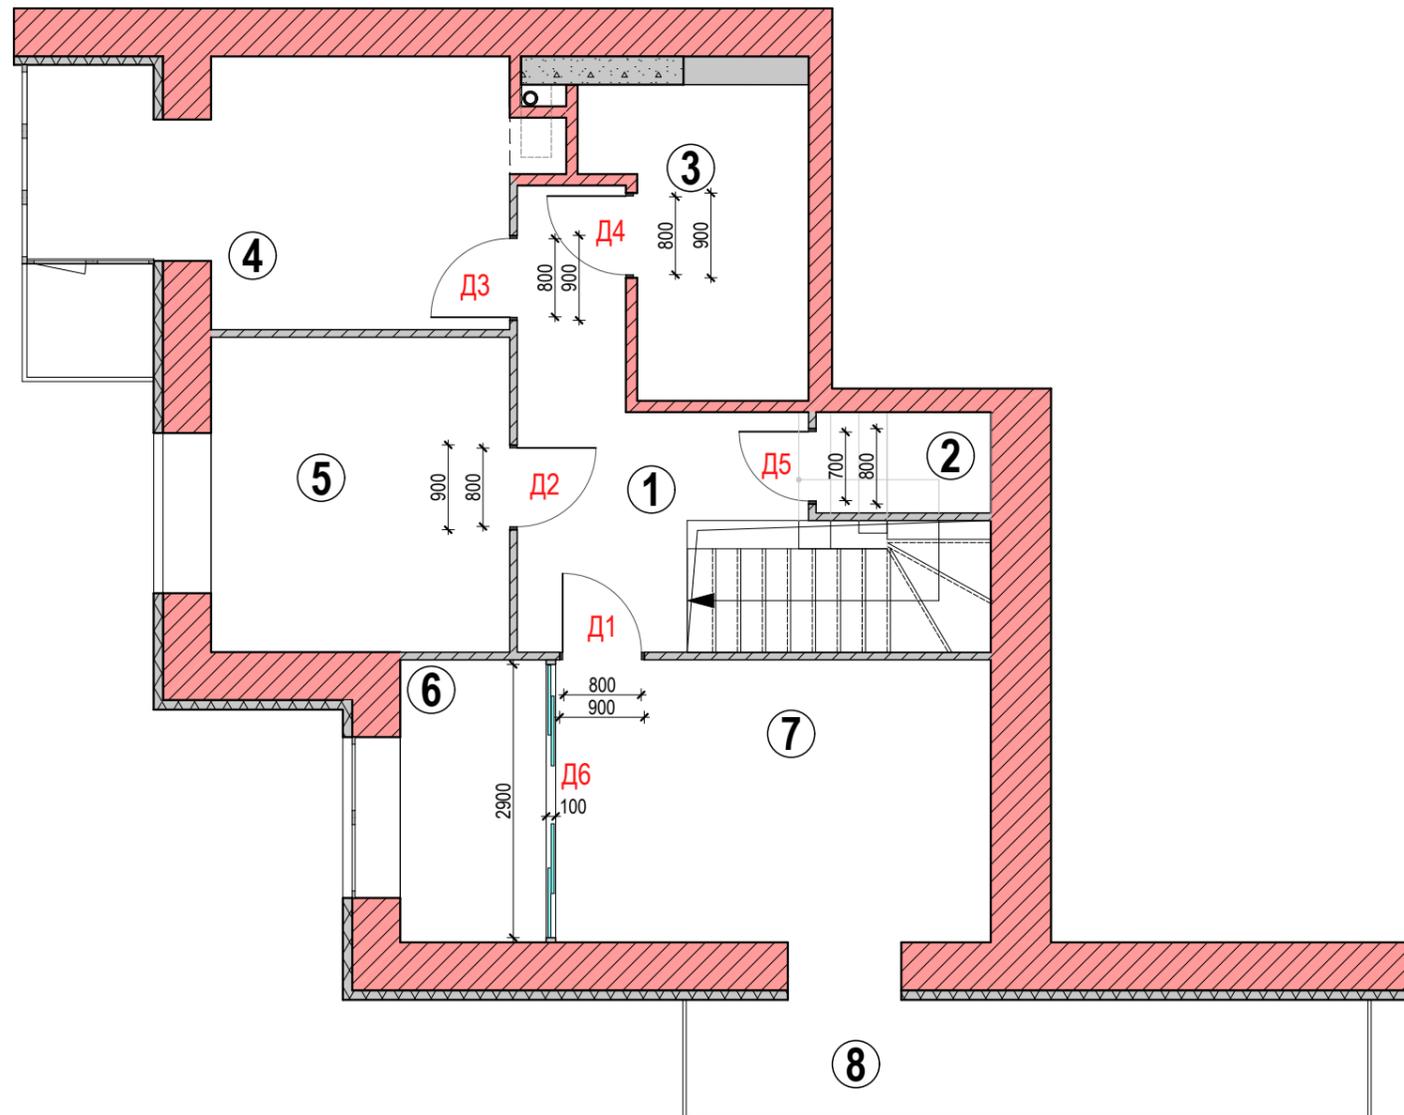


**Примечание:**

1. Все размеры дверей уточнить после монтажа стен.
2. Все размеры высот указаны от уровня чистого пола.

**Ведомость заполнения дверных проёмов 2-го этажа**

№	Марка	Размеры полотна, мм	Примечание
Д1	21-9	2000x800	Двери глухие однополотные. Цвет белый.
Д2	21-9	2000x800	Двери глухие однополотные. Цвет белый.
Д3	21-9	2000x800	Двери глухие однополотные. Цвет белый.
Д4	21-9	2000x800	Двери глухие однополотные. Цвет белый.
Д5	21-8	2000x700	Двери глухие однополотные. Цвет белый.
Д6		2700x2900	Раздвижная система верхнего крепления. Тонированное стекло

						АИ 1-040615				
						Проект квартиры расположенной по адресу: г. Киев, ул. Гарматная 38.				
Изм.	Колич.	Лист	№ док.	Подпись	Дата	Дизайн-проект	Стадия	Лист	Листов	
							Р	18		
Разработал Антощук М.А.						План заполнения дверных проёмов 2-го этажа			<b>UKRINTEL</b> design	

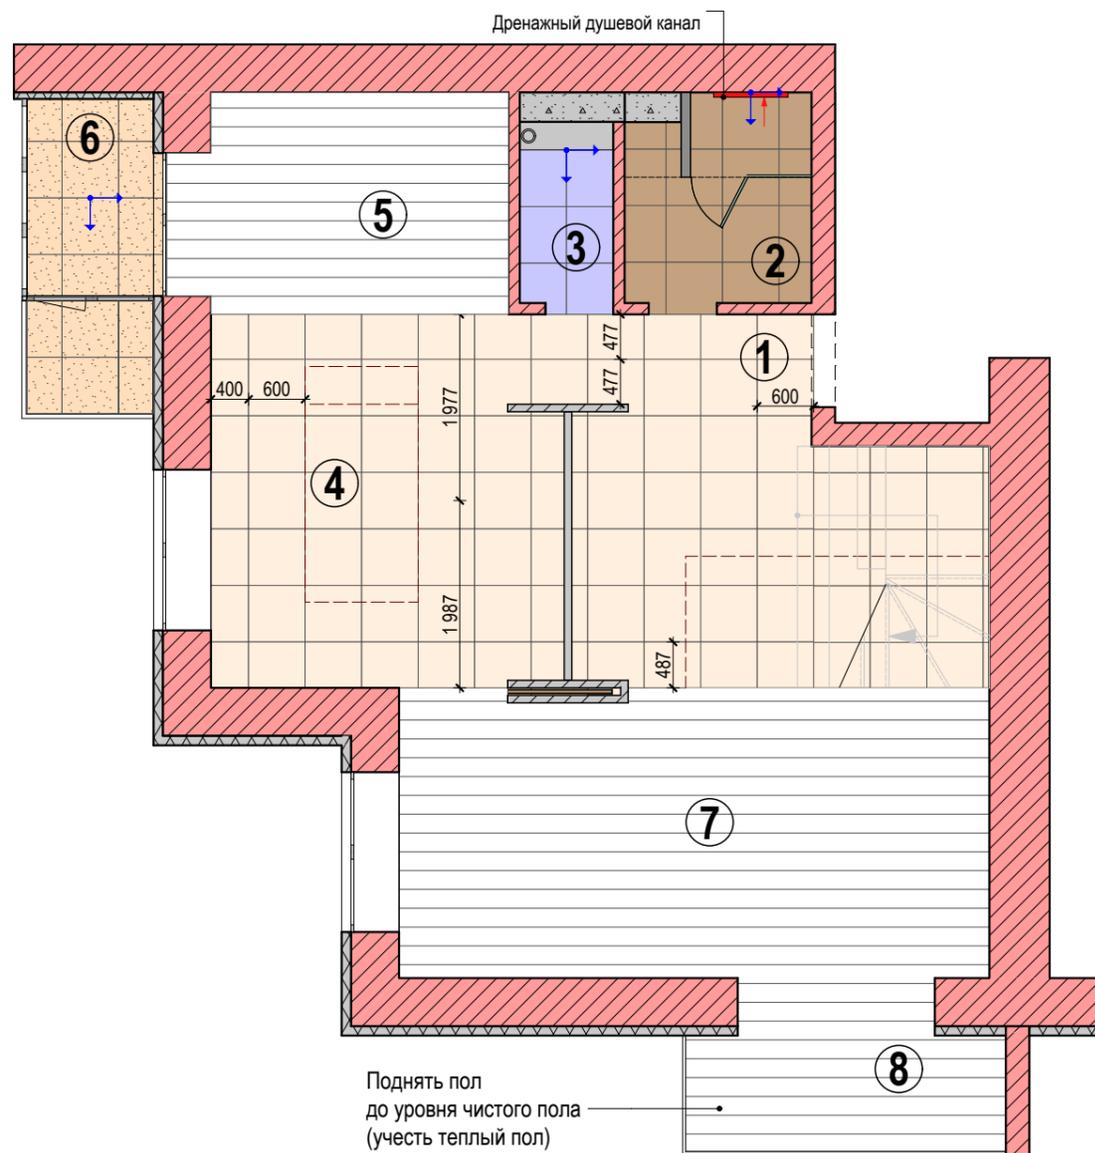

### Экспликация помещений 1-го этажа

№	Наименование помещения	Площадь, м <sup>2</sup>
1	Холл с лестницей	15,26
2	Ванная комната	4,24
3	Гостевой санузел	1,92
4	Кухня	14,39
5	Столовая	8,16
6	Лоджия 1	2,81
7	Гостиная	20,54
8	Лоджия 2	4,18
<b>Общая площадь :</b>		<b>71,5</b>


### Примечание:

1. Данный лист рассматривать совместно с листом АИ-34, АИ-43.

### Экспликация полов 1-го этажа

№ типа	№ помещ.	Условное обозначение	Наименование материала	Размер, мм	Количество, шт	Площадь, м <sup>2</sup>
1	5,7,8		Ламинат			32,71 (+20% - 39,25)
2	6		Керамогранит или плитка для пола Цвет: бежевый.	600X600	18шт	6,48 (+10% - 7,12)
3	1,4		Керамогранит или плитка для пола Цвет: бежевый.	600X600	99шт	35,64 (+10% - 39,21)
4	3		Керамогранит "KERAMA MARAZZI". Серия "Лофт" серый обрешной. Поверхность структурированная,	600X600	См. схему раскладки плитки в санузле лист АИ-34, АИ-43.	
5	2		Керамогранит "KERAMA MARAZZI". Серия "Королевская дорога" коричневый.	600X600	См. схему раскладки плитки в ванной комнате лист АИ-34, АИ-43.	

						АИ 1-040615			
						Проект квартиры расположенной по адресу: г. Киев, ул. Гарматная 38.			
Изм.	Колич.	Лист	№ док.	Подпись	Дата				
						Дизайн-проект	Стадия	Лист	Листов
							Р	19	
Разработал Антошук М.А.						План полов 1-го этажа			

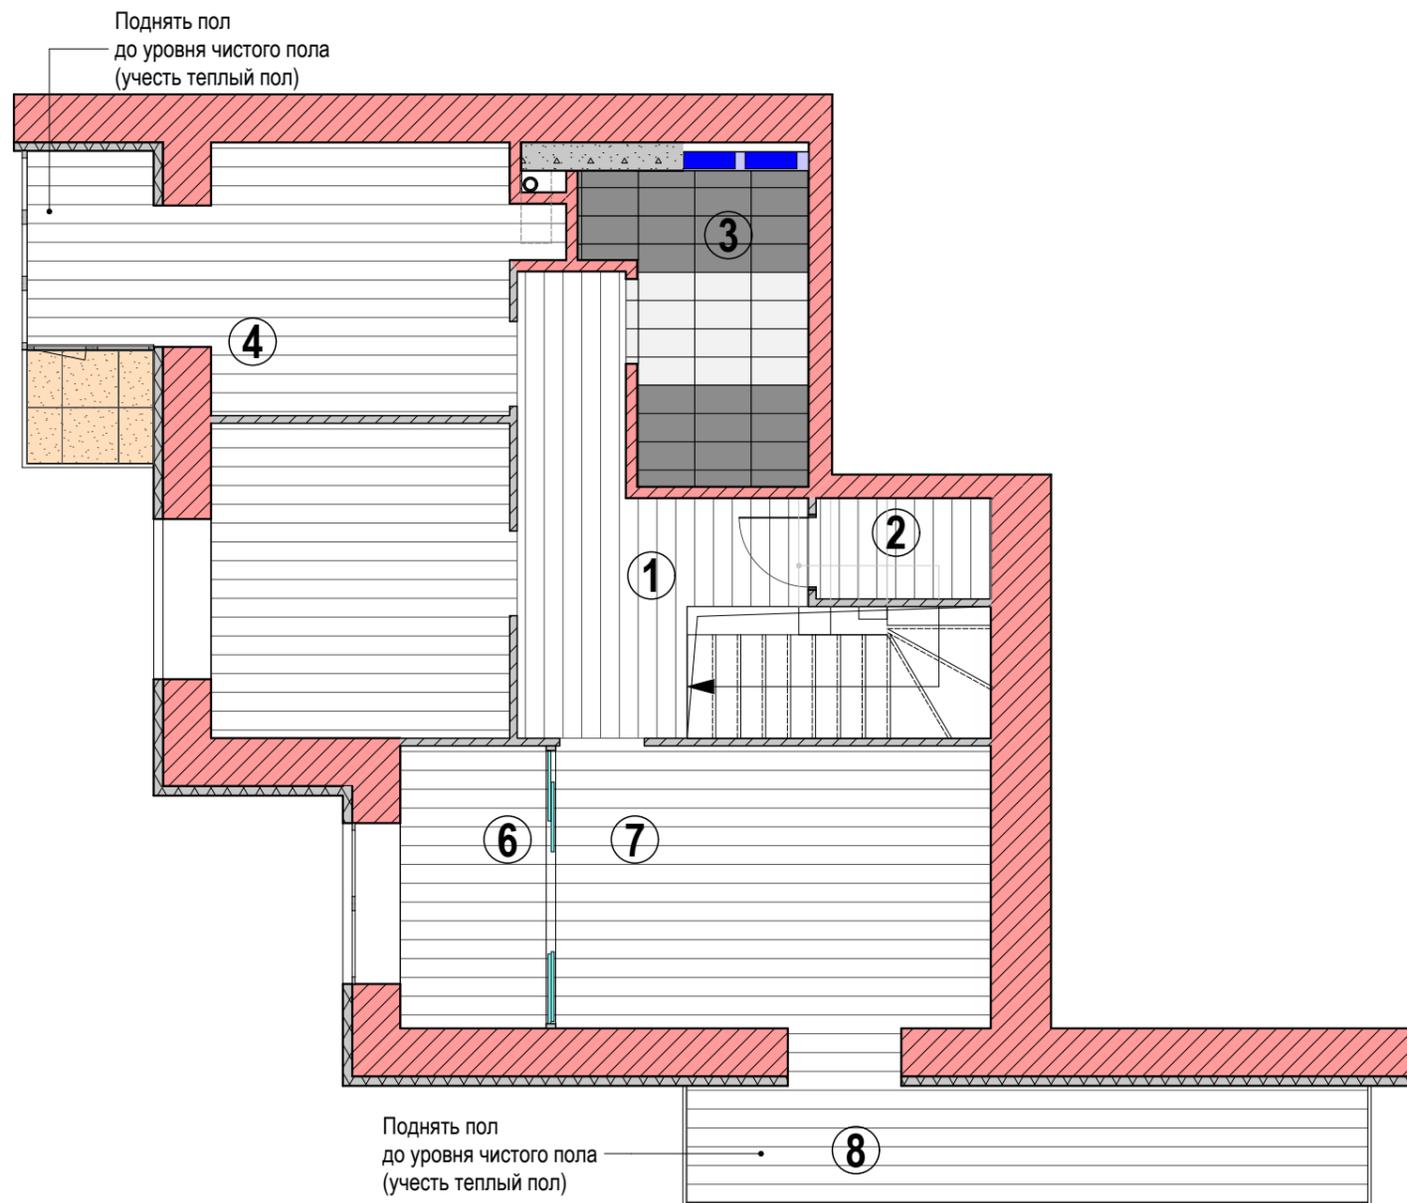

**Экспликация помещений 2-го этажа**

№	Наименование помещения	Площадь, м <sup>2</sup>
1	Холл	8,86
2	Кладовая	2,04
3	Санузел	6,71
4	Детская 1	12,91
5	Детская 2	10,60
6	Гардеробная	4,95
7	Хозяйская спальня	14,66
8	Балкон 1	8,98
<b>Общая площадь :</b>		<b>69,71</b>


**Примечание:**

1. Данный лист рассматривать совместно с листом АИ-41 , АИ-43.

**Экспликация полов 2-го этажа**

№ типа	№ помещ.	Условное обозначение	Наименование материала	Размер, мм	Количество, шт	Площадь, м <sup>2</sup>
1	5,7,8		Ламинат			63,38 (+20% - 76,1)
2	1,4		Керамогранит или плитка для пола Цвет: бежевый.	600X600	6шт	2,16 (+10% - 2,37)
3	2		Плитка под мрамор. Цвет белый.	600X300	См. схему раскладки плитки в санузеле лист АИ-41, АИ-43.	
4	6		Плитка под мрамор. Цвет черный.	600X300	См. схему раскладки плитки в санузеле лист АИ-41, АИ-43.	

						<b>АИ 1-040615</b>			
						Проект квартиры расположенной по адресу: г. Киев, ул. Гарматная 38.			
Изм.	Колич.	Лист	№ док.	Подпись	Дата				
						Дизайн-проект	Стадия Р	Лист 20	Листов
Разработал	Антощук М.А.					План полов 2-го этажа	<b>UKRINTEL</b> design		

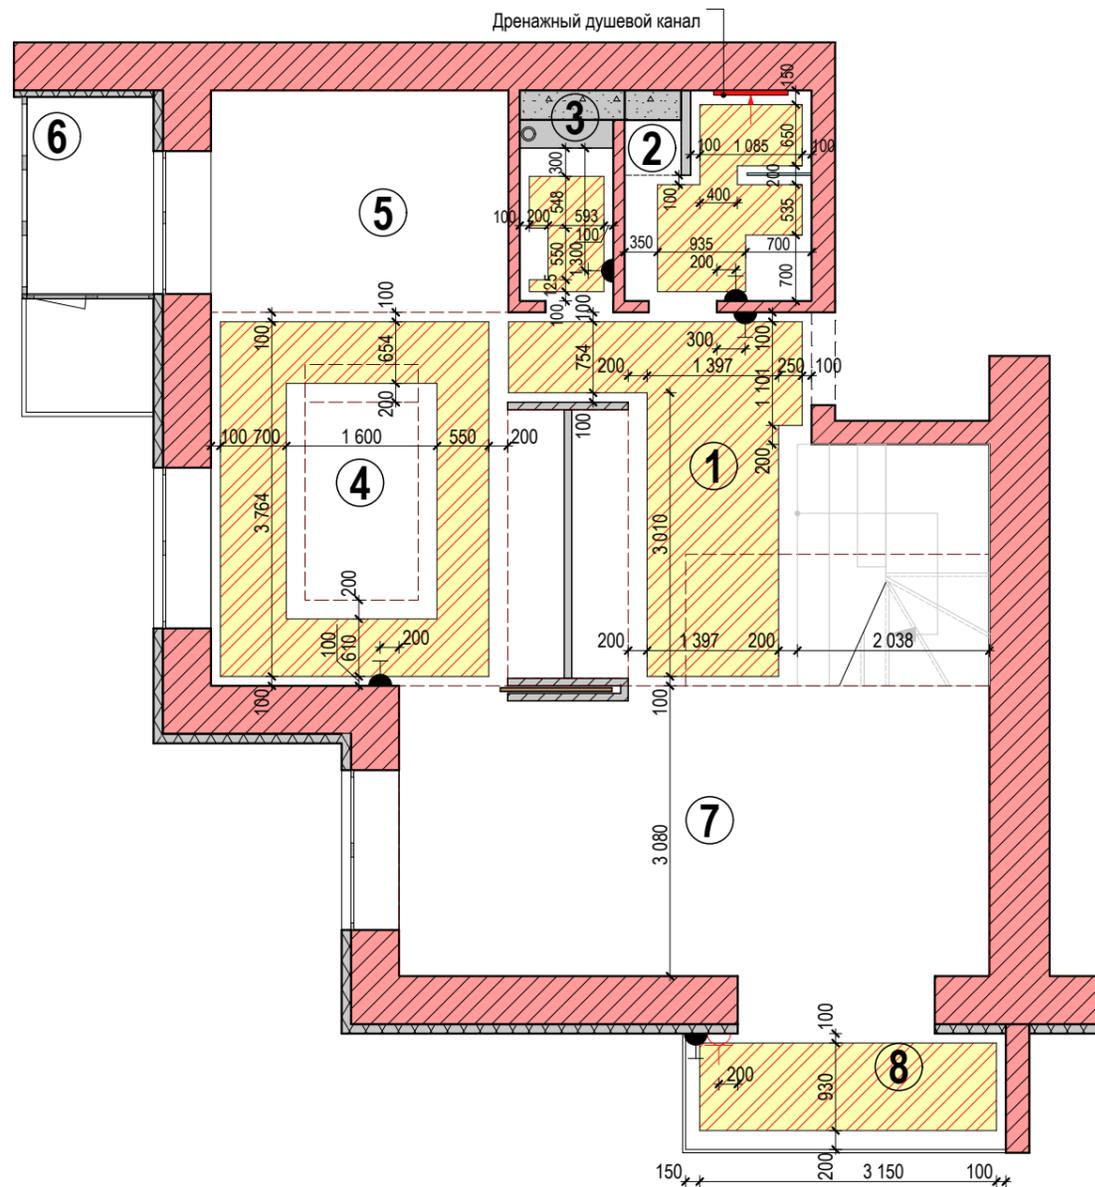

Условные обозначения

 Теплый пол

 Терморегулятор  
подогрева пола

**Примечание:**

1. Все размеры высот указаны в чистом виде.
2. Все терморегуляторы устанавливаются на высоте 300 мм от уровня чистого пола, если не указано иначе(высота до центра).


**Экспликация помещений 1-го этажа**

№	Наименование помещения	Площадь, м <sup>2</sup>
1	Холл с лестницей	15,26
2	Ванная комната	4,24
3	Гостевой санузел	1,92
4	Кухня	14,39
5	Столовая	8,16
6	Лоджия 1	2,81
7	Гостиная	20,54
8	Лоджия 2	4,18
<b>Общая площадь :</b>		<b>71,5</b>

**Экспликация теплого пола 1-го этажа**

№	Наименование помещения	Площадь теплого пола, м <sup>2</sup>
1	Холл	6,64
2	Ванная комната	2,17
3	Гостевой санузел	0,86
4	Кухня	6,73
8	Лоджия 2	2,93
<b>Общая площадь теплого пола 1-го эт. :</b>		<b>19,33</b>

						<b>АИ 1-040615</b>				
						Проект квартиры расположенной по адресу: г. Киев, ул. Гарматная 38.				
Изм.	Колич.	Лист	№ док.	Подпись	Дата	Дизайн-проект		Стадия	Лист	Листов
								Р	21	
Разработал				Антощук М.А.		План теплого пола 1-го этажа			<b>UKRINTEL</b> design	

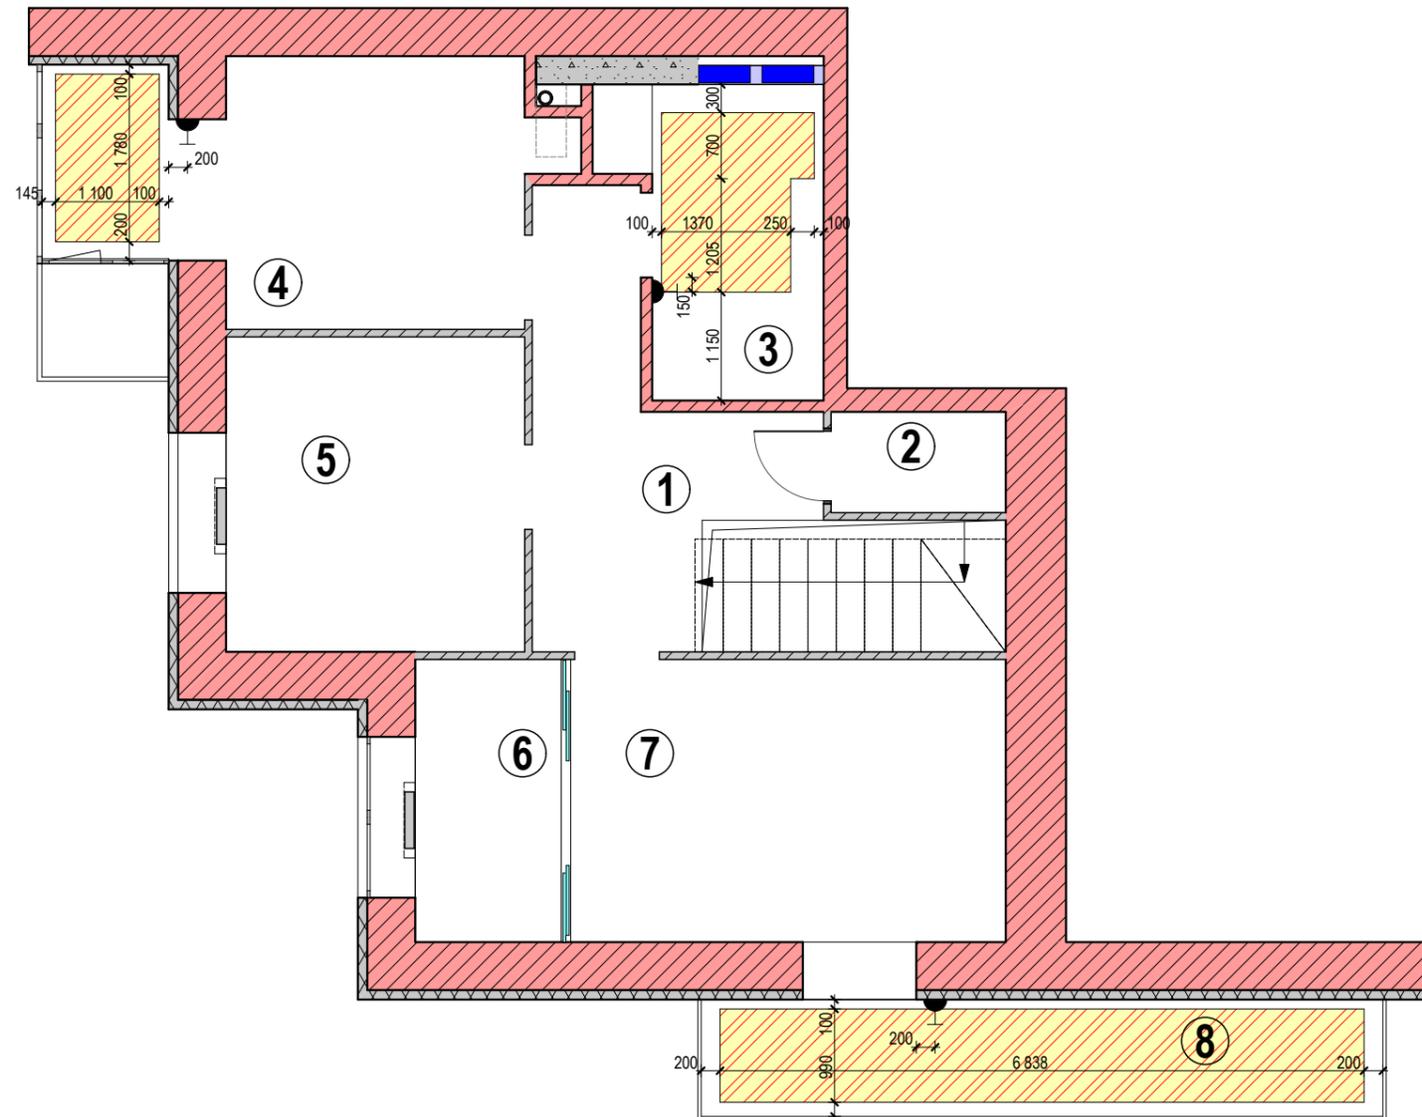

Условные обозначения

 Теплый пол

 Терморегулятор подогрева пола

**Примечание:**

1. Все размеры высот указаны в чистом виде.
2. Все терморегуляторы устанавливаются на высоте 300 мм от уровня чистого пола, если не указано иначе(высота до центра).


**Экспликация помещений 2-го этажа**

№	Наименование помещения	Площадь, м <sup>2</sup>
1	Холл	8,86
2	Кладовая	2,04
3	Санузел	6,71
4	Детская 1	12,91
5	Детская 2	10,60
6	Гардеробная	4,95
7	Хозяйская спальня	14,66
8	Балкон 1	8,98
<b>Общая площадь :</b>		<b>69,71</b>

**Экспликация теплого пола 1-го этажа**

№	Наименование помещения	Площадь теплого пола, м <sup>2</sup>
3	Санузел	2,79
4	Детская 1	1,96
3	Балкон 1	6,77
<b>Общая площадь теплого пола 2-го эт. :</b>		<b>11,52</b>

						<b>АИ 1-040615</b>				
						Проект квартиры расположенной по адресу: г. Киев, ул. Гарматная 38.				
Изм.	Колич.	Лист	№ док.	Подпись	Дата	Дизайн-проект		Стадия	Лист	Листов
								Р	22	
Разработал				Антощук М.А.		План теплого пола 2-го этажа			<b>UKRINTEL</b> design	

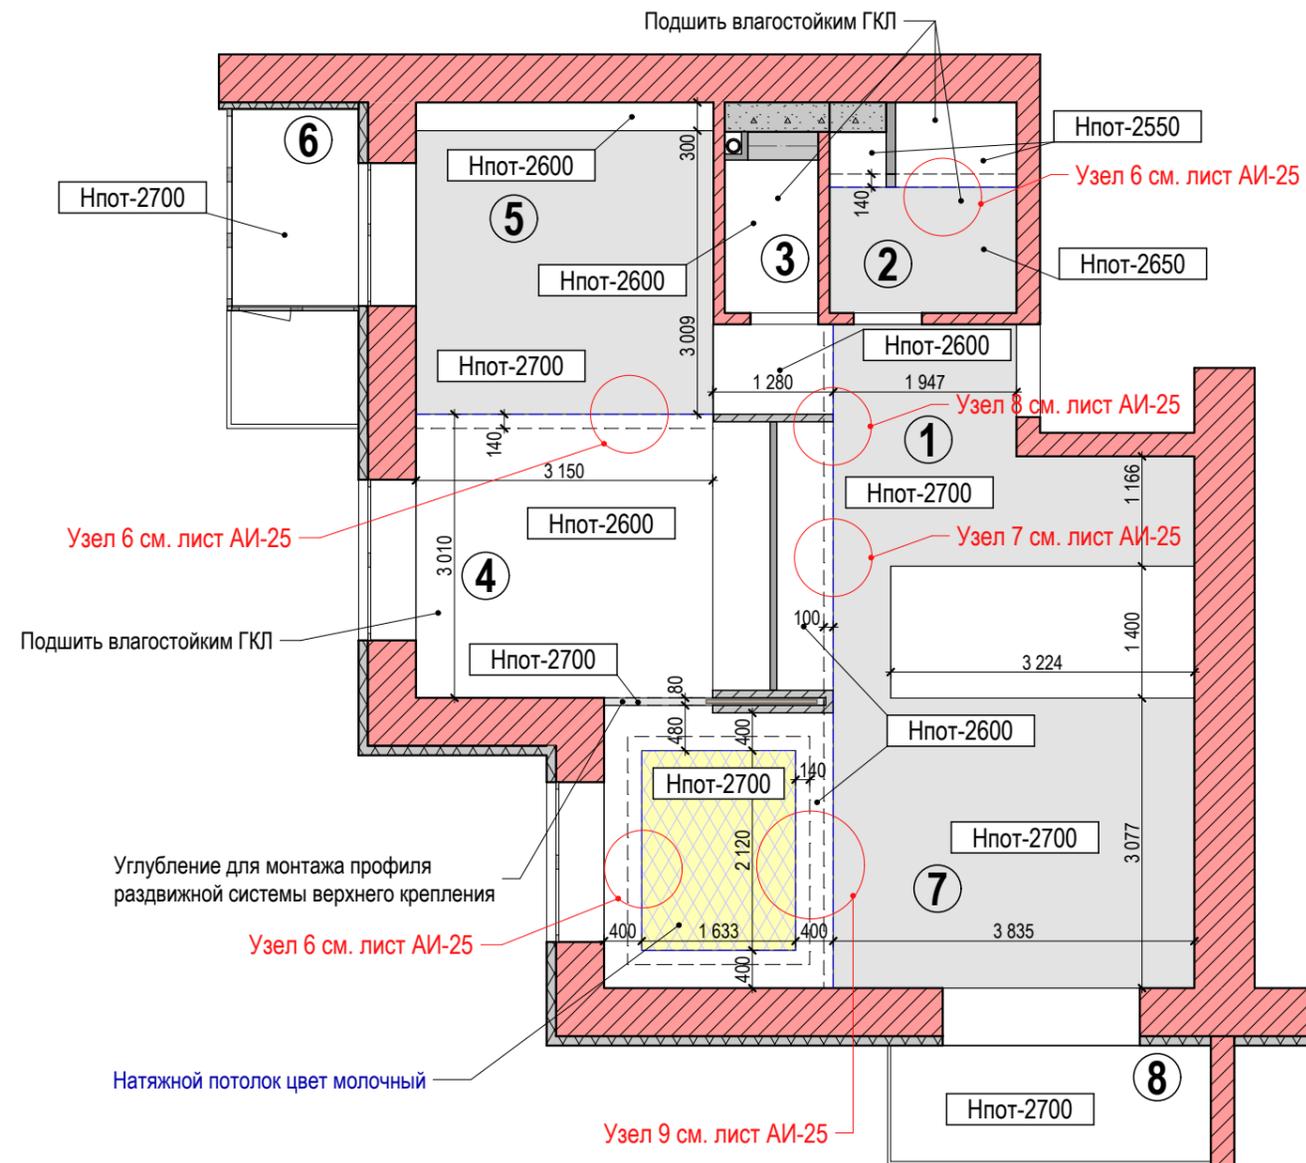


Экспликация помещений 1-го этажа

№	Наименование помещения	Площадь, м <sup>2</sup>
1	Холл с лестницей	15,26
2	Ванная комната	4,24
3	Гостевой санузел	1,92
4	Кухня	14,39
5	Столовая	8,16
6	Лоджия 1	2,81
7	Гостиная	20,54
8	Лоджия 2	4,18
<b>Общая площадь :</b>		<b>71,5</b>

**Примечание:**

1. Данный лист рассматривать совместно с листом АИ-25.
2. Все размеры высот указаны от уровня чистого пола.

						АИ 1-040615					
						Проект квартиры расположенной по адресу: г. Киев, ул. Гарматная 38.					
Изм.	Колич.	Лист	№ док.	Подпись	Дата	Дизайн-проект		Стадия	Лист	Листов	
								Р	23		
Разработал Антошук М.А.						План потолков 1-го этажа			<b>UKRINTEL</b> design		

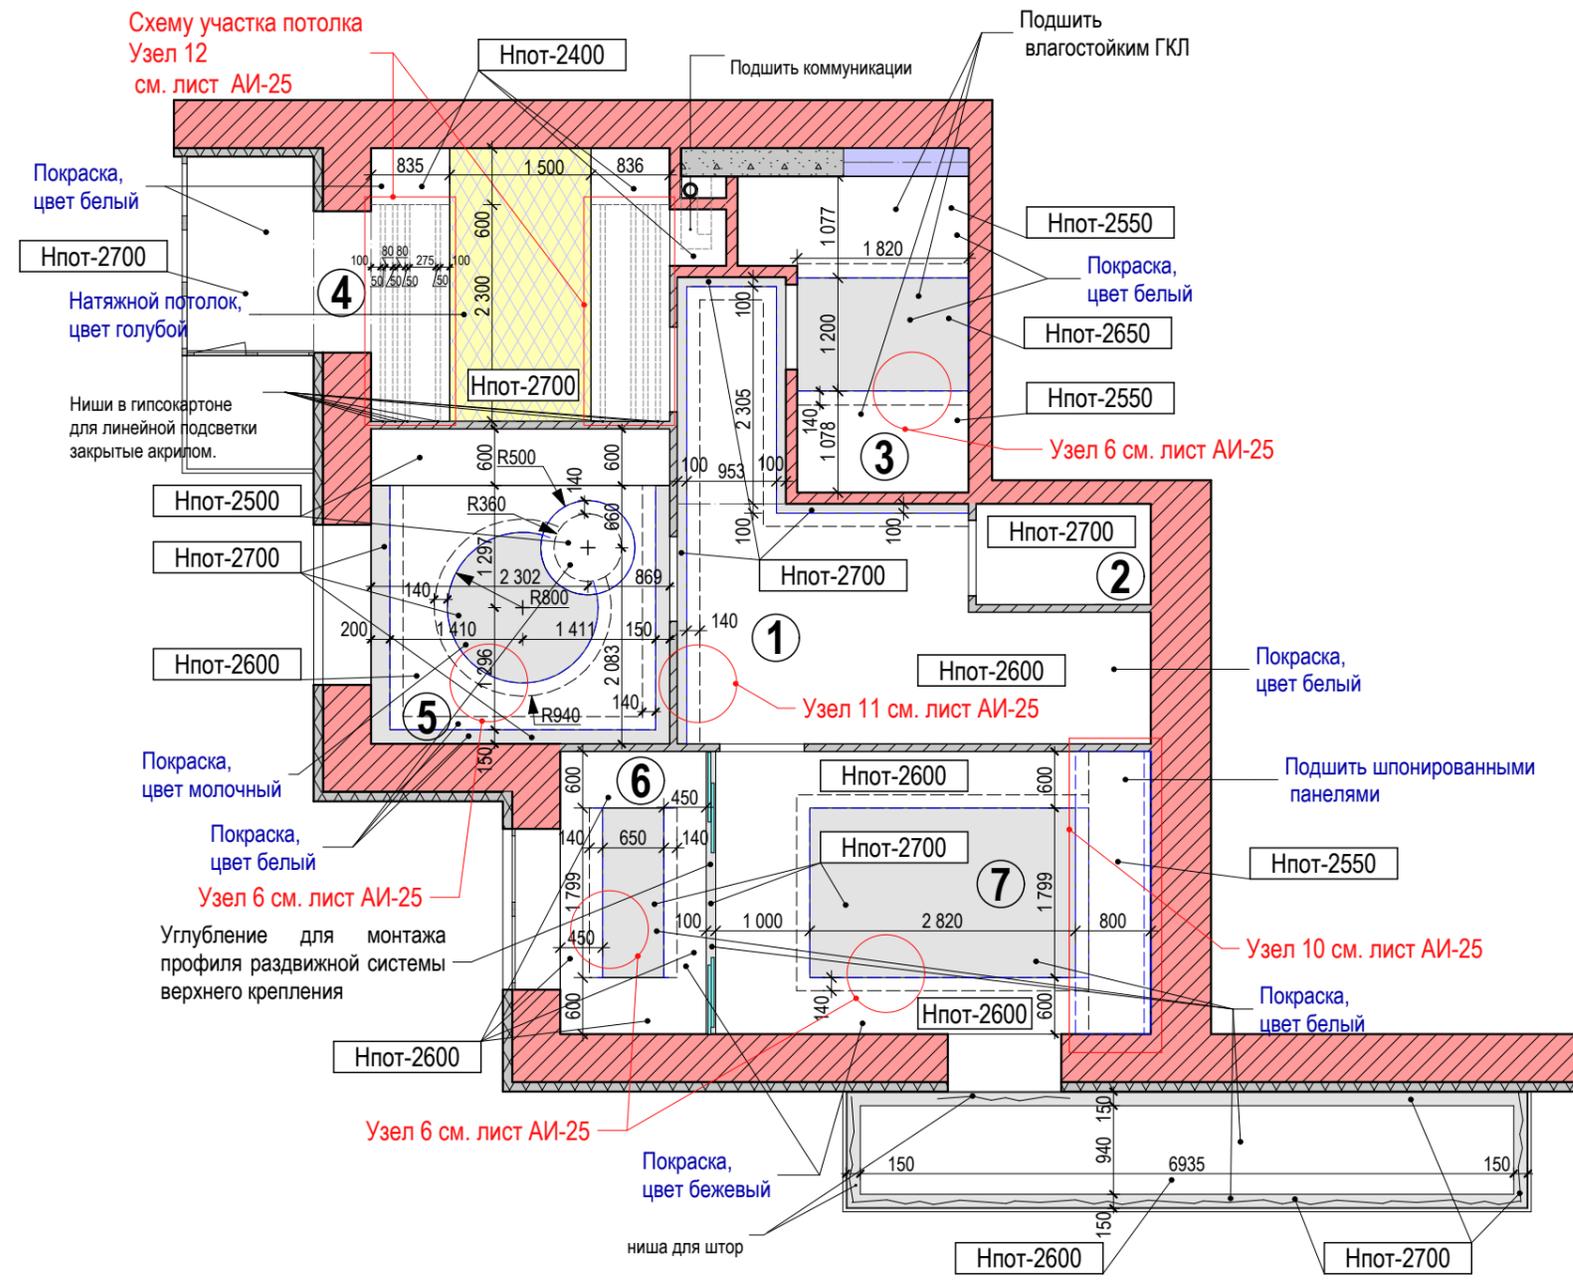

Экспликация помещений 2-го этажа


№	Наименование помещения	Площадь, м <sup>2</sup>
1	Холл	8,86
2	Кладовая	2,04
3	Санузел	6,71
4	Детская 1	12,91
5	Детская 2	10,60
6	Гардеробная	4,95
7	Хозяйская спальня	14,66
8	Балкон 1	8,98
<b>Общая площадь :</b>		<b>69,71</b>

**Примечание:**


1. Данный лист рассматривать совместно с листом АИ-25.
2. Все размеры высот указаны от уровня чистого пола.

						АИ 1-040615		
						Проект квартиры расположенной по адресу: г. Киев, ул. Гарматная 38.		
Изм.	Колич.	Лист	№ док.	Подпись	Дата			
						Дизайн-проект		
						Р	24	Листов
Разработал Антощук М.А.						План потолков 2-го этажа		
						<b>UKRINTEL</b> design		

**Узел 8**

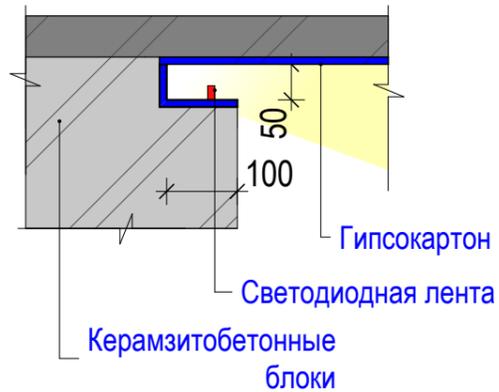


**Узел 7**

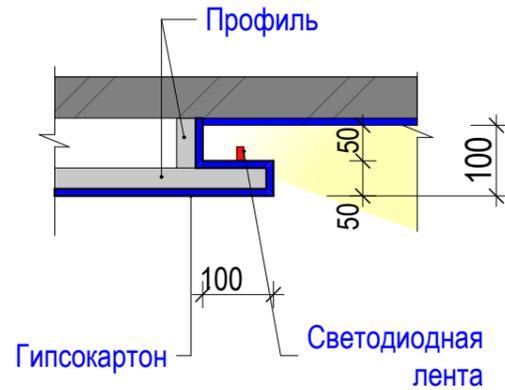


Короб для закарнизного света


**Узел 10**

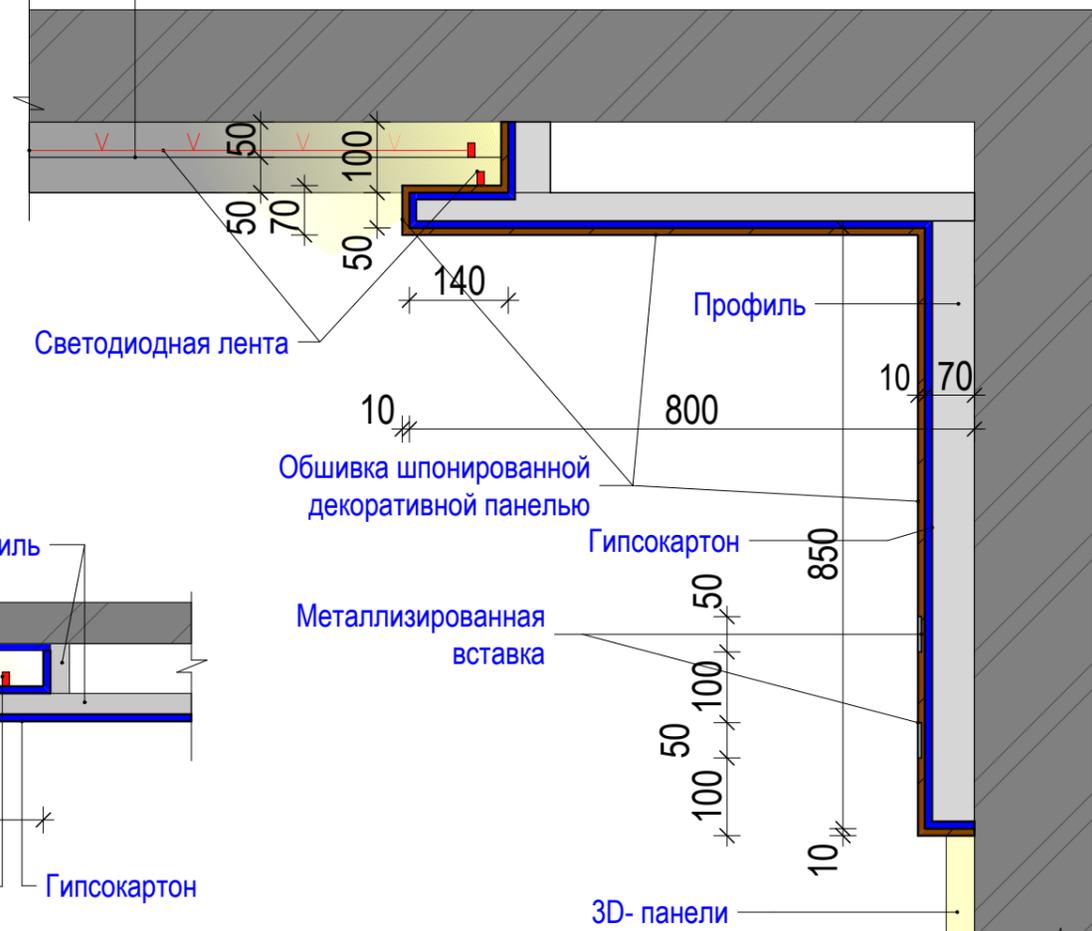


**Узел 9**

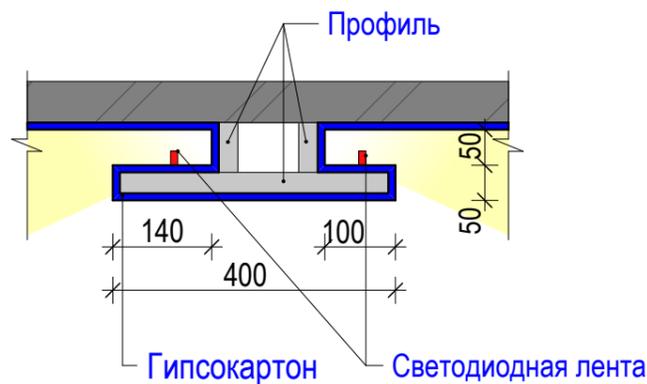


**Узел 6**

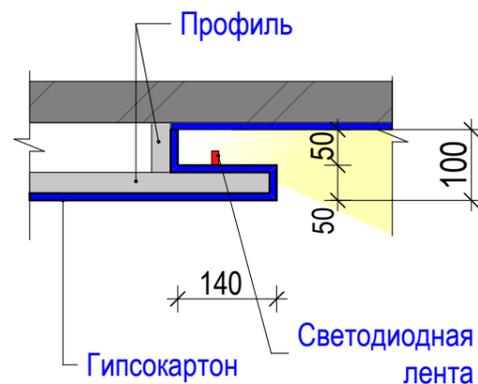


**Узел 11**

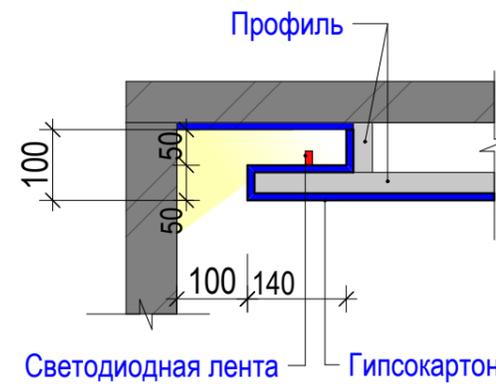


**Узел 12. Схема участка потолка в детской №1**

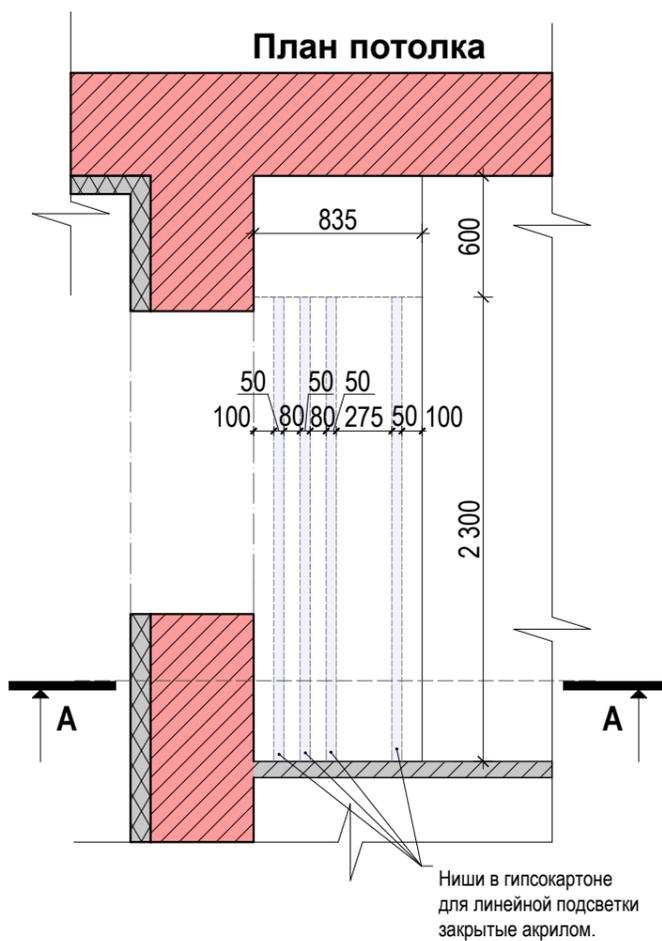

**Боковой вид**

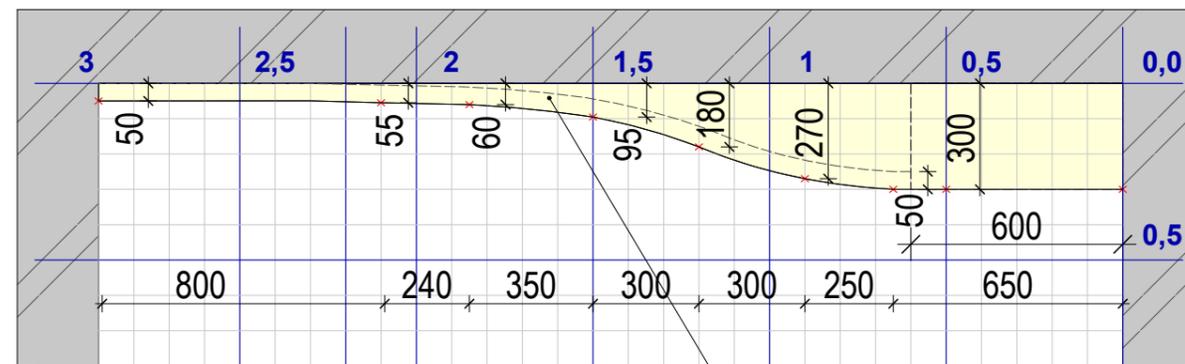


**Разрез А-А**

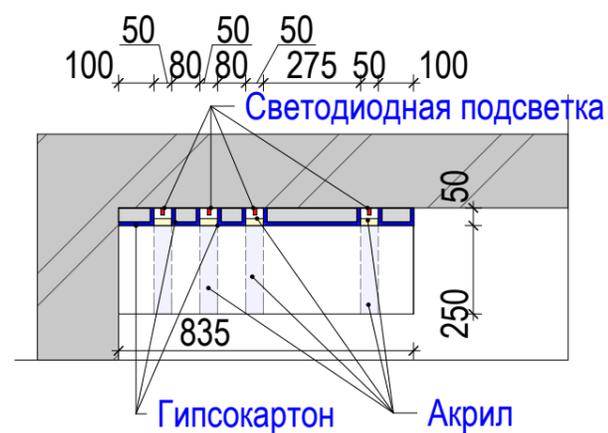

**Примечание:**

1. Данный лист рассматривать совместно с листами АИ-23, АИ-24.
2. Все размеры даны в чистом виде.

						<b>АИ 1-040615</b>			
						Проект квартиры расположенной по адресу: г. Киев, ул. Гарматная 38.			
Изм.	Колич.	Лист	№ док.	Подпись	Дата	Дизайн-проект	Стадия	Лист	Листов
							Р	25	
Разработал Антошук М.А.						Узлы 6,7,8,9,10,11,12			
						<b>UKRINTEL</b> design			

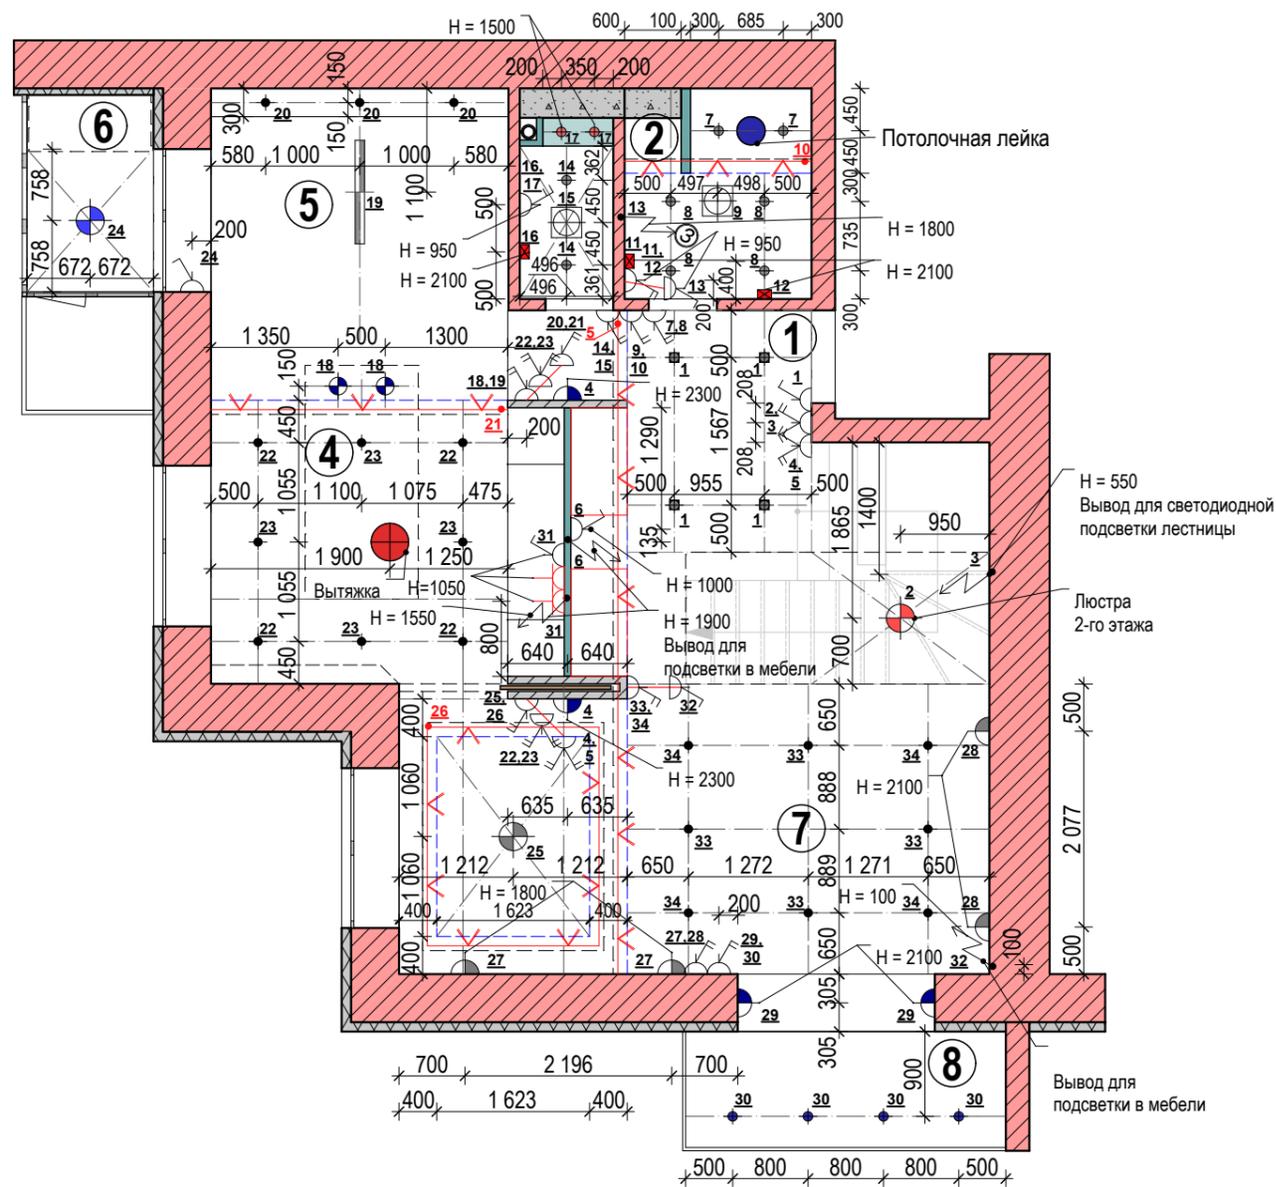

### Экспликация помещений 1-го этажа

№	Наименование помещения	Площадь, м <sup>2</sup>
1	Холл с лестницей	15,26
2	Ванная комната	4,24
3	Гостевой санузел	1,92
4	Кухня	14,39
5	Столовая	8,16
6	Лоджия 1	2,81
7	Гостиная	20,54
8	Лоджия 2	4,18
<b>Общая площадь :</b>		<b>71,5</b>


### Экспликация осветительных приборов

№ типа	Усл. обознач.	Наименование
1	◆ ◆ ◆	Точечный врезной светильник
2	◆ ◆	Точечный накладной светильник
3	— ◆	Подвесной светильник
4	■ ◆	Бра/настенный светильник
5	◆ ◆ ◆	Потолочный светильник/люстра
6	— ◆	Вывод для подсветки
7	— ◆ —	Линейная светодиодн. подсветка
8	◆ ◆ ◆	Вывод для подсветки зеркала
9	◆	Выключатель одноклавишный
10	◆ ◆	Выключатель двухклавишный
11	◆ ◆ ◆	Выключатель коридорной системы 2-клав.
12	◆	Вытяжной потолочный вентилятор

### Примечание:

1. Все размеры высот указаны от уровня чистого пола.
2. Все выключатели устанавливаются на высоте 900 мм от уровня чистого пола, если не указано иначе (высота до центра выключателя).
3. Все выключатели размещать в горизонтальной рамке.
4. Данный лист рассматривать совместно с листом АИ-28.

						<b>АИ 1-040615</b>			
						Проект квартиры расположенной по адресу: г. Киев, ул. Гарматная 38.			
Изм.	Колич.	Лист	№ док.	Подпись	Дата	Дизайн-проект	Стадия	Лист	Листов
							Р	26	
Разработал Антошук М.А.						План размещения светильников и выключателей 1-го этажа		<b>UKRINTEL</b> design	

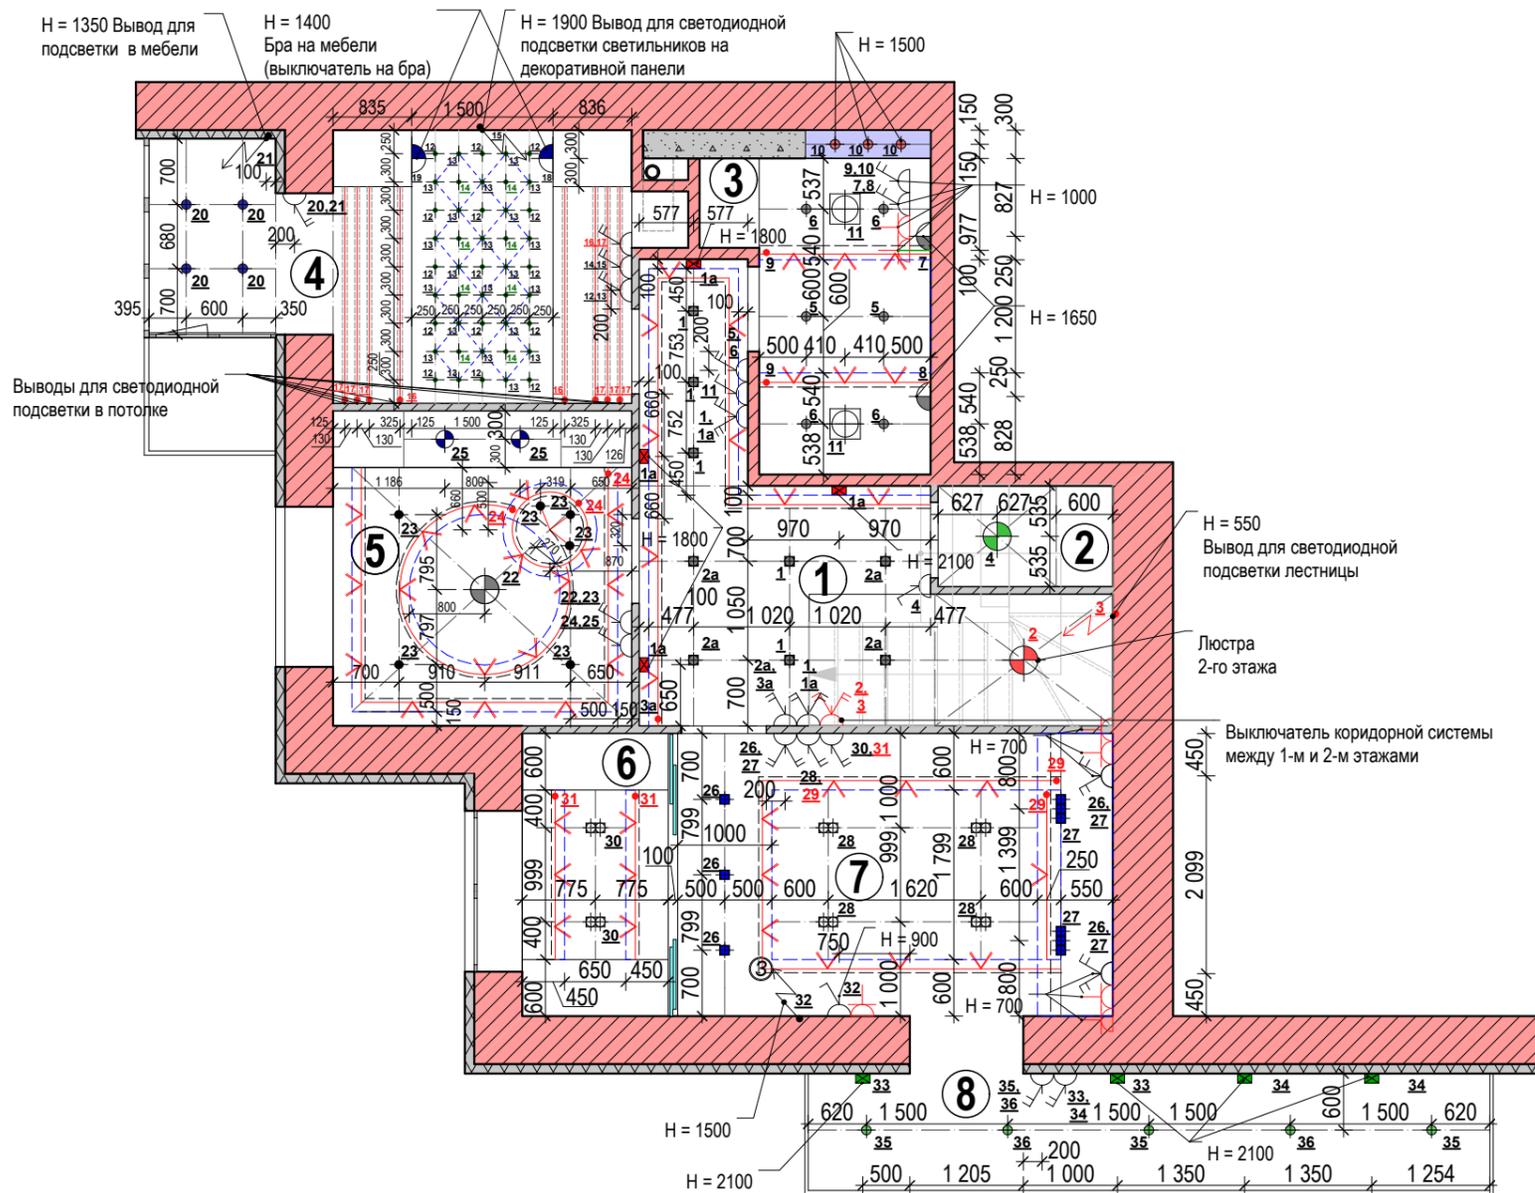

### Экспликация помещений 2-го этажа

№	Наименование помещения	Площадь, м <sup>2</sup>
1	Холл	8,86
2	Кладовая	2,04
3	Санузел	6,71
4	Детская 1	12,91
5	Детская 2	10,60
6	Гардеробная	4,95
7	Хозяйская спальня	14,66
8	Балкон 1	8,98
<b>Общая площадь :</b>		<b>69,71</b>

### Экспликация осветительных приборов 2-го этажа

№ типа	Усл. обознач.	Наименование
1	◆◆◆◆◆◆◆◆◆◆	Точечный врезной светильник
2	◆◆	Точечный накладной светильник
3	◆◆	Подвесной светильник
4	■◆◆◆◆◆	Бра/настенный светильник
5	◆◆◆◆◆◆◆◆◆◆	Потолочный светильник/люстра
6	◆◆◆◆◆◆◆◆◆◆	Вывод для подсветки
7	◆◆◆◆◆◆◆◆◆◆	Линейная светодиодн. подсветка
8	◆◆◆◆◆◆◆◆◆◆	Вывод для подсветки зеркала
9	◆◆◆◆◆◆◆◆◆◆	Выключатель одноклавишный
10	◆◆◆◆◆◆◆◆◆◆	Выключатель двухклавишный
11	◆◆◆◆◆◆◆◆◆◆	Выключатель коридорной системы 2-клав.
12	◆◆◆◆◆◆◆◆◆◆	Вытяжной потолочный вентилятор

### Примечание:

1. Все размеры высот указаны от уровня чистого пола.
2. Все выключатели устанавливаются на высоте 900 мм от уровня чистого пола, если не указано иначе (высота до центра выключателя).
3. Все выключатели размещать в горизонтальной рамке.
4. Данный лист рассматривать совместно с листом АИ-28.

Изм.						Колич.			Лист			№ док.			Подпись			Дата		
<b>АИ 1-040615</b>																				
Проект квартиры расположенной по адресу: г. Киев, ул. Гарматная 38.																				
Дизайн-проект												Стадия		Лист		Листов				
План размещения светильников и выключателей 2-го этажа												Р		27						
Разработал Антошук М.А.												<b>UKRINTEL</b> design								

Экспликация осветительных приборов 1-го этажа

№ типа	№ помещения	Усл. обозн.	№ группы	Наименование	Размер,мм	Спецификация	Кол-во, шт
1	1	⊕	6,7,8	Точечный накладной светильник	100x100x120h	POLAND 76044, цвет белый	4
2	1,7	⌒	4,29	Бра	115x320	EGLO 36268, цвет серый/серебристый	4
3	2,3	⊕	7,14	Точечный врезной светильник	Ø90	EGLO 64121, белый	4
4	3	⊕	17	Точечный врезной светильник	Ø90	KANLUX 36885, серебристый	2
5	3	■	16	Бра	120x120	POLAND 66354, белый/хром	1
6	1,4,7	⚡	3,6,32	Подсветка в мебели		Светодиодная лента цвет белый или другая	
7	1,2,4,7	— — — — — 5	5,10,21,26	Закарнизная подсветка		Светодиодная лента цвет белый	20,5 м.п.
8	2	■	11,12	Бра	220x110	Светильник для ванной POLAND 66360 серебристый	2
9	2	⊕	8	Точечный врезной светильник	100x100	EGLO 64110	4
10	4	⊕	18	Подвесной светильник	Ø220	IDEAL LUX 67609 или IDEAL LUX 67526	2
11	5	⊕	19	Подвесная люстра	1100x230	IDEAL LUX 56369	2
12	6	⊕	24	Потолочный светильник	Ø370	POLAND 76149	2
13	4,5,7	⊕	20,22,23,33,34	Точечный врезной светильник	Ø90	EGLO 38241 или EGLO 64142 цвет белый	19
14	7	⊕	25	Потолочный светильник	Ø430	POLAND 78113	1
15	8	⊕	30	Точечный накладной светильник	100x150	SLV 73697	4
16	7	⌒	27,28	Бра	140x150	IDEAL LUX 561531 или IDEAL LUX 56406	4
17		⌒		Выключатель одноклавишный		Legrand Galea Life, цвет жемчужный (или Legrand Etika, слоновая кость)	См. лист АИ-29
18		⌒		Выключатель двухклавишный		Legrand Galea Life, цвет жемчужный (или Legrand Etika, слоновая кость)	См. лист АИ-29
19		⌒		Выключатель коридорной системы 2-клав.		Legrand Galea Life, цвет жемчужный (или Legrand Etika, слоновая кость)	См. лист АИ-29
20	2,3	⊕	9,15	Вытяжной потолочный вентилятор		Потолочный диффузор, цвет белый	2

Экспликация осветительных приборов 2-го этажа

№ типа	№ помещения	Усл. обозн.	№ группы	Наименование	Размер,мм	Спецификация	Кол-во, шт
1	1	⊕	1,2а	Точечный накладной светильник	100x100x120h	POLAND 76044, цвет белый	9
2	1	■	1а	Бра	115x320	Artemide Cadmo parete, белый	3
3	2	⊕	4	Потолочный светильник	Ø290	EGLO 36576, белый/хром	1
4	3	⊕	17	Точечный врезной светильник	Ø90	KANLUX 36885, серебристый	3
5	3	⊕	5,6	Точечный врезной светильник	90x90	POLAND 66357	6
6	3	⌒	7,8	Бра	200x120	EGLO 31317	2
7	1,3,4,5,6,7	— — — — — 5	5,10,21,26	Светодиодная подсветка		Светодиодная лента цвет белый	56,95 м.п.
8	4	⌒	12	Бра на мебели	220x110	IDEAL LUX 48501 серебристый	2
9	4	⊕	20	Точечный накладной светильник	130x120	POLAND 76176	4
10	5	⊕	25	Подвесной светильник	Ø220	MASSIVE KICO GIRAF 40590/55/10	2
11	5	⊕	22	Люстра-вентилятор	Ø1070	Faro Tinos Illuminated Ceiling Fan (Children's Room)	1
12	5	⊕	23	Точечный светильник	100x100	Точечный светильник из стекла 8163 CH-WH	6
13	6,7	⊕	30,28	Точечный врезной светильник		Delta Light, двойной белый	6
14	7	⊕	26	Точечный врезной светильник			3
15	7	⊕	27	Точечный врезной светильник		Delta Light, тройной черный	2
16	8	⊕	35,36	Точечный врезной светильник		Delta Light, одинарный белый	5
17	8	⊕	33,34	Бра	500x100	Mantra pop bra белый MN_0903	4
18		⌒		Выключатель одноклавишный		Legrand Galea Life, цвет жемчужный (или Legrand Etika, слоновая кость)	См. лист АИ-30
19		⌒		Выключатель двухклавишный		Legrand Galea Life, цвет жемчужный (или Legrand Etika, слоновая кость)	См. лист АИ-30
20		⌒		Выключатель коридорной системы 2-клав.		Legrand Galea Life, цвет жемчужный (или Legrand Etika, слоновая кость)	См. лист АИ-30
21	3	⊕	11	Вытяжной потолочный вентилятор		Потолочный диффузор, цвет белый	2


Примечание:

1. Данный лист рассматривать совместно с листами АИ-26, АИ -27.

						АИ 1-040615		
						Проект квартиры расположенной по адресу: г. Киев, ул. Гарматная 38.		
Изм.	Колич.	Лист	№ док.	Подпись	Дата			
						Дизайн-проект		Стадия Р
								Лист 28
								Листов
Разработал Антошук М.А.						Экспликация осветительных приборов		<b>UKRINTEL</b> design

Экспликация помещений 1-го этажа

№	Наименование помещения	Площадь, м <sup>2</sup>
1	Холл с лестницей	15,26
2	Ванная комната	4,24
3	Гостевой санузел	1,92
4	Кухня	14,39
5	Столовая	8,16
6	Лоджия 1	2,81
7	Гостиная	20,54
8	Лоджия 2	4,18
<b>Общая площадь :</b>		<b>71,5</b>

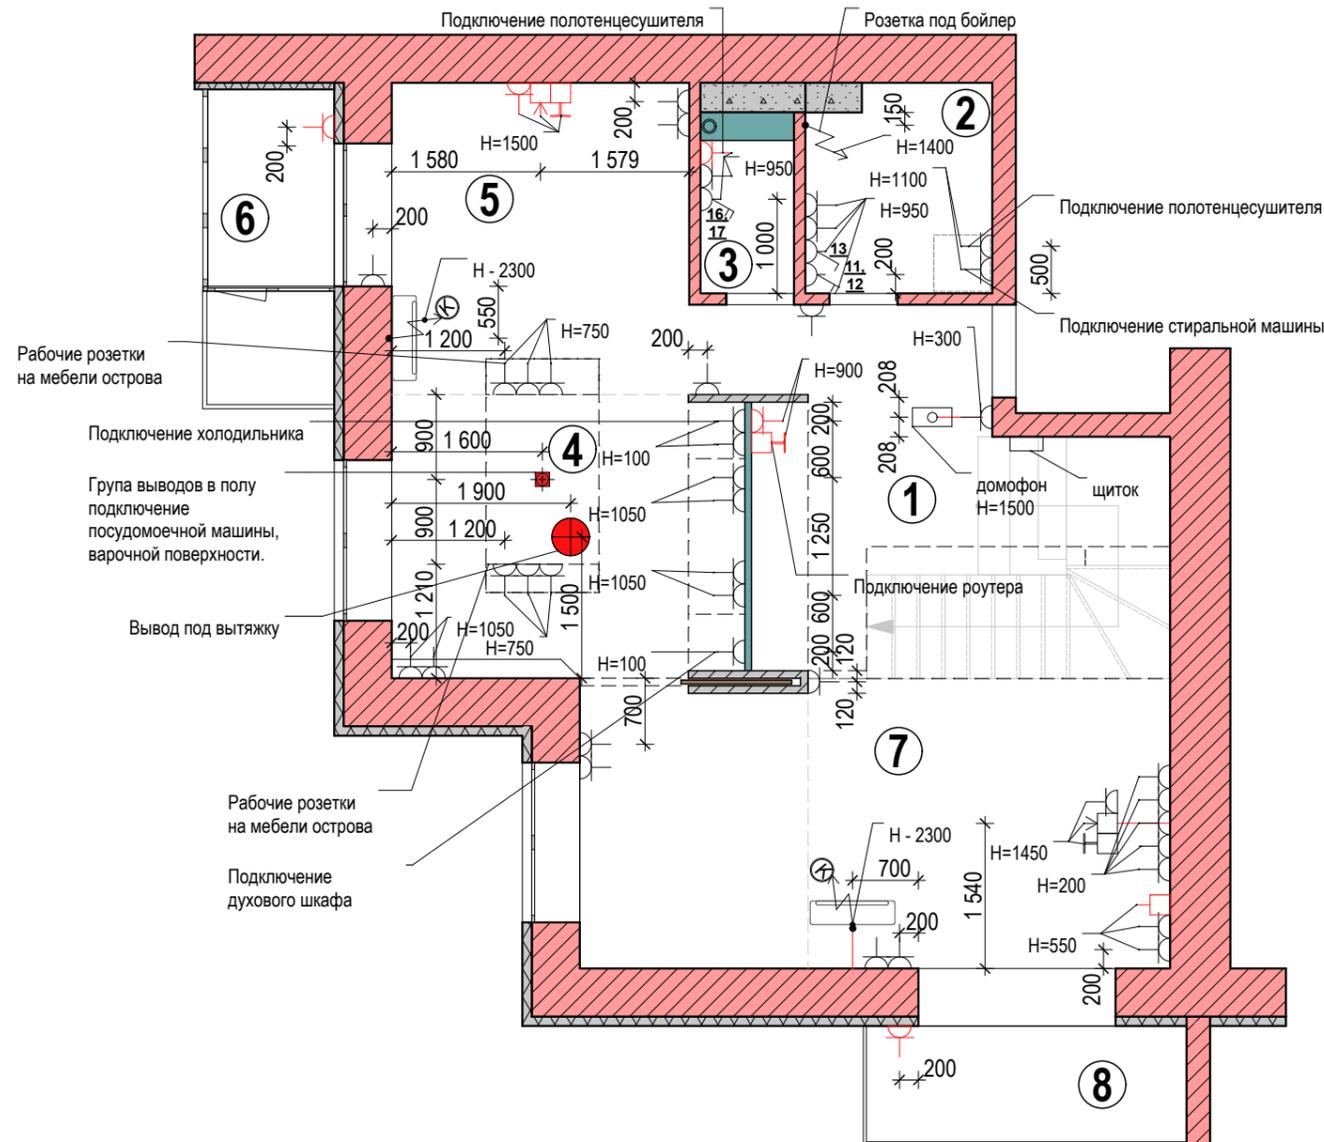

Экспликация розеток

Усл. обознач.	Наименование
	Розетка
	Группа выводов в полу
	Вывод под вытяжку
	Розетка TV
	Розетка интернет
	Домофон
	Телефонный кабель
	Вывод для кондиционера

Спецификация розеток и выключателей 1-го этажа

№ типа	Усл. обознач.	Наименование	Спецификация	Кол-во, шт
1		Розетка	Legrand Galea Life, цвет жемчужный (или Legrand Etika, слоновая кость)	43
2		Рамка одинарна	Legrand Galea Life, цвет жемчужный (или Legrand Etika, слоновая кость)	7
3		Рамка 2-я горизонтальная	Legrand Galea Life, цвет жемчужный (или Legrand Etika, слоновая кость)	13
4		Рамка 3-я горизонтальная	Legrand Galea Life, цвет жемчужный (или Legrand Etika, слоновая кость)	11
5		Рамка 4-я горизонтальная	Legrand Galea Life, цвет жемчужный (или Legrand Etika, слоновая кость)	1
6		Розетка TV	Legrand Galea Life, цвет жемчужный (или Legrand Etika, слоновая кость)	2
7		Розетка интернет	Legrand Galea Life, цвет жемчужный (или Legrand Etika, слоновая кость)	2
8		Выключатель одноклавишный	Legrand Galea Life, цвет жемчужный (или Legrand Etika, слоновая кость)	6
9		Выключатель двухклавишный	Legrand Galea Life, цвет жемчужный (или Legrand Etika, слоновая кость)	15
10		Терморегулятор подогрева пола		5
11		Телефонная розетка		1
12		Рамка 5-я горизонтальная	Legrand Galea Life, цвет жемчужный (или Legrand Etika, слоновая кость)	1


Примечание:

1. Все размеры высот указаны от уровня чистого пола.
2. Все розетки устанавливаются на высоте 300 мм от уровня чистого пола, если не указано иначе (высота до центра розетки).

						АИ 1-040615		
						Проект квартиры расположенной по адресу: г. Киев, ул. Гарматная 38.		
Изм.	Колич.	Лист	№ док.	Подпись	Дата	Дизайн-проект		
						Р	29	Листов
						План размещения розеток и эл. слаботочных выводов 1-го этажа		
Разработал Антошук М.А.						<b>UKRINTEL</b> design		

Экспликация помещений 2-го этажа

№	Наименование помещения	Площадь, м <sup>2</sup>
1	Холл	8,86
2	Кладовая	2,04
3	Санузел	6,71
4	Детская 1	12,91
5	Детская 2	10,60
6	Гардеробная	4,95
7	Хозяйская спальня	14,66
8	Балкон 1	8,98
<b>Общая площадь :</b>		<b>69,71</b>

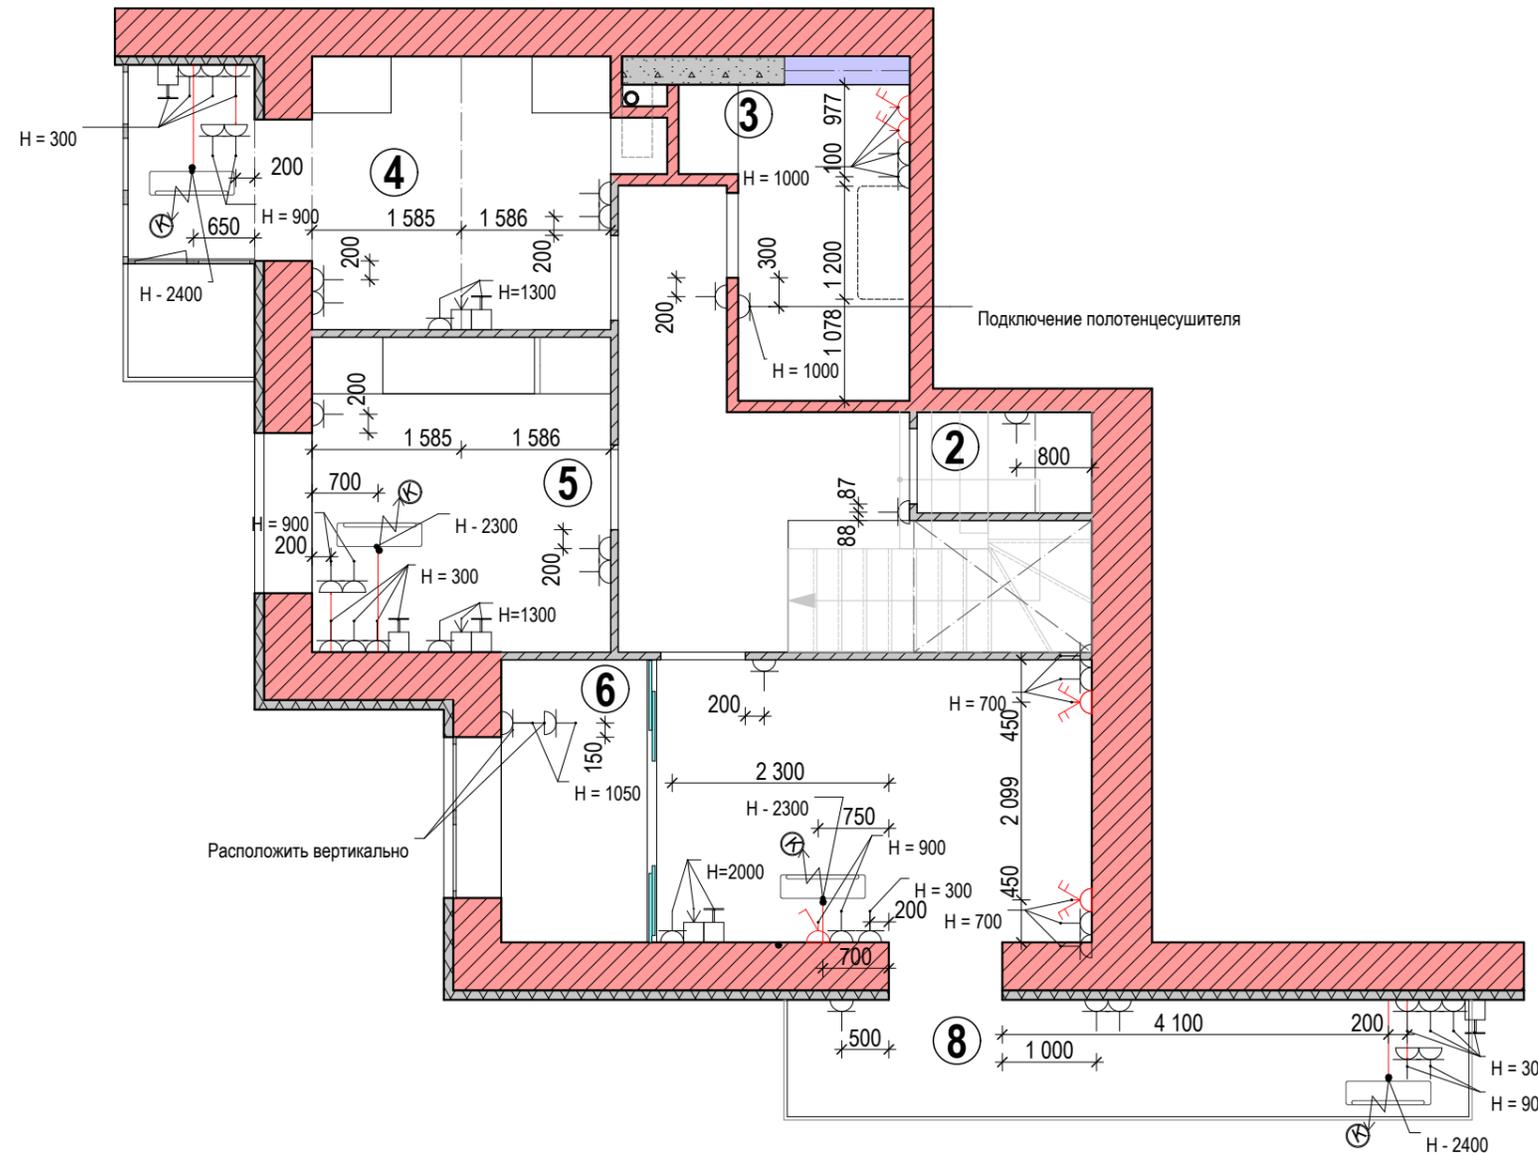

Экспликация розеток

Усл. обознач.	Наименование
	Розетка
	Розетка TV
	Розетка интернет
	Вывод для кондиционера

Примечание:


1. Все размеры высот указаны от уровня чистого пола.
2. Все розетки устанавливаются на высоте 300 мм от уровня чистого пола, если не указано иначе (высота до центра розетки).

Спецификация розеток и выключателей 2-го этажа


№ типа	Усл. обознач.	Наименование	Спецификация	Кол-во, шт
1		Розетка	Legrand Galea Life, цвет жемчужный (или Legrand Etika, слоновая кость)	43
2		Рамка одинарна	Legrand Galea Life, цвет жемчужный (или Legrand Etika, слоновая кость)	11
3		Рамка 2-я горизонтальна	Legrand Galea Life, цвет жемчужный (или Legrand Etika, слоновая кость)	11
4		Рамка 3-я горизонтальна	Legrand Galea Life, цвет жемчужный (или Legrand Etika, слоновая кость)	9
5		Рамка 4-я горизонтальна	Legrand Galea Life, цвет жемчужный (или Legrand Etika, слоновая кость)	4
6		Розетка TV	Legrand Galea Life, цвет жемчужный (или Legrand Etika, слоновая кость)	3
7		Розетка интернет	Legrand Galea Life, цвет жемчужный (или Legrand Etika, слоновая кость)	6
8		Выключатель одноклавишный	Legrand Galea Life, цвет жемчужный (или Legrand Etika, слоновая кость)	3
9		Выключатель двухклавишный	Legrand Galea Life, цвет жемчужный (или Legrand Etika, слоновая кость)	20
10		Терморегулятор подогрева пола		3

						АИ 1-040615			
						Проект квартиры расположенной по адресу: г. Киев, ул. Гарматная 38.			
Изм.	Колич.	Лист	№ док.	Подпись	Дата	Дизайн-проект	Стадия	Лист	Листов
							Р	30	
Разработал Антошук М.А.						План размещения розеток и эл. слаботочных выводов 2-го этажа			
						<b>UKRINTEL</b> design			


**Декоративная стена с полками**

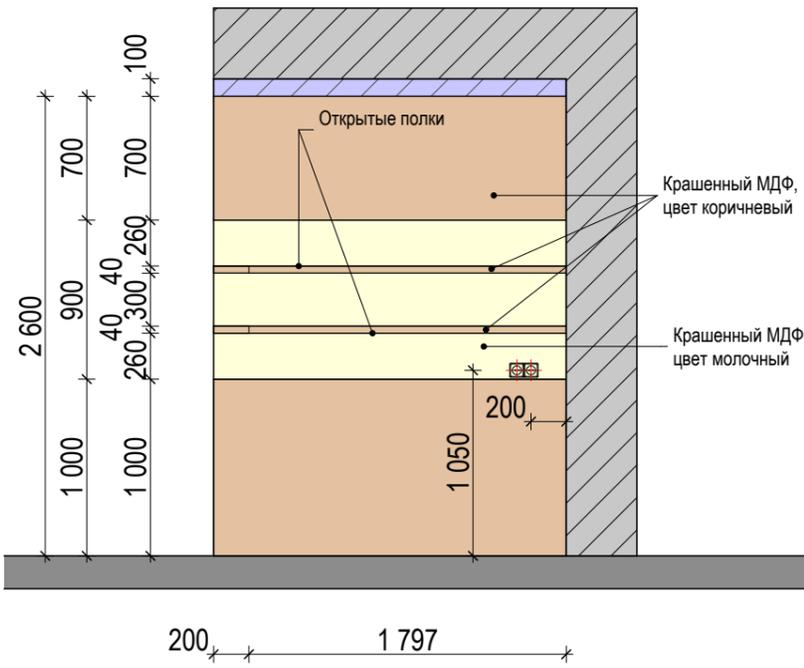


**Схема мебели кухни  
Фасад**

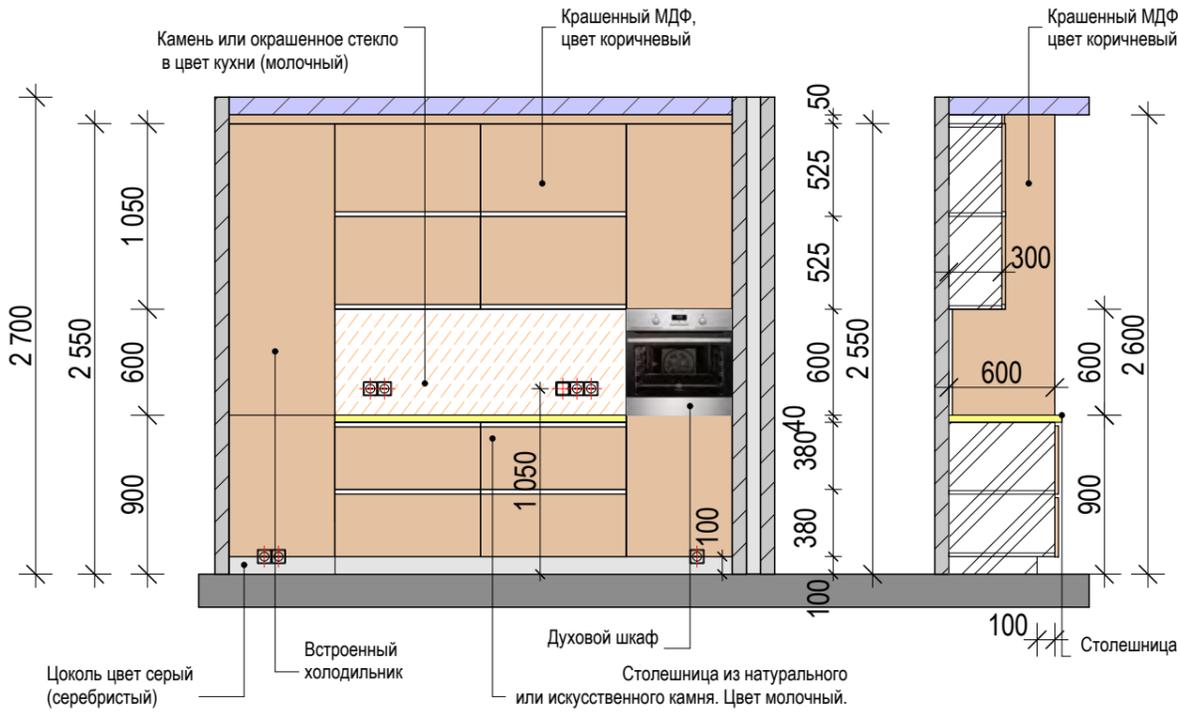

**Разрез**

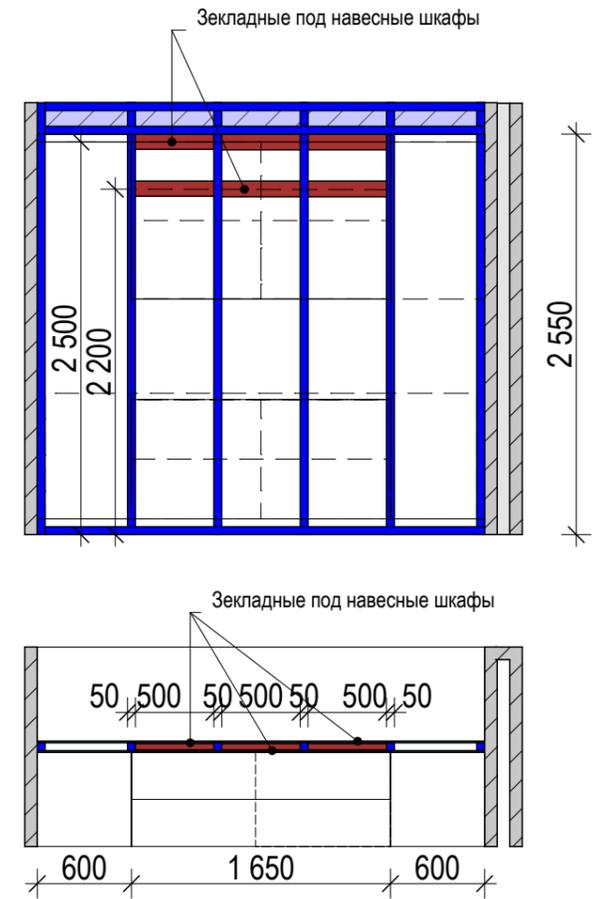



**Схема острова кухни**

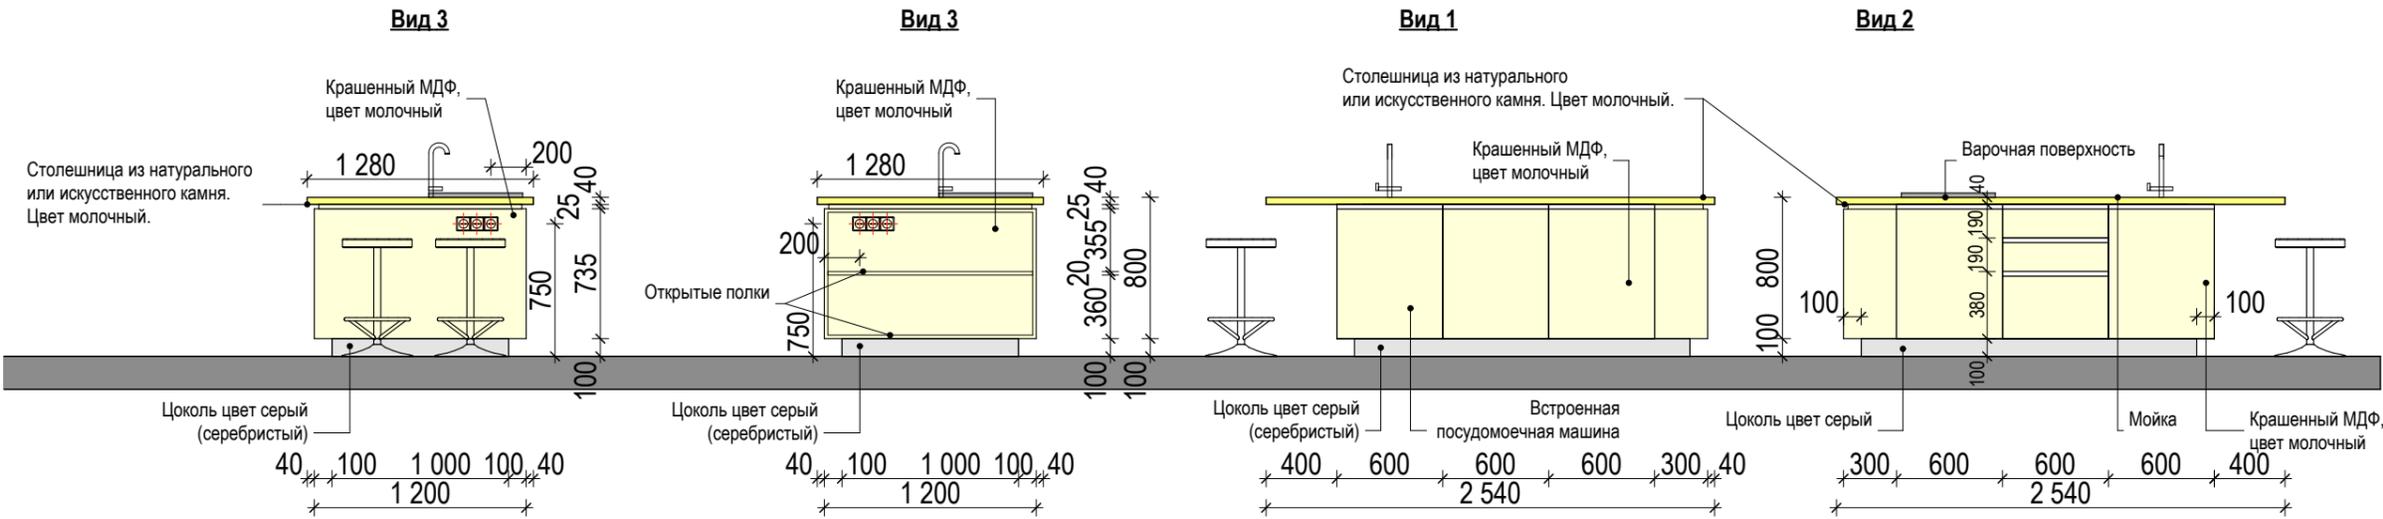

**Примеры мойки  
FRANKE**



**План мебели кухни**

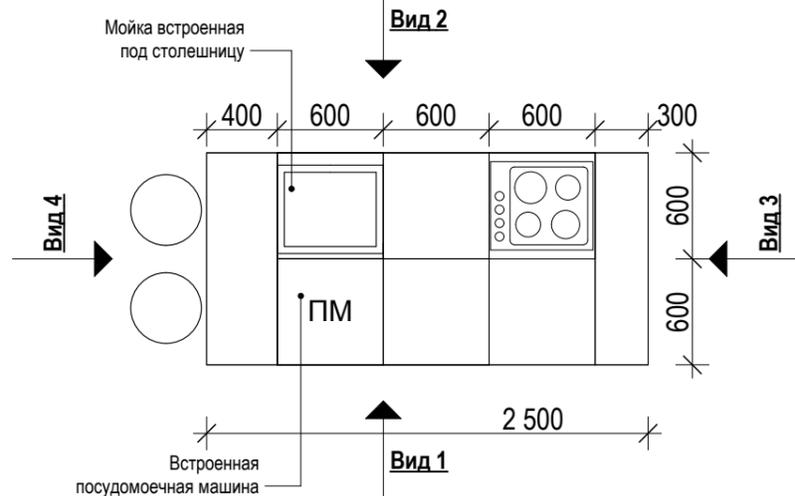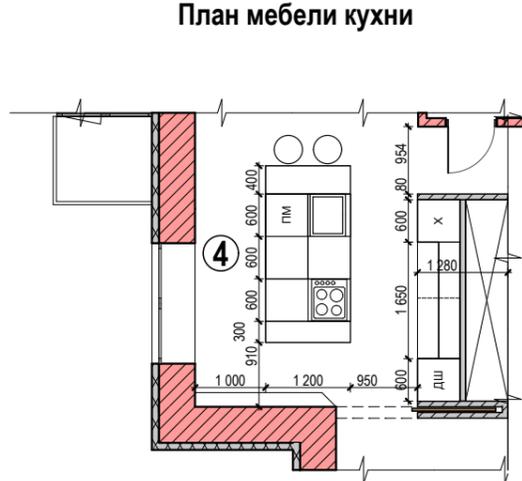






**Примечание:**

1. Столешницу выполнить из натурального или искусственного камня.
2. Мойку встроить под столешницу.
3. Предусмотреть подсветку в навесных шкафах
4. Все размеры по кухне и дополнительной мебели уточнить после монтажа и отделки стен.

						<b>АИ 1-040615</b>			
						Проект квартиры расположенной по адресу: г. Киев, ул. Гарматная 38.			
Изм.	Колич.	Лист	№ док.	Подпись	Дата	Дизайн-проект	Стадия	Лист	Листов
							Р	31	
Разработал Антошук М.А.						Схема мебели кухни		<b>UKRINTEL</b> design	

## Развертка стен в холле и гостиной

## План расстановки мебели

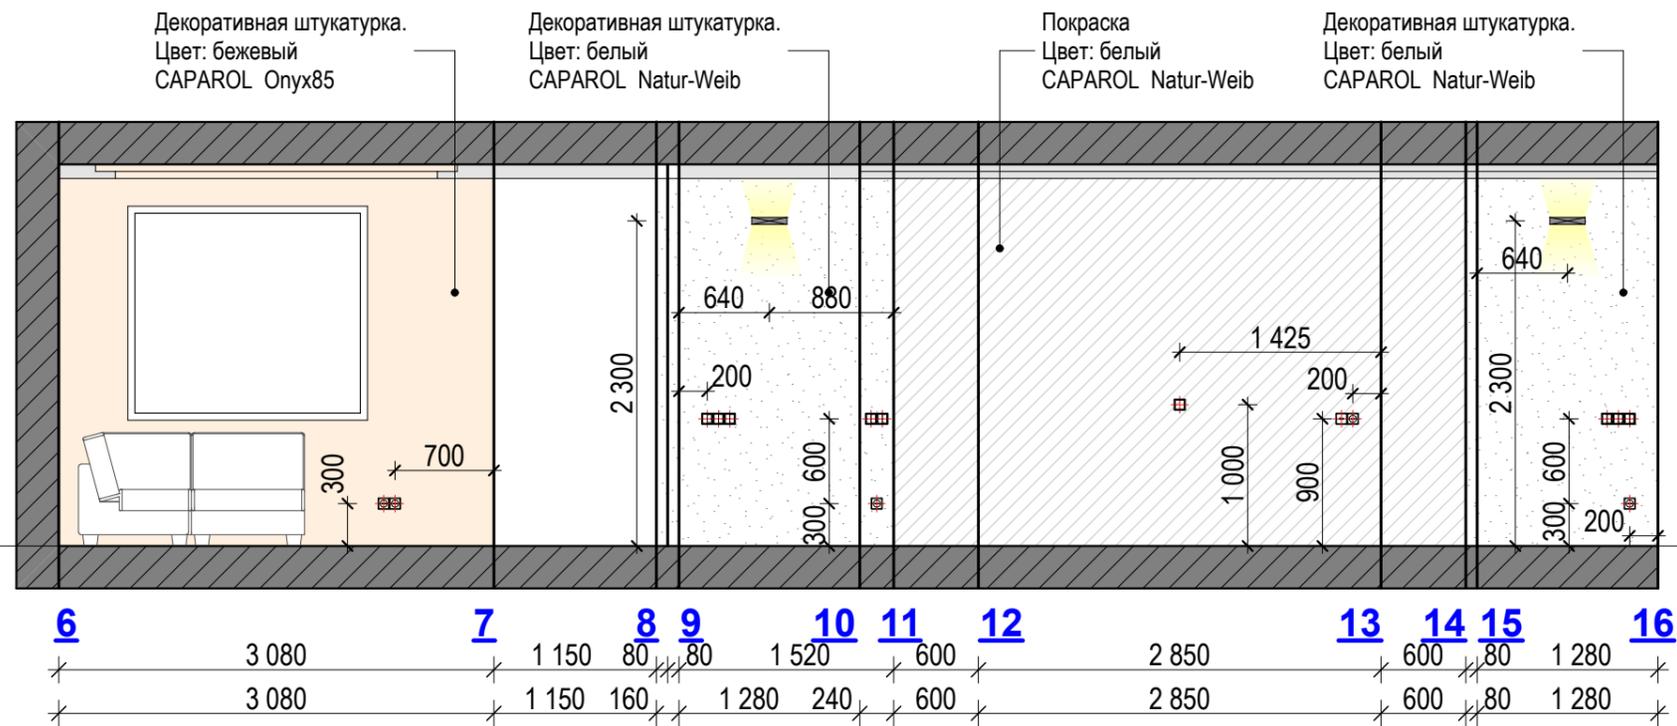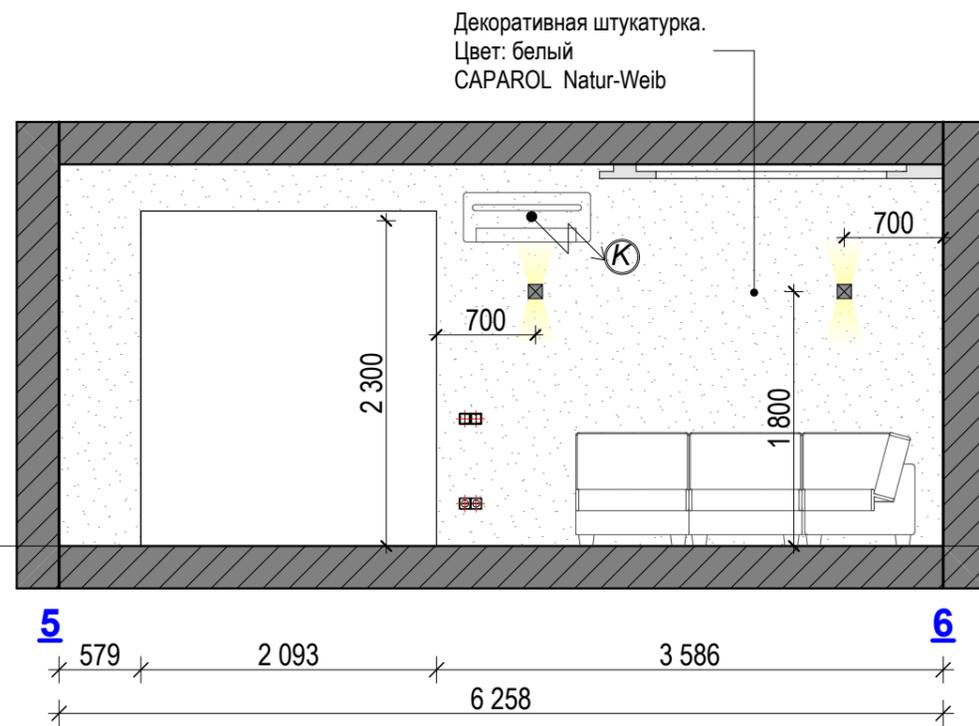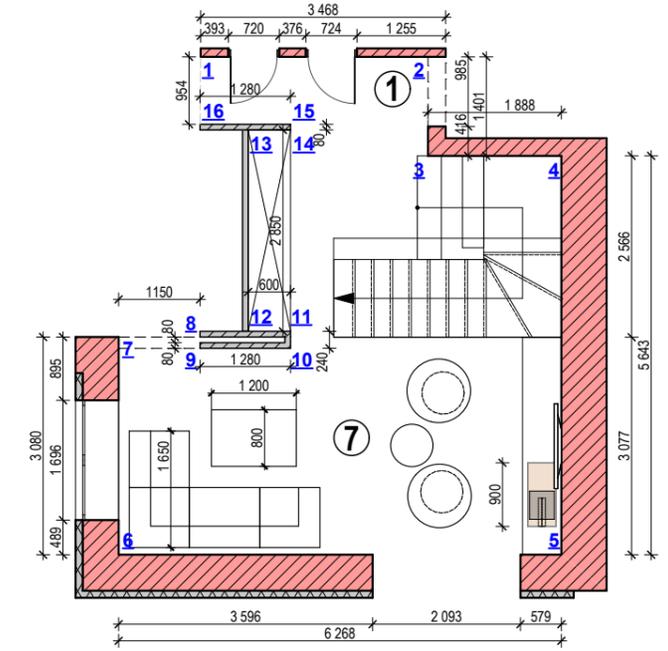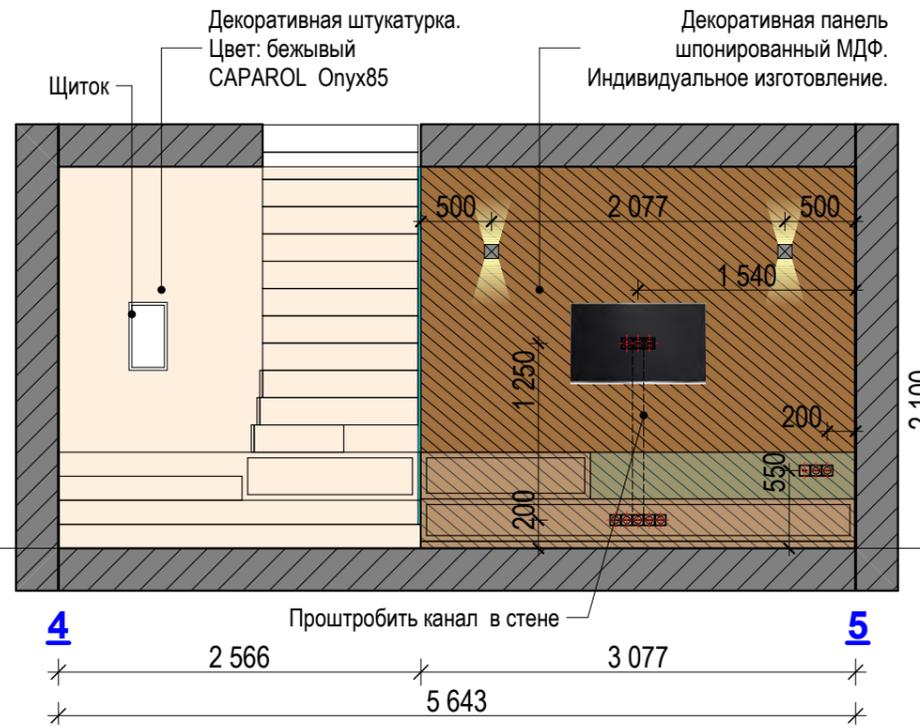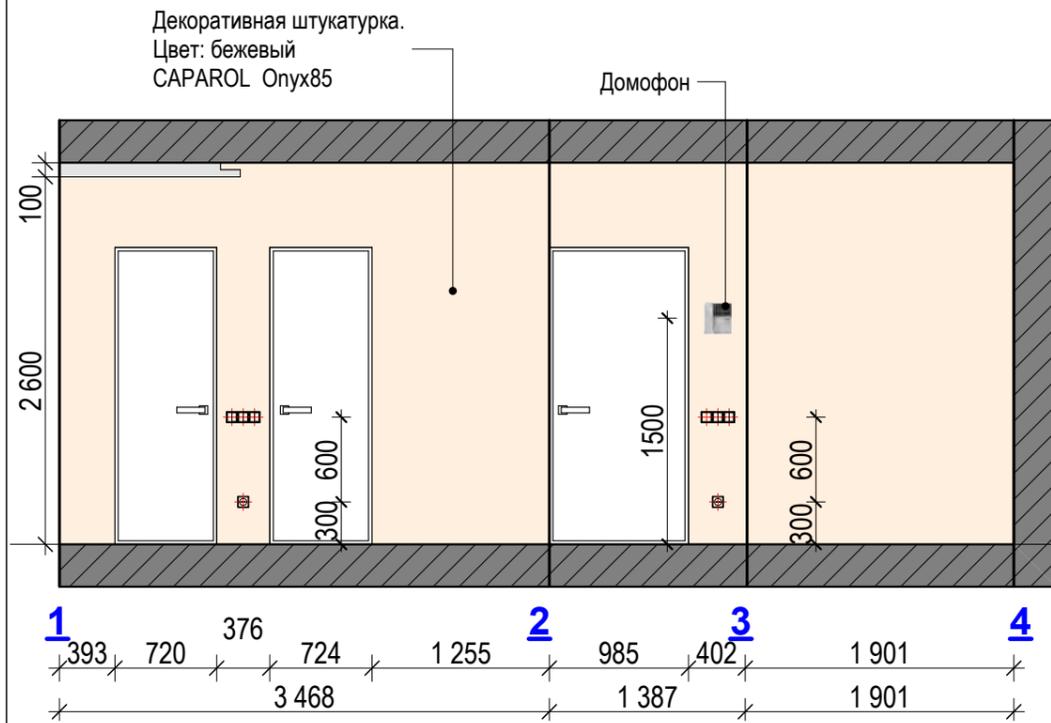




### Примечание:

1. Данный лист рассматривать совместно с листом АИ-43.
2. Все размеры высот указаны от уровня чистого пола.

						АИ 1-040615			
						Проект квартиры расположенной по адресу: г. Киев, ул. Гарматная 38.			
Изм.	Колич.	Лист	№ док.	Подпись	Дата	Дизайн-проект	Стадия	Лист	Листов
							Р	32	
Разработал Антощук М.А.						Развертка стен в холле и гостиной		UKRINTEL design	

## Развертка стен в кухне и столовой

## План расстановки мебели

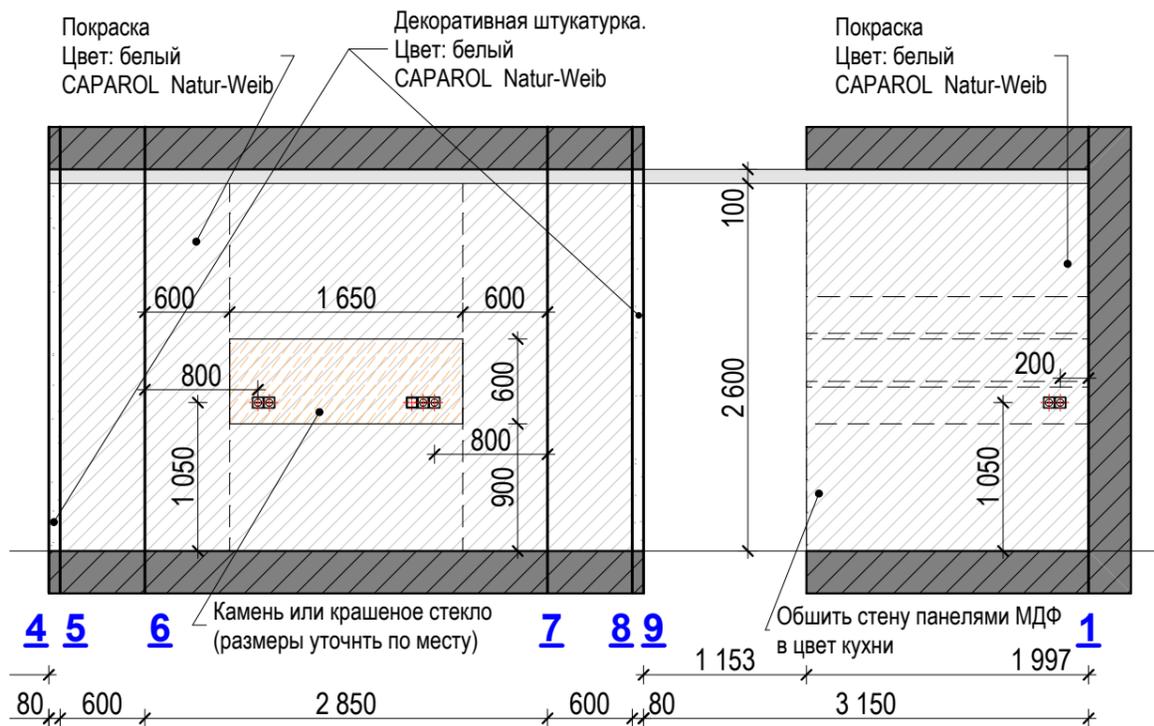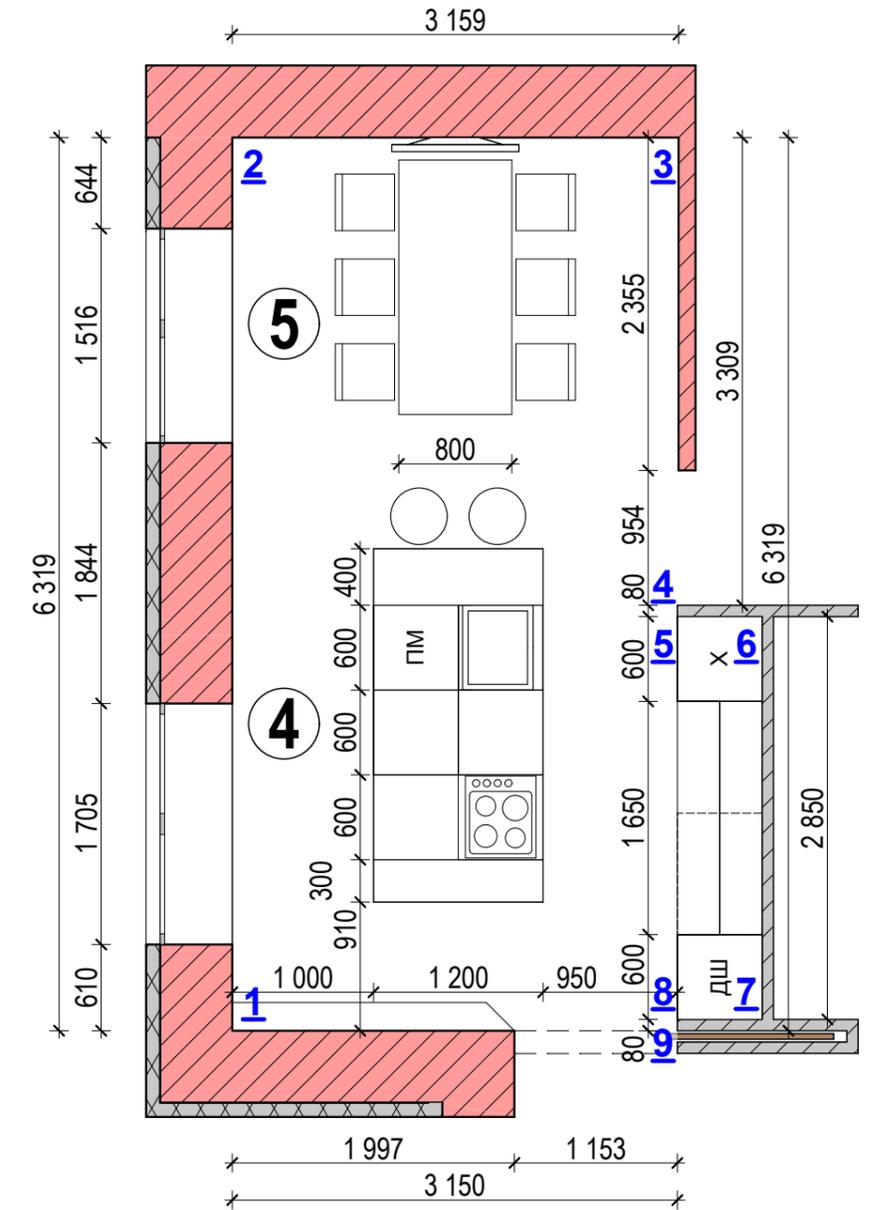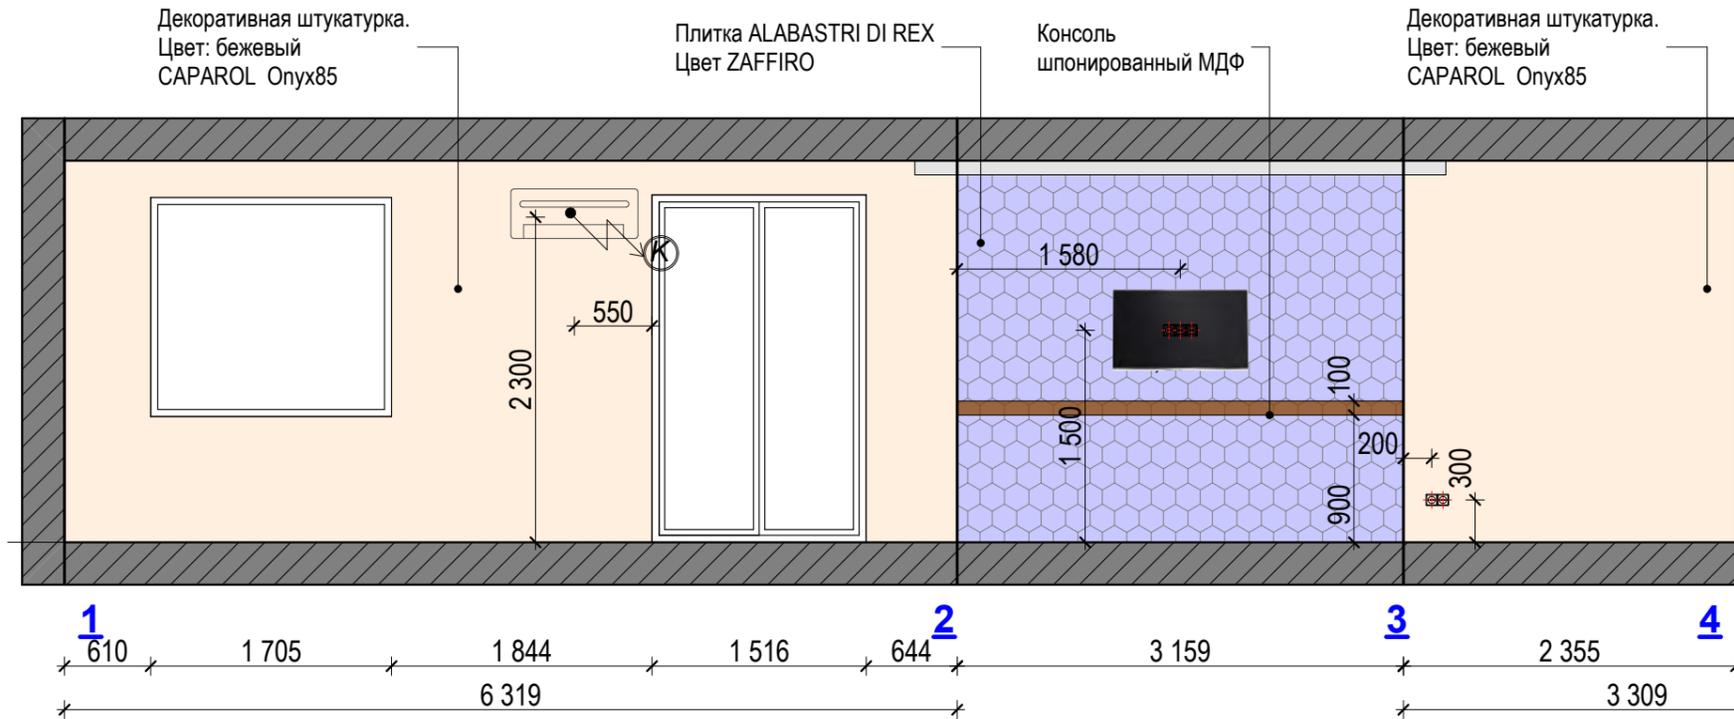


### Примечание:

1. Данный лист рассматривать совместно с листом АИ-43.


						АИ 1-040615			
						Проект квартиры расположенной по адресу: г. Киев, ул. Гарматная 38.			
Изм.	Колич.	Лист	№ док.	Подпись	Дата	Дизайн-проект	Стадия	Лист	Листов
							Р	33	
Разработал Антошук М.А.						Развертка стен в кухне и столовой		UKRINTEL design	




### Развертка стен лоджии №2

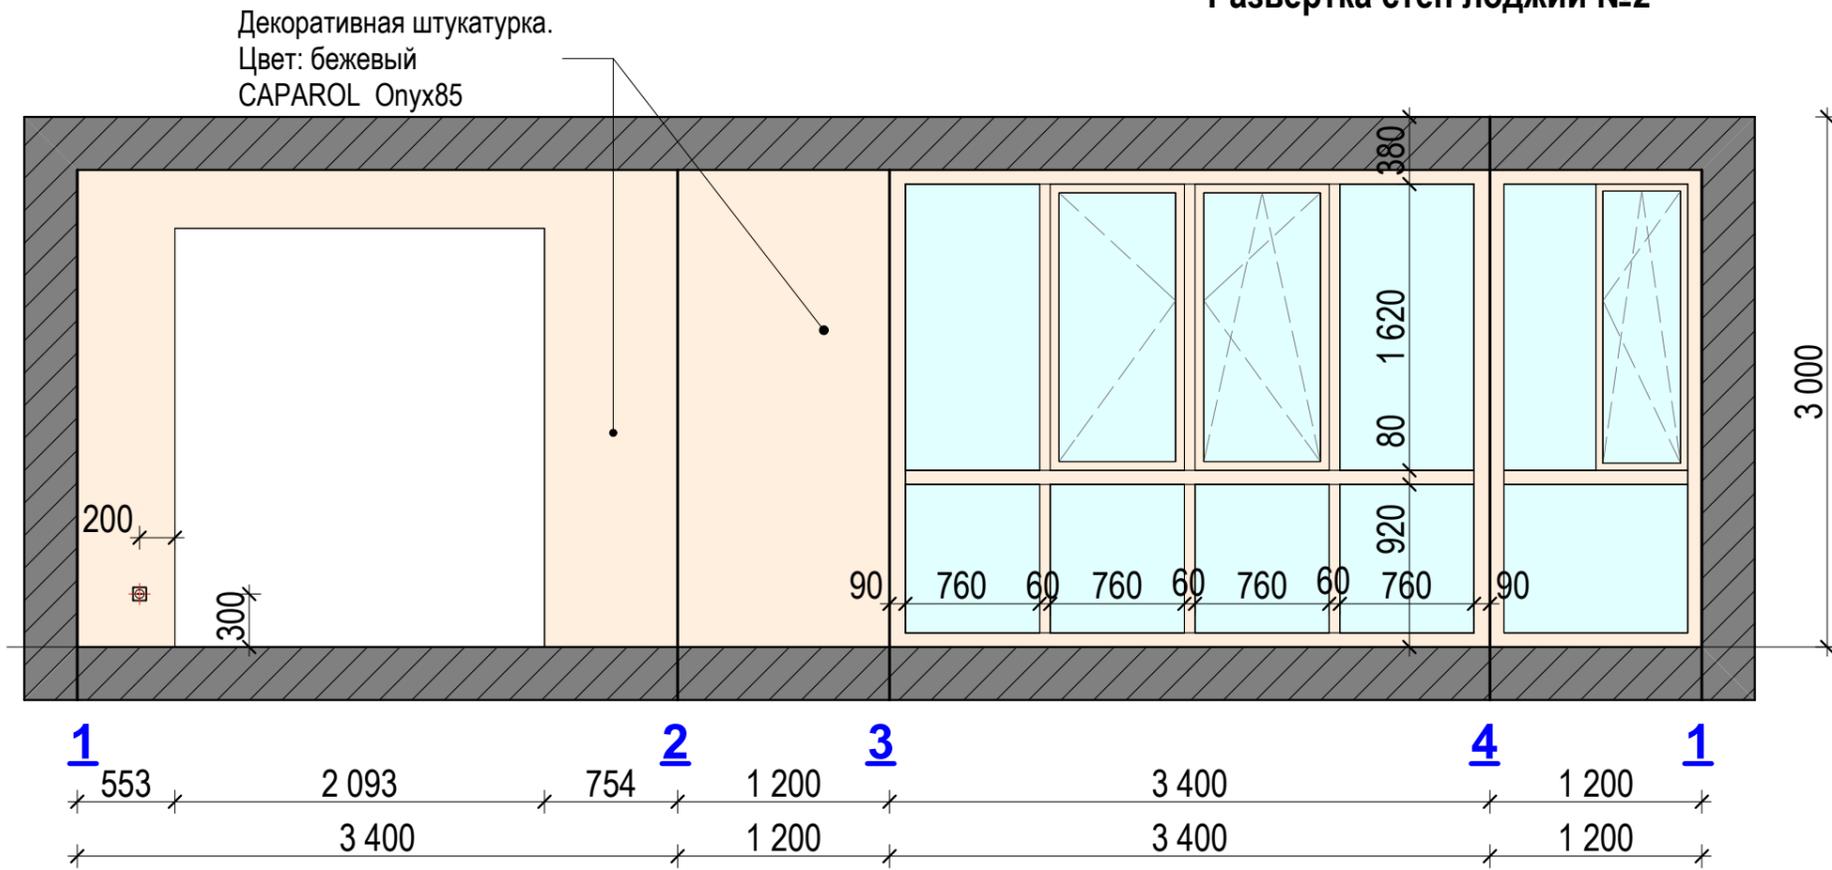


### План лоджии №2

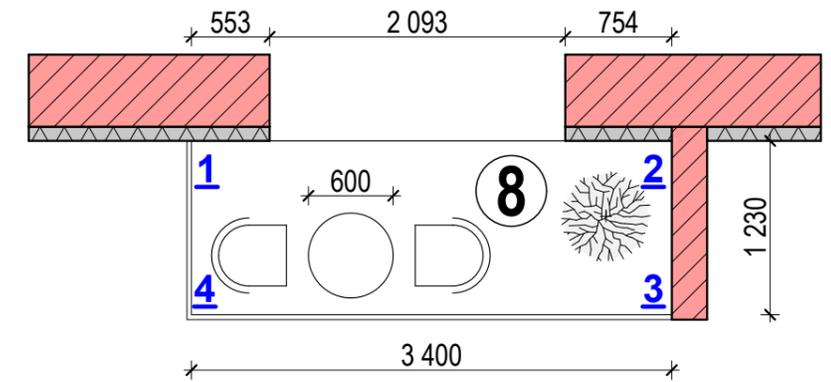

### План лоджии №1

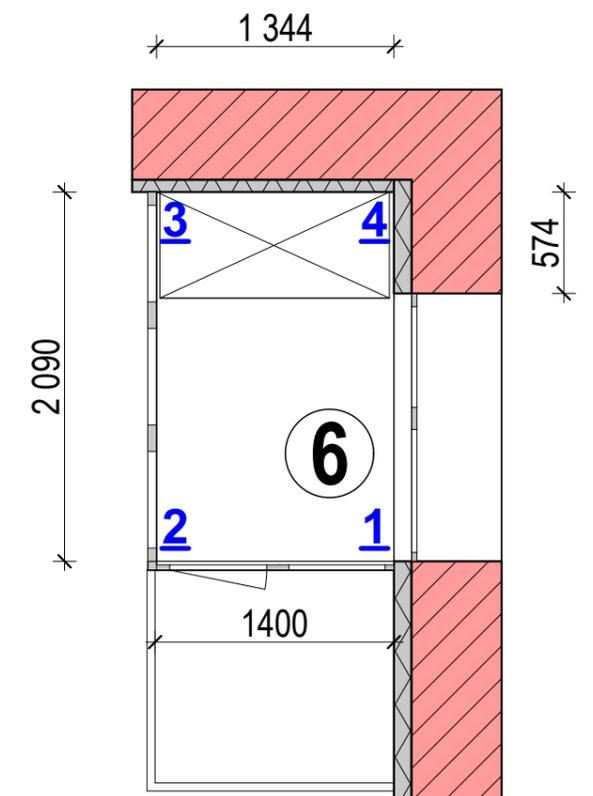

### Развертка стен лоджии №1

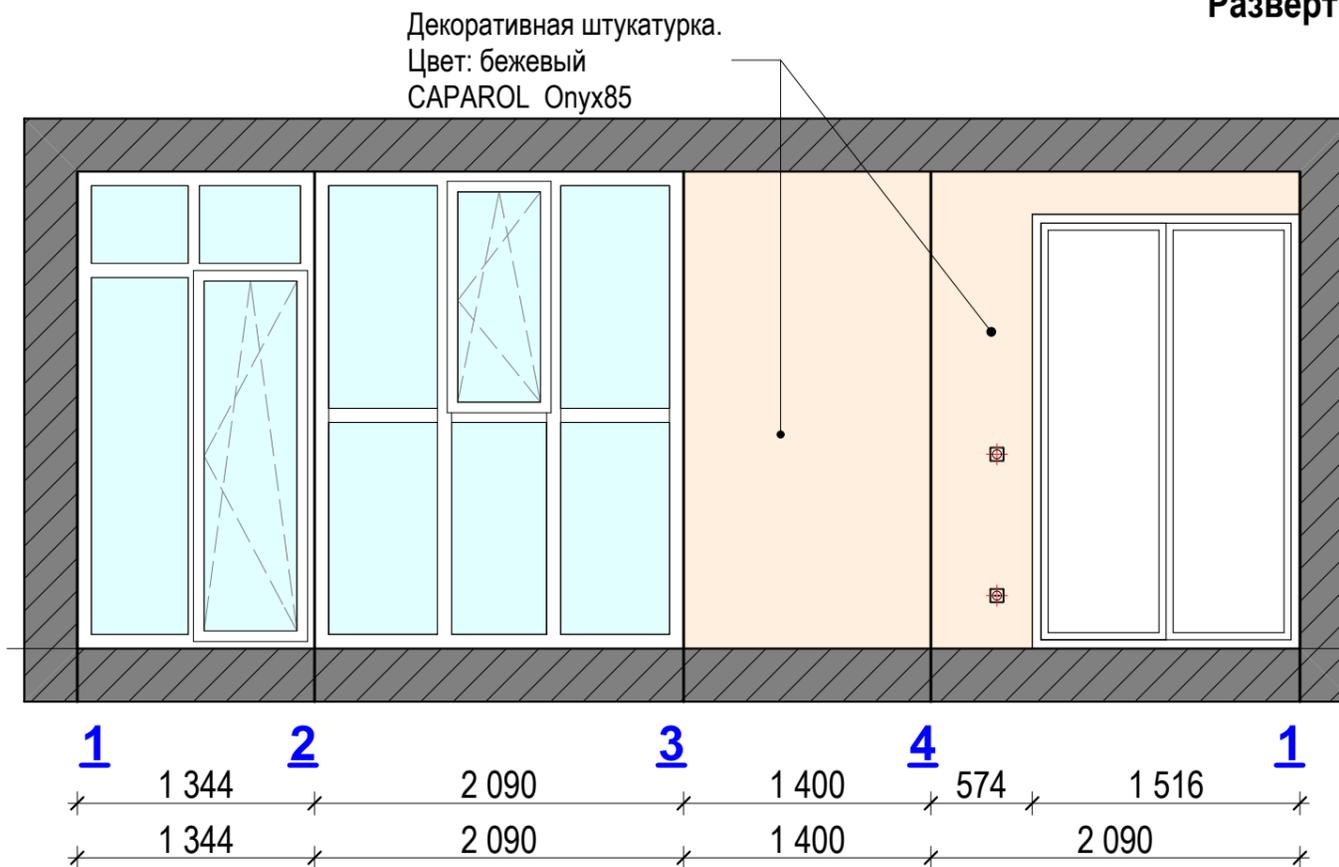

#### Примечание:


1. Данный лист рассматривать совместно с листом АИ-43.

						АИ 1-040615			
						Проект квартиры расположенной по адресу: г. Киев, ул. Гарматная 38.			
Изм.	Колич.	Лист	№ док.	Подпись	Дата	Дизайн-проект	Стадия	Лист	Листов
							Р	35	
Разработал Антошук М.А.						Развертка стен лоджии №1 и лоджии №2		UKRINTEL design	






## Развертка стен в детской 2

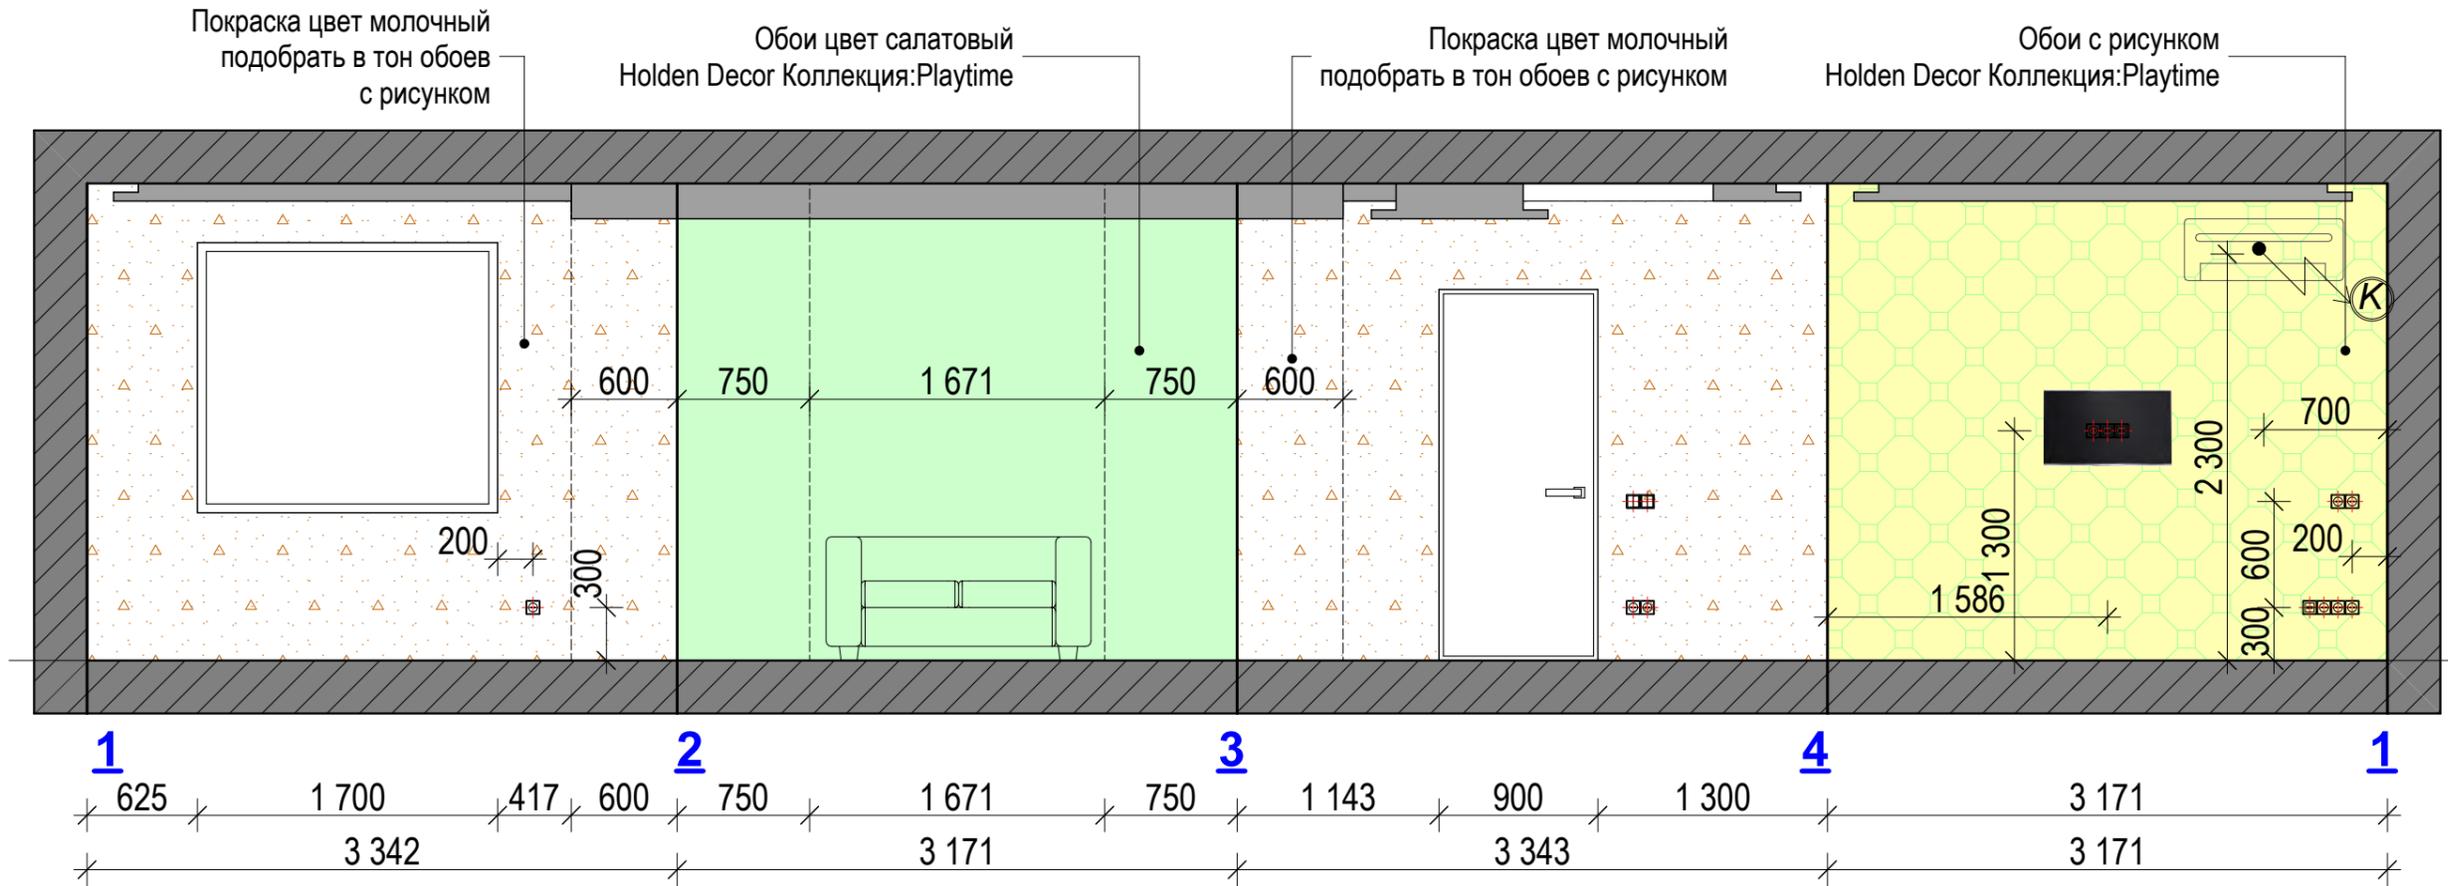

## План расстановки мебели

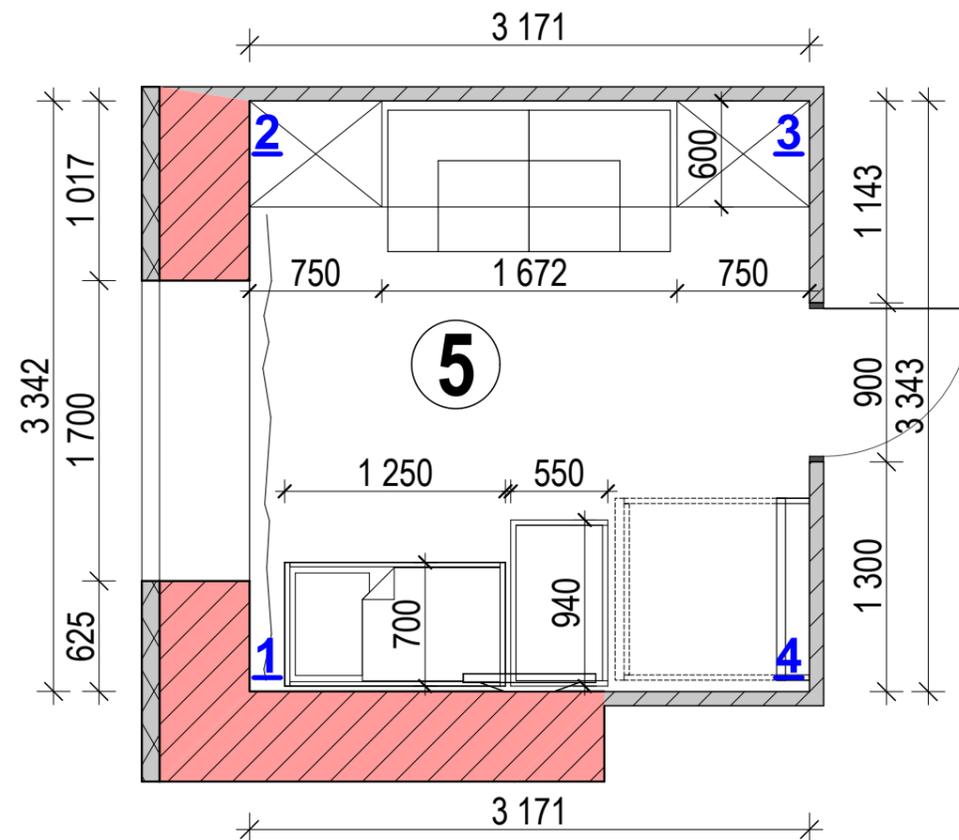


### Примечание:


1. Данный лист рассматривать совместно с листом АИ-43.
2. Все размеры высот указаны от уровня чистого пола.

						АИ 1-040615			
						Проект квартиры расположенной по адресу: г. Киев, ул. Гарматная 38.			
Изм.	Колич.	Лист	№ док.	Подпись	Дата	Дизайн-проект	Стадия	Лист	Листов
							Р	38	
Разработал Антошук М.А.						Развертка стен в детской 2		UKRINTEL design	


## Развертка стен балкон 1

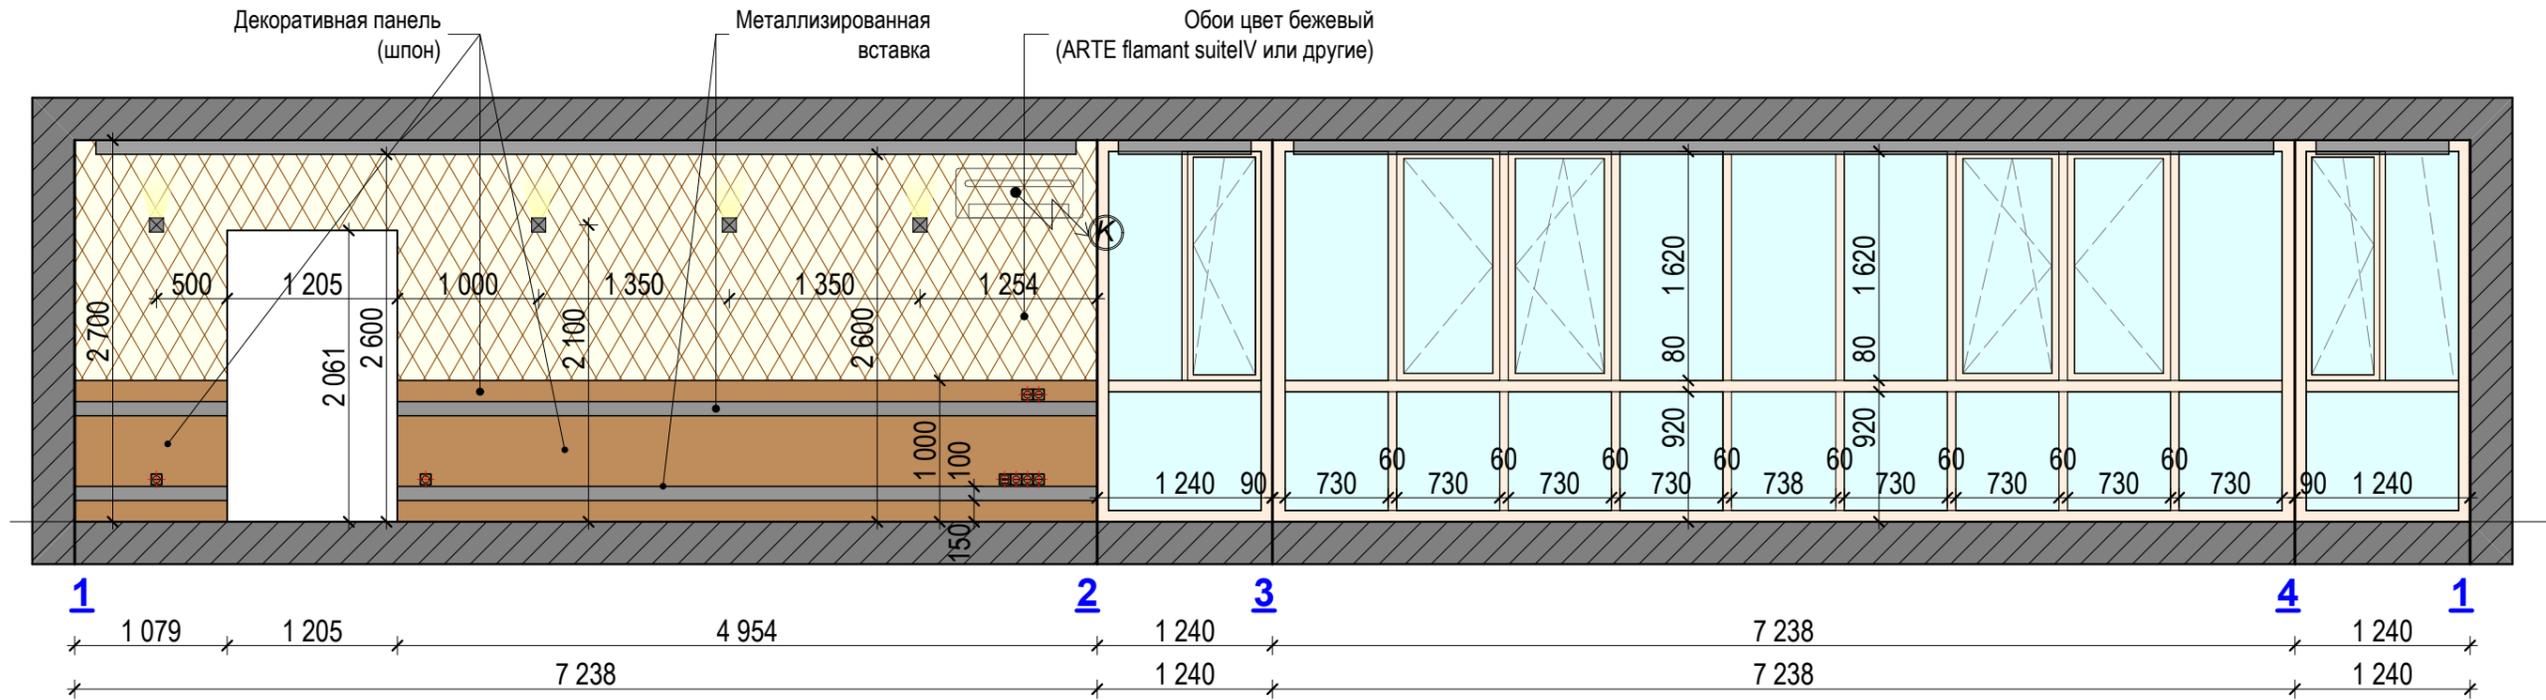

## Развертка стен в кладовой

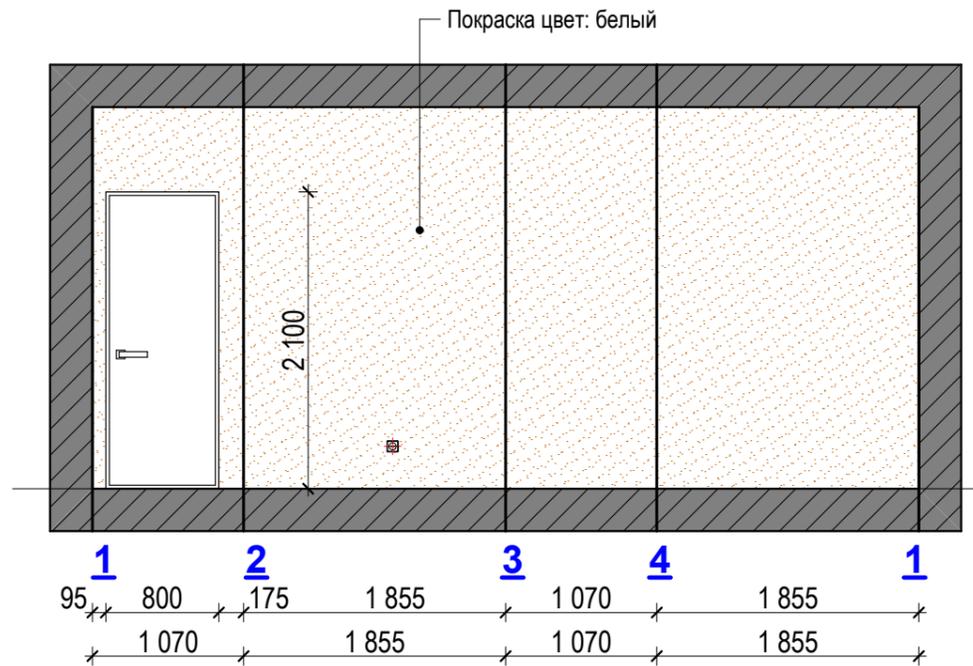


## План расстановки мебели

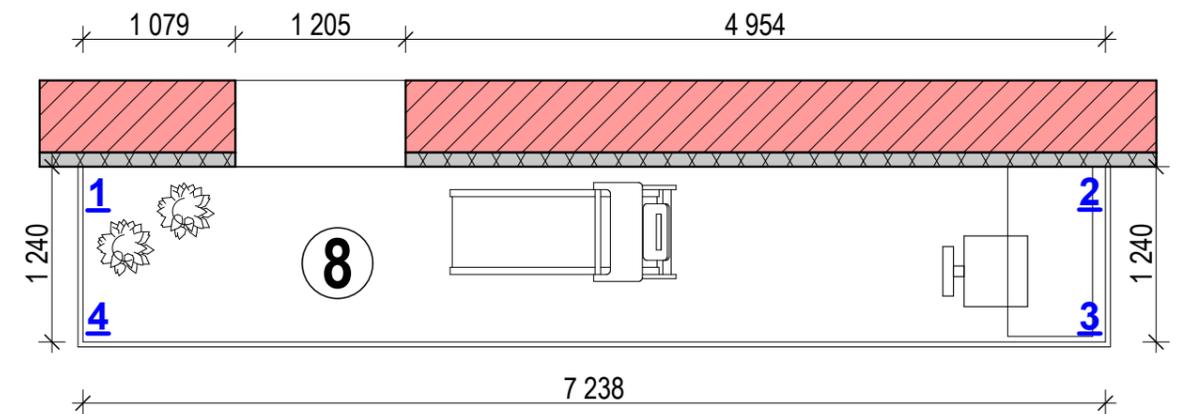


### Примечание:

1. Данный лист рассматривать совместно с листом АИ-43.
2. Все размеры высот указаны от уровня чистого пола.

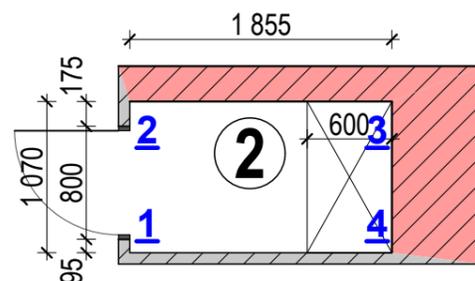


						АИ 1-040615			
						Проект квартиры расположенной по адресу: г. Киев, ул. Гарматная 38.			
Изм.	Колич.	Лист	№ док.	Подпись	Дата	Дизайн-проект	Стадия	Лист	Листов
							Р	39	
Разработал Антошук М.А.						Развертка стен балкона 1 и кладовой		UKRINTEL design	

## Развертка стен холла 2-го этажа

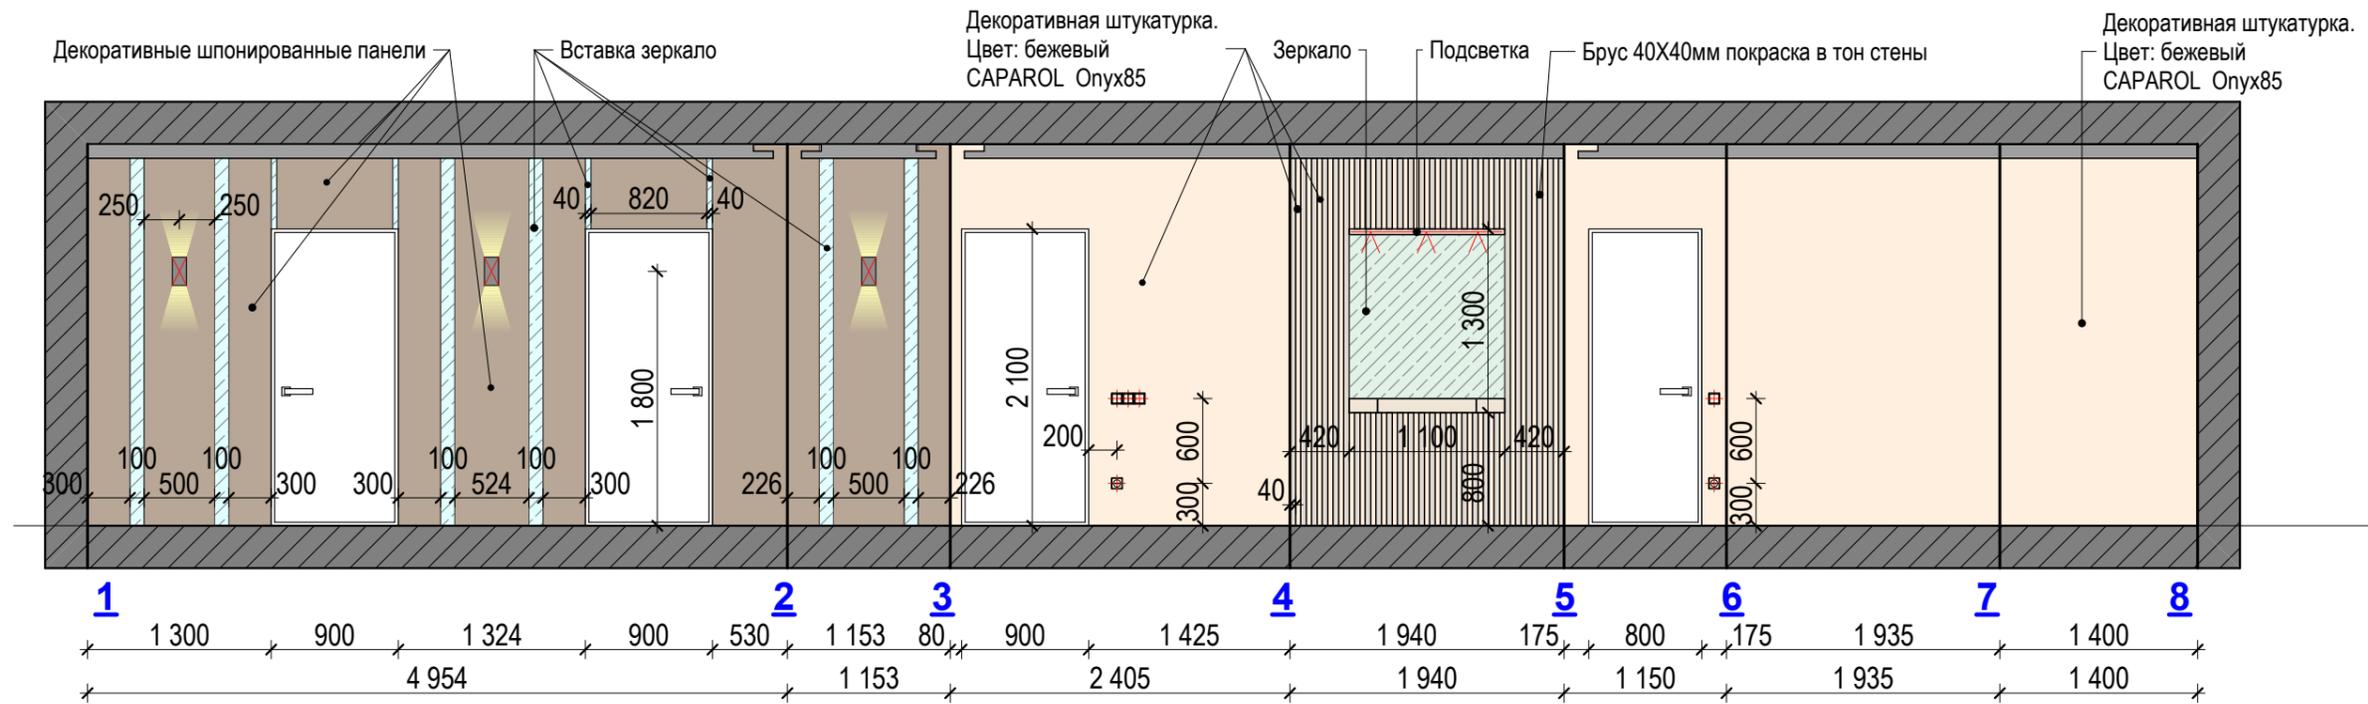


## План расстановки мебели

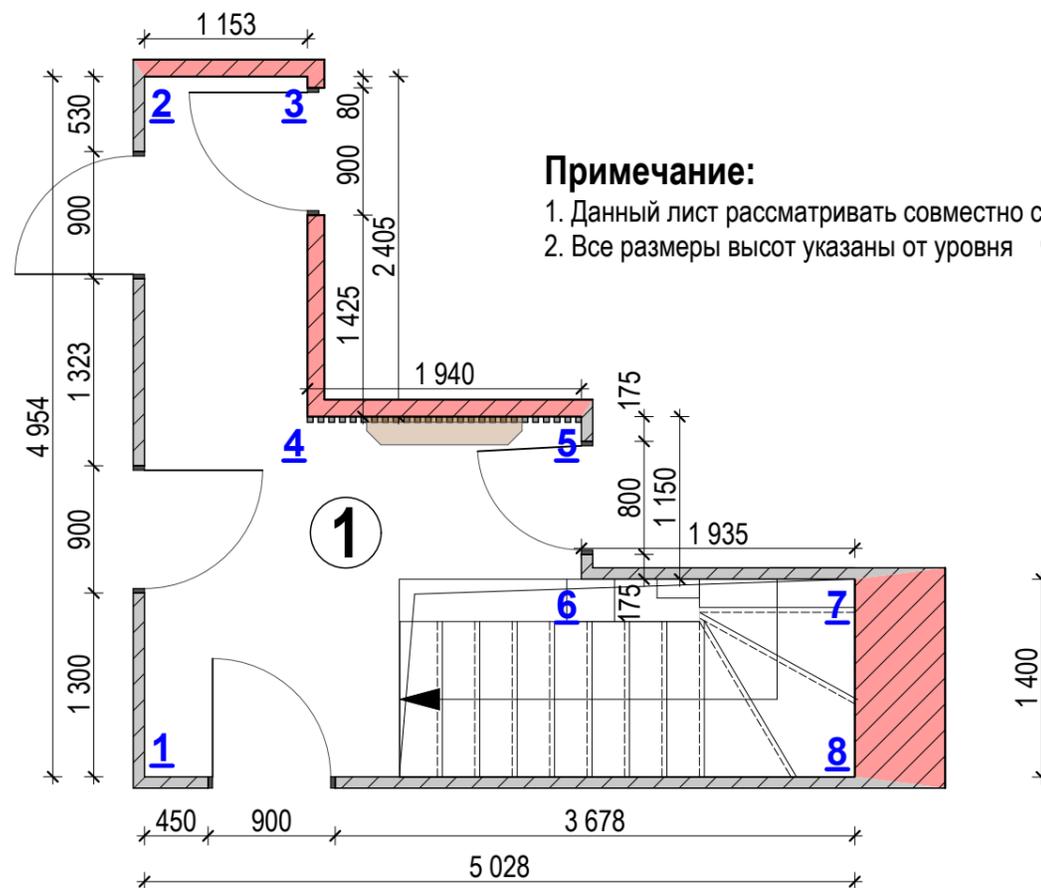


### Примечание:

1. Данный лист рассматривать совместно с листом АИ-43.
2. Все размеры высот указаны от уровня чистого пола.

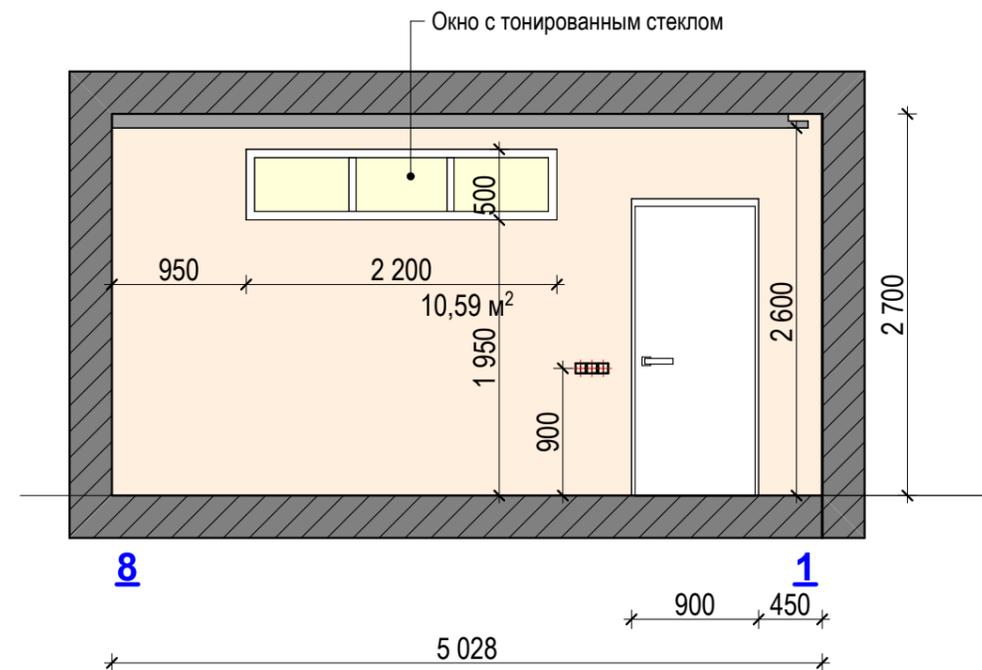


						<b>АИ 1-040615</b>				
						Проект квартиры расположенной по адресу: г. Киев, ул. Гарматная 38.				
Изм.	Колич.	Лист	№ док.	Подпись	Дата	Дизайн-проект		Стадия	Лист	Листов
								Р	40	
Разработал Антошук М.А.						Развертка стен холла 2-го этажа			<b>UKRINTEL</b> design	

# Развертка стен санузла 2-го этажа

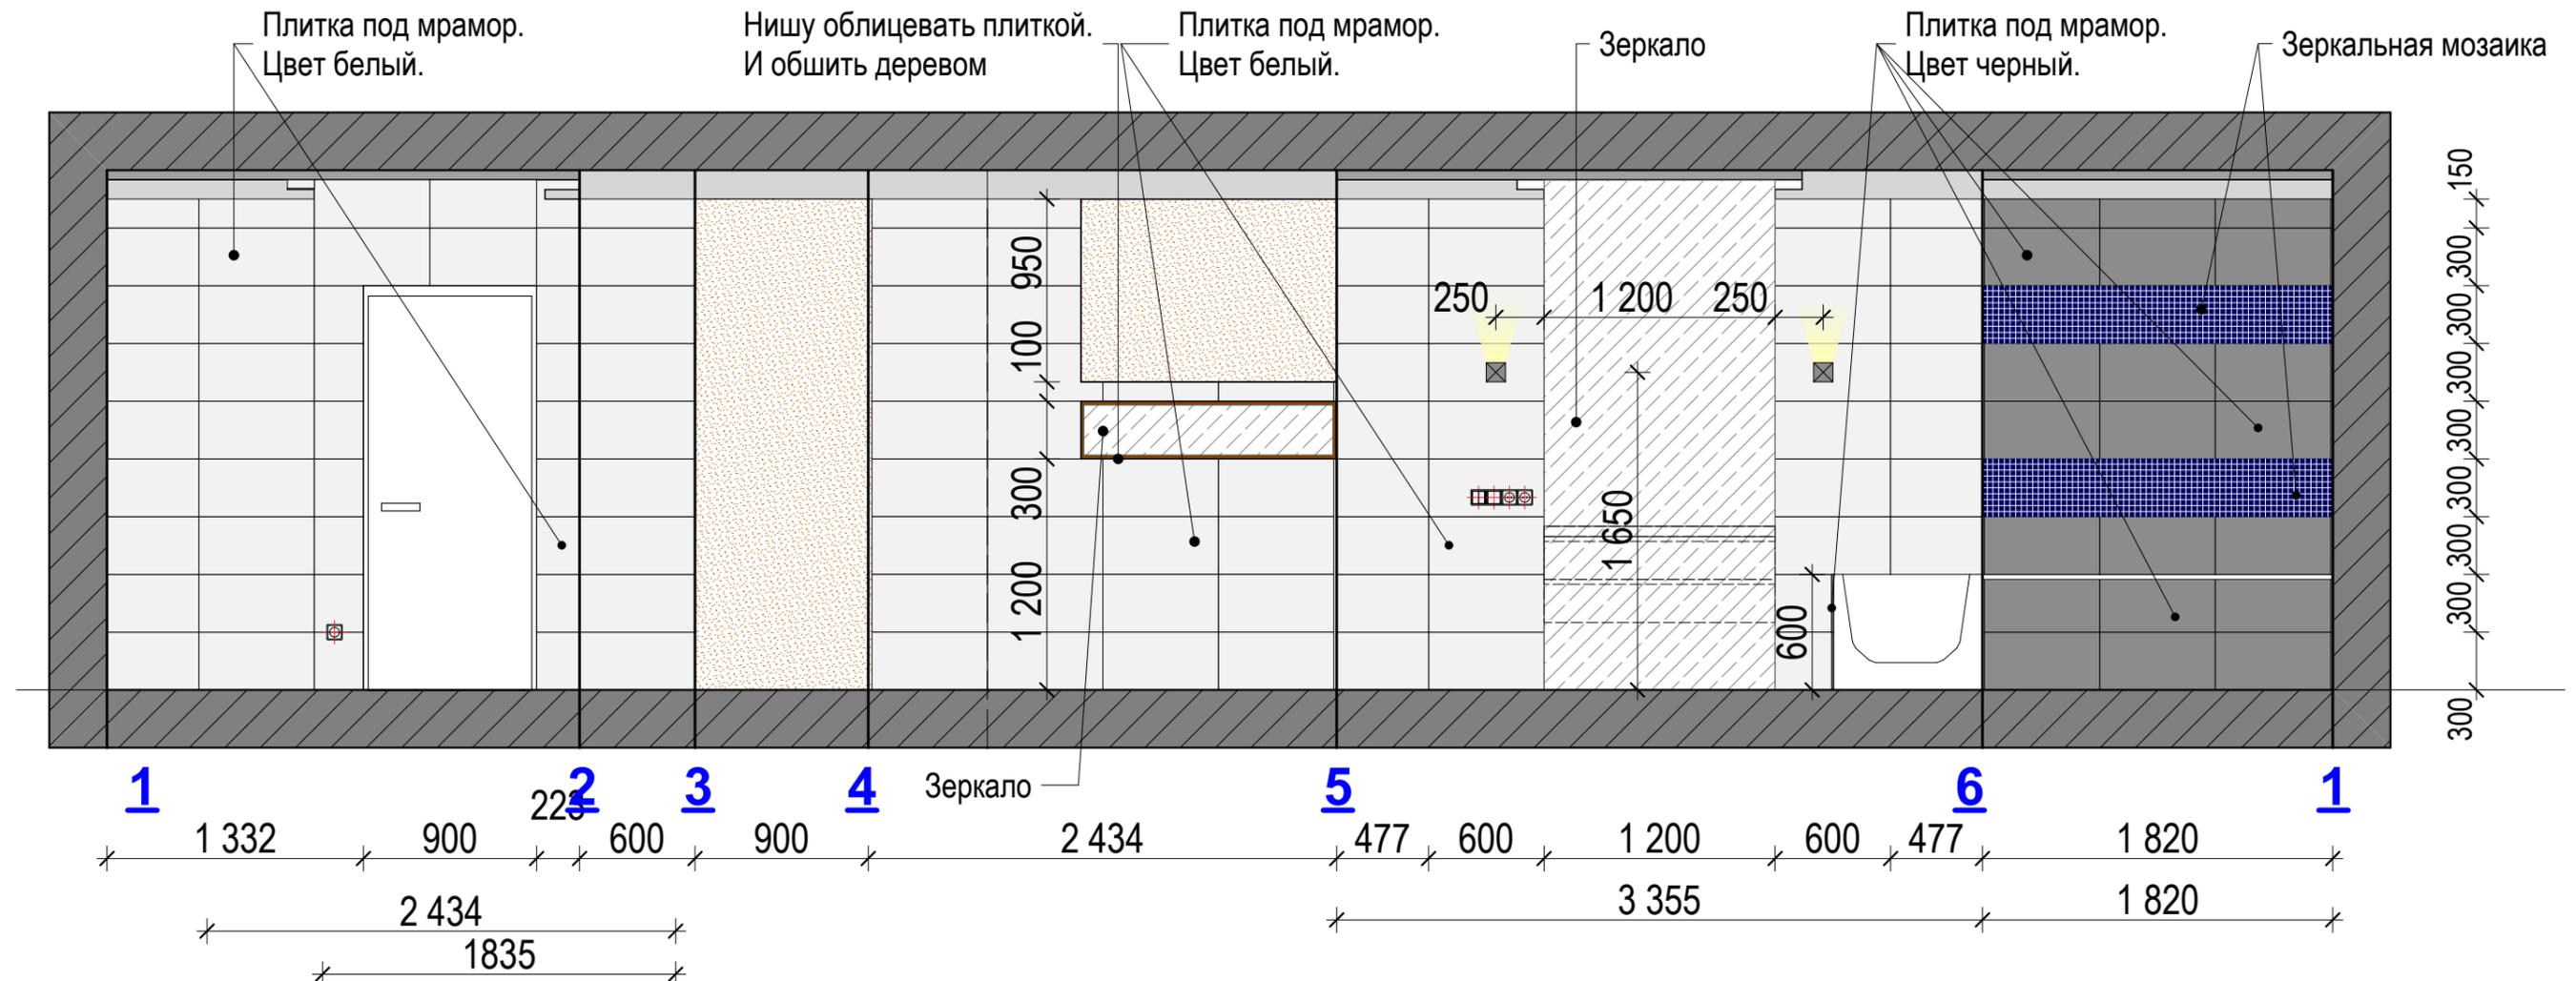

## План расстановки мебели

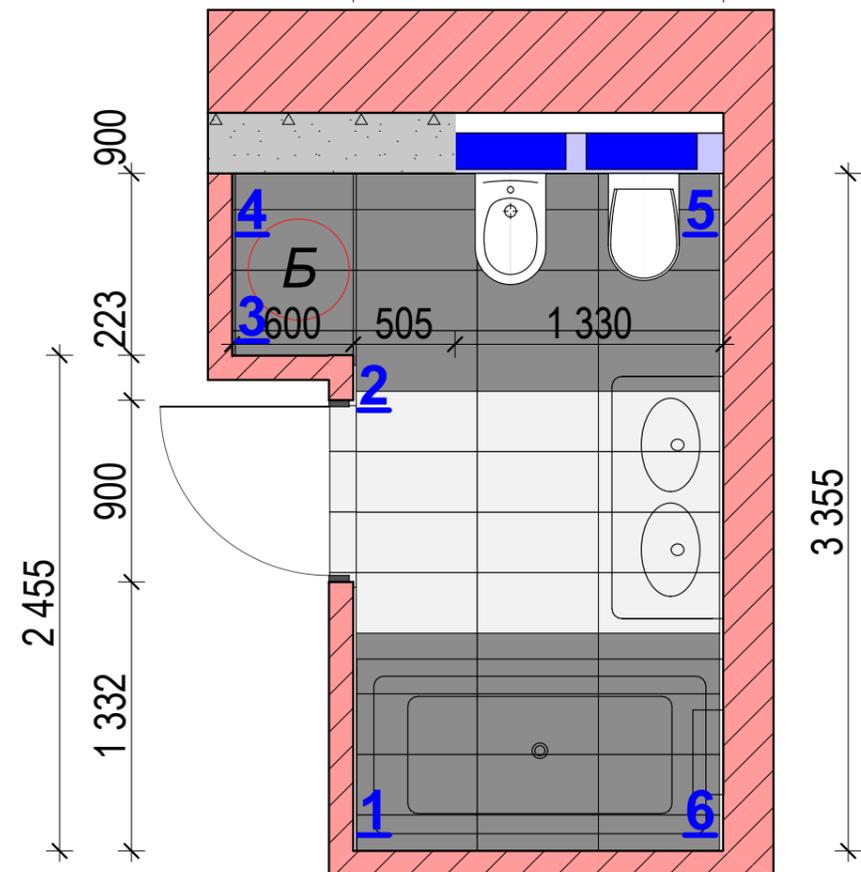


### Примечание:




1. Данный лист рассматривать совместно с листом АИ-43.
2. Все размеры высот указаны от уровня чистого пола.

						АИ 1-040615			
						Проект квартиры расположенной по адресу: г. Киев, ул. Гарматная 38.			
Изм.	Колич.	Лист	№ док.	Подпись	Дата	Дизайн-проект	Стадия	Лист	Листов
							Р	41	
Разработал Антощук М.А.						Развертка стен санузла 2-го этажа			

**Схема остекления балкона №1  
2-го этажа**

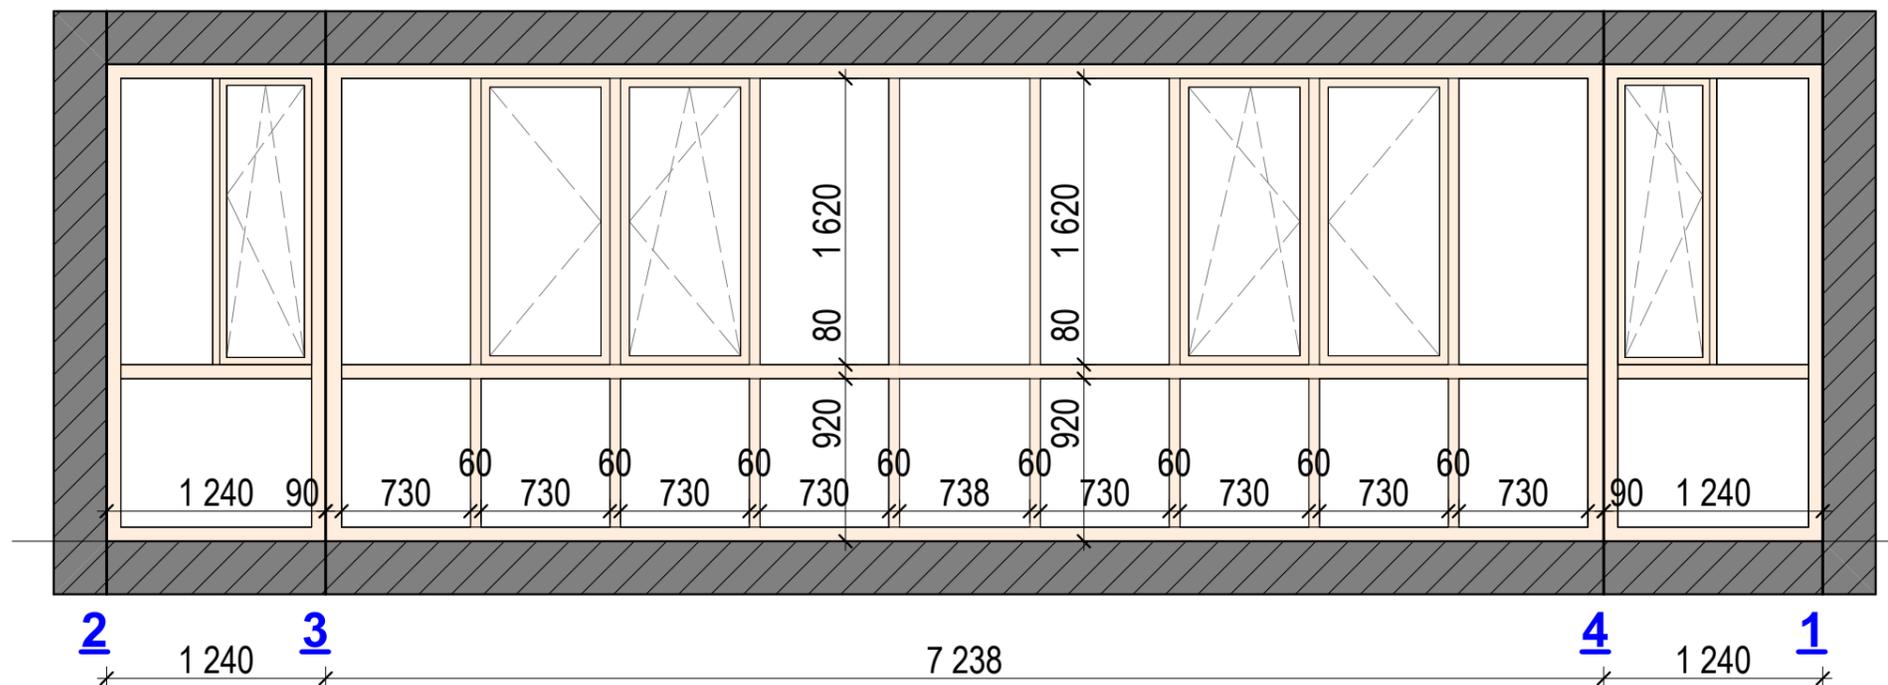

**Схема остекления лоджии №2 1-го этажа**






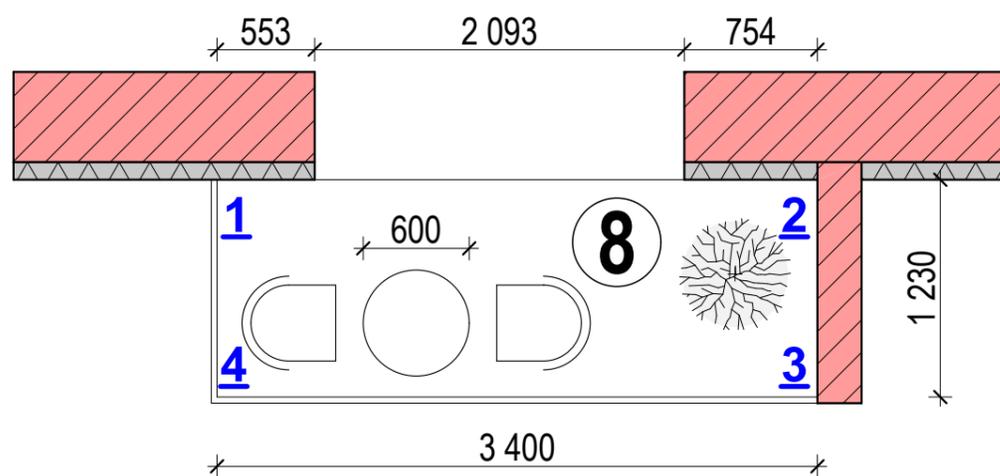
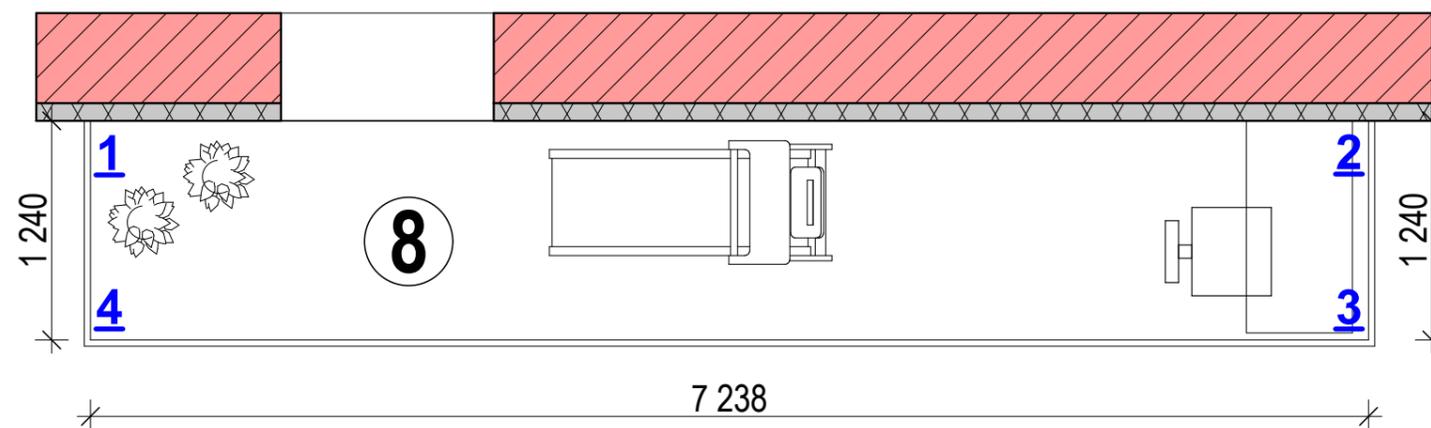
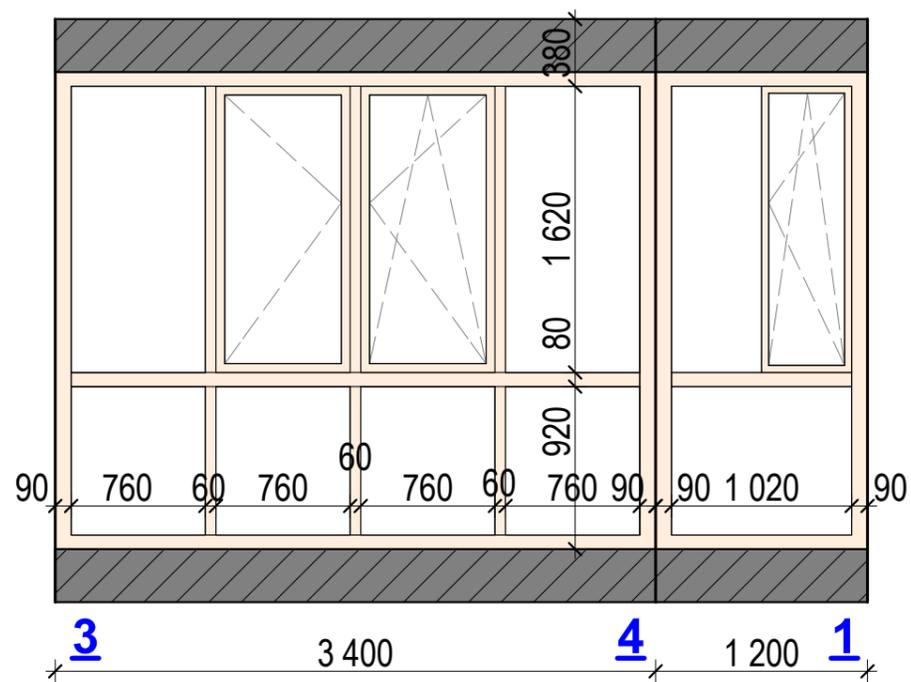


**Примечание:**





1. Данный лист рассматривать совместно с листом АИ-35, АИ-39.
2. Все размеры высот указаны от уровня чистого пола.
3. Схема остекления дана условно и подлежит корректировке по усмотрению заказчика.
4. Все размеры остекления уточнить по месту.

						АИ 1-040615			
						Проект квартиры расположенной по адресу: г. Киев, ул. Гарматная 38.			
Изм.	Колич.	Лист	№ док.	Подпись	Дата	Дизайн-проект	Стадия	Лист	Листов
							Р	42	
Разработал Антощук М.А.						Схема остекления балконов		<b>UKRINTEL</b> design	

## Ведомость отделки помещений 2-го этажа

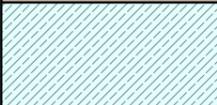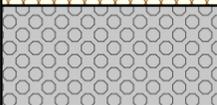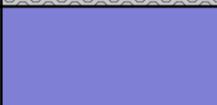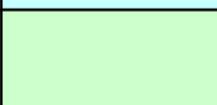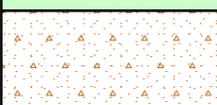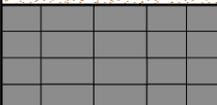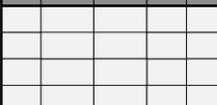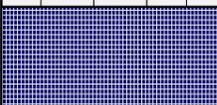
Наименование или номер помещения	Стены			Примечание
	Условное обозначение	Отделка	Площадь, м <sup>2</sup>	
1,3		Декоративная штукатурка. Цвет: бежевый CAPAROL Опух85	30,86	
		Декоративная штукатурка. Цвет: белый CAPAROL Natur-Weib	19,85	
		Зеркало	7,28	
7,8		Шпонированный МДФ. Индивидуальное изготовление.	5,55	
		Обои цвет бежевый (ARTE flamant suiteIV или другие)	43,96	
		3D-панели(гипс или полиуретан)	5,1	
4		Декоративная штукатурка. Цвет: синий CAPAROL Saphir95	8,76	
		Покраска. Цвет: белый CAPAROL Kuhl-Weib	20,64	
		Покраска. Цвет: голубой CAPAROL Coelin85	8,48	
5		Обои цвет салатный Holden Decor Коллекция:Playtime	8,56	
		Покраска цвет молочный бодобрать в тон обоев рисунком	13,25	
		Обои с рисунком Holden Decor Коллекция:Playtime	8,56	
2,3		Покраска цвет: белый	17,7	
		Плитка под мрамор. Цвет черный. 600X300	8,82(+10% - 9,7)	49шт
		Плитка под мрамор. Цвет белый. 600X300	21,78(+10% - 23,95)	121шт
		Зеркальная мозаика	1,1 (+10% - 1,21)	

## Ведомость отделки помещений 1-го этажа

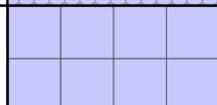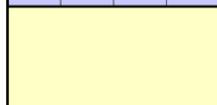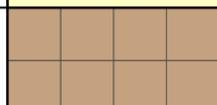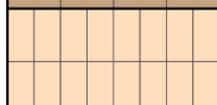
Наименование или номер помещения	Стены			Примечание
	Условное обозначение	Отделка	Площадь, м <sup>2</sup>	
1,4,5, 6,7,8		Декоративная штукатурка. Цвет: бежевый CAPAROL Опух85	56,03	
		Декоративная штукатурка. Цвет: белый CAPAROL Natur-Weib	19,85	
		Покраска Цвет: белый CAPAROL Natur-Weib	34,6	
		Декоративная панель шпонированный МДФ. Индивидуальное изготовление.	8,31	Размер 2700x3075мм
3		Плитка ALABASTRI DI REX Цвет ZAFFIRO	8,21(+20% - 9,85)	
		Керамогранит "KERAMA MARAZZI". Серия "Лофт" серый обрезной . Поверхность структурированная,600X600.	12,6 (+10% - 13,86)	35шт.
2		Травертин плитка	6,21 (+20% - 7,45)	
		Керамогранит "KERAMA MARAZZI". Серия "Королевская дорога" коричневый обрезнойобрезной 600x600	5,76 (+10% - 6,33)	16шт
		Керамогранит "KERAMA MARAZZI". Серия "Королевская дорога" беж обрезной 300x600	18,0 (+10% - 19,8)	100шт
		Стеклянная мозаика. Авантюрин.	3,55 (+10% - 3,9)	
		Покраска цвет: белый	2,39	

						АИ 1-040615					
						Проект квартиры расположенной по адресу: г. Киев, ул. Гарматная 38.					
Изм.	Колич.	Лист	№ док.	Подпись	Дата	Дизайн-проект		Стадия	Лист	Листов	
						Р		Р	43		
Разработал Антошук М.А.						Ведомость отделки помещений 1-го и 2-го этажей			<b>UKRINTEL</b> design		


Разрез 1-1

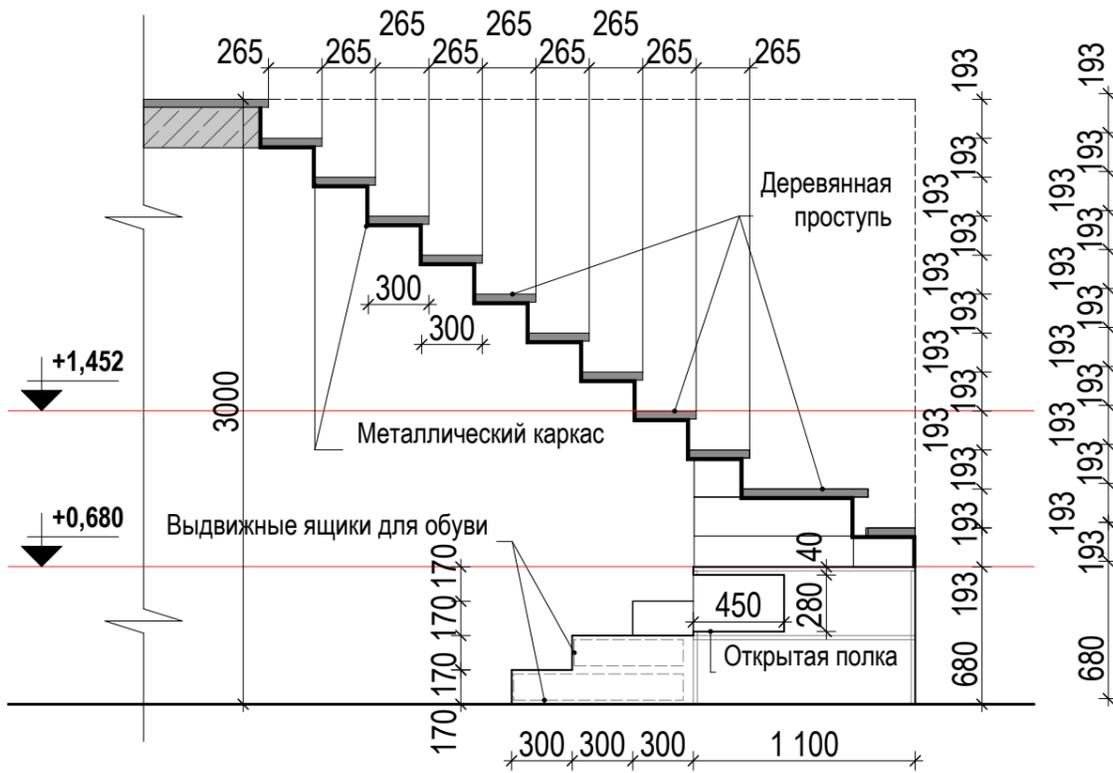


Боковой фасад

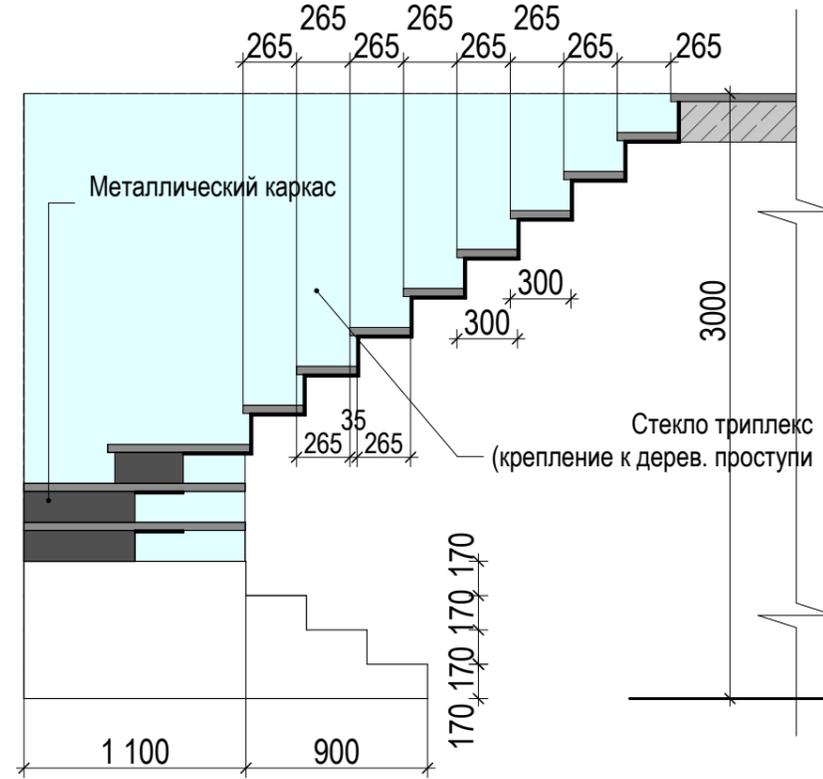


Фронтальный вид

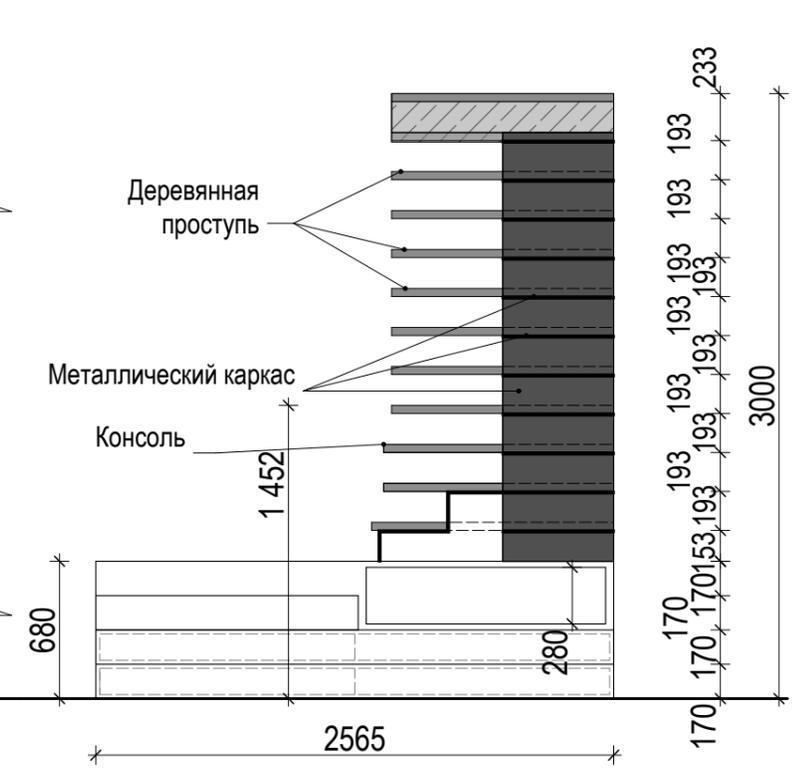


План на отметке +0,680

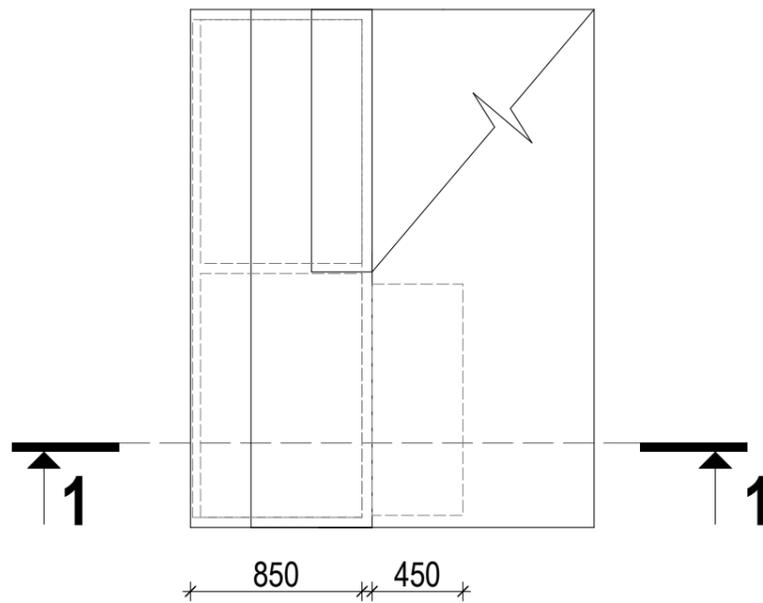

План на отметке +1,452

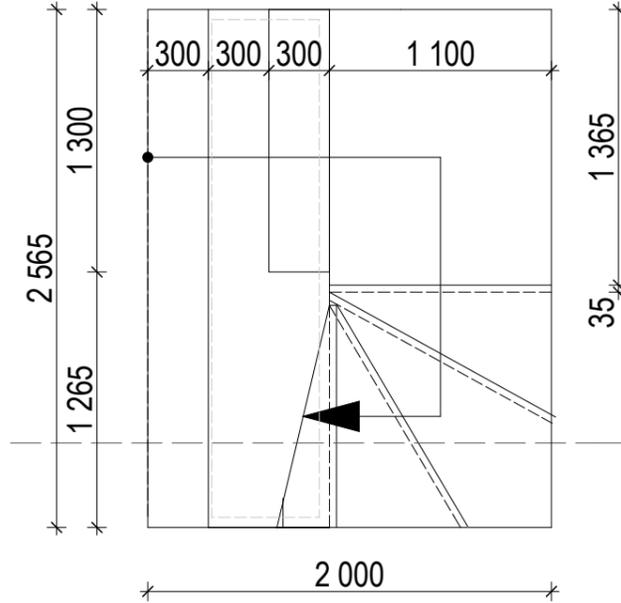

План

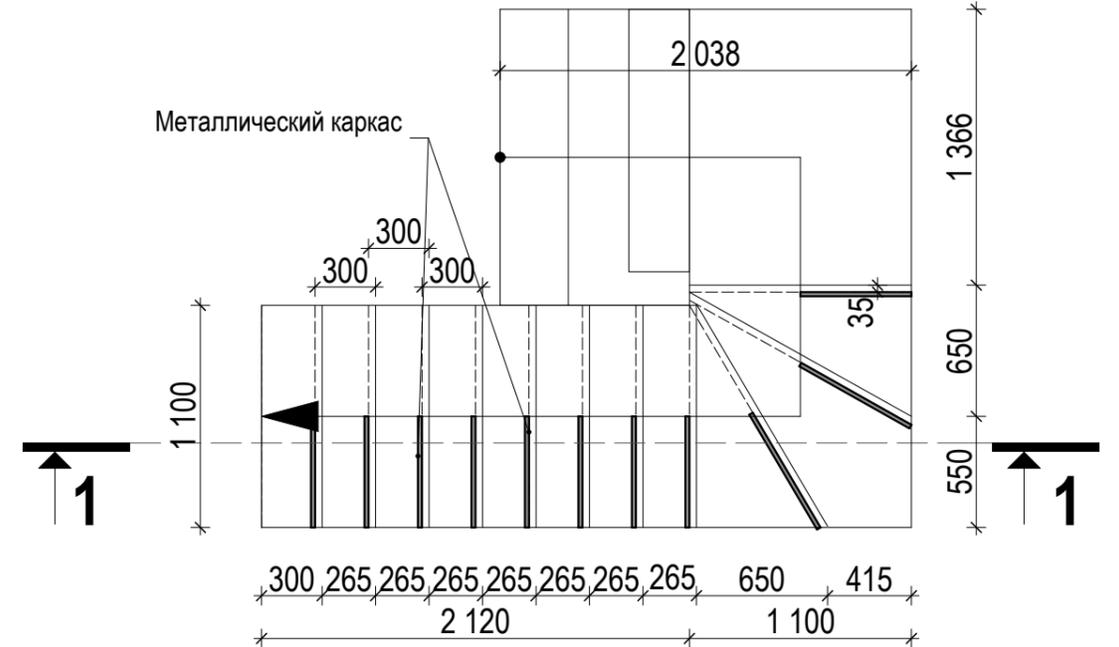

**Примечание:**

1. Все размеры высот указаны от уровня чистого пола.
2. Лестницу закрыть триплексом крепление к проступи.
3. Ограждение лестницы выполнить из триплекса.

						АИ 1-040615			
						Проект квартиры расположенной по адресу: г. Киев, ул. Гарматная 38.			
Изм.	Колич.	Лист	№ док.	Подпись	Дата	Дизайн-проект	Стадия	Лист	Листов
							Р	44	
Разработал Антошук М.А.						Схема лестницы	<b>UKRINTEL</b> design		

# Визуализация кухни №1



						АИ 1-040615			
						Проект квартиры расположенной по адресу: г. Киев, ул. Гарматная 38.			
Изм.	Колич.	Лист	№ док.	Подпись	Дата	Дизайн-проект	Стадия	Лист	Листов
							Р	45	
Разработал	Антощук Е.В.					Визуализация кухни №1	<b>UKRINTEL</b> design		
Разработал	Антощук М.А.								

# Визуализация кухни №2



						АИ 1-040615			
						Проект квартиры расположенной по адресу: г. Киев, ул. Гарматная 38.			
Изм.	Колич.	Лист	№ док.	Подпись	Дата	Дизайн-проект	Стадия	Лист	Листов
							Р	46	
Разработал	Антощук Е.В.					Визуализация кухни №2	<b>UKRINTEL</b> design		
Разработал	Антощук М.А.								

# Визуализация кухни №3



						АИ 1-040615			
						Проект квартиры расположенной по адресу: г. Киев, ул. Гарматная 38.			
Изм.	Колич.	Лист	№ док.	Подпись	Дата	Дизайн-проект	Стадия	Лист	Листов
							Р	47	
Разработал	Антощук Е.В.					Визуализация кухни №3			
Разработал	Антощук М.А.								

# Визуализация гостиной №1



						АИ 1-040615			
						Проект квартиры расположенной по адресу: г. Киев, ул. Гарматная 38.			
Изм.	Колич.	Лист	№ док.	Подпись	Дата	Дизайн-проект	Стадия	Лист	Листов
							Р	48	
Разработал		Антощук Е.В.				Визуализация гостиной №1	<b>UKRINTEL</b> design		
Разработал		Антощук М.А.							

# Визуализация гостиной №2




						АИ 1-040615			
						Проект квартиры расположенной по адресу: г. Киев, ул. Гарматная 38.			
Изм.	Колич.	Лист	№ док.	Подпись	Дата	Дизайн-проект	Стадия	Лист	Листов
							Р	49	
Разработал	Антощук М.А.					Визуализация гостиной №2	<b>UKRINTEL</b> design		

# Визуализация гостиной №3



						АИ 1-040615			
						Проект квартиры расположенной по адресу: г. Киев, ул. Гарматная 38.			
Изм.	Колич.	Лист	№ док.	Подпись	Дата	Дизайн-проект	Стадия	Лист	Листов
							Р	50	
						Визуализация гостиной №3	<b>UKRINTEL</b> design		
Разработал				Антощук Е.В.					
Разработал				Антощук М.А.					

# Визуализация холла №1

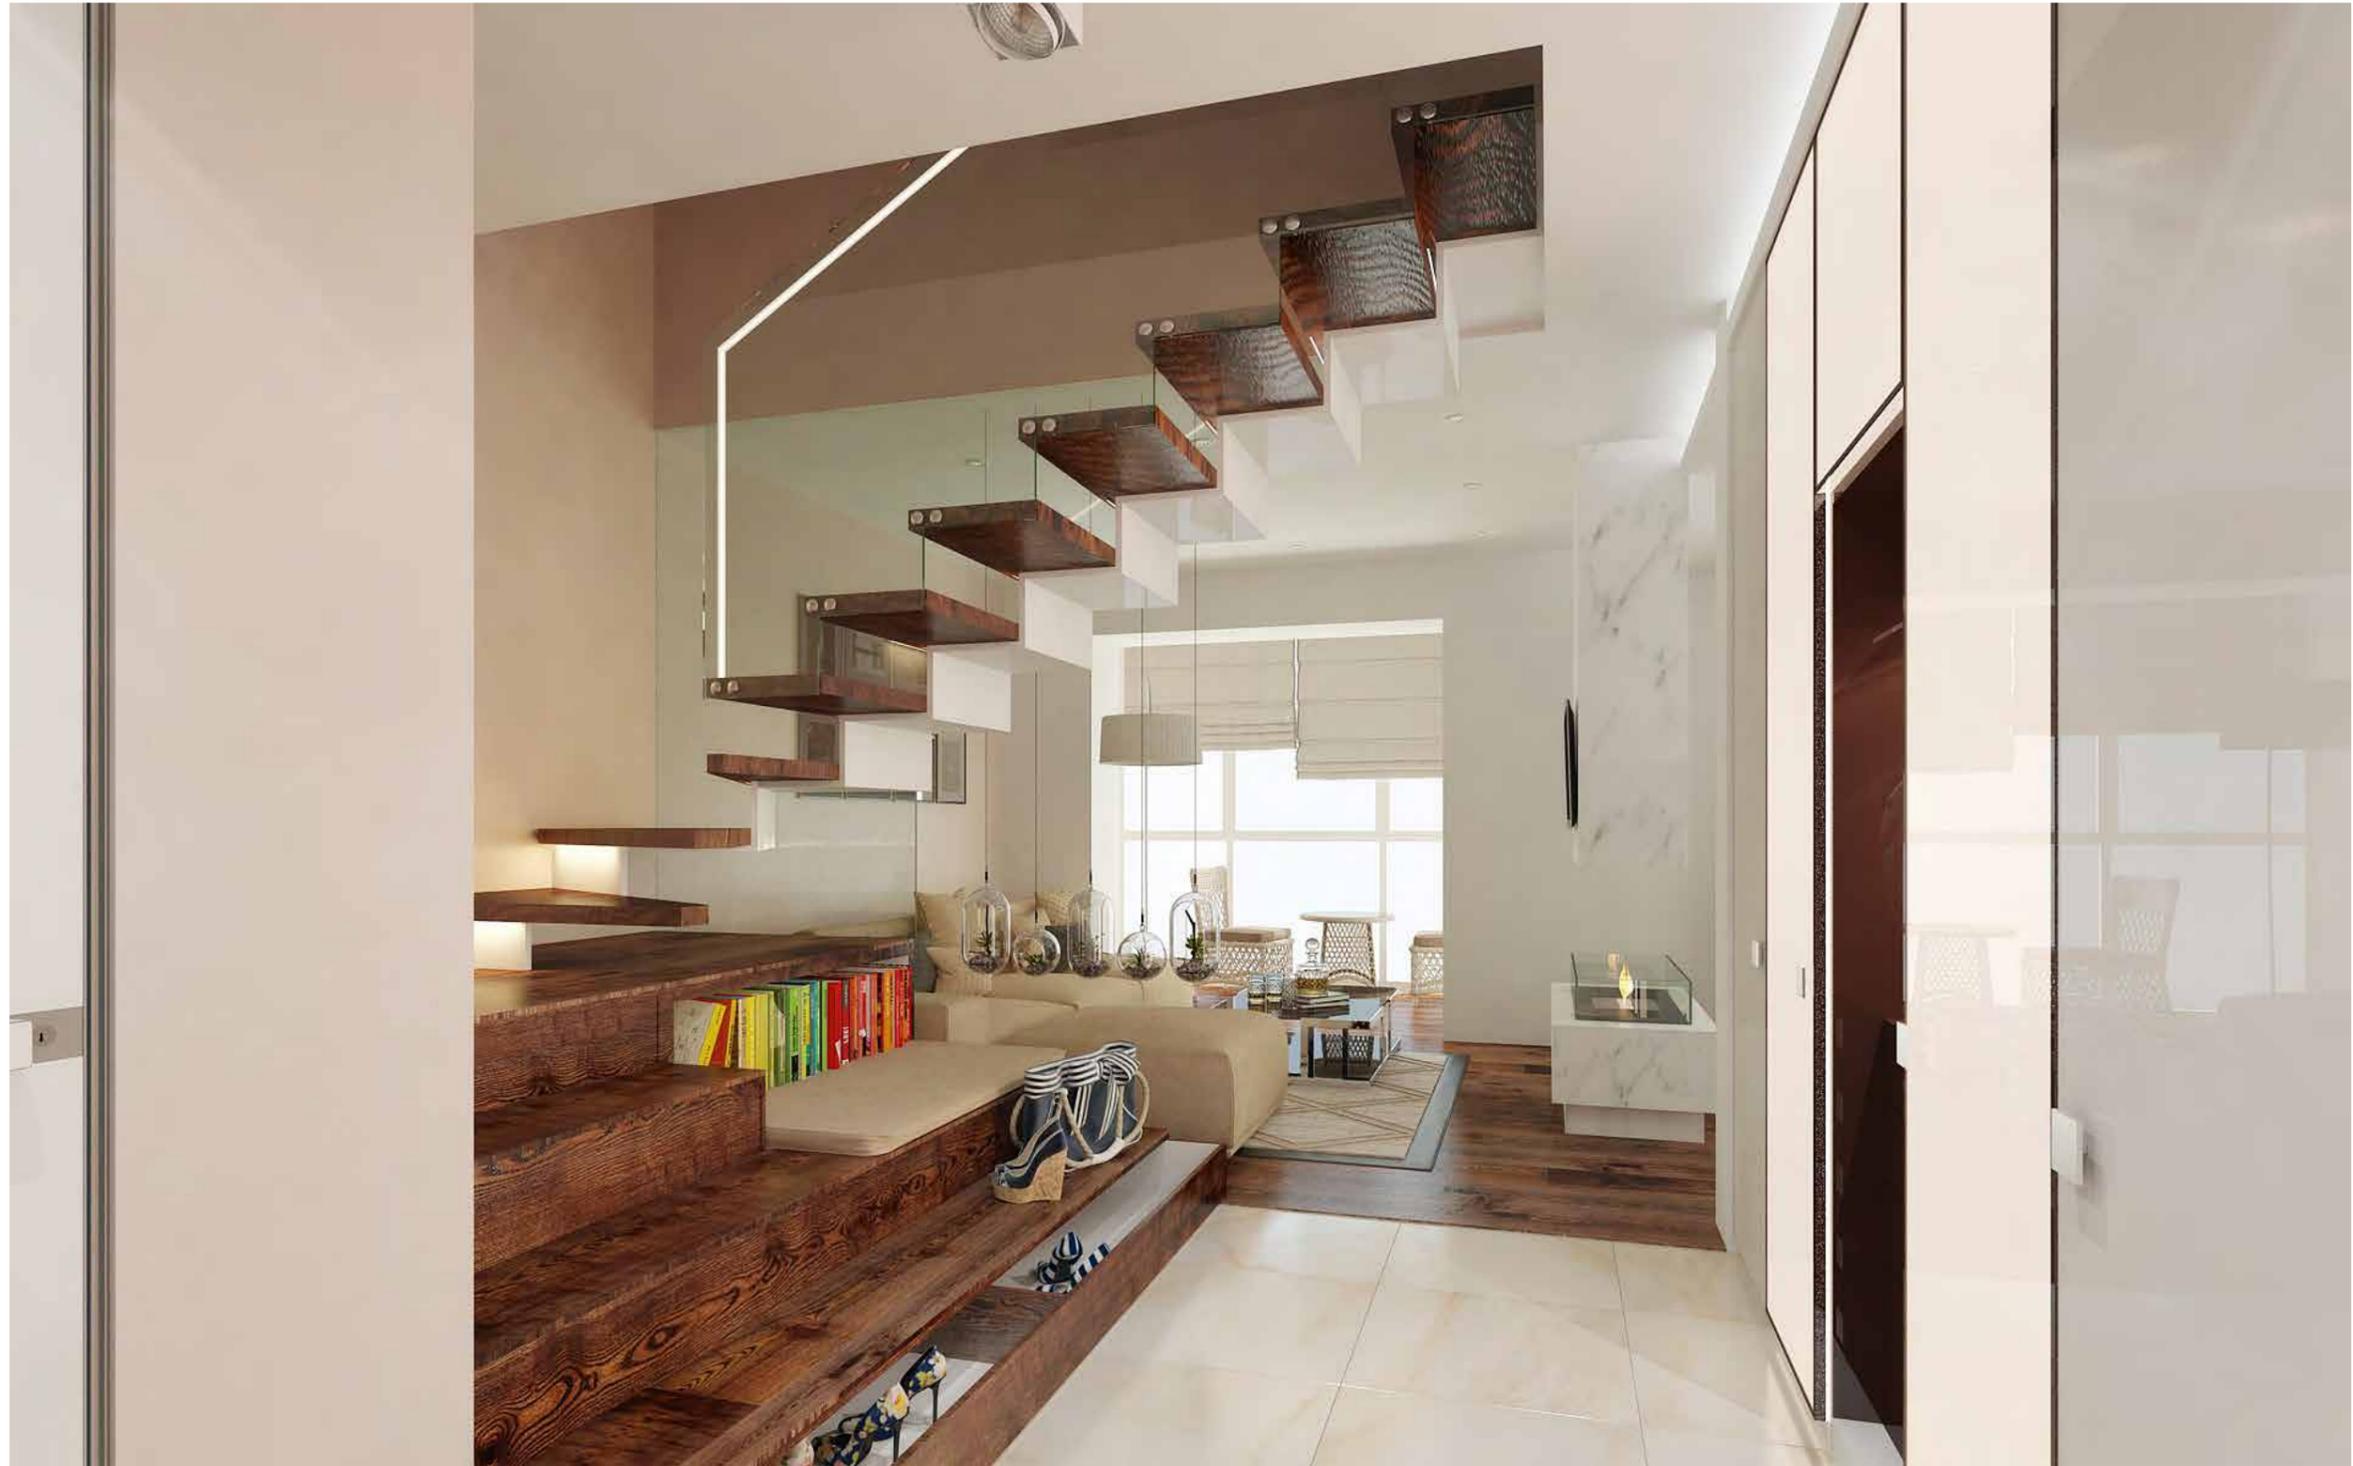



						АИ 1-040615			
						Проект квартиры расположенной по адресу: г. Киев, ул. Гарматная 38.			
Изм.	Колич.	Лист	№ док.	Подпись	Дата	Дизайн-проект	Стадия	Лист	Листов
							Р	51	
Разработал				Антощук Е.В.		Визуализация холла №1			
Разработал				Антощук М.А.					

# Визуализация холла №2




						АИ 1-040615			
						Проект квартиры расположенной по адресу: г. Киев, ул. Гарматная 38.			
Изм.	Колич.	Лист	№ док.	Подпись	Дата	Дизайн-проект	Стадия	Лист	Листов
							Р	52	
						Визуализация холла №2	<b>UKRINTEL</b> design		
Разработал			Антощук Е.В.						
Разработал			Антощук М.А.						

# Визуализация гостевого санузла

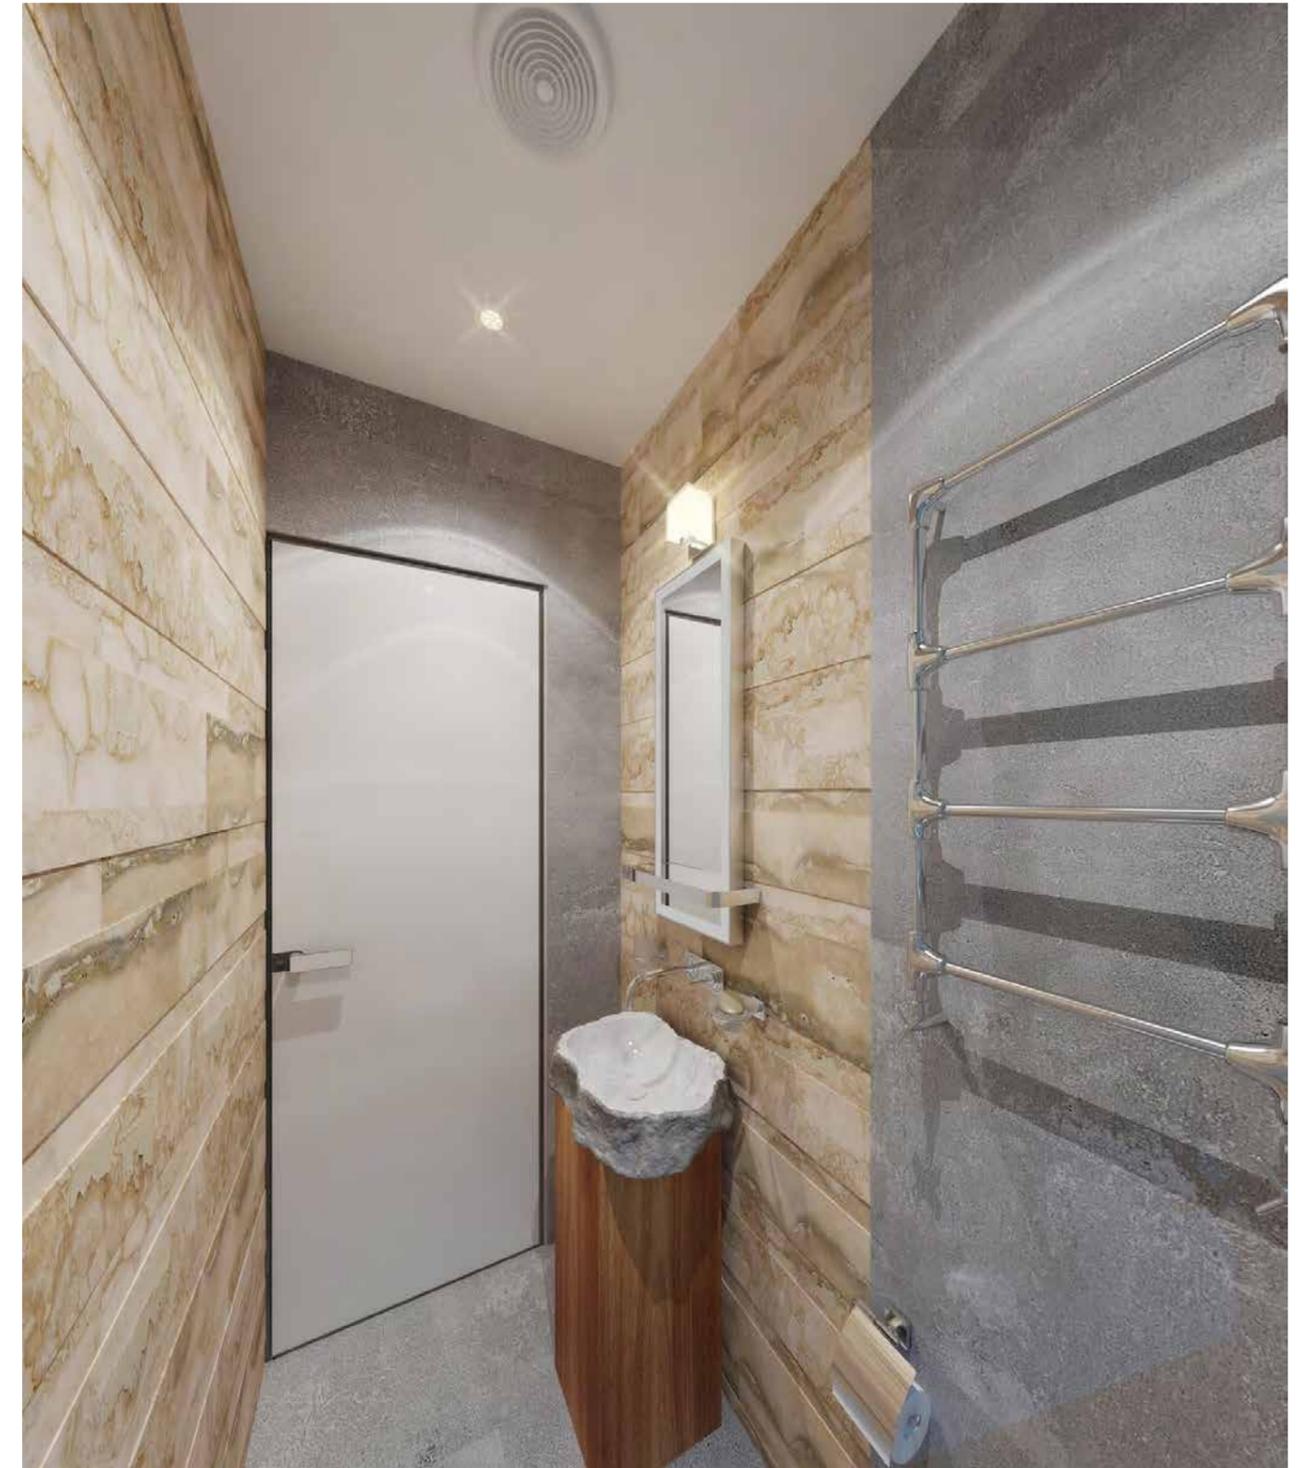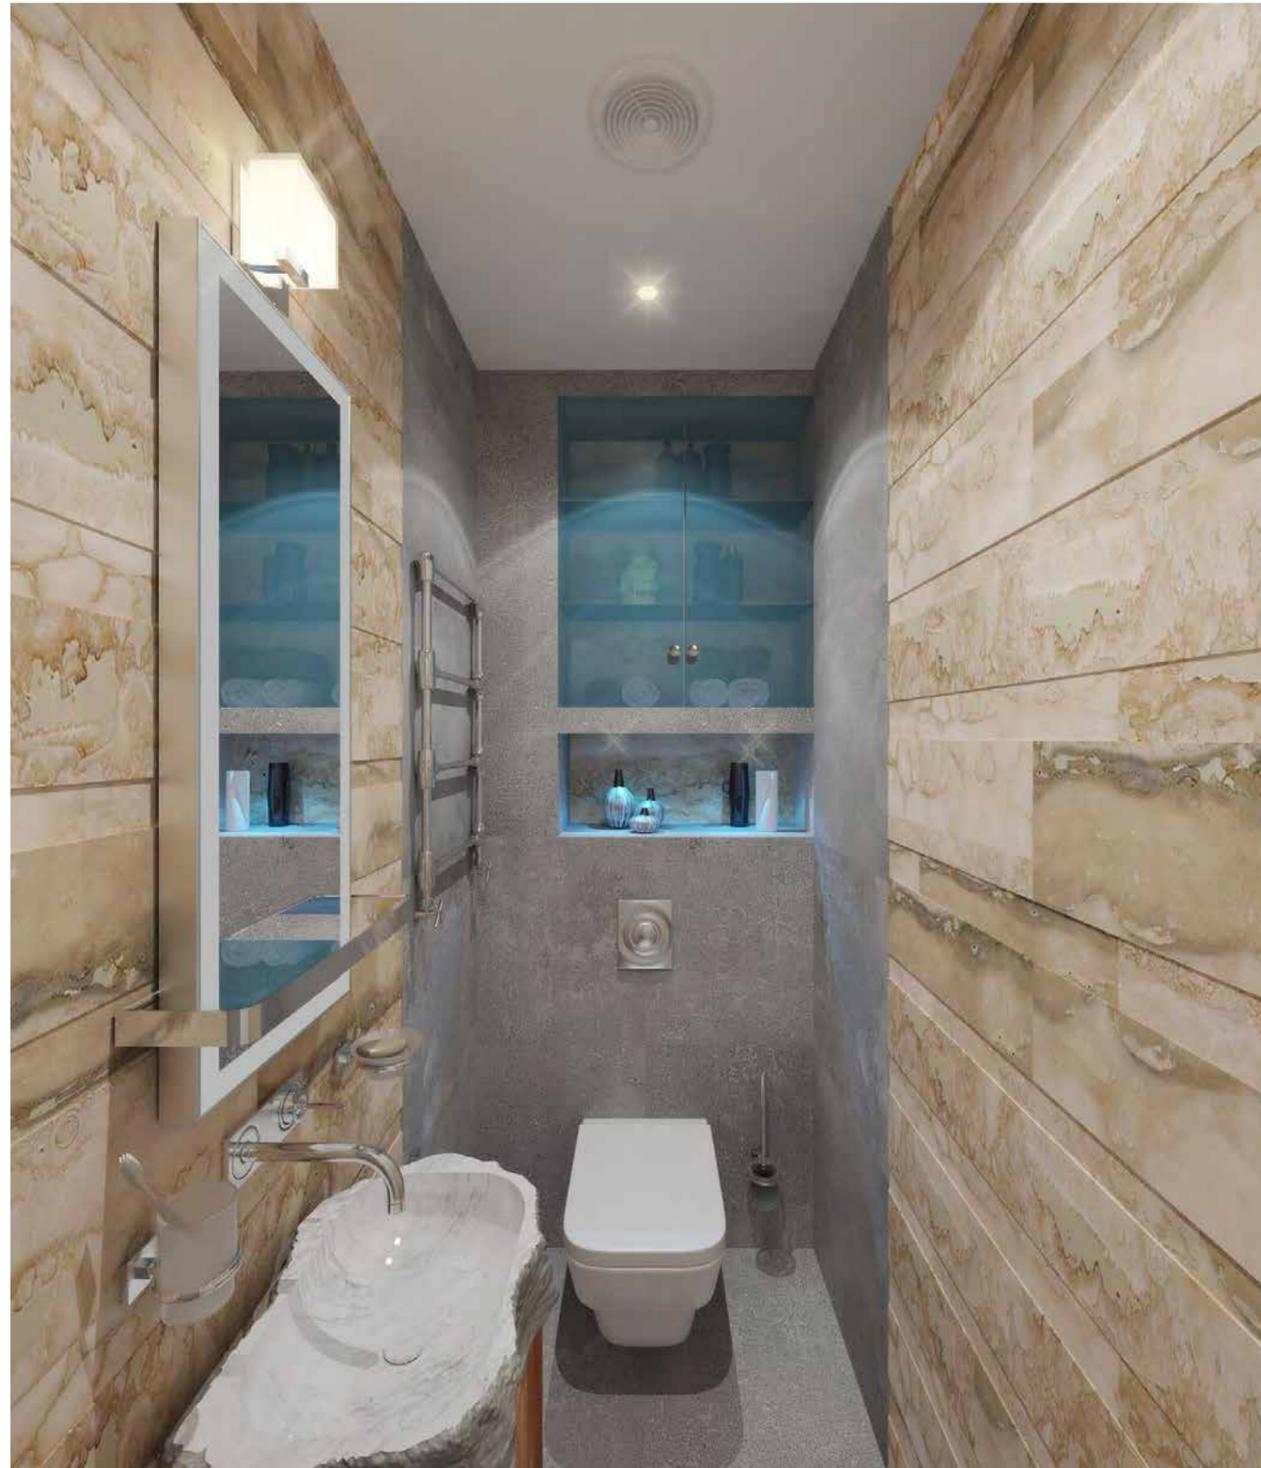

						АИ 1-040615			
						Проект квартиры расположенной по адресу: г. Киев, ул. Гарматная 38.			
Изм.	Колич.	Лист	№ док.	Подпись	Дата	Дизайн-проект	Стадия	Лист	Листов
							Р	53	
Разработал	Антощук Е.В.					Визуализация гостевого санузла	<b>UKRINTEL</b> design		
Разработал	Антощук М.А.								

# Визуализация ванной комнаты

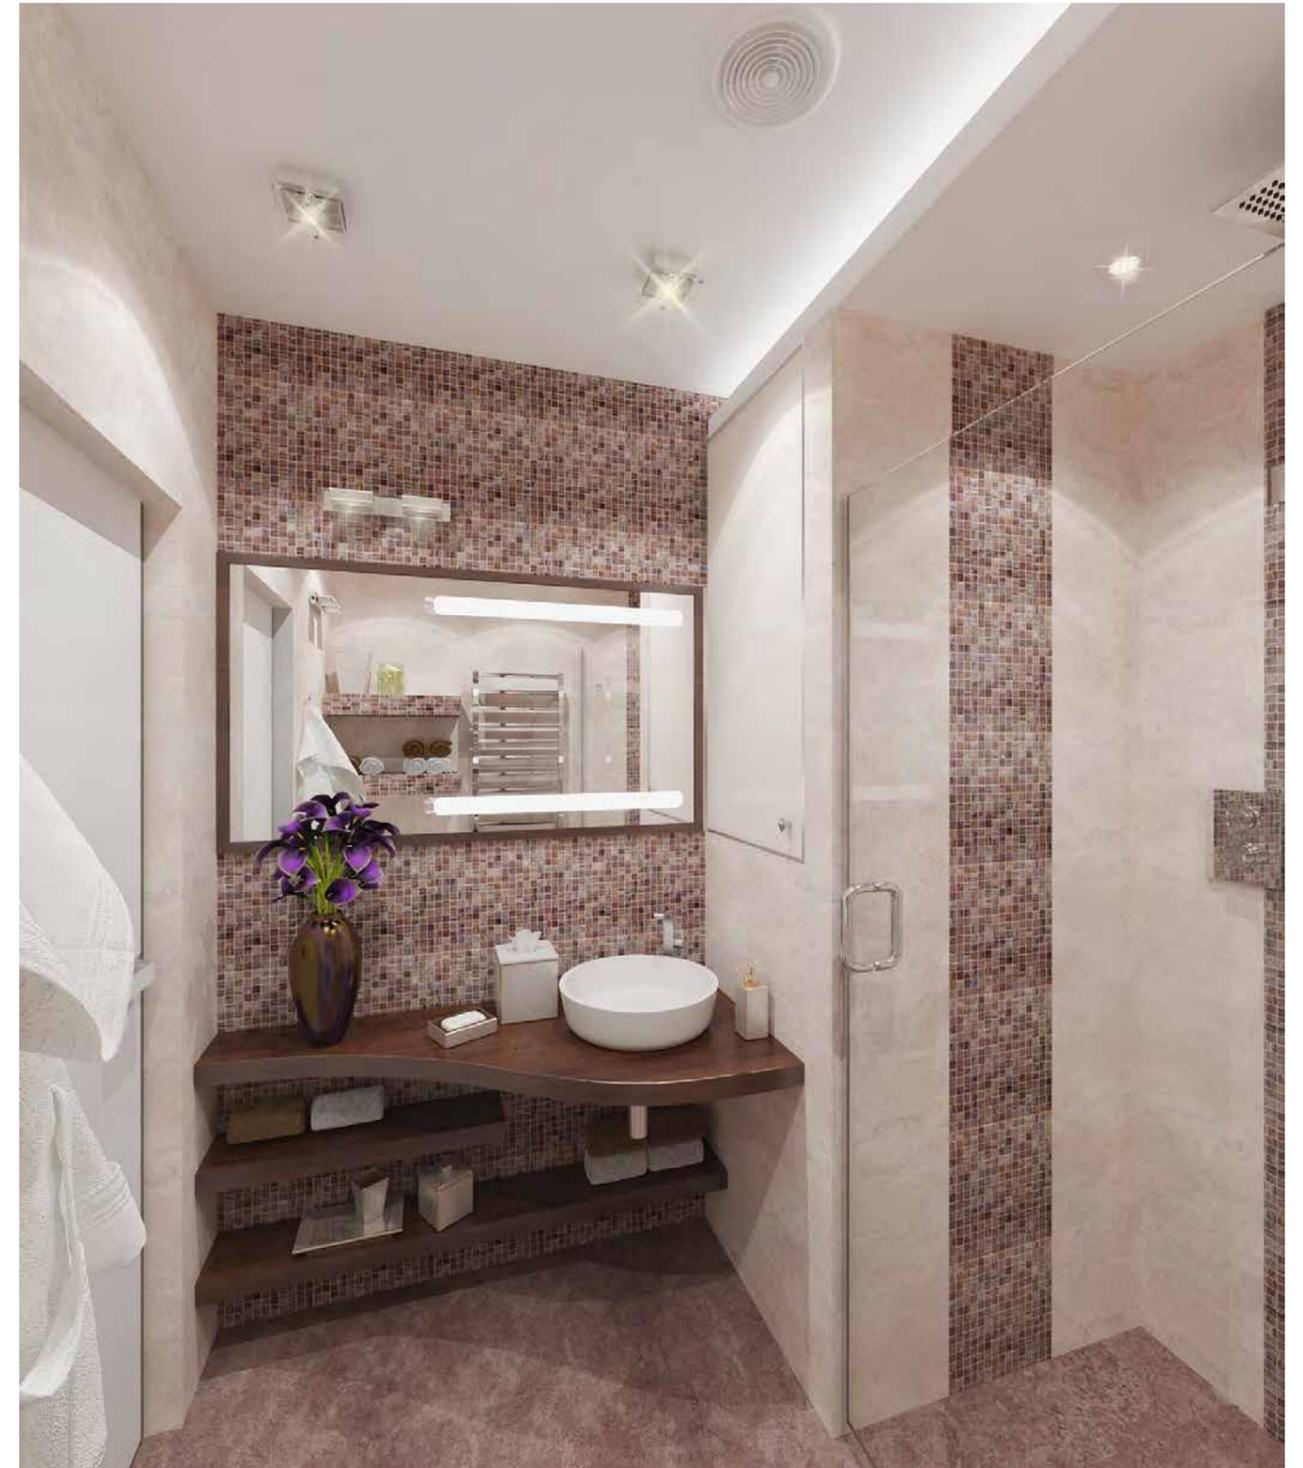

						АИ 1-040615			
						Проект квартиры расположенной по адресу: г. Киев, ул. Гарматная 38.			
Изм.	Колич.	Лист	№ док.	Подпись	Дата	Дизайн-проект	Стадия	Лист	Листов
							Р	54	
Разработал				Антощук Е.В.		Визуализация ванной комнаты	<b>UKRINTEL</b> design		
Разработал				Антощук М.А.					

# Визуализация холла 2-го этажа



						АИ 1-040615			
						Проект квартиры расположенной по адресу: г. Киев, ул. Гарматная 38.			
Изм.	Колич.	Лист	№ док.	Подпись	Дата	Дизайн-проект	Стадия	Лист	Листов
							Р	55	
Разработал	Антощук Е.В.					Визуализация холла 2-го этажа	<b>UKRINTEL</b> design		
Разработал	Антощук М.А.								

# Визуализация детской 1



						АИ 1-040615			
						Проект квартиры расположенной по адресу: г. Киев, ул. Гарматная 38.			
Изм.	Колич.	Лист	№ док.	Подпись	Дата	Дизайн-проект	Стадия	Лист	Листов
							Р	56	
Разработал		Антощук Е.В.				Визуализация детской 1			
Разработал		Антощук М.А.							

# Визуализация детской 2



						АИ 1-040615			
						Проект квартиры расположенной по адресу: г. Киев, ул. Гарматная 38.			
Изм.	Колич.	Лист	№ док.	Подпись	Дата	Дизайн-проект	Стадия	Лист	Листов
							Р	57	
Разработал	Антощук Е.В.					Визуализация детской 2	<b>UKRINTEL</b> design		
Разработал	Антощук М.А.								

# Визуализация хозяйской спальни




						АИ 1-040615			
						Проект квартиры расположенной по адресу: г. Киев, ул. Гарматная 38.			
Изм.	Колич.	Лист	№ док.	Подпись	Дата	Дизайн-проект	Стадия	Лист	Листов
							Р	58	
Разработал		Антощук Е.В.				Визуализация хозяйской спальни	<b>UKRINTEL</b> design		
Разработал		Антощук М.А.							

# Визуализация хозяйской спальни, гардероба




						АИ 1-040615			
						Проект квартиры расположенной по адресу: г. Киев, ул. Гарматная 38.			
Изм.	Колич.	Лист	№ док.	Подпись	Дата	Дизайн-проект	Стадия	Лист	Листов
							Р	59	
Разработал		Антощук Е.В.				Визуализация хозяйской спальни, гардероба	<b>UKRINTEL</b> design		
Разработал		Антощук М.А.							

# Визуализация балкона 1

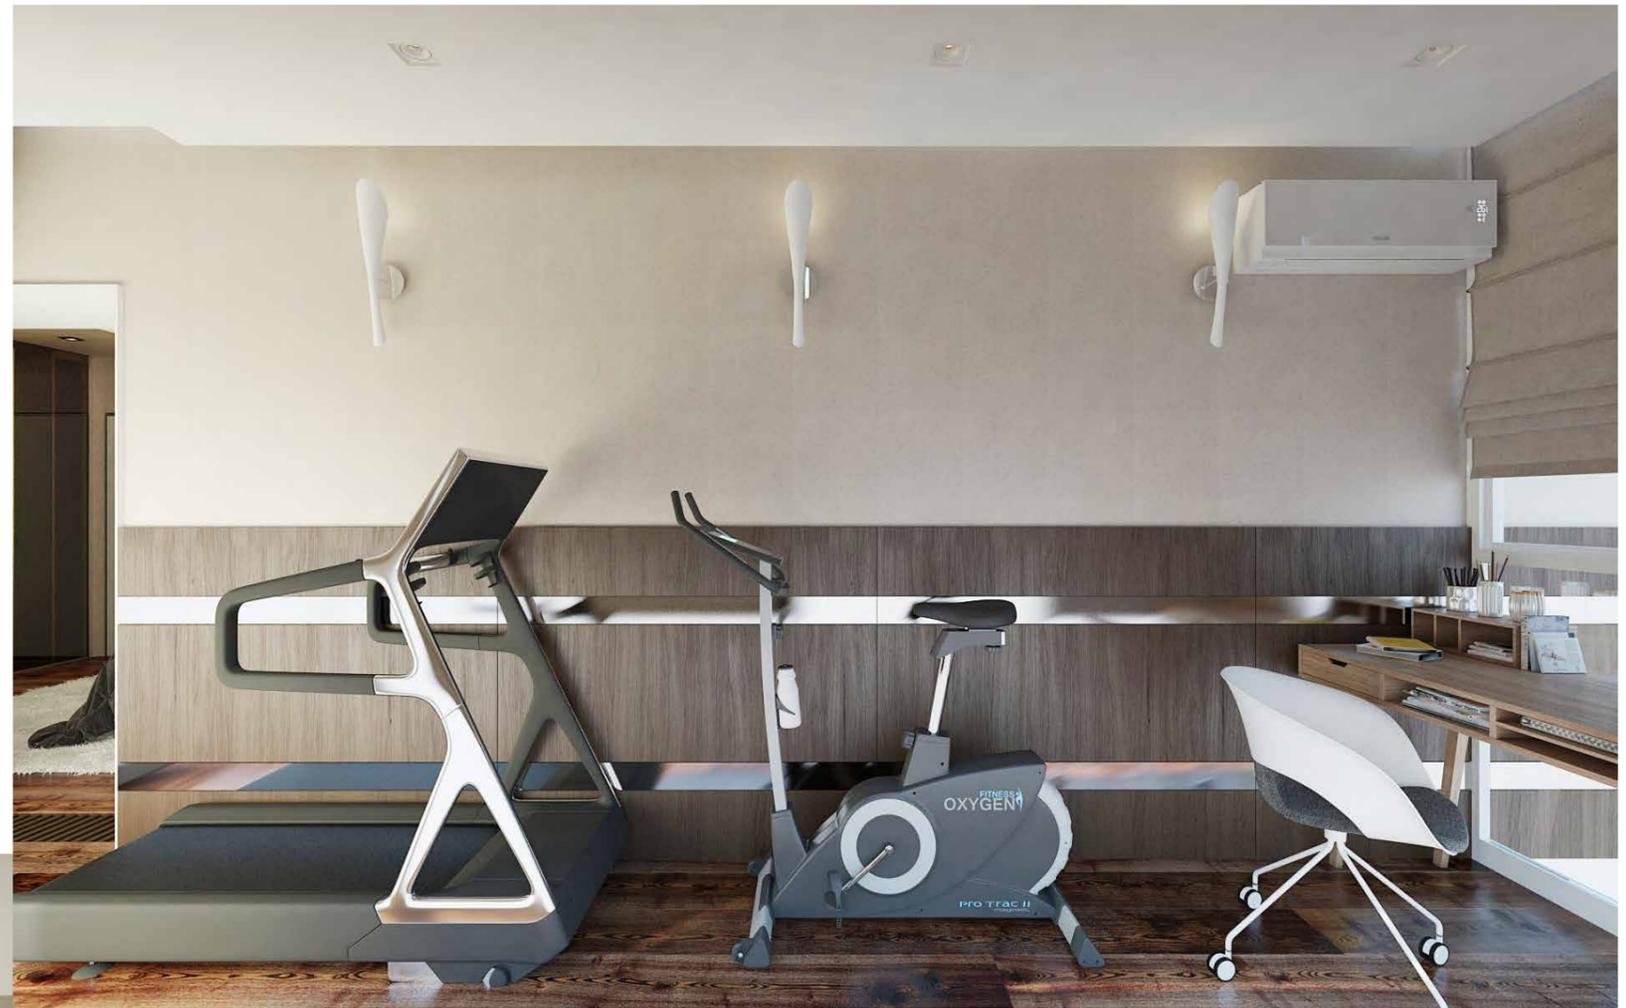

						АИ 1-040615			
						Проект квартиры расположенной по адресу: г. Киев, ул. Гарматная 38.			
Изм.	Колич.	Лист	№ док.	Подпись	Дата	Дизайн-проект	Стадия	Лист	Листов
							Р	60	
Разработал		Антощук Е.В.				Визуализация балкона 1	<b>UKRINTEL</b> design		
Разработал		Антощук М.А.							

# Визуализация санузла 2-го этажа

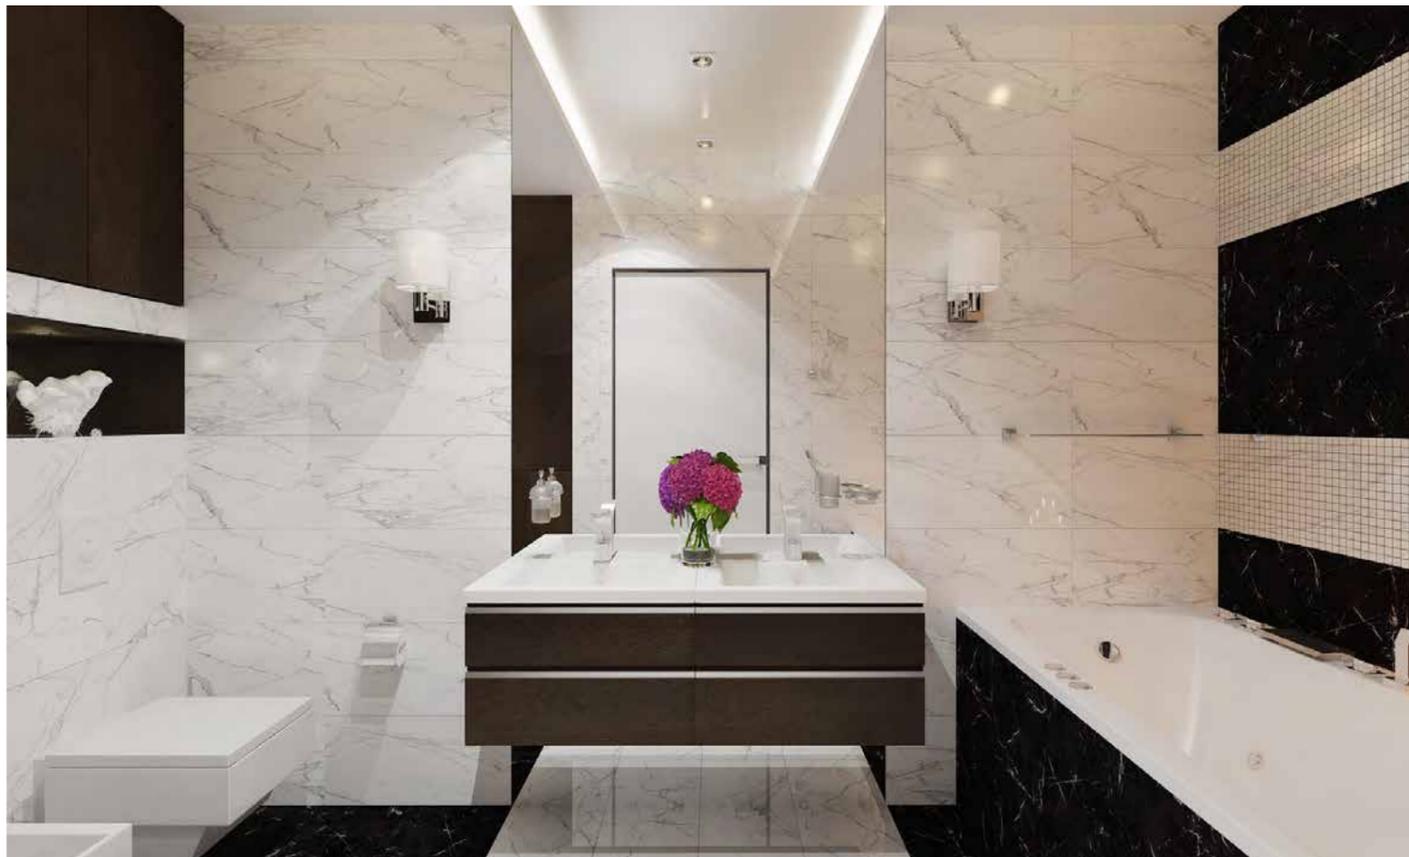

						АИ 1-040615				
						Проект квартиры расположенной по адресу: г. Киев, ул. Гарматная 38.				
Изм.	Колич.	Лист	№ док.	Подпись	Дата	Дизайн-проект		Стадия	Лист	Листов
								Р	61	
Разработал Антошук Е.В.								<b>UKRINTEL</b> design		
Разработал Антошук М.А.										
						Визуализация санузла 2-го этажа				