

Дизайн-проект квартиры
г. Киев.




Киев 2016

Разработали: Антощук М.А.
Антощук Е.В.

Лист	Перечень чертежей	Примечания
1.	Ведомость чертежей	
2.	Обмерный план	
3.	План строительного демонтажа	
4.	План строительного монтажа	
5.	План после перепланировки	
6.	План расстановки мебели	
7.	План размещения сантех. и электрооборудования	
8.	План заполнения дверных проемов	
9.	План полов	
10.	План теплого пола	
11.	План потолков	
12.	План размещения светильников и выключателей	
13.	План размещения розеток и эл. слаботочных выводов	
14.	Схема отделки помещений	
15.	Развертка стен ванной	
16.	Ведомость отделки помещений	
17.	Визуализация кухни	
18.	Визуализация гостиной	
19.	Визуализация санузла	
20.	Визуализация детской	
21.	Визуализация хозяйской спальни	
22.		
23.		

						АИ - 013			
						Проект квартиры в г. Киеве			
Изм.	Колич.	Лист	№ док.	Подпись	Дата				
						Дизайн-проект	Стадия	Лист	Листов
							П	01	
Разработал	Антощук М.А.					Ведомость чертежей			

Демонтировать
светопрозрачную
конструкцию

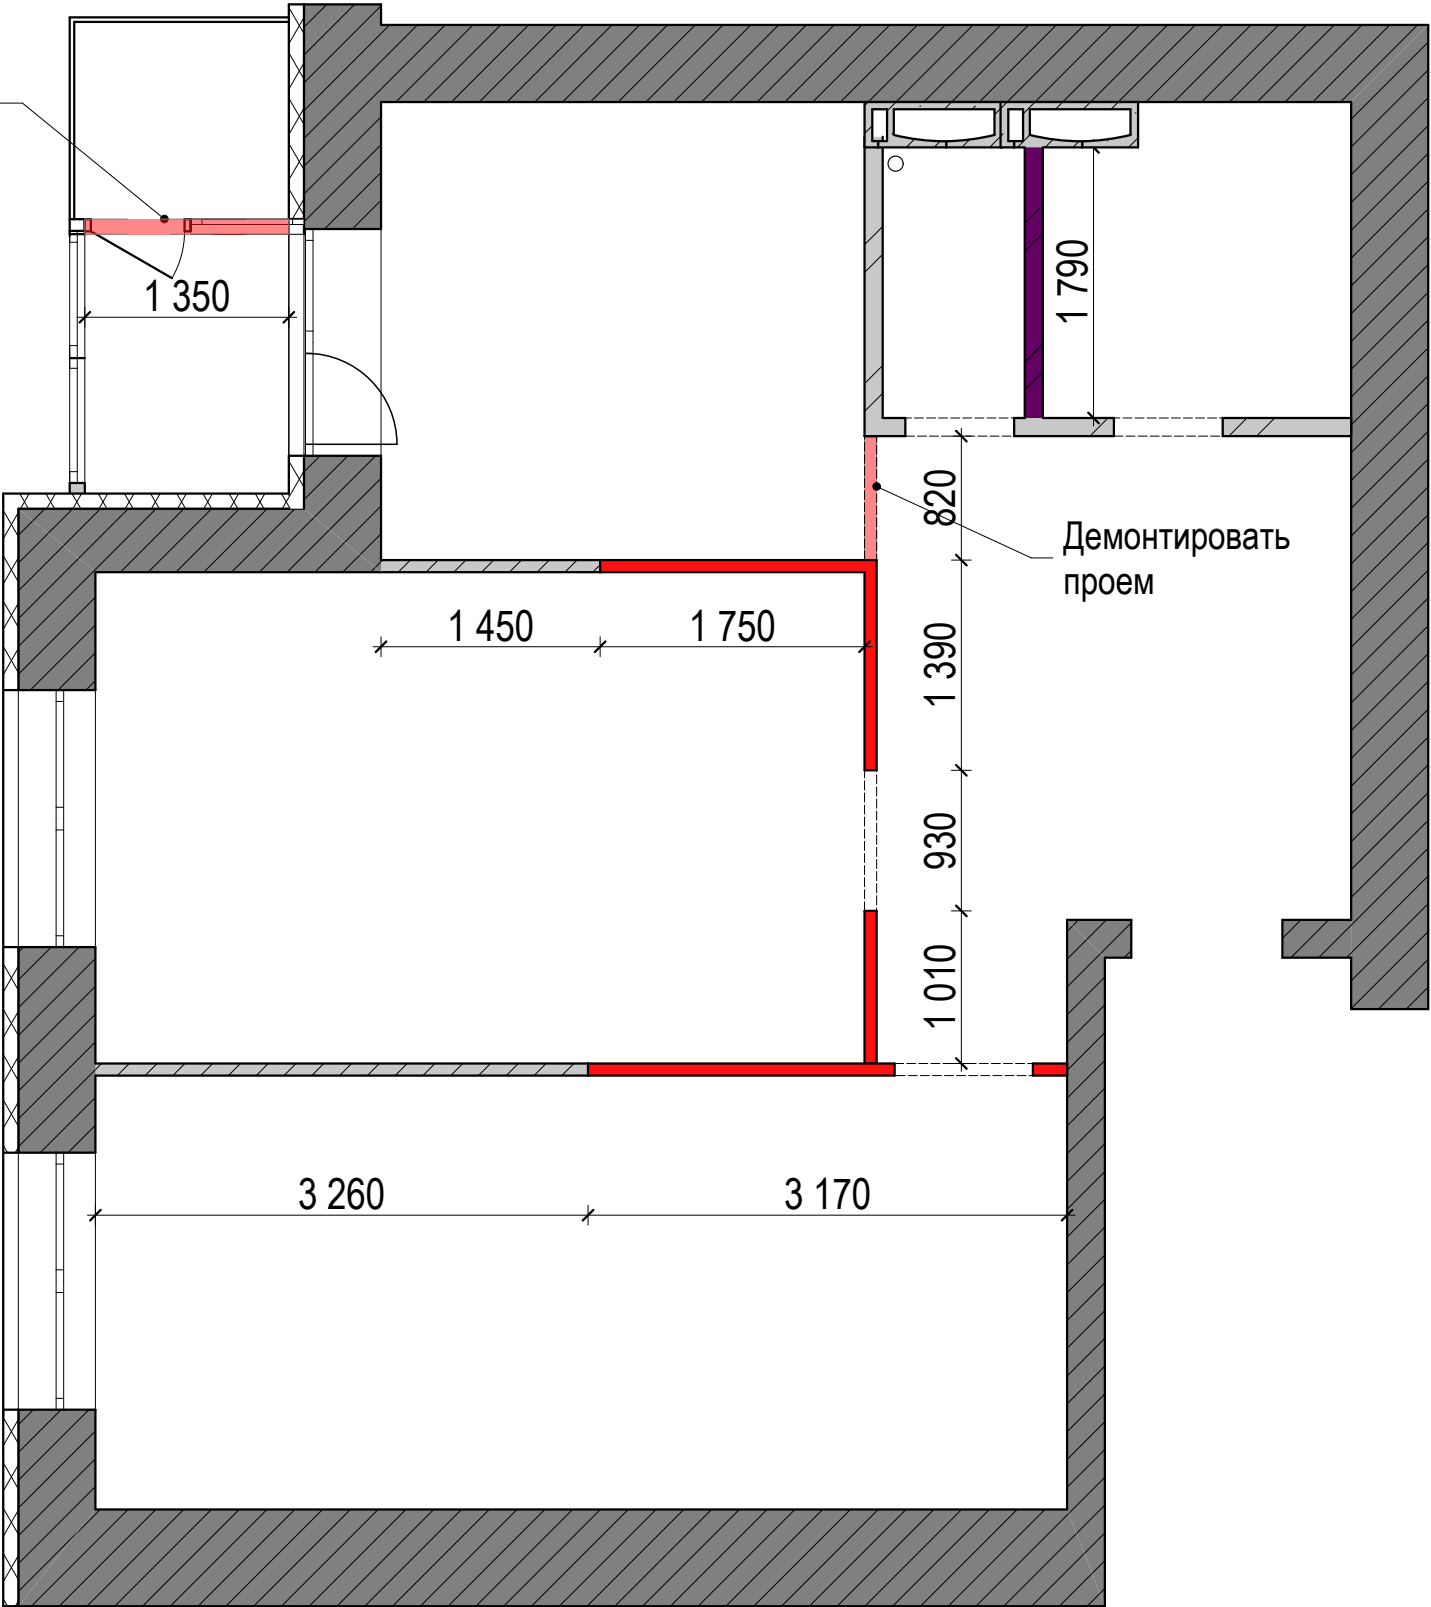

Экспликация помещений

№	Наименование помещения	Площадь,м²
1	Холл	11,25
2	Санузел хозяйский	4,07
3	Санузел гостевой	1,68
4	Кухня	9,69
5	Лоджия	2,33
6	Балкон	1,85
7	Гостиная	16,54
8	Спальня	18,45
Общая площадь :		65,86


Материалы стен

- Кирпич
- Газоблок
- Кирпич (перегородка 120мм)

Условные обозначения

- Стены из газоблоков, подлежащие демонтажу
- Стены из кирпича, подлежащие демонтажу
- Светопрозрачные конструкции, подлежащие демонтажу


						АИ - 013			
						Проект квартиры в г. Киеве			
Изм.	Колич.	Лист	№ док.	Подпись	Дата	Дизайн-проект	Стадия	Лист	Листов
							П	03	
Разработал		Антощук М.А.				План строительного демонтажа		UKRiNTEL design	

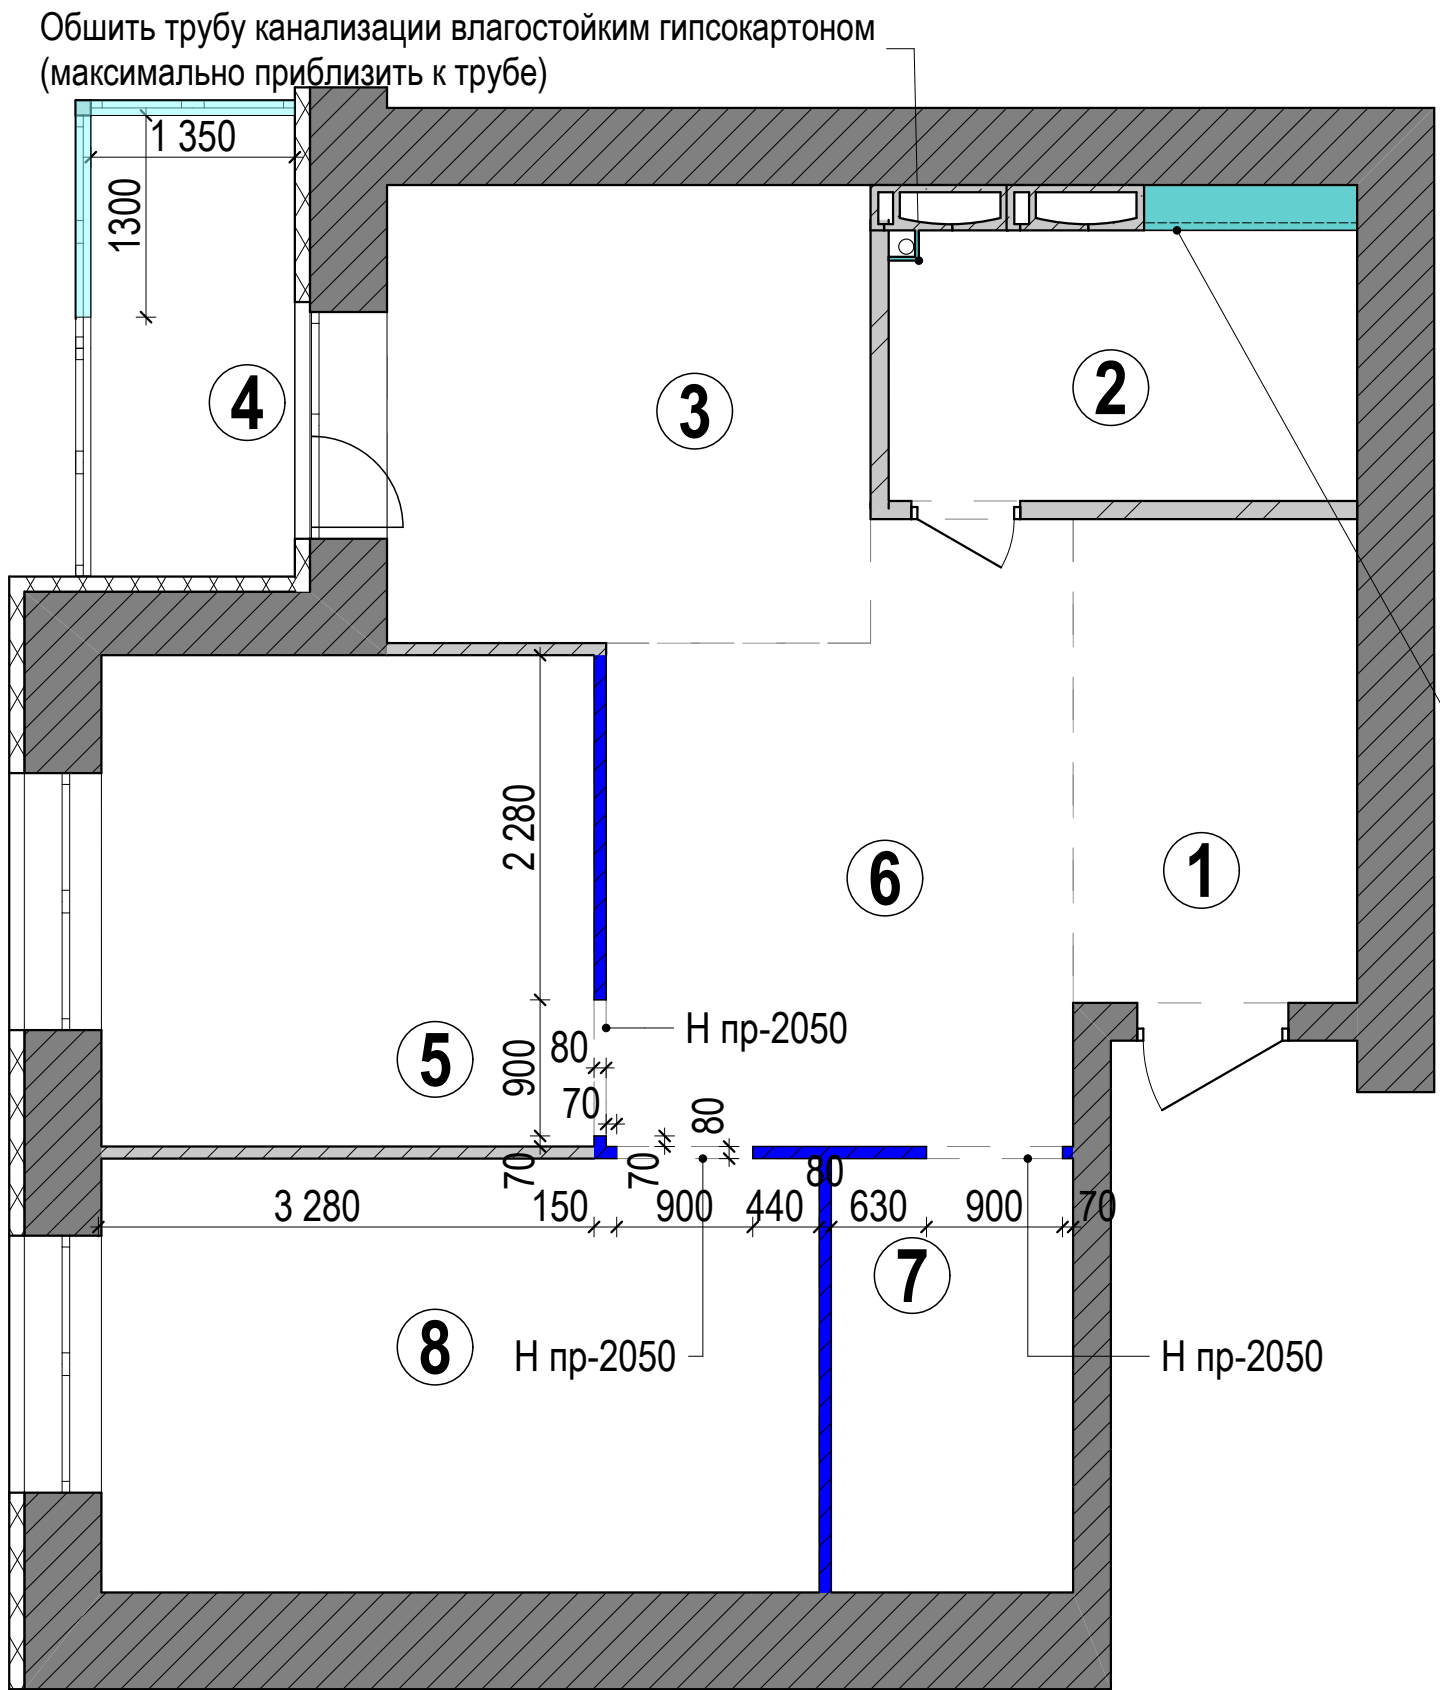

Экспликация помещений		
№	Наименование помещения	Площадь,м²
1	Холл	6,01
2	Санузел	5,97
3	Кухня	9,69
4	Лоджия	4,12
5	Детская	10,59
6	Гостиная	11,39
7	Гардеробная	4,59
8	Спальня	13,69
Общая площадь :		66,03

- Материалы стен**
- Кирпич
 - Газоблок
 - Кирпич (перегородка 120мм)
- Условные обозначения**
- Стены из газоблоков, подлежащие монтажу
 - Стены из кирпича, подлежащие монтажу
 - Конструкции из влагостойкого ГКЛ, подлежащие монтажу
 - Светопрозрачные конструкции, подлежащие монтажу


						АИ - 013		
						Проект квартиры в г. Киеве		
Изм.	Колич.	Лист	№ док.	Подпись	Дата	Дизайн-проект	Стадия	Лист
							П	04
Разработал		Антощук М.А.				План строительного монтажа	UKRiNTEL design	

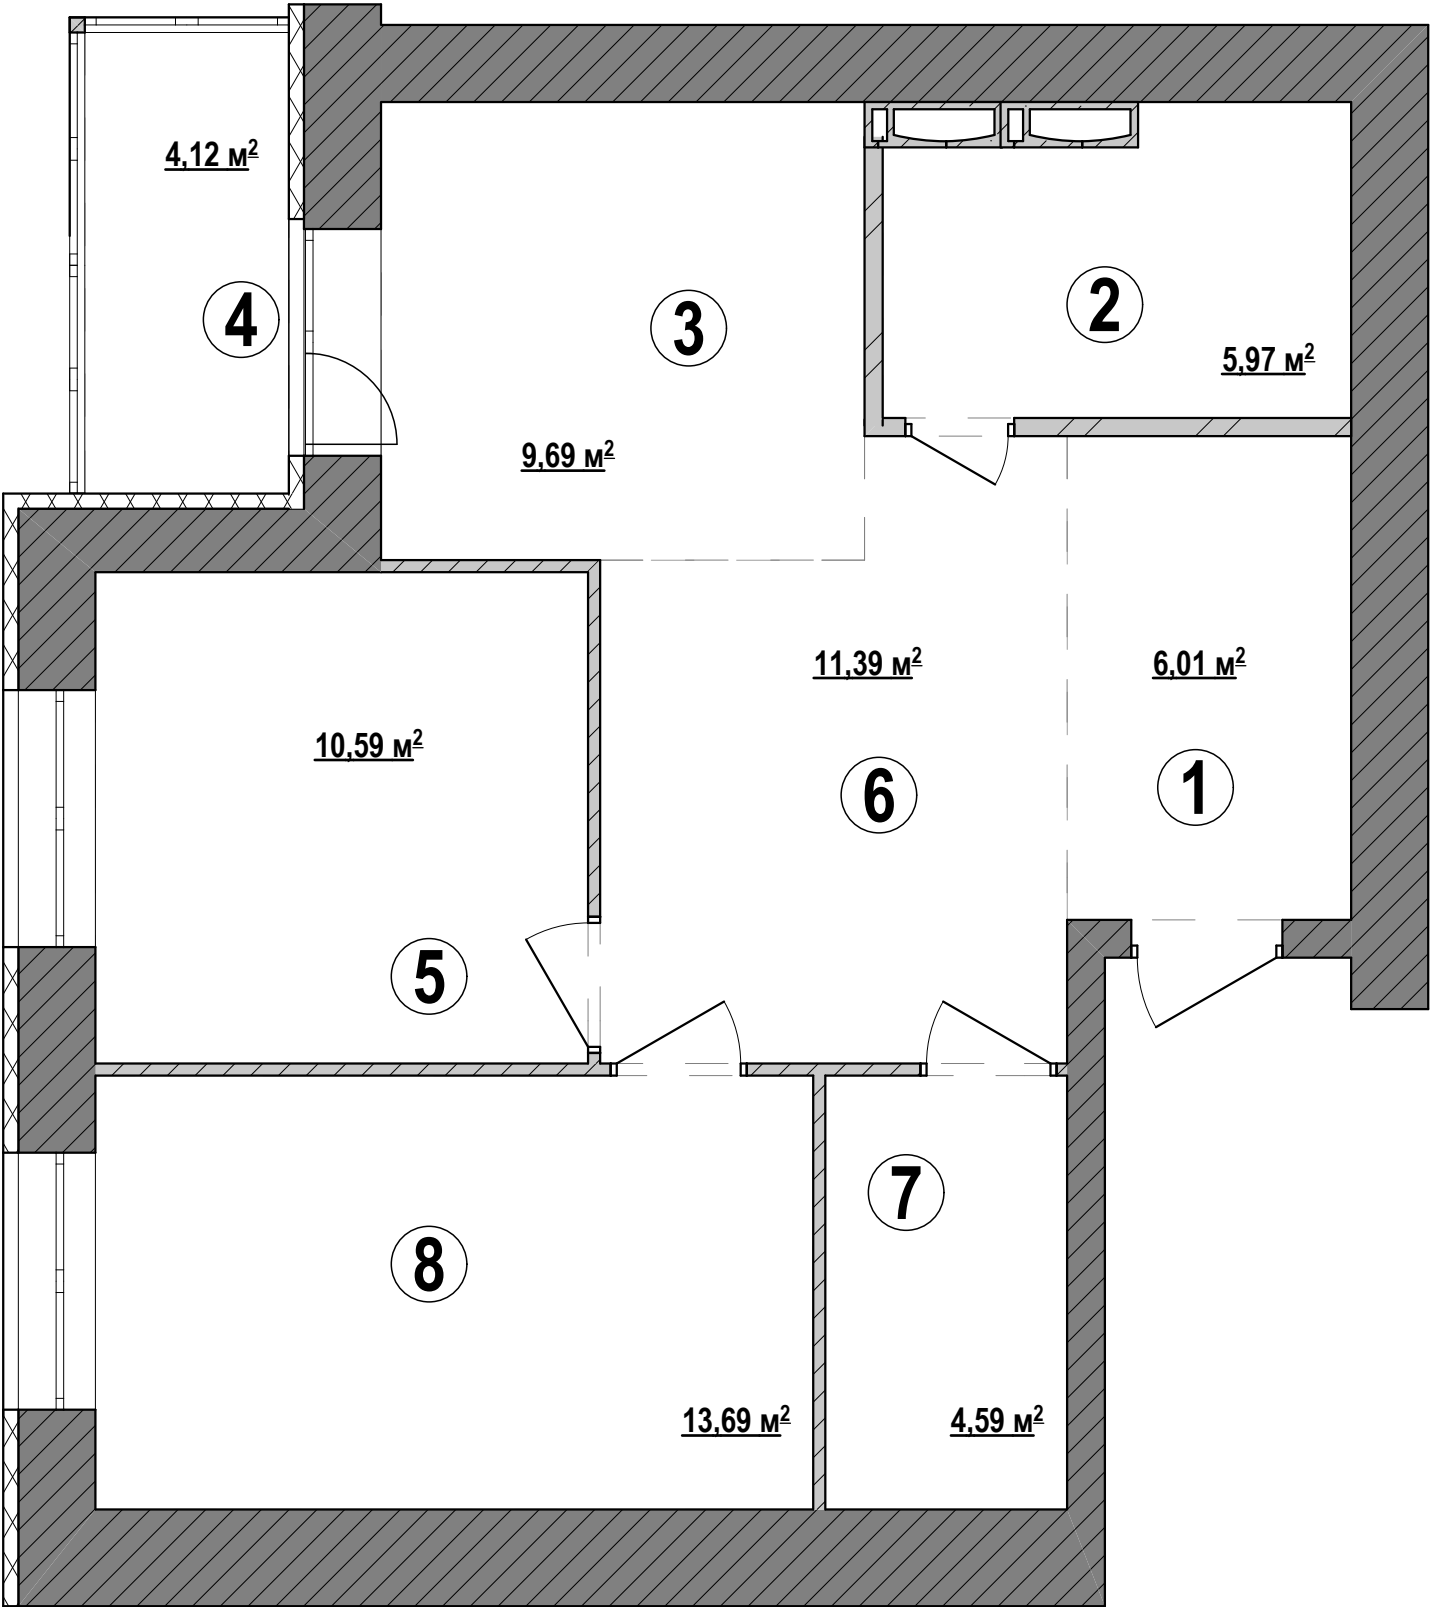

Экспликация помещений

№	Наименование помещения	Площадь,м²
1	Холл	6,01
2	Санузел	5,97
3	Кухня	9,69
4	Лоджия	4,12
5	Детская	10,59
6	Гостиная	11,39
7	Гардеробная	4,59
8	Спальня	13,69
Общая площадь :		66,03


						АИ - 013			
						Проект квартиры в г. Киеве			
Изм.	Колич.	Лист	№ док.	Подпись	Дата	Дизайн-проект	Стадия	Лист	Листов
							П	05	
Разработал		Антощук М.А.				План после перепланировки		UKRiNTEL design	

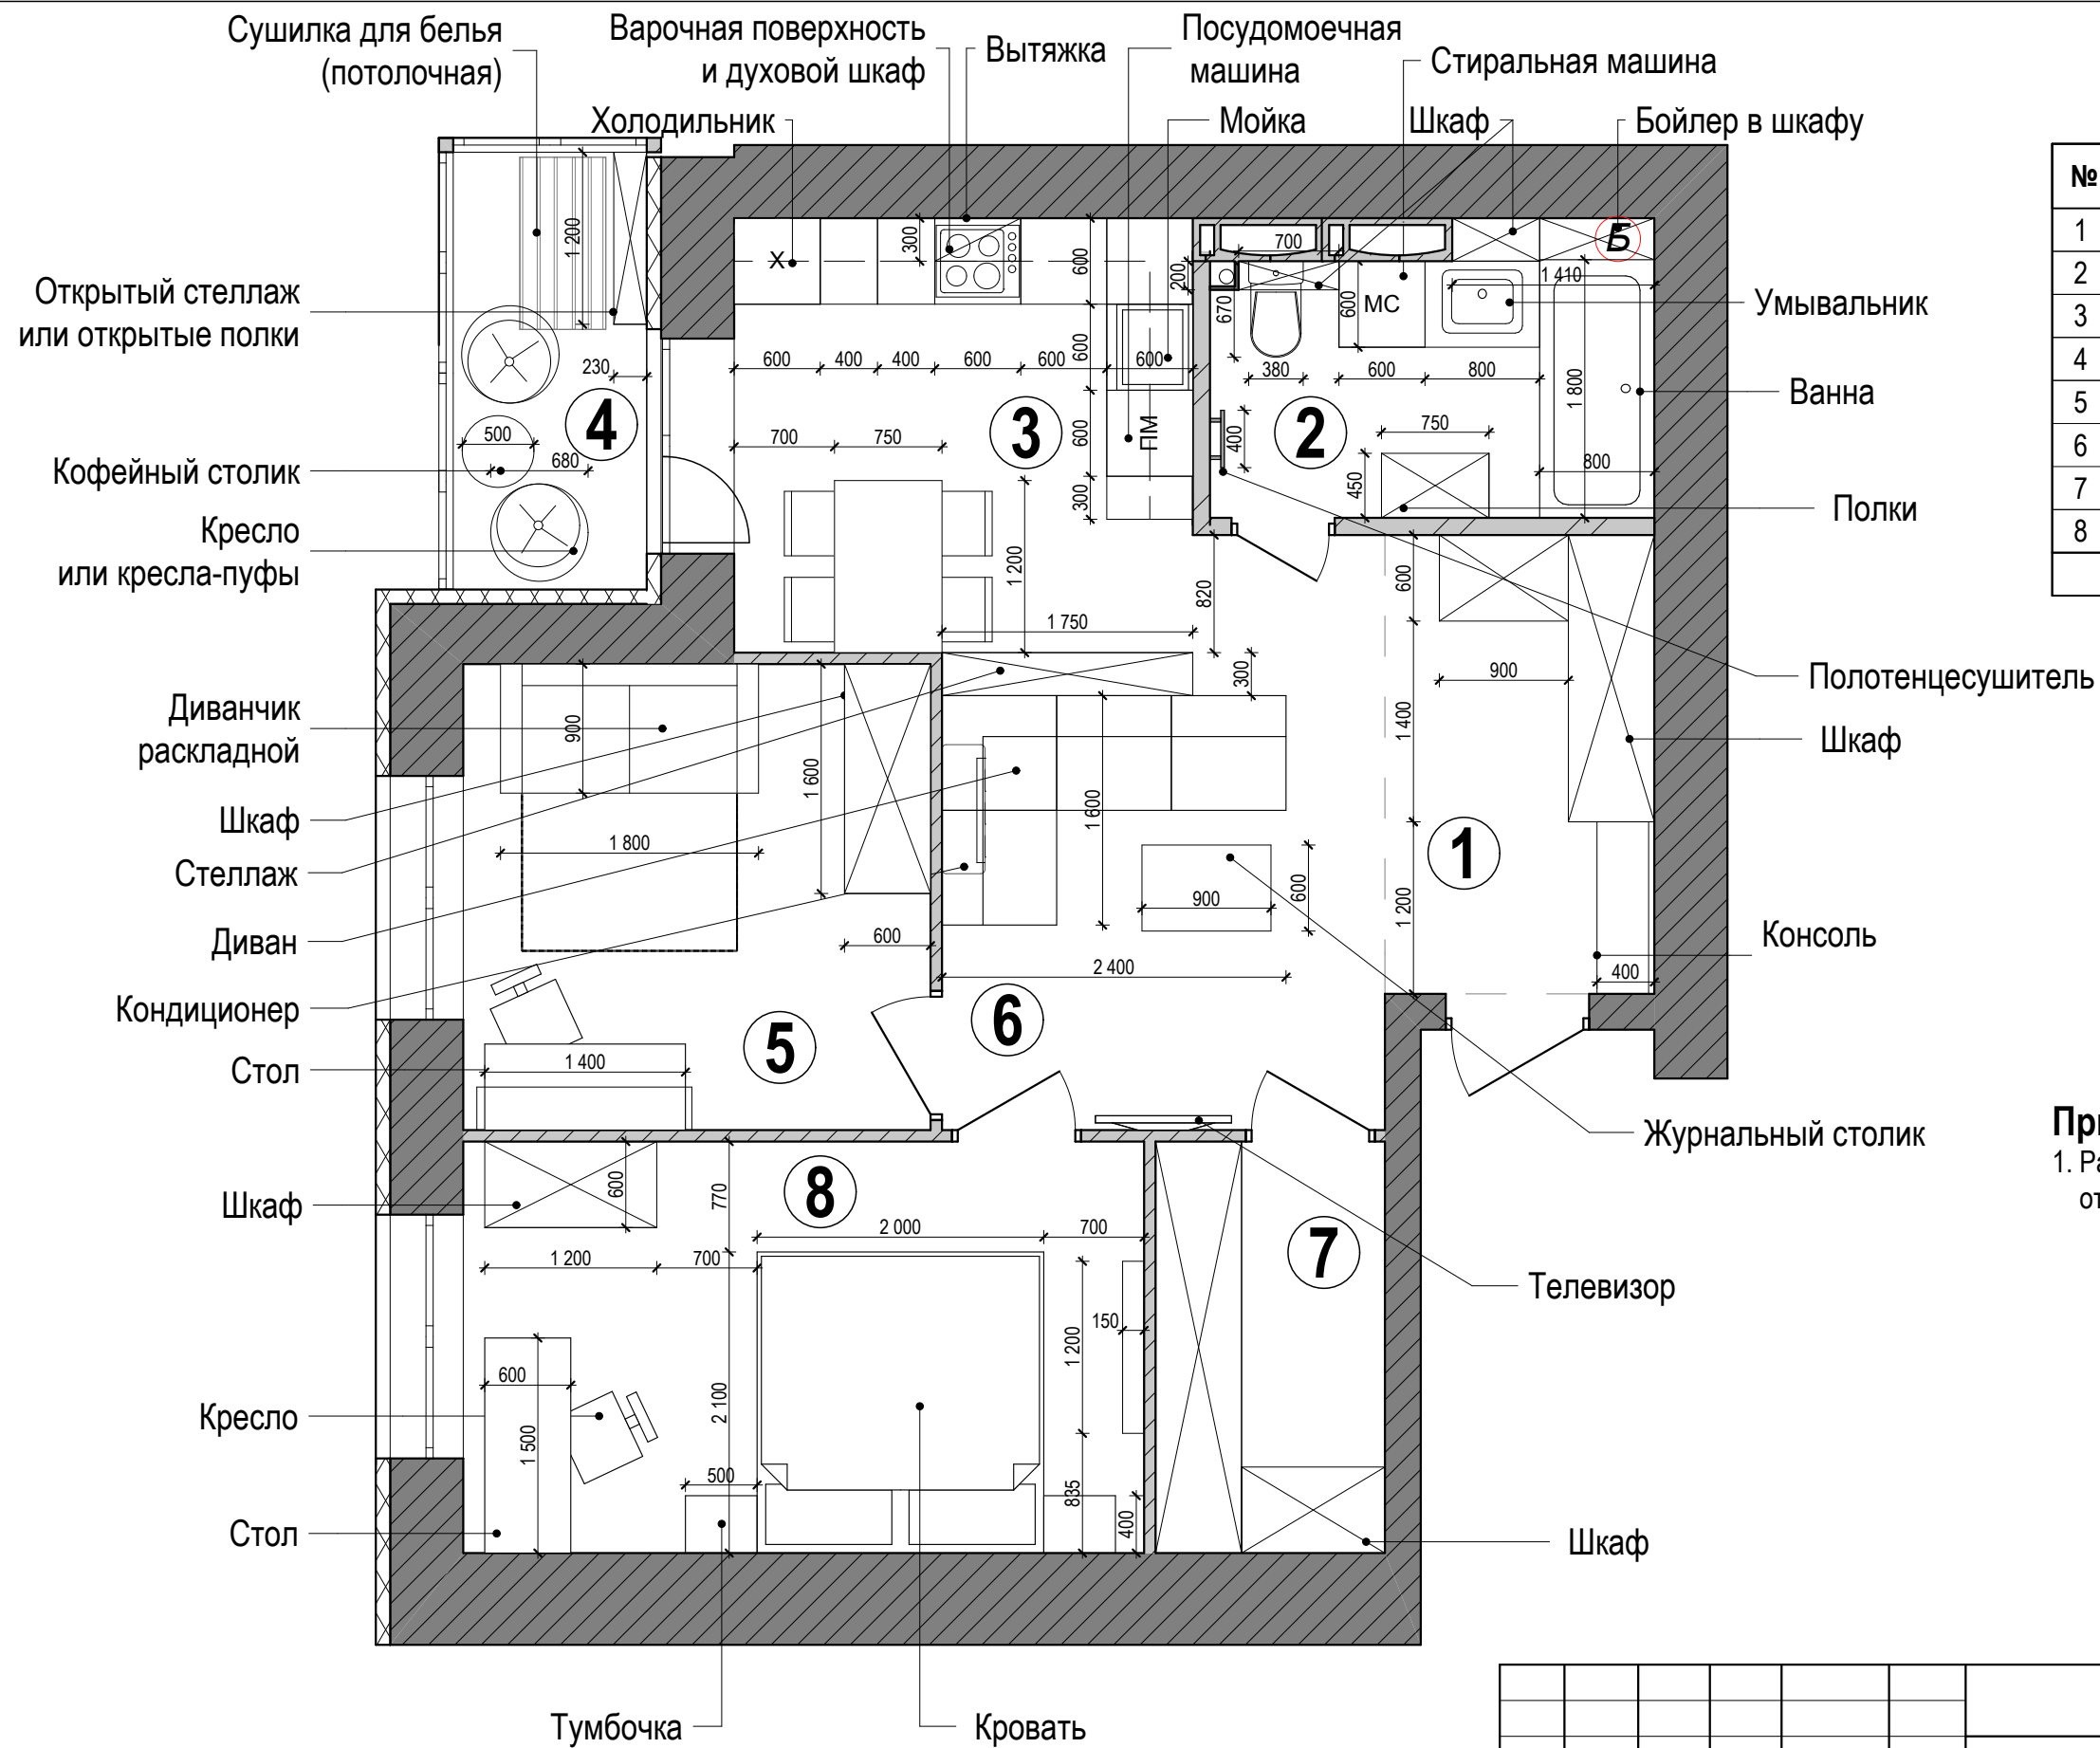

Экспликация помещений		
№	Наименование помещения	Площадь, м²
1	Холл	6,01
2	Санузел	5,97
3	Кухня	9,69
4	Лоджия	4,12
5	Детская	10,59
6	Гостиная	11,39
7	Гардеробная	4,59
8	Спальня	13,69
Общая площадь :		66,03

Примечание:
1. Размеры и привязки даны без учета выравнивания и отделки стен.

						АИ - 013			
						Проект квартиры в г. Киеве			
Изм.	Колич.	Лист	№ док.	Подпись	Дата	Дизайн-проект	Стадия	Лист	Листов
							П	06	
Разработал Антошук М.А.						План расстановки мебели		UKRiNTEL design	

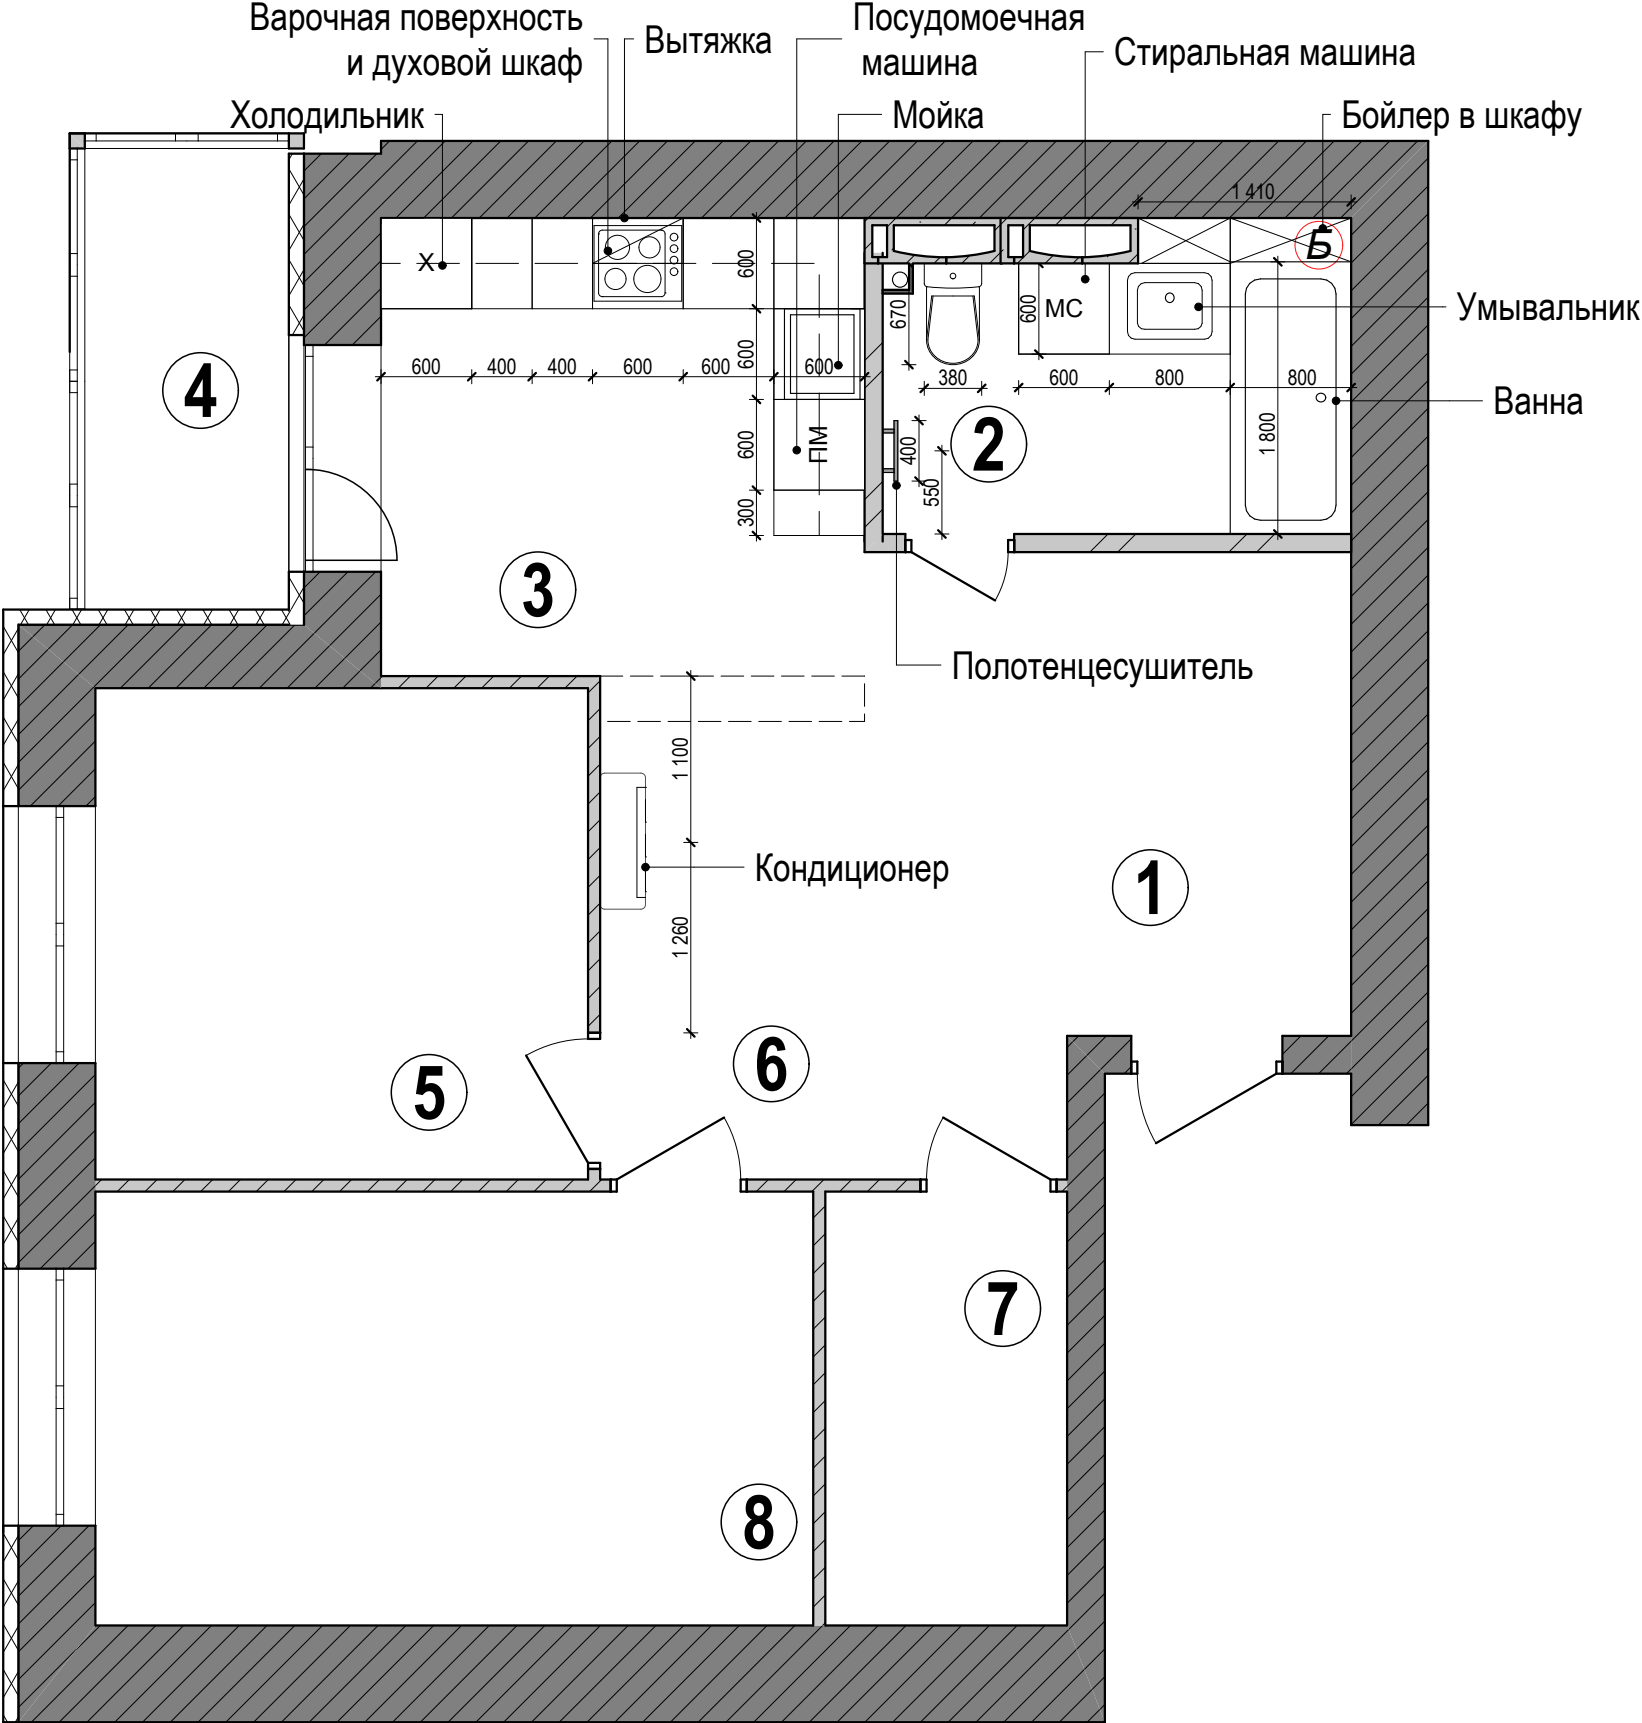

Экспликация помещений		
№	Наименование помещения	Площадь,м²
1	Холл	6,01
2	Санузел	5,97
3	Кухня	9,69
4	Лоджия	4,12
5	Детская	10,59
6	Гостиная	11,39
7	Гардеробная	4,59
8	Спальня	13,69
Общая площадь :		66,03


Примечание:

1. Выполнить необходимые закладные для монтажа сантехнического оборудования в соответствии с технич. характеристиками.

2. Подвод коммуникаций уточнить после приобретения сантех. оборудования,согласно его технических характеристик.

3. Расстановка дана без учета выравнивания и отделки стен.

						АИ - 013			
						Проект квартиры в г. Киеве			
Изм.	Колич.	Лист	№ док.	Подпись	Дата				
						Дизайн-проект	Стадия	Лист	Листов
							П	07	
Разработал		Антощук М.А.				План размещения сантех. и электрооборудования			

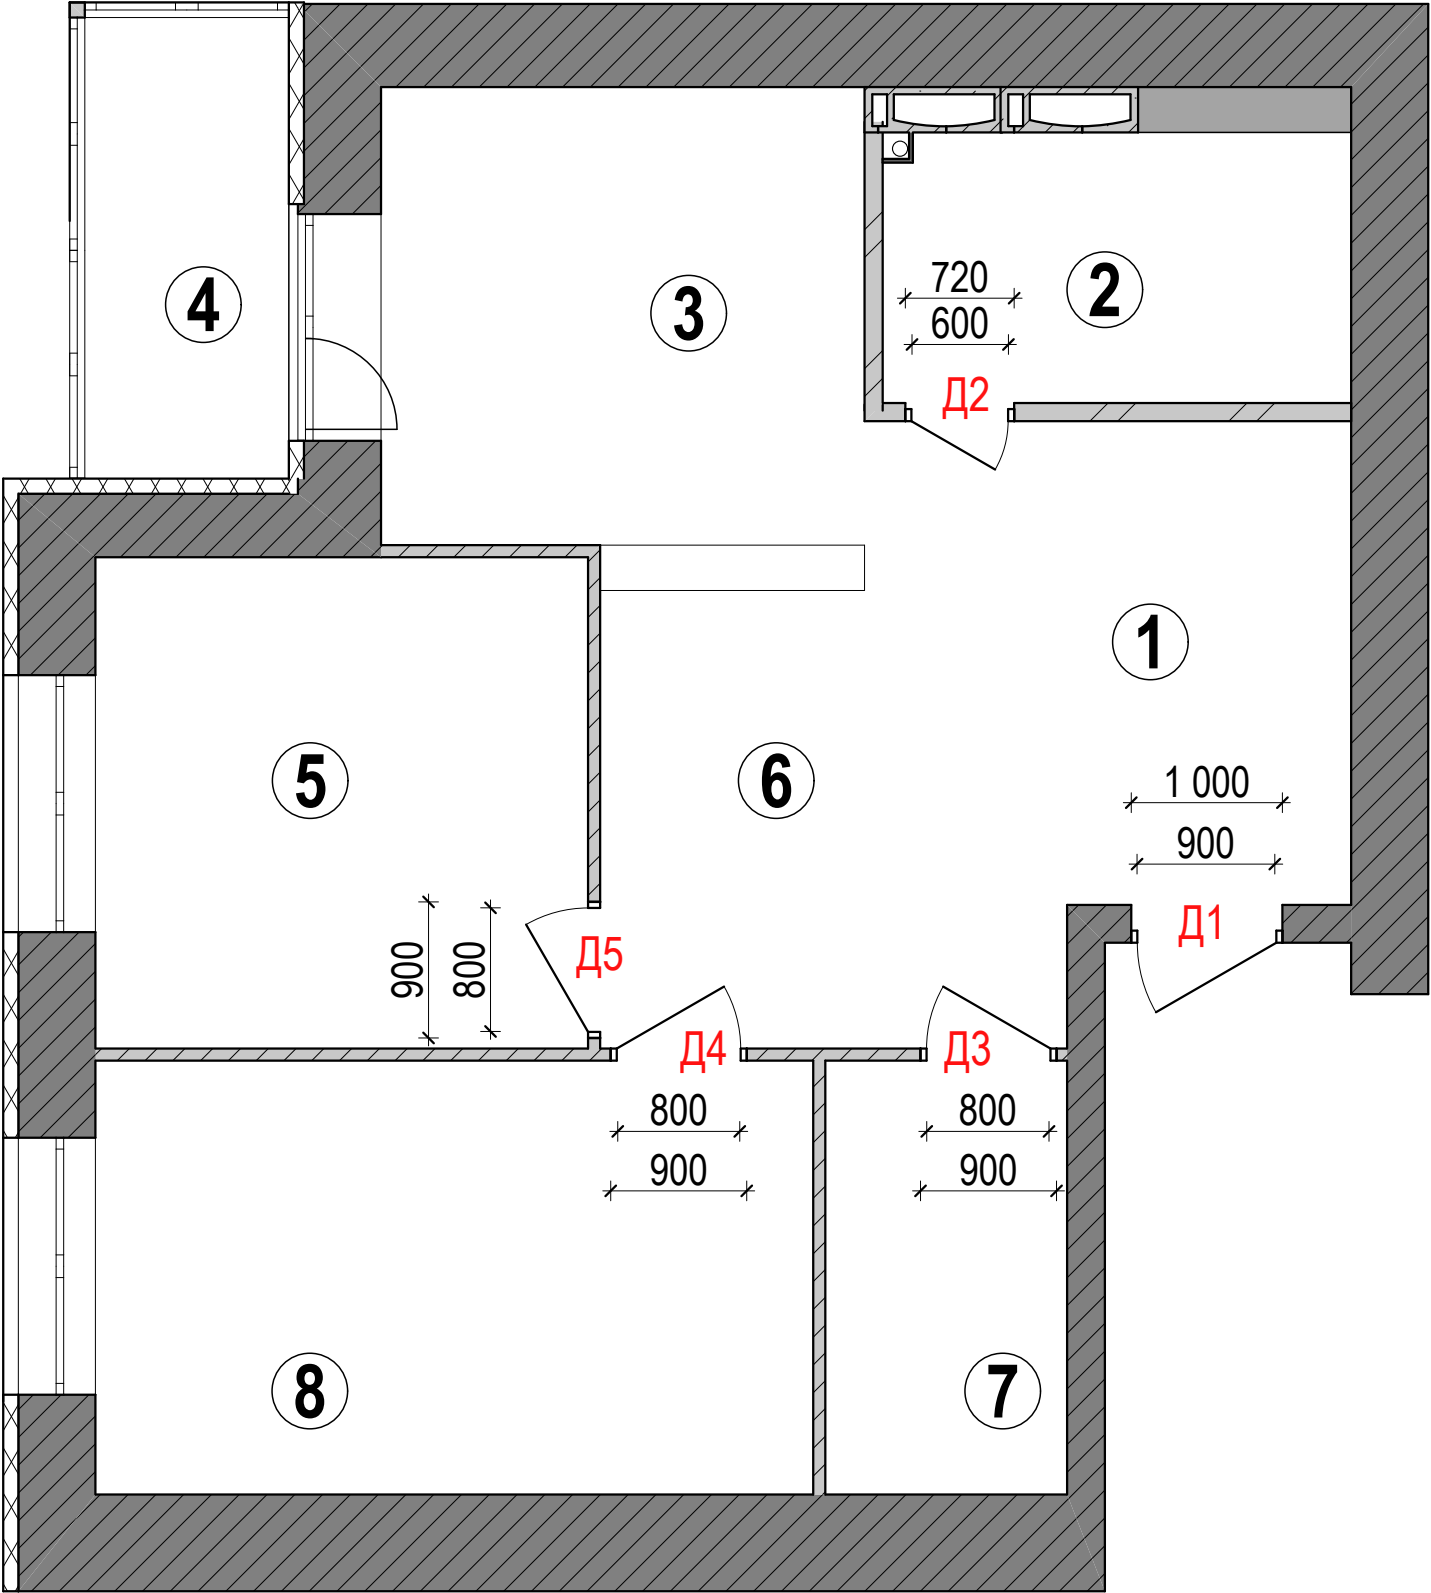

Экспликация помещений


№	Наименование помещения	Площадь,м²
1	Холл	6,01
2	Санузел	5,97
3	Кухня	9,69
4	Лоджия	4,12
5	Детская	10,59
6	Гостиная	11,39
7	Гардеробная	4,59
8	Спальня	13,69
Общая площадь :		66,03

Ведомость заполнения дверных проёмов

№	Марка	Размеры полотна,мм	Примечание
Д1	21-10	2000х900	Двери глухие однополотные.
Д2	21-7	2000х600	Двери глухие однополотные. Цвет белый.
Д3	21-9	2000х800	Двери глухие однополотные. Цвет белый.
Д4	21-9	2000х800	Двери глухие однополотные. Цвет белый.
Д5	21-9	2000х800	Двери глухие однополотные. Цвет белый.

Примечание:
1. Все размеры дверей уточнить после монтажа стен.

						АИ - 013			
						Проект квартиры в г. Киеве			
Изм.	Колич.	Лист	№ док.	Подпись	Дата	Дизайн-проект	Стадия	Лист	Листов
							П	08	
Разработал		Антощук М.А.				План заполнения дверных проемов			

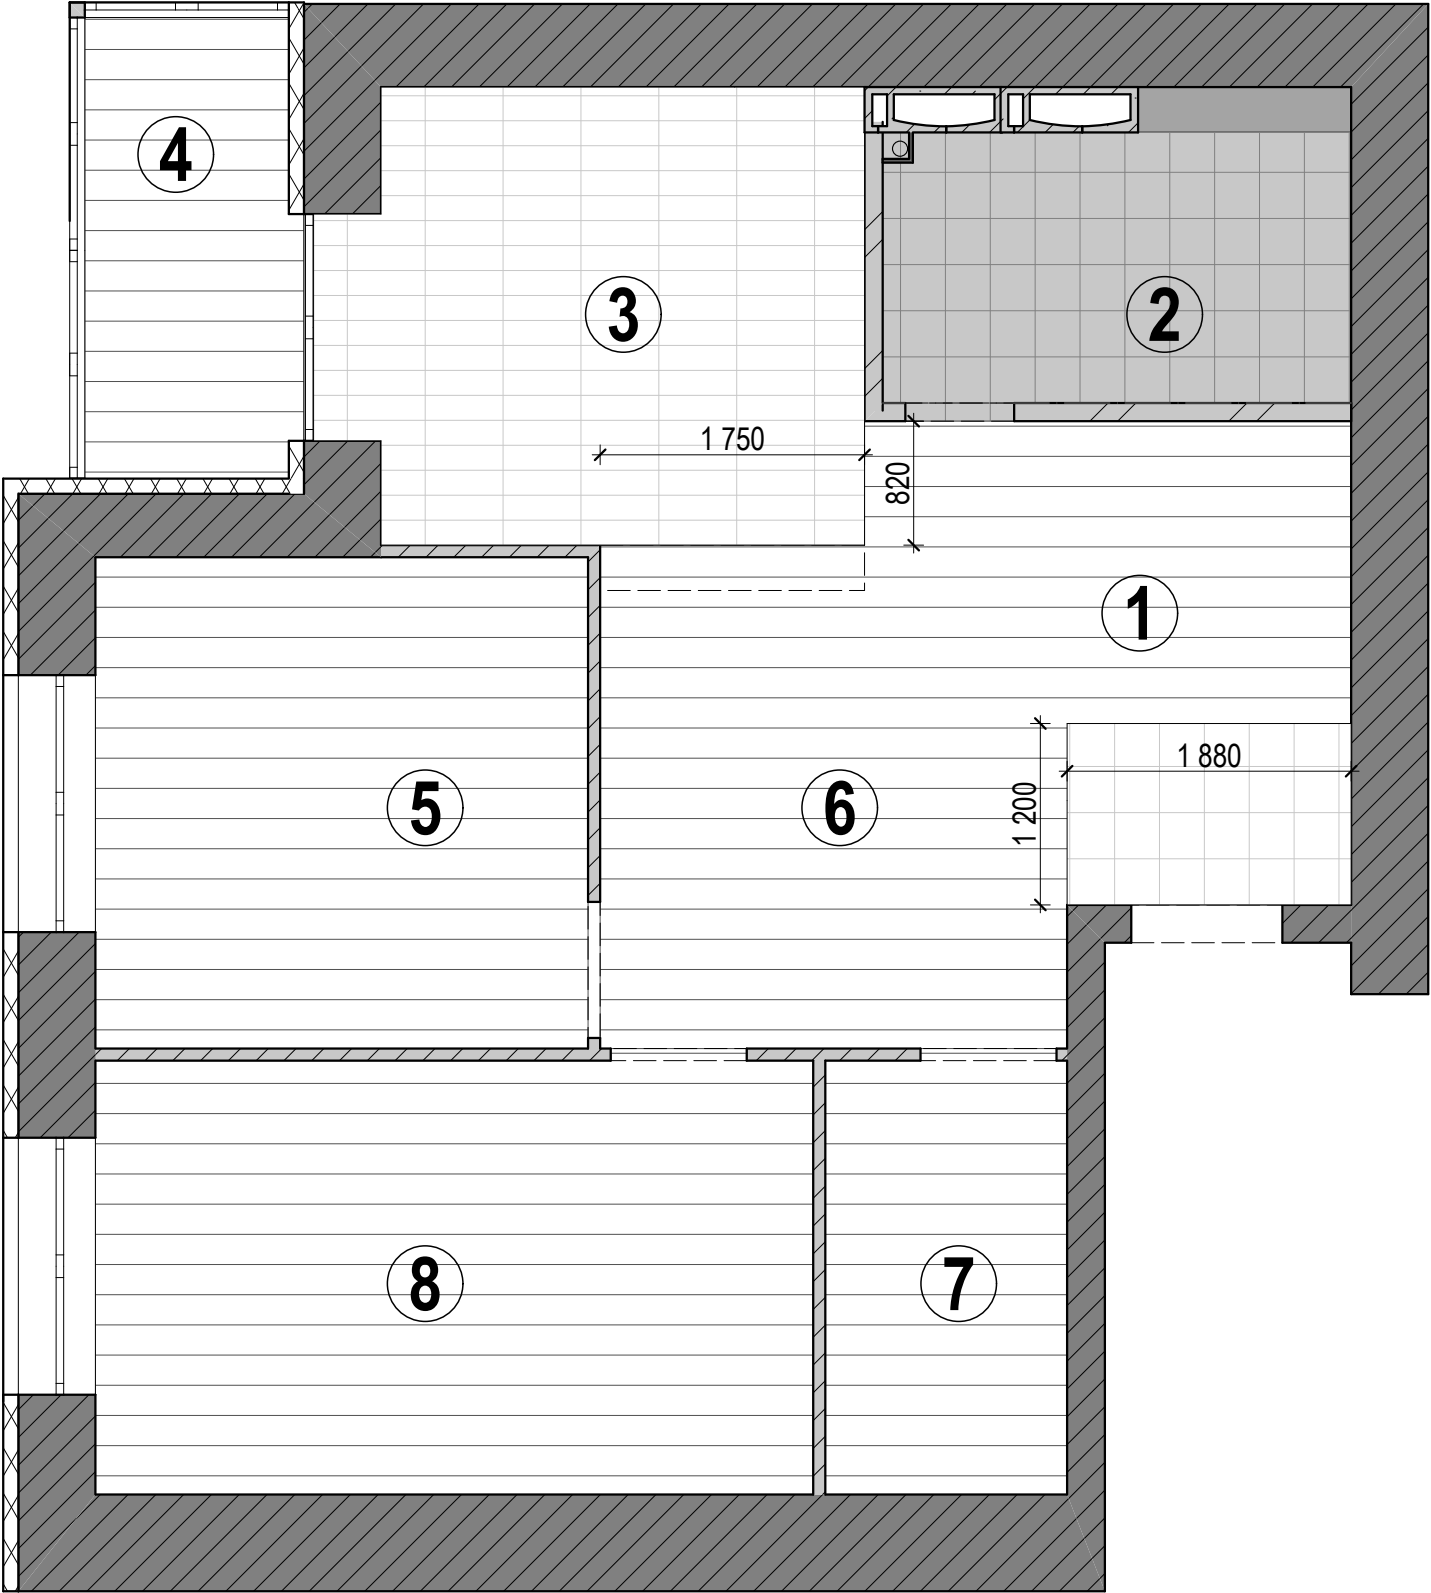

Экспликация помещений


№	Наименование помещения	Площадь,м²
1	Холл	6,01
2	Санузел	5,97
3	Кухня	9,69
4	Лоджия	4,12
5	Детская	10,59
6	Гостиная	11,39
7	Гардеробная	4,59
8	Спальня	13,69
Общая площадь :		66,03

Экспликация полов

№ типа	№ помещ.	Условное обозначение	Наименование материала	Площадь, м²
1	1,4,5,6,7,8		Ламинат	48,1
2	3		Плитка под дерево (в тон ламината)	10,36
3	2		Плитка шестиугольник	См АИ-15, АИ-16
4	1		Плитка 600х600 серая	2,52
5			Плинтус, цвет белый.	51,9м.п.

Примечание:
1. Площади даны без учета подрезки.
2. Показатели даны без учета выравнивания и отделки стен.


						АИ - 013			
						Проект квартиры в г. Киеве			
Изм.	Колич.	Лист	№ док.	Подпись	Дата				
						Дизайн-проект	Стадия	Лист	Листов
							П	09	
Разработал	Антощук М.А.					План полов	UKRiNTEL design		

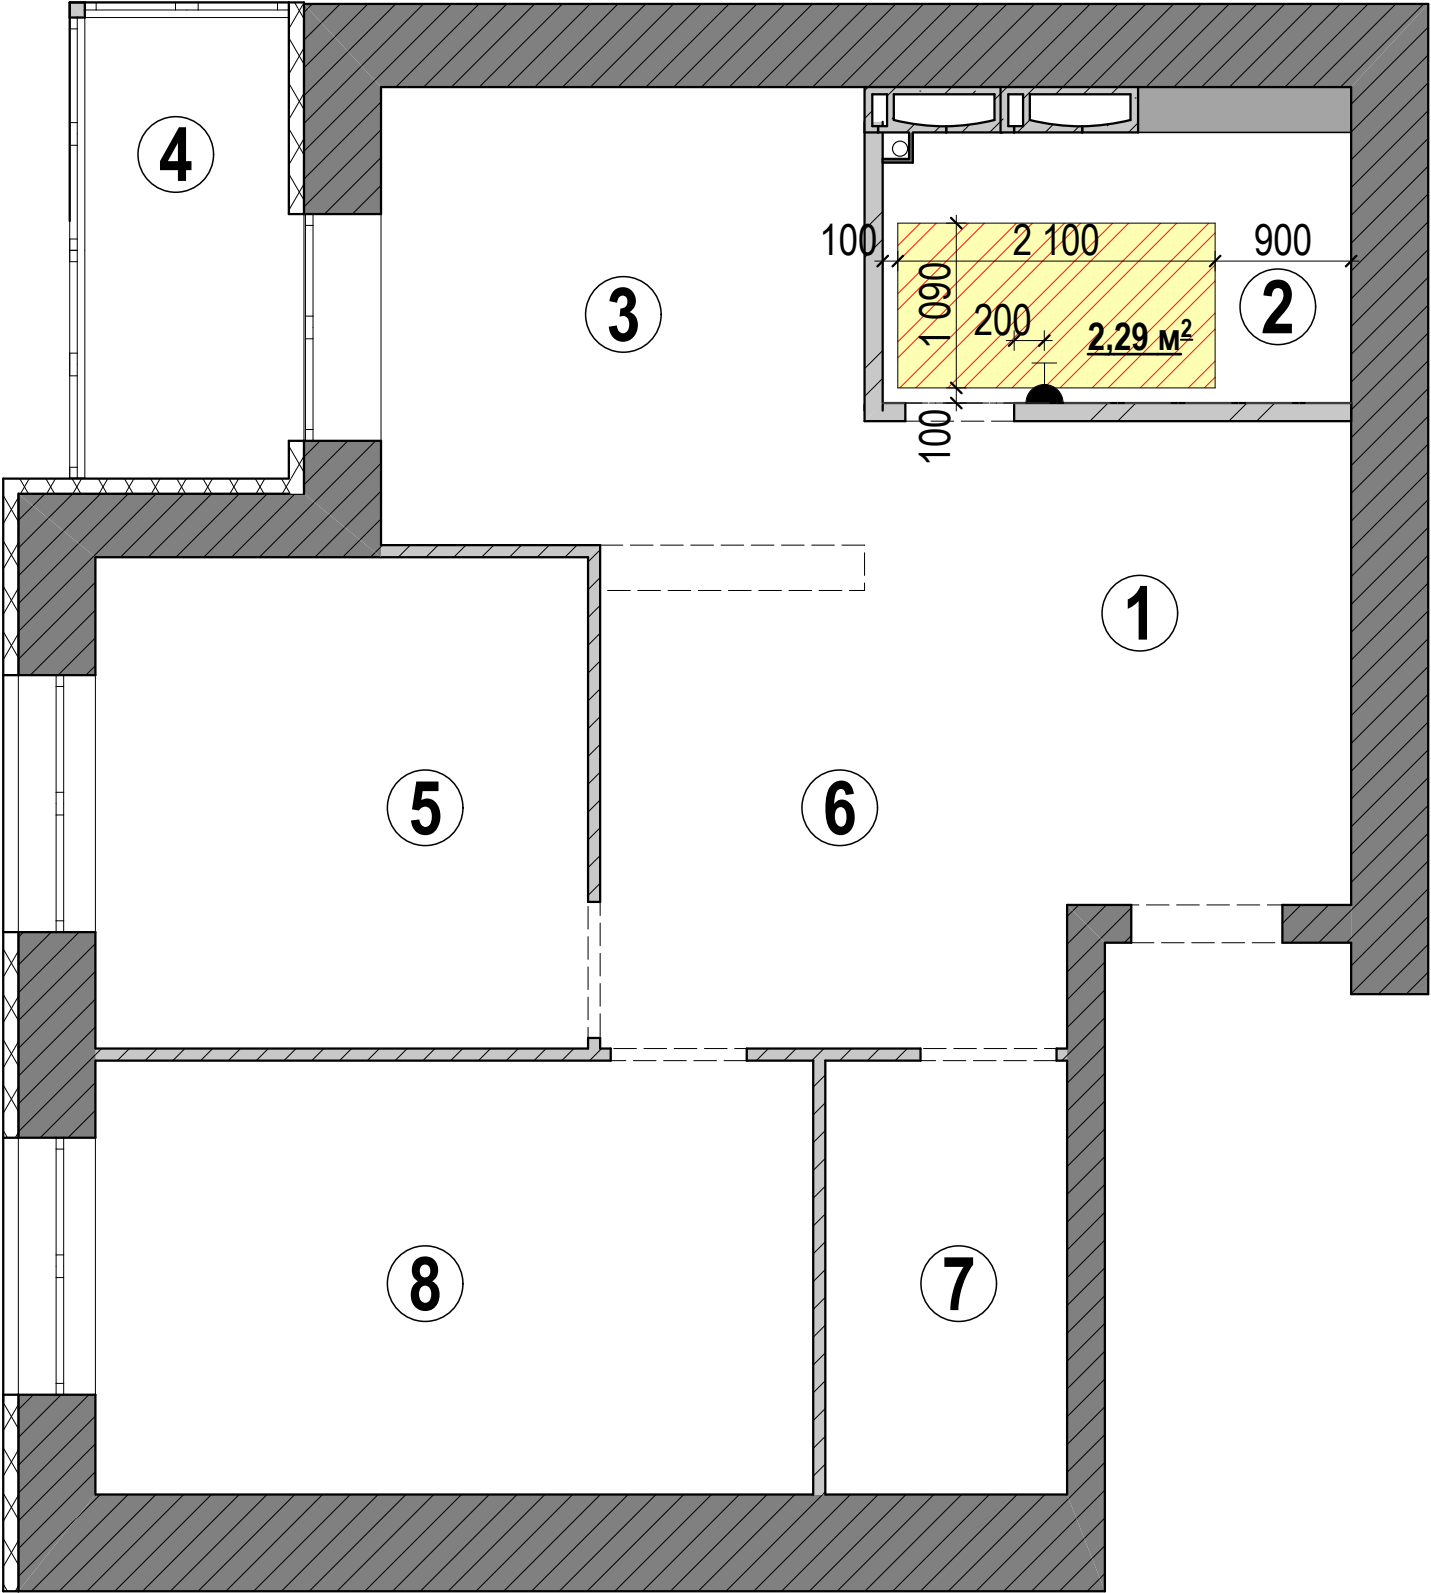

Экспликация помещений

№	Наименование помещения	Площадь,м²
1	Холл	6,01
2	Санузел	5,97
3	Кухня	9,69
4	Лоджия	4,12
5	Детская	10,59
6	Гостиная	11,39
7	Гардеробная	4,59
8	Спальня	13,69
Общая площадь :		66,03

Условные обозначения

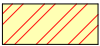

Теплый пол




Терморегулятор
подогрева пола

Примечание:

1. Все размеры высот указаны в чистом виде.
2. Все терморегуляторы устанавливаются на высоте 300 мм от уровня чистого пола, если не указано иначе (высота до центра).

						АИ - 013		
						Проект квартиры в г. Киеве		
Изм.	Колич.	Лист	№ док.	Подпись	Дата	Дизайн-проект	Стадия	Лист
							П	10
Разработал		Антощук М.А.				План теплого пола	UKRiNTELdesign	

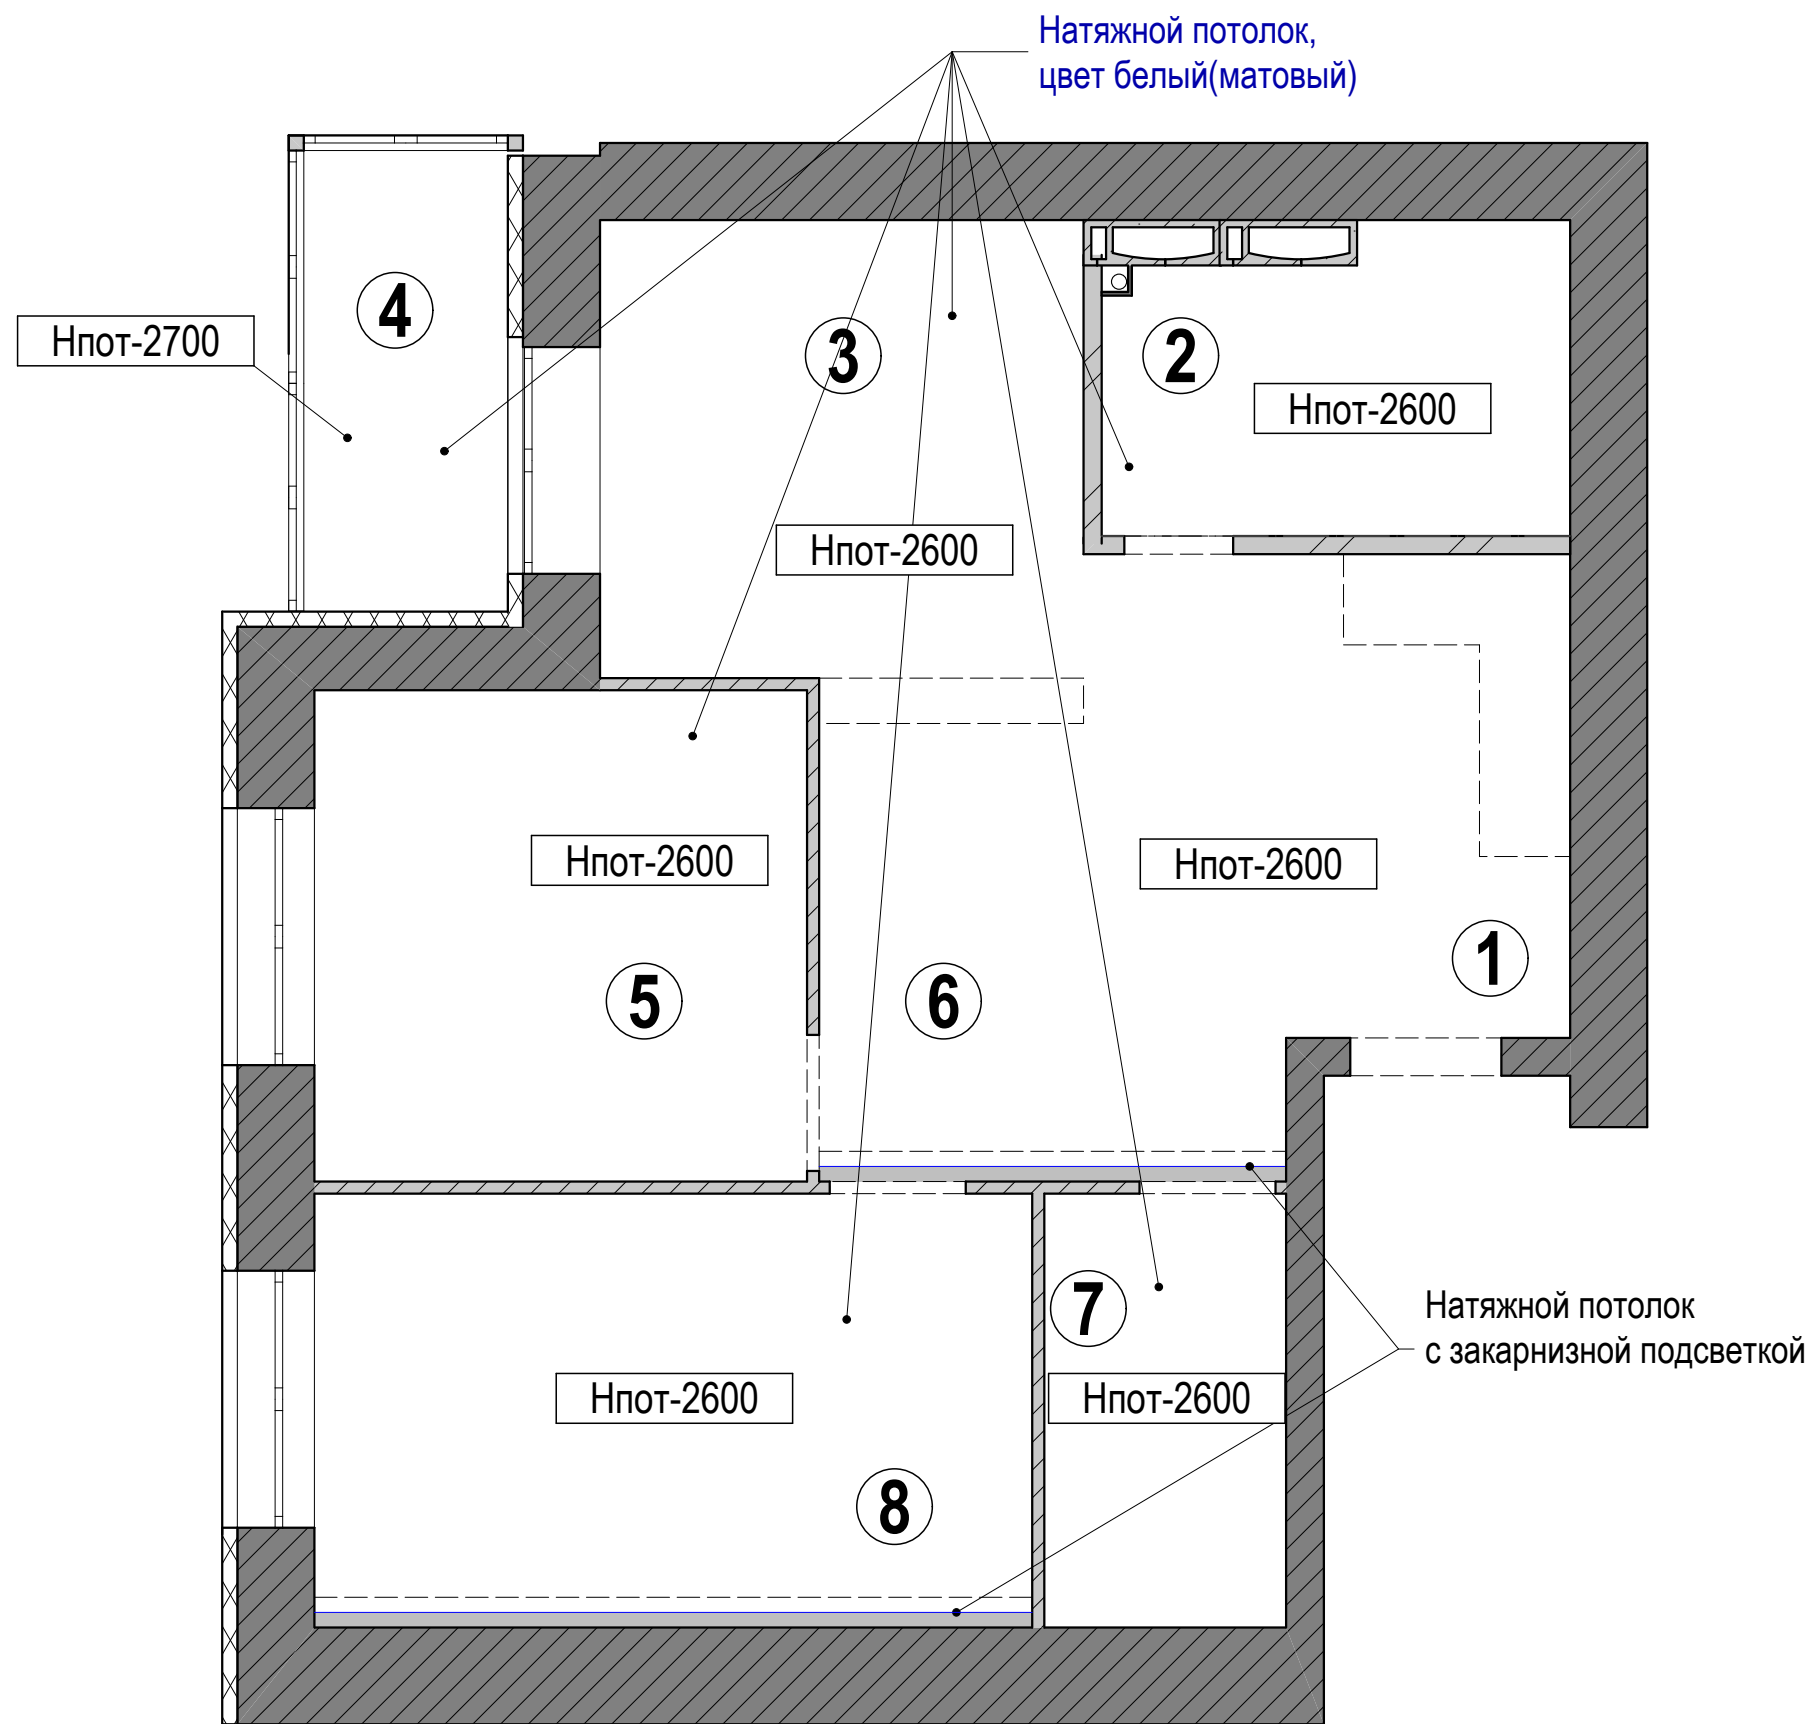


Экспликация помещений		
№	Наименование помещения	Площадь,м²
1	Холл	6,01
2	Санузел	5,97
3	Кухня	9,69
4	Лоджия	4,12
5	Детская	10,59
6	Гостиная	11,39
7	Гардеробная	4,59
8	Спальня	13,69
Общая площадь :		66,03

Примечание:
1. Все размеры высот указаны от уровня чистого пола.

Общая площадь натяжного потолка: 65,59

						АИ - 013		
						Проект квартиры в г. Киеве		
Изм.	Колич.	Лист	№ док.	Подпись	Дата	Дизайн-проект	Стадия	Лист
							П	11
Разработал		Антощук М.А.				План потолков	UKRiNTEL design	

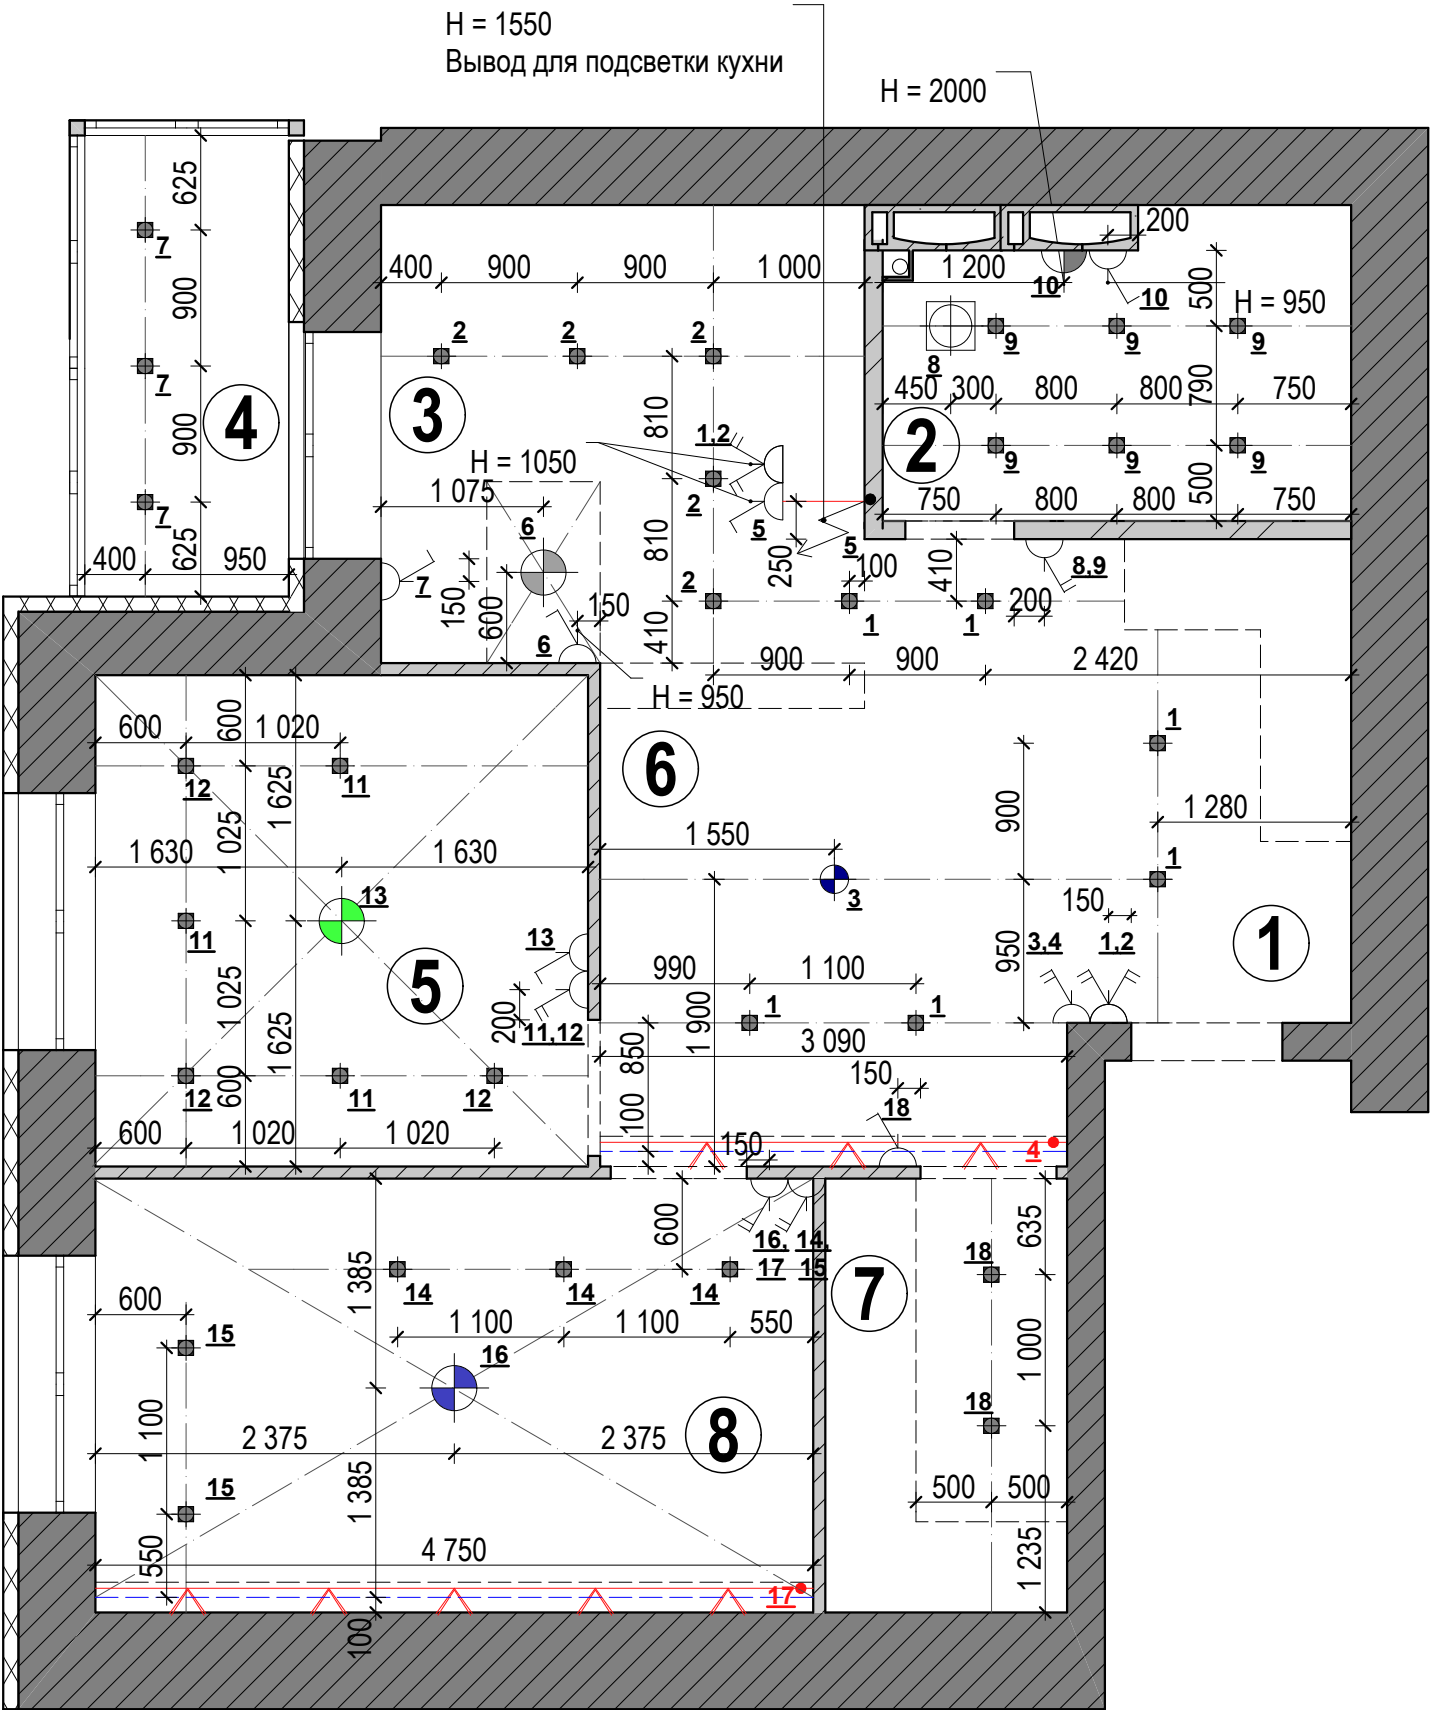


Экспликация помещений		
№	Наименование помещения	Площадь,м²
1	Холл	6,01
2	Санузел	5,97
3	Кухня	9,69
4	Лоджия	4,12
5	Детская	10,59
6	Гостиная	11,39
7	Гардеробная	4,59
8	Спальня	13,69
Общая площадь :		66,03

Экспликация осветительных приборов			
№ типа	Усл. обозн.	№ группы	Наименование
1	•	1,2,7,9,11,12,14,15,18	Точечный врезной светильник
2	⌒	10	Бра
3	⊙	6	Потолочный светильник
4	⊕	3	Потолочный светильник
5	⊕	13	Потолочный светильник
6	⊕	16	Потолочный светильник
7	⚡	5	Вывод для подсветки кухни
8	⊠	8	Вытяжной потолочный вентилятор
9	— ∇ —	4,17	Закарнизная подсветка
10	⌒		Выключатель одноклавишный
11	⌒		Выключатель двухклавишный
12	⌒		Выключатель коридорной системы 2-клав.

Примечание:
1. Все размеры высот указаны от уровня чистого пола.
2. Все выключатели устанавливаются на высоте 900 мм от уровня чистого пола,если не указано иначе(высота до центра выключателя).
3. Все выключатели размещать в горизонтальной рамке,если не указано иначе.

						АИ - 013			
						Проект квартиры в г. Киеве			
Изм.	Колич.	Лист	№ док.	Подпись	Дата	Дизайн-проект	Стадия	Лист	Листов
							П	12	
Разработал Антошук М.А.						План размещения светильников и выключателей		UKRiNTEL design	

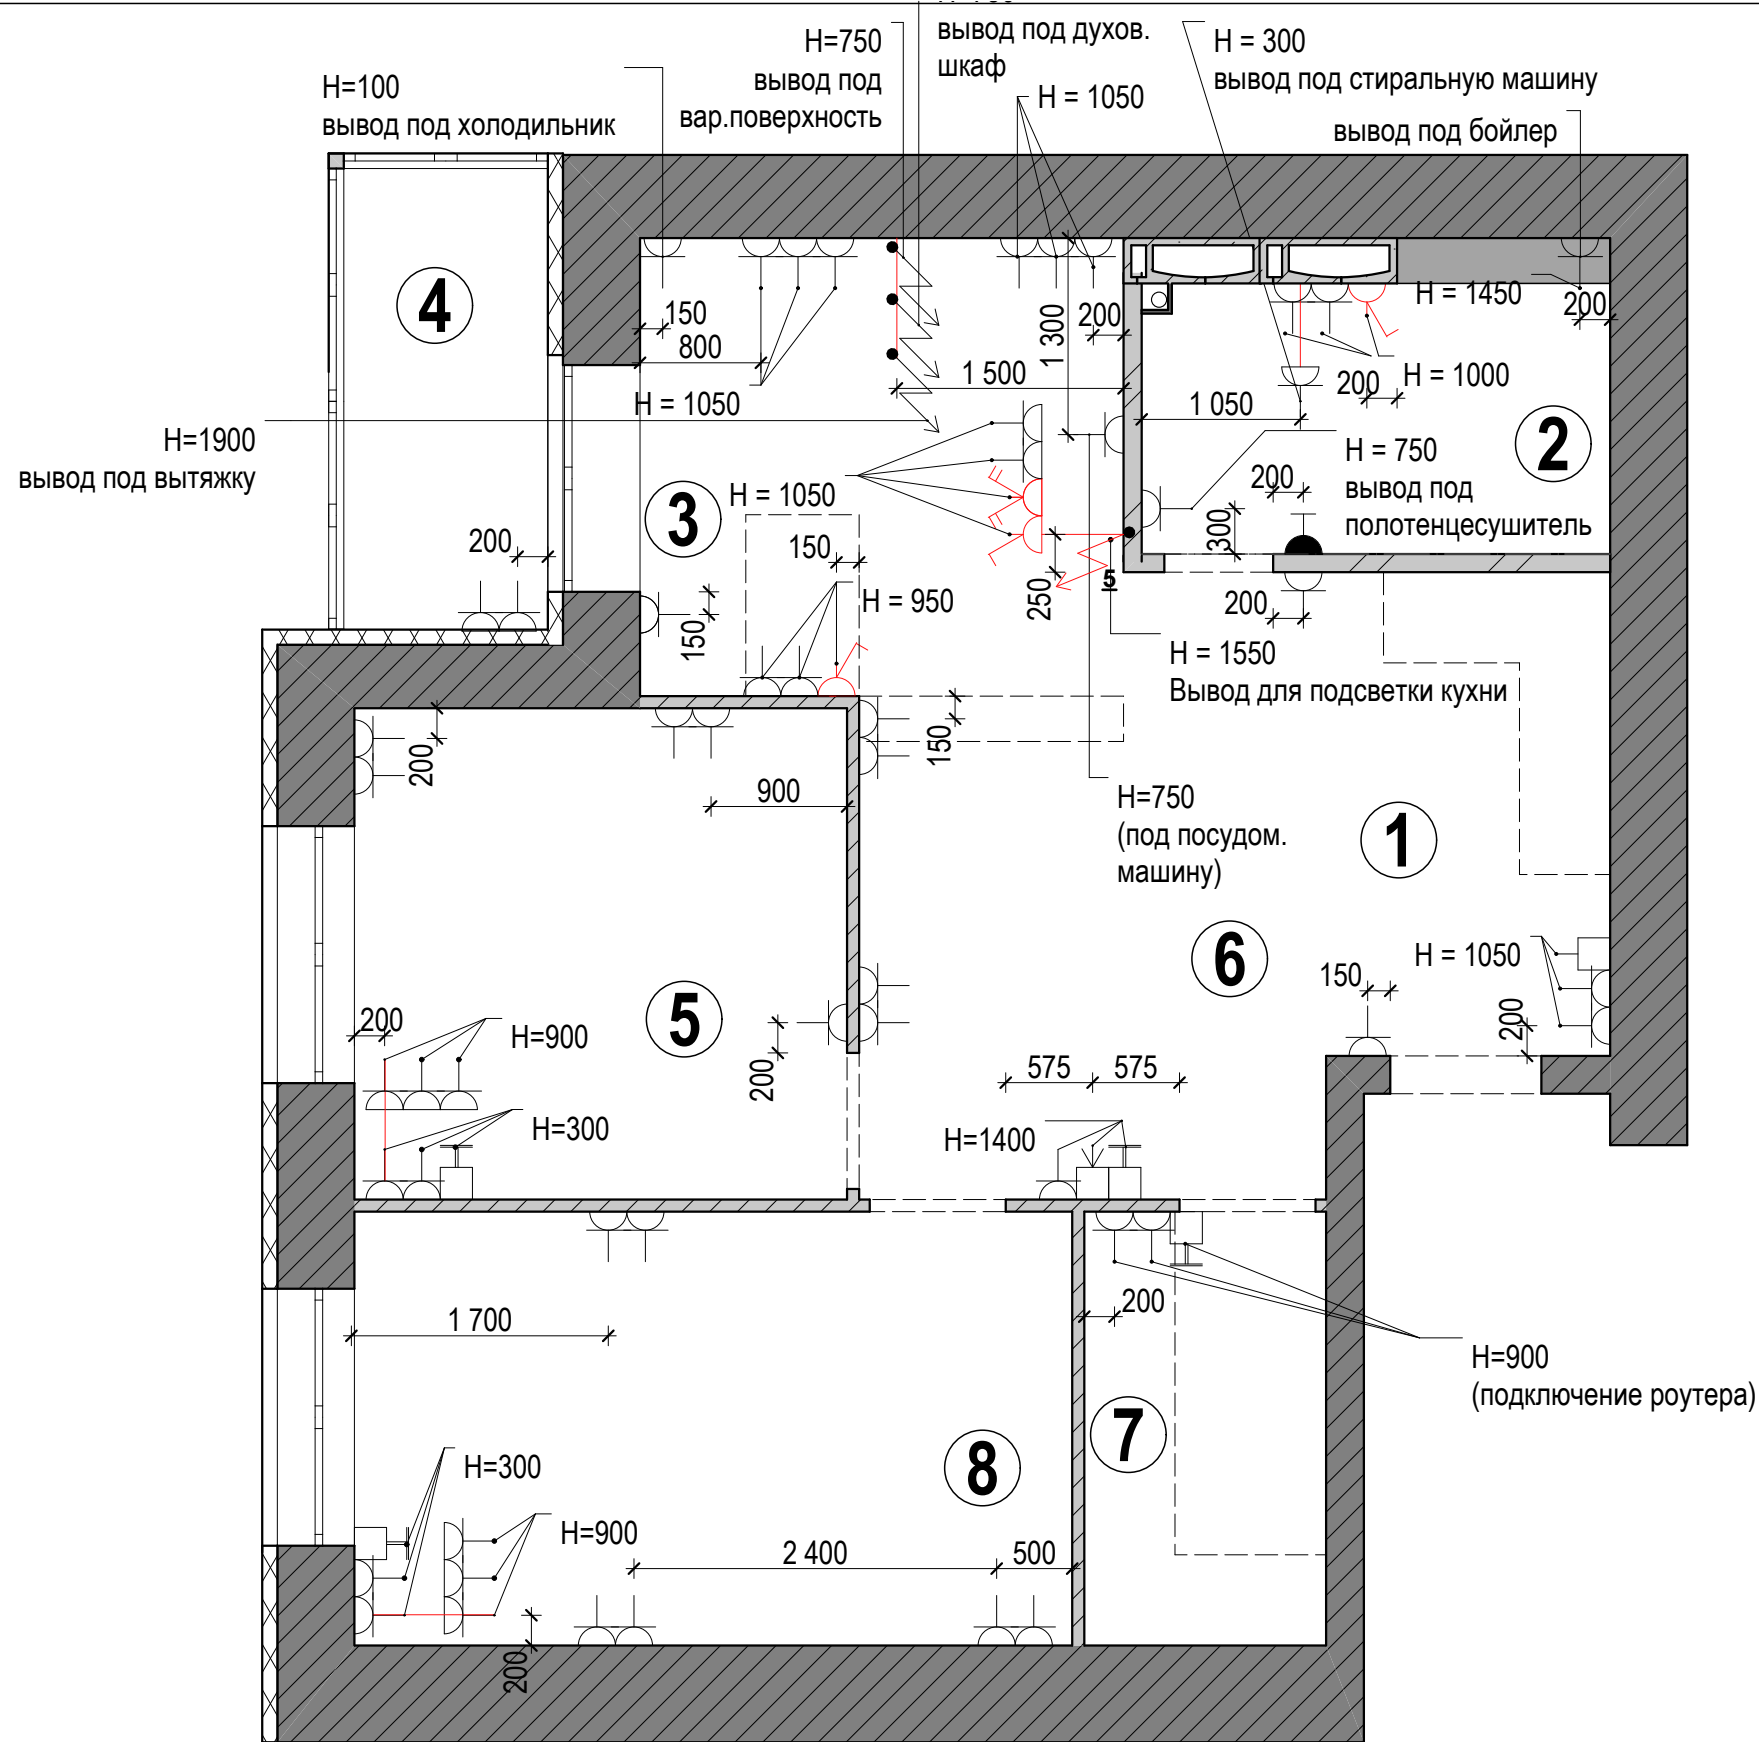


Экспликация помещений		
№	Наименование помещения	Площадь,м²
1	Холл	6,01
2	Санузел	5,97
3	Кухня	9,69
4	Лоджия	4,12
5	Детская	10,59
6	Гостиная	11,39
7	Гардеробная	4,59
8	Спальня	13,69
Общая площадь :		66,03

Спецификация розеток и выключателей		
№ типа	Усл. обознач.	Наименование
1		Розетка
2		Телефонная розетка
3		Розетка TV
4		Розетка интернет
5		Выключатель одноклавишный
6		Выключатель двухклавишный
7		Терморегулятор подогрева пола

Примечание:
1. Все размеры высот указаны от уровня чистого пола.
2. Все розетки устанавливаются на высоте 300 мм от уровня чистого пола,если не указано иначе(высота до центра розетки).

						АИ - 013			
						Проект квартиры в г. Киеве			
Изм.	Колич.	Лист	№ док.	Подпись	Дата				
						Дизайн-проект	Стадия	Лист	Листов
							П	13	
Разработал		Антошук М.А.				План размещения розеток и эл. слаботочных выводов	UKRiNTEL design		

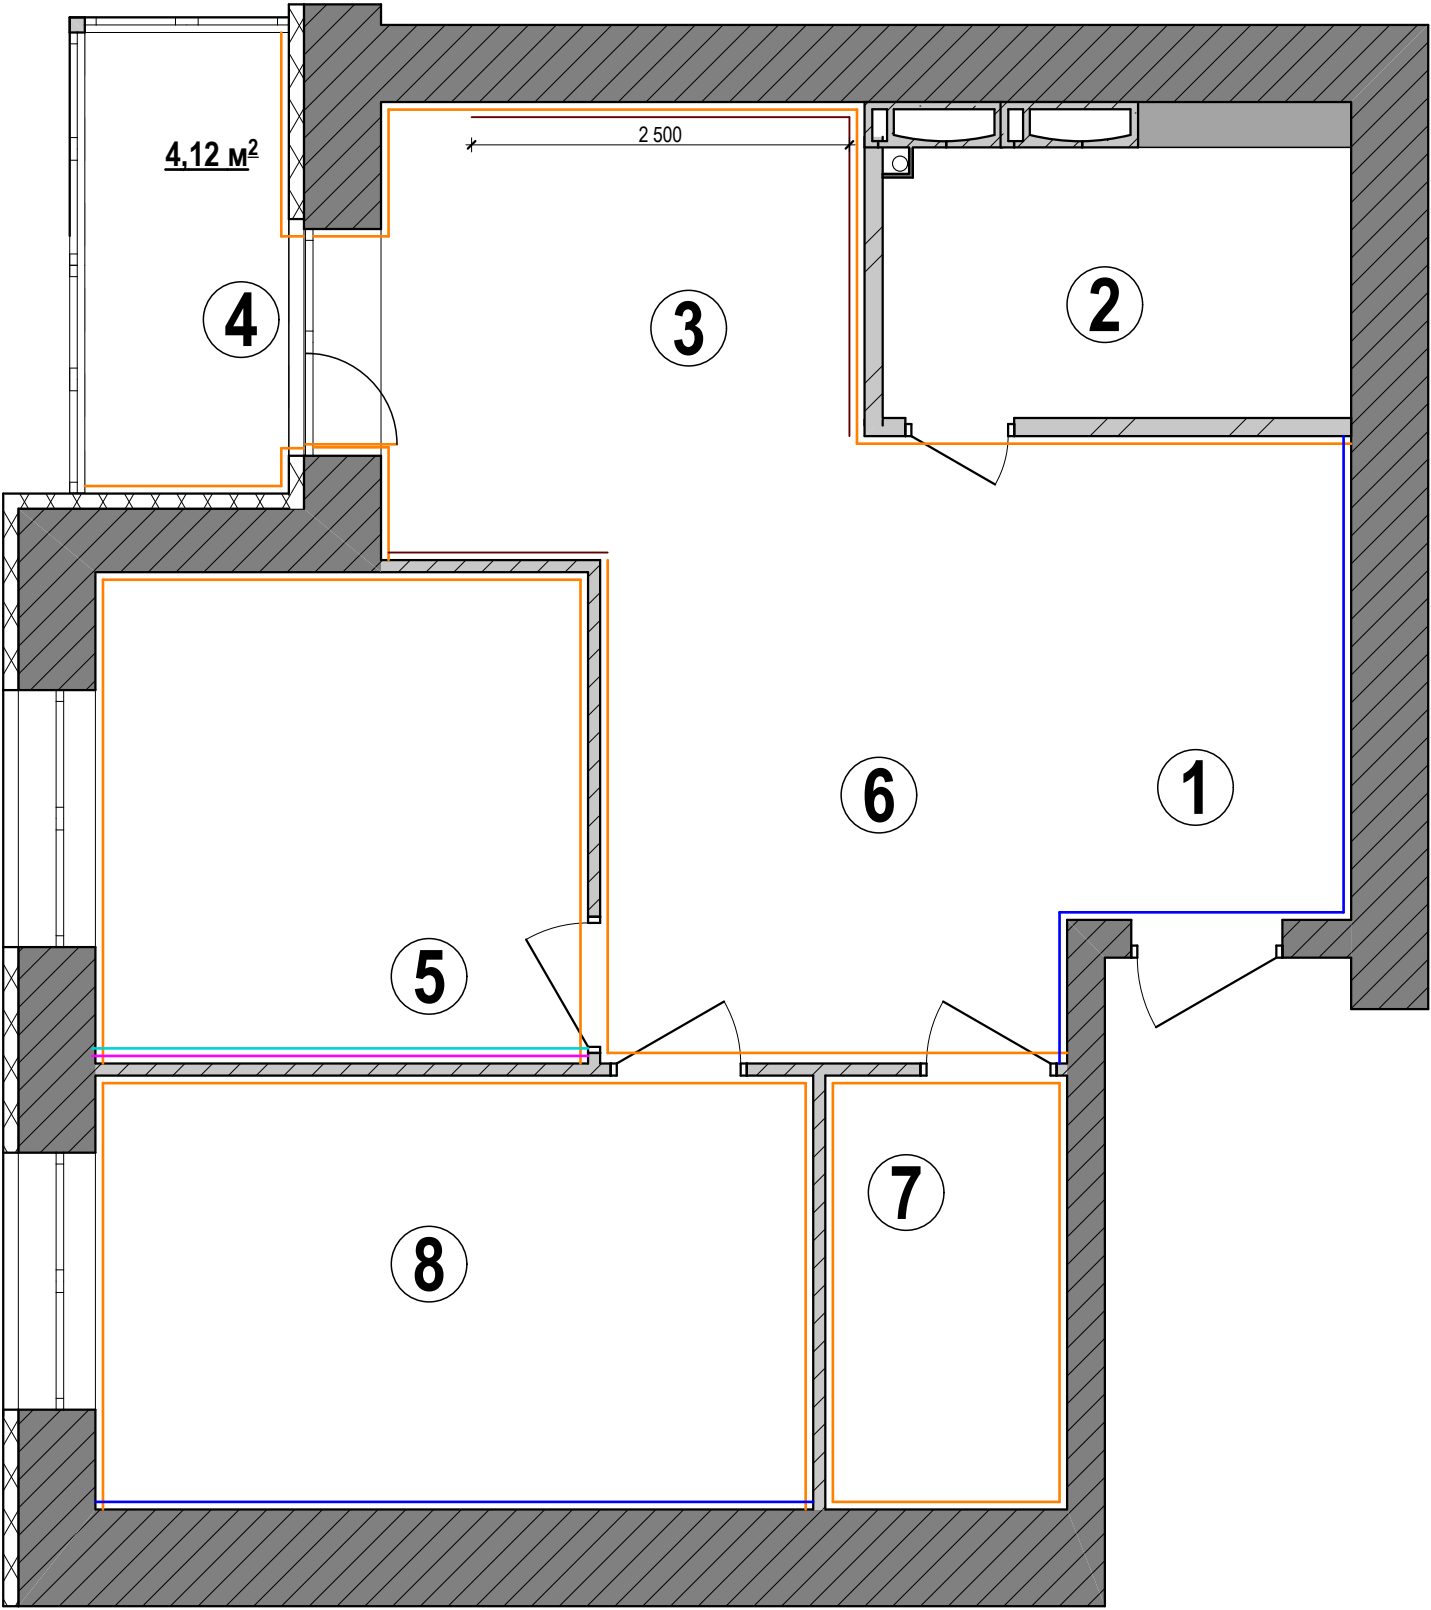

Экспликация помещений


№	Наименование помещения	Площадь,м²
1	Холл	6,01
2	Санузел	5,97
3	Кухня	9,69
4	Лоджия	4,12
5	Детская	10,59
6	Гостиная	11,39
7	Гардеробная	4,59
8	Спальня	13,69
Общая площадь :		66,03

Примечание:

- 1. Все показатели даны без учета выравнивания и отделки стен.
- 2. Данный лист рассматривать совместно с листом АИ-16

						АИ - 013		
						Проект квартиры в г. Киеве		
Изм.	Колич.	Лист	№ док.	Подпись	Дата	Дизайн-проект	Стадия	Лист
							П	14
Разработал		Антощук М.А.				Схема отделки помещений	UKRiNTEL design	

Развертка стен ванной

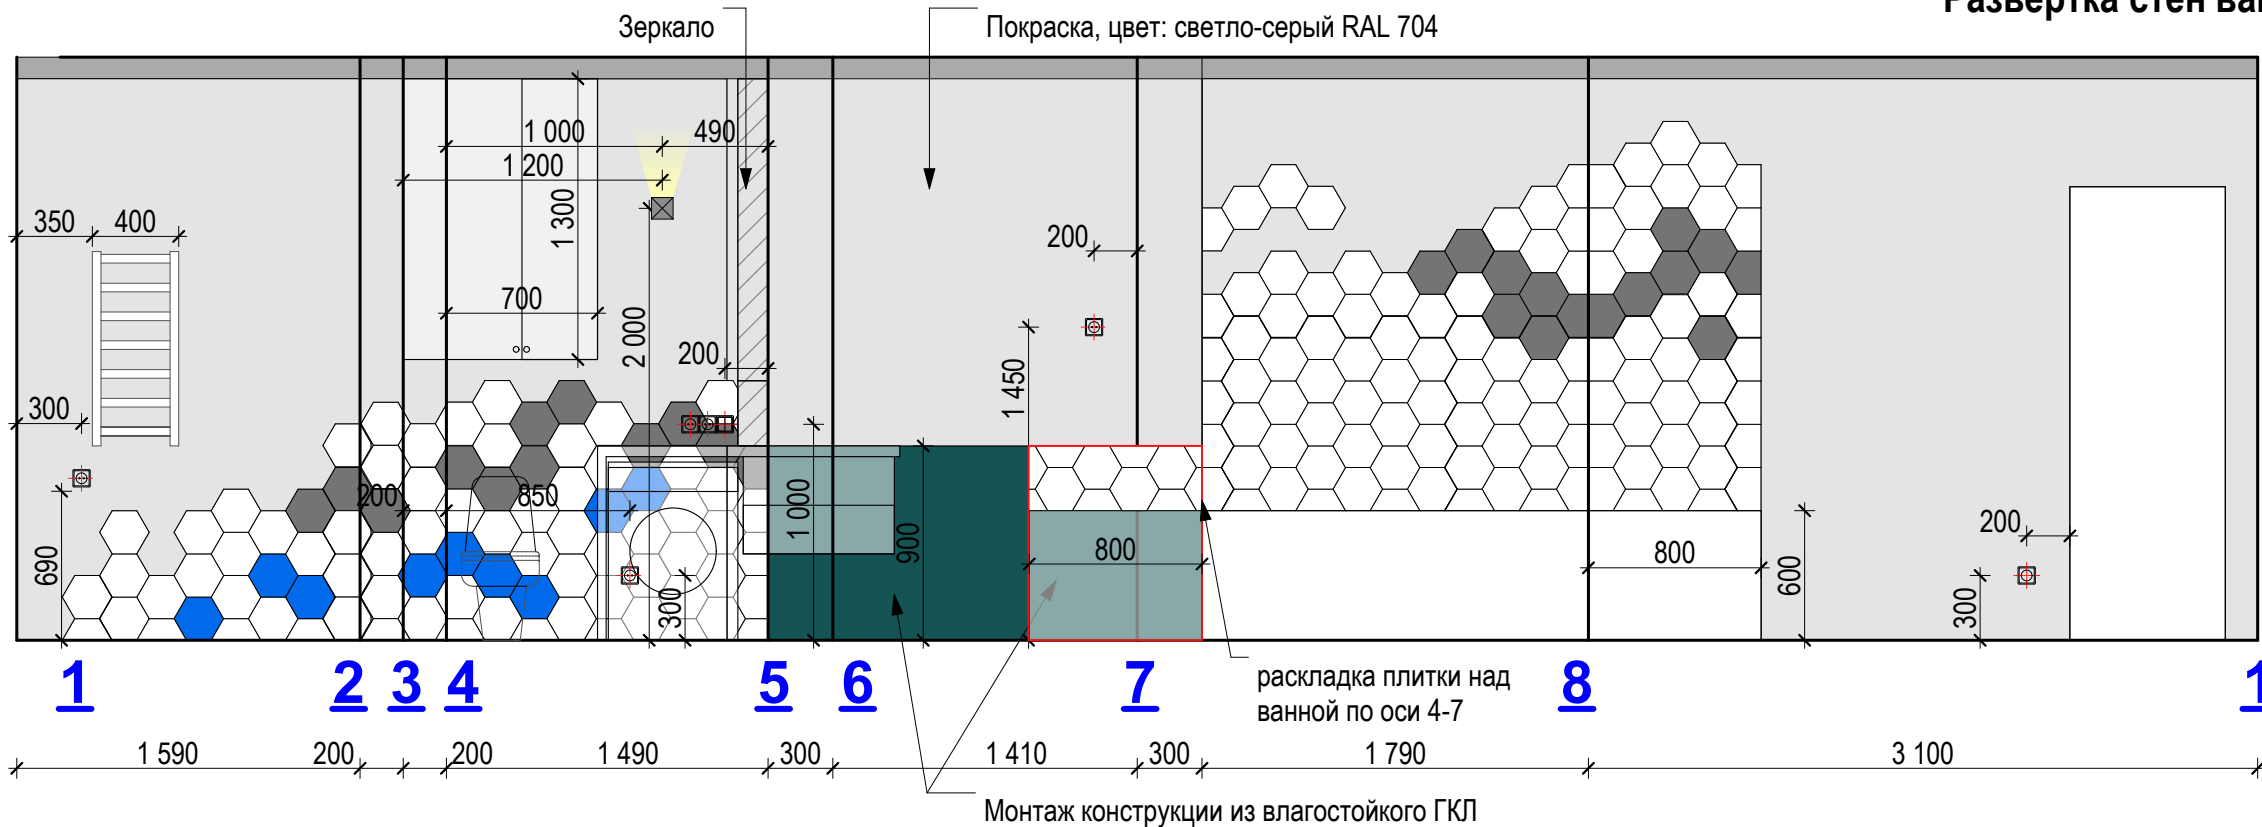

План расстановки мебели


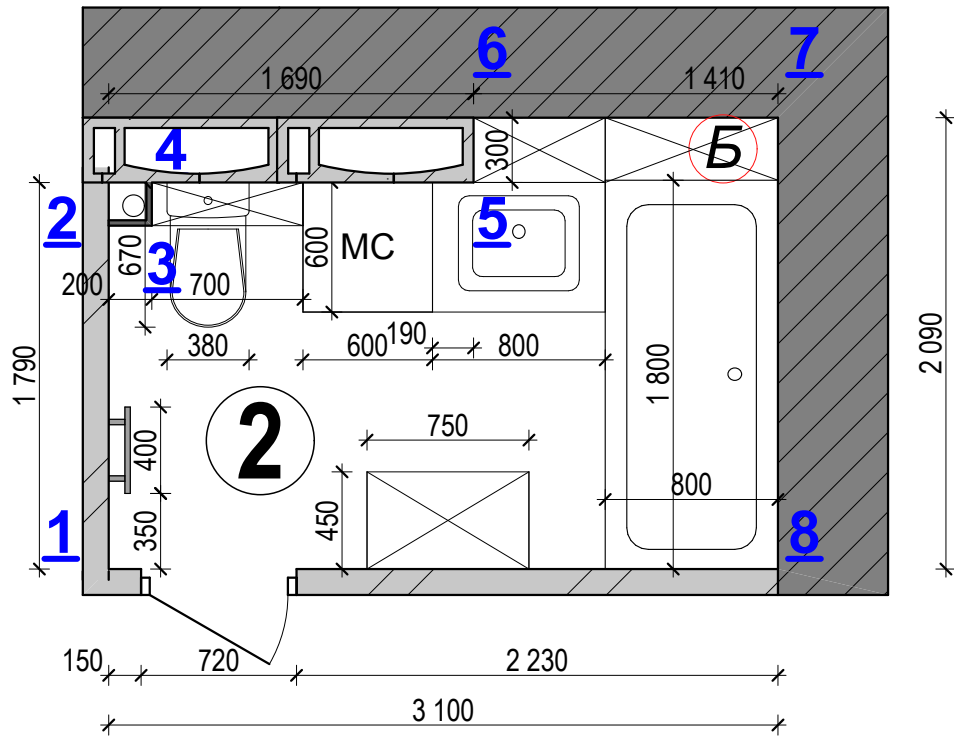



Схема раскладки плитки

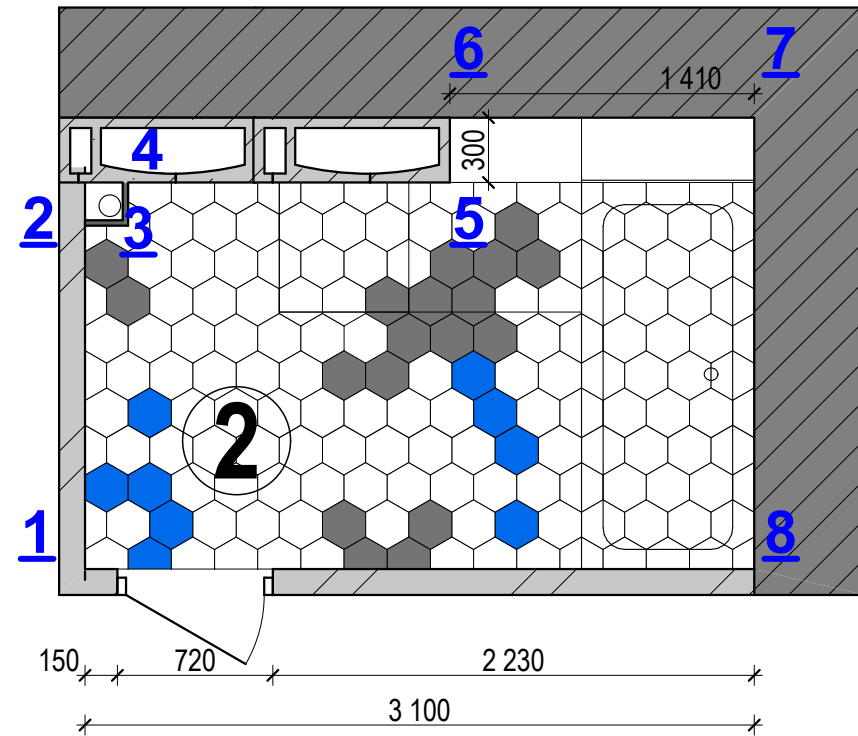

Примечание:
1. Данный лист рассматривать совместно с листом АИ-16.

						АИ - 013		
						Проект квартиры в г. Киеве		
Изм.	Колич.	Лист	№ док.	Подпись	Дата	Дизайн-проект	Стадия	Лист
							П	15
Разработал		Антощук М.А.				Развертка стен ванной		Листов
								UKRiNTEL design

Ведомость отделки помещений

 № типа отделки	Стены			Примечание
	Условное обозначение	Отделка	Площадь, м ²	
1		Покраска, Цвет: белый (Или обои цвет молочный)	38,1	
2		Покраска,цвет: светло-серый RAL 7047 или обои цвет серый	27,04	
3		Плитка под кирпич,цвет серый	6,68	
4		Панель ДСП(3260х1300 с развивающими обоями (1900х1250)	4,24	
5		Обои фотопечать карта	4,59	
6		Плитка шестиугольник, цвет белый 200х230 Contemporary Cement Tiles фабрики Bisazza	317 шт	
7		Плитка шестиугольник, цвет черный 200х230 Contemporary Cement Tiles фабрики Bisazza	44шт	
8		Плитка шестиугольник, синий 200х230 Contemporary Cement Tiles фабрики Bisazza	18шт	
9		Покраска, илм декорат. штукатурка Цвет: светло-серый RAL 7047	15,67	

Примечание:
1. Все показатели даны без учета выравнивания и
отделки стен.
2. Данный лист рассматривать совместно с листами АИ-14 - АИ-15.

						АИ - 013			
						Проект квартиры в г. Киеве			
Изм.	Колич.	Лист	№ док.	Подпись	Дата				
						Дизайн-проект	Стадия	Лист	Листов
							П	16	
Разработал		Антощук М.А.				Ведомость отделки помещений			



						АИ - 013			
						Проект квартиры в г. Киеве			
Изм.	Колич.	Лист	№ док.	Подпись	Дата				
						Дизайн-проект	Стадия	Лист	Листов
							П	17	
Разработал		Антошук М.А.				Визуализация кухни			



						АИ - 013			
						Проект квартиры в г. Киеве			
Изм.	Колич.	Лист	№ док.	Подпись	Дата				
						Дизайн-проект	Стадия	Лист	Листов
							П	18	
Разработал		Антощук М.А.				Визуализация гостиной			



						АИ - 013			
						Проект квартиры в г. Киеве			
Изм.	Колич.	Лист	№ док.	Подпись	Дата				
						Дизайн-проект	Стадия	Лист	Листов
							П	19	
Разработал		Антощук М.А.				Визуализация санузла			



						АИ - 013			
						Проект квартиры в г. Киеве			
Изм.	Колич.	Лист	№ док.	Подпись	Дата	Дизайн-проект	Стадия	Лист	Листов
							П	20	
Разработал		Антощук М.А.				Визуализация детской	UKRiNTEL design		
		Антощук Е.В.							



						АИ - 013			
						Проект квартиры в г. Киеве			
Изм.	Колич.	Лист	№ док.	Подпись	Дата				
						Дизайн-проект	Стадия	Лист	Листов
							П	21	
Разработал		Антощук М.А.				Визуализация хозяйской спальни			