



Дизайн-проект интерьера квартиры


Стадия РД
г. Киев

ГАП Семенец М.
Дизайнер Богачёва С.


Украина, г. Киев, ул. Смольная, 9Б
БЦ «Глория», 3 этаж
моб: +38 (067) 219-92-32
тел: +38 (044) 228-18-45
skype Контакты ukrintel.design
info@ukrintel.com.ua

Лист	Перечень чертежей	Примечания
1	Общие данные	
2	План расстановки мебели	вариант №1
3	План расстановки мебели	вариант №2
4	План расстановки мебели	вариант №3 утвержден
5	План потолков	
6	План полов	
7	План размещения светильников	
8	План размещения светильников и выключателей	
9	План размещения розеток и эл. слаботочных выводов	
10	Визуализация кухни-гостиной	ракурс №1
11	Визуализация кухни-гостиной	ракурс №2
12	Визуализация прихожей	
13	Визуализация ванной комнаты	


Изм.	Кол.	Лист	№ док.	Подпись	Дата	Квартира г. Киев, ЖК Campus, ул. Полевая 38			
						Дизайн-проект	Стадия	Лист	Листов
ГАП		Семенец М.					Р	1	
Дизайнер		Богачева С.							
						Общие данные			

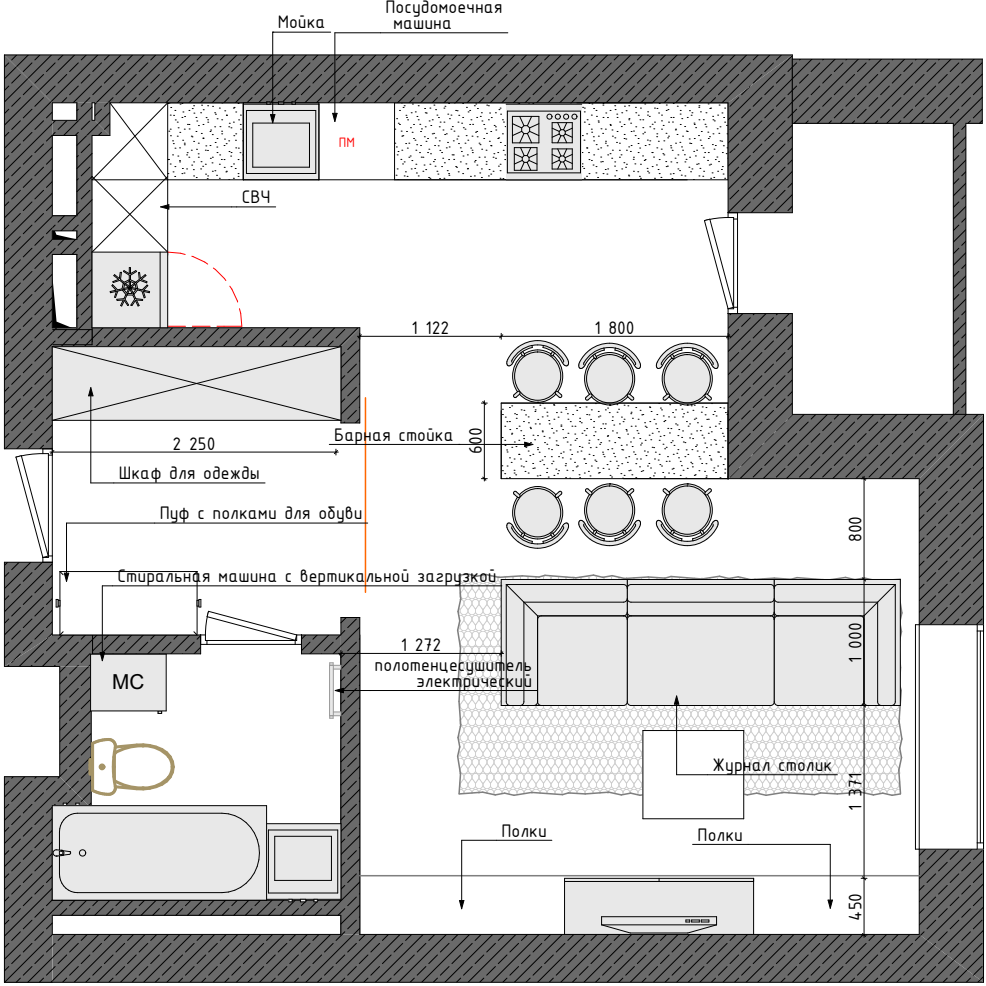

						М 1:60 мм			
						Квартира г. Киев, ЖК Сатурн, ул. Полевая 38			
Изм.	Кол.	Лист	№ док.	Подпись	Дата	Дизайн-проект	Стадия	Лист	Листов
ГАП		Семенец М.					Р	02	
Дизайнер		Богачева С.				План расстановки мебели	UKRiNTEL design		

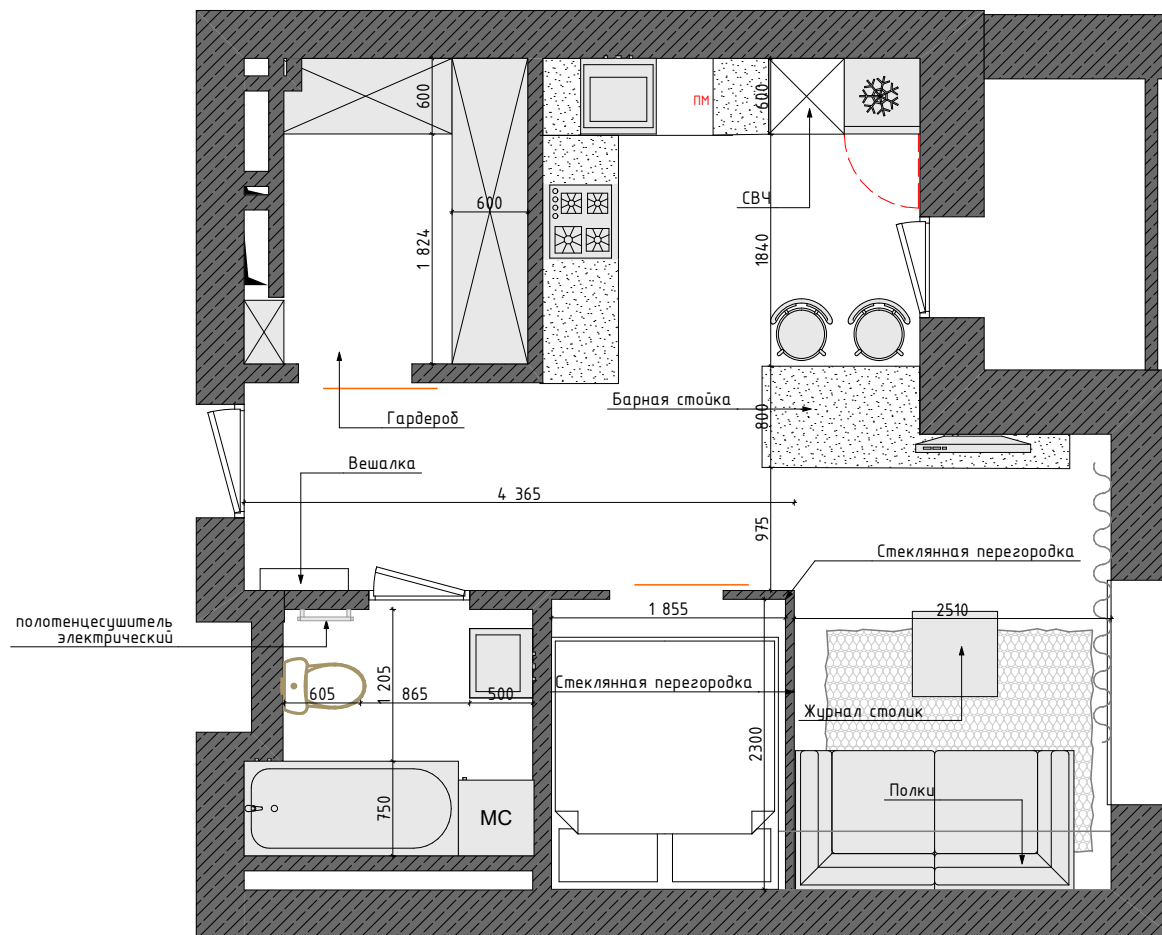

						М 1:60 мм		
						Квартира г. Киев, ЖК Campus, ул. Полевая 38		
Изм.	Кол.	Лист	№ док.	Подпись	Дата	Дизайн-проект	Стадия	Лист
							Р	03
ГАП		Семенец М.				План расстановки мебели вариант №2		
Дизайнер		Богачева С.				UKRiNTEL design		

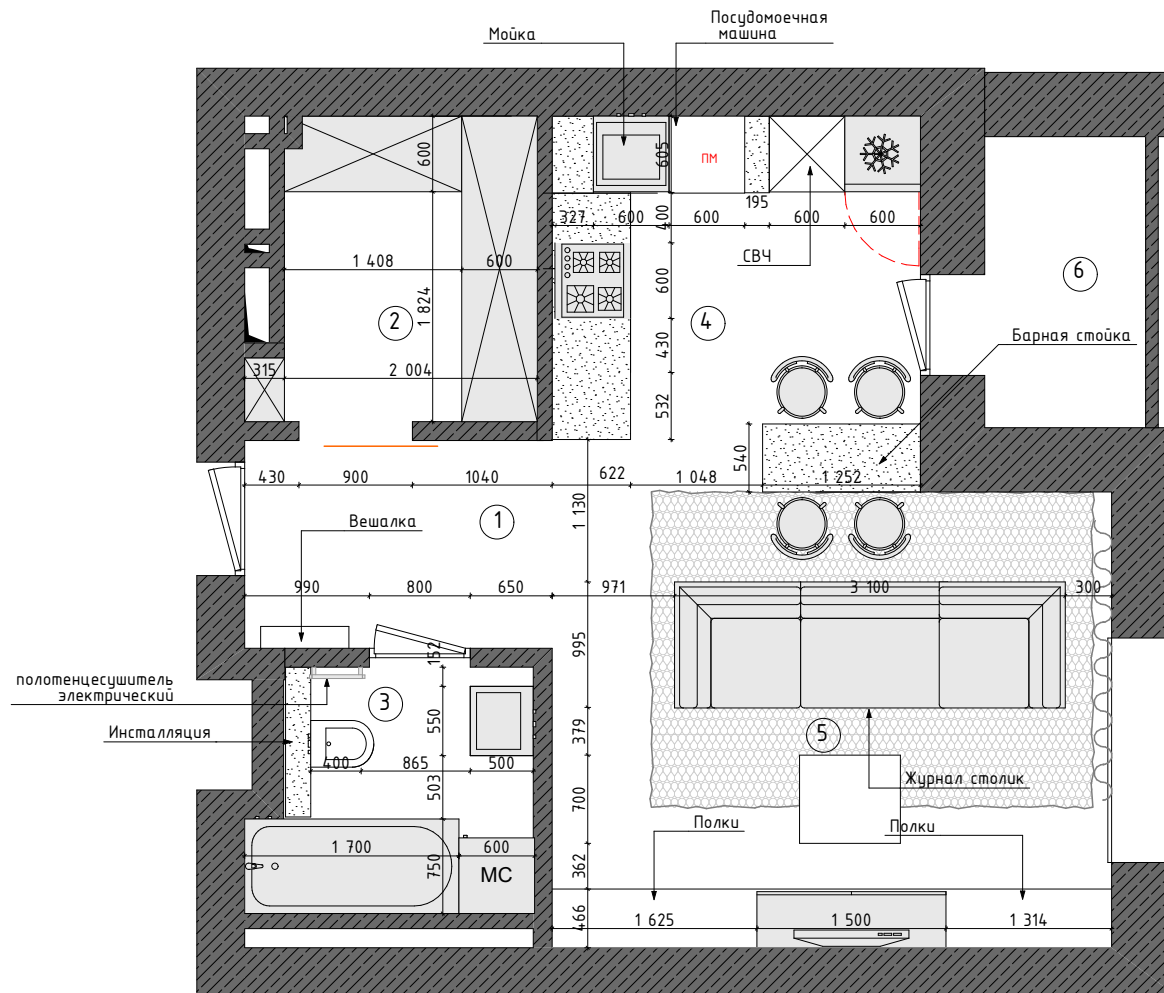

Экспликация помещений		
№/п	Наименование	S м2
1	Прихожая	4,02
2	Гардероб	5,12
3	Ванная	4,16
4	Кухня	7,52
5	Гостиная	17,24
6	Балкон	3,30
Общая площадь:		41,36

Примечания:
1. Размеры даны без учета
выравнивания стен

						М 1:60 мм			
						Квартира г. Киев, ЖК Сатурн, ул. Полевая 38			
Изм.	Кол.	Лист	№ док.	Подпись	Дата	Дизайн-проект	Стадия	Лист	Листов
ГАП		Семенец М.					Р	04	
Дизайнер		Богачёва С.				План расстановки мебели вариант №3 утвержден	UKRiNTEL design		



Экспликация помещений

№п/п	Наименование	S м2
1	Прихожая	4,02
2	Гардероб	5,12
3	Ванная	4,16
4	Кухня	7,52
5	Гостиная	17,24
6	Балкон	3,30
	Общая площадь:	41,36

Примечания:
1. Размеры даны без учета
выравнивания стен

						М 1:60 мм			
Изм.	Кол.	Лист	№ док.	Подпись	Дата				
						Дизайн-проект	Стадия	Лист	Листов
ГАП		Семенец М.					Р	05	
Дизайнер		Богачёва С.				План потолков	UKRiNTEL design		



Примечания:
1. Размеры даны без учета
выравнивания стен

Список типов покрытия пола			
	Название материала	Площадь, м²	Условные обозначения:
1	Паркет	22,36	
2	Керамическая напольная плитка тип №1	7,21	
3	Керамическая напольная плитка тип №2	11,54	

Примечания:
1. Размеры даны без учета подрезки

						М 1:60 мм			
						Квартира г. Киев, ЖК Campus, ул. Полевая 38			
Изм.	Кол.	Лист	Рядок	Подпись	Дата	Дизайн-проект	Стадия	Лист	Листов
							Р	06	
ГАП		Семенец М.				План полов			
Дизайнер		Богачёва С.							



Экспликация помещений


№/п	Наименование	S м2
1	Прихожая	4,02
2	Гардероб	5,12
3	Ванная	4,16
4	Кухня	7,52
5	Гостиная	17,24
6	Балкон	3,30
Общая площадь:		41,36

Примечания:
1. Размеры даны без учета выравнивания стен

Условные обозначения:

	Точечный светильник
	Люстра
	Бра
	Свет
	Подсветка кухни
	Подсветка на датчике движения

						М 1:60 мм			
						Квартира г. Киев, ЖК Сатурн, ул. Полевая 38			
Изм.	Кол.	Лист	№ док.	Подпись	Дата	Дизайн-проект	Стадия	Лист	Листов
ГАП		Семенец М.					Р	07	
Дизайнер		Богачёва С.				План размещения светильников	UKRiNTEL design		

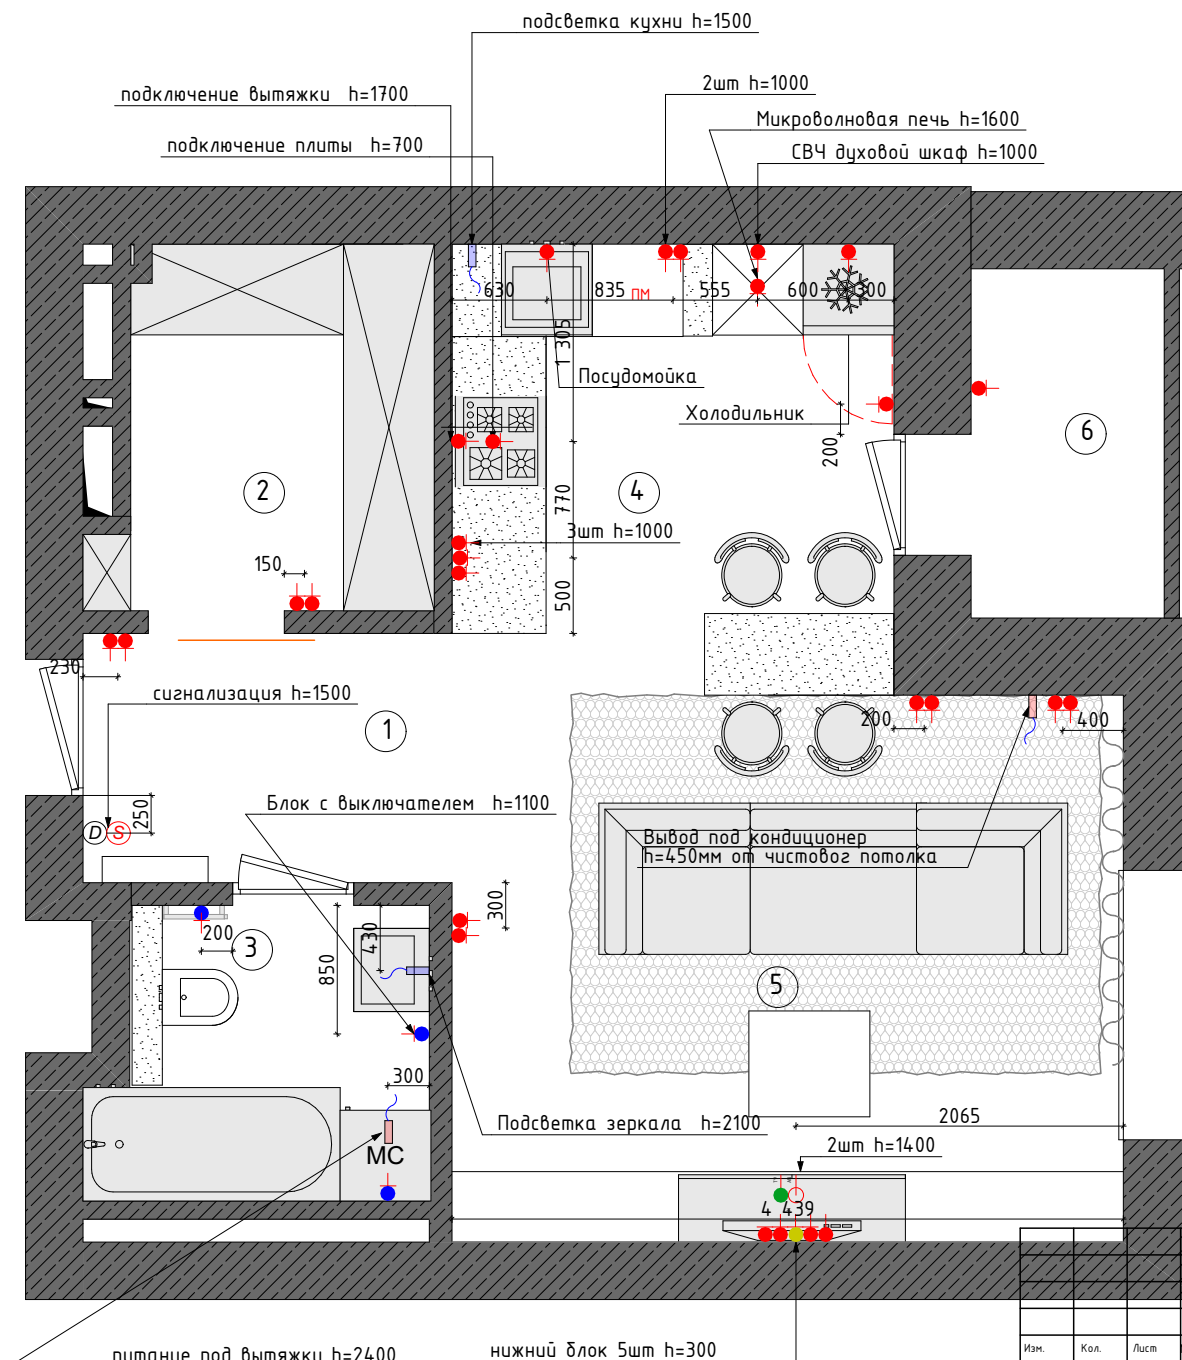

Экспликация помещений

№п/п	Наименование	S м2
1	Прихожая	4,02
2	Гардероб	5,12
3	Ванная	4,16
4	Кухня	7,52
5	Гостиная	17,24
6	Балкон	3,30
Общая площадь:		41,36

Примечания:
1. Размеры даны без учета выравнивания стен

Условные обозначения:

—●—	Розетка 220 V
—●—	Влагостойкая розетка 220 V
TV —●—	Розетка телевизионная
AN —●—	Розетка под ТВ антенну
IN —●—	Розетка под интернет
TF —●—	Розетка под телефон
—●—	Вывод под освещение
—●—	Вывод под электрооборудование
Ⓢ	Сигнализация
Ⓛ	Домофон

Примечания:
1. Расстояние от центра розетки до дверного проема 150 мм.
Все розетки находятся на высоте 300 мм от уровня пола, кроме тех, на которых указана высота.
3. Розетки, которые находятся на высоте 1400 мм, указаны под антенну, и телевизор.

М 1:60 мм

Квартира
г. Киев, ЖК Сатурн, ул. Полевая 38

Изм.	Кол.	Лист	№ док.	Подпись	Дата
ГАП		Семенец М.			
Дизайнер		Богачева С.			

Дизайн-проект

Стация	Лист	Листов
P	09	

UKRiNTEL
design



Изм.	Кол.	Лист	№ док.	Подпись	Дата	Дизайн-проект	Стадия	Лист	Листов
							Р	10	
ГАП		Семенов М.				Визуализация кухни-гостиной	UKRINTEL design		
Дизайнер		Богачева С.							



Изм.	Кол.	Лист	№ док.	Подпись	Дата	Дизайн-проект	Стадия	Лист	Листов
							Р	11	
ГАП		Семенец М.				Визуализация кухни-гостиной	UKRINTEL design		
Дизайнер		Богачева С.							



Изм.	Кол.	Лист	№ док.	Подпись	Дата	Дизайн-проект	Стадия	Лист	Листов
							Р	12	
ГАП		Семенов М.				Визуализация прихожей	UKRINTEL design		
Дизайнер		Богачева С.							



Изм.	Кол.	Лист	№ док.	Подпись	Дата	Дизайн-проект	Стадия	Лист	Листов
							Р	13	
ГАП		Семенов М.				Визуализация ванной комнаты	UKRiNTEL design		
Дизайнер		Богачева С.							