


Дизайн-проект квартиры у моря



Ведомость чертежей

Лист	Перечень чертежей	Примечания
1.	Ведомость чертежей	
2.	Обмерный план	
3.	План строительного демонтажа	
4.	План строительного монтажа	
5.	План расстановки мебели	
6.	План размещения сантех. и электрооборудования	
7.	План полов	
8.	План потолков	
9.	План размещения светильников и выключателей	
10.	План размещения розеток и эл. слаботочных выводов	
11.	Ведомость отделки помещений	
12.	Визуализация кухни-гостиной вариант 1	
13.	Визуализация кухни-гостиной вариант 2	
14.	Визуализация кухни-гостиной вариант 3	
15.	Визуализация гардеробной	
16.	Визуализация санузла	
17.	Визуализация ванной комнаты вариант 1	
18.	Визуализация ванной комнаты вариант 2	
19.	Визуализация ванной комнаты вариант 3	
20.	Визуализация спальни 1	
21.	Визуализация спальни 2	


						АИ - 004			
						Проект квартиры			
Изм.	Колич.	Лист	№ док.	Подпись	Дата				
						Дизайн-проект	Стадия	Лист	Листов
							П	01	21
						Ведомость чертежей	UKRiNTEL design		
Разработал	Антощук								

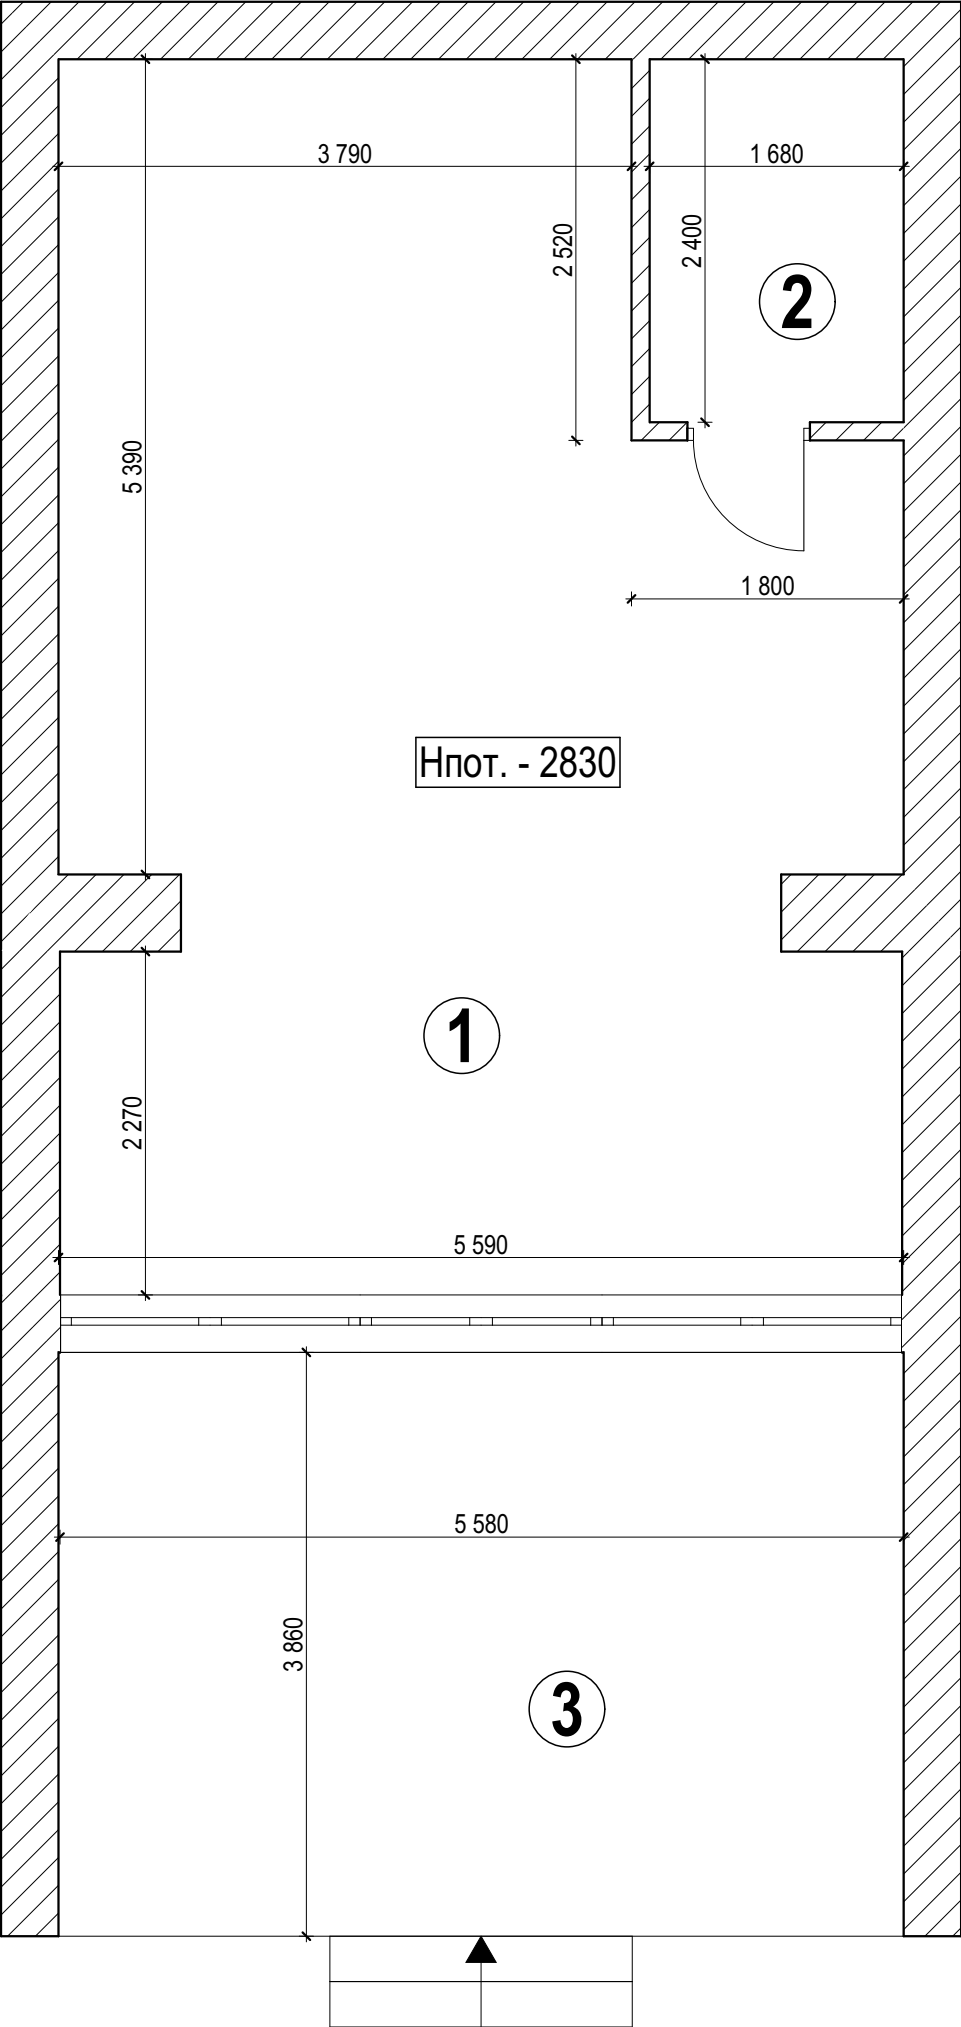

Экспликация помещений

№	Наименование помещения	Площадь,м²
1	Студия	40,26
2	Санузел	4,03
3	Терраса /21,54*0,3=6,45/	6,45
Общая площадь :		50,74

						АИ - 004			
						Проект квартиры			
Изм.	Колич.	Лист	№ док.	Подпись	Дата				
						Дизайн-проект	Стадия	Лист	Листов
							П	02	
Разработал		Антощук				Обмерный план	UKRiNTEL design		

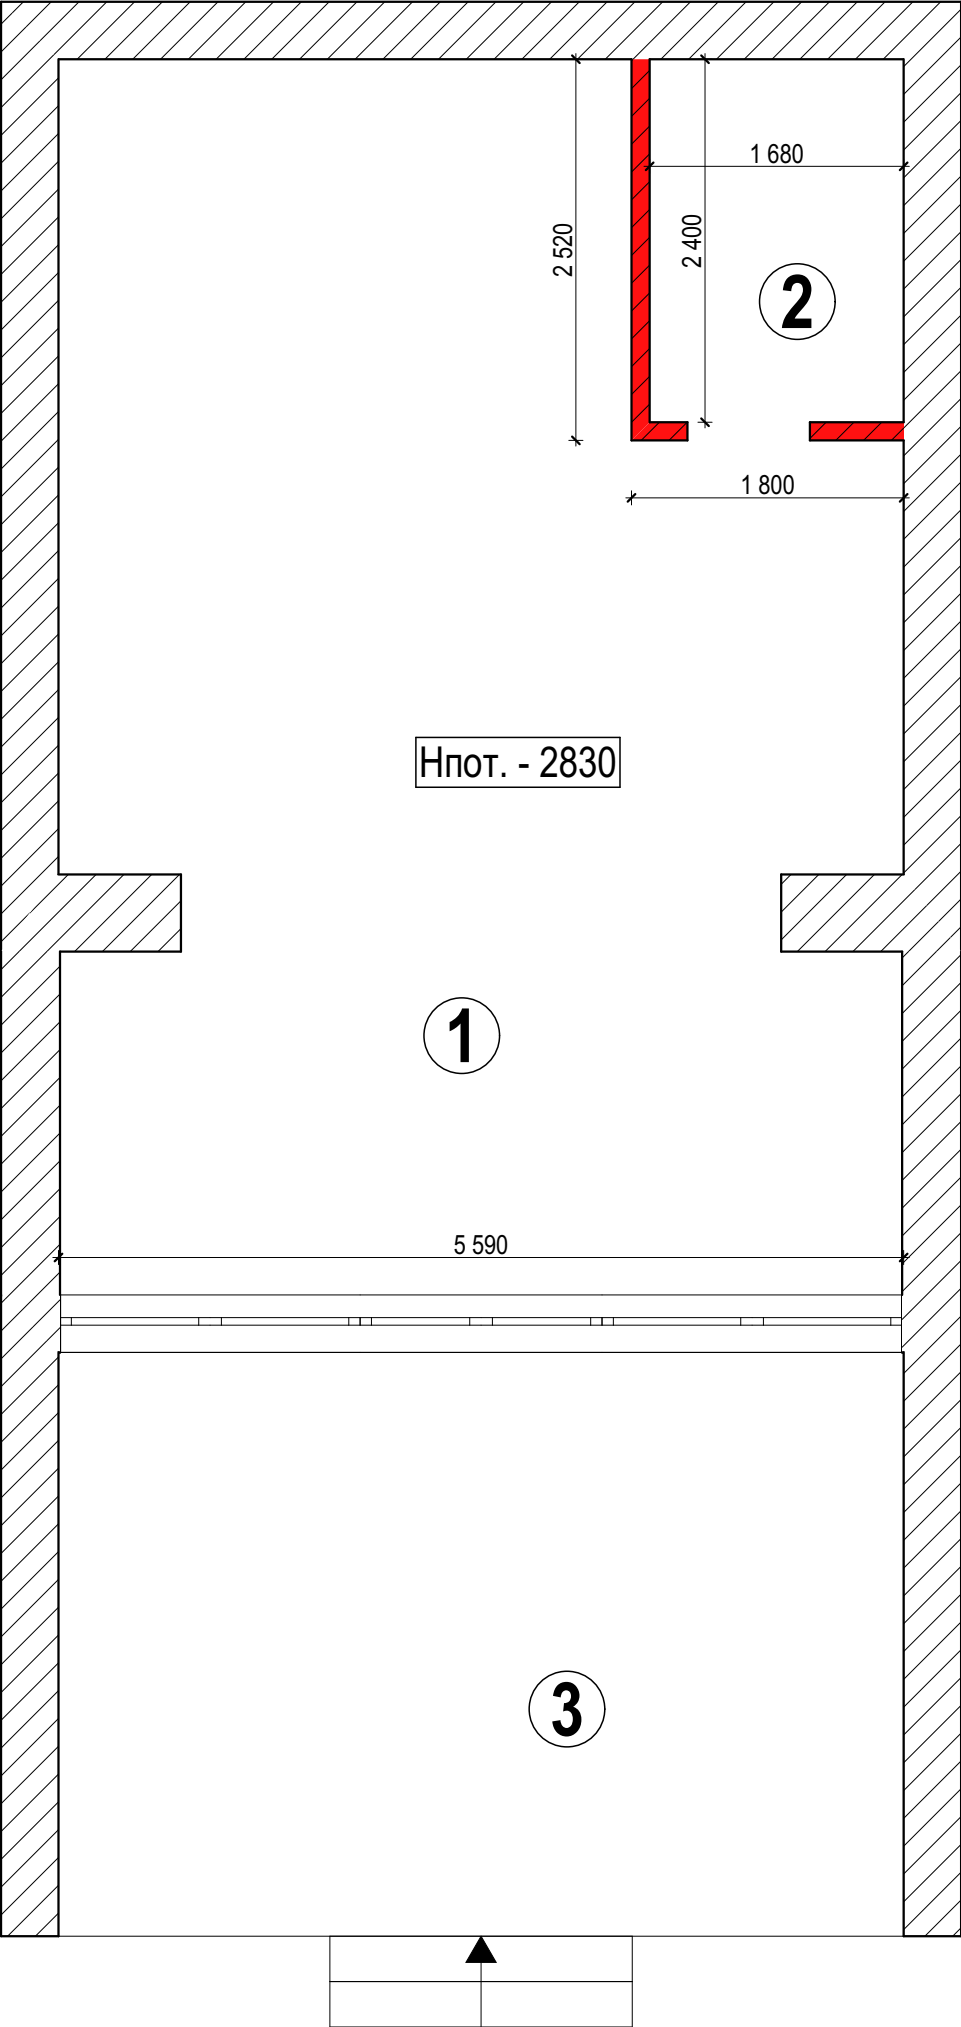


Экспликация помещений

№	Наименование помещения	Площадь,м²
1	Студия	40,26
2	Санузел	4,03
3	Терраса /21,54*0,3=6,45/	6,45
Общая площадь :		50,74

Условные обозначения

 Перегородки подлежащие демонтажу

						АИ - 004			
						Проект квартиры			
Изм.	Колич.	Лист	№ док.	Подпись	Дата				
						Дизайн-проект	Стадия	Лист	Листов
							П	03	
Разработал		Антощук				План строительного демонтажа	UKRiNTEL design		

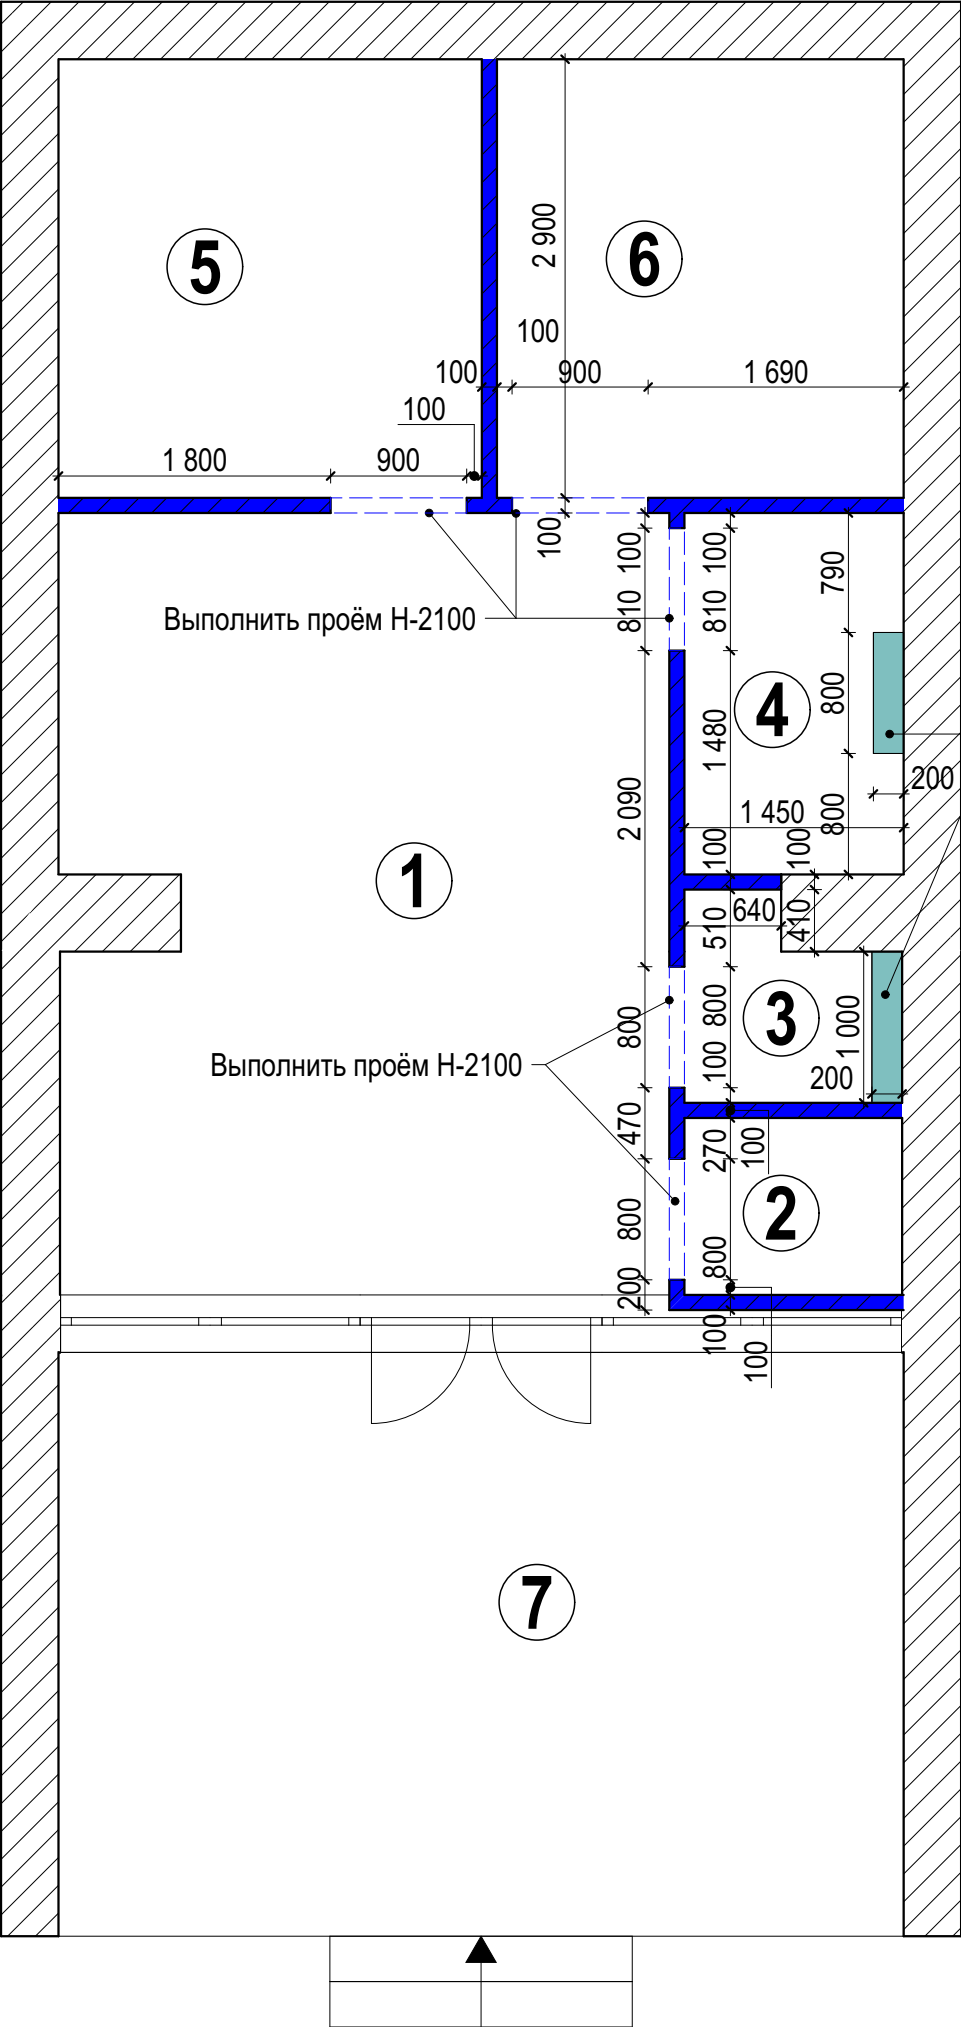

Экспликация помещений


№	Наименование помещения	Площадь,м²
1	Кухня-гостиная	20,45
2	Гардеробная	1,68
3	Санузел	1,7
4	Ванная	3,47
5	Спальня 1	8,12
6	Спальня 2	7,8
7	Терраса	/21,54*0,3=6,45/
Общая площадь :		49,67

Условные обозначения

- Стены из блоков(или гипсокартон)100 мм, подлежащие монтажу
- Конструкции из влагостойкого ГКЛ подлежащие монтажу

Конструкция из влагостойкого ГКЛ, зашить инсталляцию Н-1200


						АИ - 004		
						Проект квартиры		
Изм.	Колич.	Лист	№ док.	Подпись	Дата	Дизайн-проект	Стадия	Лист
							П	04
Разработал		Антощук				План строительного монтажа	UKRiNTEL design	

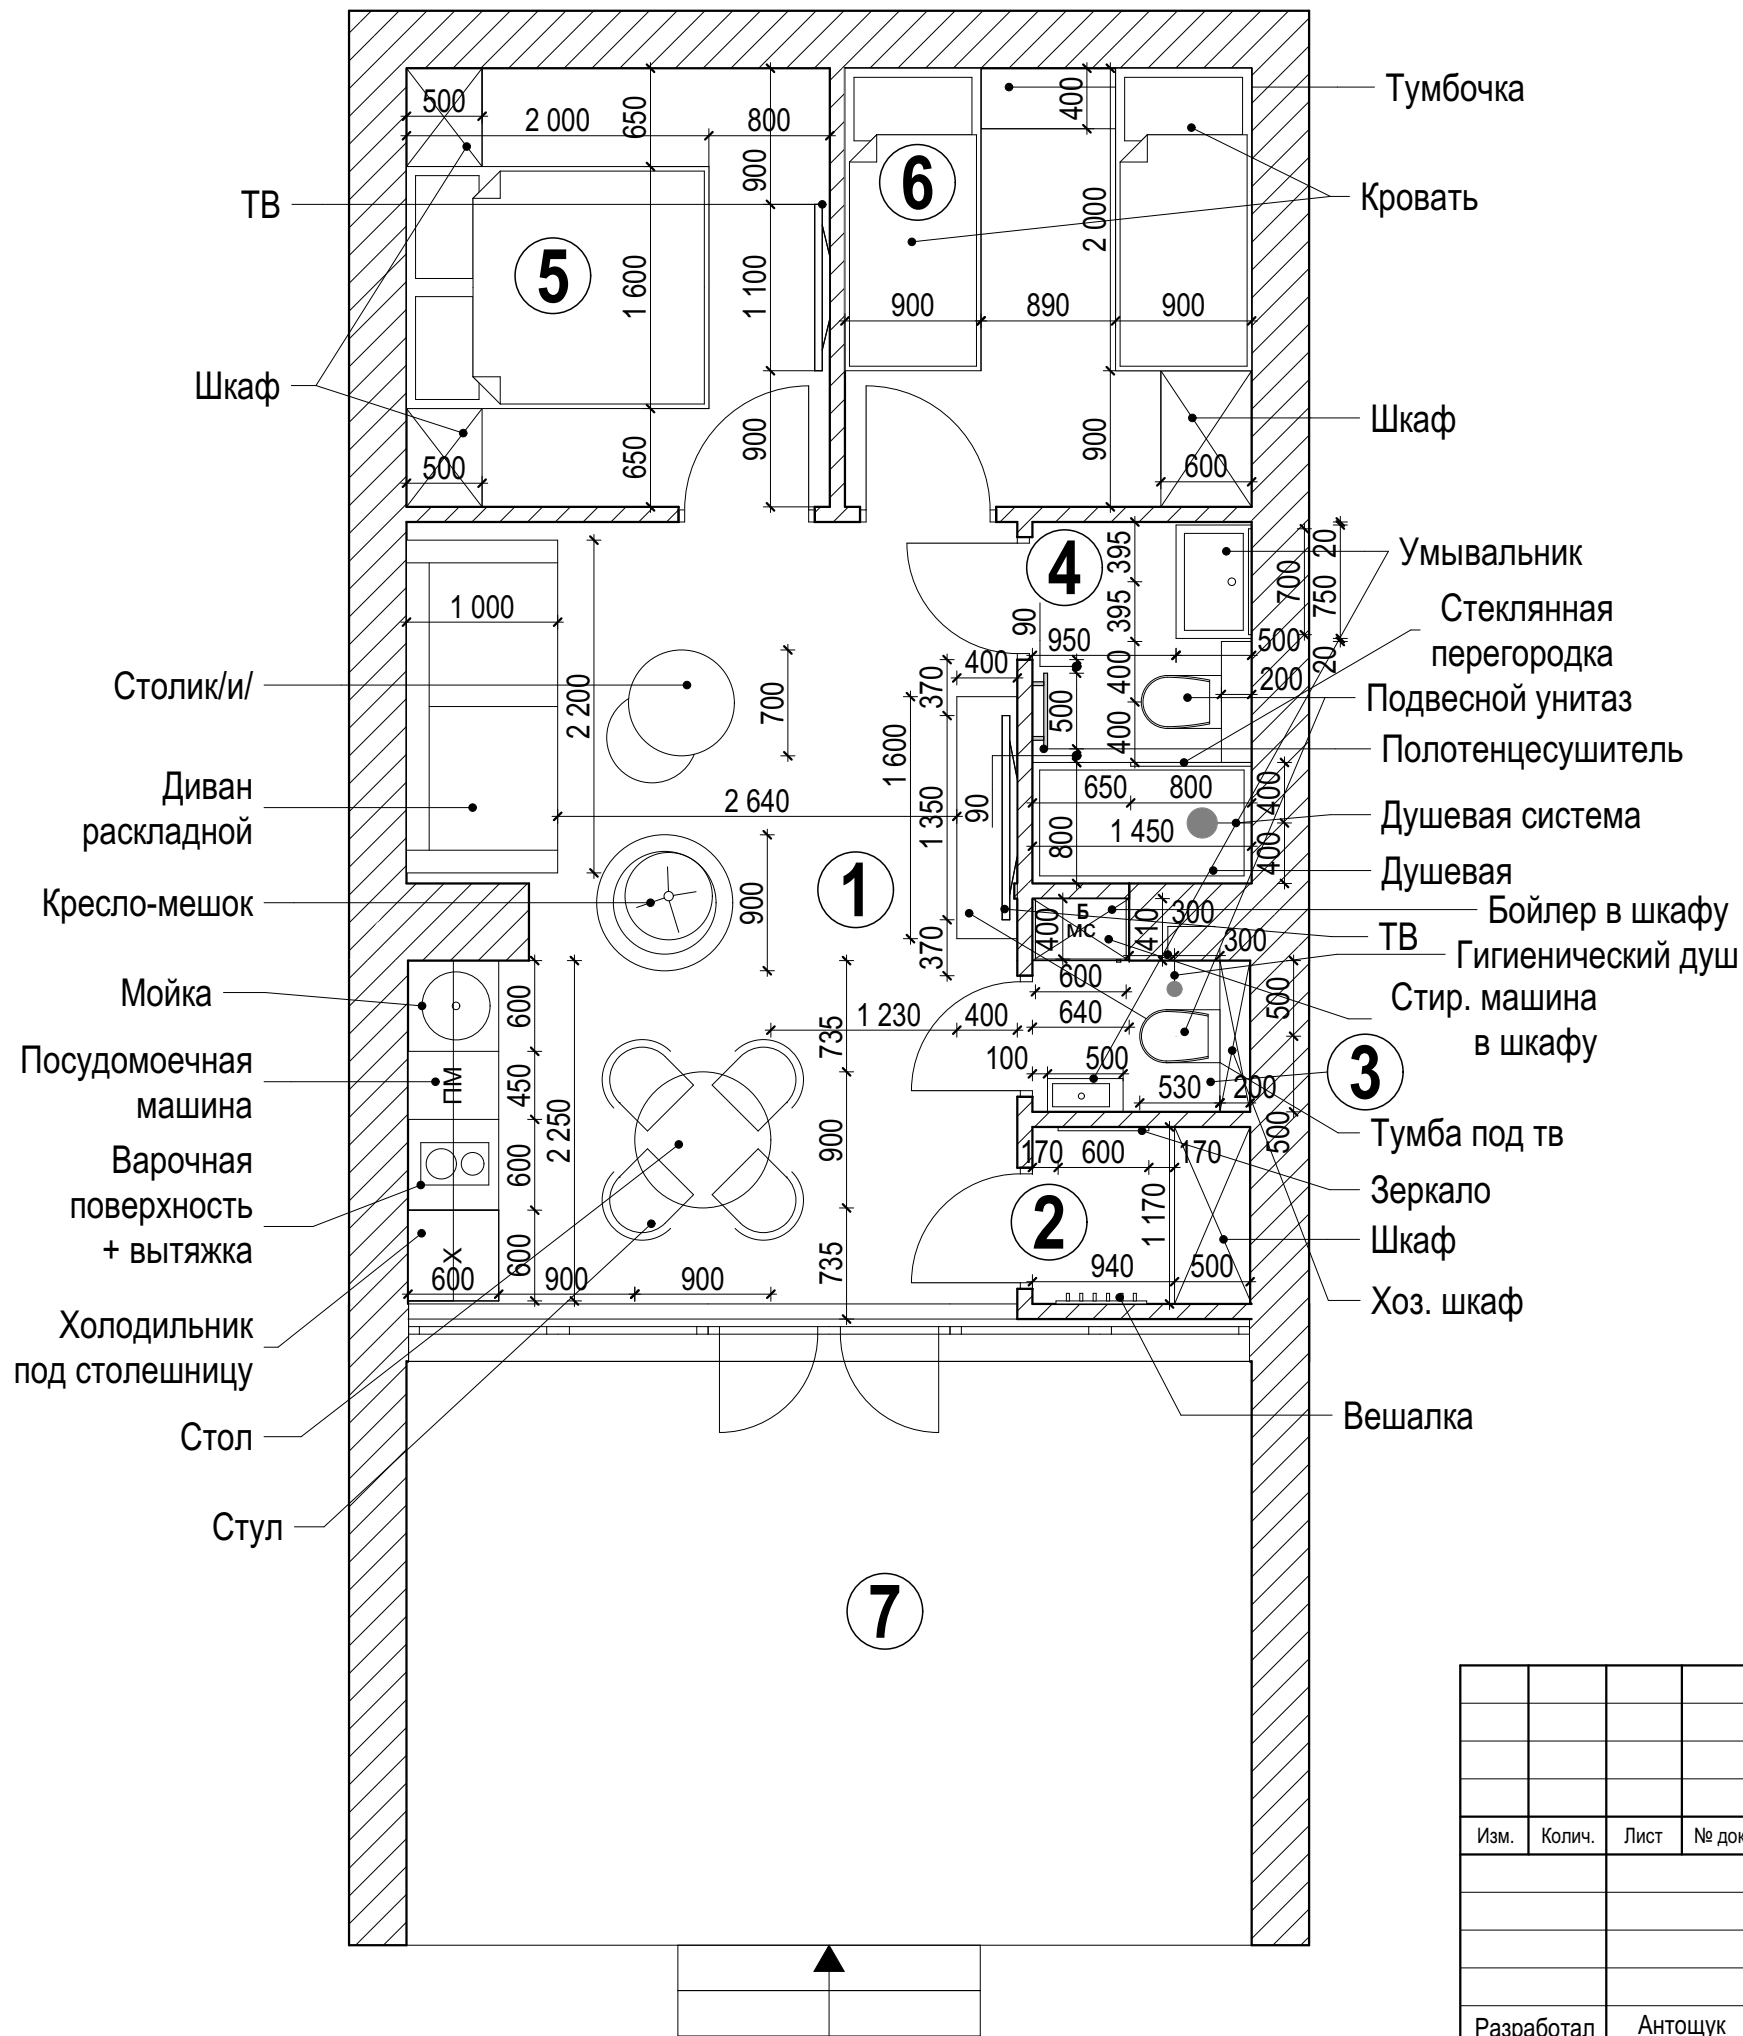

Экспликация помещений		
№	Наименование помещения	Площадь,м²
1	Кухня-гостиная	20,45
2	Гардеробная	1,68
3	Санузел	1,7
4	Ванная	3,47
5	Спальня 1	8,12
6	Спальня 2	7,8
7	Терраса	/21,54*0,3=6,45/
Общая площадь :		49,67

Примечание:
1. Размеры и привязки даны без учета выравнивания и отделки стен.

						АИ - 004		
						Проект квартиры		
Изм.	Колич.	Лист	№ док.	Подпись	Дата	Дизайн-проект	Стадия	Лист
							П	05
						План расстановки мебели	UKRiNTEL design	
Разработал	Антощук							

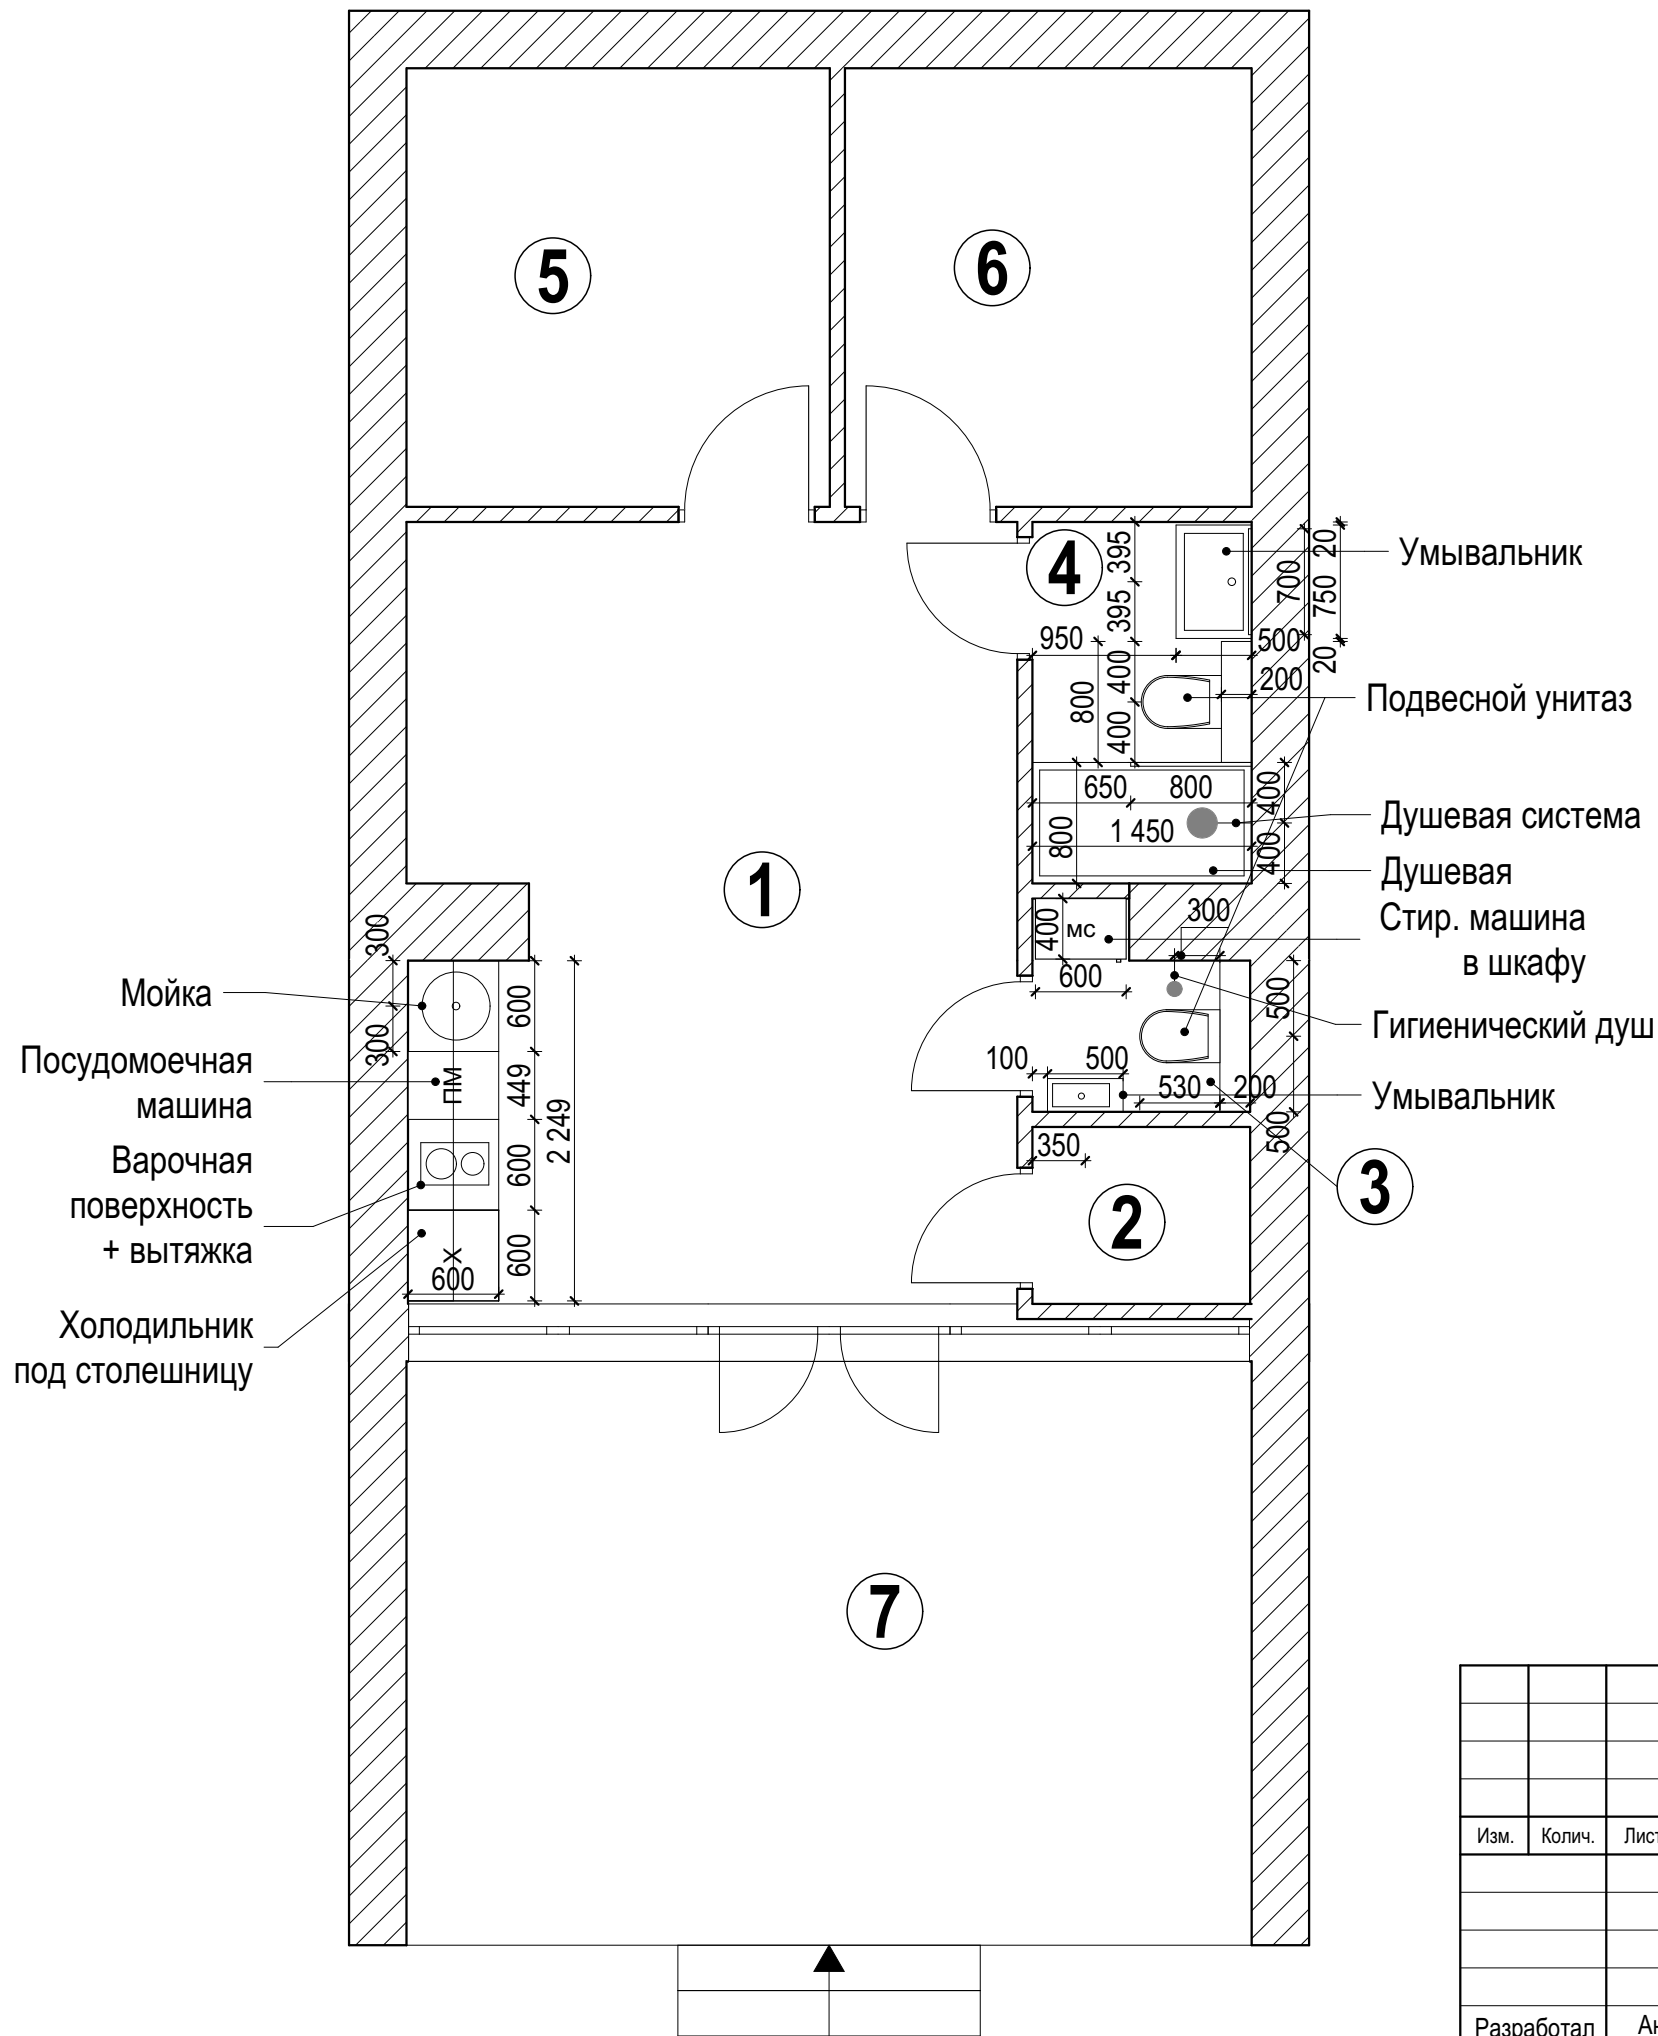


Экспликация помещений		
№	Наименование помещения	Площадь,м²
1	Кухня-гостиная	20,45
2	Гардеробная	1,68
3	Санузел	1,7
4	Ванная	3,47
5	Спальня 1	8,12
6	Спальня 2	7,8
7	Терраса /21,54*0,3=6,45/	6,45
Общая площадь :		49,67

Примечание:

1. Выполнить необходимые закладные для монтажа сантехнического оборудования в соответствии с технич. характеристиками.
2. Подвод коммуникаций уточнить после приобретения сантех. оборудования,согласно его технических характеристик.
3. Расстановка дана без учета выравнивания и отделки стен.

						АИ - 004			
						Проект квартиры			
Изм.	Колич.	Лист	№ док.	Подпись	Дата				
						Дизайн-проект	Стадия	Лист	Листов
							П	06	
Разработал	Антощук					План размещения сантех. и электрооборудования	UKRiNTEL design		

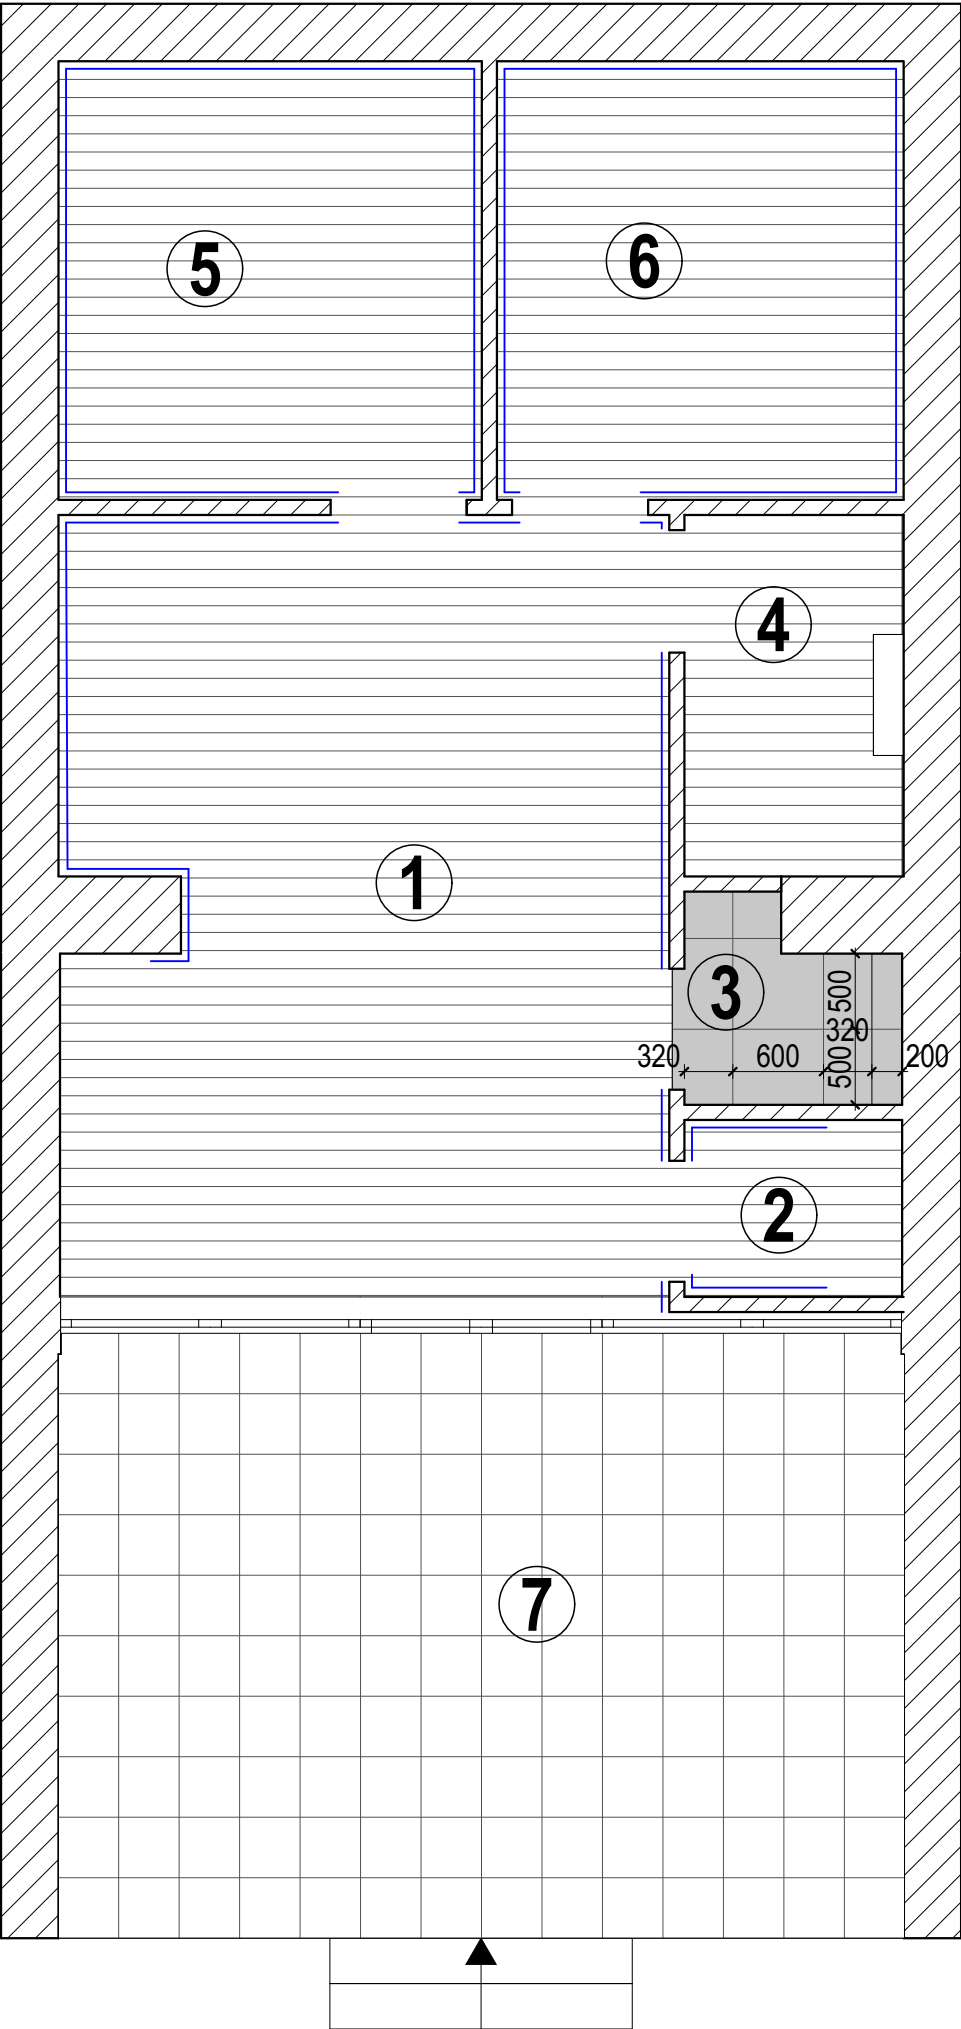

Экспликация помещений

№	Наименование помещения	Площадь,м²
1	Кухня-гостиная	20,45
2	Гардеробная	1,68
3	Санузел	1,7
4	Ванная	3,47
5	Спальня 1	8,12
6	Спальня 2	7,8
7	Терраса /21,54*0,3=6,45/	6,45
Общая площадь :		49,67


Примечание:

- 1. Площади даны без учета подрезки.
- 2. Показатели даны без учета выравнивания и отделки стен.
- 3. Выполнить минимальный шов плитки, выполнить затирку в тон плитки.

Экспликация полов

№ типа	№ помещ.	Условное обозначение	Наименование материала	Размер,мм	Площадь, м²
1	1,2,4,5,6		Плитка для пола под дерево		42,30
2	3		Плитка под камень, цвет серый	600x600	1,77
3	7		Керамогранит или плитка		22,37
4			Плинтус МДФ, цвет белый		32,7 м.п.

						АИ - 004			
						Проект квартиры			
Изм.	Колич.	Лист	№ док.	Подпись	Дата				
						Дизайн-проект	Стадия	Лист	Листов
							П	07	
Разработал	Антощук					План полов	UKRiNTEL design		

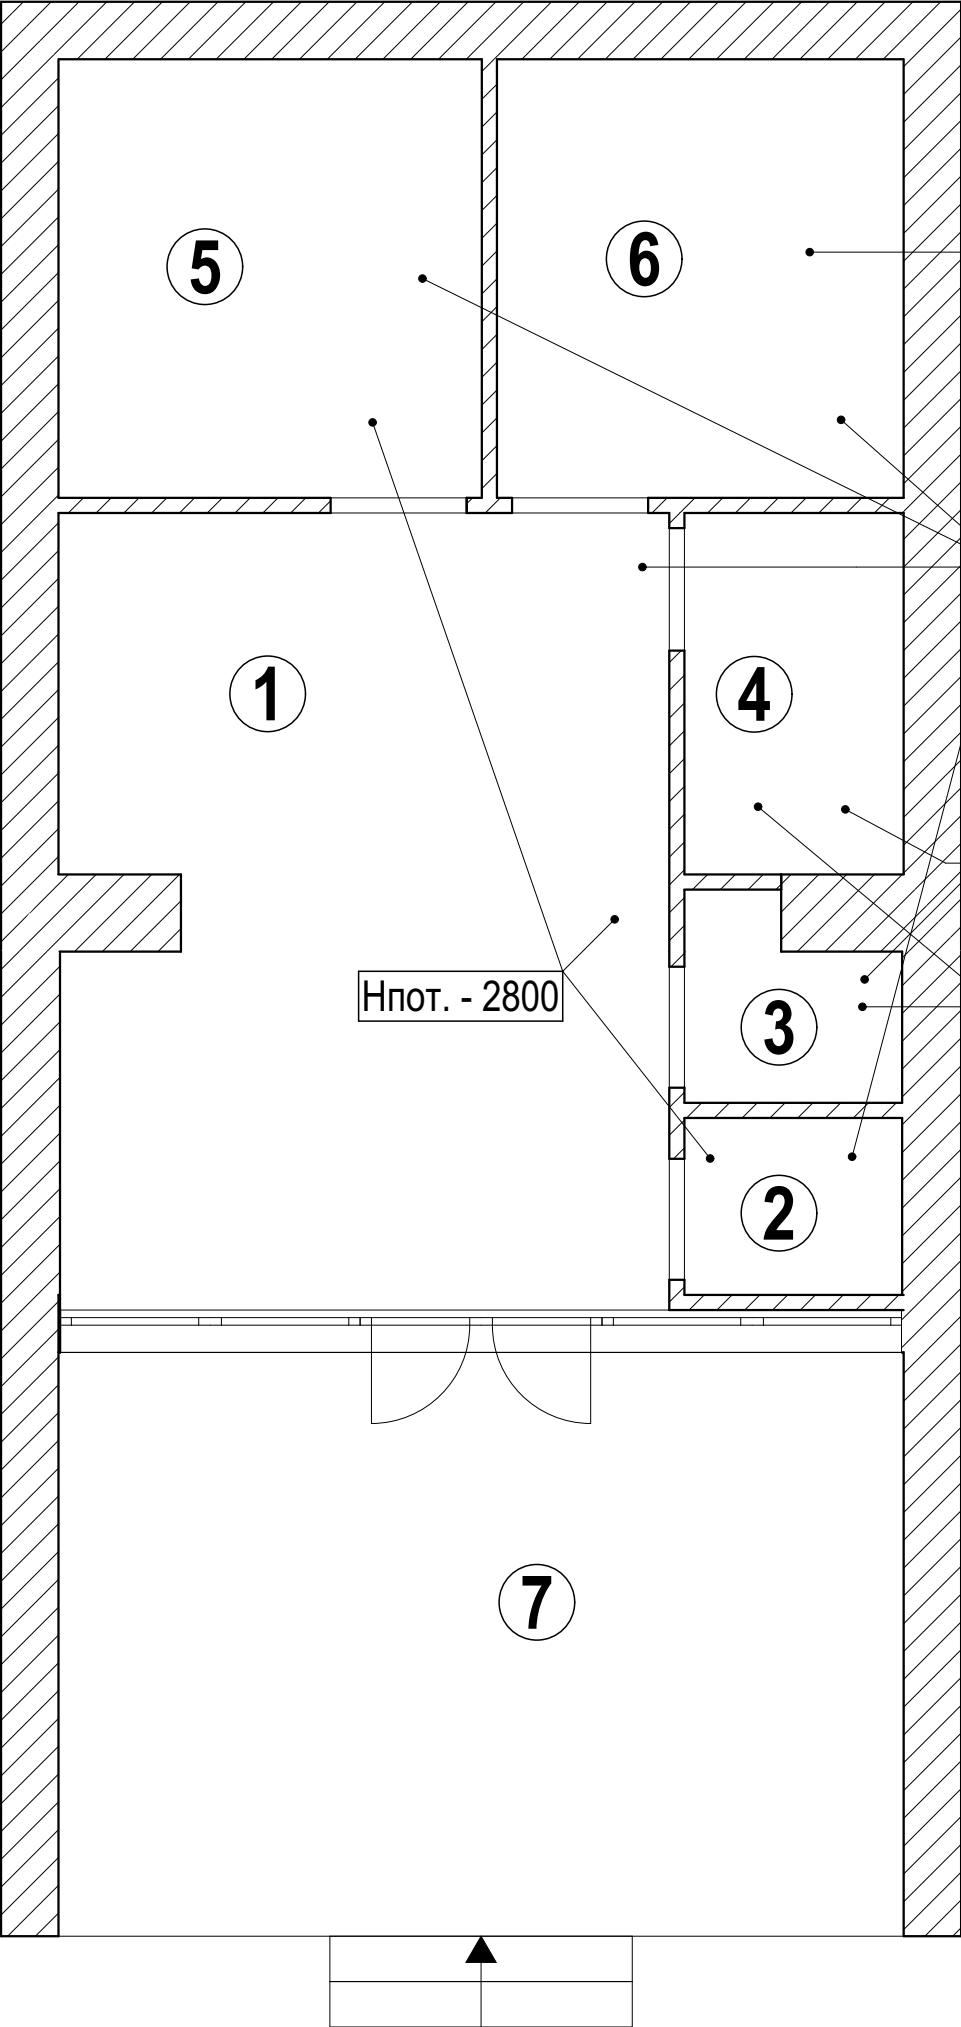

Нпот. - 2700-2800
(см. по месту)

Потолок оштукатурить +
покраска цвет белый,
или гипсокартон,
или натяжной потолок
белый матовый
Площадь 38,05 м2

Потолок гипсокартон,
или натяжной потолок
белый матовый.
В потолке провести вентиляцию.
Площадь 5,17 м2

Нпот. - 2800


Нпот. - 2700

Экспликация помещений

№	Наименование помещения	Площадь,м²
1	Кухня-гостиная	20,45
2	Гардеробная	1,68
3	Санузел	1,7
4	Ванная	3,47
5	Спальня 1	8,12
6	Спальня 2	7,8
7	Терраса	/21,54*0,3=6,45/
Общая площадь :		49,67

Примечание:
1. Все размеры высот указаны от уровня чистого пола.
2. Все размеры уточнить и корректировать по месту.

						АИ - 004			
						Проект квартиры			
Изм.	Колич.	Лист	№ док.	Подпись	Дата				
						Дизайн-проект	Стадия	Лист	Листов
							П	08	
Разработал		Антощук				План потолков	UKRiNTEL design		

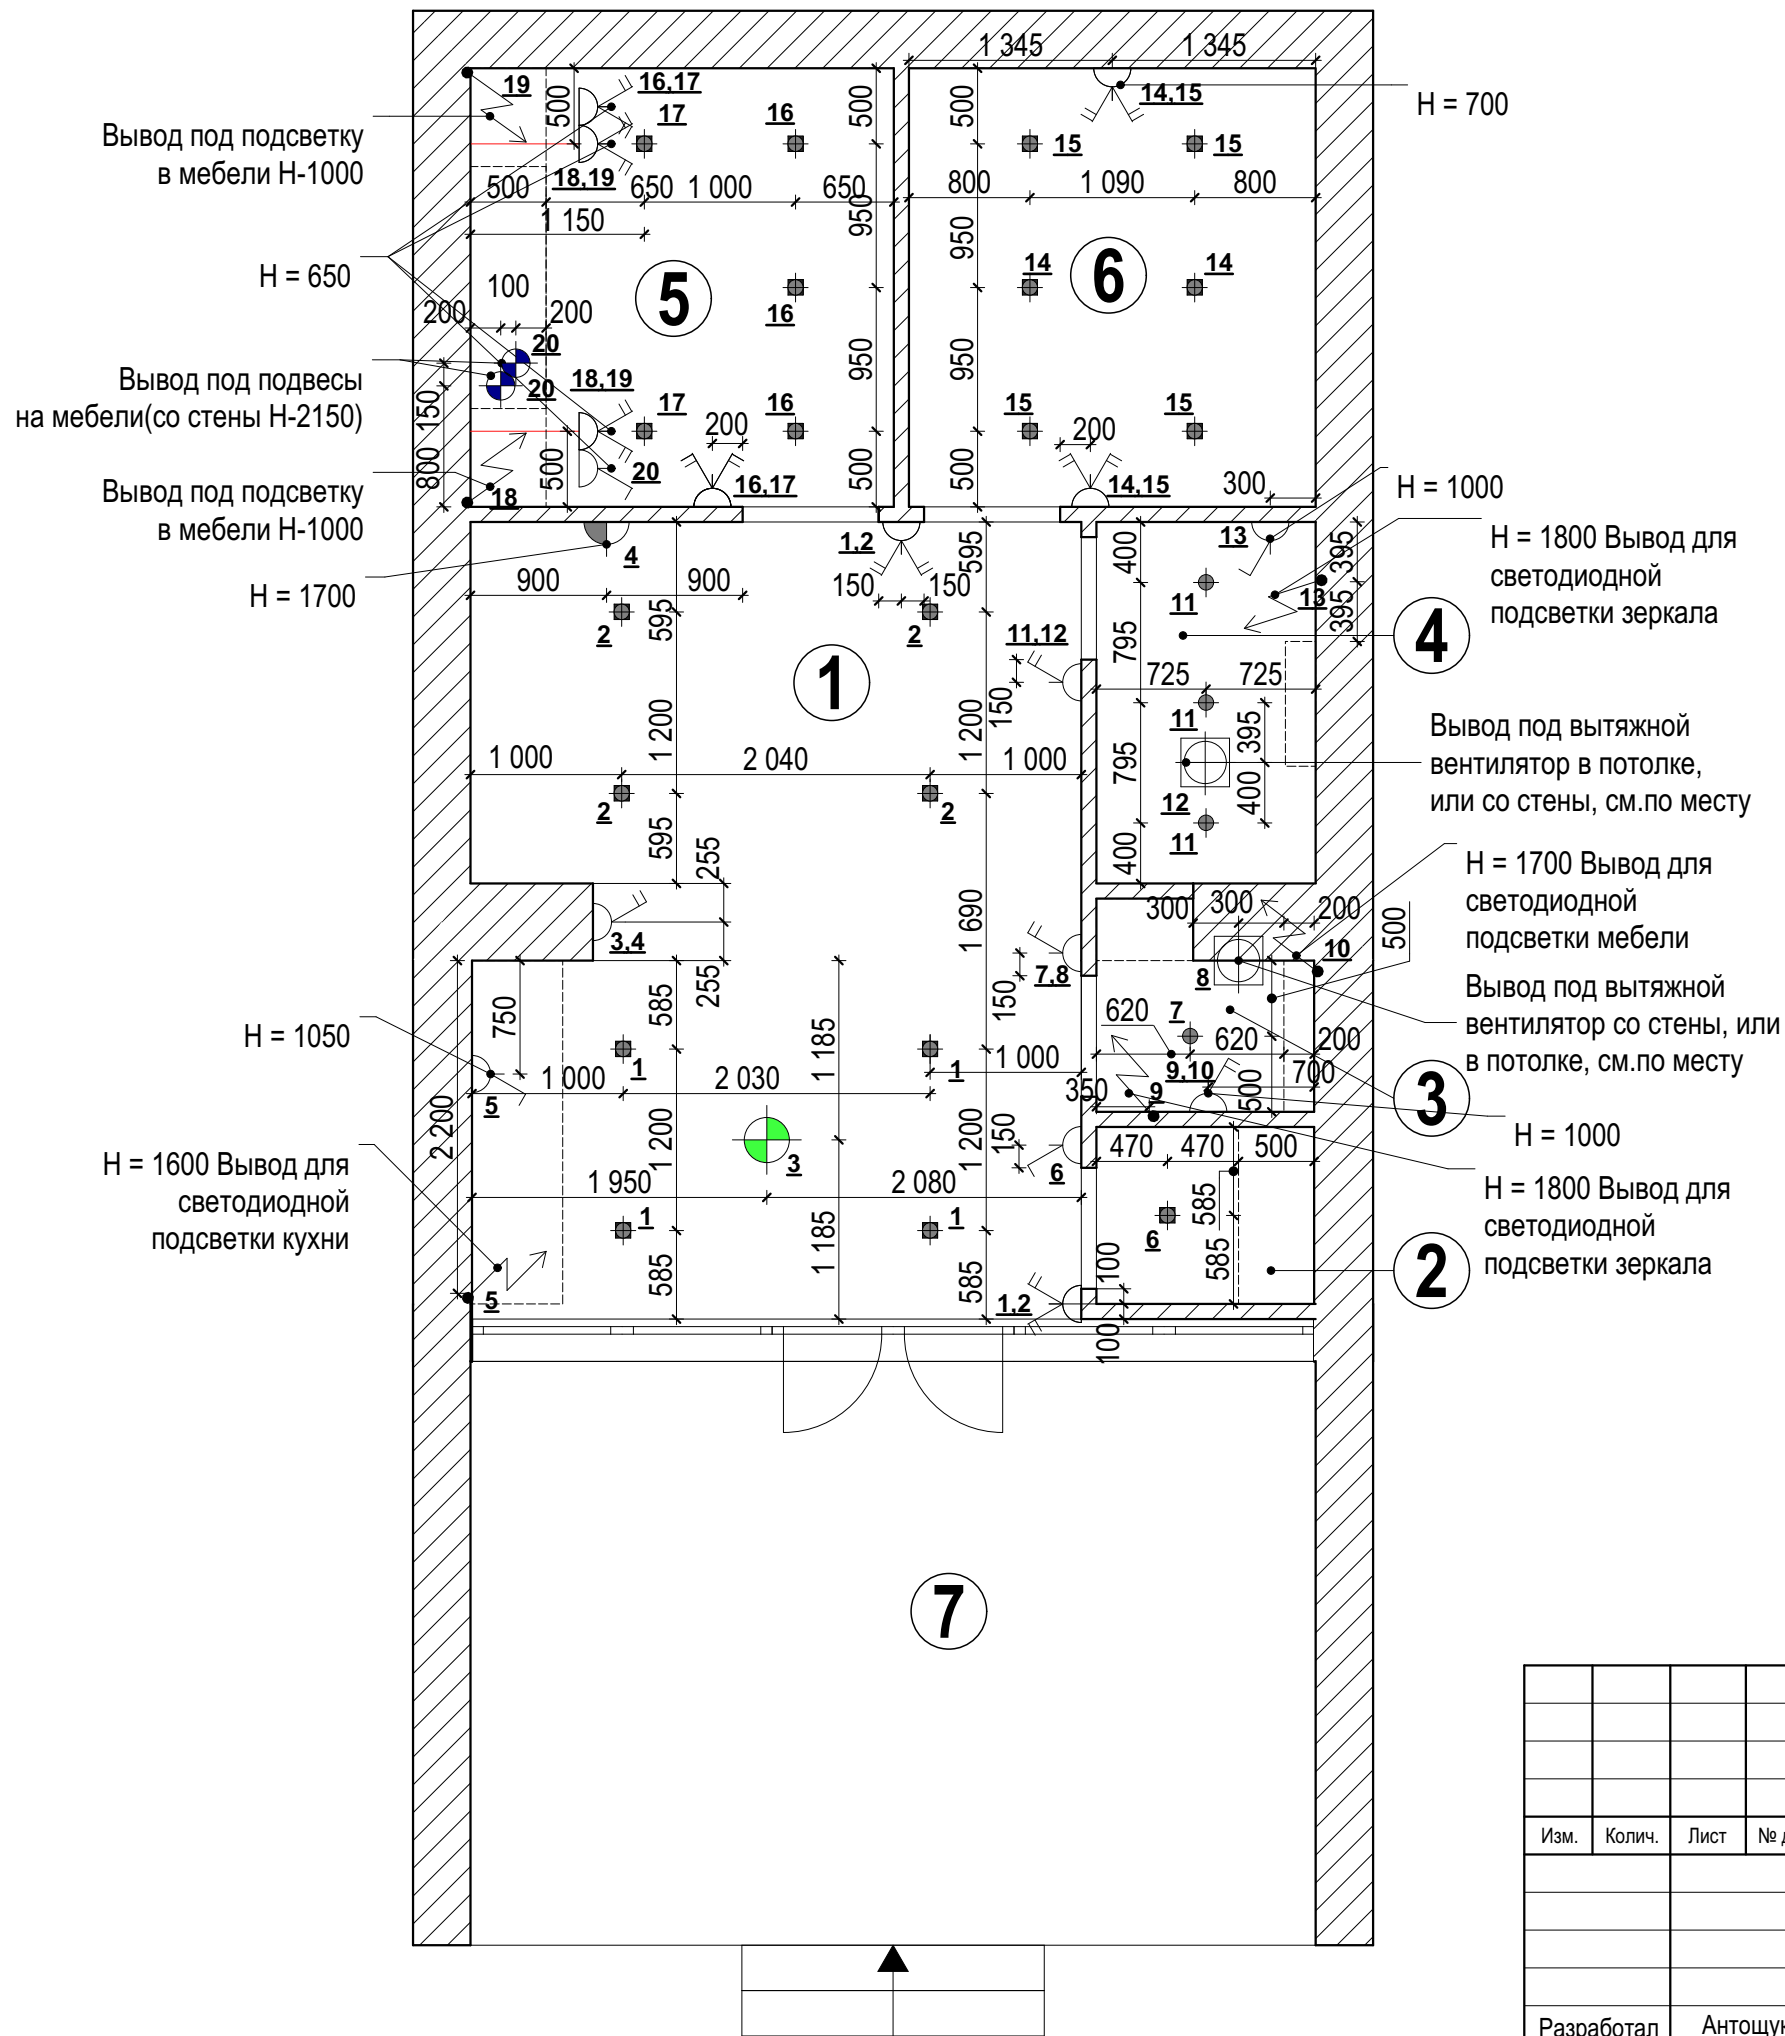

Экспликация помещений


№	Наименование помещения	Площадь,м²
1	Кухня-гостиная	20,45
2	Гардеробная	1,68
3	Санузел	1,7
4	Ванная	3,47
5	Спальня 1	8,12
6	Спальня 2	7,8
7	Терраса /21,54*0,3=6,45/	6,45
Общая площадь :		49,67

Экспликация осветительных приборов

№	Усл. обознач.	Наименование
1	⬤	Точечный врезной светильник
2	⬤	Точечный накладной светильник
3	⬤	Подвесной светильник
4	⬤	Бра/настенный светильник
5	⬤	Подвесной светильник/люстра
6	⬤	Вывод для подсветки
7	⬤	Выключатель одноклавишный
8	⬤	Выключатель двухклавишный
9	⬤	Выключатель коридорной системы 1-клав.
10	⬤	Выключатель коридорной системы 2-клав.
11	⬤	Вытяжной потолочный вентилятор

Примечание:
1. Все размеры высот указаны от уровня чистого пола.
2. Все выключатели устанавливаются на высоте 900 мм от уровня чистого пола,если не указано иначе(высота до центра выключателя).
3. Все выключатели размещать горизонтально, если не указано иначе.

						АИ - 004		
						Проект квартиры		
Изм.	Колич.	Лист	№ док.	Подпись	Дата	Дизайн-проект	Стадия	Лист
							П	09
						План размещения светильников и выключателей	UKRiNTEL design	
Разработал	Антощук							

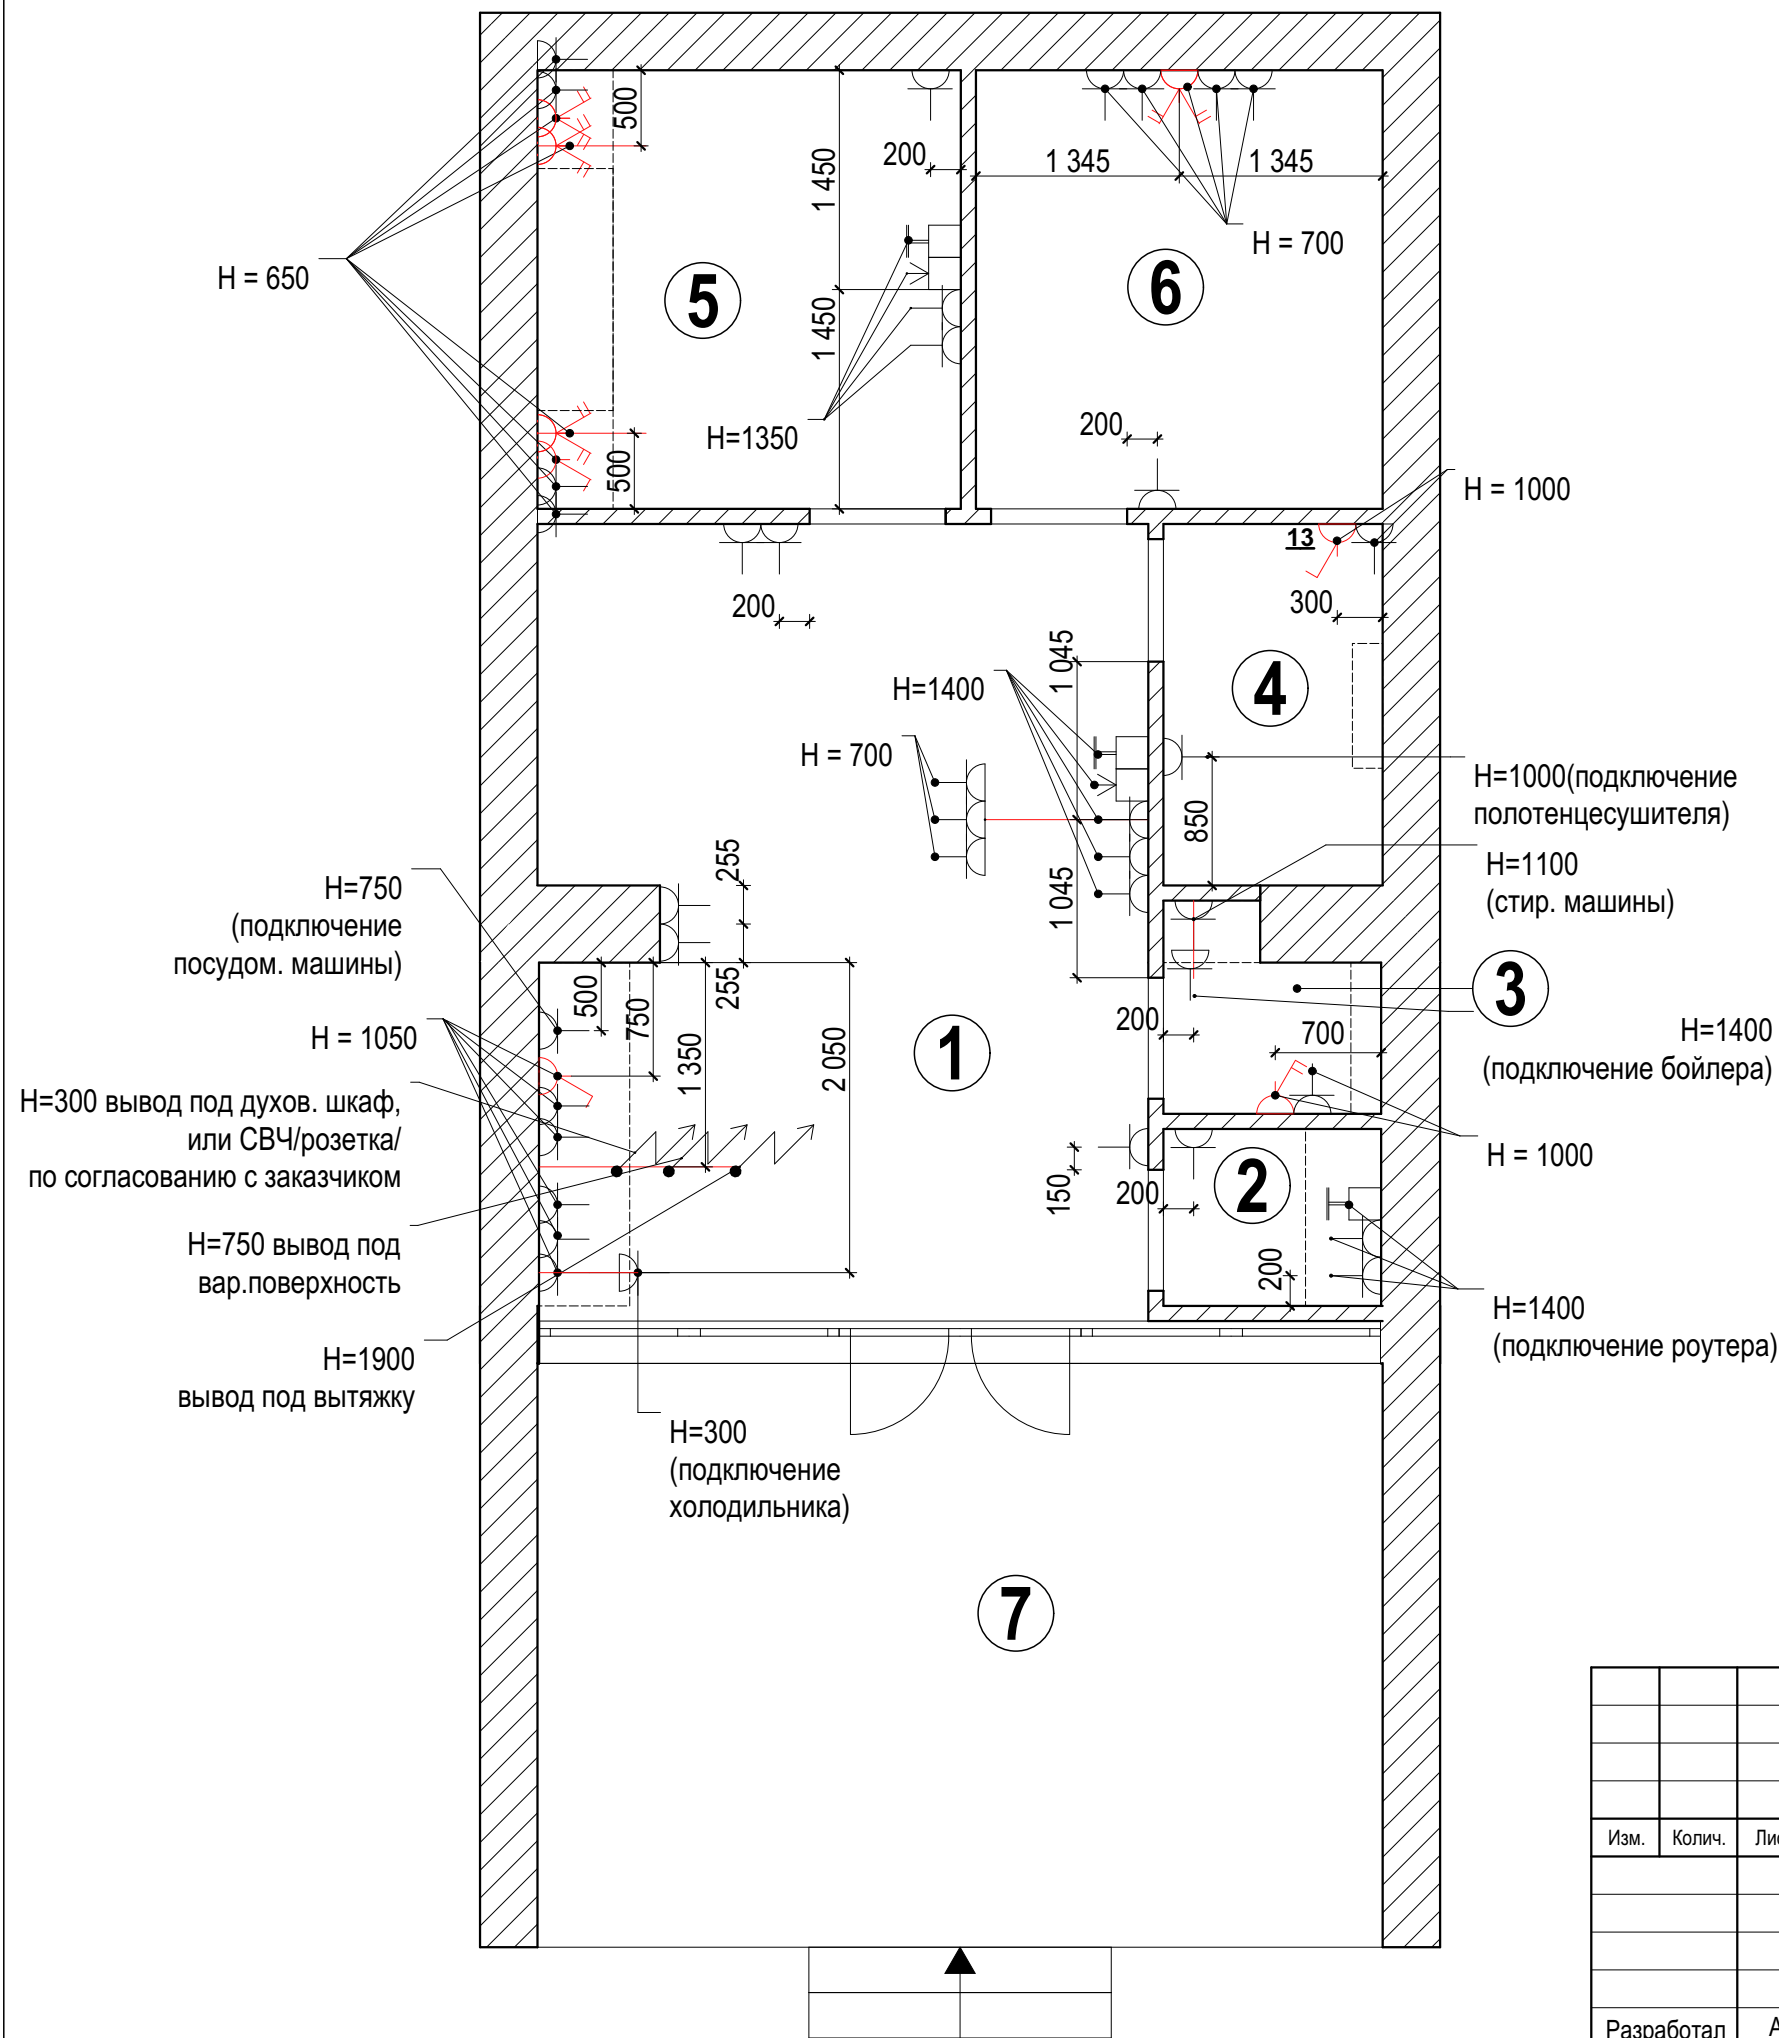

Экспликация помещений

№	Наименование помещения	Площадь,м²
1	Кухня-гостиная	20,45
2	Гардеробная	1,68
3	Санузел	1,7
4	Ванная	3,47
5	Спальня 1	8,12
6	Спальня 2	7,8
7	Терраса /21,54*0,3=6,45/	6,45
Общая площадь :		49,67


Экспликация розеток

Усл. обознач.	Наименование
	Розетка
	Розетка TV
	Розетка интернет
	Домофон

Примечание:

1. Все размеры высот указаны от уровня чистого пола.
2. Все розетки устанавливаются на высоте 300 мм от уровня чистого пола,если не указано иначе (высота до центра розетки).
3. В санузлах установить розетки со степенью защиты ip44.

						АИ - 004		
						Проект квартиры		
Изм.	Колич.	Лист	№ док.	Подпись	Дата	Дизайн-проект	Стадия	Лист
							П	10
						План размещения розеток и эл. слаботочных выводов		
Разработал	Антощук							

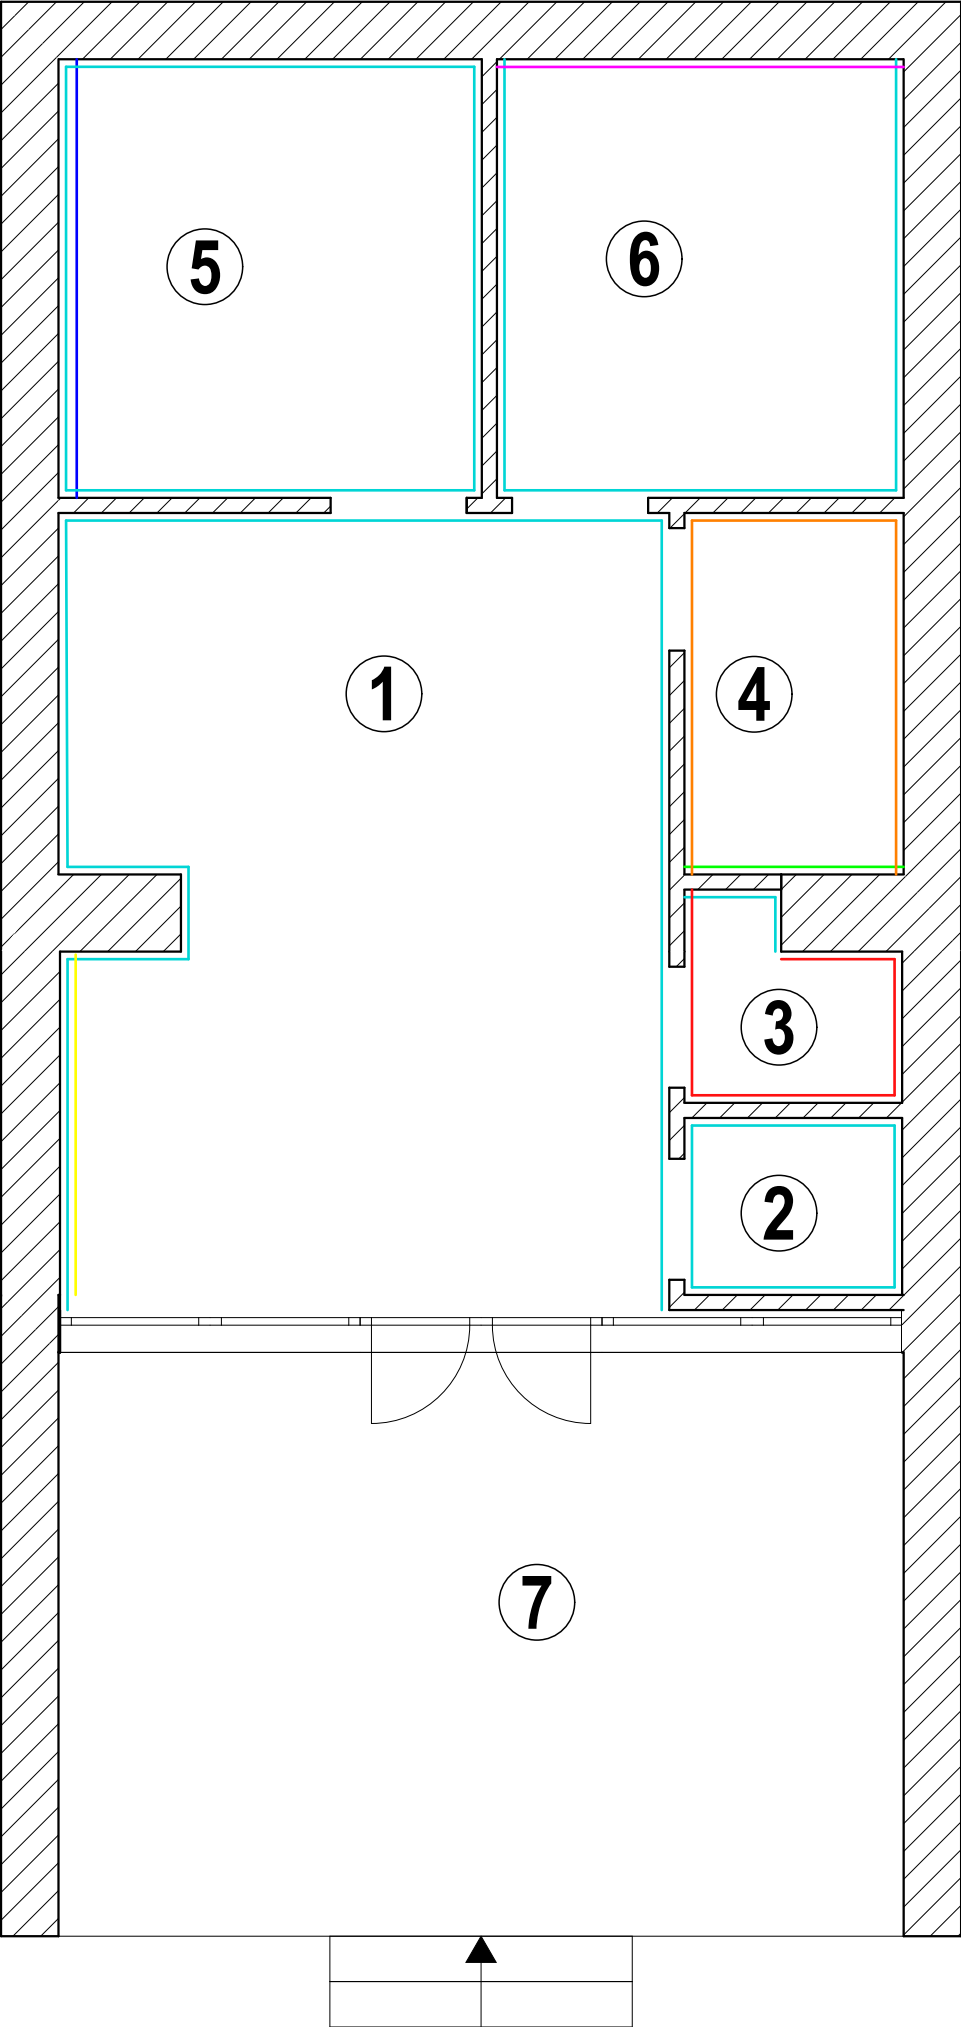

Экспликация помещений

№	Наименование помещения	Площадь,м²
1	Кухня-гостиная	20,45
2	Гардеробная	1,68
3	Санузел	1,7
4	Ванная	3,47
5	Спальня 1	8,12
6	Спальня 2	7,8
7	Терраса /21,54*0,3=6,45/	6,45
Общая площадь :		49,67

Примечание:
1.Площадь плитки дана без учета на подрезку.

Ведомость отделки помещений

Стены			Примечание
Условное обозначение	Отделка	Площадь, м²	
	Покраска Цвет: светло-серый CAPAROL 3D plus Pacific 30	104,88	
	Ламинат под дерево бирюзово-серый	7,54	
	Плитка для пола под дерево (как напольная)	3,92	
	Плитка белая под мрамор 600x600 гладкая	15,23	
	Плитка под камень, цвет серый 600x600 (как напольная)	10,96	
	Фартук кухни. Искусственный камень, плитка, или стекло. Цвет белый.	1,35	
	Рейки 40x40 покраска цвет бирюзовый. Размеры и количество уточнить по месту и после монтажа мебели. 21штх2100мм и 16штх500мм		

						АИ - 004			
						Проект квартиры			
Изм.	Колич.	Лист	№ док.	Подпись	Дата				
						Дизайн-проект	Стадия	Лист	Листов
							П	11	
Разработал	Антощук					Ведомость отделки помещений	UKRiNTEL design		



						АИ - 004			
						Проект квартиры			
Изм.	Колич.	Лист	№ док.	Подпись	Дата				
						Дизайн-проект	Стадия	Лист	Листов
							П	12	
Разработал	Антощук					Визуализация кухни-гостиной вариант 1	UKRiNTEL design		



						АИ - 004			
						Проект квартиры			
Изм.	Колич.	Лист	№ док.	Подпись	Дата				
						Дизайн-проект	Стадия	Лист	Листов
							П	13	
Разработал	Антощук					Визуализация кухни-гостиной вариант 2	UKRiNTEL design		



						АИ - 004			
						Проект квартиры			
Изм.	Колич.	Лист	№ док.	Подпись	Дата				
						Дизайн-проект	Стадия	Лист	Листов
							П	14	
Разработал		Антощук				Визуализация кухни-гостиной вариант 3	UKRiNTEL design		



						АИ - 004			
						Проект квартиры			
Изм.	Колич.	Лист	№ док.	Подпись	Дата				
						Дизайн-проект	Стадия	Лист	Листов
							П	15	
Разработал		Антощук				Визуализация гардеробной	UKRiNTEL design		



						АИ - 004			
						Проект квартиры			
Изм.	Колич.	Лист	№ док.	Подпись	Дата				
						Дизайн-проект	Стадия	Лист	Листов
							П	16	
Разработал		Антощук				Визуализация санузла	UKRiNTEL design		



						АИ - 004			
						Проект квартиры			
Изм.	Колич.	Лист	№ док.	Подпись	Дата				
						Дизайн-проект	Стадия	Лист	Листов
							П	17	
Разработал	Антощук					Визуализация ванной комнаты вариант 1	UKRiNTEL design		



						АИ - 004			
						Проект квартиры			
Изм.	Колич.	Лист	№ док.	Подпись	Дата				
						Дизайн-проект	Стадия	Лист	Листов
							П	18	
Разработал	Антощук					Визуализация ванной комнаты вариант 2	UKRiNTEL design		



						АИ - 004					
						Проект квартиры					
Изм.	Колич.	Лист	№ док.	Подпись	Дата	Дизайн-проект			Стадия	Лист	Листов
									П	19	
Разработал	Антощук					Визуализация ванной комнаты вариант 3			UKRiNTEL design		



						АИ - 004			
						Проект квартиры			
Изм.	Колич.	Лист	№ док.	Подпись	Дата				
						Дизайн-проект	Стадия	Лист	Листов
							П	20	
Разработал		Антощук				Визуализация спальни 1	UKRiNTEL design		



						АИ - 004		
						Проект квартиры		
Изм.	Колич.	Лист	№ док.	Подпись	Дата			
						Дизайн-проект	Стадия	Лист
							П	21
Разработал	Антощук					Визуализация спальни 2	UKRiNTEL design	