UKRiNTEL design

# Дизайн-проект квартиры

г. Киев, ул. Генерала Жмаченка.

Киев 2015

Разработали: Антощук М.А.
Антощук Е.В.

| Лист | Перечень чертежей | Примечания |
|---|---|---|
| 1. | Ведомость чертежей | |
| 2. | Обмерный план | |
| 3. | План строительного демонтажа | |
| 4. | План строительного монтажа | |
| 5. | Узлы 1,2,3 | |
| 6. | План после перепланировки | |
| 7. | План расстановки мебели | |
| 8. | План размещения сантех. и электрооборудования | |
| 9. | Спецификация мебели и оборудования | |
| 10. | План заполнения дверных проемов | |
| 11. | План полов | |
| 12. | План теплого пола | |
| 13. | План потолков | |
| 14. | Узлы 4,5,6,7,8,9,10 | |
| 15. | План размещения светильников и выключателей | |
| 16. | Экспликация осветительных приборов | |
| 17. | План размещения розеток и эл. слаботочных выводов | |
| 18. | Схема мебели кухни | |
| 19. | Развертка стен в холле | |
| 20. | Развертка стен в кухне/гостиной | |
| 21. | Развертка стен в гостевом санузле и постирочной | |
| 22. | Развертка стен хозяйской спальни | |
| 23. | Развертка стен ванной | |
| 24. | Развертка стен в детской | |
| 25. | Развертка стен балкон №1 и балкон №2 | |
| 26. | Ведомость отделки помещений | |
| 27. | Визуализация кухни/гостиной №1 | |
| 28. | Визуализация кухни/гостиной №2 | |
| 29. | Визуализация кухни/гостиной №3 | |
| 30. | Визуализация холла №1 | |
| 31. | Визуализация холла №2 | |
| 32. | Визуализация холла №3 | |
| 33. | Визуализация гостевого санузла | |
| 34. | Визуализация детской №1 | |

| Лист | Перечень чертежей | Примечания |
|---|---|---|
| 35. | Визуализация детской №2 | |
| 36. | Визуализация детской №3 | |
| 37. | Визуализация хозяйской спальни №1 | |
| 38. | Визуализация хозяйской спальни №2 | |
| 39. | Визуализация хозяйской спальни №3 | |
| 40. | Визуализация ванной комнаты №1 и №2 | |
| 41. | Визуализация ванной комнаты №3. Визуализация балкон 1. | |
| 42. | | |
| 43. | | |
| Изм. | Колич. | Лист | № док. | Подпись | Дата | АИ - 05 | | |
|---|---|---|---|---|---|---|---|---|
| | | | | | | Проект квартиры расположенной по адресу: г. Киев, ул. Генерала Жмаченка. | | |
| | | | | | | Дизайн-проект | Стадия: Р | Лист: 01 / Листов: 41 |
| Разработал | | Антощук М.А. | | | | Ведомость чертежей | UKRiNTEL design | |




**Экспликация помещений**

| № | Наименование помещения | Площадь,м$^2$ |
|---|---|---|
| 1 | Холл | 21,55 |
| 2 | Кухня | 18,14 |
| 3 | Гостиная | 28,92 |
| 4 | Спальня | 24,12 |
| 5 | Балкон 1 | 2,67 |
| 6 | Ванная комната | 5,45 |
| 7 | Балкон 2 | 0,72 |
| | **Общая площадь :** | **101,57** |

***Материалы стен***

*Монолитный железобетон*

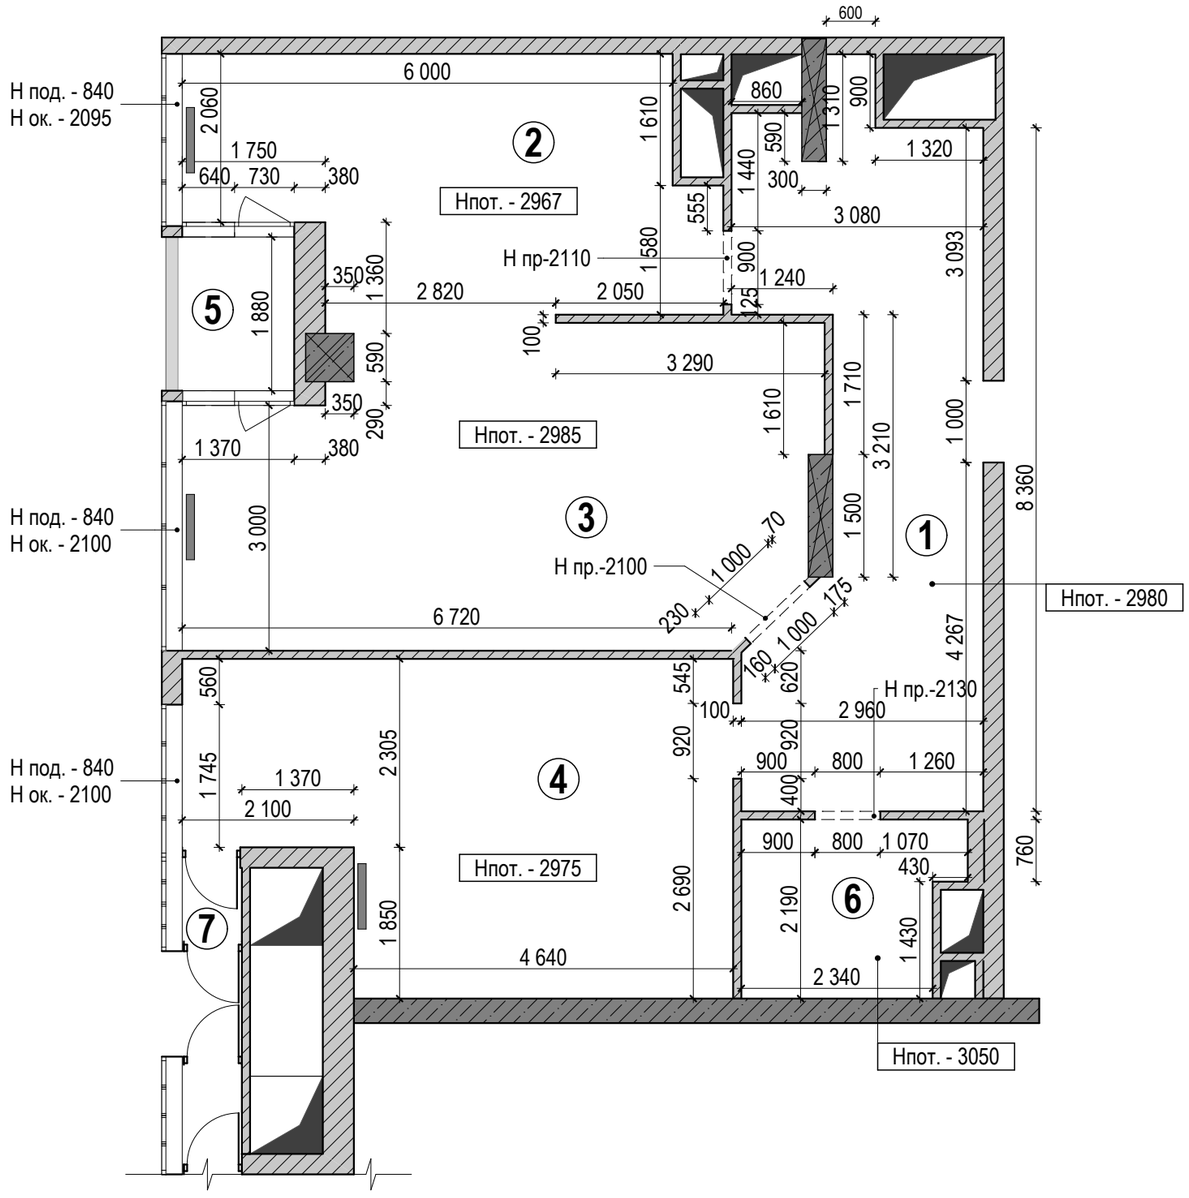*Газоблок*

| Изм. | Колич. | Лист | № док. | Подпись | Дата | АИ - 05 | | | |
|---|---|---|---|---|---|---|---|---|---|
| | | | | | | Проект квартиры расположенной по адресу: г. Киев, ул. Генерала Жмаченка. | | | |
| | | | | | | Дизайн-проект | Стадия | Лист | Листов |
| | | | | | | | Р | 02 | 41 |
| Разработал | | Антощук М.А. | | | | Обмерный план | UKRiNTEL design | | |




**Экспликация помещений**

| № | Наименование помещения | Площадь,м$^2$ |
|---|---|---|
| 1 | Холл | 21,55 |
| 2 | Кухня | 18,14 |
| 3 | Гостиная | 28,92 |
| 4 | Спальня | 24,12 |
| 5 | Балкон 1 | 2,67 |
| 6 | Ванная комната | 5,45 |
| 7 | Балкон 2 | 0,72 |
| | **Общая площадь :** | **101,57** |

***Материалы стен***

*Монолитный железобетон*

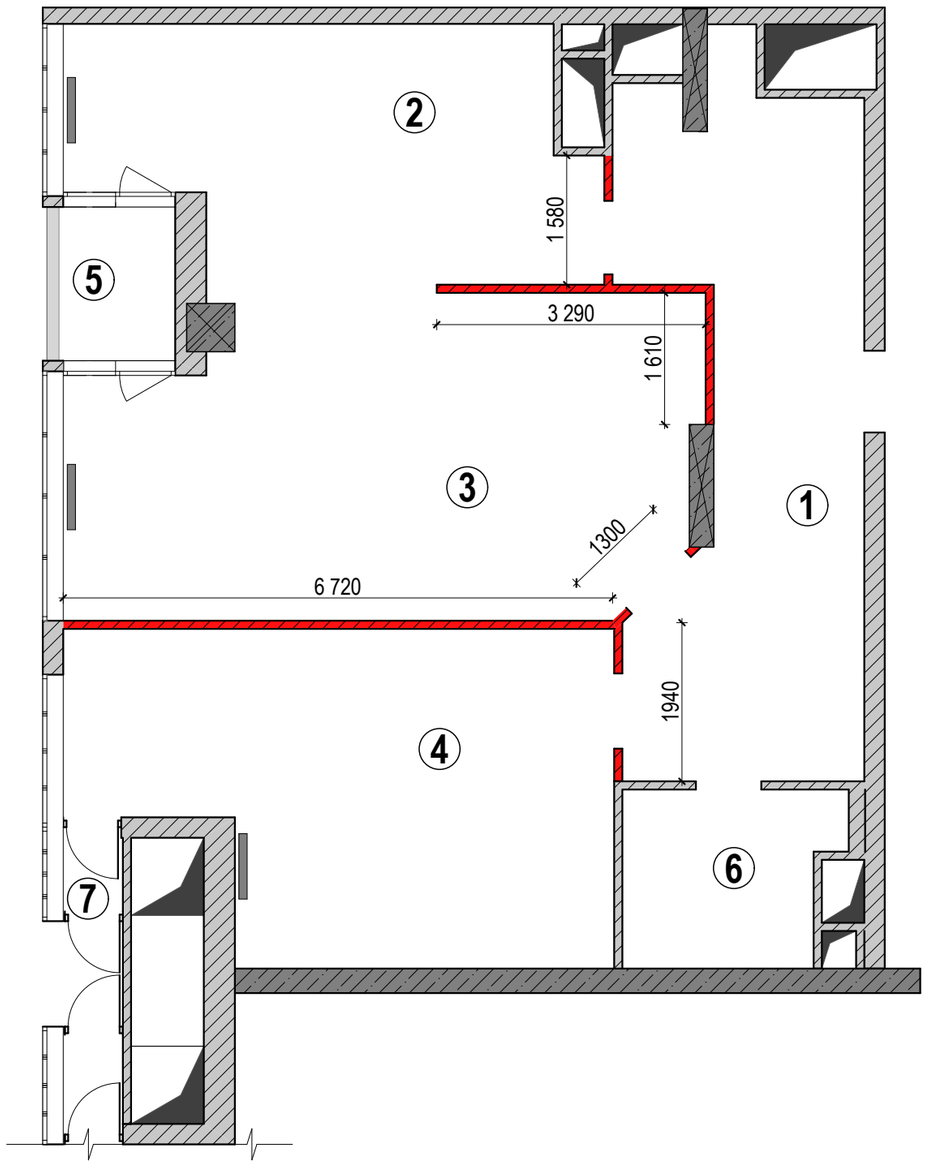*Газоблок*

***Условные обозначения***

*Стены из газоблоков, подлежащие демонтажу*

| Изм. | Колич. | Лист | № док. | Подпись | Дата |
|---|---|---|---|---|---|
| Разработал | | Антощук М.А. | | | |

АИ - 05

Проект квартиры расположенной по адресу: г. Киев, ул. Генерала Жмаченка.

| Дизайн-проект | Стадия | Лист | Листов |
|---|---|---|---|
| | Р | 03 | 41 |

План строительного демонтажа

UKRiNTEL design




## Экспликация помещений

| № | Наименование помещения | Площадь,м$^2$ |
|---|---|---|
| 1 | Холл | 15,99 |
| 2 | Гадеробная | 3,06 |
| 3 | Санузел гостевой | 1,47 |
| 4 | Гостиная | 13,73 |
| 5 | Кухня | 17,59 |
| 6 | Балкон 1 | 2,67 |
| 7 | Хозяйская спальня | 20,89 |
| 8 | Детская | 19,26 |
| 9 | Ванная комната | 5,45 |
| 10 | Балкон 2 | 0,72 |
| | **Общая площадь :** | **100,83** |

### *Материалы стен*

*Монолитный железобетон*

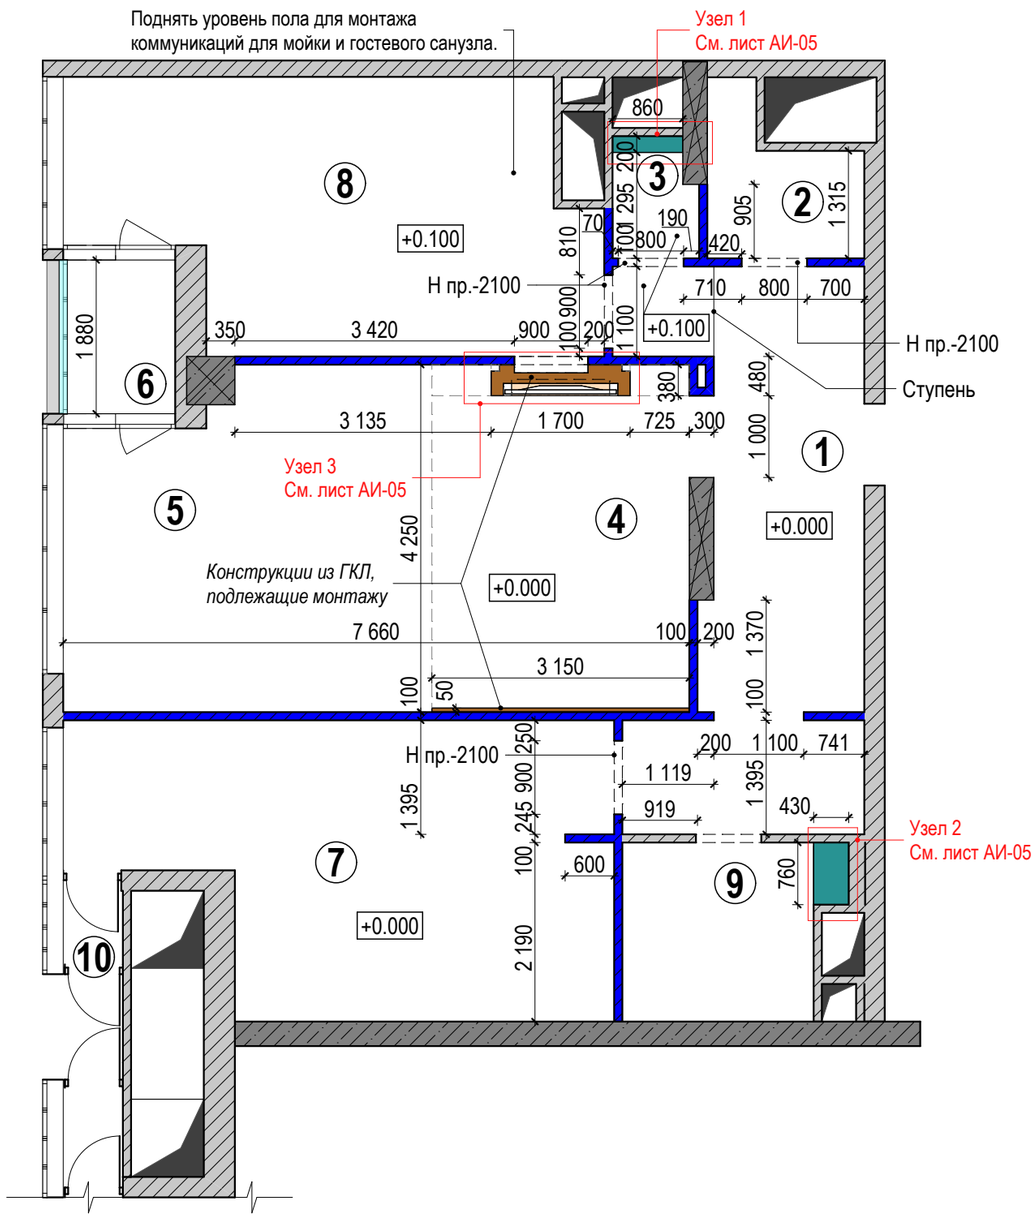*Газоблок*

### *Условные обозначения*

*Стены из газоблоков, подлежащие монтажу*

*Конструкции из влагостойкого ГКЛ, подлежащие монтажу*

*Светопрозрачные конструкции, подлежащие монтажу*

*Конструкции из ГКЛ, подлежащие монтажу*

## Примечание:

1. Данный лист рассматривать совместно с листом АИ-05.
2. Схему светопрозрачных конструкций см. лист АИ-25 .
3. Поднять уровень пола для монтажа коммуникаций для помещения кухни и гостевого санузла (для обеспечения необходимого нормативного угла наклона труб канализации).

| Изм. | Колич. | Лист | № док. | Подпись | Дата | АИ - 05 | | |
|---|---|---|---|---|---|---|---|---|
| | | | | | | Проект квартиры расположенной по адресу: г. Киев, ул. Генерала Жмаченка. | | |
| | | | | | | Дизайн-проект | Стадия: Р | Лист: 04 / Листов: 41 |
| Разработал | | Антощук М.А. | | | | План строительного монтажа | UKRiNTEL design | |

## Узел 1

**Фронтальный вид**




**Разрез**




**План**

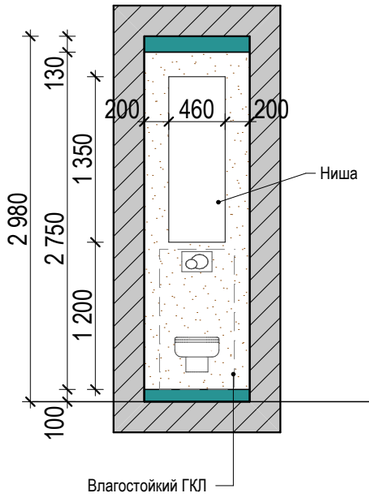


**Фрагмент стены Вид Б**

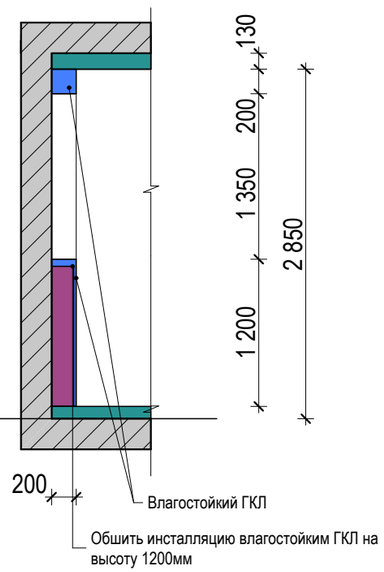


## Узел 3

**Фрагмент стены Вид А**

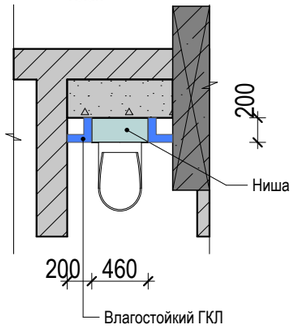


**Разрез 3-3**

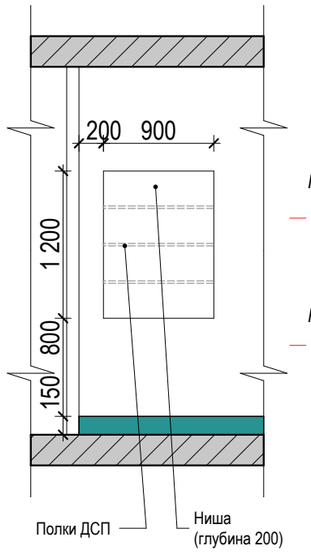


## Узел 2

**Фронтальный вид**

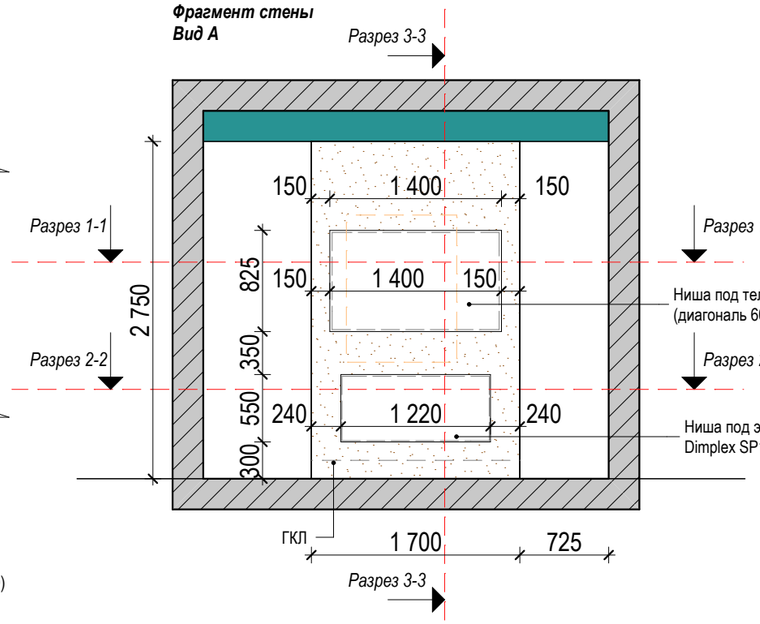


**Разрез**

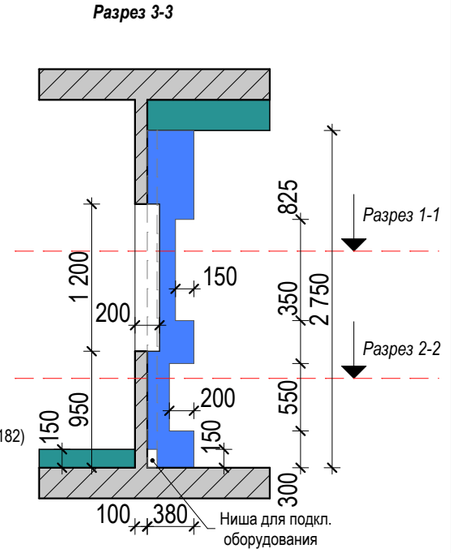


**План**

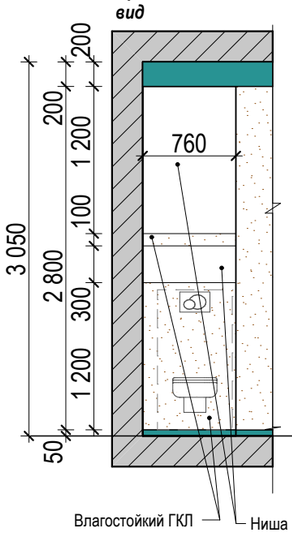


**Разрез 1-1**

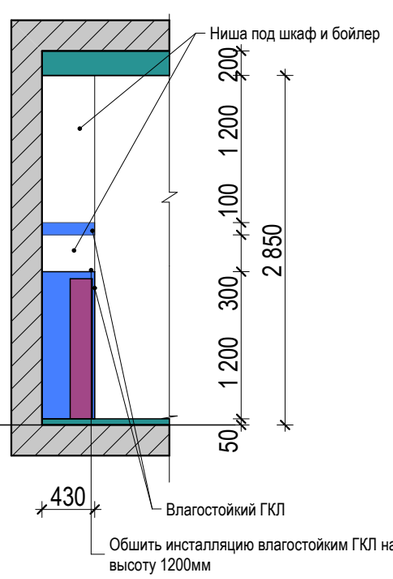


**Разрез 2-2**

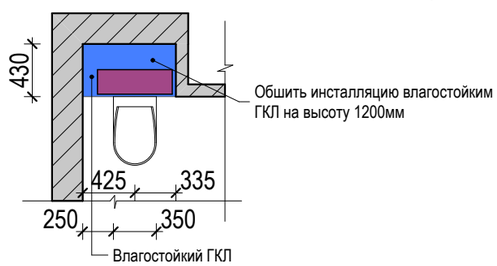


## Примечание:

1. Данный лист рассматривать совместно с листами АИ-04.
2. Размеры ниш под телевизор и электрокамин в гостиной уточнить после приобретения оборудования,согласно техническому заданию.
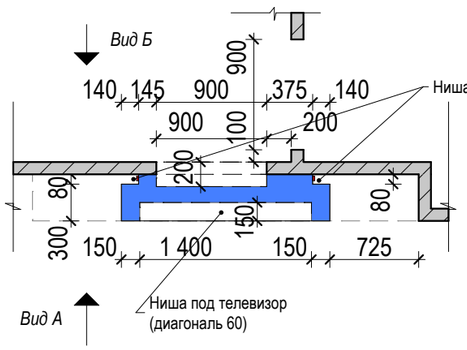
| Изм. | Колич. | Лист | № док. | Подпись | Дата | АИ - 05 | | |
|---|---|---|---|---|---|---|---|---|
| | | | | | | Проект квартиры расположенной по адресу: г. Киев, ул. Генерала Жмаченка. | | |
| | | | | | | Дизайн-проект | Стадия: Р | Лист: 05 / Листов: 41 |
| Разработал | | Антощук М.А. | | | | Узлы 1,2,3 | UKRiNTEL design | |

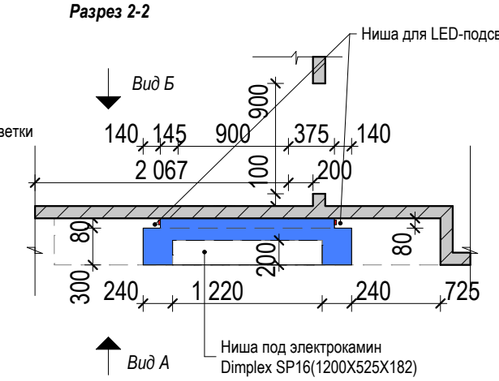


**Экспликация помещений**

| № | Наименование помещения | Площадь,м$^2$ |
|---|---|---|
| 1 | Холл | 15,99 |
| 2 | Гадеробная | 3,06 |
| 3 | Санузел гостевой | 1,47 |
| 4 | Гостиная | 13,73 |
| 5 | Кухня | 17,59 |
| 6 | Балкон 1 | 2,67 |
| 7 | Хозяйская спальня | 20,89 |
| 8 | Детская | 19,26 |
| 9 | Ванная комната | 5,45 |
| 10 | Балкон 2 | 0,72 |
| | **Общая площадь :** | **100,83** |

| Изм. | Колич. | Лист | № док. | Подпись | Дата | АИ - 05 | | | |
|---|---|---|---|---|---|---|---|---|---|
| | | | | | | Проект квартиры расположенной по адресу: г. Киев, ул. Генерала Жмаченка. | | | |
| | | | | | | Дизайн-проект | Стадия | Лист | Листов |
| | | | | | | | Р | 06 | 41 |
| Разработал | | Антощук М.А. | | | | План после перепланировки | UKRiNTEL design | | |

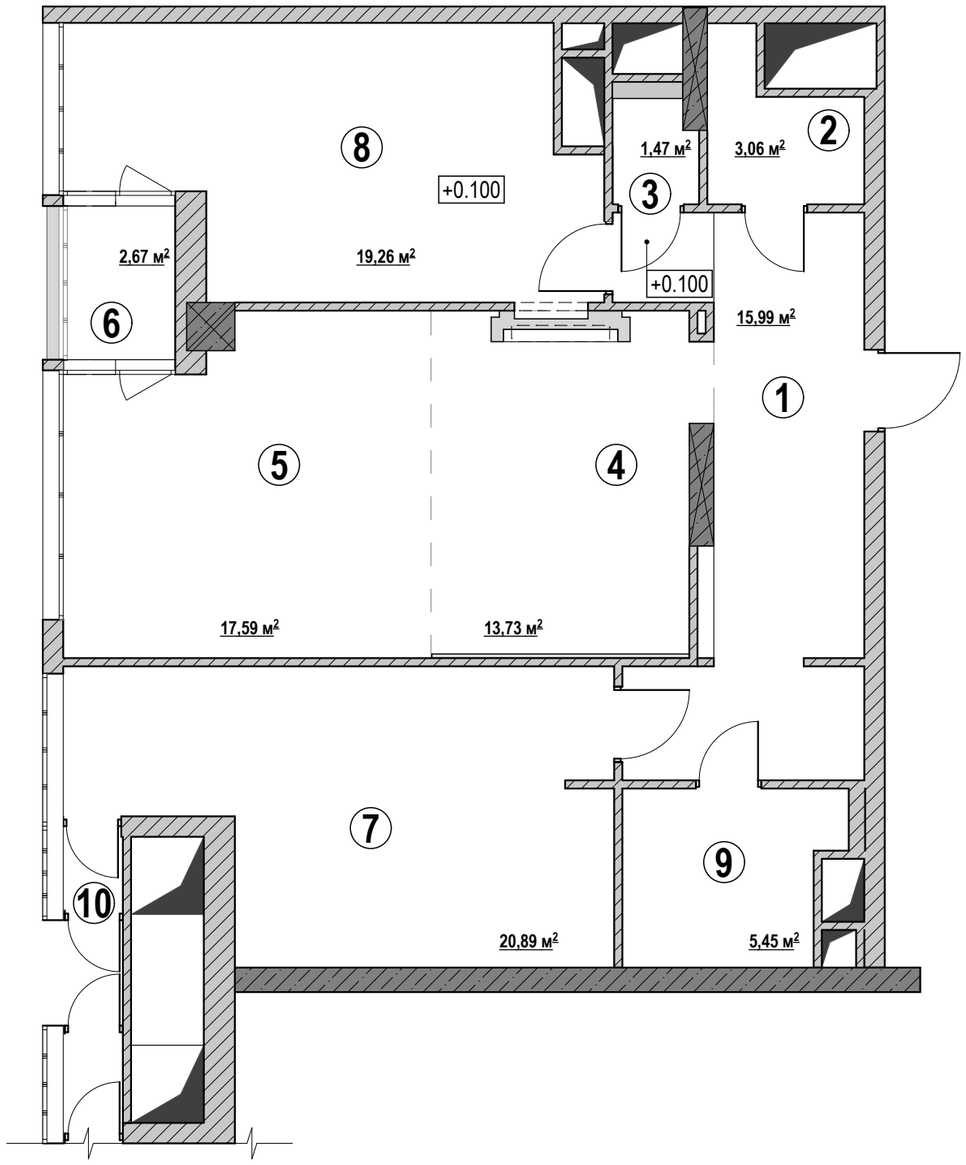


**Экспликация помещений**

| № | Наименование помещения | Площадь,м$^2$ |
|---|---|---|
| 1 | Холл | 15,99 |
| 2 | Гадеробная | 3,06 |
| 3 | Санузел гостевой | 1,47 |
| 4 | Гостиная | 13,73 |
| 5 | Кухня | 17,59 |
| 6 | Балкон 1 | 2,67 |
| 7 | Хозяйская спальня | 20,89 |
| 8 | Детская | 19,26 |
| 9 | Ванная комната | 5,45 |
| 10 | Балкон 2 | 0,72 |
| | **Общая площадь :** | **100,83** |

**Примечание:**

1. Данный лист рассматривать совместно с листами АИ-08, АИ-09.
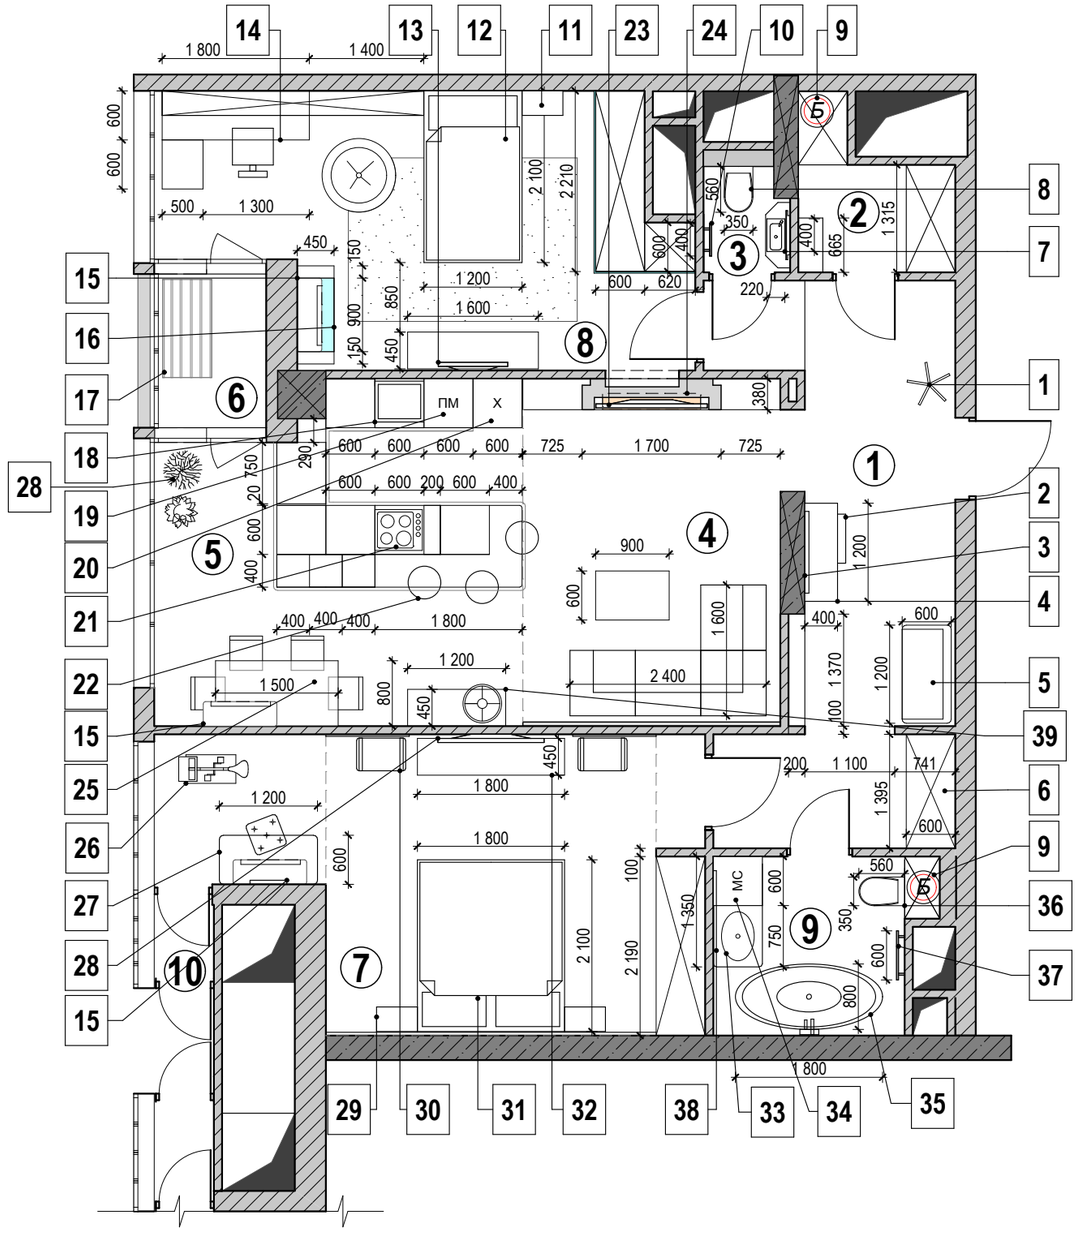
| Изм. | Колич. | Лист | № док. | Подпись | Дата | АИ - 05 | | |
|---|---|---|---|---|---|---|---|---|
| | | | | | | Проект квартиры расположенной по адресу: г. Киев, ул. Генерала Жмаченка. | | |
| | | | | | | Дизайн-проект | Стадия: Р | Лист: 07 / Листов: 41 |
| Разработал | | Антощук М.А. | | | | План расстановки мебели | UKRiNTEL design | |




**Экспликация помещений**

| № | Наименование помещения | Площадь,м$^2$ |
|---|---|---|
| 1 | Холл | 15,99 |
| 2 | Гадеробная | 3,06 |
| 3 | Санузел гостевой | 1,47 |
| 4 | Гостиная | 13,73 |
| 5 | Кухня | 17,59 |
| 6 | Балкон 1 | 2,67 |
| 7 | Хозяйская спальня | 20,89 |
| 8 | Детская | 19,26 |
| 9 | Ванная комната | 5,45 |
| 10 | Балкон 2 | 0,72 |
| | **Общая площадь :** | **100,83** |

## Примечание:

1. Выполнить необходимые закладные для монтажа сантехнического оборудования в соответствии с технич. характеристиками.
2. Подвод коммуникаций уточнить после приобретения сантех. оборудования,согласно его технических характеристик.
3. Данный лист рассматривать совместно с листами АИ-07, АИ-09.
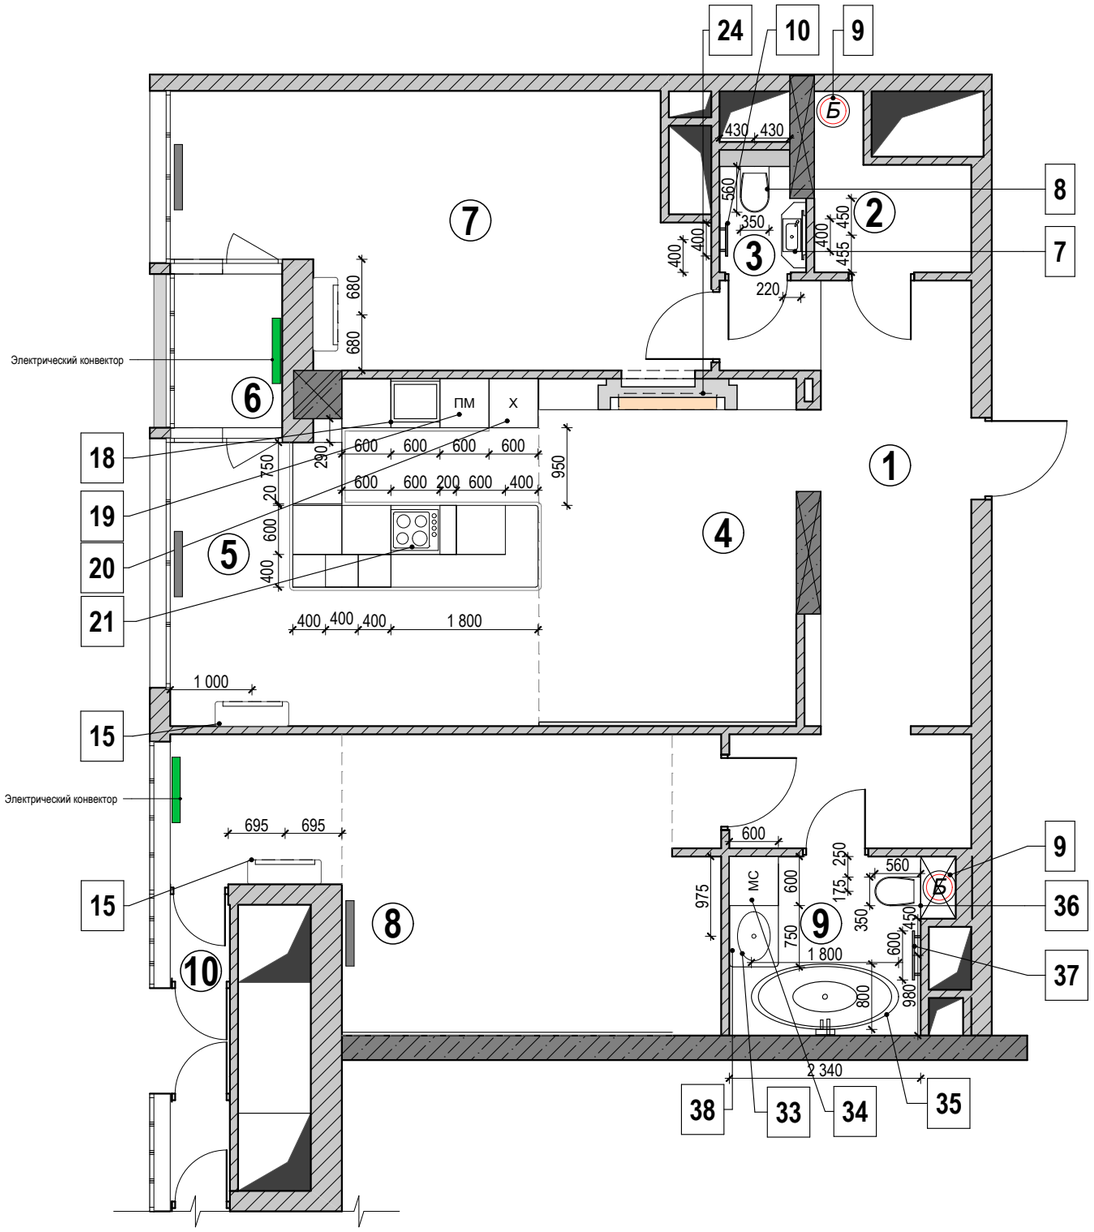
| Изм. | Колич. | Лист | № док. | Подпись | Дата | АИ - 05 | | |
|---|---|---|---|---|---|---|---|---|
| | | | | | | Проект квартиры расположенной по адресу: г. Киев, ул. Генерала Жмаченка. | | |
| | | | | | | Дизайн-проект | Стадия: Р | Лист: 08 / Листов: 41 |
| Разработал | | Антощук М.А. | | | | План размещения сантех. и электрооборудования | UKRiNTEL design | |

## Спецификация мебели и оборудования

| № | Усл. обозн. | Наименование | Размеры,мм | Примечание | Кол-во, шт. |
|---|---|---|---|---|---|
| 1 | | Вешалка | | | 1 |
| 2 | | Пуф | 600x500 | | 1 |
| 3 | | Зеркало | 900x2300 | | 1 |
| 4 | | Консоль | 1200x400 | | 1 |
| 5 | | Диванчик | 1200x600 | | 1 |
| 6 | | Шкаф | 1395x600x2600h | | 1 |
| 7 | | Раковина Ravak Classic Mini ( монтаж на столешницу) | 400x220 | Конструкцию раковины и зеркала см. лист АИ-21 | 1 |
| 8 | | Унитаз консольный | 560x350 | Laufen Moderna Plus 2054.0 | 1 |
| 9 | Б | Бойлер | | | 1 |
| 10 | | Полотенцесушитель электрический | 450x600 | | 1 |
| 11 | | Тумбочка | 400x500 | | 1 |
| 12 | | Кровать | 1200x2100 | | 1 |
| 13 | | Телевизор | | Диагональ 42-45" | 1 |
| 14 | | Стол и стул | 1800x600 | | 1 |
| 15 | | Кондиционер | | | 3 |
| 16 | | Аквариум с тумбой | 1200x450 | | 1 |
| 17 | | Сушилка для белья | | | 1 |
| 18 | | Мойка встроенная под столешницу | 600x600 | | 1 |
| 19 | ПМ | Встоенная посудомоечная машина | 600x600 | | 1 |
| 20 | Х | Встроенный холодильник шкаф | 600x600 | | 1 |
| 21 | | Варочная поверхность + Духовой шкаф | 600x600 | | 1+1 |
| 22 | | Стул полубарный | 650h | | 3 |
| 23 | | Телевизор | | Диагональ 55-60" | 1 |
| 24 | | Электрокамин Dimplex SP16 | 1200x525x182 | | 1 |
| 25 | | Стол+стулья | 1500x800 | Стол - цвет черный, стулья цветные | 1+4 |
| 26 | | Велотренажер | | | 1 |
| 27 | | Туалетный столик + пуф | 1200x600 | | 1+1 |
| 28 | | Телевизор | | Диагональ 50" | 1 |
| 29 | | Тумбочка | 600x450 | | 2 |
| 30 | | Банкетка | 650x450 | | 2 |
| 31 | | Кровать | 1800x2100 | | 1 |

## Спецификация мебели и оборудования (Продолжения)

| № | Усл. обозн. | Наименование | Размеры,мм | Примечание | Кол-во, шт. |
|---|---|---|---|---|---|
| 32 | | Тумба | 1800x450 | | 1 |
| 33 | | Умывальник со столешницей | 1350x600 (750X600) | Столешницу выполнить индивидуально | 1 |
| 34 | МС | Стиральная машина | 600x600 | | 1 |
| 35 | | Ванна | 1800x800 | | 1 |
| 36 | | Унитаз консольный | 560x350 | | 1 |
| 37 | | Полотенцесушитель электрический | 900x600 | | 1 |
| 38 | | Зеркало | 900x600 | | 1 |
| 39 | | Тумба | 1200x450 | | 1 |
| 40 | | | | | |

**Примечание:**

1. Данный лист рассматривать совместно с листами АИ-07, АИ-08.

| Изм. | Колич. | Лист | № док. | Подпись | Дата | АИ - 05 | | |
|---|---|---|---|---|---|---|---|---|
| | | | | | | Проект квартиры расположенной по адресу: г. Киев, ул. Генерала Жмаченка. | | |
| | | | | | | Дизайн-проект | Стадия: Р | Лист: 09 / Листов: 41 |
| Разработал | | Антощук М.А. | | | | Спецификация мебели и оборудования | UKRiNTEL design | |




## Экспликация помещений

| № | Наименование помещения | Площадь,м$^2$ |
|---|---|---|
| 1 | Холл | 15,99 |
| 2 | Гадеробная | 3,06 |
| 3 | Санузел гостевой | 1,47 |
| 4 | Гостиная | 13,73 |
| 5 | Кухня | 17,59 |
| 6 | Балкон 1 | 2,67 |
| 7 | Хозяйская спальня | 20,89 |
| 8 | Детская | 19,26 |
| 9 | Ванная комната | 5,45 |
| 10 | Балкон 2 | 0,72 |
| | **Общая площадь :** | **100,83** |

## Ведомость заполнения дверных проёмов

| № | Марка | Размеры полотна,мм | Примечание |
|---|---|---|---|
| Д1 | 21-10 | 2000x900 | Двери глухие однополотные. |
| Д2 | 21-8 | 2000x700 | Двери глухие однополотные. Цвет белый. |
| Д3 | 21-9 | 2000x800 | Двери глухие однополотные(или с остеклением). Цвет белый. |
| Д4 | 21-8 | 2000x700 | Двери глухие однополотные. Цвет белый. |
| Д5 | 21-8 | 2000x700 | Двери глухие однополотные. Цвет белый. |
| Д6 | 21-9 | 2000x800 | Двери глухие однополотные(или с остеклением). Цвет белый. |
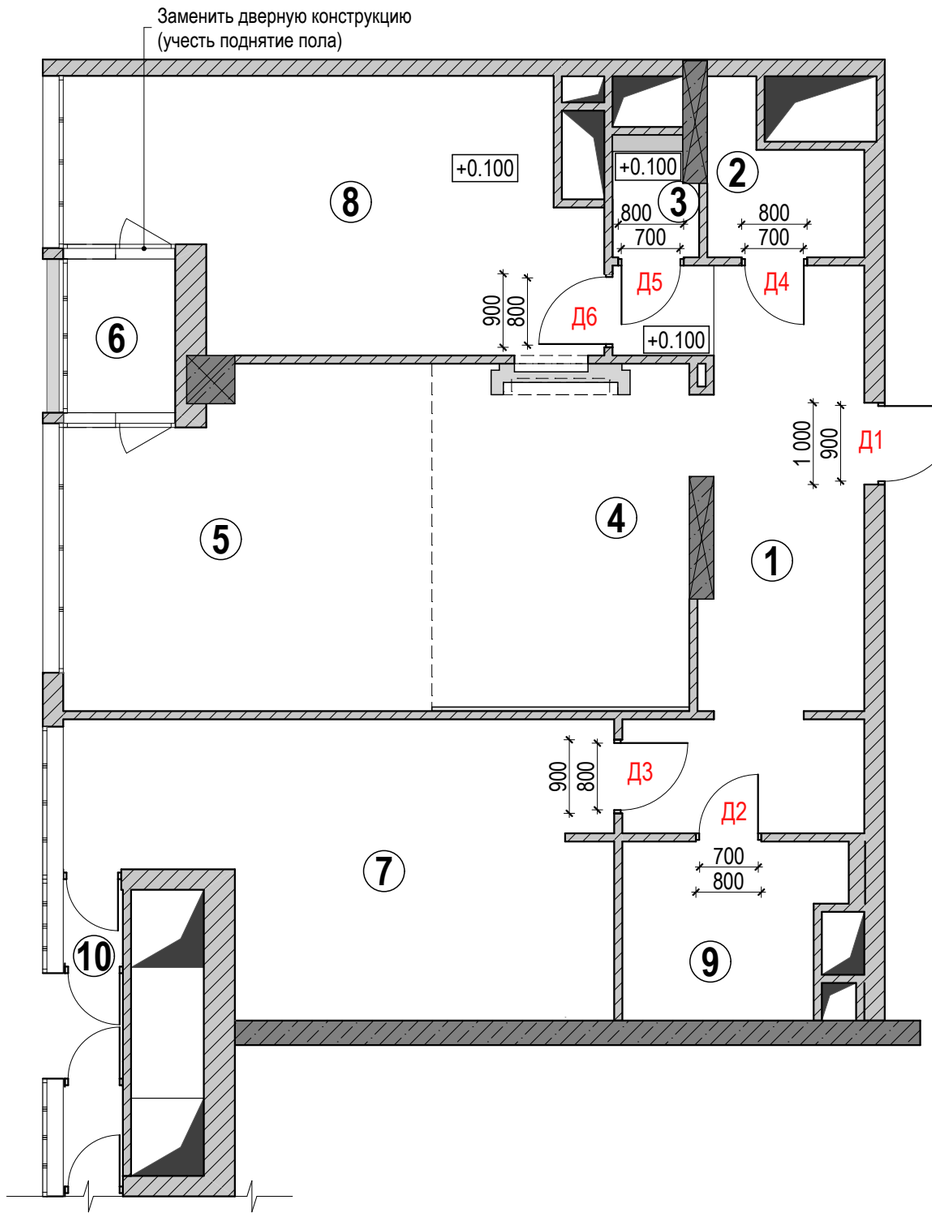
## Примечание:

1. Все размеры дверей уточнить после монтажа стен.
2. Все размеры высот указаны от уровня чистого пола
3. Учесть высоту поднятия пола, необходимую для подвода коммуникаций в помещениях № 3,8.

| Изм. | Колич. | Лист | № док. | Подпись | Дата | АИ - 05 | | | |
|---|---|---|---|---|---|---|---|---|---|
| | | | | | | Проект квартиры расположенной по адресу: г. Киев, ул. Генерала Жмаченка. | | | |
| | | | | | | Дизайн-проект | Стадия | Лист | Листов |
| | | | | | | | Р | 10 | 41 |
| Разработал | | Антощук М.А. | | | | План заполнения дверных проемов | UKRiNTEL design | | |




## Экспликация помещений

| № | Наименование помещения | Площадь,м$^2$ |
|---|---|---|
| 1 | Холл | 15,99 |
| 2 | Гадеробная | 3,06 |
| 3 | Санузел гостевой | 1,47 |
| 4 | Гостиная | 13,73 |
| 5 | Кухня | 17,59 |
| 6 | Балкон 1 | 2,67 |
| 7 | Хозяйская спальня | 20,89 |
| 8 | Детская | 19,26 |
| 9 | Ванная комната | 5,45 |
| 10 | Балкон 2 | 0,72 |
| | **Общая площадь :** | **100,83** |

## Экспликация полов

| № типа | № помещ. | Условное обозначение | Наименование материала | Размер,мм | Количество, шт | Площадь, м$^2$ |
|---|---|---|---|---|---|---|
| 1 | 2,4,7,8 | | Ламинат или паркетная доска. | | | 69,73 (+20% - 83,67) |
| 2 | 1,5,6,10 | | Керамогранит или плитка для пола Цвет: Молочный. | 600X600 | 97шт | 34,92 (+10% - 38,41) |
| 3 | 9 | | Плитка NEWPORT PURPURA. Цвет фиолетовый, поверхность гладкая. | 316X316 | См. схему раскладки плитки в ванной комнате см.лист АИ-23. | |
| 4 | 3 | | Керамогранит "KERAMA MARAZZI". Match vanilla(Marazzi Selection) . Поверхность гладкая,цвет белый. | 333X333 | См. схему раскладки плитки в санузле см.лист АИ-21. | |
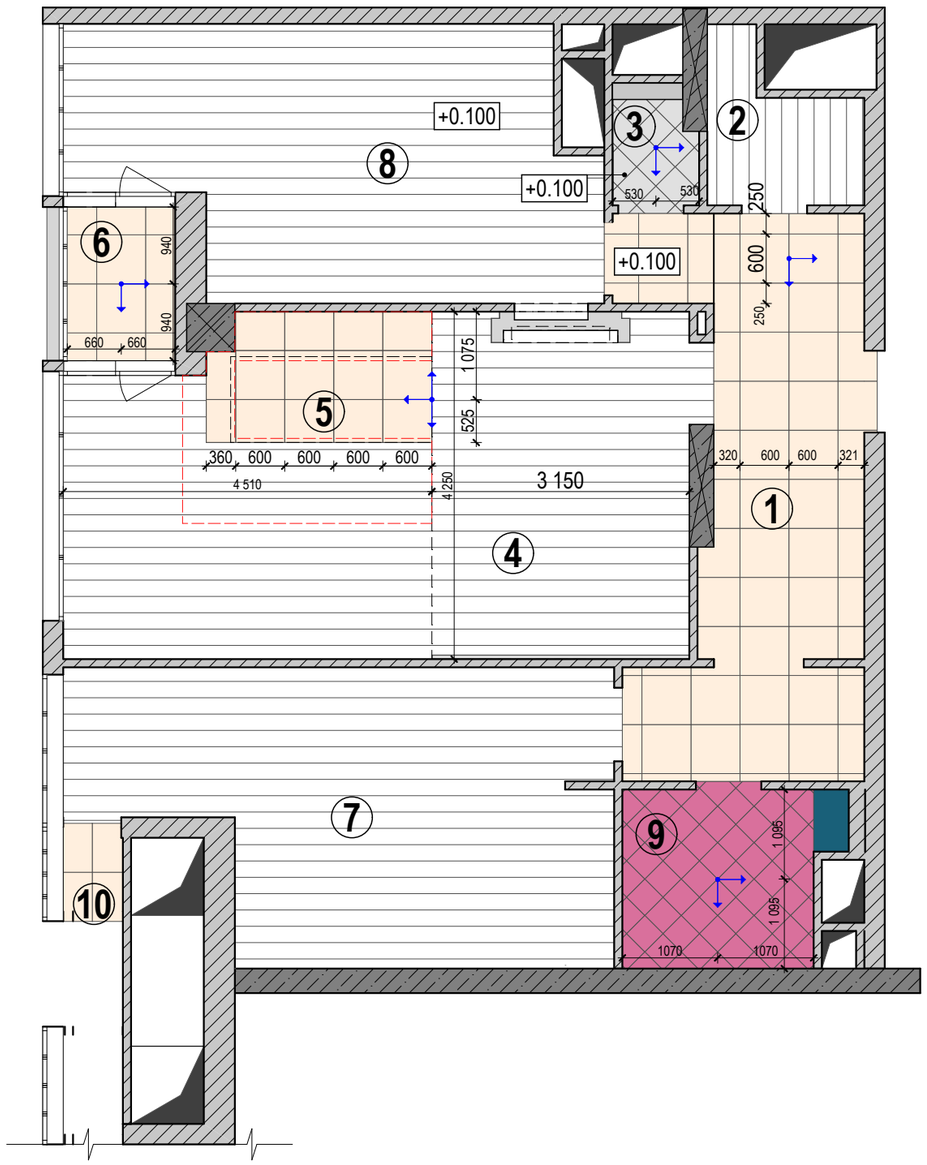
## Примечание:

1. Данный лист рассматривать совместно с листами АИ-21, АИ-22, АИ-26.

| Изм. | Колич. | Лист | № док. | Подпись | Дата | АИ - 05 | | | |
|---|---|---|---|---|---|---|---|---|---|
| | | | | | | Проект квартиры расположенной по адресу: г. Киев, ул. Генерала Жмаченка. | | | |
| | | | | | | Дизайн-проект | Стадия | Лист | Листов |
| | | | | | | | Р | 11 | 41 |
| Разработал | | Антощук М.А. | | | | План полов | UKRiNTEL design | | |




**Экспликация помещений**

| № | Наименование помещения | Площадь,м$^2$ |
|---|---|---|
| 1 | Холл | 15,99 |
| 2 | Гадеробная | 3,06 |
| 3 | Санузел гостевой | 1,47 |
| 4 | Гостиная | 13,73 |
| 5 | Кухня | 17,59 |
| 6 | Балкон 1 | 2,67 |
| 7 | Хозяйская спальня | 20,89 |
| 8 | Детская | 19,26 |
| 9 | Ванная комната | 5,45 |
| 10 | Балкон 2 | 0,72 |
| | **Общая площадь :** | **100,83** |

Условные обозначения

Теплый пол

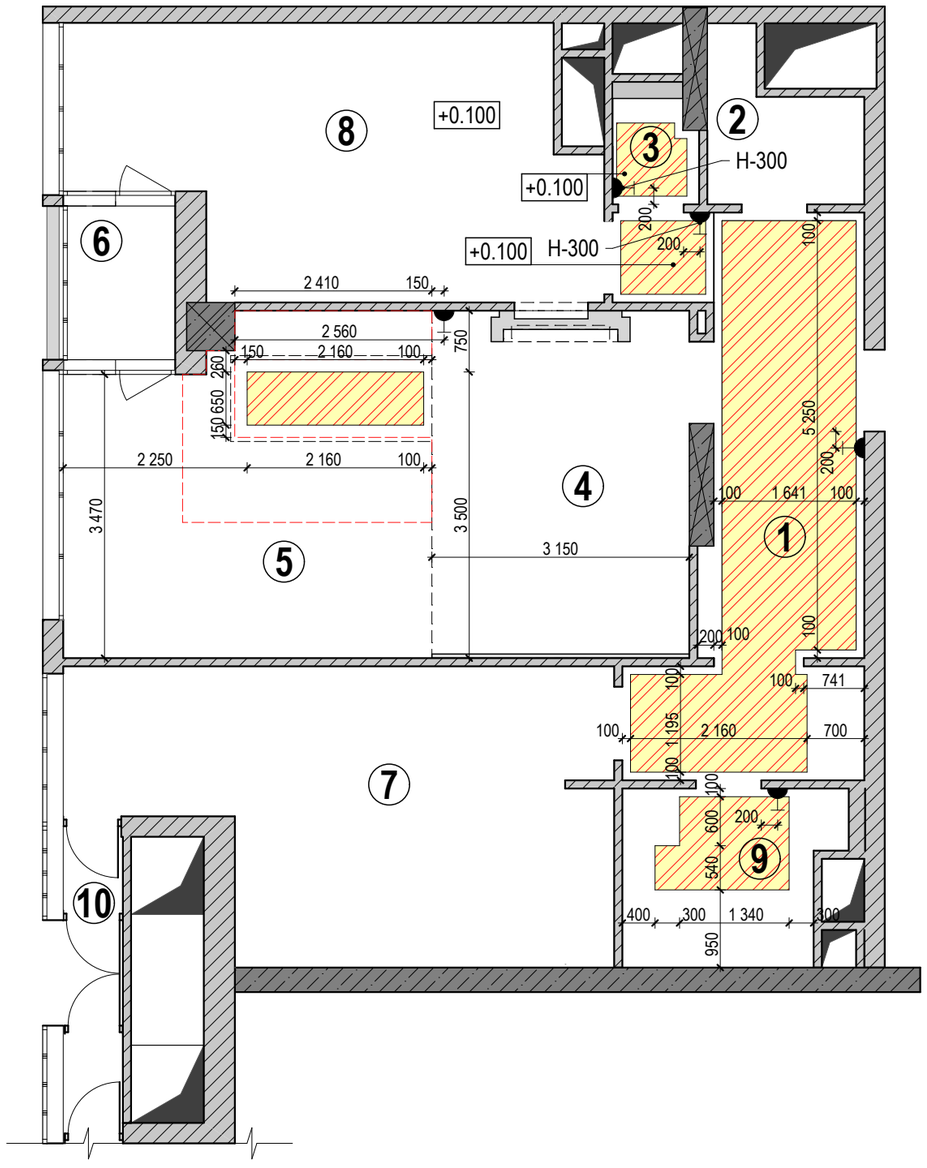Терморегулятор подогрева пола

**Экспликация теплого пола**

| № | Наименование помещения | Площадь теплого пола, м$^2$ |
|---|---|---|
| 1 | Холл | 12,54 |
| 3 | Гостевой санузел | 0,74 |
| 5 | Кухня | 1,4 |
| 9 | Ванная | 1,69 |
| | **Общая площадь теплого пола:** | **16,37** |

## Примечание:

1. Все размеры высот указаны в чистом виде.
2. Все терморегуляторы устанавливаются на высоте 300 мм от уровня чистого пола, если не указано иначе (высота до центра).

| Изм. | Колич. | Лист | № док. | Подпись | Дата | АИ - 05 | | |
|---|---|---|---|---|---|---|---|---|
| | | | | | | Проект квартиры расположенной по адресу: г. Киев, ул. Генерала Жмаченка. | | |
| | | | | | | Дизайн-проект | Стадия: Р | Лист: 12 / Листов: 41 |
| Разработал | | Антощук М.А. | | | | План теплого пола | UKRiNTEL design | |




**Экспликация помещений**

| № | Наименование помещения | Площадь,м$^2$ |
|---|---|---|
| 1 | Холл | 15,99 |
| 2 | Гадеробная | 3,06 |
| 3 | Санузел гостевой | 1,47 |
| 4 | Гостиная | 13,73 |
| 5 | Кухня | 17,59 |
| 6 | Балкон 1 | 2,67 |
| 7 | Хозяйская спальня | 20,89 |
| 8 | Детская | 19,26 |
| 9 | Ванная комната | 5,45 |
| 10 | Балкон 2 | 0,72 |
| | **Общая площадь :** | **100,83** |

## Примечание:

1. Данный лист рассматривать совместно с листом АИ-14.
2. Все размеры высот указаны от отметки **±0,000**.
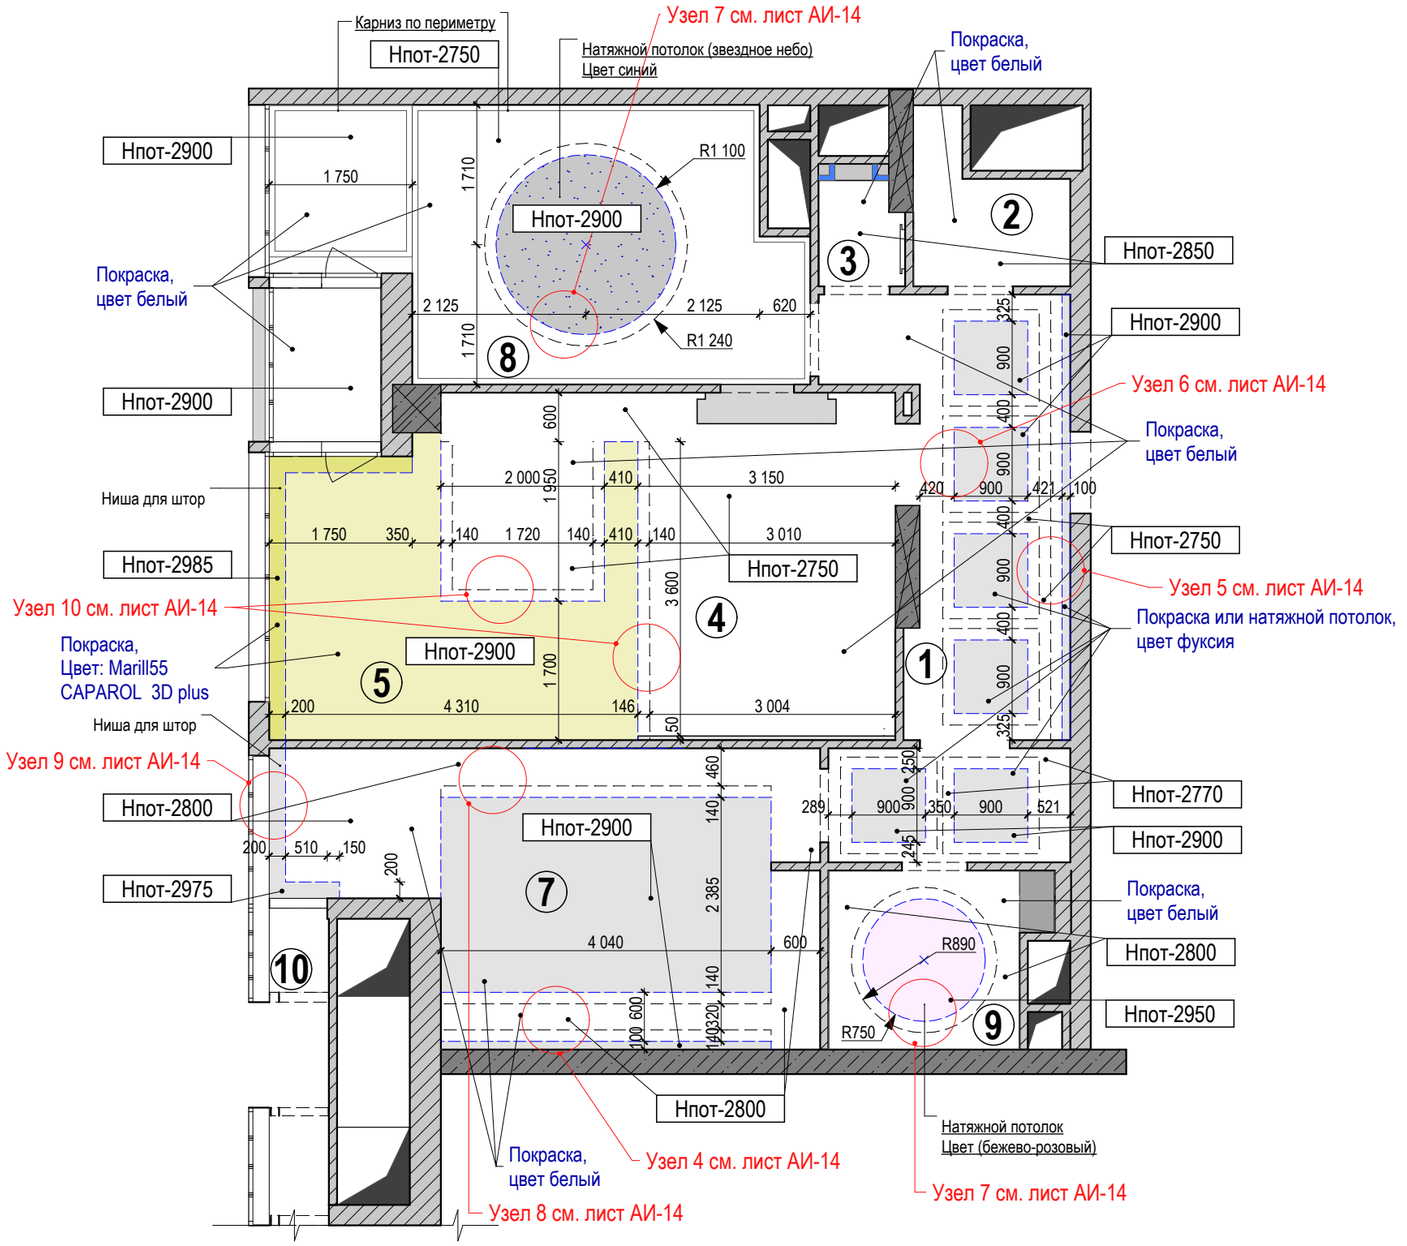
| Изм. | Колич. | Лист | № док. | Подпись | Дата |
|---|---|---|---|---|---|
| Разработал | | Антощук М.А. | | | |

АИ - 05

Проект квартиры расположенной по адресу: г. Киев, ул. Генерала Жмаченка.

| Дизайн-проект | Стадия | Лист | Листов |
|---|---|---|---|
| | Р | 13 | 41 |
| План потолков | UKRiNTEL design | | |

## Узел 4




## Узел 5




## Узел 6

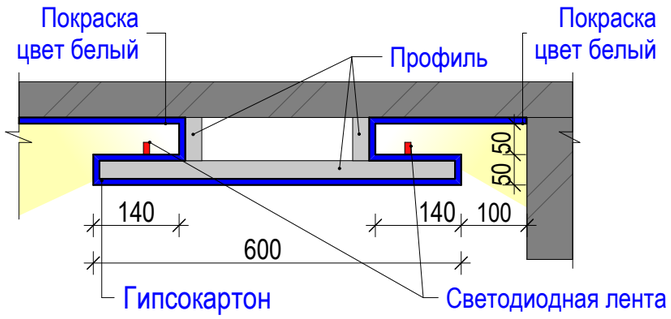


## Узел 6

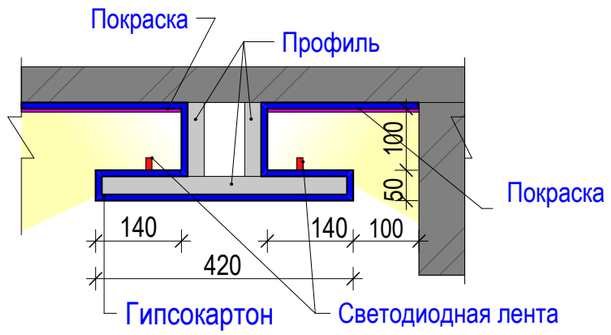


## Узел 8

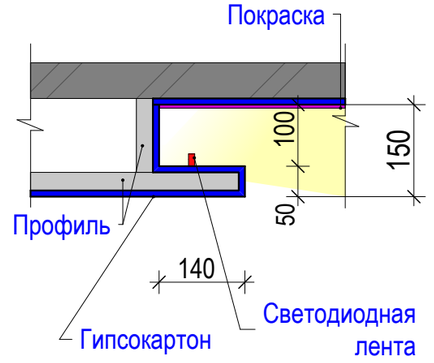


## Узел 9

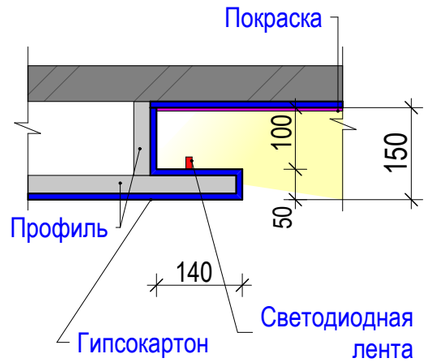


## Узел 10

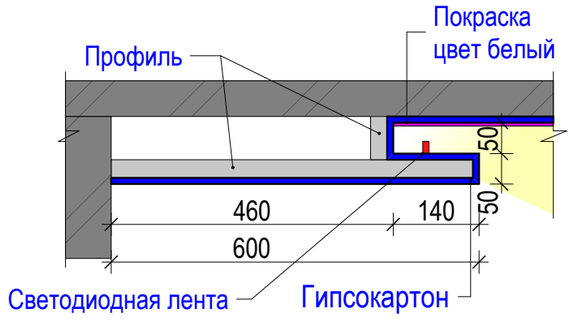


## Примечание:

1. Данный лист рассматривать совместно с листом АИ-13.
2. Все размеры даны в чистом виде.
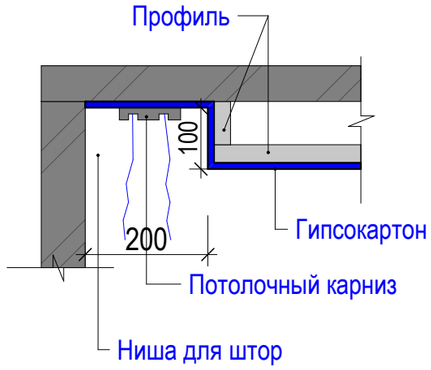
| Изм. | Колич. | Лист | № док. | Подпись | Дата | АИ - 05 | | | |
|---|---|---|---|---|---|---|---|---|---|
| | | | | | | Проект квартиры расположенной по адресу: г. Киев, ул. Генерала Жмаченка. | | | |
| | | | | | | Дизайн-проект | Стадия | Лист | Листов |
| | | | | | | | Р | 14 | 41 |
| Разработал | | Антощук М.А. | | | | Узлы 4,5,6,7,8,9,10 | UKRiNTEL design | | |

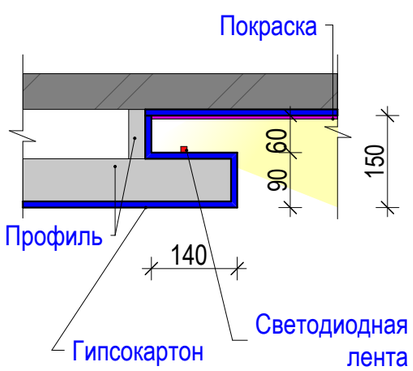


## Экспликация помещений

| № | Наименование помещения | Площадь,м$^2$ |
|---|---|---|
| 1 | Холл | 15,99 |
| 2 | Гадеробная | 3,06 |
| 3 | Санузел гостевой | 1,47 |
| 4 | Гостиная | 13,73 |
| 5 | Кухня | 17,59 |
| 6 | Балкон 1 | 2,67 |
| 7 | Хозяйская спальня | 20,89 |
| 8 | Детская | 19,26 |
| 9 | Ванная комната | 5,45 |
| 10 | Балкон 2 | 0,72 |
| | **Общая площадь :** | **100,83** |

## Экспликация осветительных приборов

| № | Усл. обознач. | Наименование |
|---|---|---|
| 1 | | Точечный врезной светильник |
| 2 | | Точечный накладной светильник |
| 3 | | Подвесной светильник |
| 4 | | Бра/настенный светильник |
| 5 | | Потолочный светильник/люстра |
| 6 | | Вывод для подсветки |
| 7 | | Линейная светодиодн. подсветка |
| 8 | | Подвесная люстра |
| 9 | | Выключатель одноклавишный |
| 10 | | Выключатель двуклавишный |
| 11 | | Выключатель коридорной системы 2-клав. |
| 12 | | Вытяжной потолочный вентилятор |
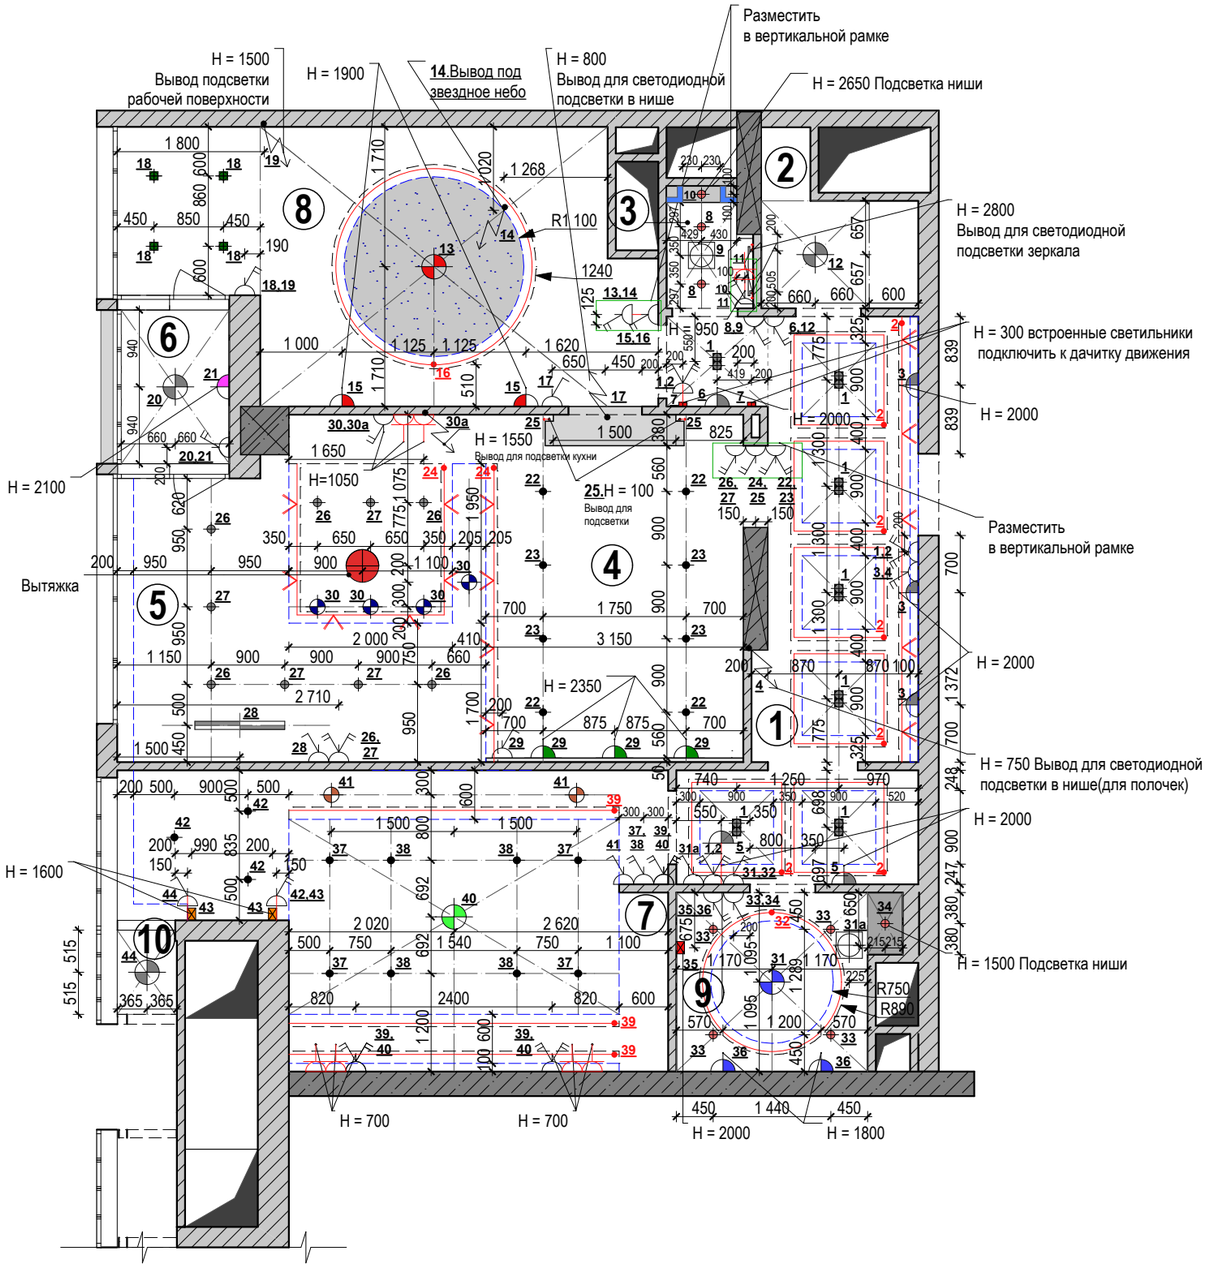
## Примечание:

1. Все размеры высот указаны от уровня чистого пола.
2. Все выключатели устанавливаются на высоте 900 мм от уровня чистого пола,если не указано иначе(высота до центра выключателя).
3. Все выключатели размещать в горизонтальной рамке,если не указано иначе.
4. Данный лист рассматривать совместно с листом АИ-16.

| Изм. | Колич. | Лист | № док. | Подпись | Дата |
|---|---|---|---|---|---|
| Разработал | | Антощук М.А. | | | |

АИ - 05

Проект квартиры расположенной по адресу: г. Киев, ул. Генерала Жмаченка.

Дизайн-проект

| Стадия | Лист | Листов |
|---|---|---|
| Р | 15 | 41 |

План размещения светильников и выключателей

UKRiNTEL design

## Экспликация осветительных приборов

| № типа | № помещения | Усл. обозн. | № группы | Наименование | Размер,мм | Спецификация | Кол-во, шт |
|---|---|---|---|---|---|---|---|
| 1 | 1 | | 1 | Точечный накладной светильник | 300x155x175h | SLV 117131 KARDAMOD SURFACE SQUARE., цвет белый | 7 |
| 2 | 1 | | 3,5,6 | Бра | 210x120x150 | Blitz 1116-11, цвет белый/серебристый | 6 |
| 3 | 1 | | 7 | Точечный врезной светильник | 90X90 | EGLO 69348,белый/серебристый | 2 |
| 4 | 1,4,5,7,8,9 | | 2,16,24,32,39 | Закарнизная подсветка | | Светодиодная лента цвет белый | 58,72 м.п. |
| 5 | 2,6,10 | | 12,20 | Потолочный светильник | Ø370 | EGLO 69208, белый/хром | 3 |
| 6 | 3 | | 11 | Подсветка зеркала | | Светодиодная лента цвет голубой | 5,5 м.п. |
| 7 | 3,9 | | 8,10,33, | Точечный врезной светильник | Ø90 | POLAND 66358, никель/хром | 8 |
| 8 | 9 | | 35 | Бра | 270x140 | Светильник для ванной IDEAL LUX 41747 серебристый | 1 |
| 9 | 9 | | 31 | Люстра | Ø550 | Arte Lamp A1035LM-5CC Logico | 1 |
| 10 | 9 | | 36 | Бра | 370x320 | Arte Lamp A1035AP-2CC Logico | 2 |
| 11 | 5 | | 28 | Подвесная люстра | 1200x300 | Дизайнерский светильник | 1 |
| 12 | 4,5 | | 26,27 | Точечный накладной светильник | 175x100 | SLV ENOLA_C 152111,цвет белый | 9 |
| 13 | 4,7 | | 22,23,37,38,42 | Точечный врезной светильник | Ø90 | Точечный светильник POLAND 66325, серебристый | 19 |
| 14 | 4,5 | | 30 | Подвесной светильник | Ø120 | TOLDBOD 120 PENDANT, цвет желтый | 4 |
| 15 | 4 | | 25 | Подсветка конструкции | | Светодиодная лента цвет оранжевый | 5,5 м.п. |
| 16 | 4 | | 29 | Бра | 110x90 | Massive Hiro 53090/31/10 или Спот Philips 53090/31/16 Runner, цвет белый | 3 |
| 17 | 6 | | 21 | Бра | 110x480 | Massive Hiro 53093,цвет белый или аналоги | 1 |
| 18 | 7 | | 40 | Люстра | Ø500 | Люстра Eglo 92991 Fedra | 1 |
| 19 | 7 | | 41 | Подвесной светильник | Ø250 | Подвесной светильник Eglo 93092 Fedra 2 | 2 |
| 20 | 7 | | 43 | Бра | 380x150 | Eglo Halva 90925 | 2 |
| 21 | 8 | | 13 | Люстра | Ø610 | Arte Lamp A8958LM-5BR Corda | 1 |
| 22 | 8 | | 15 | Бра | 400x300 | Arte Lamp A8958AP-2BR Corda | 1 |
| 23 | 8 | | 18 | Точечный накладной светильник | Ø160 | SLV Kardamod surface 117171 | 4 |
| 24 | 1,8 | | 4,17 | Подсветка ниши | | Светодиодная лента цвет желтый | 16,5 м.п |
| 25 | 8 | | 4,17 | Звездное небо | | Согласовать с заказчиком | |
| 26 | | | | Выключатель одноклавишный | | Legrand Galea Life,цвет жемчужный (или Legrand Etika, слоновая кость) | См. лист АИ-17 |
| 27 | | | | Выключатель двуклавишный | | Legrand Galea Life,цвет жемчужный (или Legrand Etika, слоновая кость) | См. лист АИ-17 |
| 28 | | | | Выключатель коридорной системы 2-клав. | | Legrand Galea Life,цвет жемчужный (или Legrand Etika, слоновая кость) | См. лист АИ-17 |
| 29 | 3,9 | | 9,31a | Вытяжной потолочный вентилятор | | Потолочный диффузор,цвет белый | 2 |

**Примечание:**

1. Данный лист рассматривать совместно с листом АИ-15.

| Изм. | Колич. | Лист | № док. | Подпись | Дата |
|---|---|---|---|---|---|
| | | | | | |
| Разработал | | Антощук М.А. | | | |

АИ - 05

Проект квартиры расположенной по адресу: г. Киев, ул. Генерала Жмаченка.

| Дизайн-проект | Стадия | Лист | Листов |
|---|---|---|---|
| | Р | 16 | 41 |

Экспликация осветительных приборов

UKRiNTEL design




## Экспликация помещений

| № | Наименование помещения | Площадь,м$^2$ |
|---|---|---|
| 1 | Холл | 15,99 |
| 2 | Гадеробная | 3,06 |
| 3 | Санузел гостевой | 1,47 |
| 4 | Гостиная | 13,73 |
| 5 | Кухня | 17,59 |
| 6 | Балкон 1 | 2,67 |
| 7 | Хозяйская спальня | 20,89 |
| 8 | Детская | 19,26 |
| 9 | Ванная комната | 5,45 |
| 10 | Балкон 2 | 0,72 |
| | **Общая площадь :** | **100,83** |

## Спецификация розеток и выключателей 1-го этажа

| № типа | Усл. обознач. | Наименование | Спецификация | Кол-во, шт |
|---|---|---|---|---|
| 1 | | Розетка | Legrand Galea Life,цвет жемчужный (или Legrand Etika, слоновая кость) | 72 |
| 2 | | Рамка одинарная | Legrand Galea Life,цвет жемчужный (или Legrand Etika, слоновая кость) | 27 |
| 3 | | Рамка 2-я горизонтальная | Legrand Galea Life,цвет жемчужный (или Legrand Etika, слоновая кость) | 15 |
| 4 | | Рамка 3-я горизонтальная | Legrand Galea Life,цвет жемчужный (или Legrand Etika, слоновая кость) | 11 |
| 5 | | Рамка 4-я горизонтальная | Legrand Galea Life,цвет жемчужный (или Legrand Etika, слоновая кость) | 3 |
| 6 | | Розетка TV | Legrand Galea Life,цвет жемчужный (или Legrand Etika, слоновая кость) | 3 |
| 7 | | Розетка интернет | Legrand Galea Life,цвет жемчужный (или Legrand Etika, слоновая кость) | 4 |
| 8 | | Выключатель одноклавишный | Legrand Galea Life,цвет жемчужный (или Legrand Etika, слоновая кость) | 5 |
| 9 | | Выключатель двуклавишный | Legrand Galea Life,цвет жемчужный (или Legrand Etika, слоновая кость) | 25 |
| 10 | | Терморегулятор подогрева пола | | 5 |
| 11 | | Телефонная розетка | | 1 |
| 12 | | Рамка 5-я горизонтальная | Legrand Galea Life,цвет жемчужный (или Legrand Etika, слоновая кость) | 1 |
| 13 | | Рамка 2-я вертикальная | Legrand Galea Life,цвет жемчужный (или Legrand Etika, слоновая кость) | 2 |
| 14 | | Рамка 2-я вертикальная | Legrand Galea Life,цвет жемчужный (или Legrand Etika, слоновая кость) | 1 |
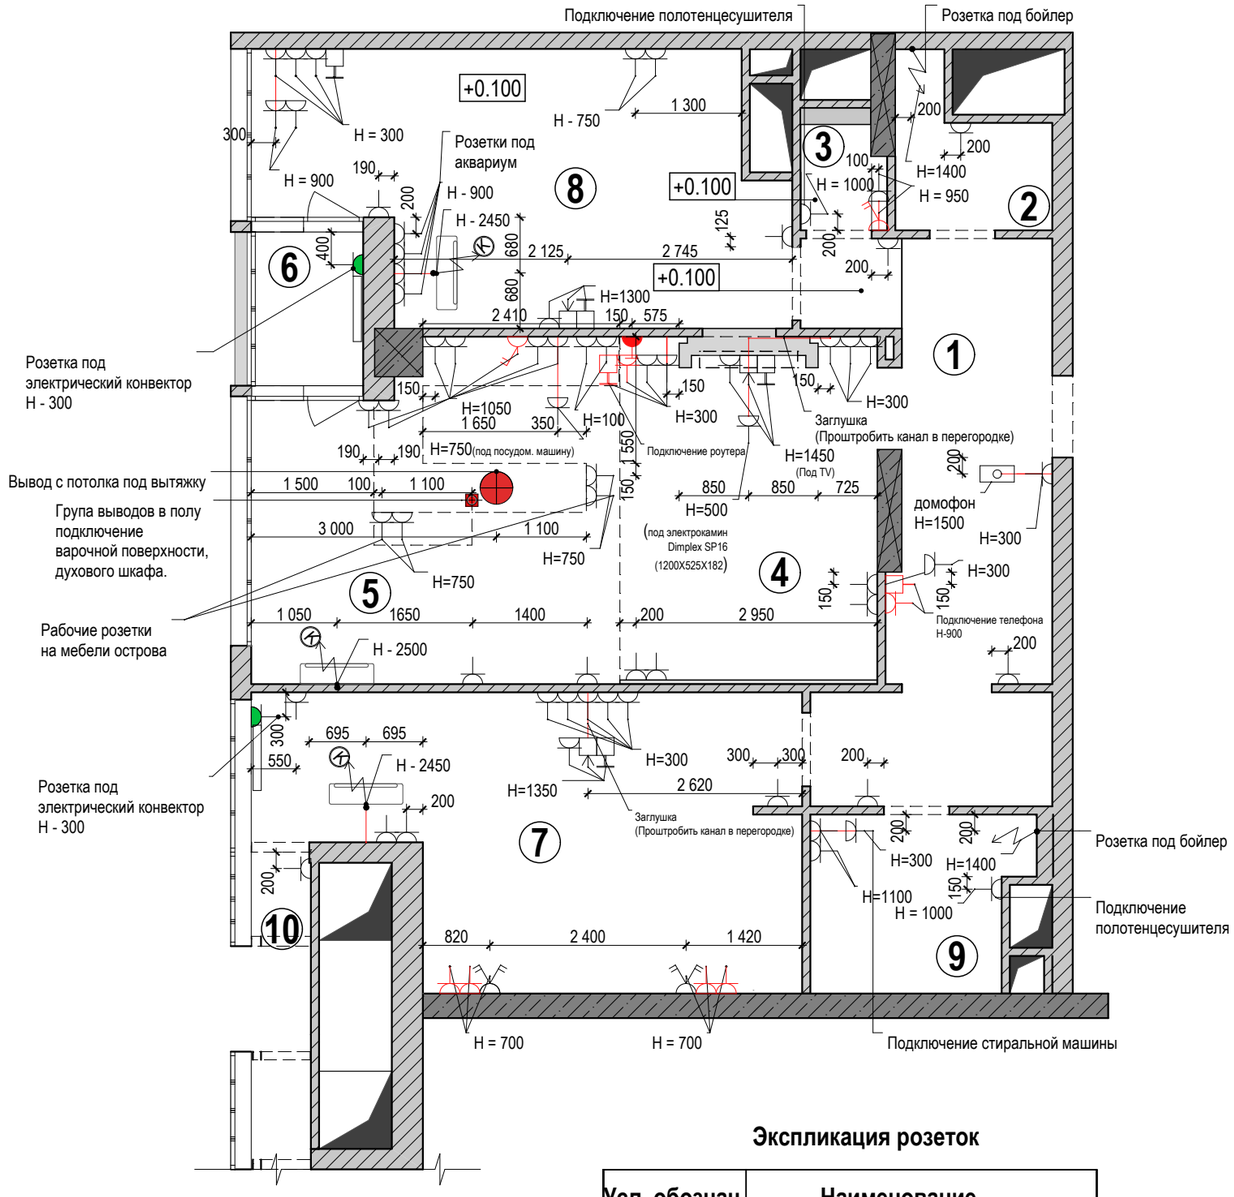
## Экспликация розеток

| Усл. обознач. | Наименование |
|---|---|
| | Розетка |
| | Група выводов в полу |
| | Вывод под вытяжку |
| | Розетка TV |
| | Розетка интернет |
| | Домофон |
| | Телефонный кабель |
| K | Вывод для кондиционера |

## Примечание:

1. Все размеры высот указаны от уровня чистого пола.
2. Все розетки устанавливаются на высоте 300 мм от уровня чистого пола,если не указано иначе(высота до центра розетки).

| Изм. | Колич. | Лист | № док. | Подпись | Дата |
|---|---|---|---|---|---|
| Разработал | | Антощук М.А. | | | |

АИ - 05

Проект квартиры расположенной по адресу: г. Киев, ул. Генерала Жмаченка.

Дизайн-проект

| Стадия | Лист | Листов |
|---|---|---|
| Р | 17 | 41 |

План размещения розеток и эл. слаботочных выводов

UKRiNTEL design

## *Фрагмент кухни*
## *Вид 1*




## *Фрагмент кухни*
## *Вид 2*




## *Фрагмент кухни*
## *Вид 3*

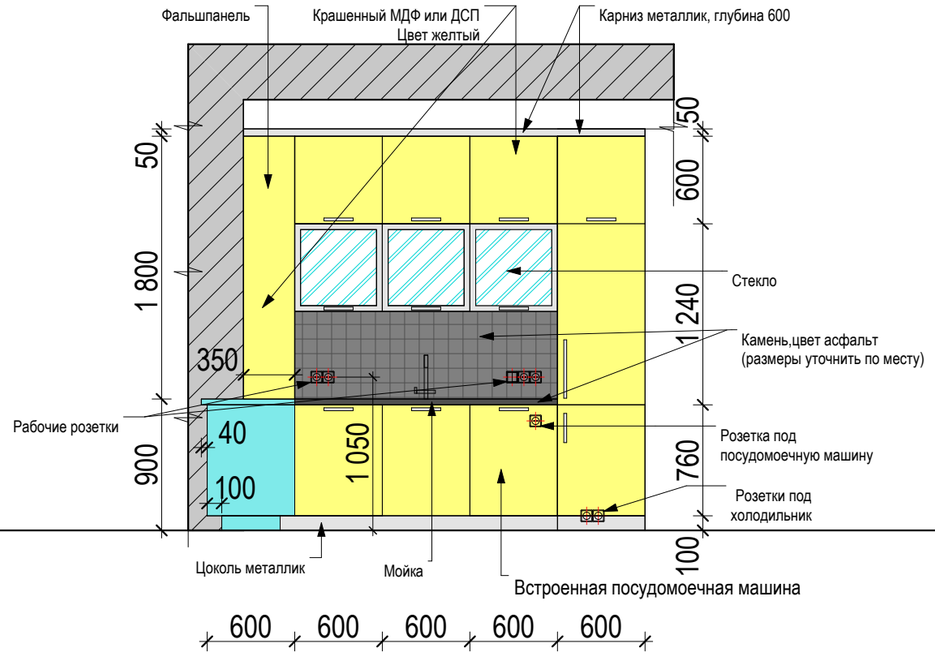


## *Фрагмент кухни*
## *Вид 4*

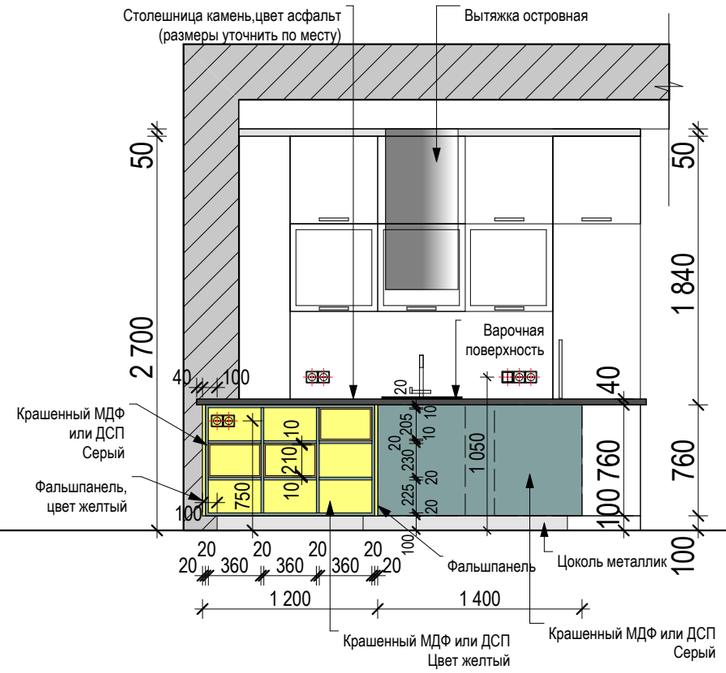


## *Фрагмент кухни*
## *Вид 5*




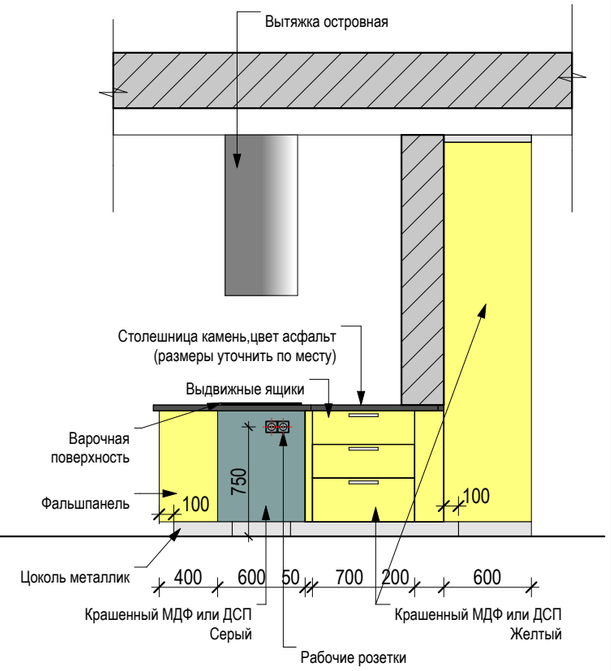


| | | | | | | |
|---|---|---|---|---|---|---|
| | | | | | | АИ - 05 |
| | | | | | | Проект квартиры расположенной по адресу: г. Киев, ул. Генерала Жмаченка. |
| Изм. | Колич. | Лист | № док. | Подпись | Дата | |
| | | | | | | Дизайн-проект |
| | | | | | | Схема мебели кухни |
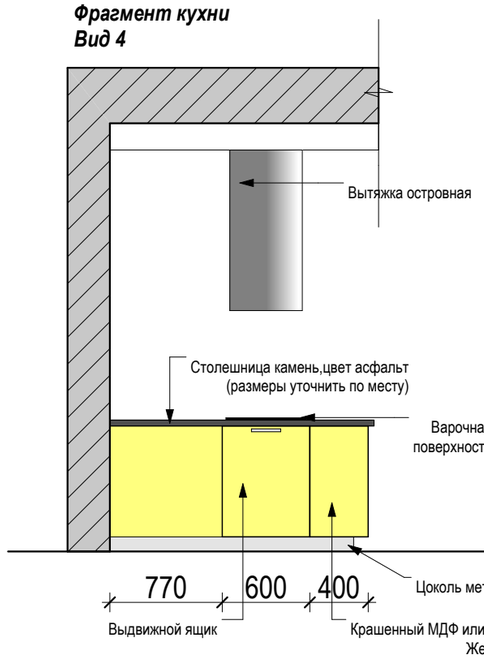
| Стадия | Лист | Листов |
|---|---|---|
| Р | 18 | 41 |

Разработал: Антощук М.А.

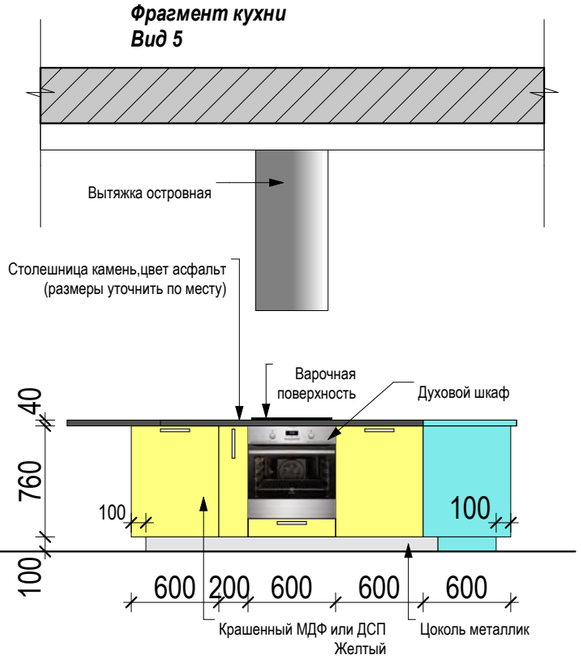UKRiNTEL design
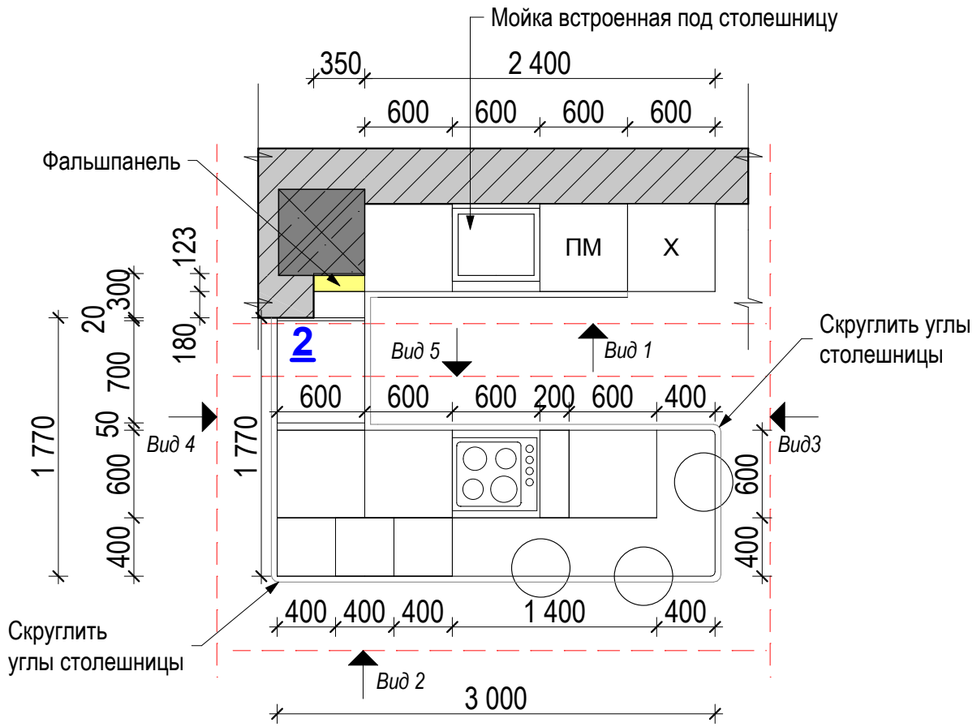
# Развертка стен в холле










## План расстановки мебели

## Примечание:

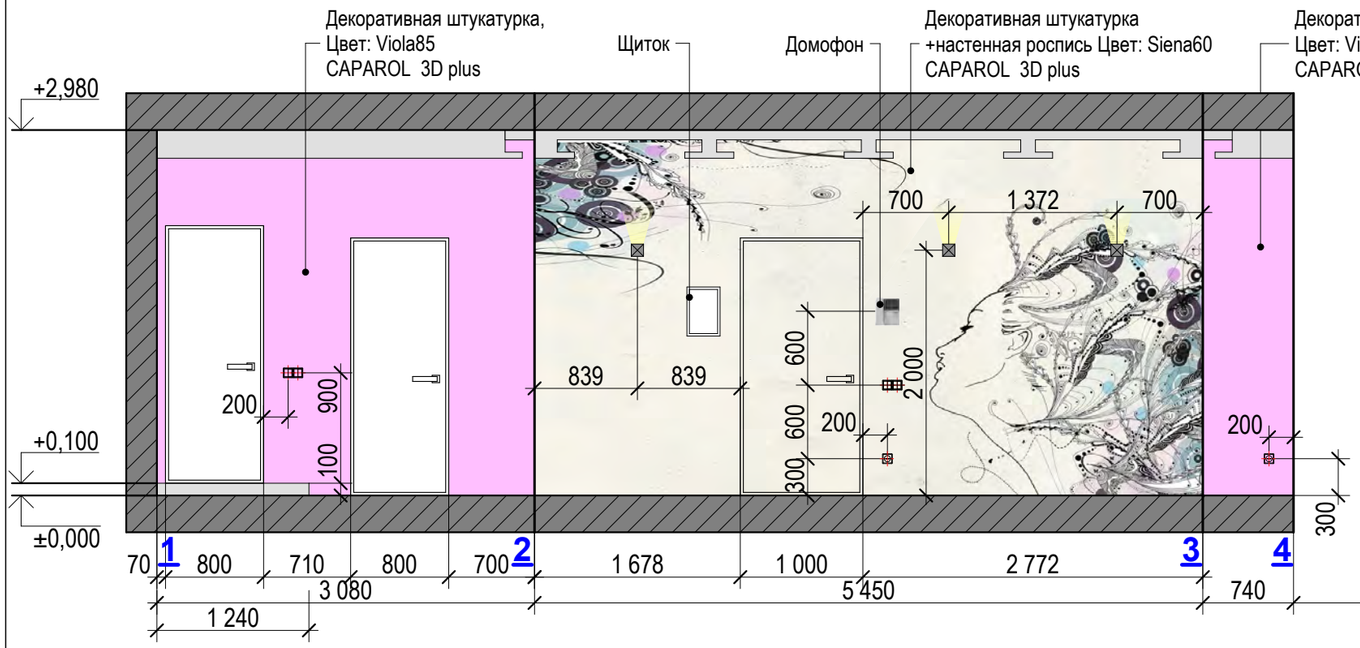1. Данный лист рассматривать совместно с листом АИ-26.
2. Все размеры высот указаны от уровня чистого пола.

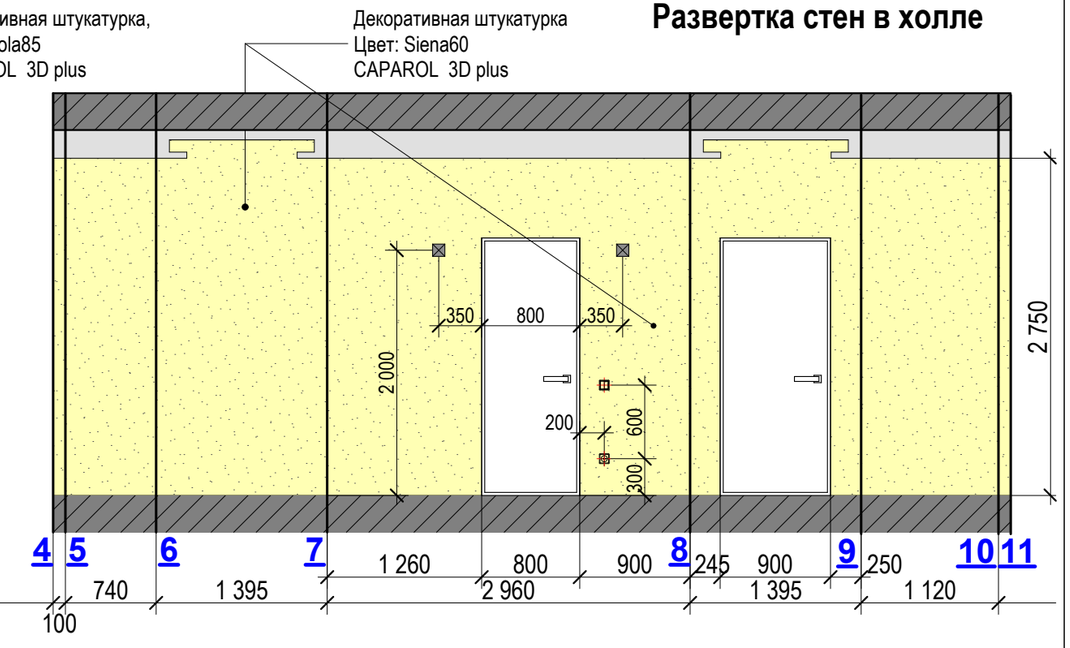

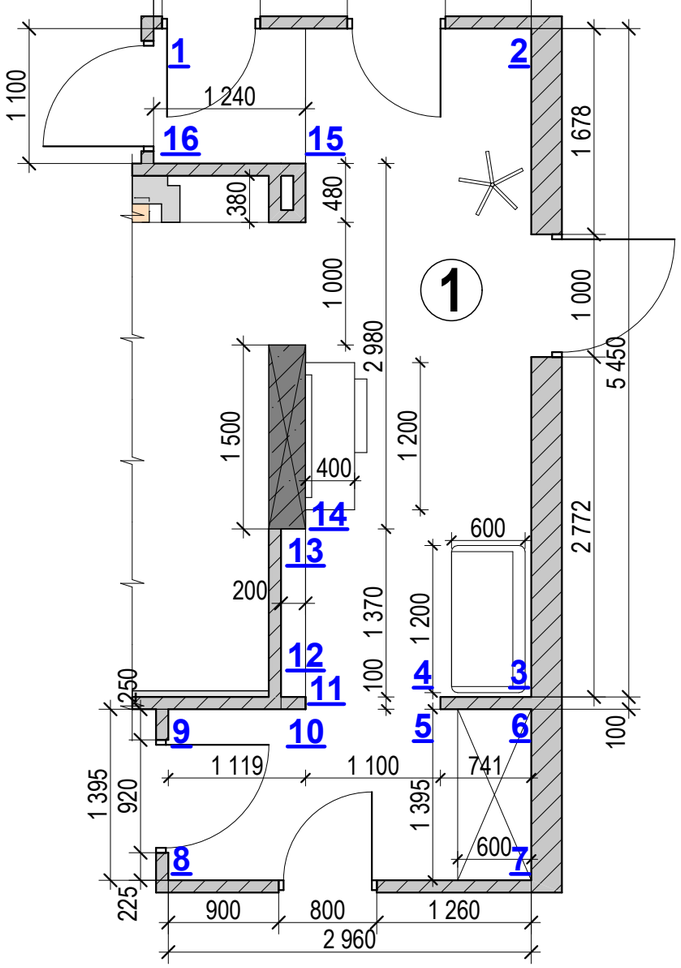
| Изм. | Колич. | Лист | № док. | Подпись | Дата | АИ - 05 | | |
|---|---|---|---|---|---|---|---|---|
| | | | | | | Проект квартиры расположенной по адресу: г. Киев, ул. Генерала Жмаченка. | | |
| | | | | | | Дизайн-проект | Стадия: Р | Лист: 19 / Листов: 41 |
| Разработал | | Антощук М.А. | | | | Развертка стен в холле | UKRiNTEL design | |

# Развертка стен в кухне/гостиной




## Примечание:

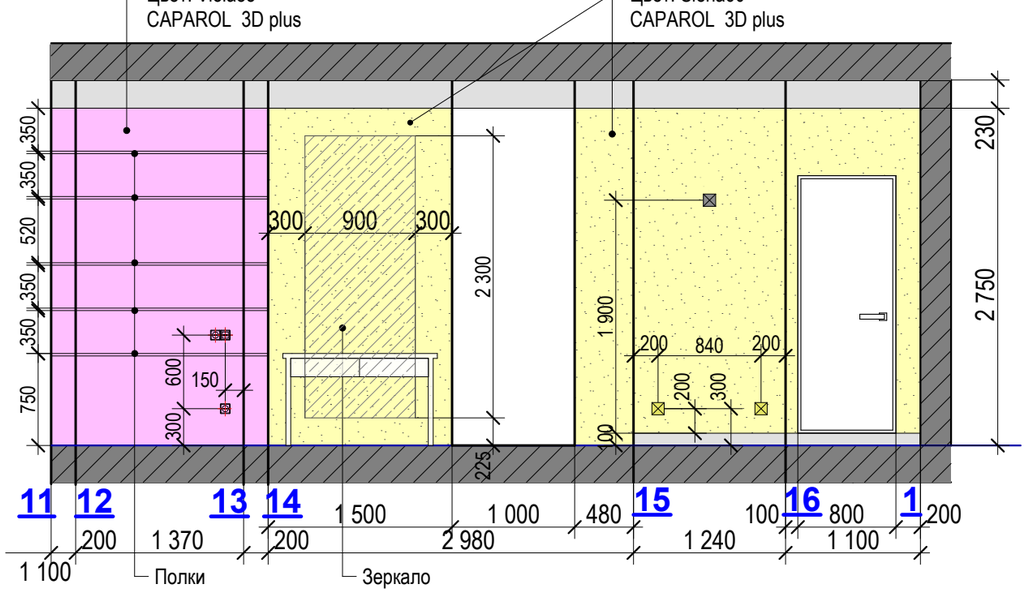1. Данный лист рассматривать совместно с листом АИ-26.
2. Все размеры высот указаны от уровня чистого пола.




## План расстановки мебели

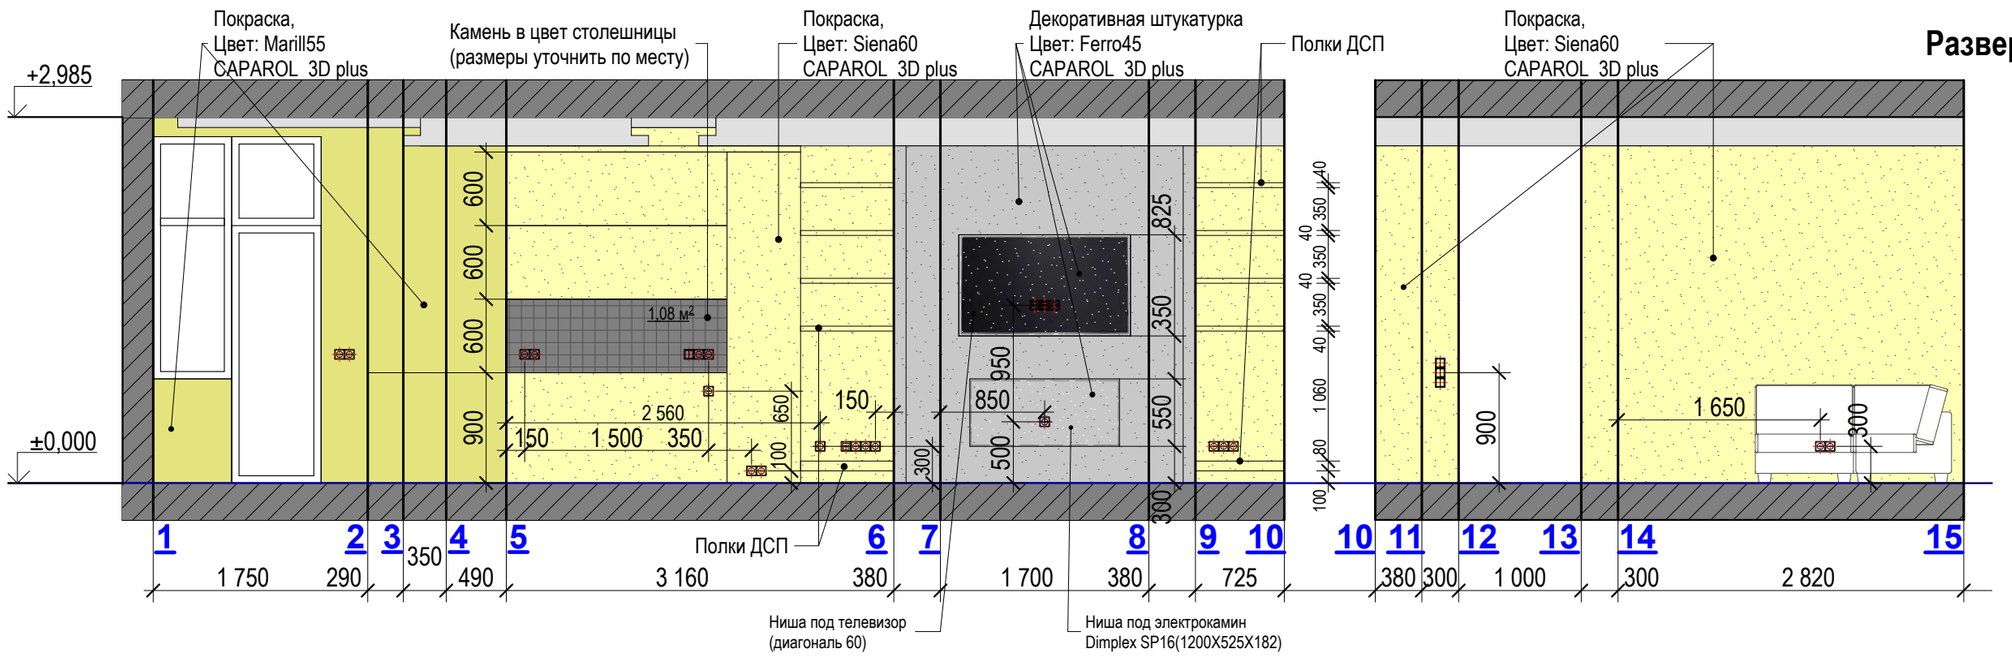


| Изм. | Колич. | Лист | № док. | Подпись | Дата | АИ - 05 | | |
|---|---|---|---|---|---|---|---|---|
| | | | | | | Проект квартиры расположенной по адресу: г. Киев, ул. Генерала Жмаченка. | | |
| | | | | | | Дизайн-проект | Стадия: Р | Лист: 20 / Листов: 41 |
| Разработал | | Антощук М.А. | | | | Развертка стен в кухне/гостиной | UKRiNTEL design | |

## Развертка стен в гостевом санузле

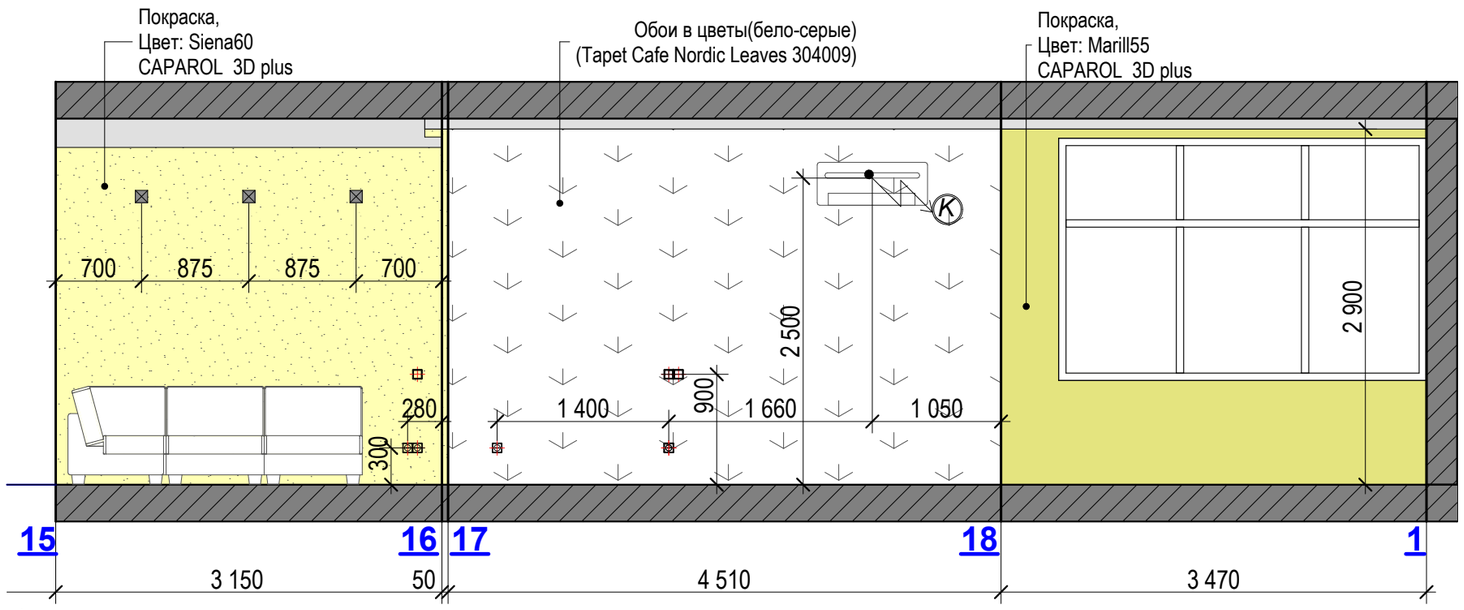


## Развертка стен в гардеробной

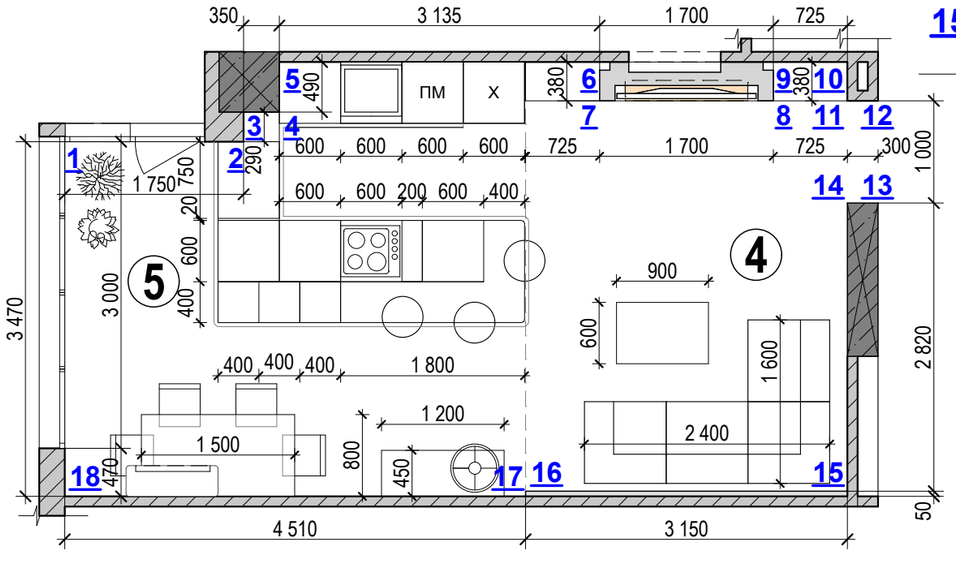


## План расстановки мебели

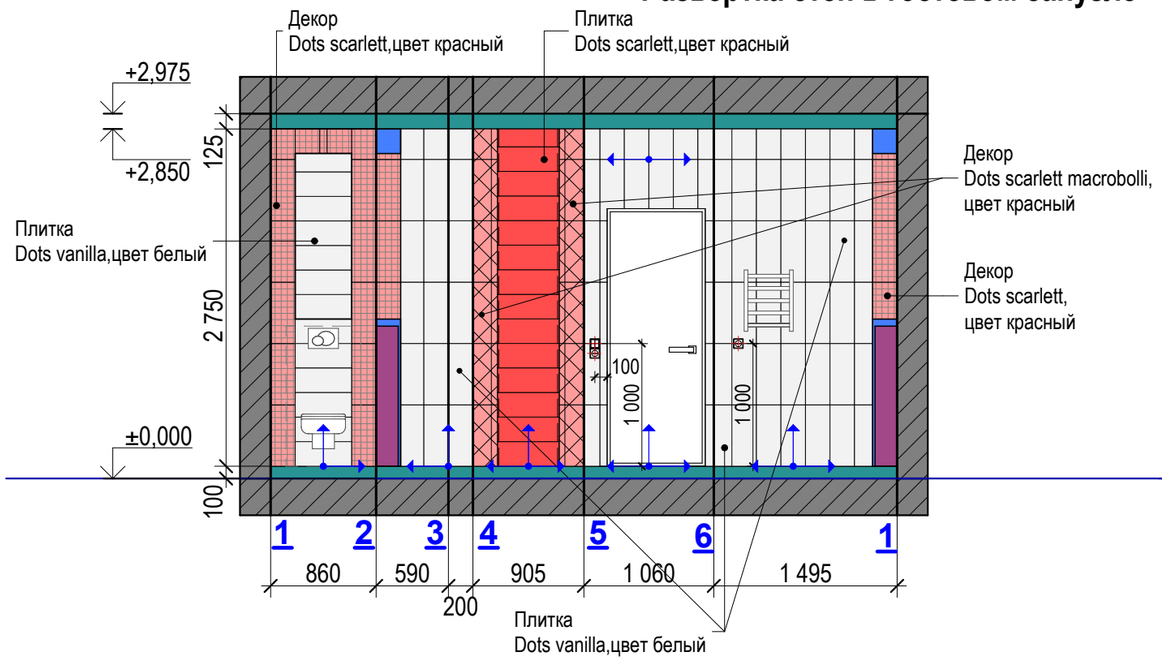


## Конструкция умывальника с зеркалом

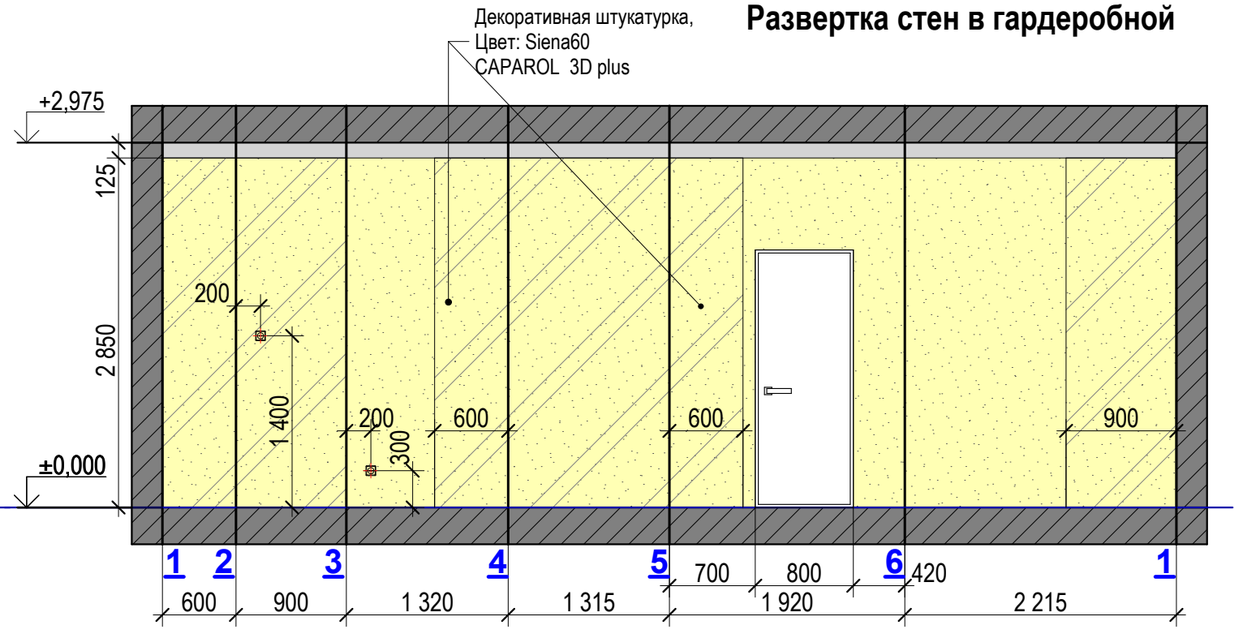


## План расстановки мебели

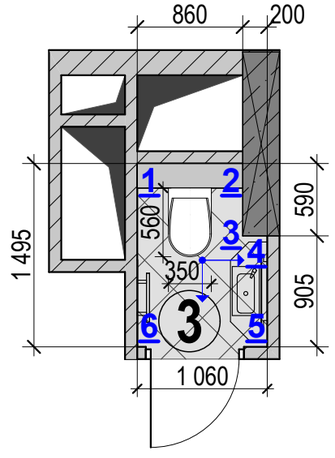


## Примечание:

1. Данный лист рассматривать совместно с листом АИ-26.
2. Все размеры высот указаны от уровня чистого пола.
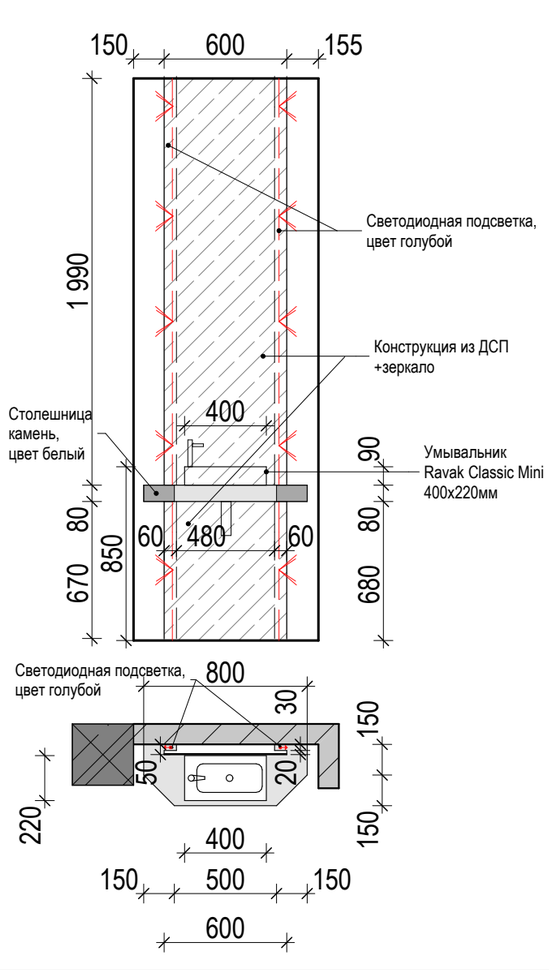
| Изм. | Колич. | Лист | № док. | Подпись | Дата | АИ - 05 | | |
|---|---|---|---|---|---|---|---|---|
| | | | | | | Проект квартиры расположенной по адресу: г. Киев, ул. Генерала Жмаченка. | | |
| | | | | | | Дизайн-проект | Стадия: Р | Лист: 21 / Листов: 41 |
| Разработал | | Антощук М.А. | | | | Развертка стен в гостевом санузле и гардеробной | UKRiNTEL design | |

# Развертка стен в хозяйской спальне

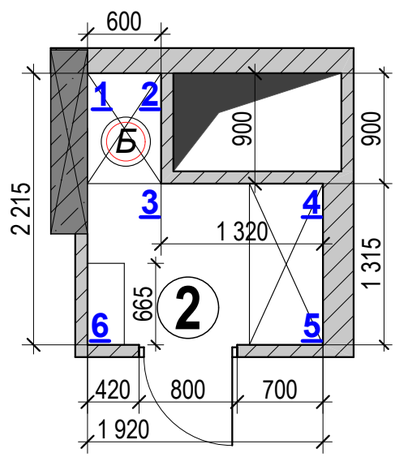


## Примечание:

1. Данный лист рассматривать совместно с листом АИ-26.
2. Все размеры высот указаны от уровня чистого пола.




## План расстановки мебели

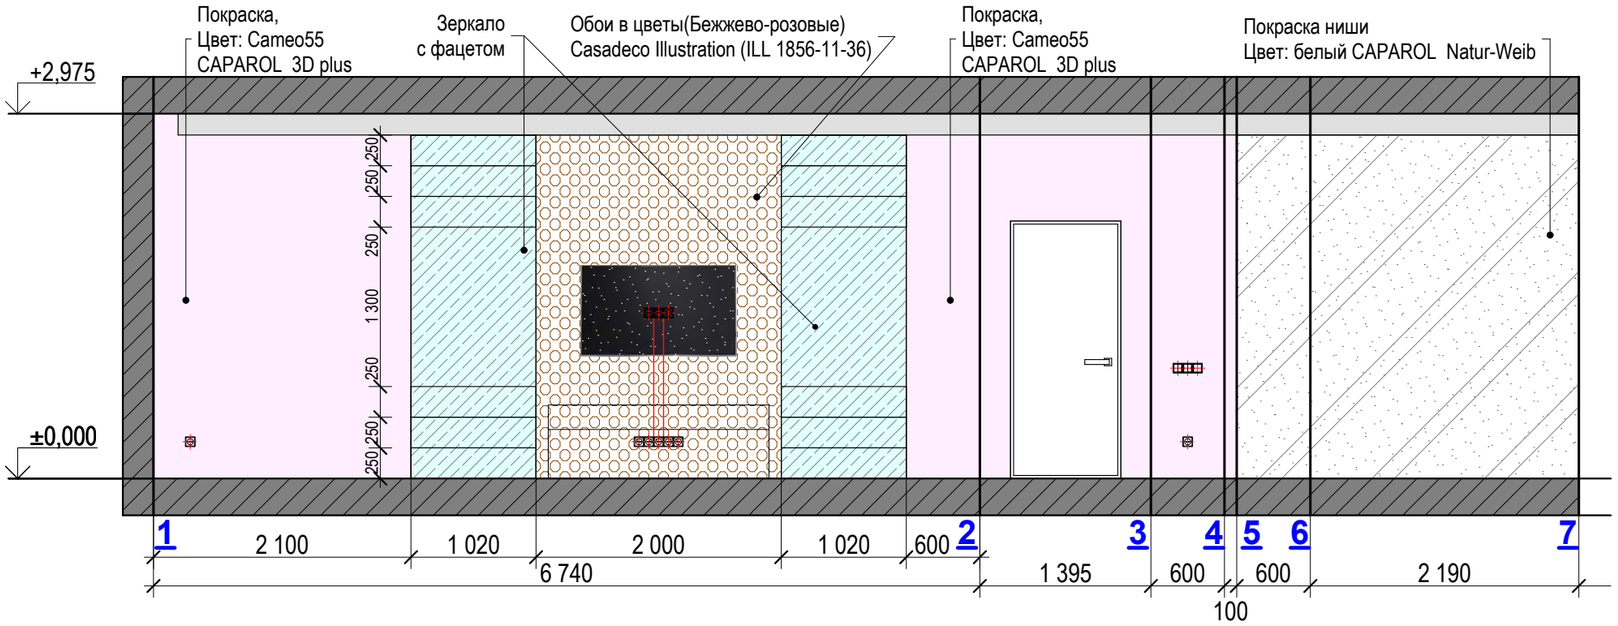


| Изм. | Колич. | Лист | № док. | Подпись | Дата | АИ - 05 | | |
|---|---|---|---|---|---|---|---|---|
| | | | | | | Проект квартиры расположенной по адресу: г. Киев, ул. Генерала Жмаченка. | | |
| | | | | | | Дизайн-проект | Стадия: Р | Лист: 22 / Листов: 41 |
| Разработал | | Антощук М.А. | | | | Развертка стен хозяйской спальни | UKRiNTEL design | |

## Развертка стен в хозяйской ванне

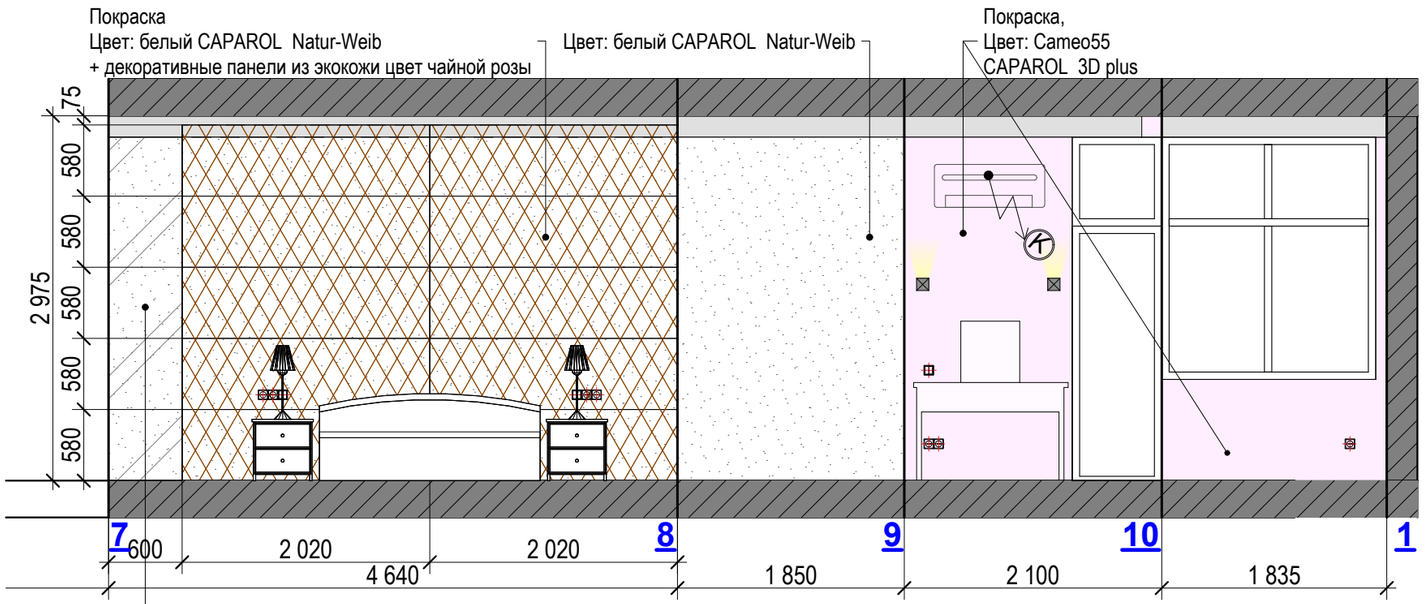


## План расстановки мебели

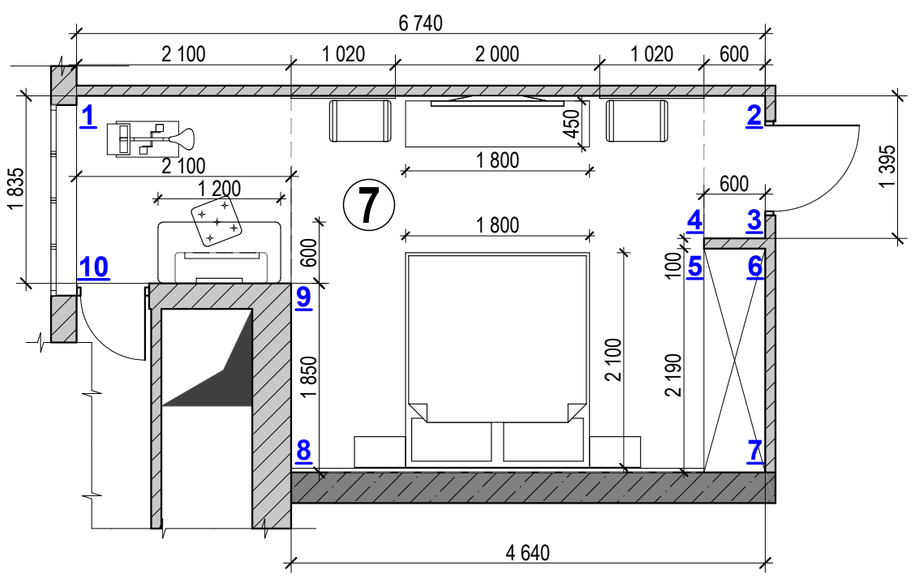


### Примечание:

1. Данный лист рассматривать совместно с листом АИ-26.
2. Все размеры высот указаны от уровня чистого пола.
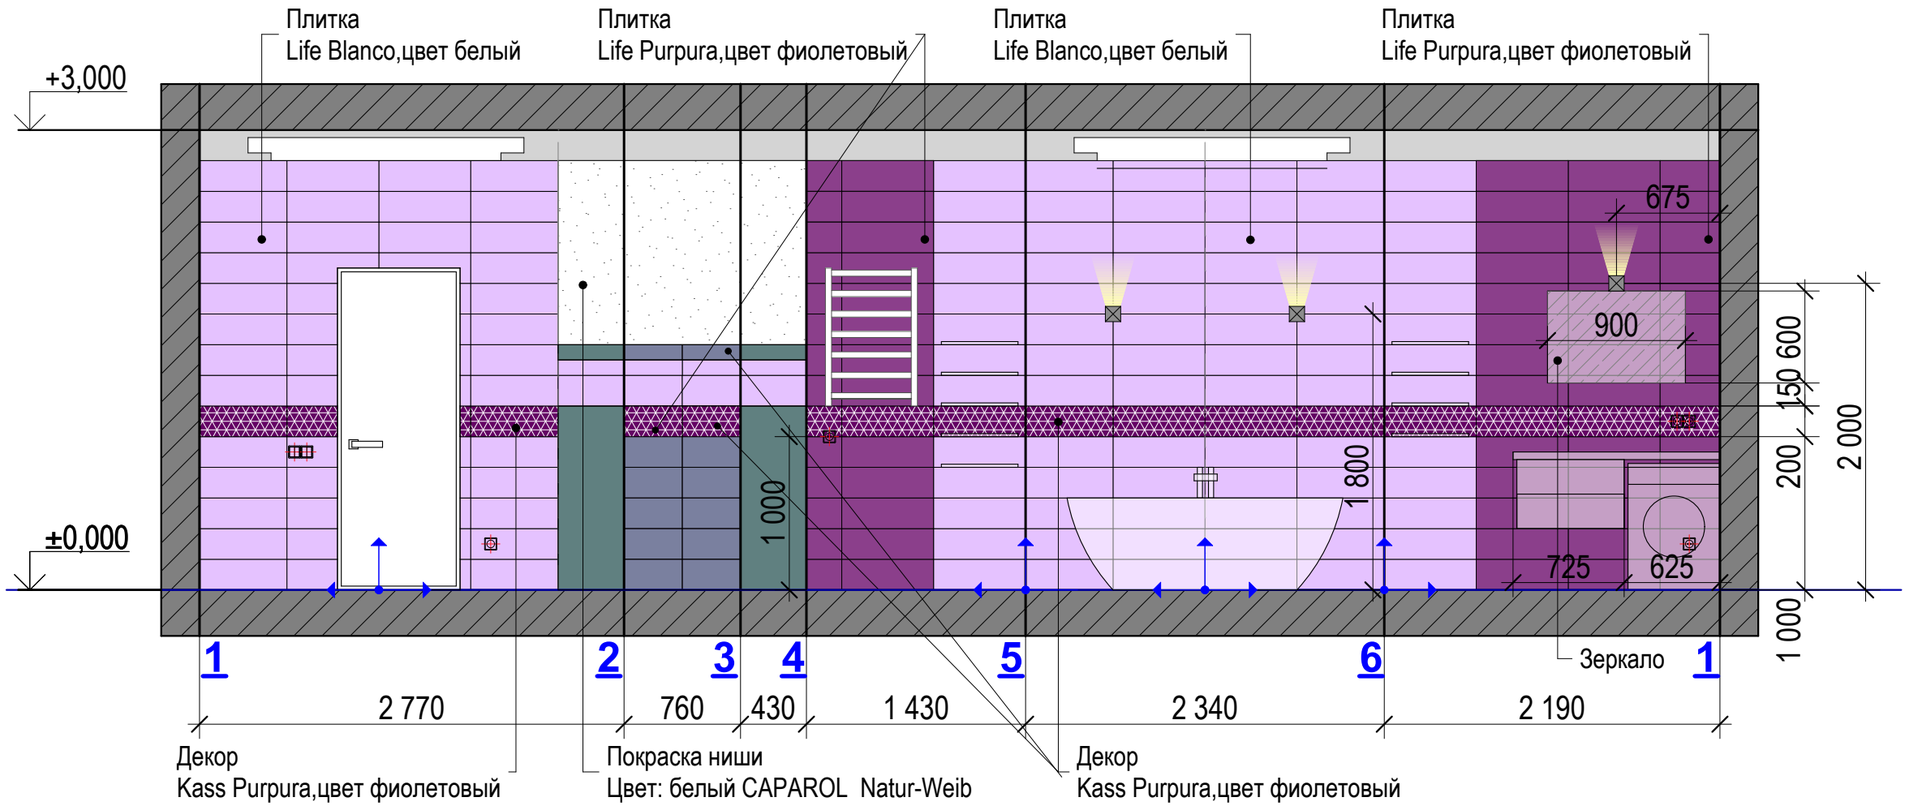
| | | | | | | | | |
|---|---|---|---|---|---|---|---|---|
| | | | | | | АИ - 05 | | |
| | | | | | | Проект квартиры расположенной по адресу: г. Киев, ул. Генерала Жмаченка. | | |
| Изм. | Колич. | Лист | № док. | Подпись | Дата | Дизайн-проект | Стадия | Лист | Листов |
| | | | | | | | Р | 23 | 41 |
| Разработал | | Антощук М.А. | | | | Развертка стен ванной | UKRiNTEL design | | |

# Развертка стен в детской

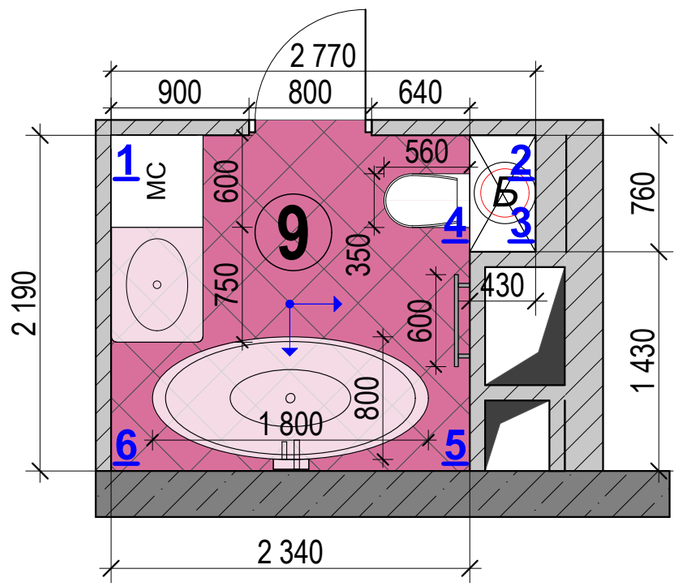


## План расстановки мебели







**Примечание:**

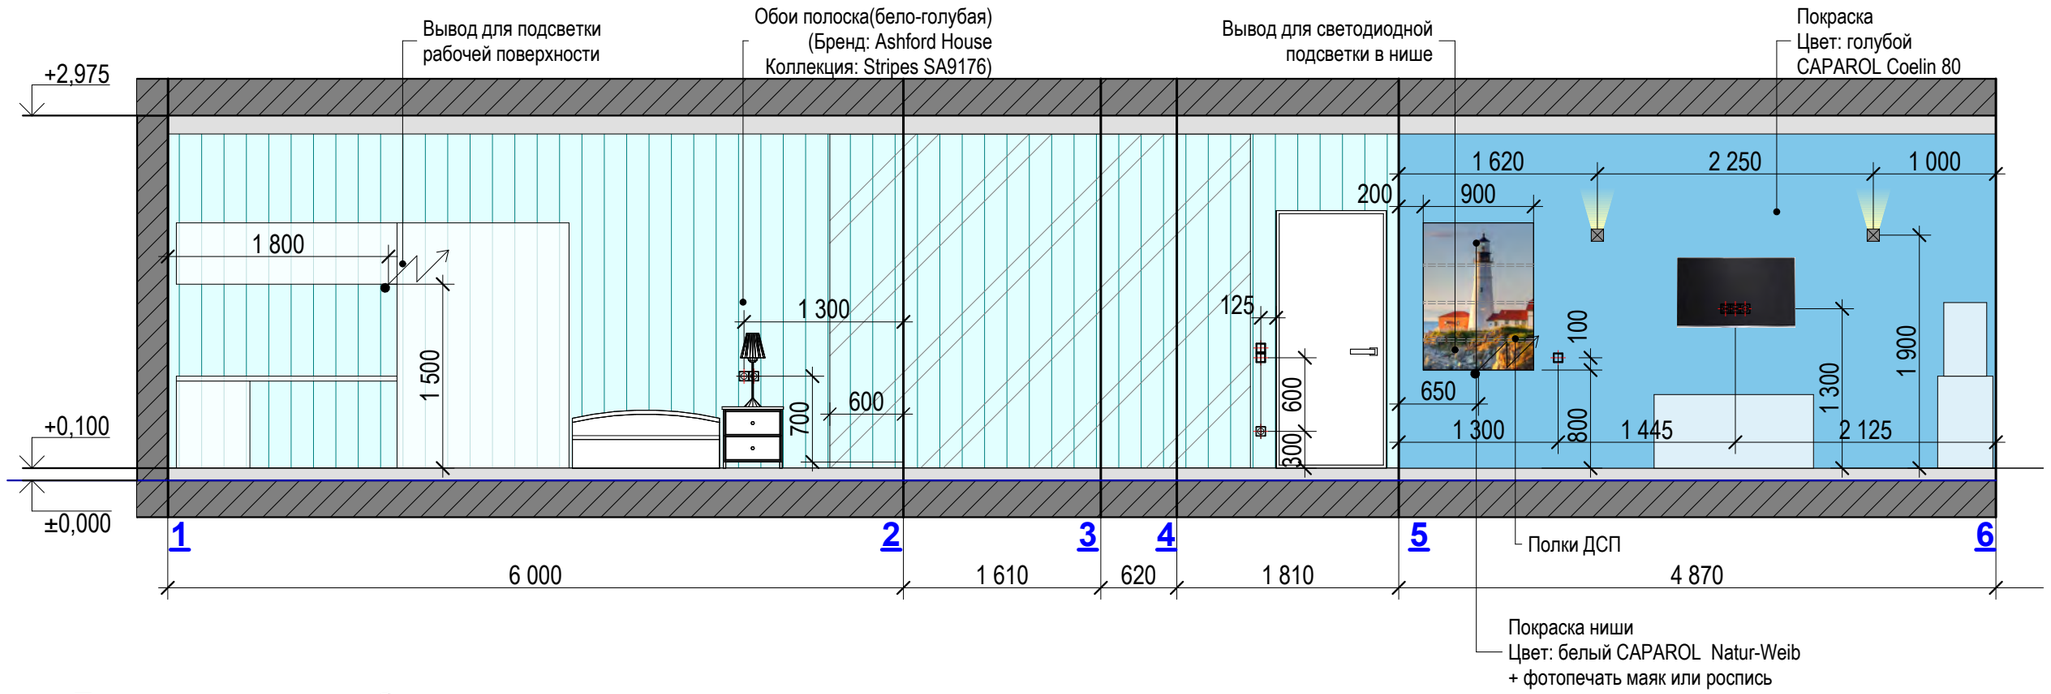1. Данный лист рассматривать совместно с листом АИ-26.
2. Все размеры высот указаны от уровня чистого пола.

| Изм. | Колич. | Лист | № док. | Подпись | Дата | АИ - 05 | | |
|---|---|---|---|---|---|---|---|---|
| | | | | | | Проект квартиры расположенной по адресу: г. Киев, ул. Генерала Жмаченка. | | |
| | | | | | | Дизайн-проект | Стадия: Р | Лист: 24 / Листов: 41 |
| Разработал | | Антощук М.А. | | | | Развертка стен в детской | UKRiNTEL design | |
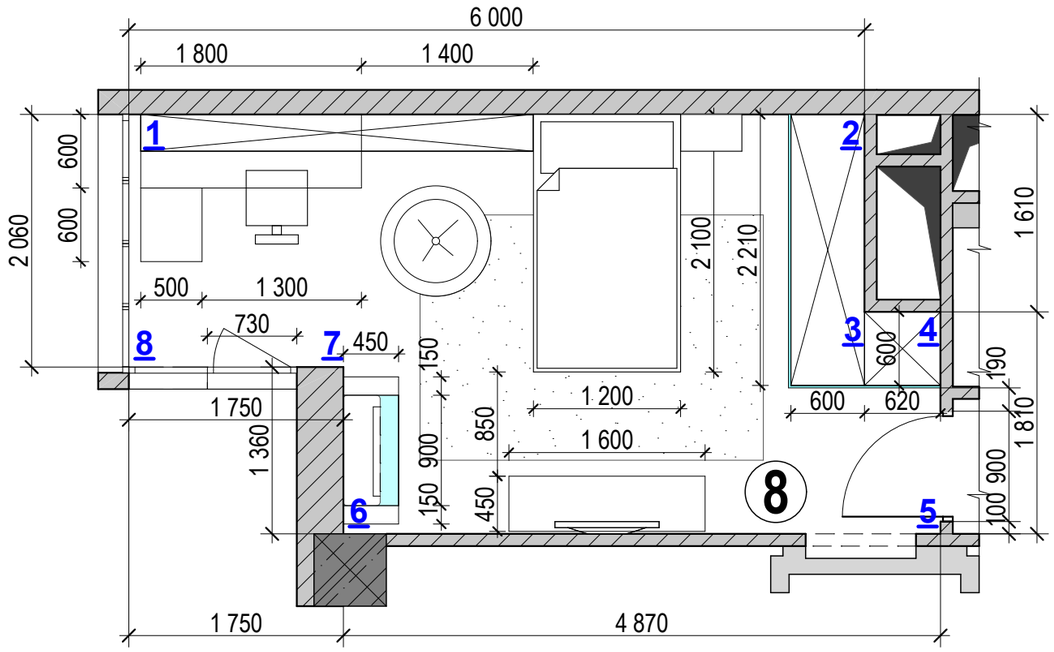
## Развертка стен балкон 1

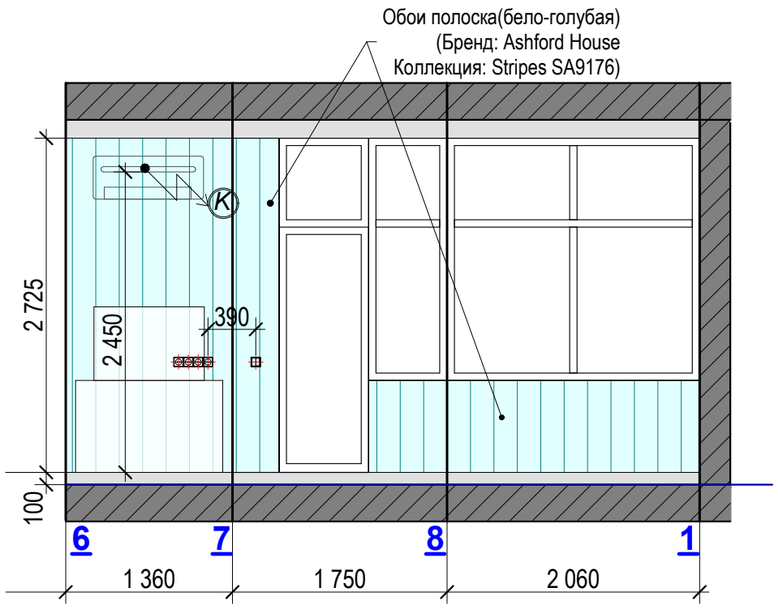


## Развертка стен балкон 2




## План расстановки мебели

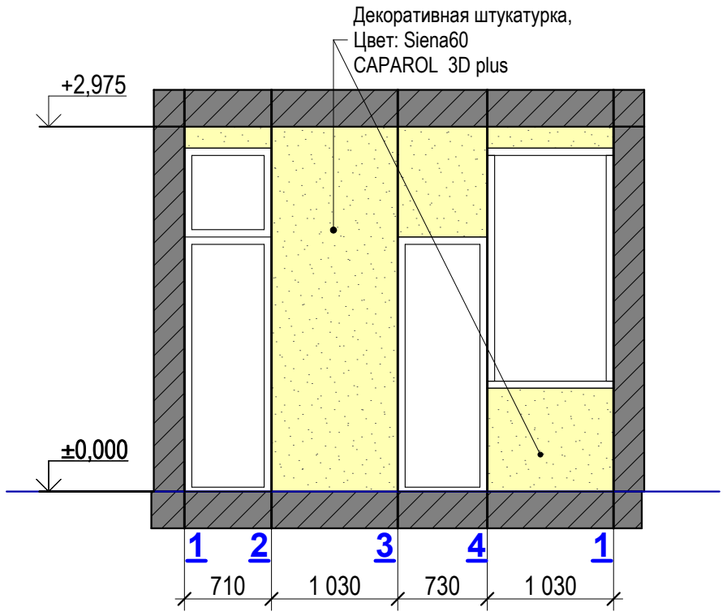


## План расстановки мебели

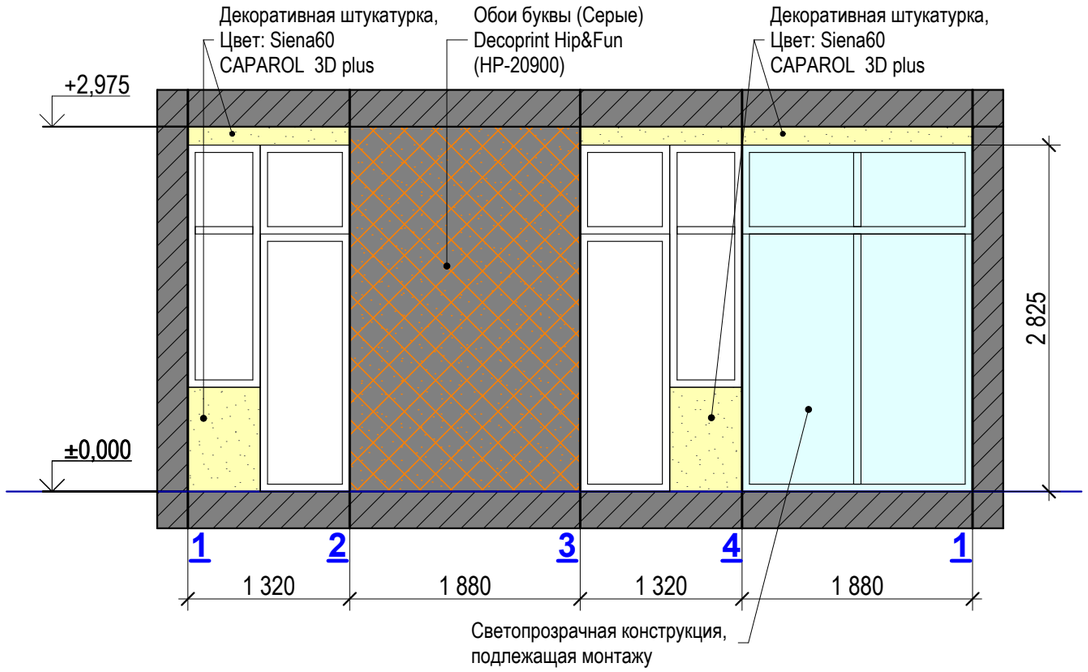


**Примечание:**

1. Данный лист рассматривать совместно с листами АИ-4, АИ-26.
2. Все размеры высот указаны от уровня чистого пола.
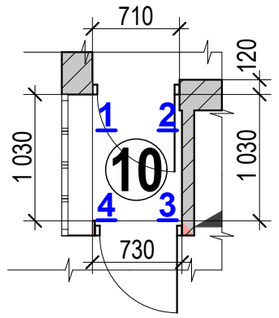
| Изм. | Колич. | Лист | № док. | Подпись | Дата | АИ - 05 | | |
|---|---|---|---|---|---|---|---|---|
| | | | | | | Проект квартиры расположенной по адресу: г. Киев, ул. Генерала Жмаченка. | | |
| | | | | | | Дизайн-проект | Стадия: Р | Лист: 25 / Листов: 41 |
| Разработал | | Антощук М.А. | | | | Развертка стен балкон №1 и балкон №2 | UKRiNTEL design | |

## Ведомость отделки помещений
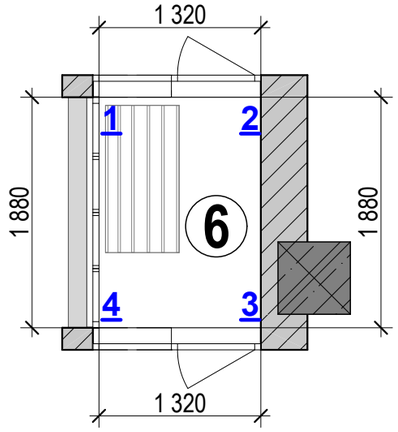
| Наименование или номер помещения | Стены | | | Примечание |
|---|---|---|---|---|
| | Условное обозначение | Отделка | Площадь, м² | |
| 1 | | Декоративная штукатурка, Цвет: Viola85 CAPAROL 3D plus | 12,59 | |
| | | Декоративная штукатурка Цвет: Siena60 CAPAROL 3D plus | 28,29 | |
| | | Декоративная штукатурка +настенная роспись Цвет: Siena60 | 13,71 | |
| 2,6,10 | | Декоративная штукатурка Цвет: Siena60 CAPAROL 3D plus | 30,18 | |
| | | Обои буквы (Серые) Decoprint Hip&Fun (HP-20900) | 5,59 | |
| 3 | | Marazzi Selection Декор Dots scarlett,цвет красный. Размер 200x500 | 22шт (+10% - 24шт) | |
| | | Marazzi Selection Плитка Dots vanilla,цвет белый.Размер 200x500 | 9,4(+10% - 10,34) | 94шт |
| | | Marazzi Selection Плитка Dots scarlett,цвет красныйРазмер 200x500 | 1,4(+10% - 1,54) | 14шт |
| | | Marazzi Selection Декор Dots scarlett macrobolli, цвет красный. Размер 200x500 | 12 шт(+10% - 13шт) | |
| | | Керамогранит "KERAMA MARAZZI". Match vanilla(Marazzi Selection) .333X333 Поверхность гладкая,цвет белый. | 2,1(+10% - 2,31) | 19шт |
| 4,5 | | Покраска, Цвет: Siena60 CAPAROL 3D plus | 30,0 | |
| | | Декоративная штукатурка Цвет: Ferro45 CAPAROL 3D plus | 7,31 | |
| | | Покраска, Цвет: Marill55 CAPAROL 3D plus | 11,52 | |
| | | Обои в цветы(бело-серые) (Tapet Cafe Nordic Leaves 304009) | 13,08 | |

**Примечание:**

1. Данный лист рассматривать совместно с листами АИ-19 - АИ-25.

## Ведомость отделки помещений (Продолжения)

| Наименование или номер помещения | Стены | | | Примечание |
|---|---|---|---|---|
| | Условное обозначение | Отделка | Площадь, м² | |
| 7 | | Покраска, Цвет: Cameo55 CAPAROL 3D plus | 22,83 | |
| | | Обои в цветы(Бежжево-розовые) Casadeco Illustration (ILL 1856-11-36) | 6,60 | |
| | | Зеркало | 5,72 | |
| | | Покраска Цвет: белый CAPAROL Natur-Weib | 25,98 | |
| | | Декоративные панели из экокожи цвет чайной розы | 11,72 | |
| 9 | | Декор Kass Purpura,цвет фиолетовый. Размер 200x600 | 16шт (+10% - 17шт) | |
| | | Плитка Life Blanco,цвет белый.Размер 200x600 | 18,24(+10% - 20,64) | 152шт |
| | | Плитка Life Purpura,цвет фиолетовый. Размер 200x500 | 7,8(+10% - 8,58) | 65шт |
| | | Плитка NEWPORT PURPURA. Цвет фиолетовый, 316X316 поверхность гладкая. | 6,39(+10% - 7,02) | 64шт |
| | | Покраска Цвет: белый CAPAROL Natur-Weib | 1,95 | |
| 8 | | Обои полоска(бело-голубая) (Бренд: Ashford House Коллекция: Stripes SA9176) | 33,94 | |
| | | Покраска Цвет: голубой CAPAROL Coelin 8 | 12,92 | |
| | | Покраска ниши Цвет: белый CAPAROL Natur-Weib | 1,09 | |

| Изм. | Колич. | Лист | № док. | Подпись | Дата | АИ - 05 | | |
|---|---|---|---|---|---|---|---|---|
| | | | | | | Проект квартиры расположенной по адресу: г. Киев, ул. Генерала Жмаченка. | | |
| | | | | | | Дизайн-проект | Стадия: Р | Лист: 26 / Листов: 41 |
| Разработал | | Антощук М.А. | | | | Ведомость отделки помещений | UKRiNTEL design | |

# Визуализация кухни/гостиной №1

| | | | | | | | | |
|---|---|---|---|---|---|---|---|---|
| | | | | | | АИ - 05 | | |
| | | | | | | Проект квартиры расположенной по адресу: г. Киев, ул. Генерала Жмаченка. | | |
| Изм. | Колич. | Лист | № док. | Подпись | Дата | | | |
| | | | | | | Дизайн-проект | Стадия | Лист | Листов |
| | | | | | | | Р | 27 | 41 |
| Разработал | | Антощук М.А. | | | | Визуализация кухни/гостиной №1 | UKRiNTEL design | | |
| | | Антощук Е.В. | | | | | | | |

# Визуализация кухни/гостиной №2

| | | | | | | |
|---|---|---|---|---|---|---|
| | | | | | | АИ - 05 |
| | | | | | | Проект квартиры расположенной по адресу: г. Киев, ул. Генерала Жмаченка. |
| Изм. | Колич. | Лист | № док. | Подпись | Дата | |
| | | | | | | Дизайн-проект — Стадия: Р; Лист: 28; Листов: 41 |
| Разработал | | Антощук М.А. | | | | Визуализация кухни/гостиной №2 — UKRiNTEL design |
| | | Антощук Е.В. | | | | |

# Визуализация кухни/гостиной №3

| | | | | | | | | |
|---|---|---|---|---|---|---|---|---|
| | | | | | | АИ - 05 | | |
| | | | | | | Проект квартиры расположенной по адресу: г. Киев, ул. Генерала Жмаченка. | | |
| Изм. | Колич. | Лист | № док. | Подпись | Дата | | | |
| | | | | | | Дизайн-проект | Стадия | Лист | Листов |
| | | | | | | | Р | 29 | 41 |
| Разработал | | Антощук М.А. | | | | Визуализация кухни/гостиной №3 | UKRiNTEL design | | |
| | | Антощук Е.В. | | | | | | | |

Визуализация холла №1

| | | | | | | |
|---|---|---|---|---|---|---|
| | | | | | | АИ - 05 |
| | | | | | | Проект квартиры расположенной по адресу: г. Киев, ул. Генерала Жмаченка. |
| Изм. | Колич. | Лист | № док. | Подпись | Дата | |
| | | | | | | Дизайн-проект |
| | | | | | | Визуализация холла №1 |
| Разработал | | Антощук М.А. | | | | |
| | | Антощук Е.В. | | | | |

| Стадия | Лист | Листов |
|---|---|---|
| Р | 30 | 41 |

UKRiNTEL design

# Визуализация холла №2

| | | | | | | | |
|---|---|---|---|---|---|---|---|
| | | | | | | АИ - 05 | |
| | | | | | | Проект квартиры расположенной по адресу: г. Киев, ул. Генерала Жмаченка. | |
| Изм. | Колич. | Лист | № док. | Подпись | Дата | | |
| | | | | | | Дизайн-проект | Стадия: Р; Лист: 31; Листов: 41 |
| Разработал | | Антощук М.А. | | | | Визуализация холла №2 | UKRiNTEL design |
| | | Антощук Е.В. | | | | | |

# Визуализация холла №3

| | | | | | | |
|---|---|---|---|---|---|---|
| | | | | | | АИ - 05 |
| | | | | | | Проект квартиры расположенной по адресу: г. Киев, ул. Генерала Жмаченка. |
| Изм. | Колич. | Лист | № док. | Подпись | Дата | |
| | | | | | | Дизайн-проект — Стадия: Р; Лист: 32; Листов: 41 |
| | | Разработал | Антощук М.А. | | | Визуализация холла №3 |
| | | | Антощук Е.В. | | | UKRiNTEL design |

# Визуализация гостевого санузла



| | | | | | | |
|---|---|---|---|---|---|---|
| | | | | | | АИ - 05 |
| | | | | | | Проект квартиры расположенной по адресу: г. Киев, ул. Генерала Жмаченка. |
| Изм. | Колич. | Лист | № док. | Подпись | Дата | |
| | | | | | | Дизайн-проект — Стадия: Р; Лист: 33; Листов: 41 |
| Разработал | | Антощук М.А. | | | | Визуализация гостевого санузла — UKRiNTEL design |
| | | Антощук Е.В. | | | | |

# Визуализация детской №1

| | | | | | | |
|---|---|---|---|---|---|---|
| | | | | | | АИ - 05 |
| | | | | | | Проект квартиры расположенной по адресу: г. Киев, ул. Генерала Жмаченка. |
| Изм. | Колич. | Лист | № док. | Подпись | Дата | |
| | | | | | | Дизайн-проект — Стадия: Р; Лист: 34; Листов: 41 |
| Разработал | | Антощук М.А. | | | | Визуализация детской №1 — UKRiNTEL design |
| | | Антощук Е.В. | | | | |

# Визуализация детской №2

| | | | | | | |
|---|---|---|---|---|---|---|
| | | | | | | АИ - 05 |
| | | | | | | Проект квартиры расположенной по адресу: г. Киев, ул. Генерала Жмаченка. |
| Изм. | Колич. | Лист | № док. | Подпись | Дата | |
| | | | | | | Дизайн-проект — Стадия: Р; Лист: 35; Листов: 41 |
| Разработал | | Антощук М.А. | | | | Визуализация детской №2 — UKRiNTEL design |
| | | Антощук Е.В. | | | | |
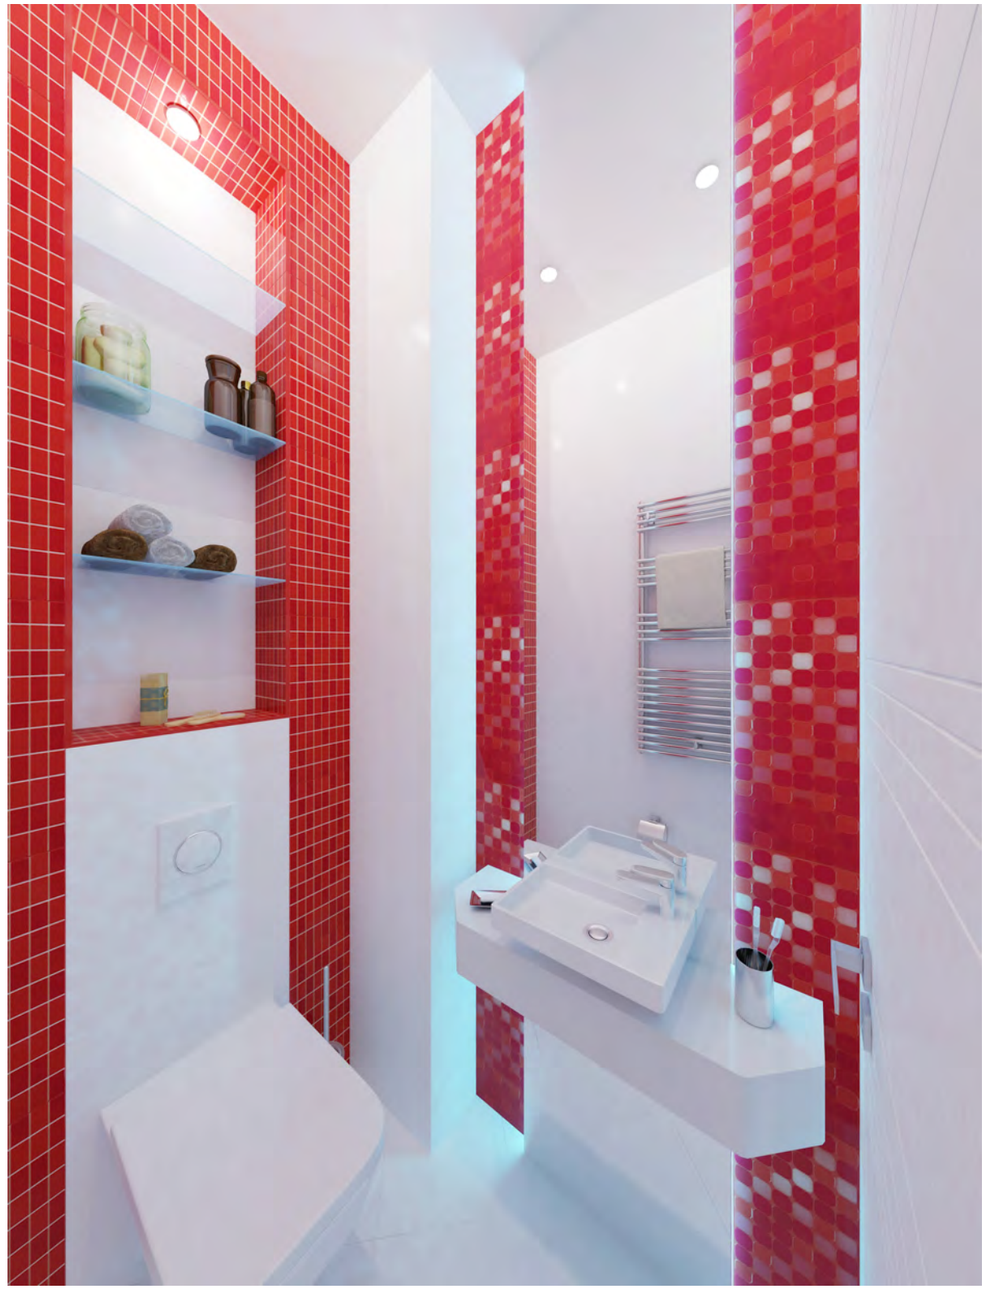
# Визуализация детской №3

| | | | | | | |
|---|---|---|---|---|---|---|
| | | | | | | АИ - 05 |
| | | | | | | Проект квартиры расположенной по адресу: г. Киев, ул. Генерала Жмаченка. |
| Изм. | Колич. | Лист | № док. | Подпись | Дата | |
| | | | | | | Дизайн-проект — Стадия: Р; Лист: 36; Листов: 41 |
| Разработал | | Антощук М.А. | | | | Визуализация детской №3 — UKRiNTEL design |
| | | Антощук Е.В. | | | | |

# Визуализация хозяйской спальни №1

| Изм. | Колич. | Лист | № док. | Подпись | Дата | АИ - 05 | | |
|---|---|---|---|---|---|---|---|---|
| | | | | | | Проект квартиры расположенной по адресу: г. Киев, ул. Генерала Жмаченка. | | |
| | | | | | | Дизайн-проект | Стадия: Р | Лист: 37 / Листов: 41 |
| Разработал | | Антощук М.А. | | | | Визуализация хозяйской спальни №1 | UKRiNTEL design | |
| | | Антощук Е.В. | | | | | | |

# Визуализация хозяйской спальни №2

| | | | | | | |
|---|---|---|---|---|---|---|
| | | | | | | АИ - 05 |
| | | | | | | Проект квартиры расположенной по адресу: г. Киев, ул. Генерала Жмаченка. |
| Изм. | Колич. | Лист | № док. | Подпись | Дата | |
| | | | | | | Дизайн-проект — Стадия: Р; Лист: 38; Листов: 41 |
| Разработал | | Антощук М.А. | | | | Визуализация хозяйской спальни №2 — UKRiNTEL design |
| | | Антощук Е.В. | | | | |

# Визуализация хозяйской спальни №3

| Изм. | Колич. | Лист | № док. | Подпись | Дата | АИ - 05 | | |
|---|---|---|---|---|---|---|---|---|
| | | | | | | Проект квартиры расположенной по адресу: г. Киев, ул. Генерала Жмаченка. | | |
| | | | | | | Дизайн-проект | Стадия: Р | Лист: 39 / Листов: 41 |
| Разработал | | Антощук М.А. | | | | Визуализация хозяйской спальни №3 | UKRiNTEL design | |
| | | Антощук Е.В. | | | | | | |

Визуализация ванной комнаты №1

Визуализация ванной комнаты №2

| | | | | | | | | |
|---|---|---|---|---|---|---|---|---|
| | | | | | | АИ - 05 | | |
| | | | | | | Проект квартиры расположенной по адресу: г. Киев, ул. Генерала Жмаченка. | | |
| Изм. | Колич. | Лист | № док. | Подпись | Дата | Дизайн-проект | Стадия | Лист | Листов |
| | | | | | | | Р | 40 | 41 |
| Разработал | | Антощук М.А. | | | | Визуализация ванной комнаты №1 и №2 | UKRiNTEL design | | |
| | | Антощук Е.В. | | | | | | | |

Визуализация балкон 1

# Визуализация ванной комнаты №3

| | | | | | | | | | |
|---|---|---|---|---|---|---|---|---|---|
| | | | | | | АИ - 05 | | | |
| | | | | | | Проект квартиры расположенной по адресу: г. Киев, ул. Генерала Жмаченка. | | | |
| Изм. | Колич. | Лист | № док. | Подпись | Дата | | | | |
| | | | | | | Дизайн-проект | Стадия | Лист | Листов |
| | | | | | | | Р | 41 | 41 |
| Разработал | | Антощук М.А. | | | | Визуализация ванной комнаты №3. Визуализация балкон 1. | UKRiNTEL design | | |
| | | Антощук Е.В. | | | | | | | |